


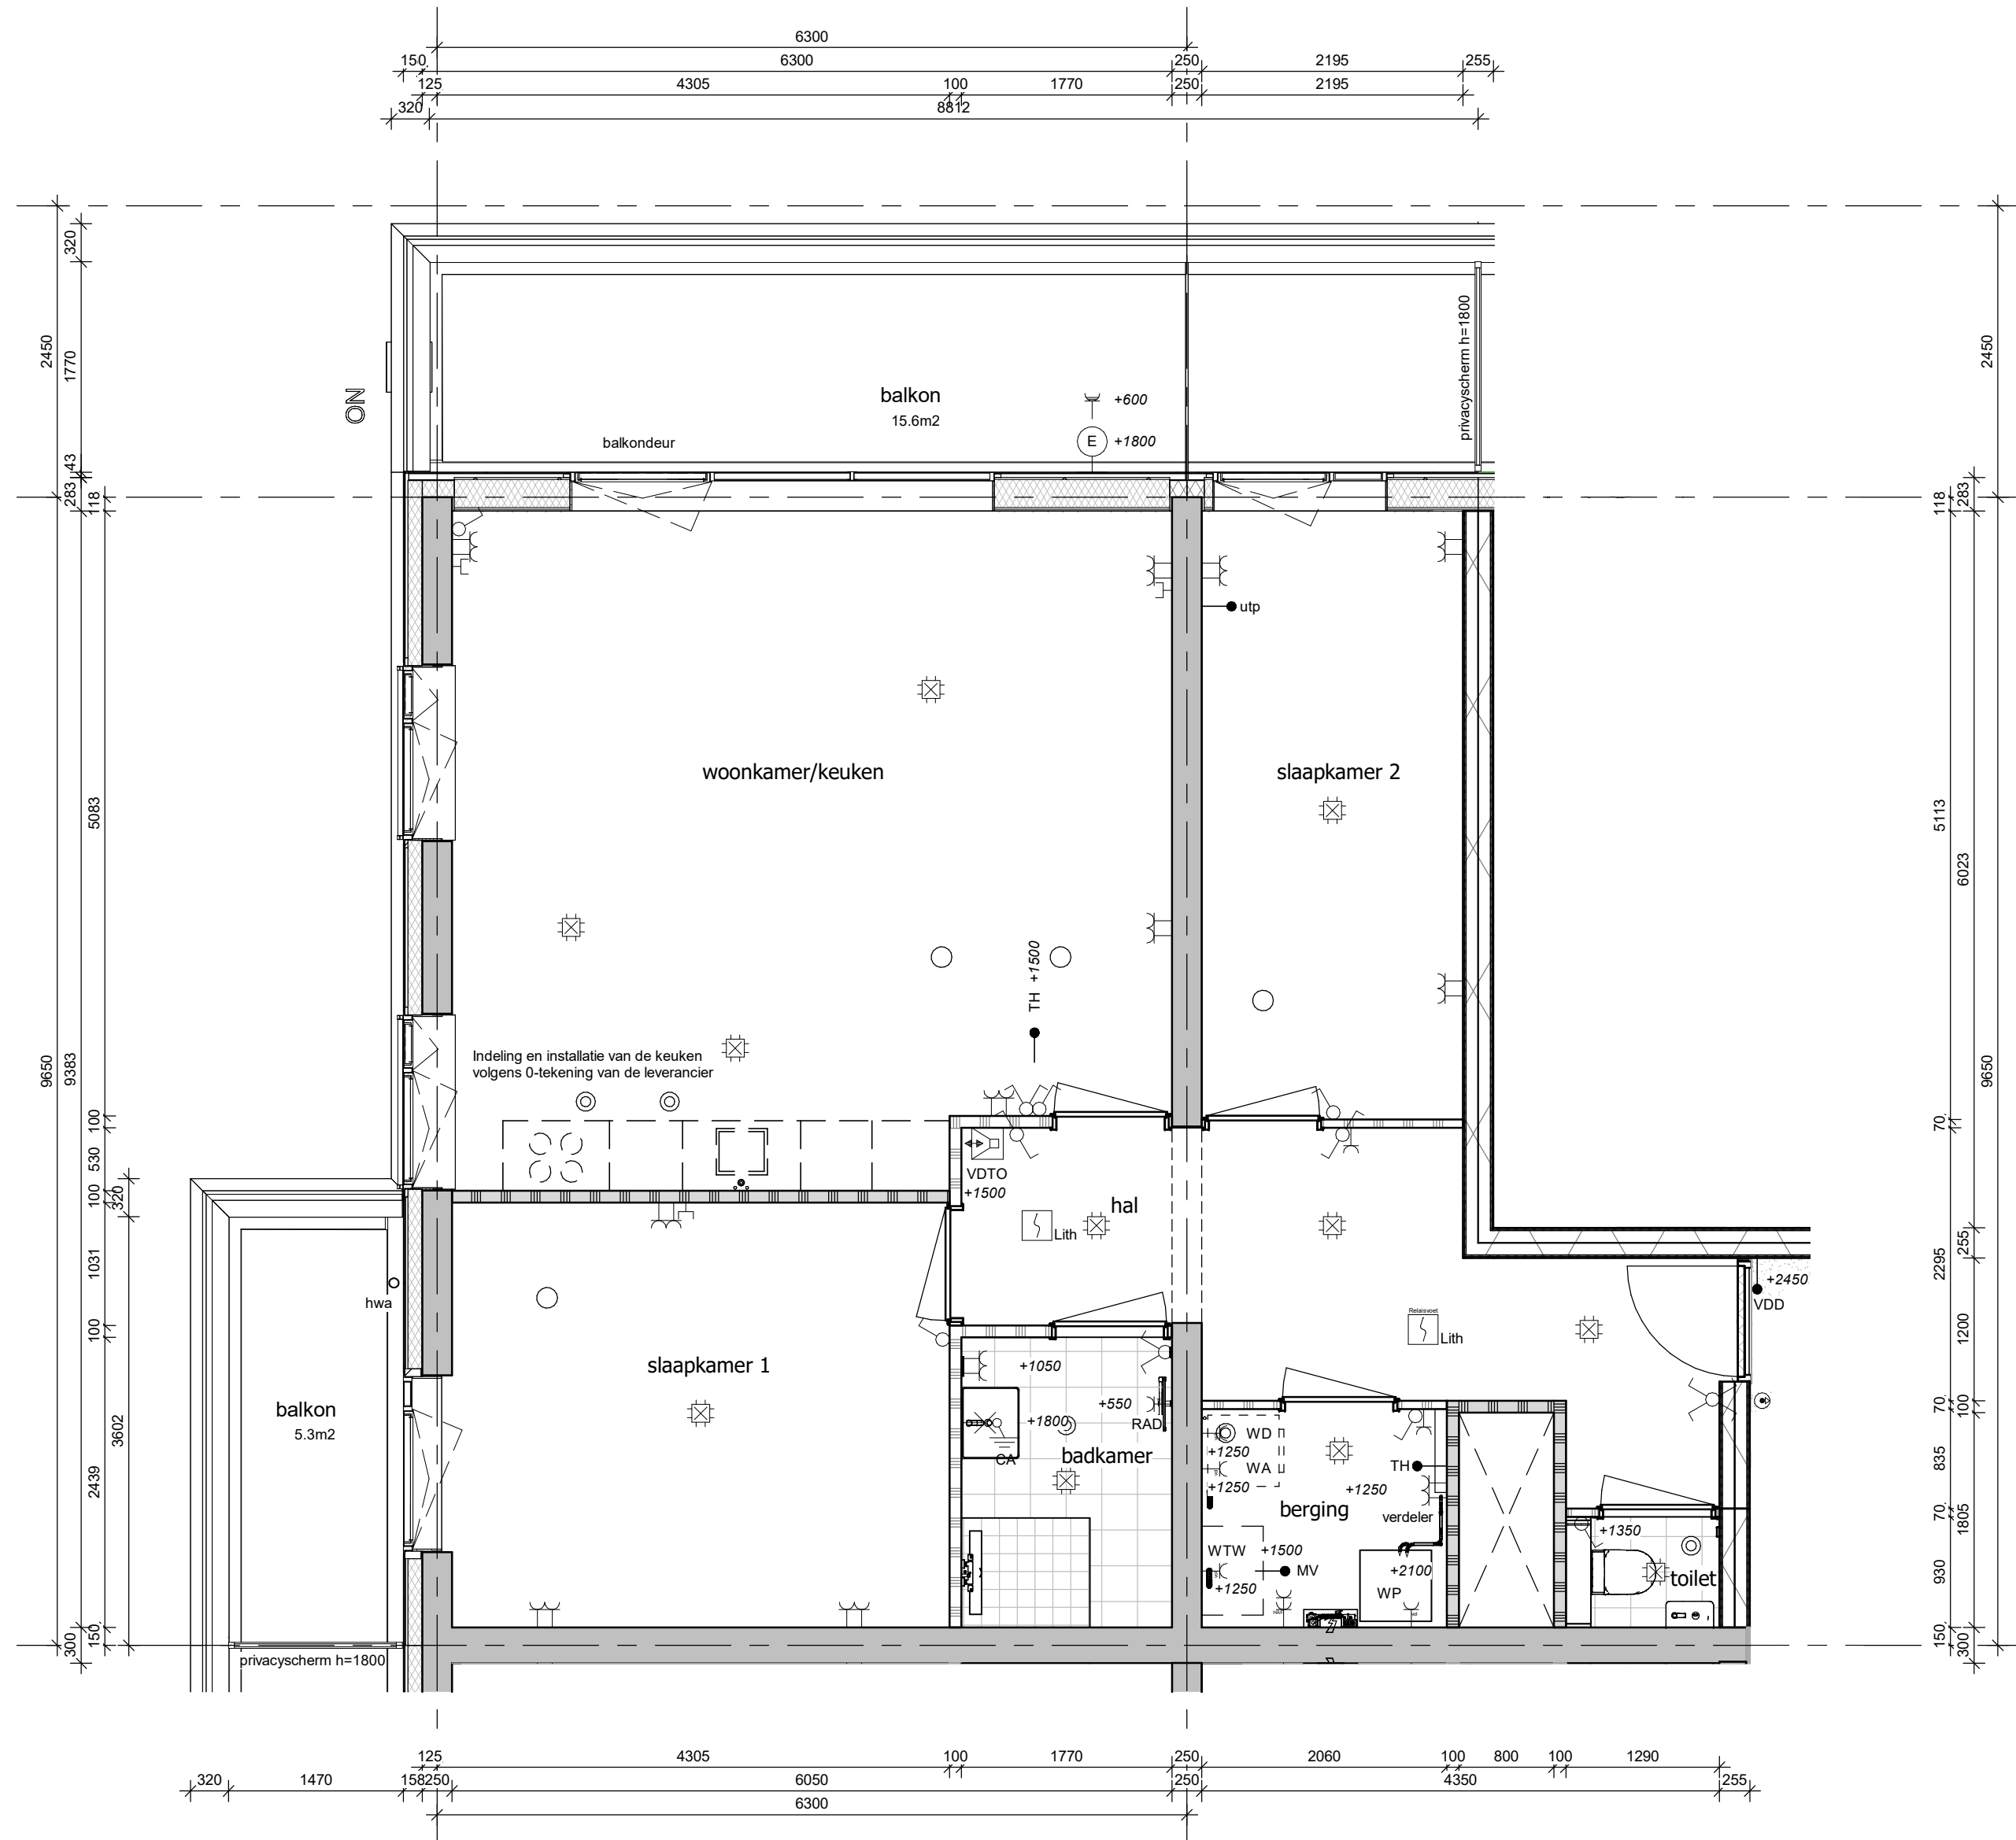

bouwnummer: 11, 23, 35, 47, 59, 71

GBO woning: 82.6m2
GBO balkon: 20.9m2

scheidingswand bij berging en toilet

Metalstud: 59, 71
Beton: 11, 23, 35, 47

scheidingswand bij slaapkamer 1 en badkamer

Metalstud: 71
Beton: 11, 23, 35, 47, 59



project
Schoemaker Toren Delft

omschrijving
type C1

getekend
LMk
status
concept
schaal
1:50
datum
08-07-2024

project nr
9383
tekening nr
V-112
wijz.