


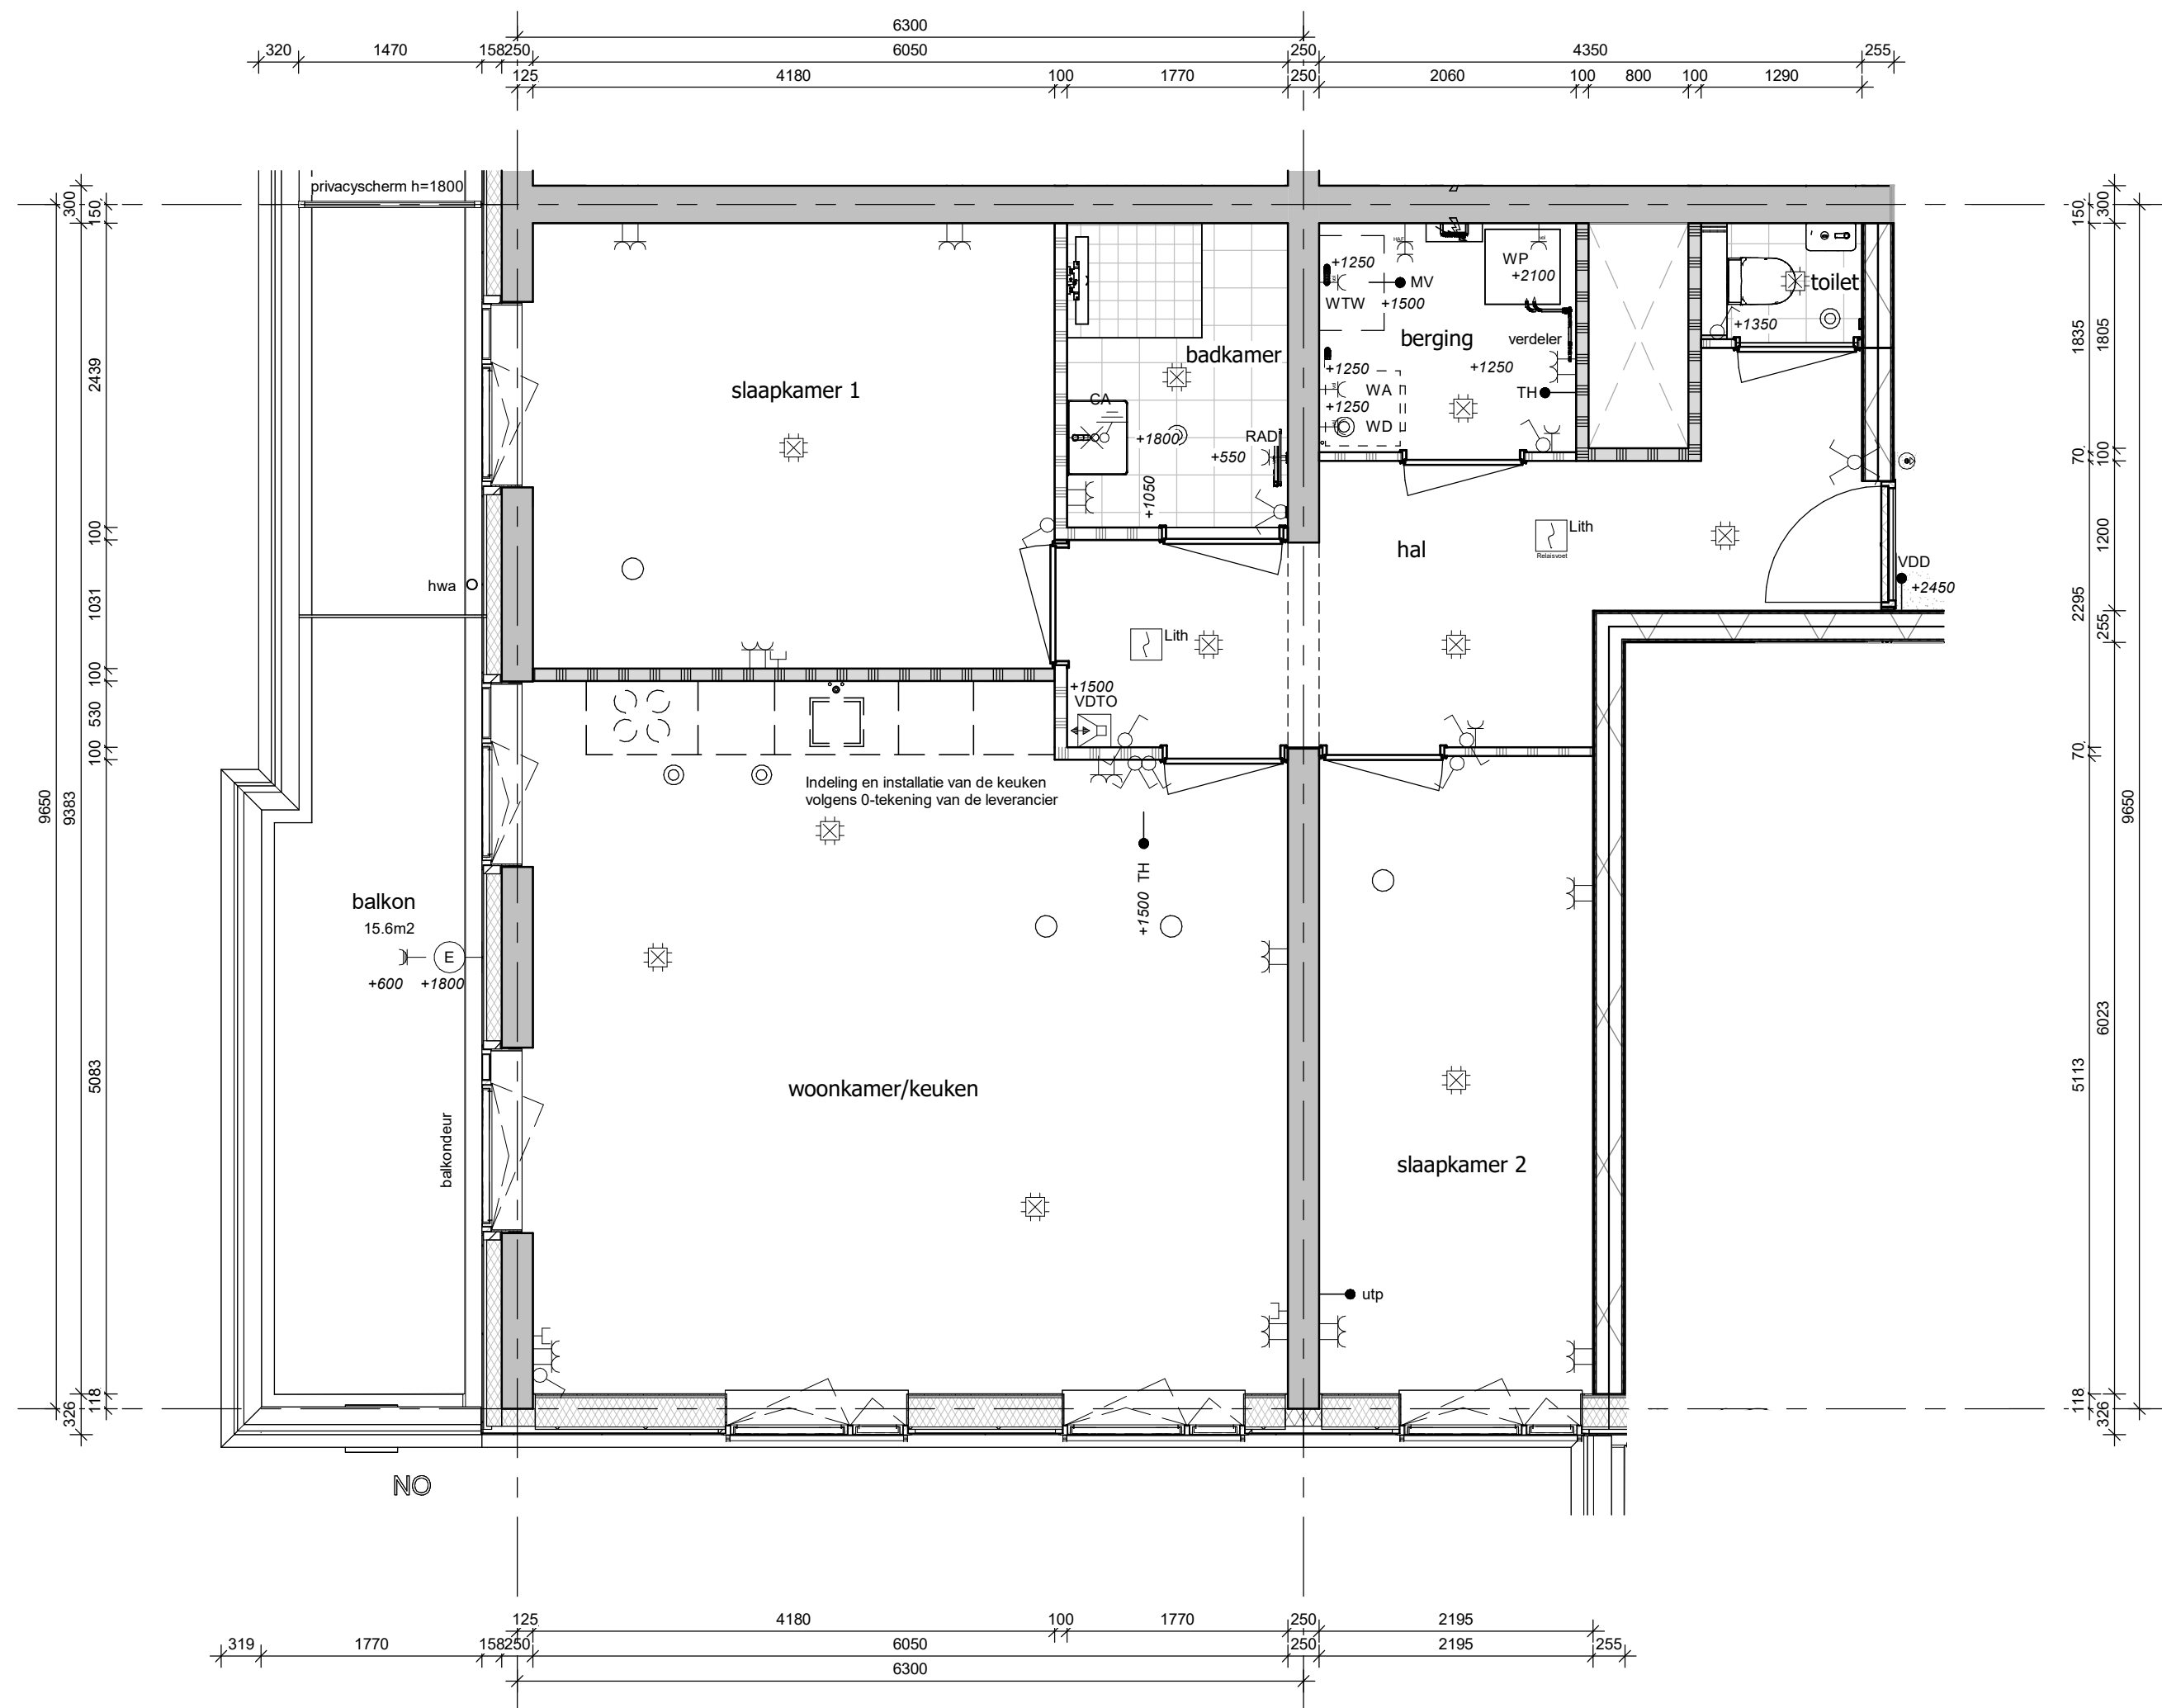

bouwnummer: 12, 24, 36, 48, 60, 72

GBO woning: 82.6m²
GBO balkon: 15.6m²

scheidingswand bij berging en toilet

Metalstud: 60, 72
Beton: 12, 24, 36, 48

scheidingswand bij slaapkamer 1 en badkamer

Metalstud: 72
Beton: 12, 24, 36, 48, 60



project
Schoemaker Toren Delft

omschrijving
type C2

getekend LMk	schaal 1:50
status concept	datum 08-07-2024
project nr 9383	wijz.
tekening nr V-113	