Algemeen binnen:

Alle ruimtes zijn voorzien van vloerverwarming, behoudens:
- de meterkast
- onder de douchehoek
- onder de keuken
- onder het bad (indien van toepassing)
- de berging (-en)
- de techniek ruimte (indien van toepassing)

Algemeen:

	HSB wand
	woningscheidende metalstud wand
	in het werk gestort beton
	prefab beton
	metalstud wand/ voorzet ongeisoleerd
	metalstud wand/ voorzet geisoleerd

Deuren:

d=910mm	dagmaat kozijn
	krijtstreep
	verlaagd plafond

Installaties:

	douche
	design radiator

Overig:

	opstelplaats wasdroger / wasmachine
	dakterras tegels 500x500mm
	grof grind en zone installaties
	sedum

Elektra:

	Enkelpolige schakelaar
	Serie schakelaar
	Wisselschakelaar
	Wissel/wisselschakelaar
	Seriewissel schakelaar
	Kruisschakelaar
	Combinatie - schakelaar met wandcontactdoos
	Wandcontactdoos - enkel met randaarde
	Wandcontactdoos - enkel afsluitbaar
	Wandcontactdoos - dubbel met randaarde
	Wandcontactdoos - dubbel met randaarde

	Aansluitpunt - bedraad
	Aansluitpunt - loos
	Data-aansluiting
	Armatuur
	Armatuur met noodverlichting
	Lichtpunt wandmontage
	Beldrukker
	Centraal aardpunt
	Aardmat
R	Optische rookmelder
IC	Videofoon

	Co2 melder
	Centraaldoos plafondlichtpunt
MS	Multi sensor meter
	Perilex wandcontactdoos
TH	Thermostaat
WM	Wasmachine
WD	Wasdroger
	Buitenkraan

OPMERKING:
- De positie van de aansluitpunten van de electrische installatie zijn indicatief op de plattegronden weergegeven.
  De exacte positie zal in het werk door de installateur worden bepaald en kan in de praktijk afwijken van de opgegeven positie.
- Hoogte lichtpunt boven wastafel op 1800+vl
- Hoogte WCD's op 300+.
- Hoogte schakelaar met WCD op 1050+.

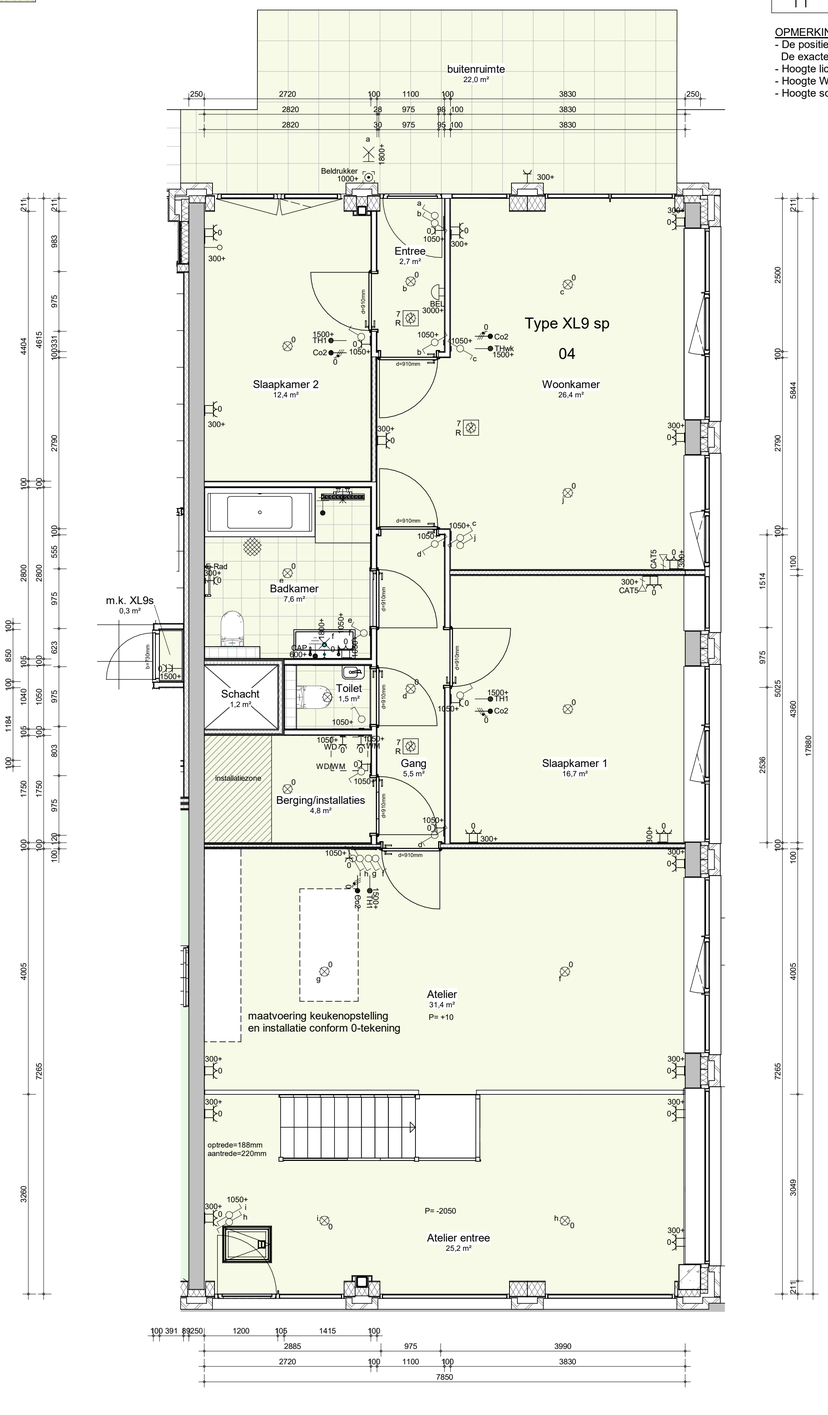

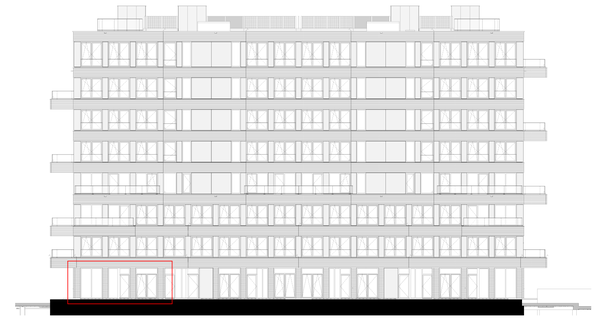

Noordgevel

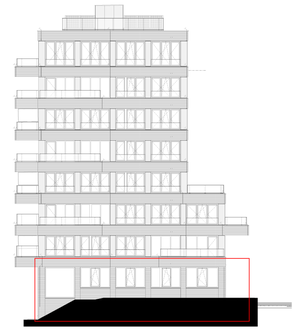

Oostgevel

Zuidgevel

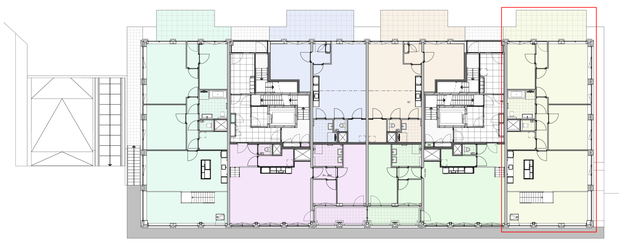

begane grond verdieping

N

Er kunnen geen rechten worden ontleend aan m2 opgaven op tekening.
Oppervlakten in deze plattegronden zijn indicatief en kunnen afwijken van gebruiksoppervlakte volgens NEN 2580

project
Lightyards - Lumen

schaal
1:50

status
definitief

datum
10-06-2025

omschrijving
verkoop
Type XL9 sp
bouwnummer 04

project nr
AV.720101

tekening nr
V-D-203