

Verkooptekeningen

Bouwnummer 35, 42, 57 & 66

Doetinchem Weidewald
41 koopwoningen



Renvooi:

Algemeen:

- hwa hemelwaterafvoer
- no noodoverstort
- bvp bovenkant vloerpeil
- ZW zonwering (screen of knikarmscherm)

Installaties:

- mechanische afzuigpunt (plafond)
- mechanische toevoerpunt (plafond)
- mechanische afzuigpunt (wand)
- douche
- kraan
- radiator

Elektra:

- optische rookmelder
- co2 melder
- datapunt enkel
- drukknop deurbel
- zoemer deurbel
- plafondlichtpunt
- wandlichtpunt (opbouw)
- bedrading voor wandlichtpunt
- schakelaar
- schakelaar (opbouw)
- serieschakelaar
- wisselschakelaar
- wandcontactdoos enkel
- wandcontactdoos dubbel
- wandcontactdoos radiator
- wandcontactdoos afzuigkap
- wandcontactdoos koelkast
- wandcontactdoos installatie (opbouw)
- wandcontactdoos wasmachine (opbouw)
- Aansluitpunt 230V
- wandcontactdoos kooktoestel (opbouw)
- werkschakelaar 400V installatie
- aardrail
- meterkast

Wanden:

- houtenwand 95mm
- voorzetwand
- CLT-wand, 120/140mm

Beglazing:

- doorvalveilig glas

Overig:

- opstelplaats koelkast
- opstelplaats kooktoestel
- opstelplaats vaatwasser
- opstelplaats wasmachine
- opstelplaats wasdroger

- keukenblok
- plaatsingmogelijkheid keukenblok
- kruipluik


Draairichting ramen / deuren:

hangzijde = scharnierzijde

- deur/draairaam [naar buiten]
- kanteldeur
- deur/draairaam [naar binnen]
- sectionaaldeur
- uitzetraam [naar buiten]
- binnen schuivend deel
- schuifpui/schuifraam [één deel schuivend]
- valraam [naar binnen]
- éénzijdig doorvalveilig glas
- draaikiepraam [naar binnen]

Deuren:

- schuifvleugel van de schuifpui
- zelfsluitende deur
- brandwerende deur

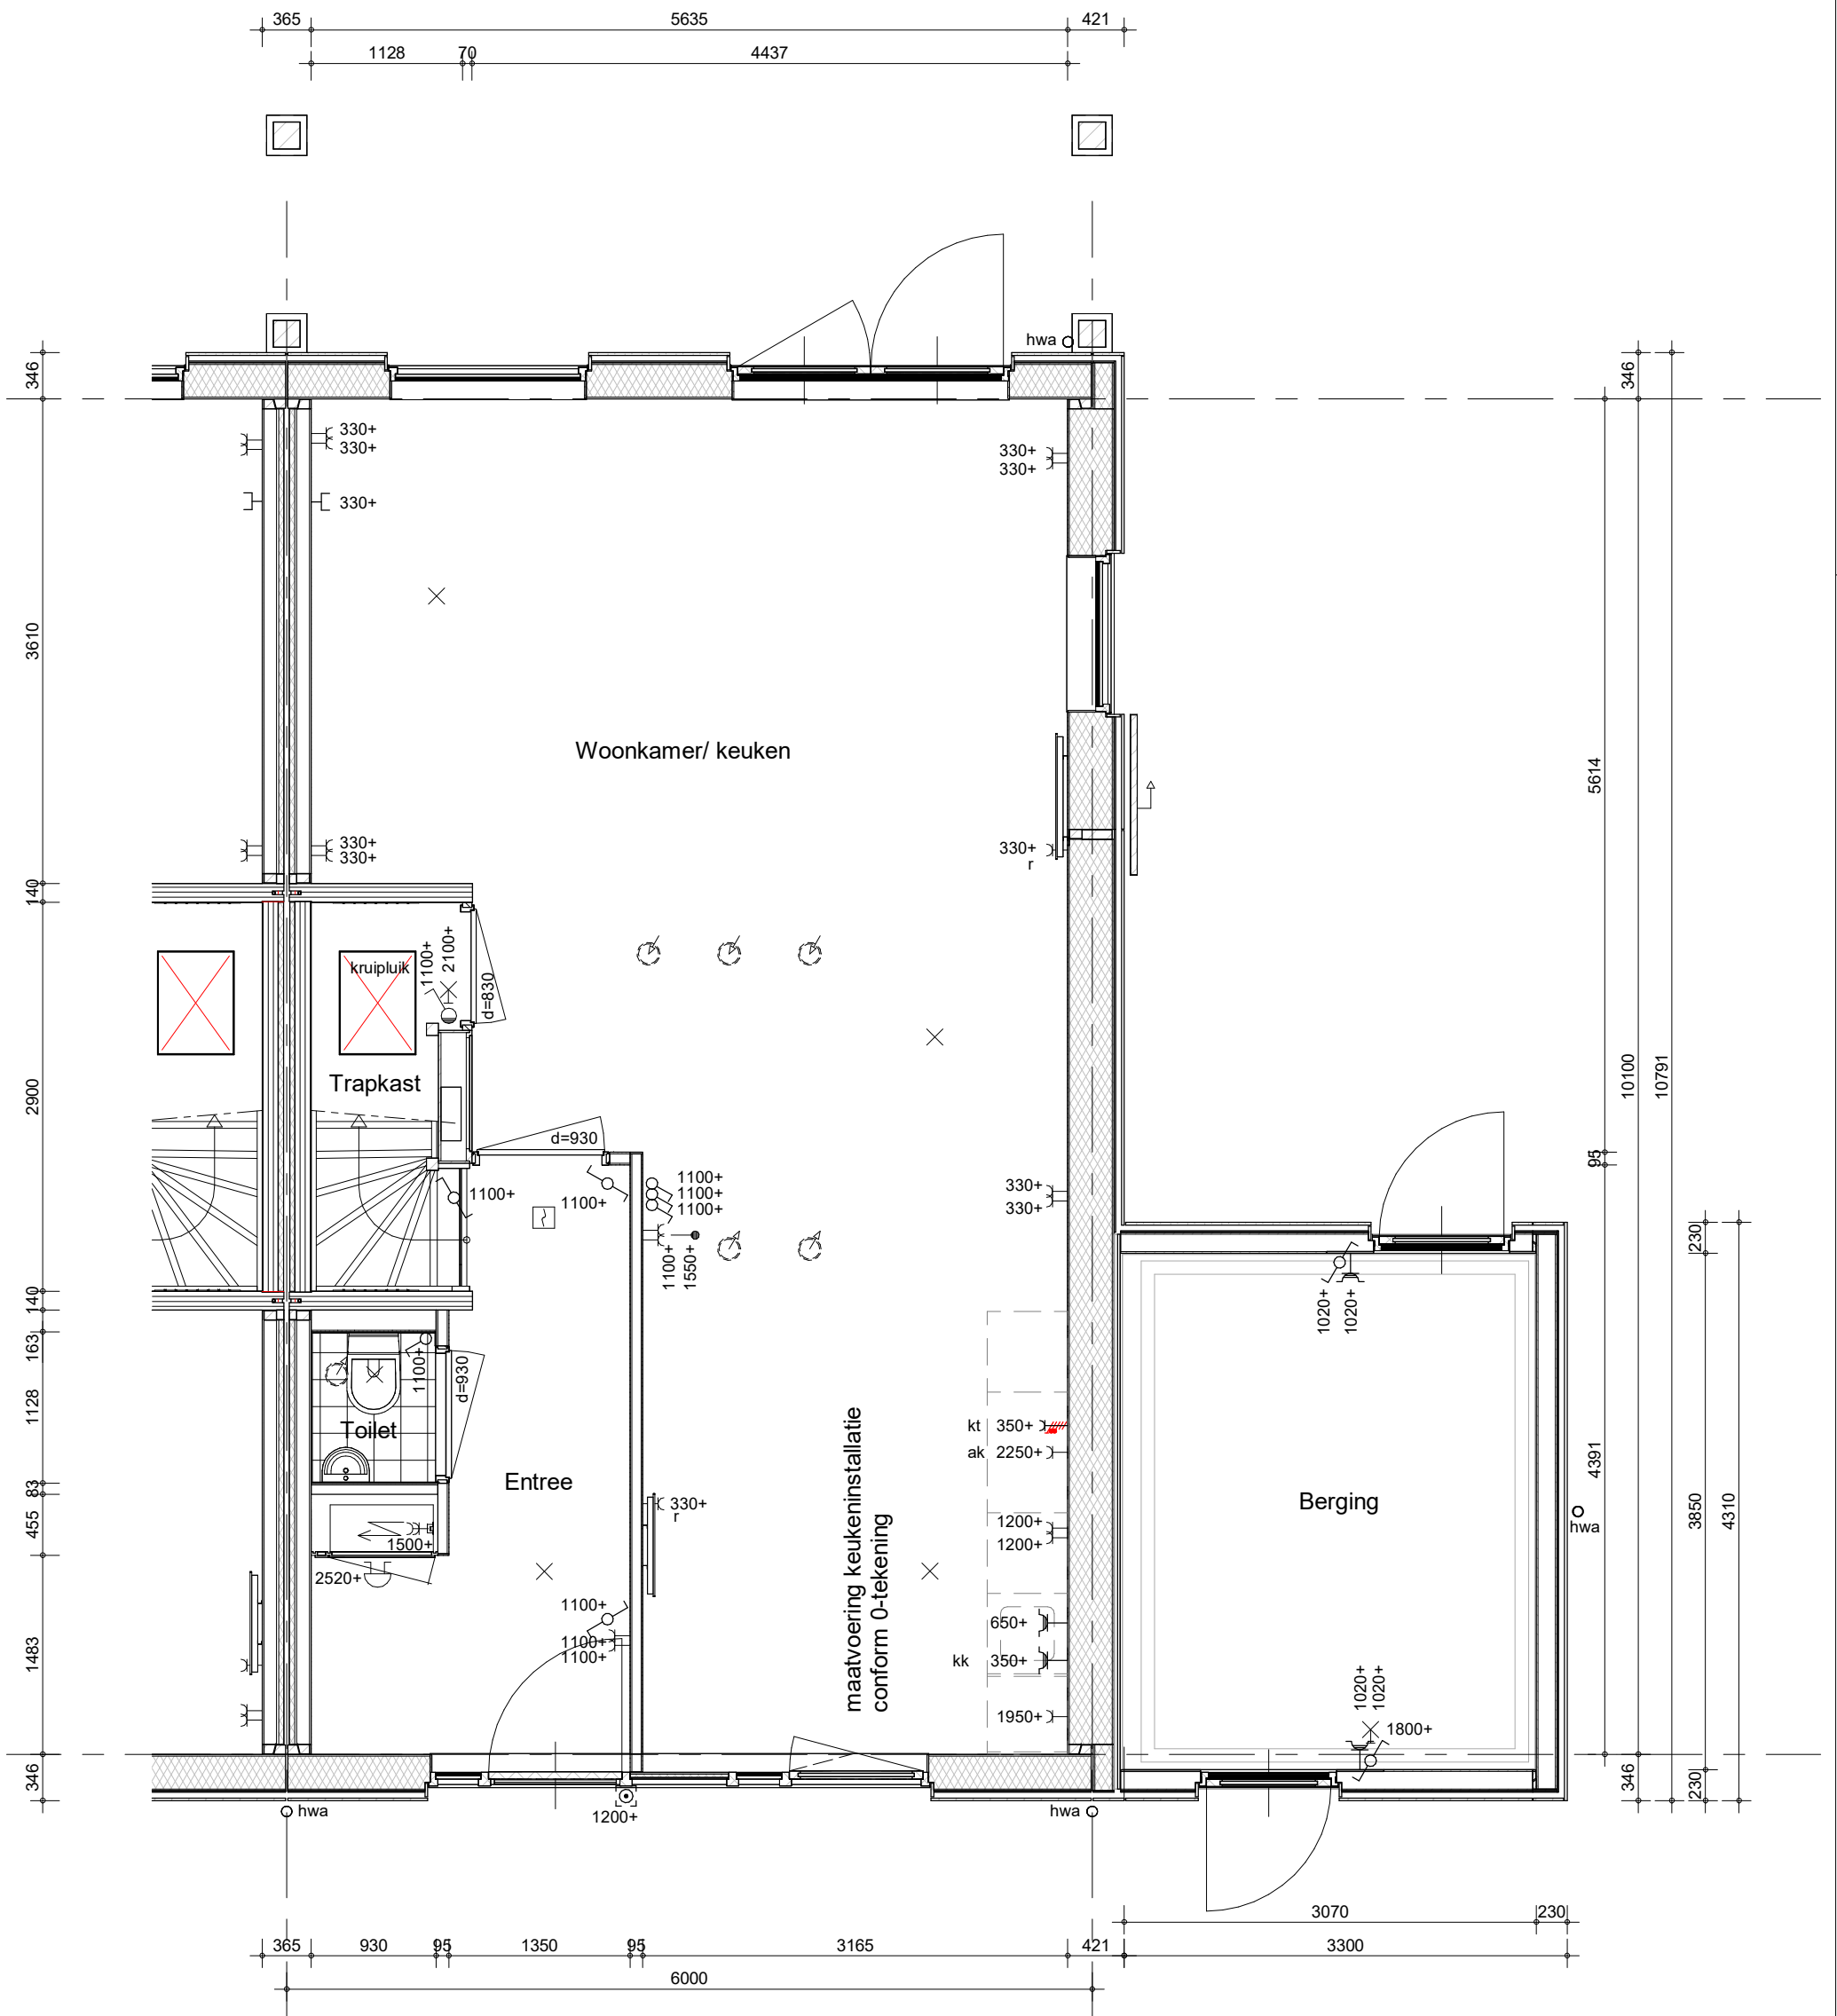

Hemelwaterafvoeren als aangegeven op situatietekening en gevelaanzichten.
Zonwering als aangegeven op gevelaanzichten.
Pv-panelen als aangegeven op gevelaanzichten.

bouwnummer 035, 042, 057, 066



project
Doetinchem Weidewald


omschrijving
**type A1ks
begane grond**

getekend	schaal
EOn	1:50
status	datum
definitief	14-06-2024
project nr	wijz. datum
9730	28-06-2024
tekening nr	

V-A1ks-000

A

formaat: A3

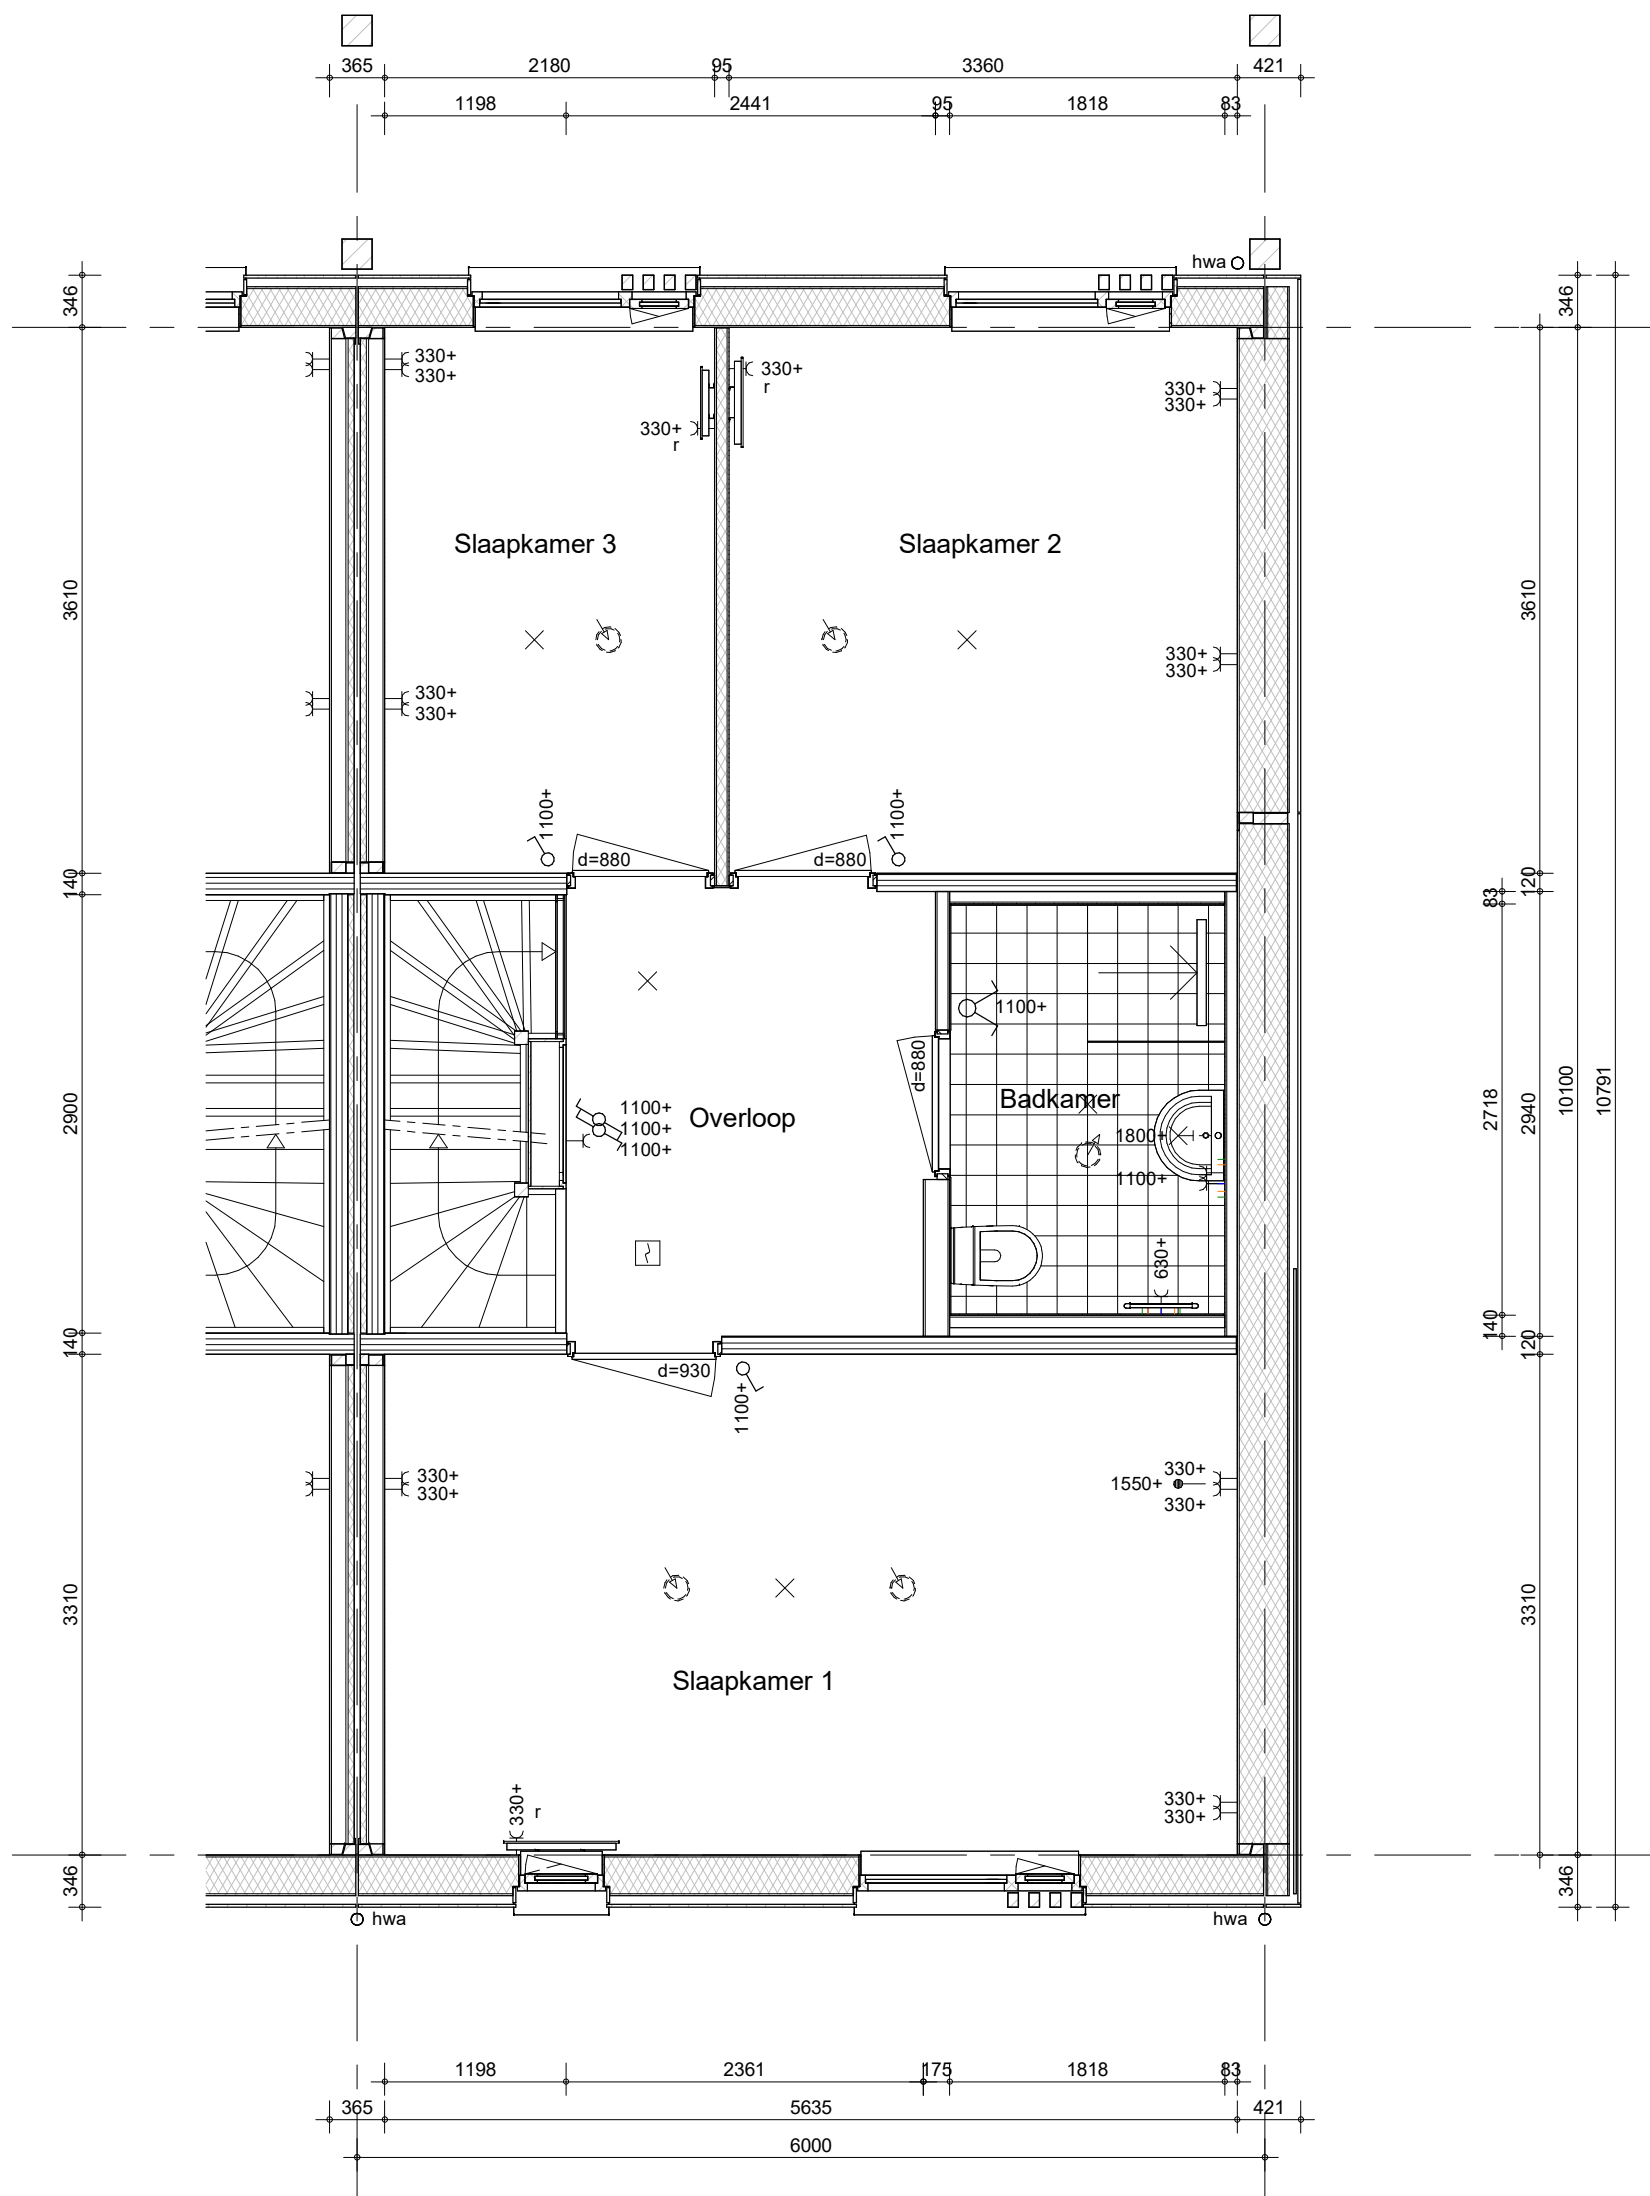

Hemelwaterafvoeren als aangegeven op situatietekening en gevelaanzichten.
Zonwering als aangegeven op gevelaanzichten.
Pv-panelen als aangegeven op gevelaanzichten.

bouwnummer 035, 042, 057, 066




project
Doetinchem Weidewald
omschrijving
**type A1ks
1e verdieping**

getekend
EOn
status
definitief
project nr
9730
tekening nr
V-A1ks-010
schaal
1:50
datum
14-06-2024
wijz. datum
28-06-2024

A

formaat: A3

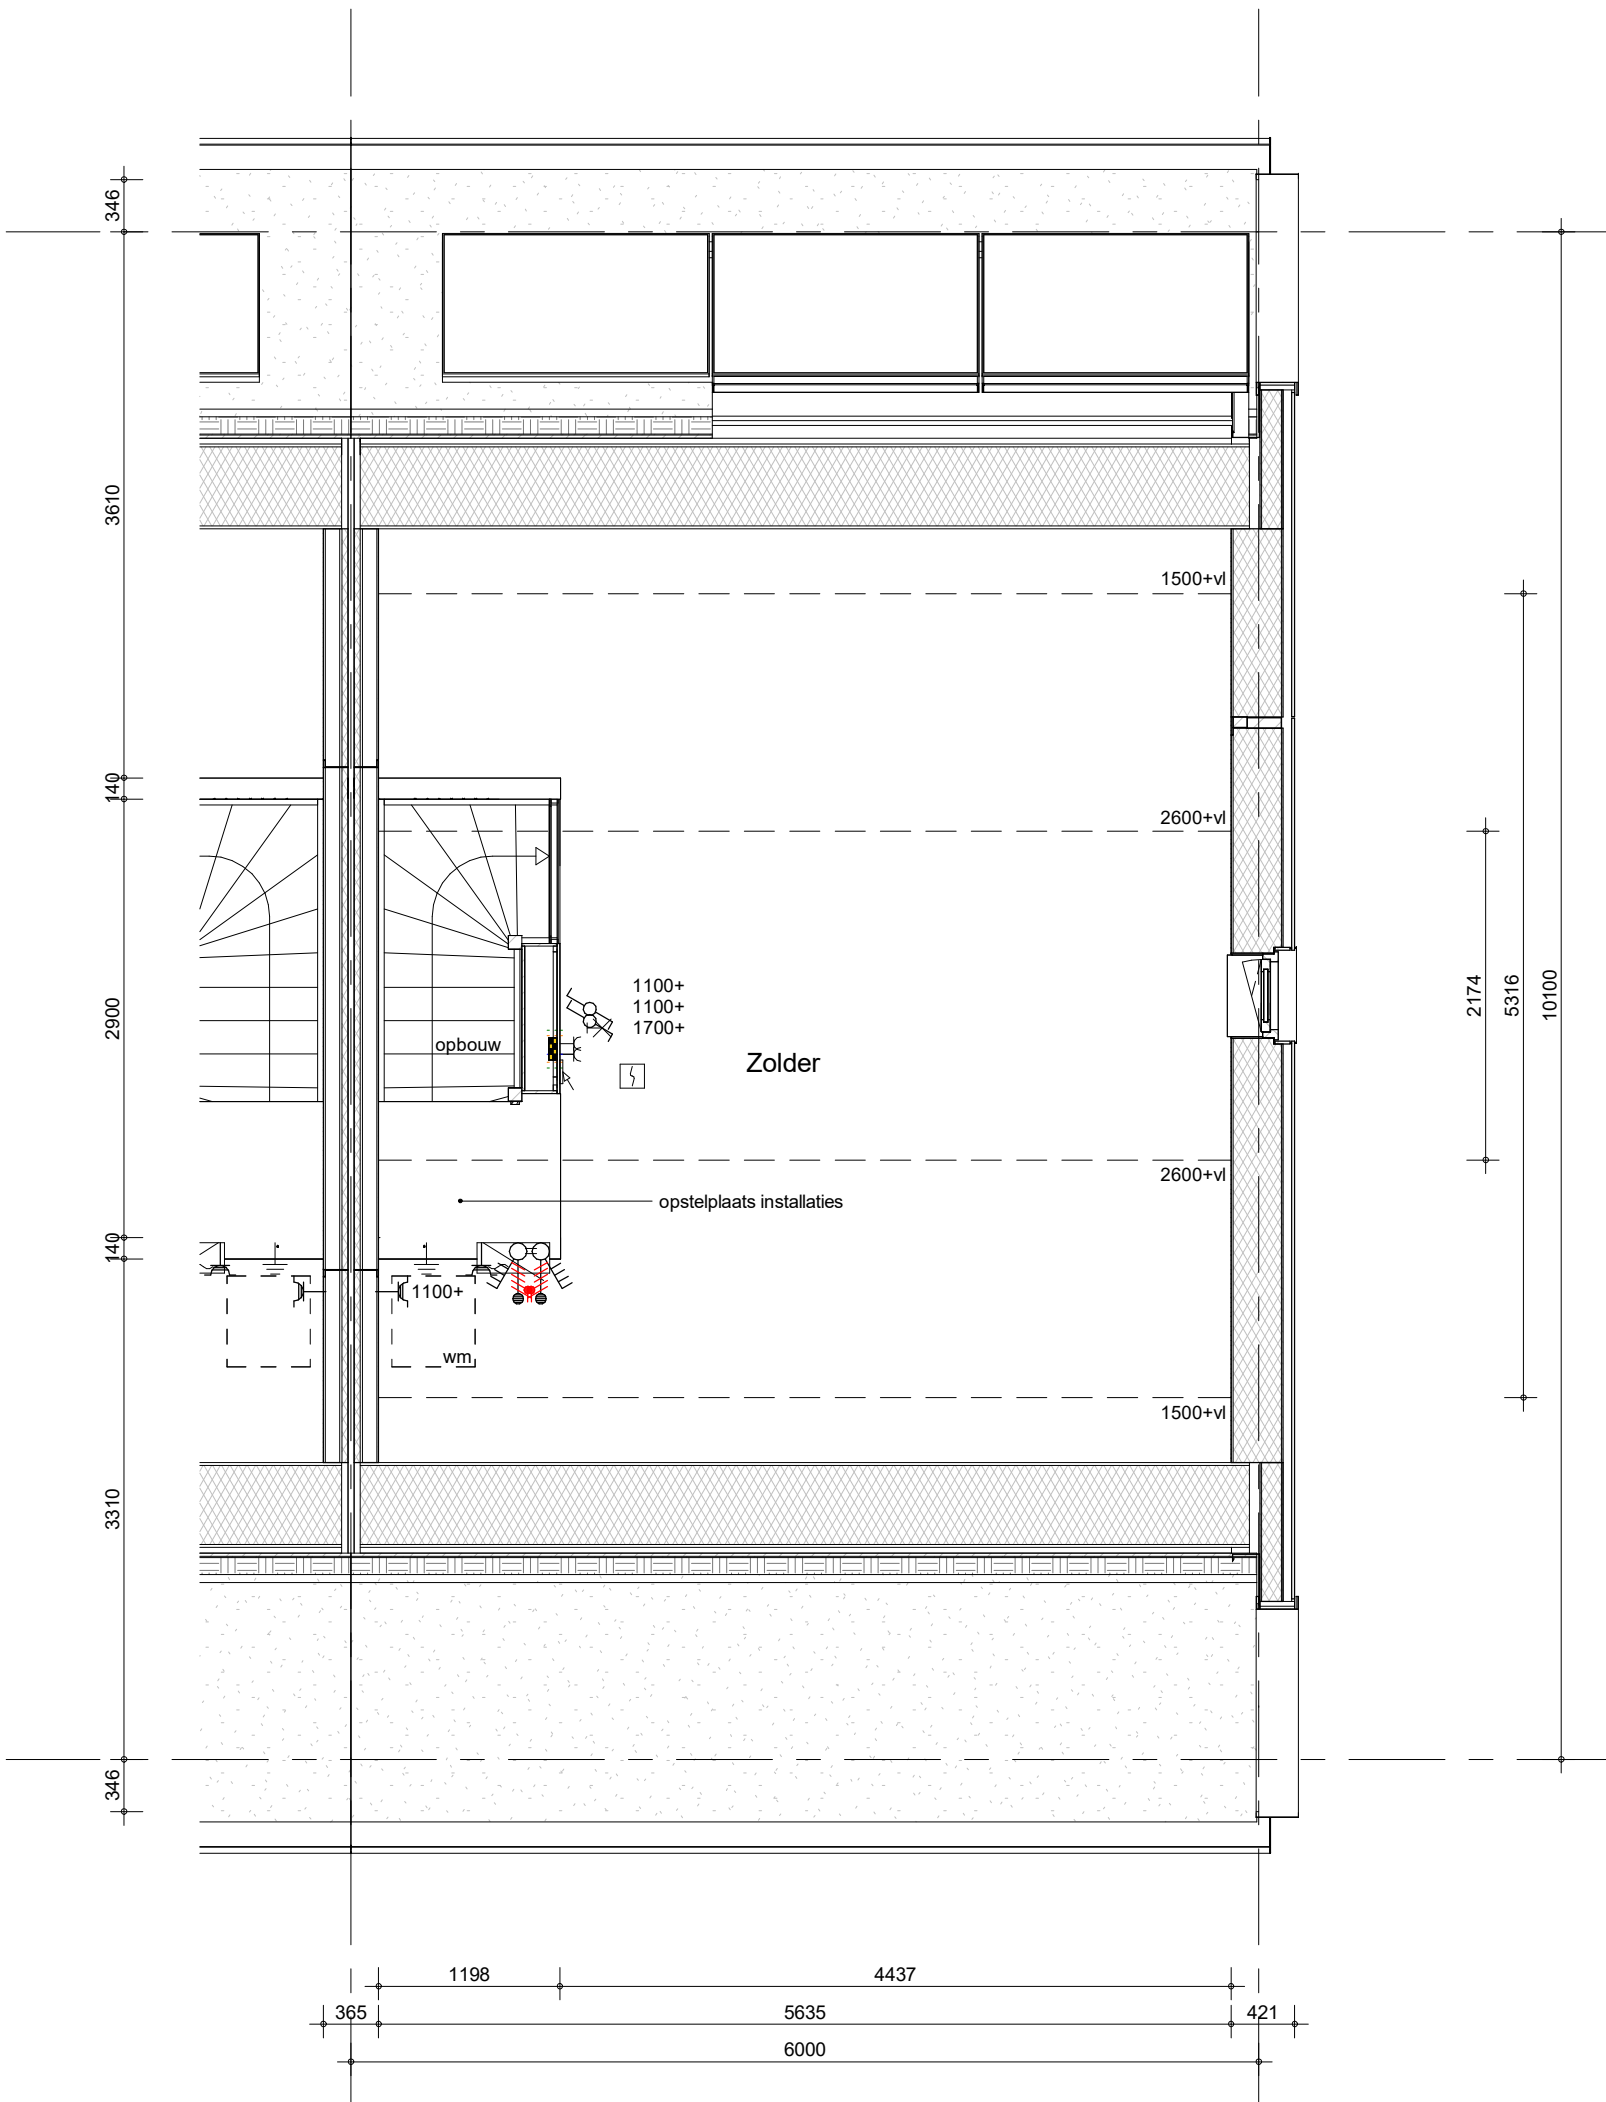

Hemelwaterafvoeren als aangegeven op situatietekening en gevelaanzichten.
Zonwering als aangegeven op gevelaanzichten.
Pv-panelen als aangegeven op gevelaanzichten.

bouwnummer 035, 042, 057, 066




project
Doetinchem Weidewald
omschrijving
**type A1ks
2e verdieping**

getekend
EOn
status
definitief
project nr
9730
tekening nr
V-A1ks-020

schaal
1:50
datum
14-06-2024
wijz. datum
28-06-2024

A

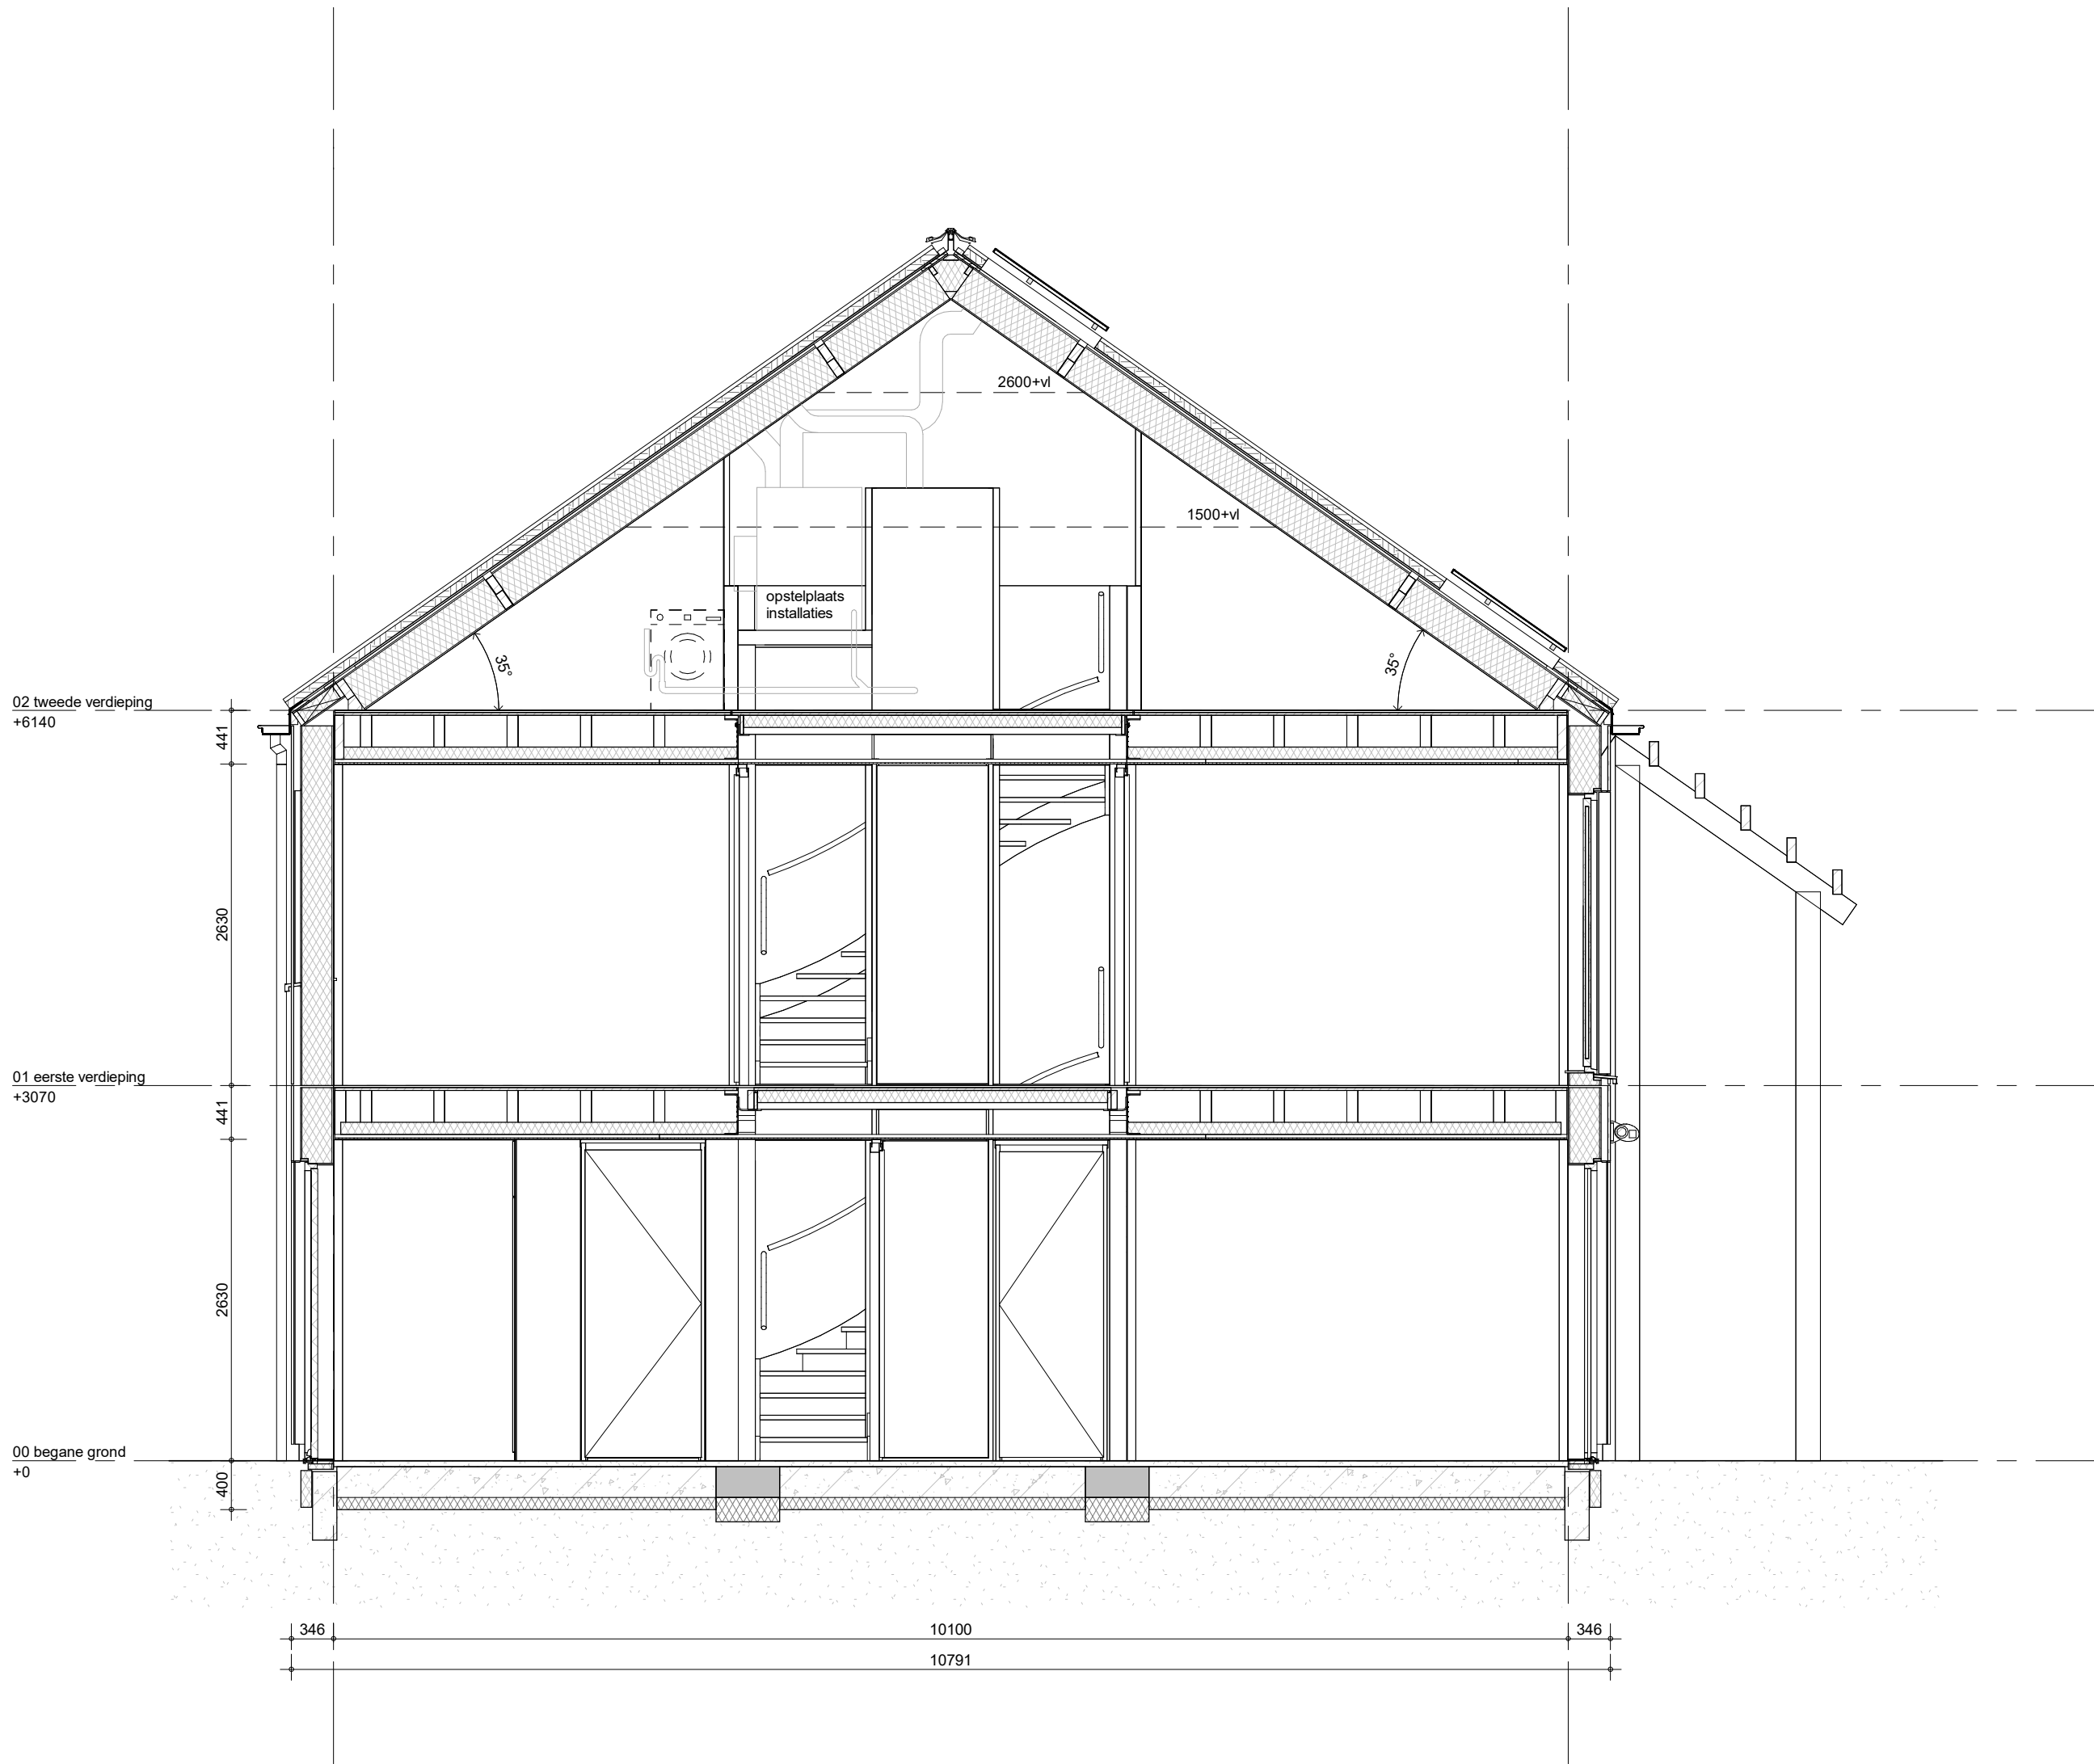

Hemelwaterafvoeren als aangegeven op situatietekening en gevelaanzichten.
Zonwering als aangegeven op gevelaanzichten.
Pv-panelen als aangegeven op gevelaanzichten.

bouwnummer 035, 042, 057, 066



project	Doetinchem Weidewald	
getekend	EOn	schaal
status	definitief	1:50
datum	14-06-2024	datum
project nr	9730	wijz. datum
tekening nr	V-A1ks-360	28-06-2024