

Optie - schuifpui
 Optie - keuken verplaatsen naar achterzijde hoofdbeuk


ZVA

Zeinstra Veerbeek Architecten
 info@zeinstraveerbeek.nl

**KWADJUKER
 PARK**
 PURMEREND

Project: Kwadijkerpark; Purmerend		project nummer: 0728	Type: Blok 19 en 20
Fase: Verkoop	Status: Definitief	tekening nummer: VK-W-0200	Waterlinde Type W Bouwnummer 339 (getekend) Bouwnummer 338 (gespiegeld)
Schaal: 1:50	formaat: A3	tekening naam: begane grond	
Datum: 13-10-2025	Getekend: DN		



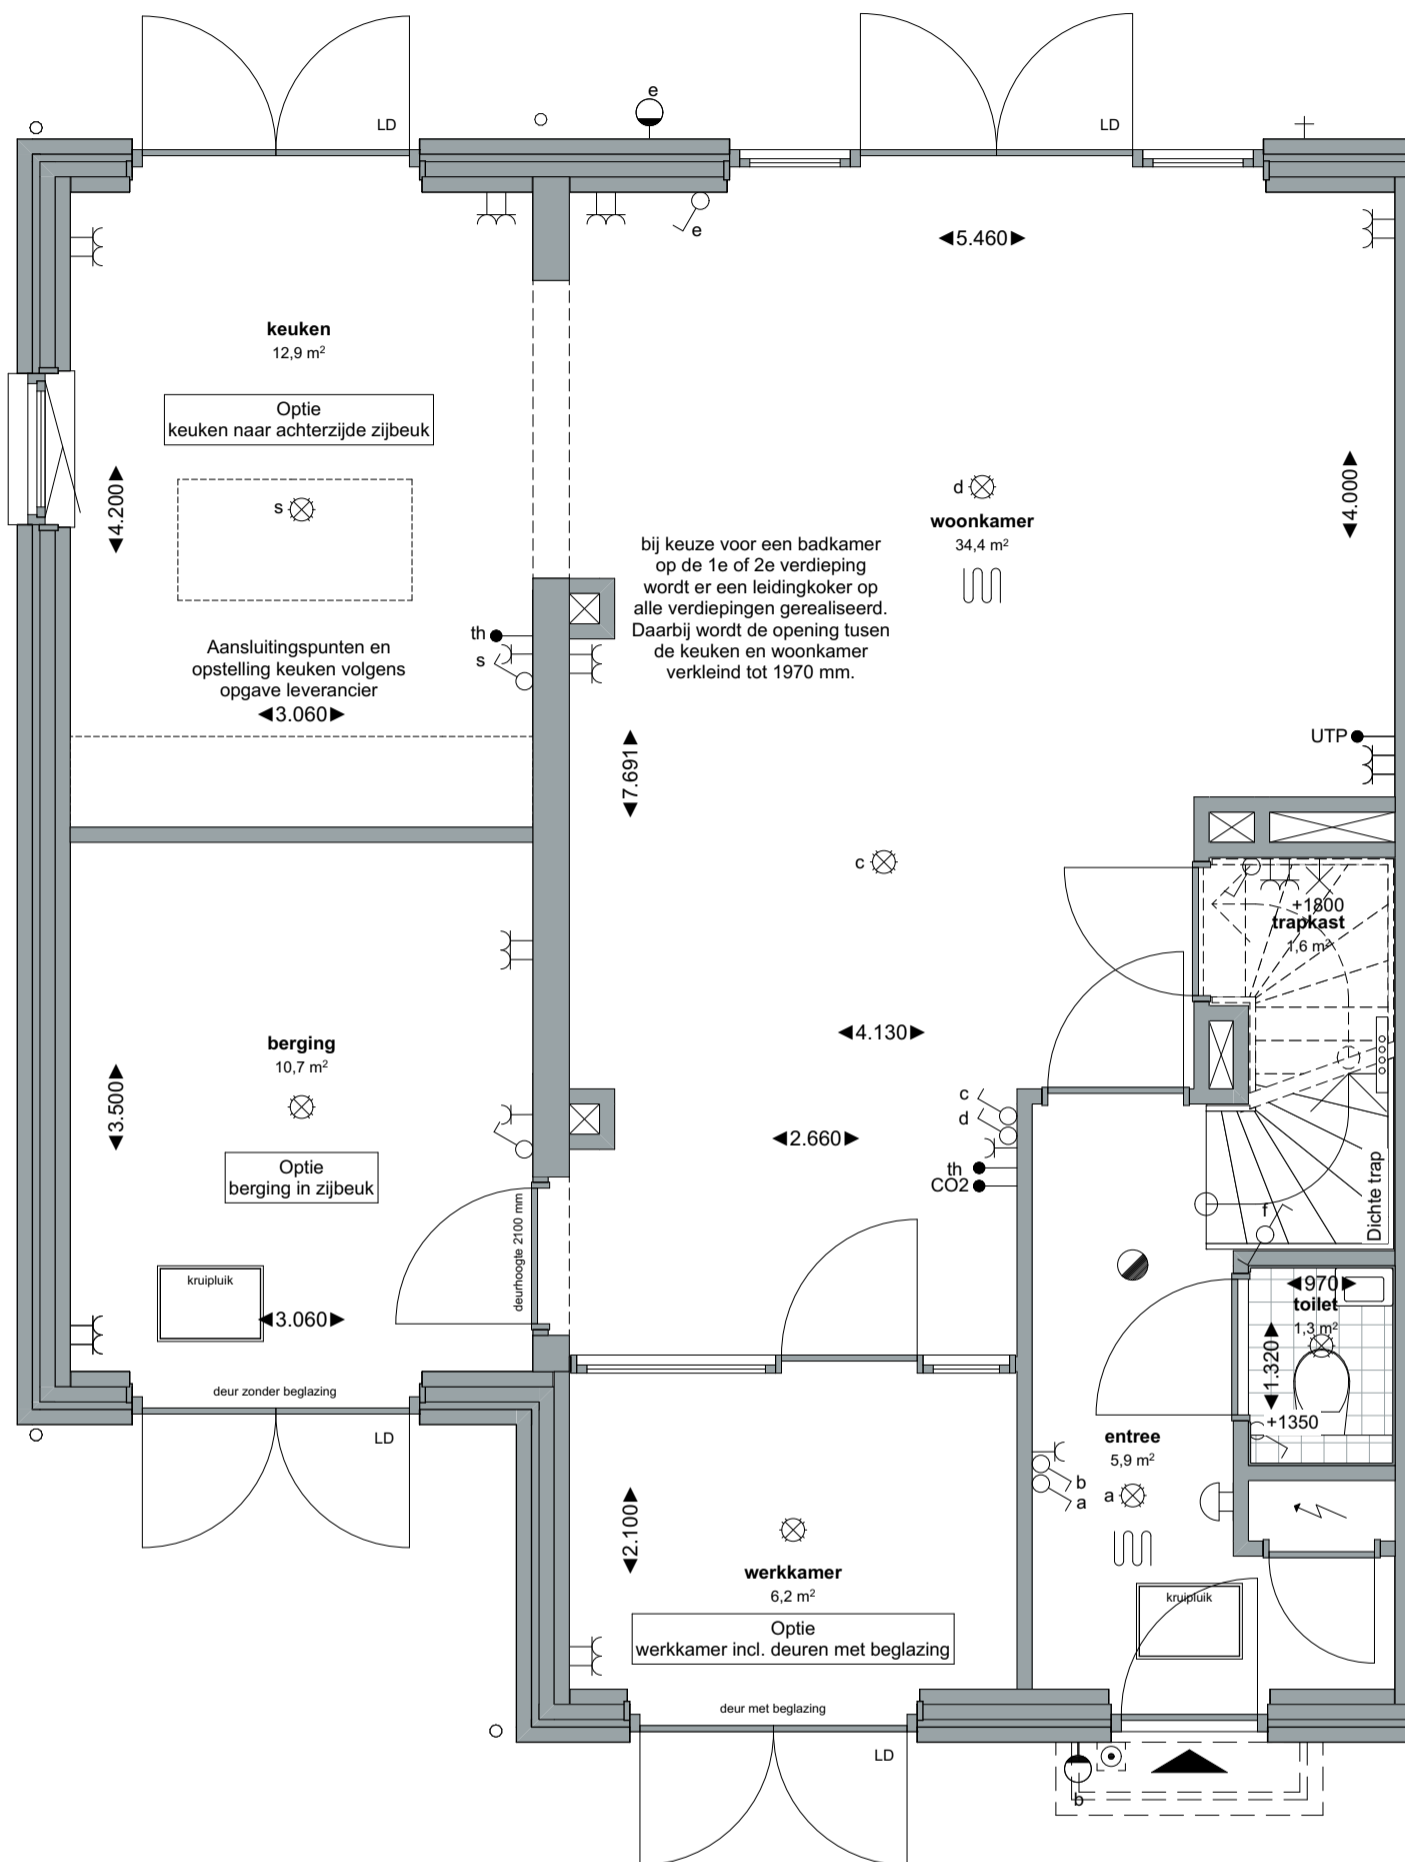

Optie - berging in zijbeuk
 Optie - keuken verplaatsen naar achterzijde zijbeuk
 Optie - werkkamer incl. deuren met beglazing




Zeinstra Veerbeek Architecten
 info@zeinstraveerbeek.nl

**KWADJUKER
 PARK**
 PURMEREND

Project: Kwadijkerpark; Purmerend		project nummer: 0728	Type: Blok 19 en 20
Fase: Verkoop	Status: Definitief	tekening nummer: VK-W-0201	Waterlinde Type W Bouwnummer 339 (getekend) Bouwnummer 338 (gespiegeld)
Schaal: 1:50	formaat: A3	tekening naam: begane grond	
Datum: 13-10-2025	Getekend: DN		



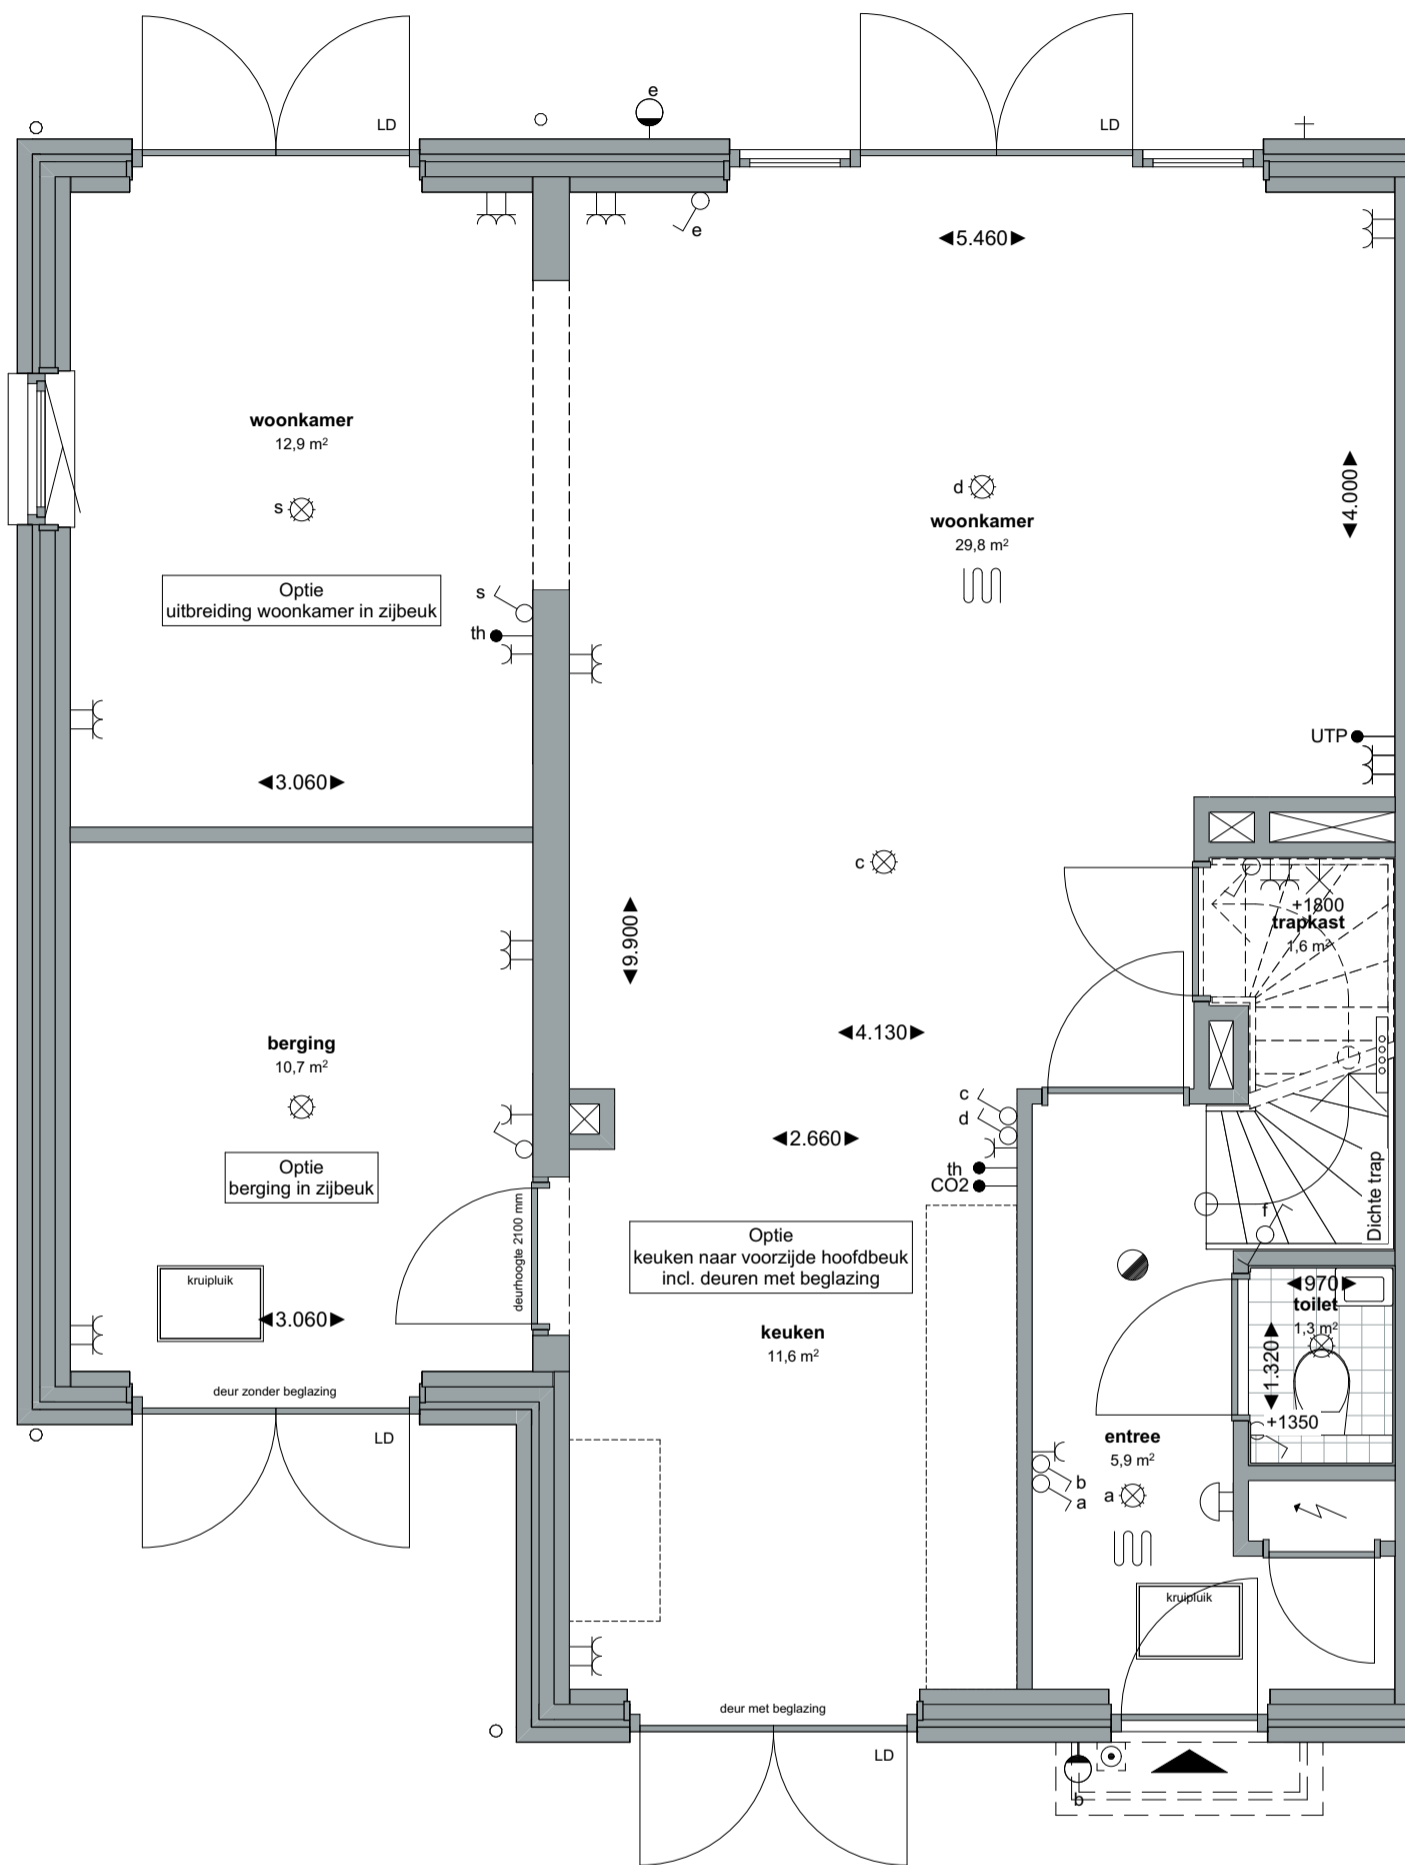

Optie - berging in zijbeuk
 Optie - keuken verplaatsen naar voorzijde hoofdbeuk incl. deuren met beglazing
 Optie - uitbreiding woonkamer in zijbeuk




Zeinstra Veerbeek Architecten
 info@zeinstraveerbeek.nl

**KWADJUKER
 PARK**
 PURMEREND

Project: Kwadijkerpark; Purmerend		project nummer: 0728	Type: Blok 19 en 20
Fase: Verkoop	Status: Definitief	tekening nummer: VK-W-0202	Waterlinde Type W Bouwnummer 339 (getekend) Bouwnummer 338 (gespiegeld)
Schaal: 1:50	formaat: A3	tekening naam: begane grond	
Datum: 13-10-2025	Getekend: DN		



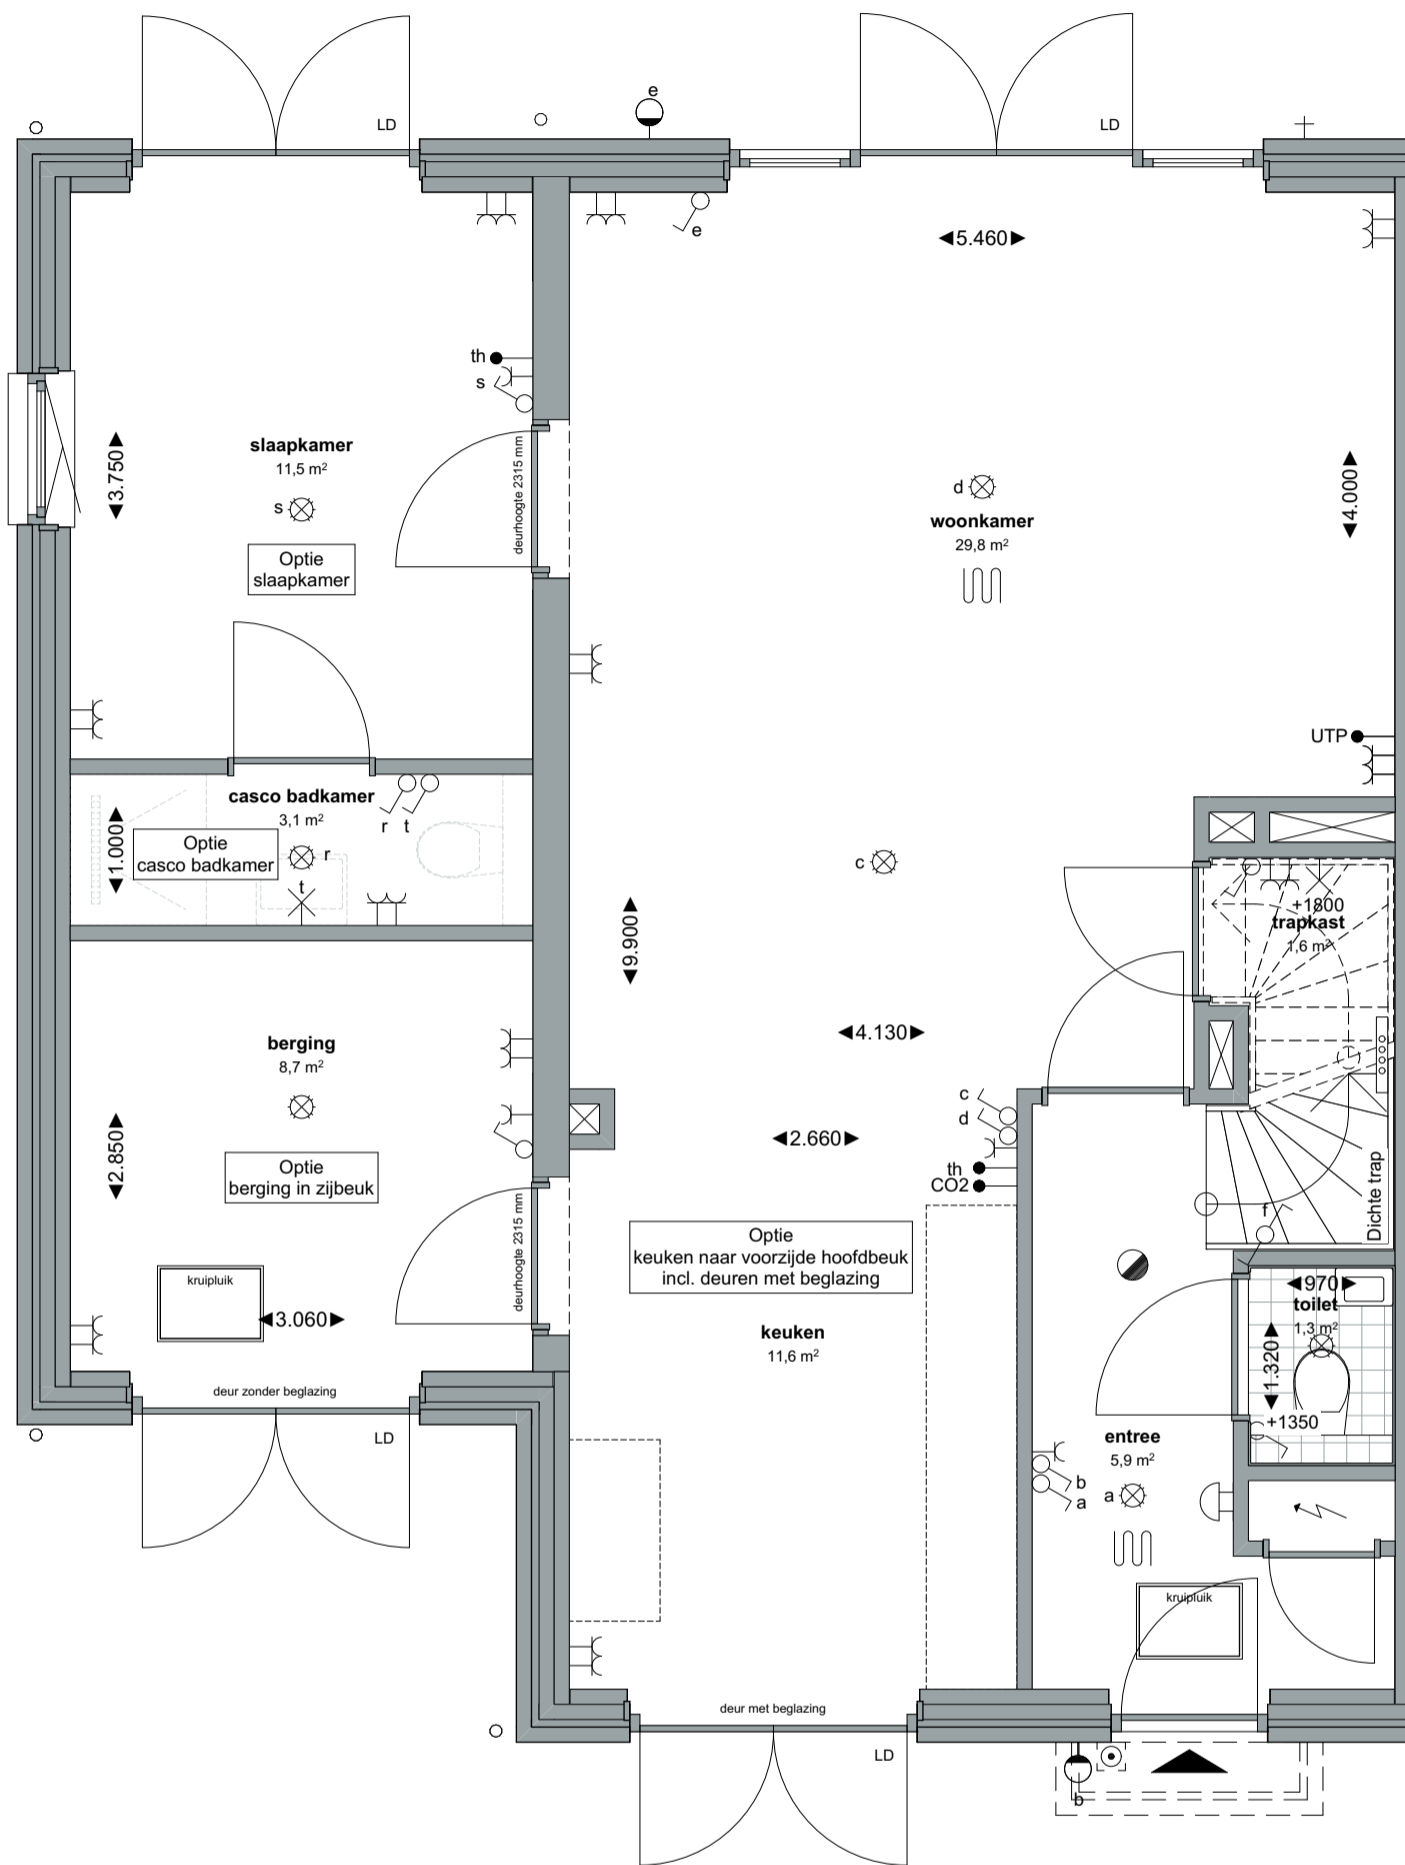

- Optie - berging in zijbeuk
- Optie - slaapkamer in zijbeuk
- Optie - casco badkamer
- Optie - keuken verplaatsen naar voorzijde hoofdbeuk incl. deuren met beglazing




Zeinstra Veerbeek Architecten
info@zeinstraveerbeek.nl

**KWADJUKER
PARK**
PURMEREND

Project: Kwadijkerpark; Purmerend		project nummer: 0728	Type: Blok 19 en 20
Fase: Verkoop	Status: Definitief	tekening nummer: VK-W-0203	Waterlinde Type W Bouwnummer 339 (getekend) Bouwnummer 338 (gespiegeld)
Schaal: 1:50	formaat: A3	tekening naam: begane grond	
Datum: 13-10-2025	Getekend: DN		



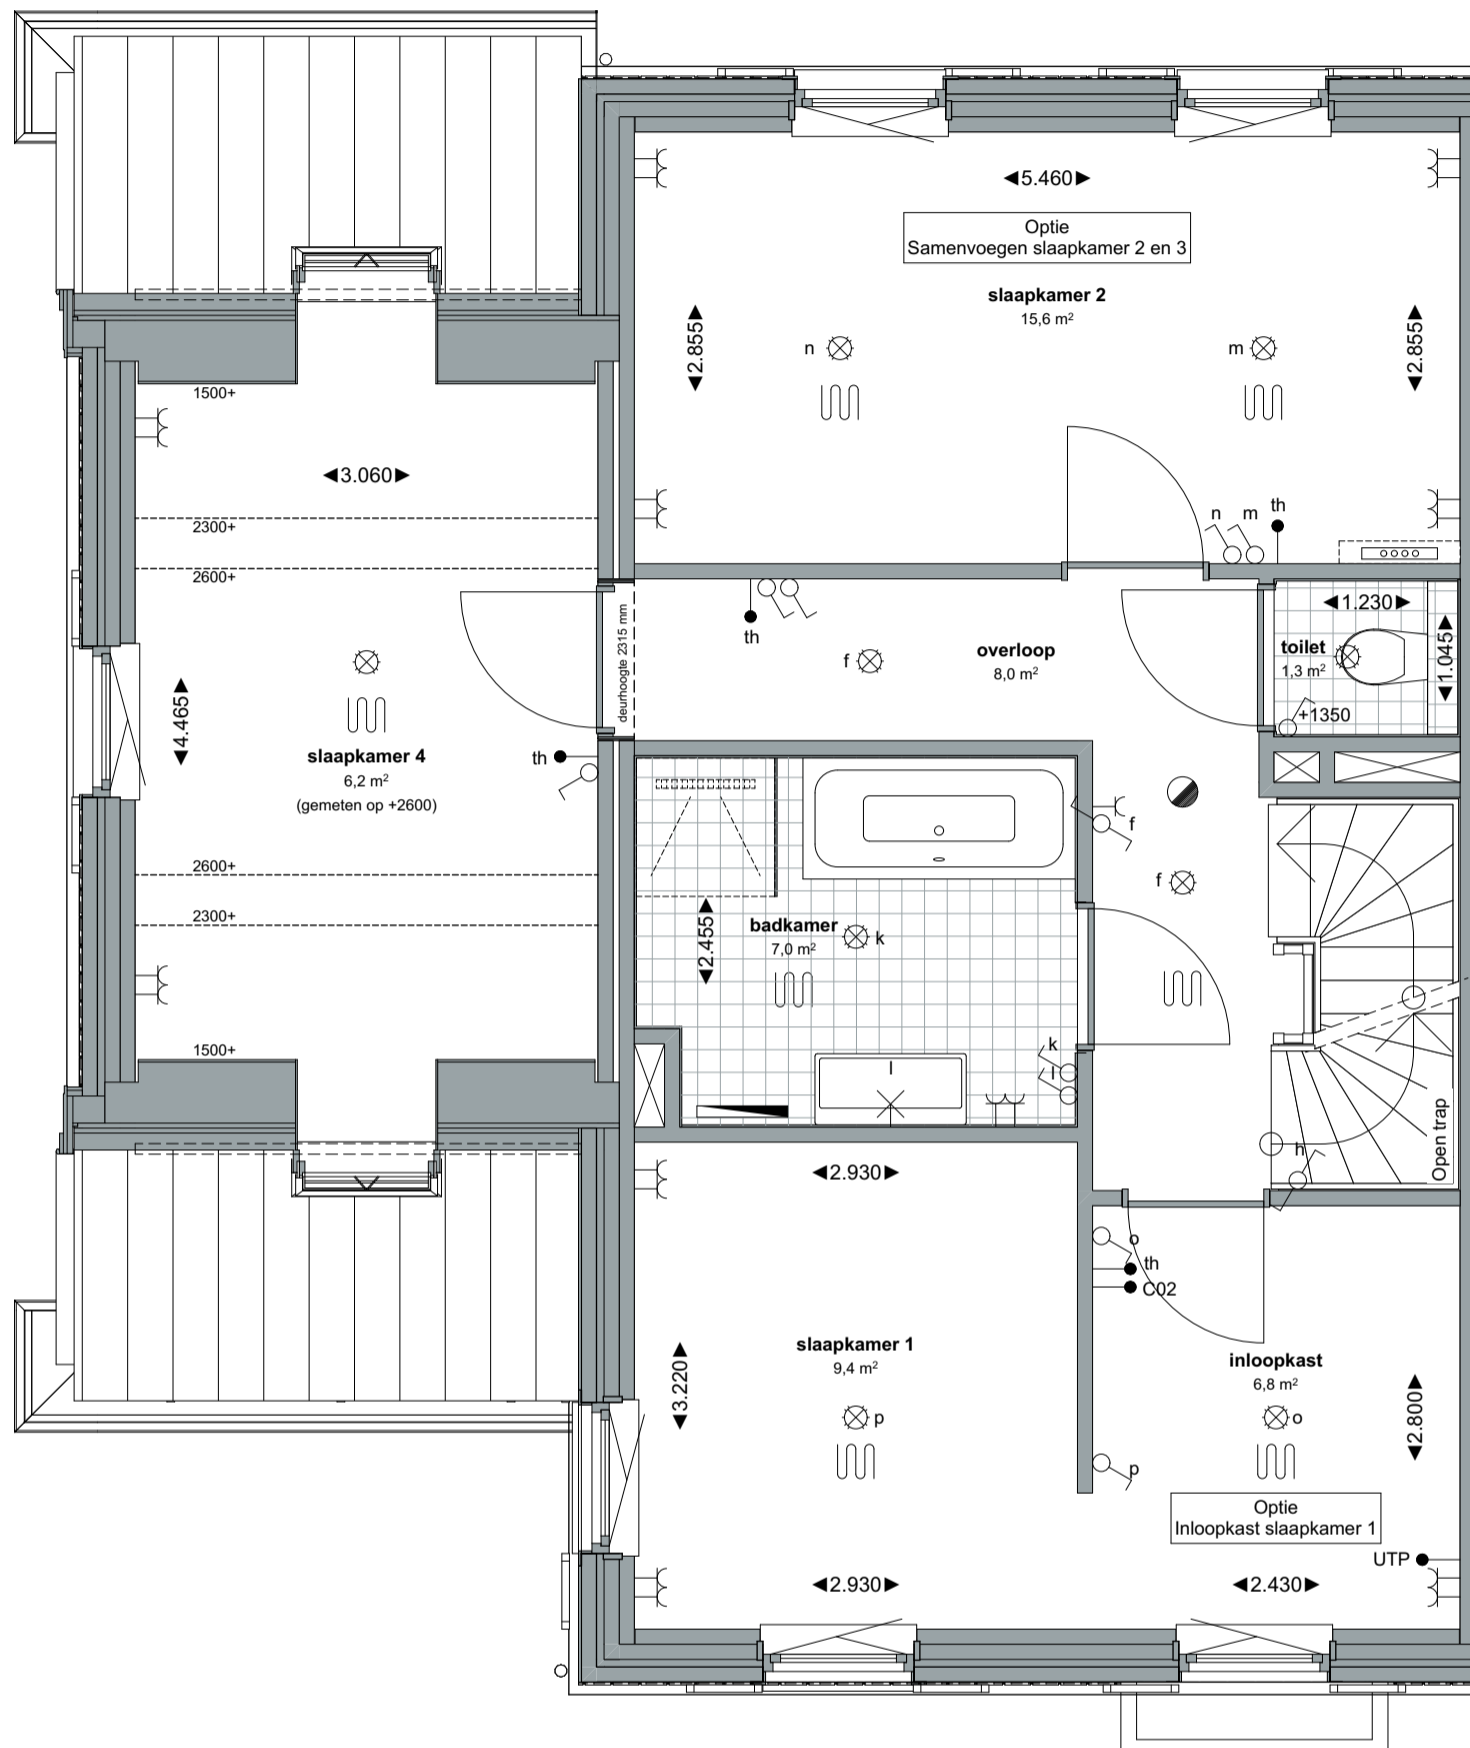

Optie - samenvoegen slaapkamer 2 en 3
 Optie - inloopkast slaapkamer 1




Zeinstra Veerbeek Architecten
 info@zeinstraveerbeek.nl

**KWADJUKER
 PARK**
 PURMEREND

Project: Kwadijkerpark; Purmerend		project nummer: 0728
Fase: Verkoop	Status: Definitief	tekening nummer: VK-W-0204
Schaal: 1:50	formaat: A3	tekening naam: eerste verdieping
Datum: 13-10-2025	Getekend: DN	

Type: Blok 19 en 20
Waterlinde
Type W Bouwnummer 339 (getekend) Bouwnummer 338 (gespiegeld)



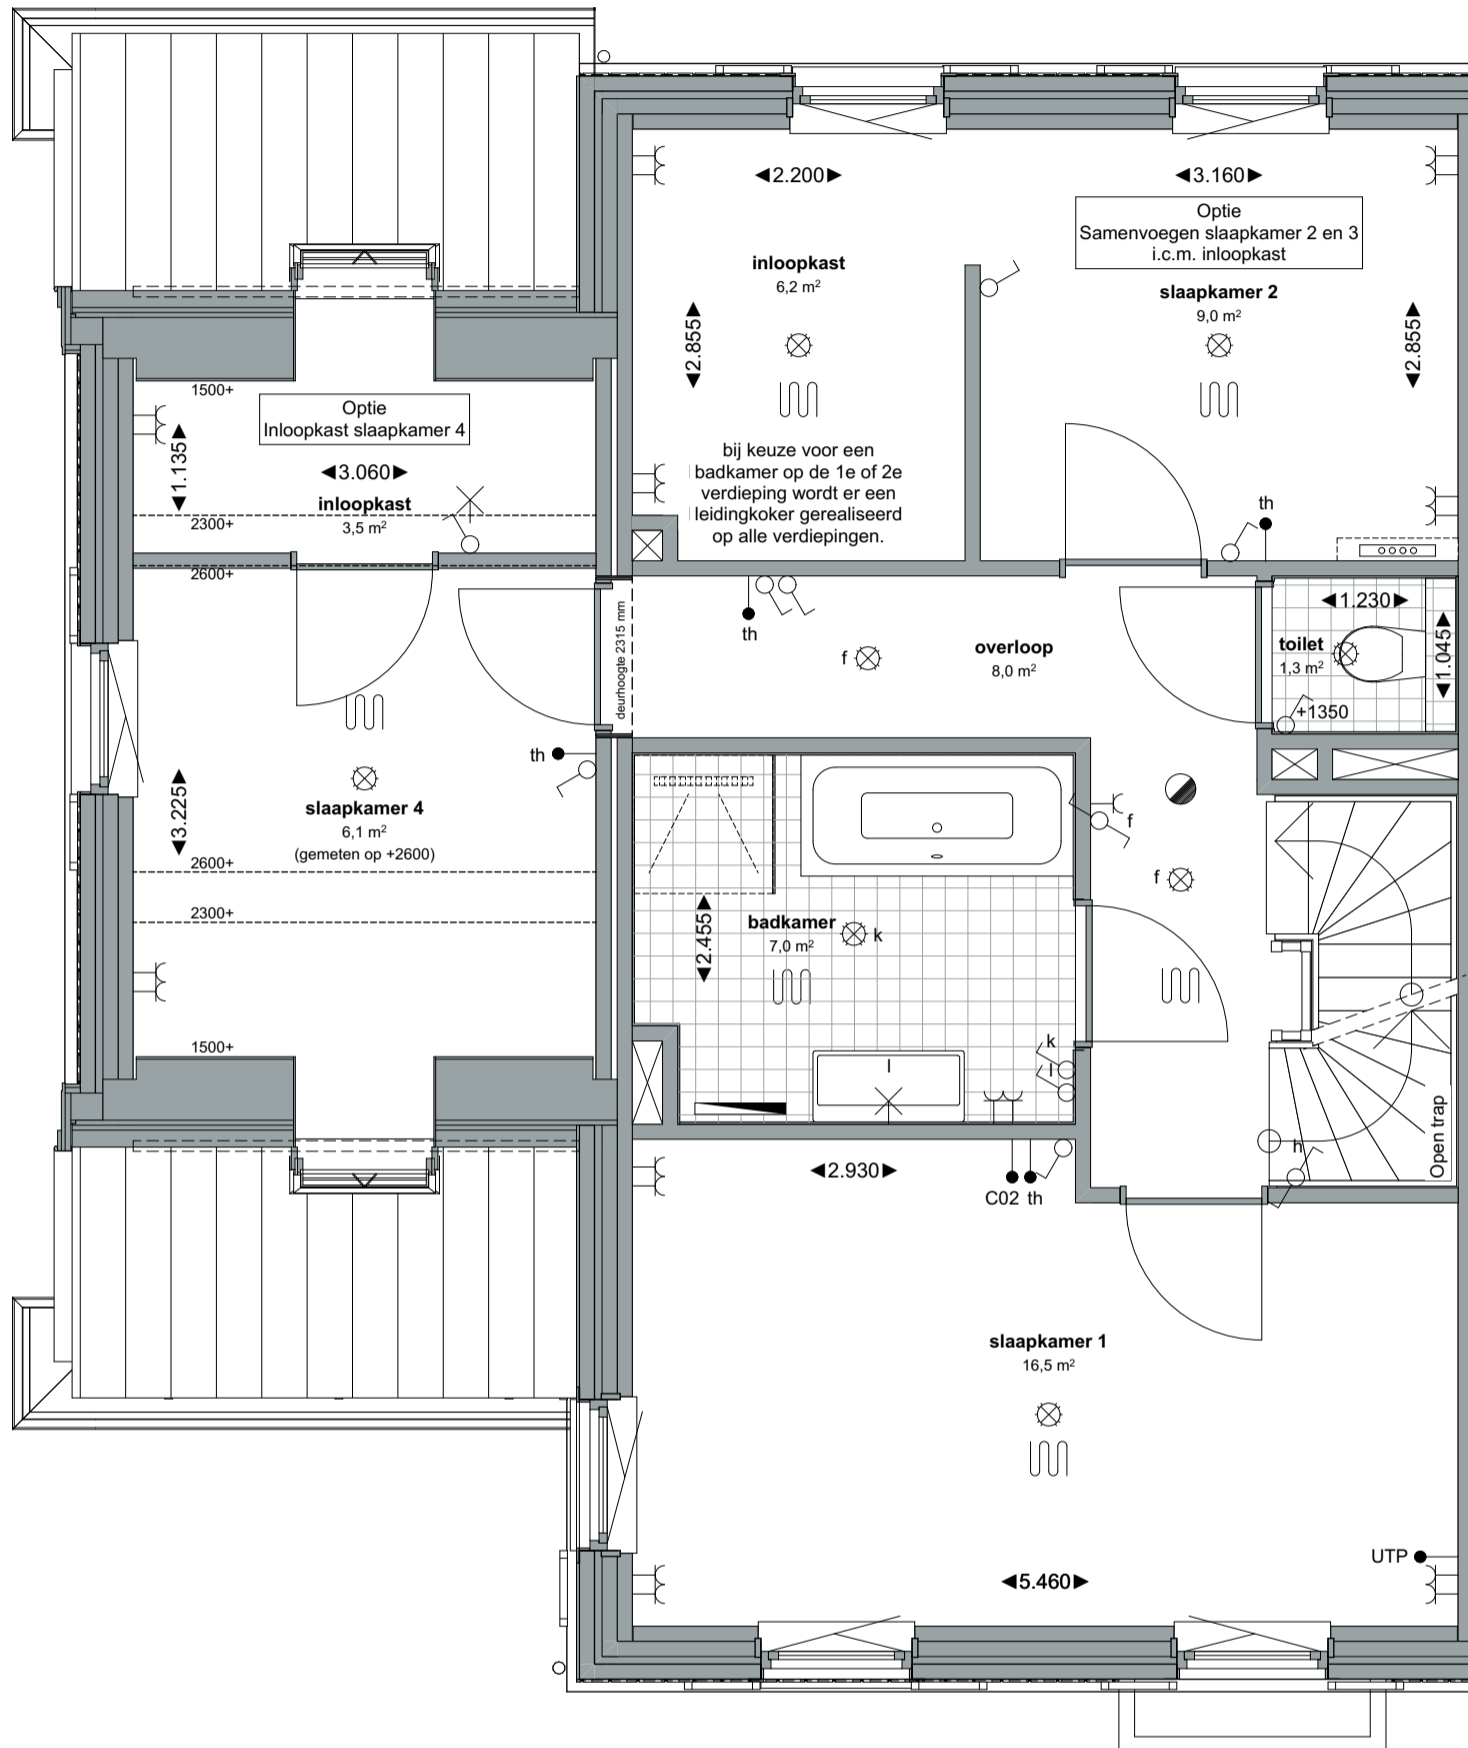

Optie - samenvoegen slaapkamer 2 en 3 i.c.m inloopkast
 Optie - inloopkast slaapkamer 4




Zeinstra Veerbeek Architecten
 info@zeinstraveerbeek.nl

**KWADJUKER
 PARK**
 PURMEREND

Project: Kwadijkerpark; Purmerend		project nummer: 0728	Type: Blok 19 en 20
Fase: Verkoop	Status: Definitief	tekening nummer: VK-W-0205	Waterlinde Type W Bouwnummer 339 (getekend) Bouwnummer 338 (gespiegeld)
Schaal: 1:50	formaat: A3	tekening naam: eerste verdieping	
Datum: 13-10-2025	Getekend: DN		



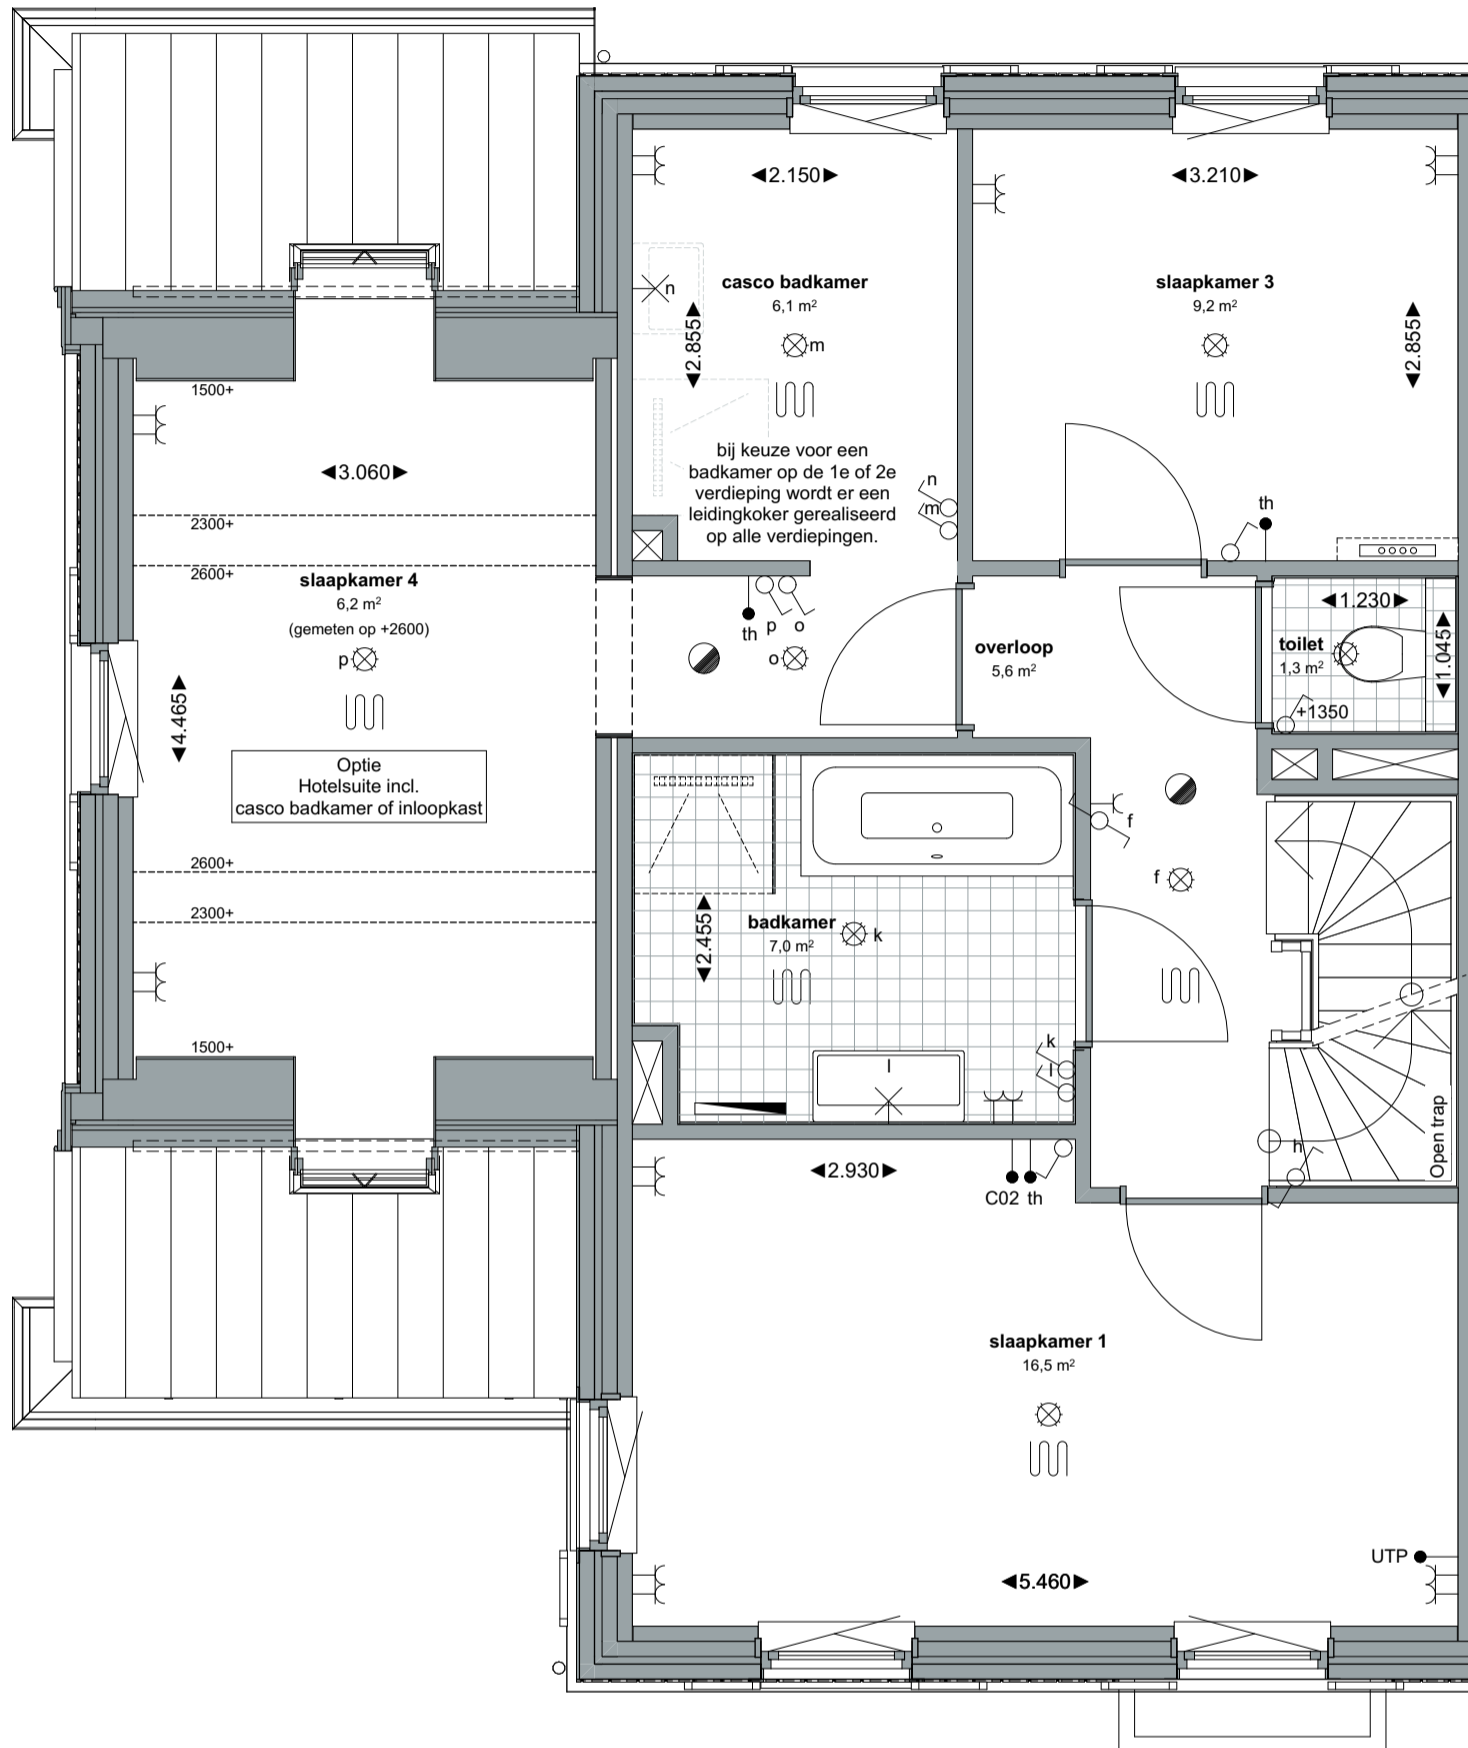

Optie - hotelsuite incl. casco badkamer of inloopkast (i.c.m. vervallen slaapkamer 2)




Zeinstra Veerbeek Architecten
info@zeinstraveerbeek.nl

**KWADJUKER
PARK**
PURMEREND

Project: Kwadijkerpark; Purmerend		project nummer: 0728	Type: Blok 19 en 20
Fase: Verkoop	Status: Definitief	tekening nummer: VK-W-0206	Waterlinde Type W Bouwnummer 339 (getekend) Bouwnummer 338 (gespiegeld)
Schaal: 1:50	formaat: A3	tekening naam: eerste verdieping	
Datum: 13-10-2025	Getekend: DN		



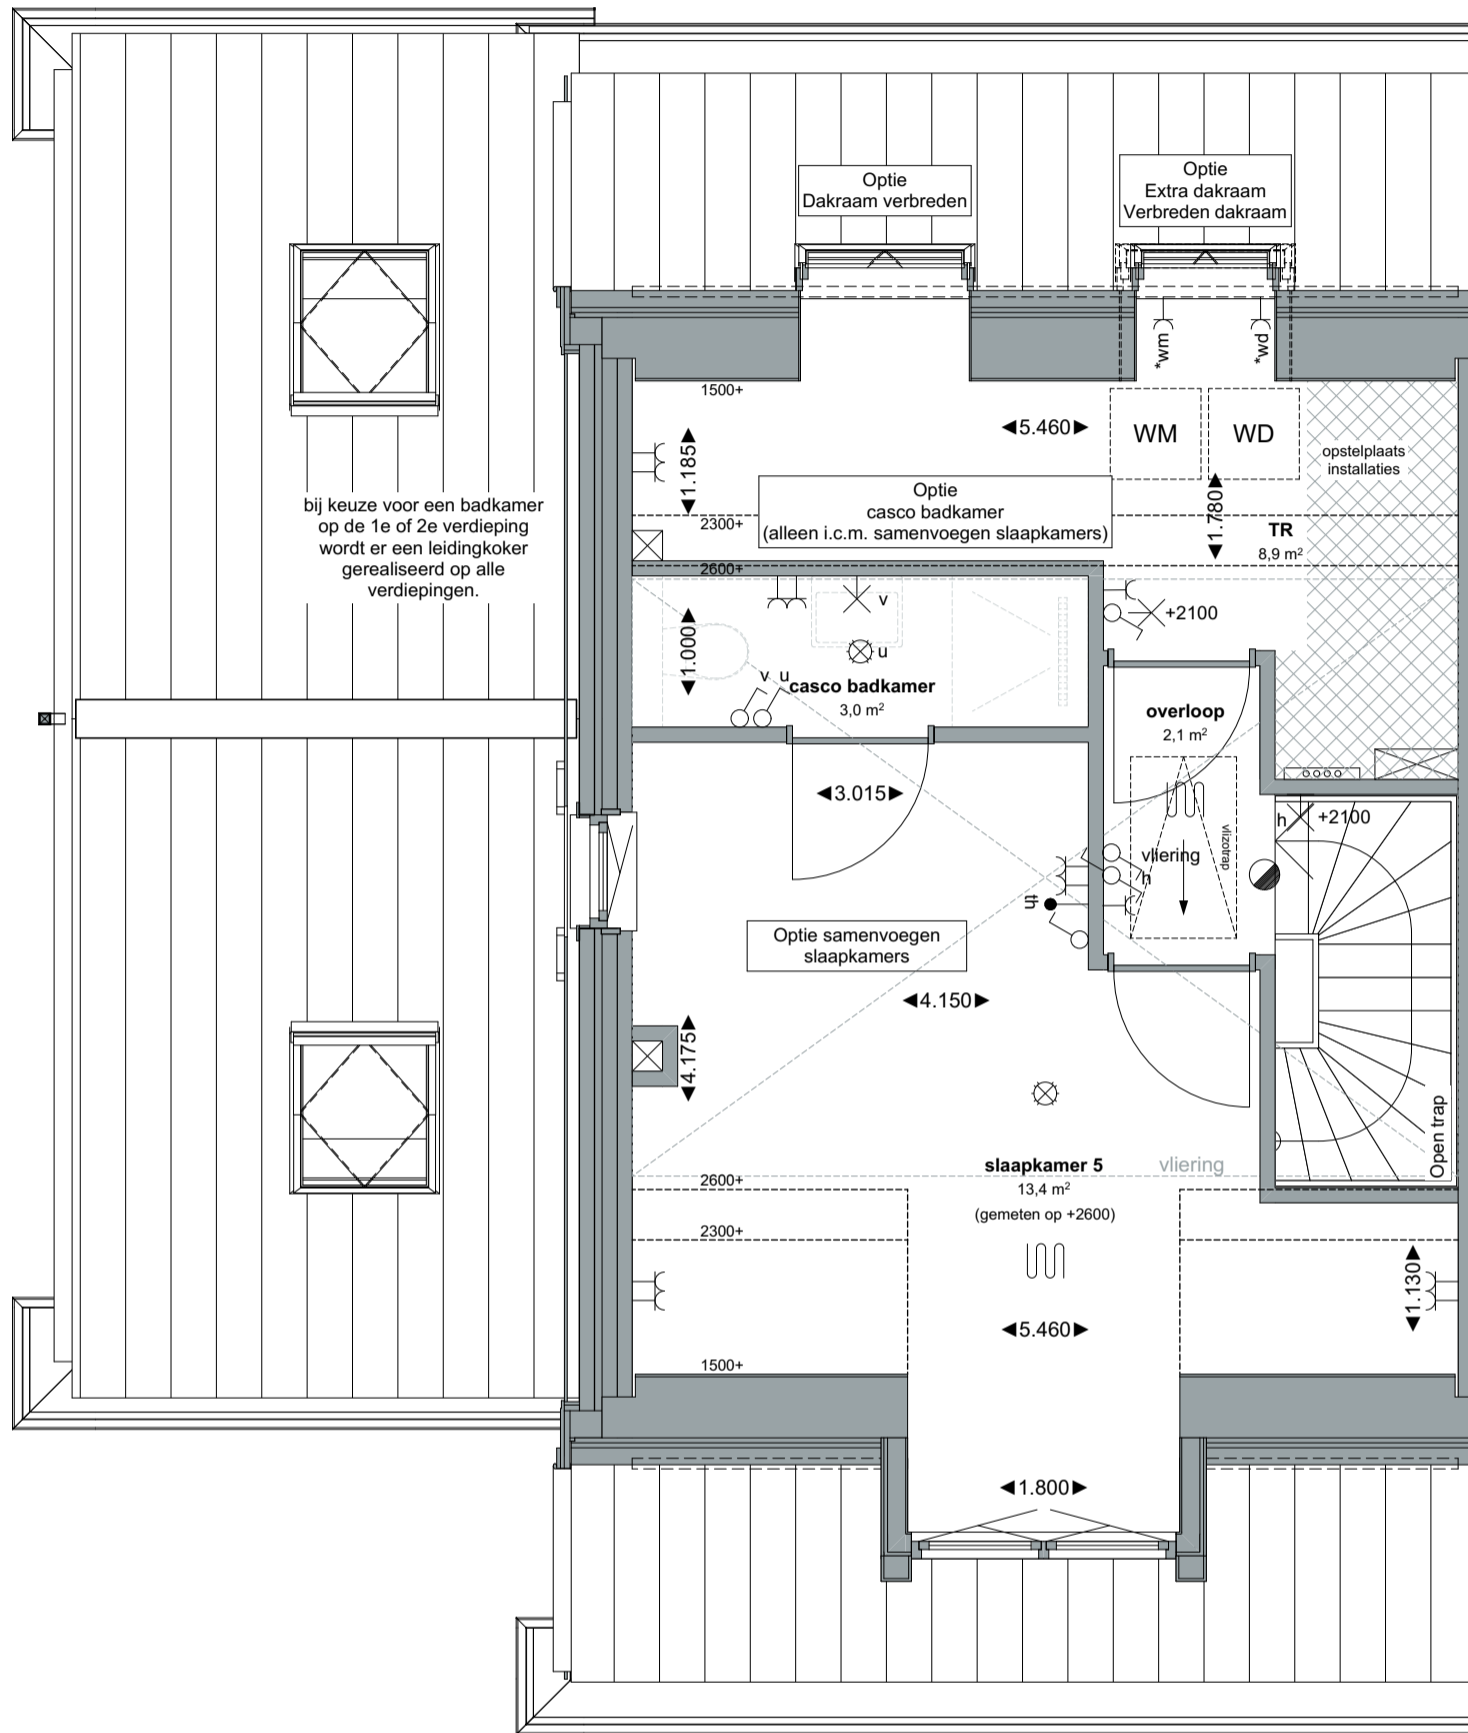

Optie - verbreden dakraam
 Optie - extra dakraam achterzijde
 Optie - samenvoegen slaapkamers
 Optie - casco badkamer (alleen i.c.m. samenvoegen slaapkamers)


ZVA

Zeinstra Veerbeek Architecten
 info@zeinstraveerbeek.nl

**KWADJUKER
 PARK**
 PURMEREND

Project: Kwadijkerpark; Purmerend		project nummer: 0728	Type: Blok 19 en 20
Fase: Verkoop	Status: Definitief	tekening nummer: VK-W-0208	Waterlinde Type W Bouwnummer 339 (getekend) Bouwnummer 338 (gespiegeld)
Schaal: 1:50	formaat: A3	tekening naam: tweede verdieping	
Datum: 13-10-2025	Getekend: DN		




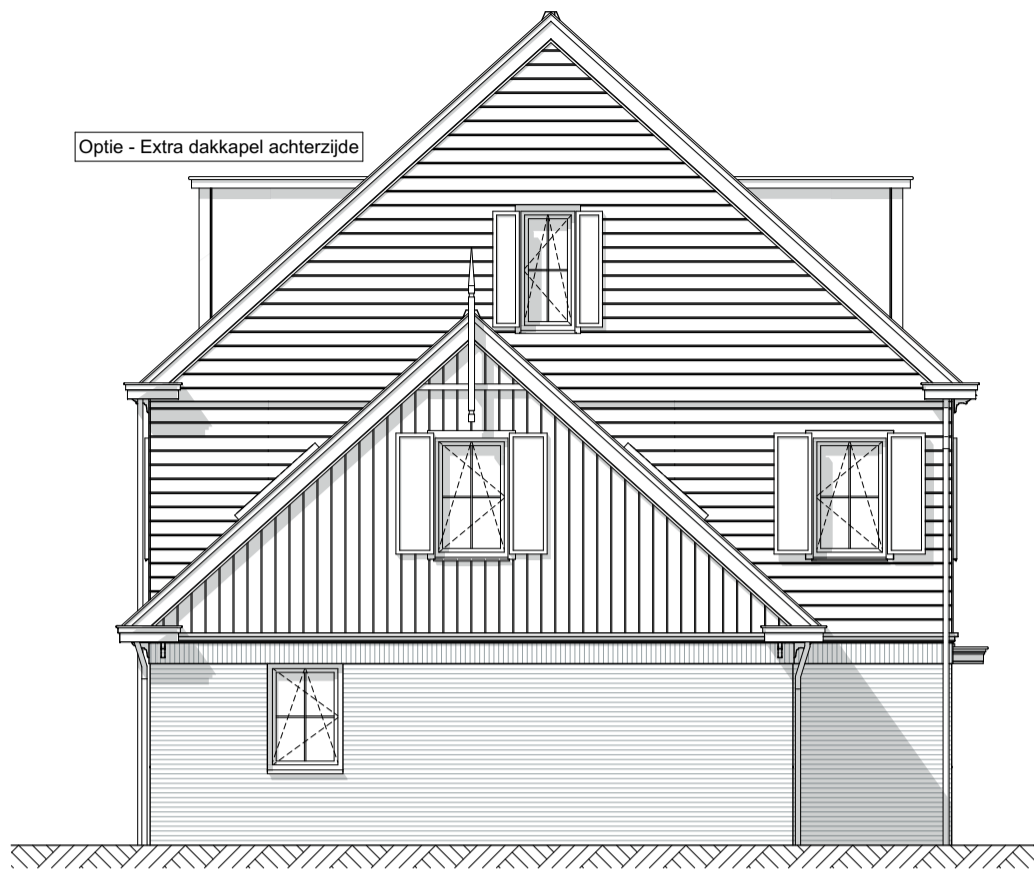


Linkergevel



Achtergevel

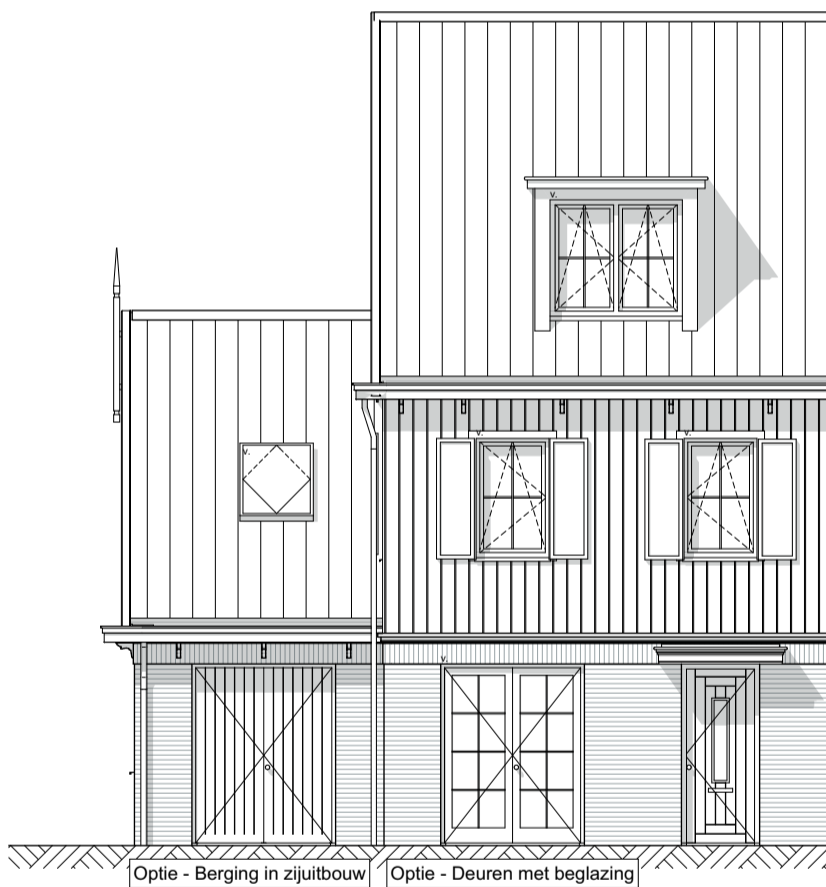

Voorgevel

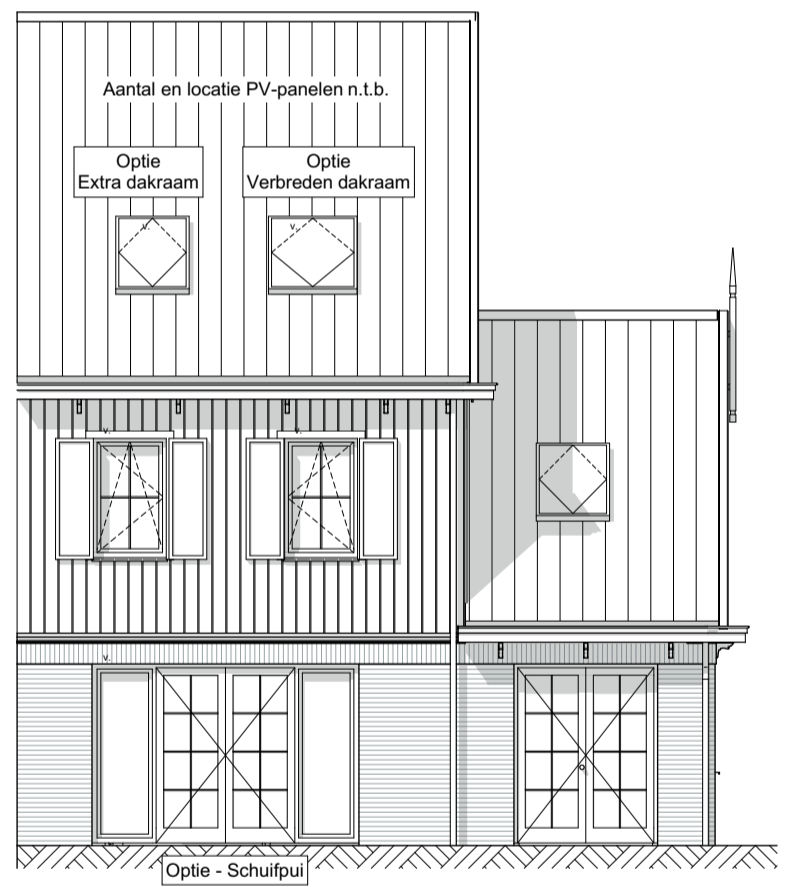

Achtergevel

- Optie - schuifpui
- Optie - extra dakkapel achterzijde
- Optie - extra dakraam
- Optie - verbreden dakramen
- Optie - berging in zijuitbouw
- Optie - dubbele deuren met beglazing

ZVA

Zeinstra Veerbeek Architecten
info@zeinstraveerbeek.nl

**KWADJUKER
PARK**
PURMEREND

Project: Kwadijkerpark; Purmerend		project nummer: 0728	Type: Blok 19 en 20
Fase: Verkoop	Status: Definitief	tekening nummer: VK-W-0209	Waterlinde Type W Bouwnummer 339 (getekend) Bouwnummer 338 (gespiegeld)
Schaal: 1:100	formaat: A3	tekening naam: gevels	
Datum: 13-10-2025	Getekend: DN		

