



V0.IV0.641
Tuinkamer met wandopening inclusief
glazen deur en zijlicht

Deze tekening is een bijlage ter verduidelijking van de
kopersoptielijst (meterkastlijst).

- opmerking:
- niet op schaal, uitsluitend bestemd voor
koperskeuze!
 - maatvoering betreft circa maten en is indicatief
 - positie ventilatie punten is indicatief en nader te
bepalen door een installateur

opdrachtgever  Bnr. 306	project 52 won. Kwadijkerpark fase 3 - Purmerend	
	onderwerp woningtype P begane grond koperopties	projectnr. 0728
		tekeningnr. V- 306-0
	schaal 1:50 / A2	tekenaar AZa style style (wizj)/datum (-): 11-06-2026

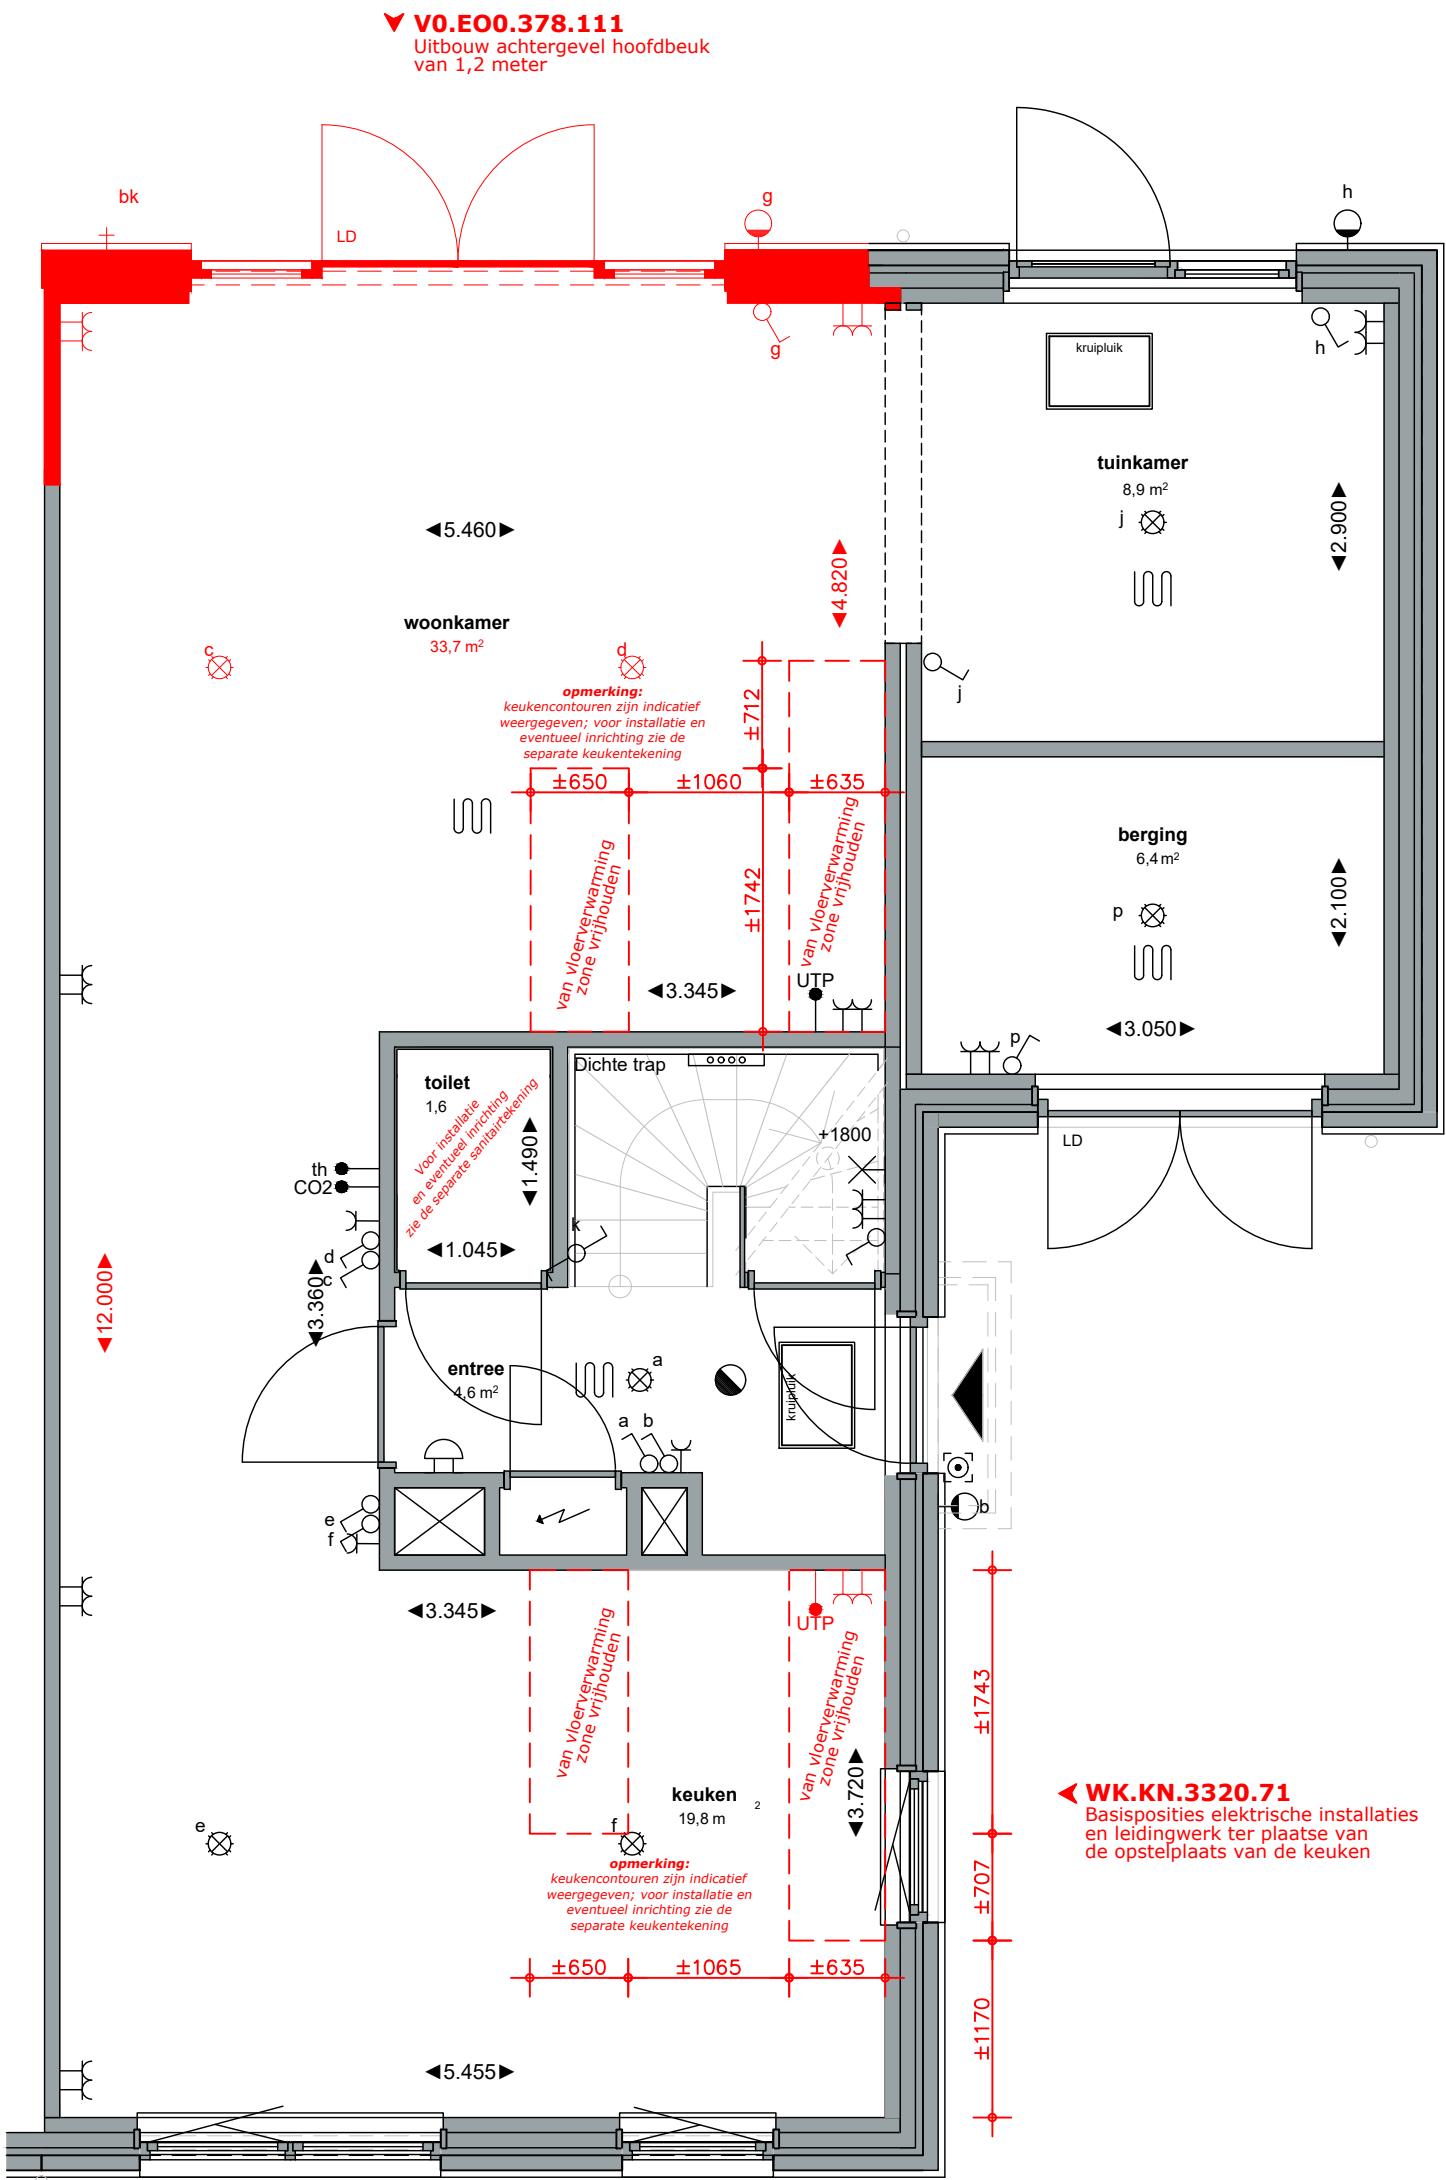

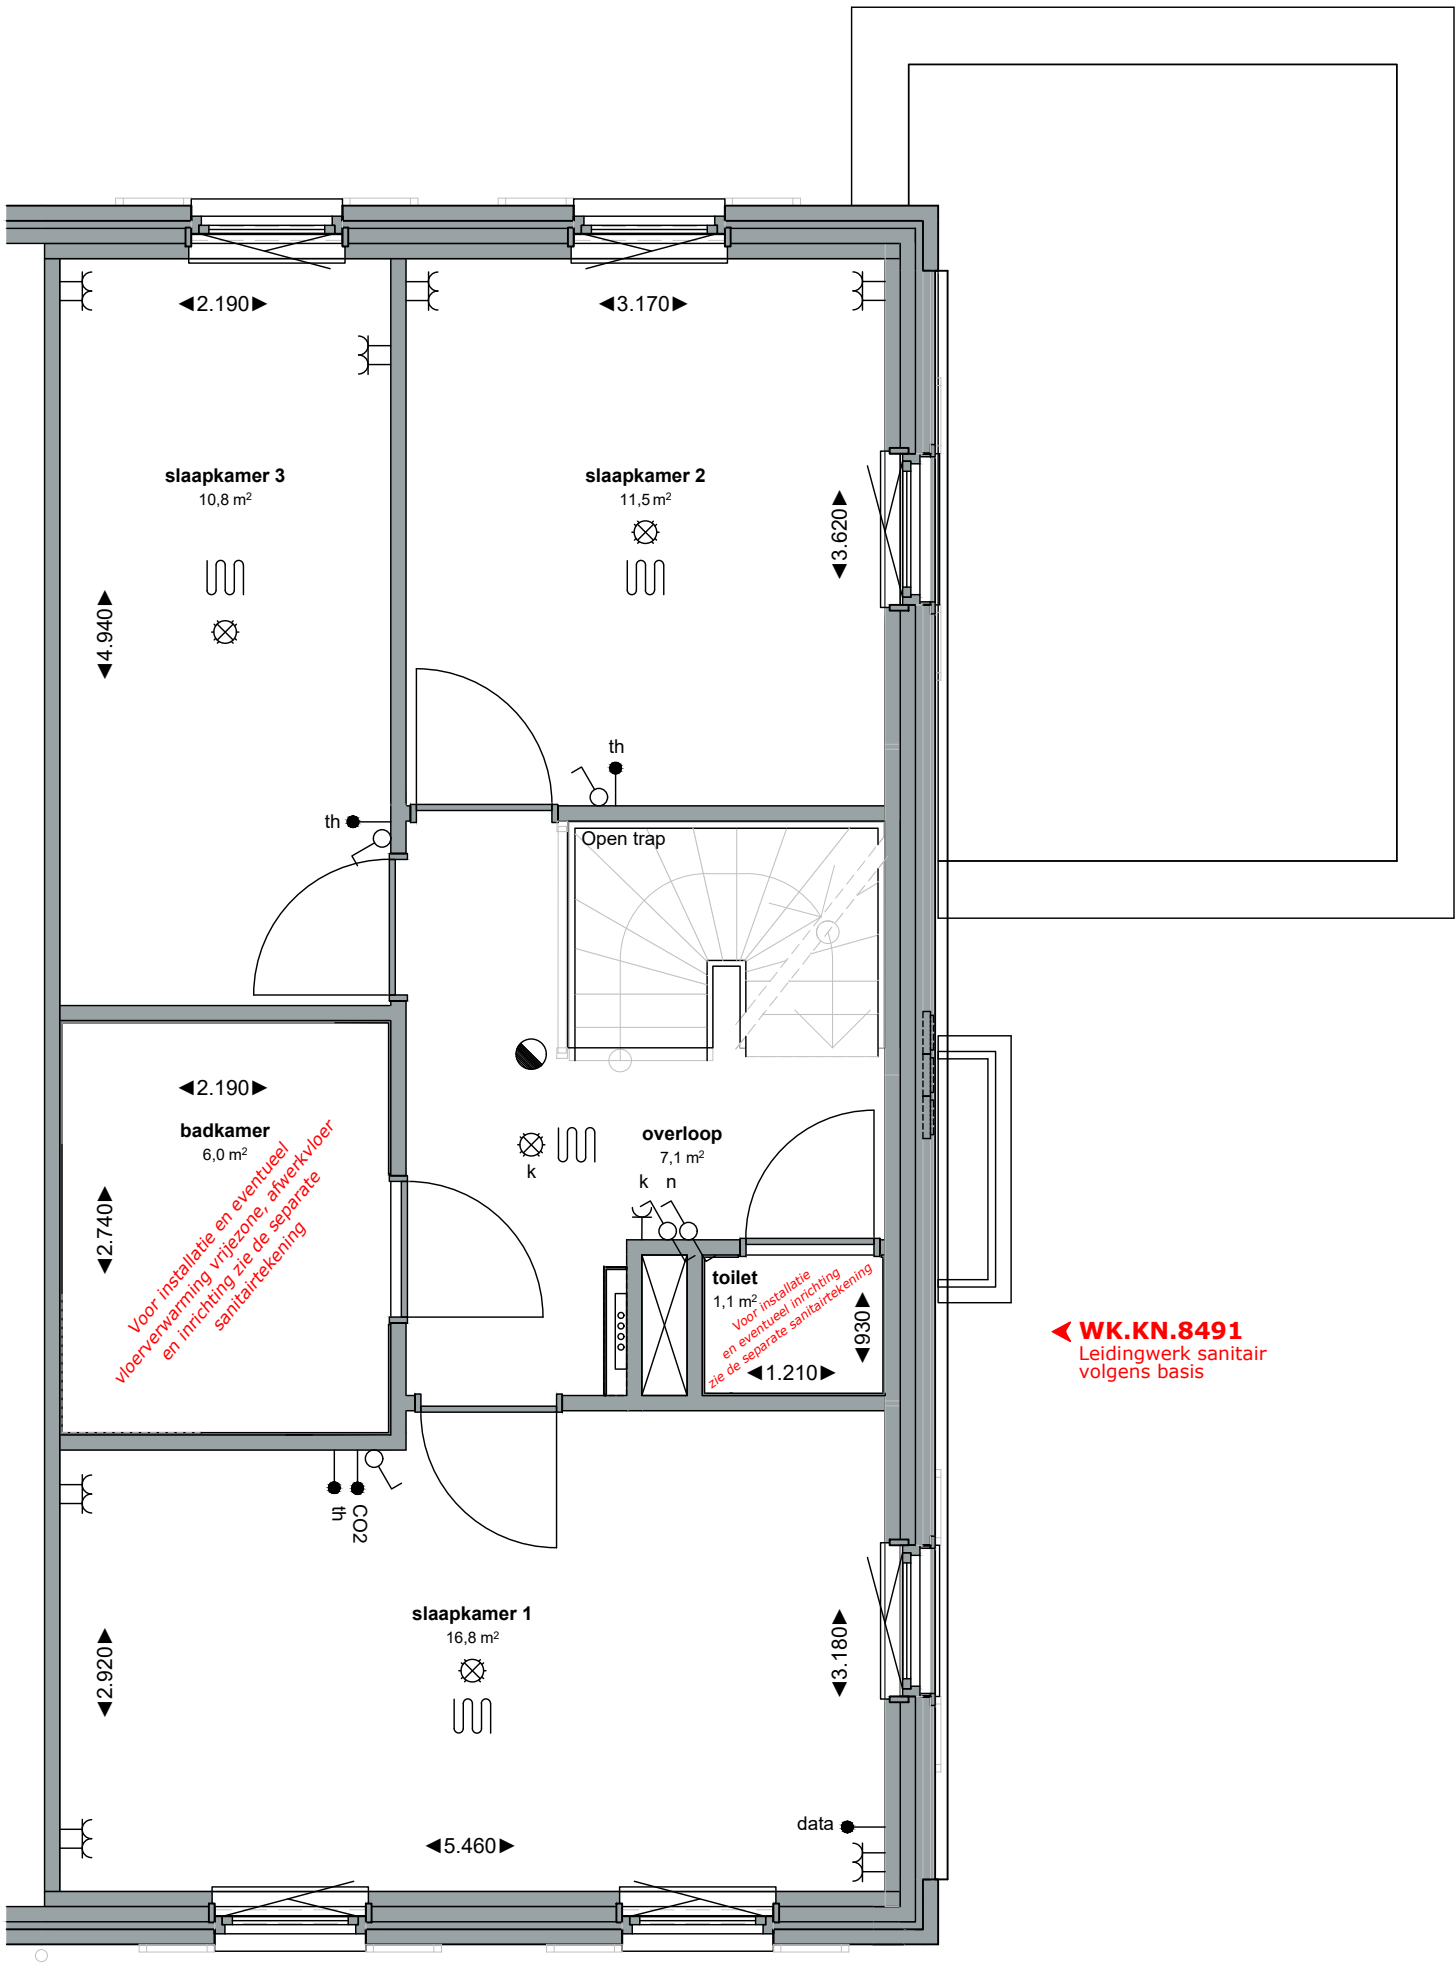


Deze tekening is een bijlage ter verduidelijking van de kopersoptielijst (meterkastlijst).

- opmerking:
- niet op schaal, uitsluitend bestemd voor koperskeuze!
 - maatvoering betreft circa maten en is indicatief
 - positie ventilatie punten is indicatief en nader te bepalen door een installateur

opdrachtgever  Bnr. 306	project 52 won. Kwadijkerpark fase 3 - Purmerend			projectnr. 0728
	onderwerp woningtype P 1e verdieping koperopties			tekeningnr. V- 306-1
	schaal 1:50 / A2	tekenaar AZa	style style	(wijz)/datum (-): 11-06-2026

▼ **V2.E02.233.15**
Dakraam achterzijde woning van
114 x 140 cm met ventilatierooster

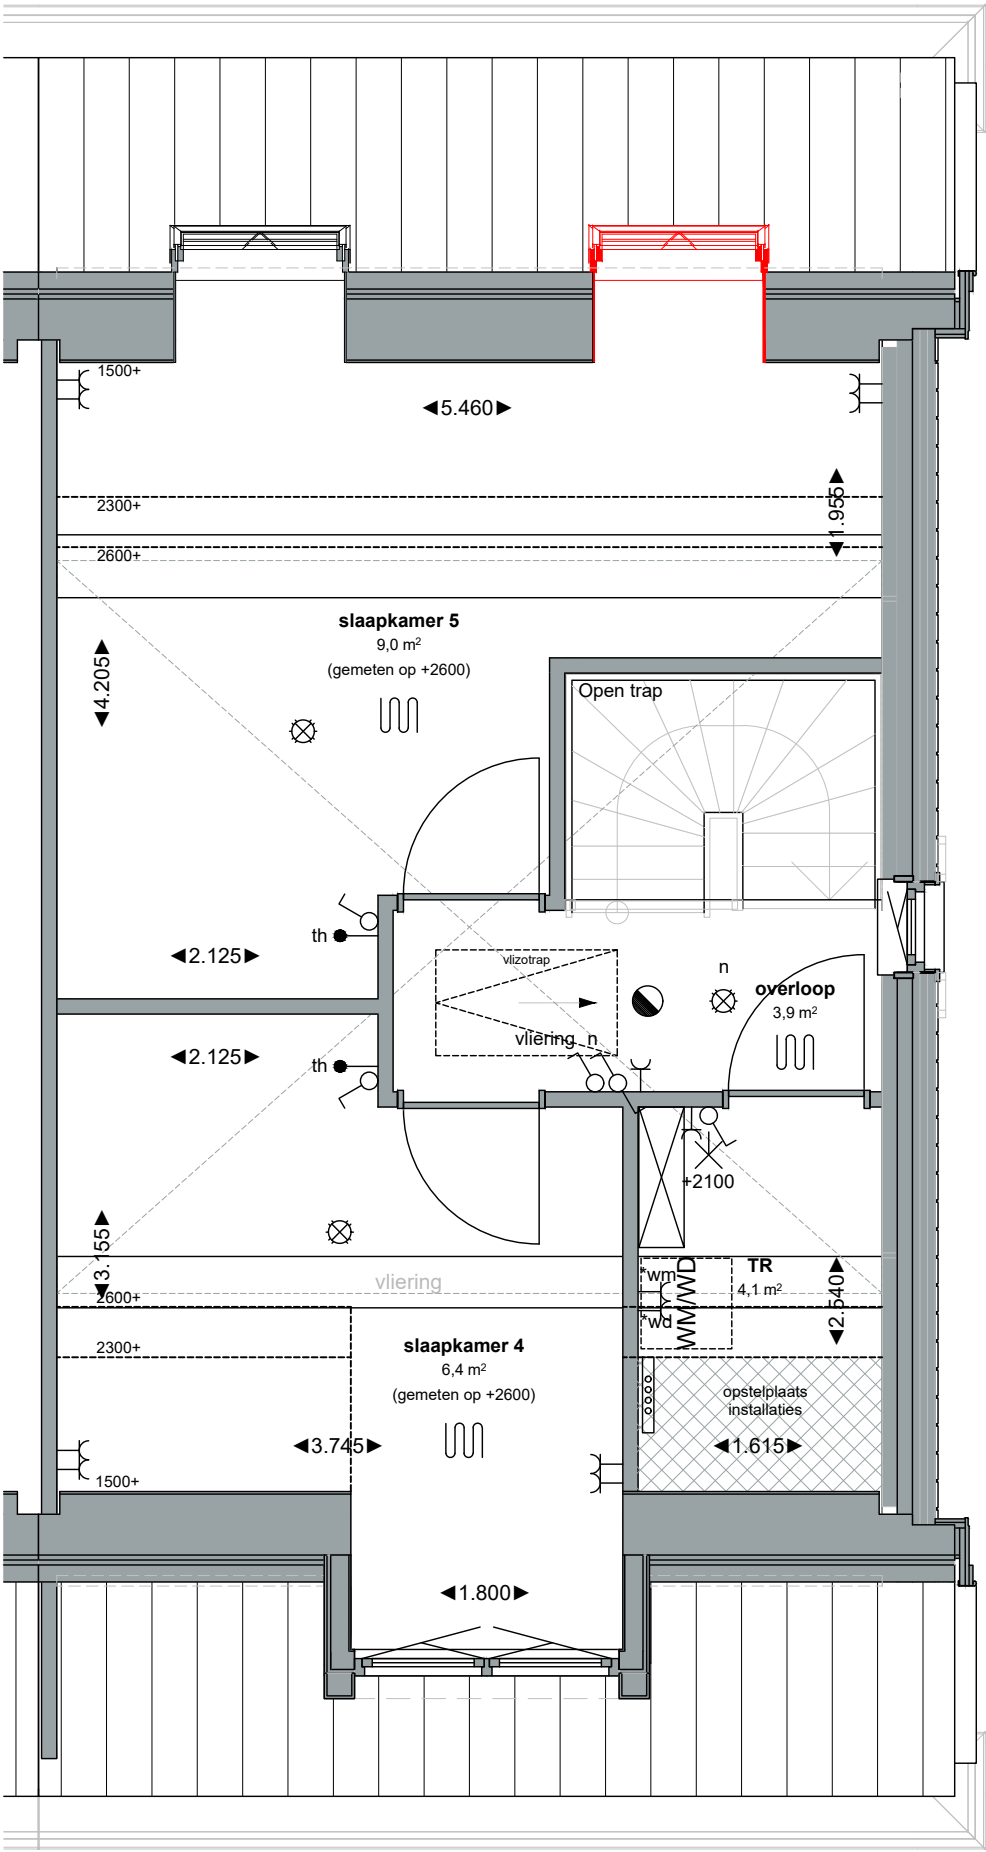

V2.IV2.629
Basisindeling 2e verdieping

Deze tekening is een bijlage ter verduidelijking van de kopersoptielijst (meterkastlijst).

- opmerking:
- niet op schaal, uitsluitend bestemd voor koperskeuze!
 - maatvoering betreft circa maten en is indicatief
 - positie ventilatie punten is indicatief en nader te bepalen door een installateur

opdrachtgever bam Wonen Bnr. 306	project 52 won. Kwadijkerpark fase 3 - Purmerend		projectnr. 0728
	onderwerp woningtype P 2e verdieping koperopties		tekeningnr. V- 306-2
	schaal 1:50 / A2	tekenaar AZa	style style
	(wijz)/datum (-): 11-06-2026		