


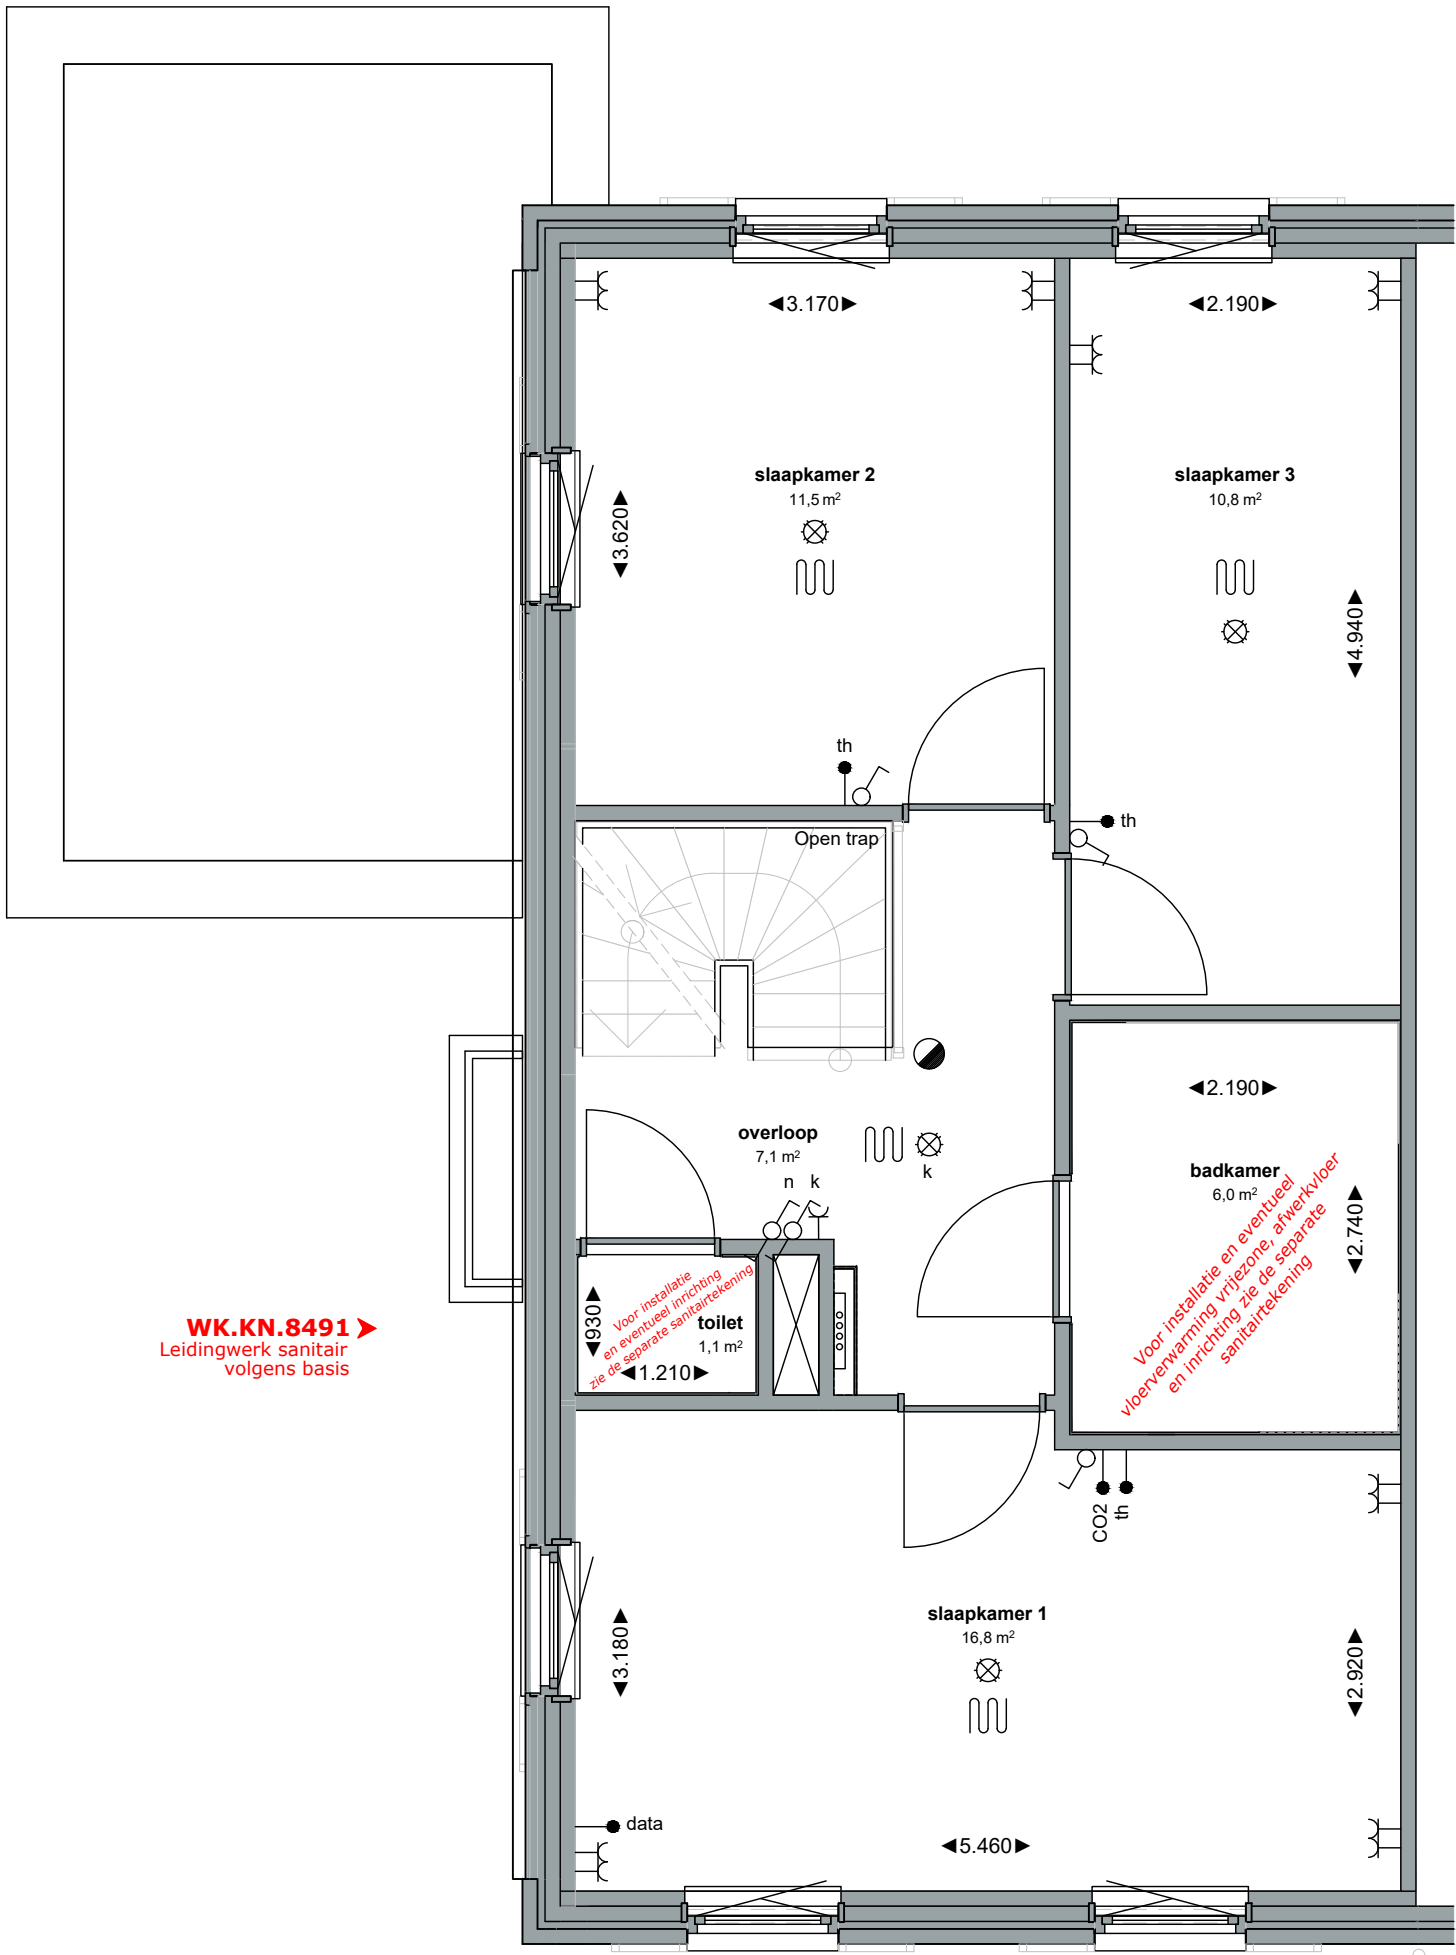

WK.KN.8491
Leidingwerk sanitair
volgens basis


WK.KN.8491
Leidingwerk sanitair
volgens basis

Deze tekening is een bijlage ter verduidelijking van de kopersoptielijst (meterkastlijst).

- opmerking:
- niet op schaal, uitsluitend bestemd voor koperskeuze!
 - maatvoering betreft circa maten en is indicatief
 - positie ventilatie punten is indicatief en nader te bepalen door een installateur

opdrachtgever  Bnr. 307	project 52 won. Kwadijkerpark fase 3 - Purmerend	
	onderwerp	projectnr.
	woningtype Psp 1e verdieping koperopties	0728
schaal	tekenaar	style
1:50 / A2	AZa	style
		tekeningnr.
		V- 307-1
		(wizj)/datum
		(-): 12-06-2026

V2.EO2.233.15 ▼
Dakraam achterzijde woning van
114 x 140 cm met ventilatierooster

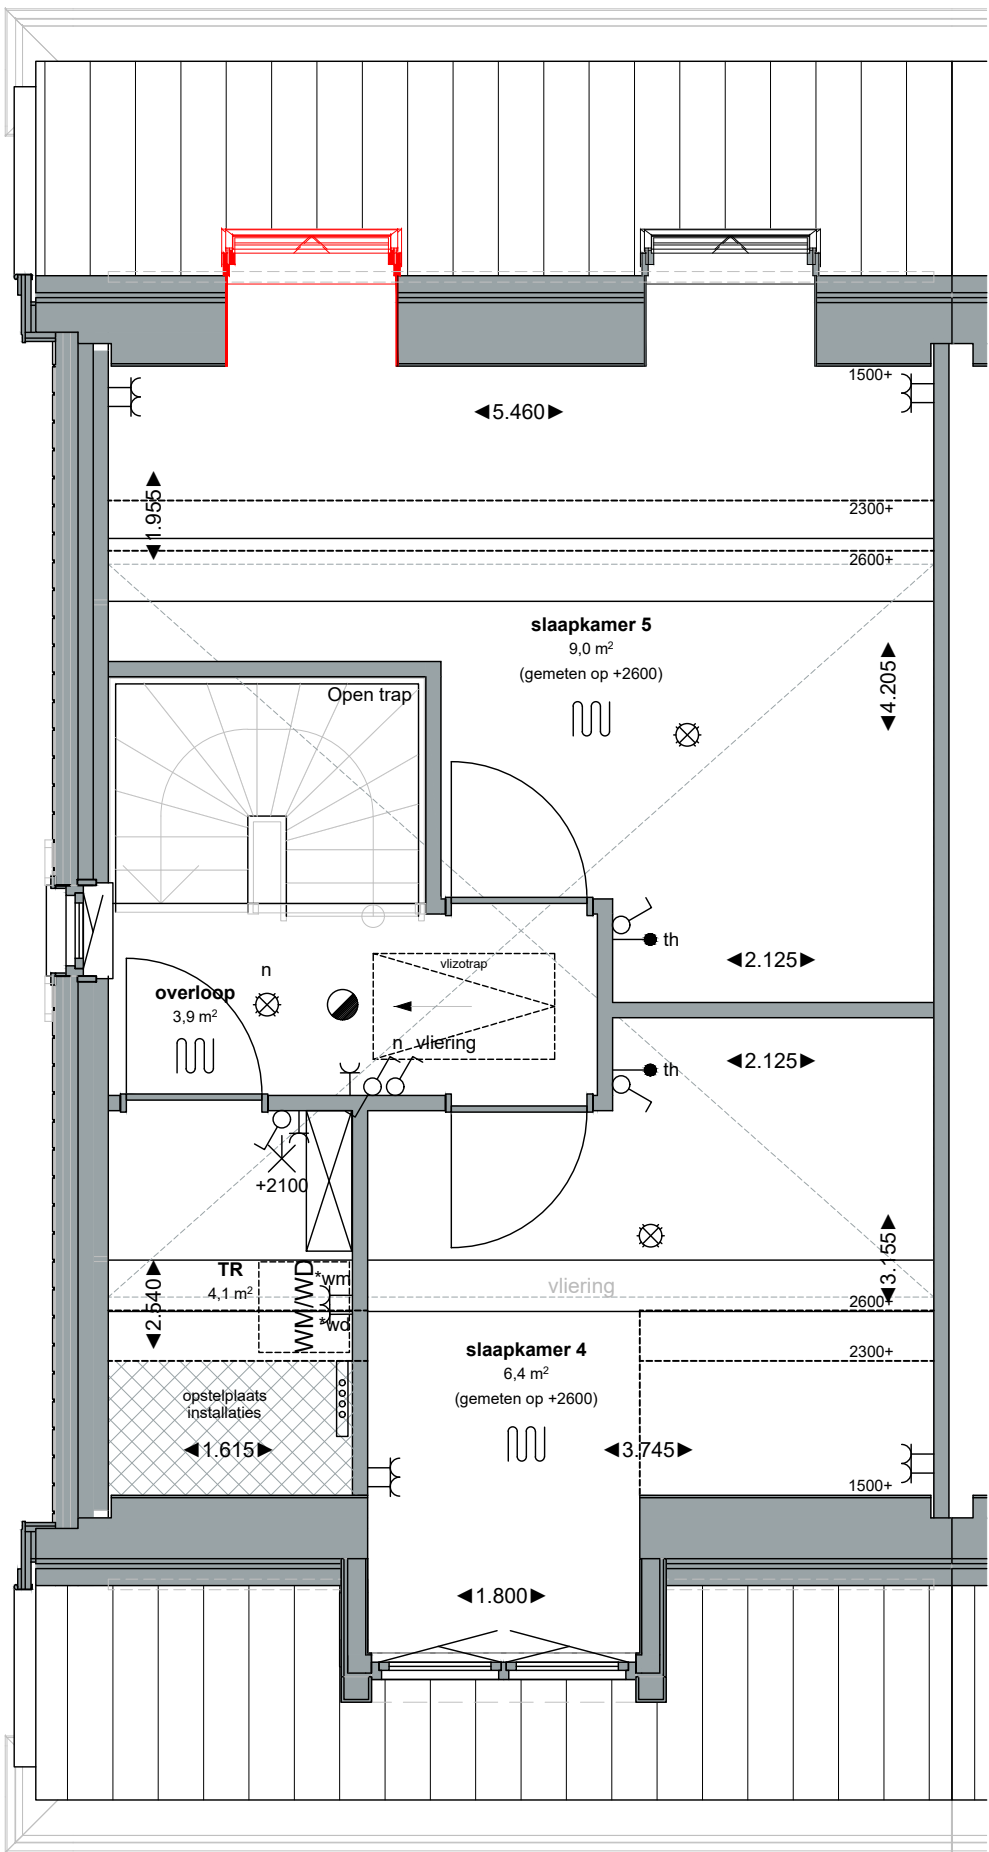

V2.IV2.629
Basisindeling 2e verdieping

Deze tekening is een bijlage ter verduidelijking van de kopersoptielijst (meterkastlijst).

- opmerking:
- niet op schaal, uitsluitend bestemd voor koperskeuze!
 - maatvoering betreft circa maten en is indicatief
 - positie ventilatie punten is indicatief en nader te bepalen door een installateur

opdrachtgever		project	
bam Wonen		52 won. Kwadijkerpark fase 3 - Purmerend	
Bnr. 307		onderwerp	projectnr.
		woningtype Psp	0728
		2e verdieping	tekeningnr.
		koperopties	V- 307-2
schaal	tekenaar	style	(wijz)/datum
1:50 / A2	AZa	style	(-): 12-06-2026