


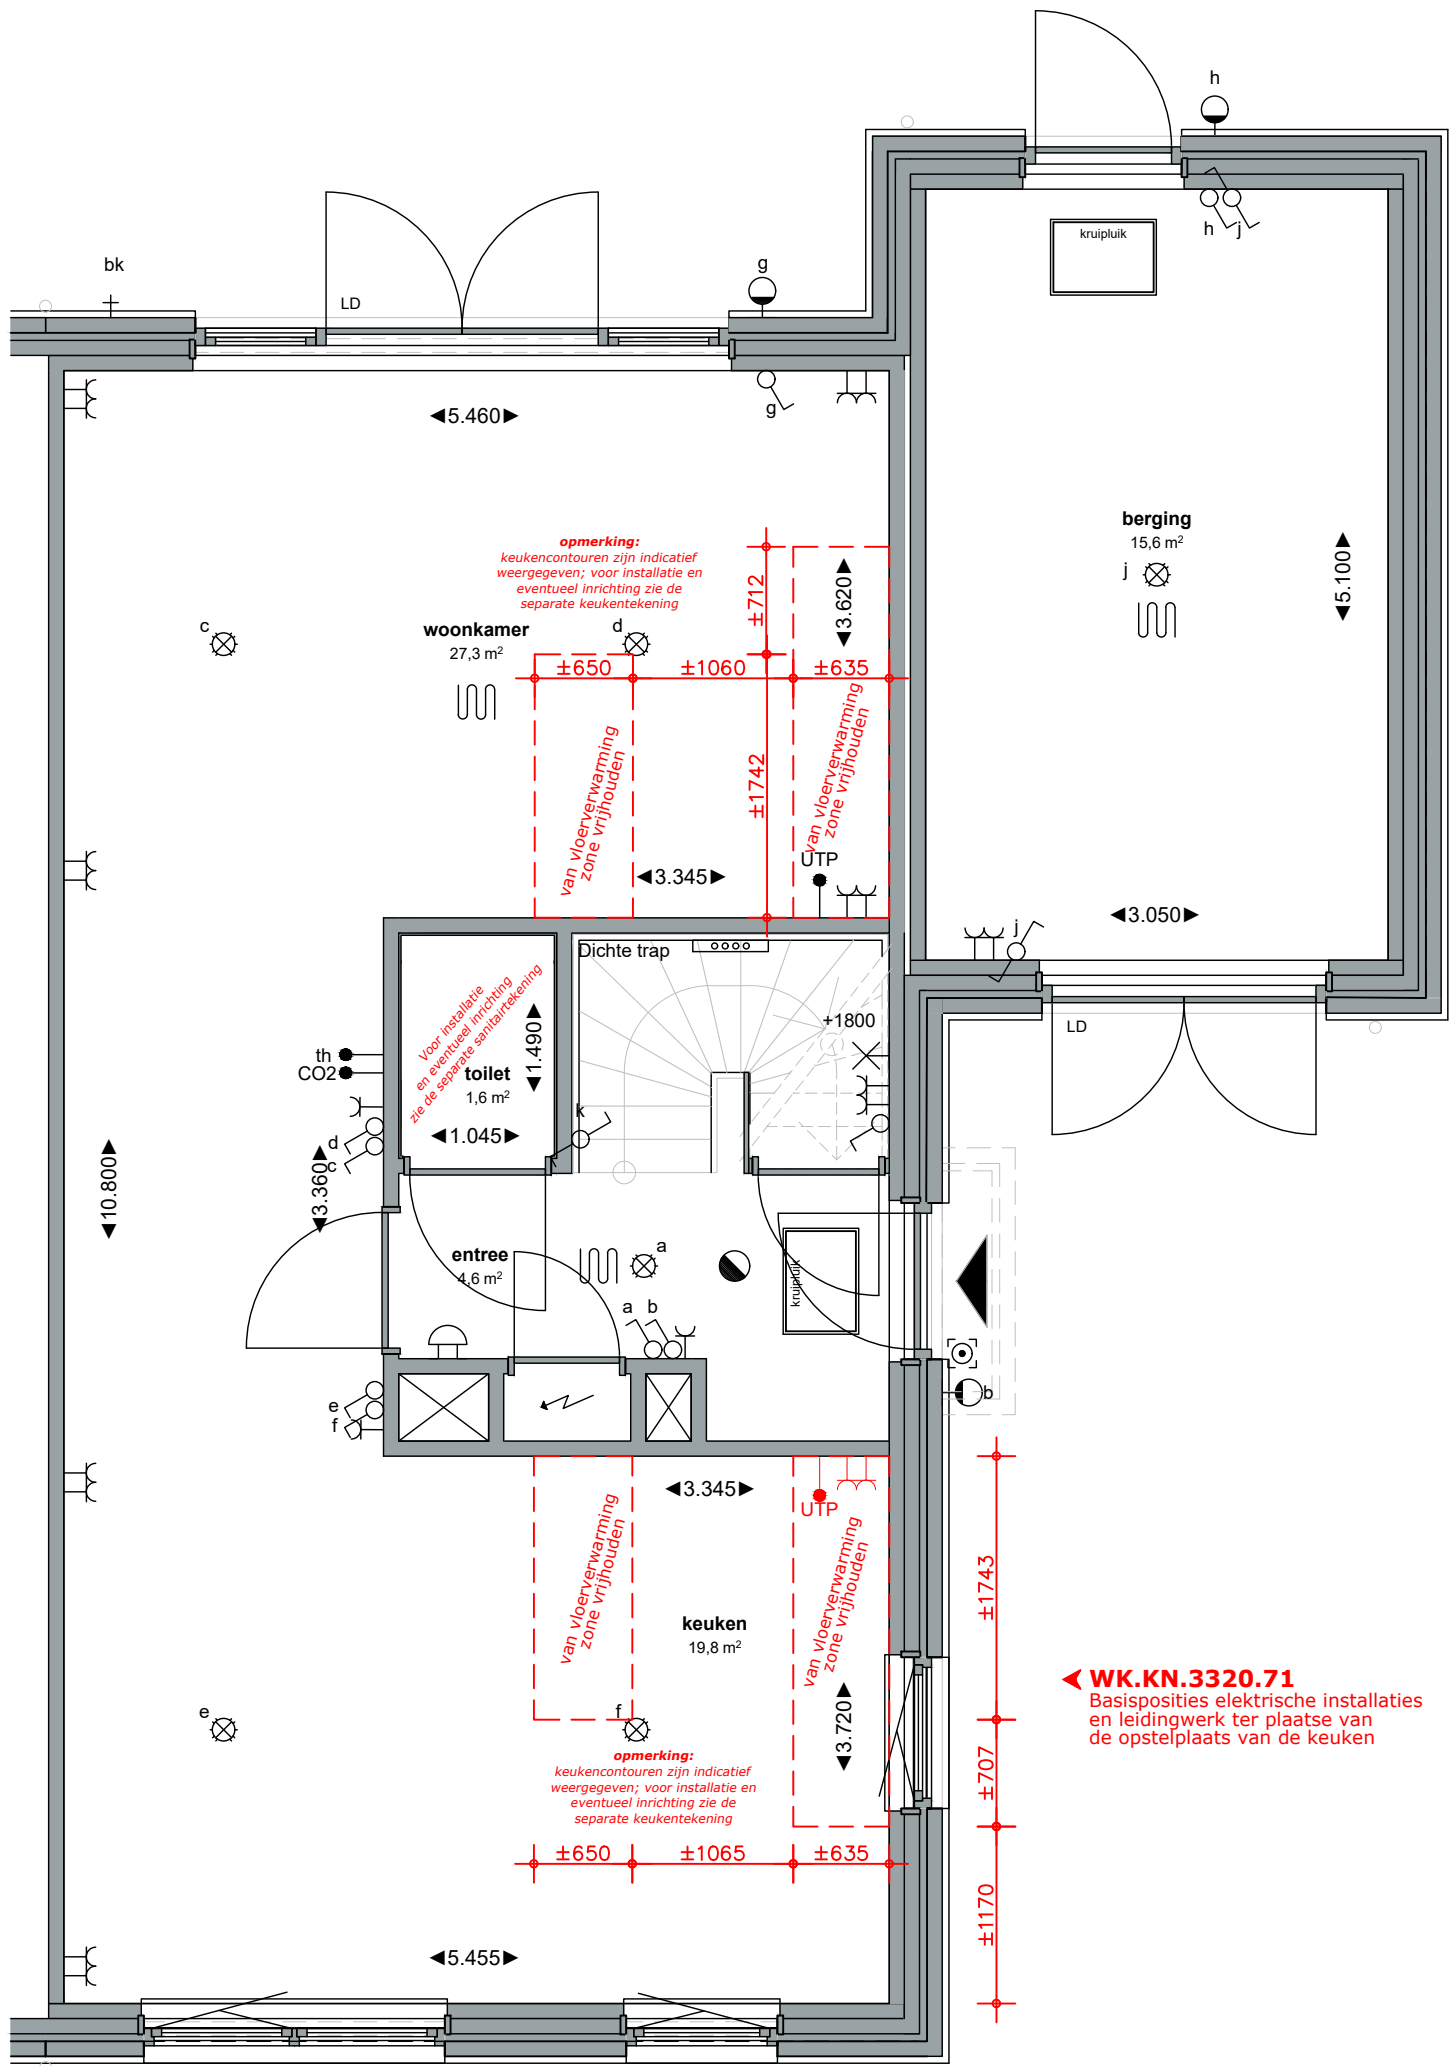

V0.E00.1162 ➤
Extra keukenaansluitingen
achterzijde woning

WK.KN.8491 ➤
Leidingwerk sanitair
volgens basis


➤ **WK.KN.3320.71**
Basisposities elektrische installaties
en leidingwerk ter plaatsse van
de opsteplaats van de keuken

V0.IV0.488
Basisindeling begane grond

Deze tekening is een bijlage ter verduidelijking van de kopersoptielijst (meterkastlijst).

- opmerking:
- niet op schaal, uitsluitend bestemd voor koperskeuze!
 - maatvoering betreft circa maten en is indicatief
 - positie ventilatie punten is indicatief en nader te bepalen door een installateur


opdrachtgever  Bnr. 310	project 52 won. Kwadijkerpark fase 3 - Purmerend	
	onderwerp woningtype P begane grond koperopties	projectnr. 0728
		tekeningnr. V- 310-0
	schaal 1:50 / A2	tekenaar AZa style style (wijz)/datum (-): 12-06-2026

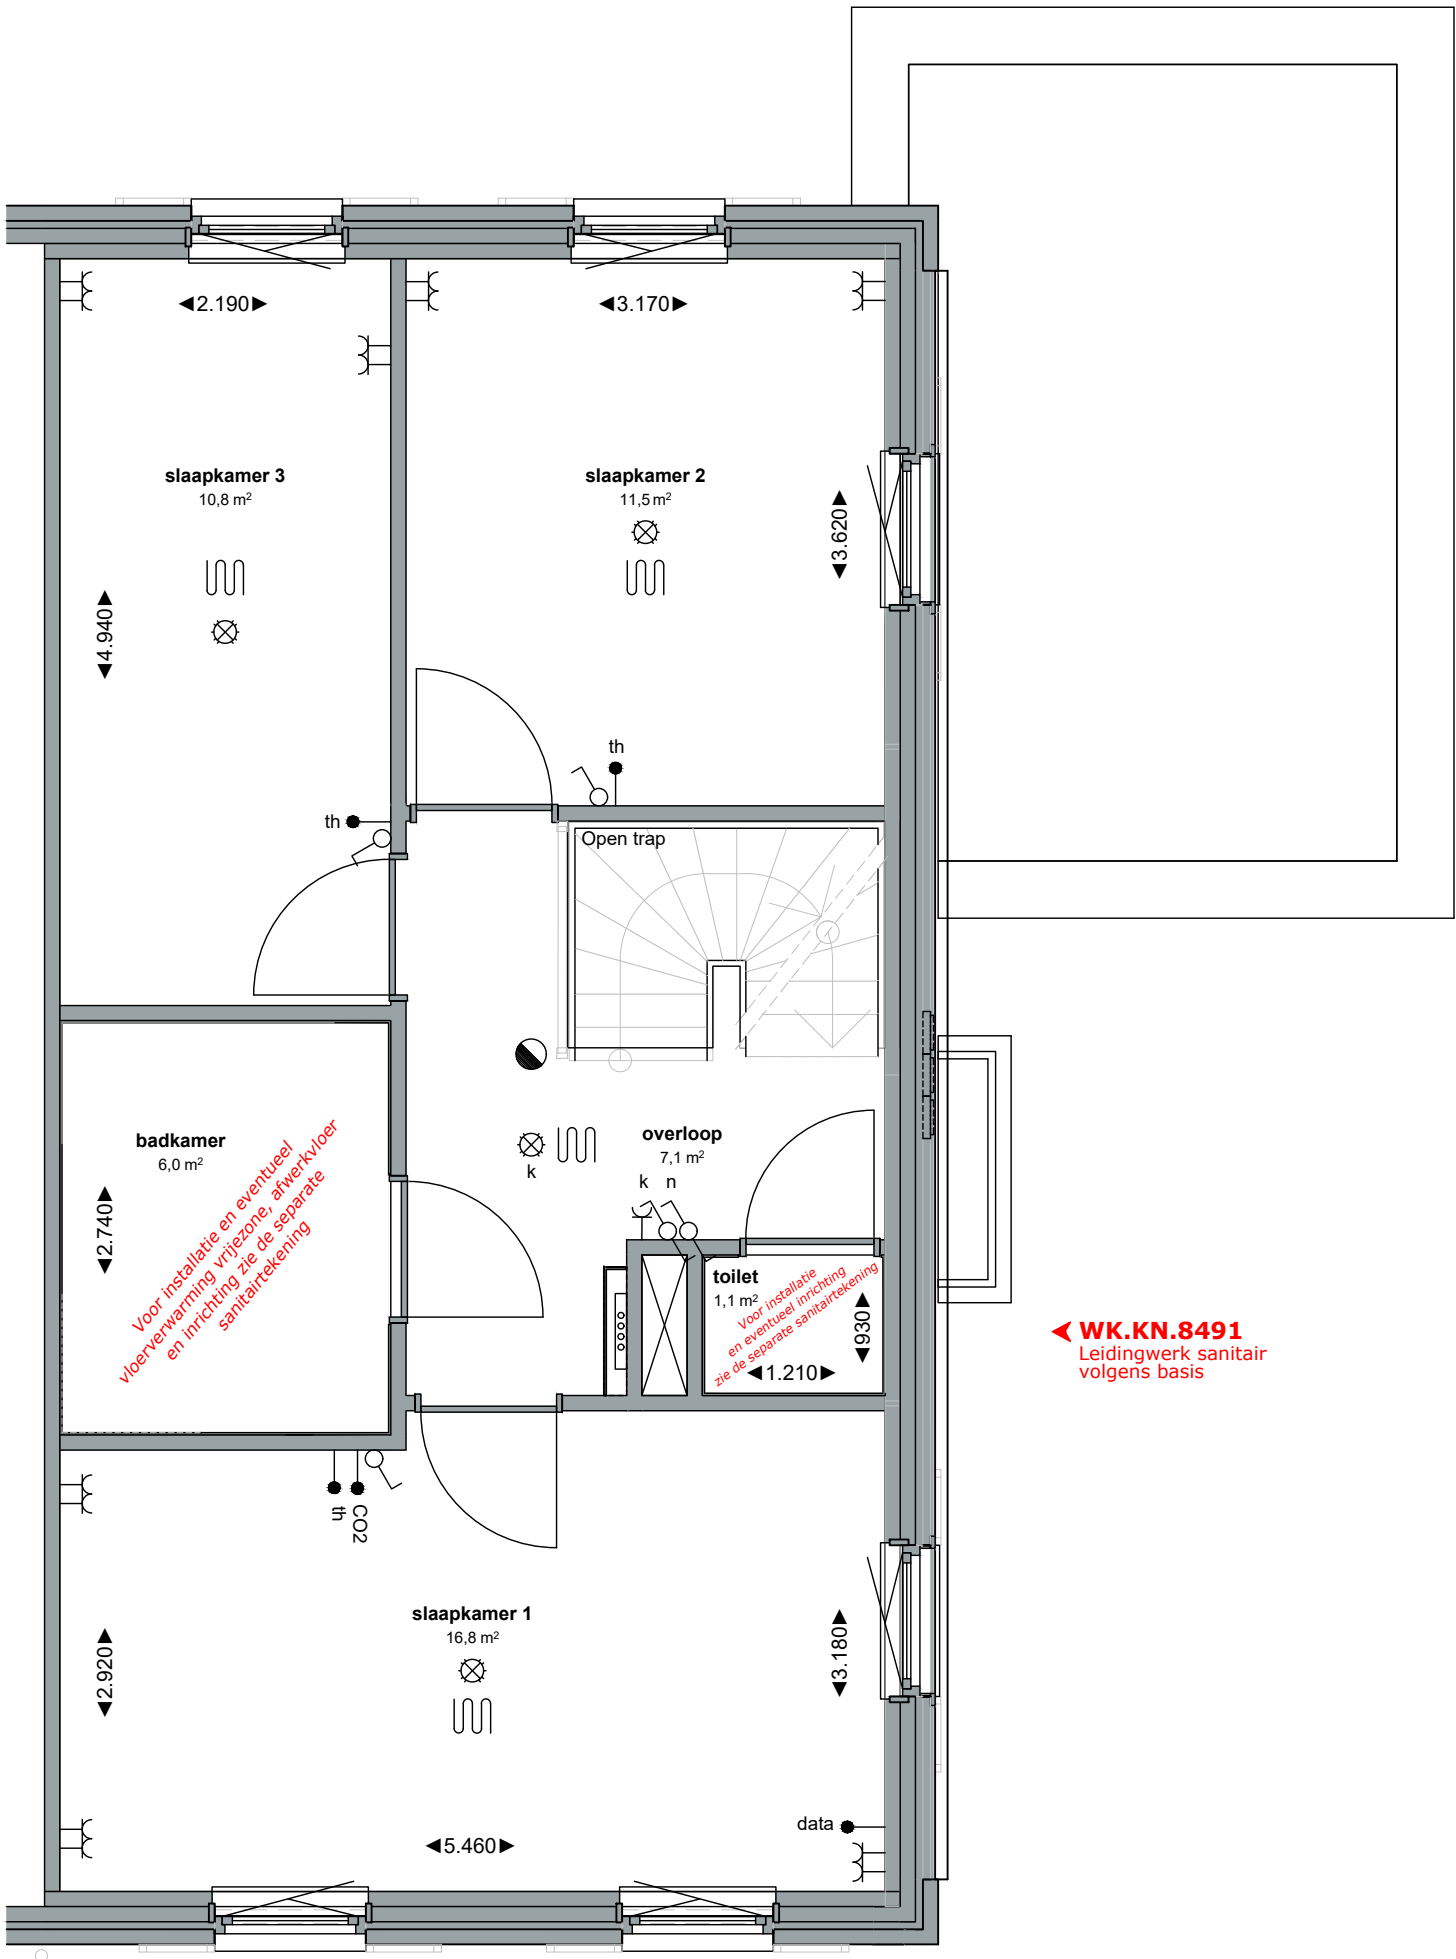

Deze tekening is een bijlage ter verduidelijking van de kopersoptielijst (meterkastlijst).

- opmerking:
- niet op schaal, uitsluitend bestemd voor koperskeuze!
 - maatvoering betreft circa maten en is indicatief
 - positie ventilatie punten is indicatief en nader te bepalen door een installateur

opdrachtgever bam Wonen Bnr. 310	project 52 won. Kwadijkerpark fase 3 - Purmerend		projectnr. 0728
	onderwerp woningtype P 1e verdieping koperopties		tekeningnr. V- 310-1
	schaal 1:50 / A2	tekenaar AZa	style style
			(wijz)/datum (-): 12-06-2026

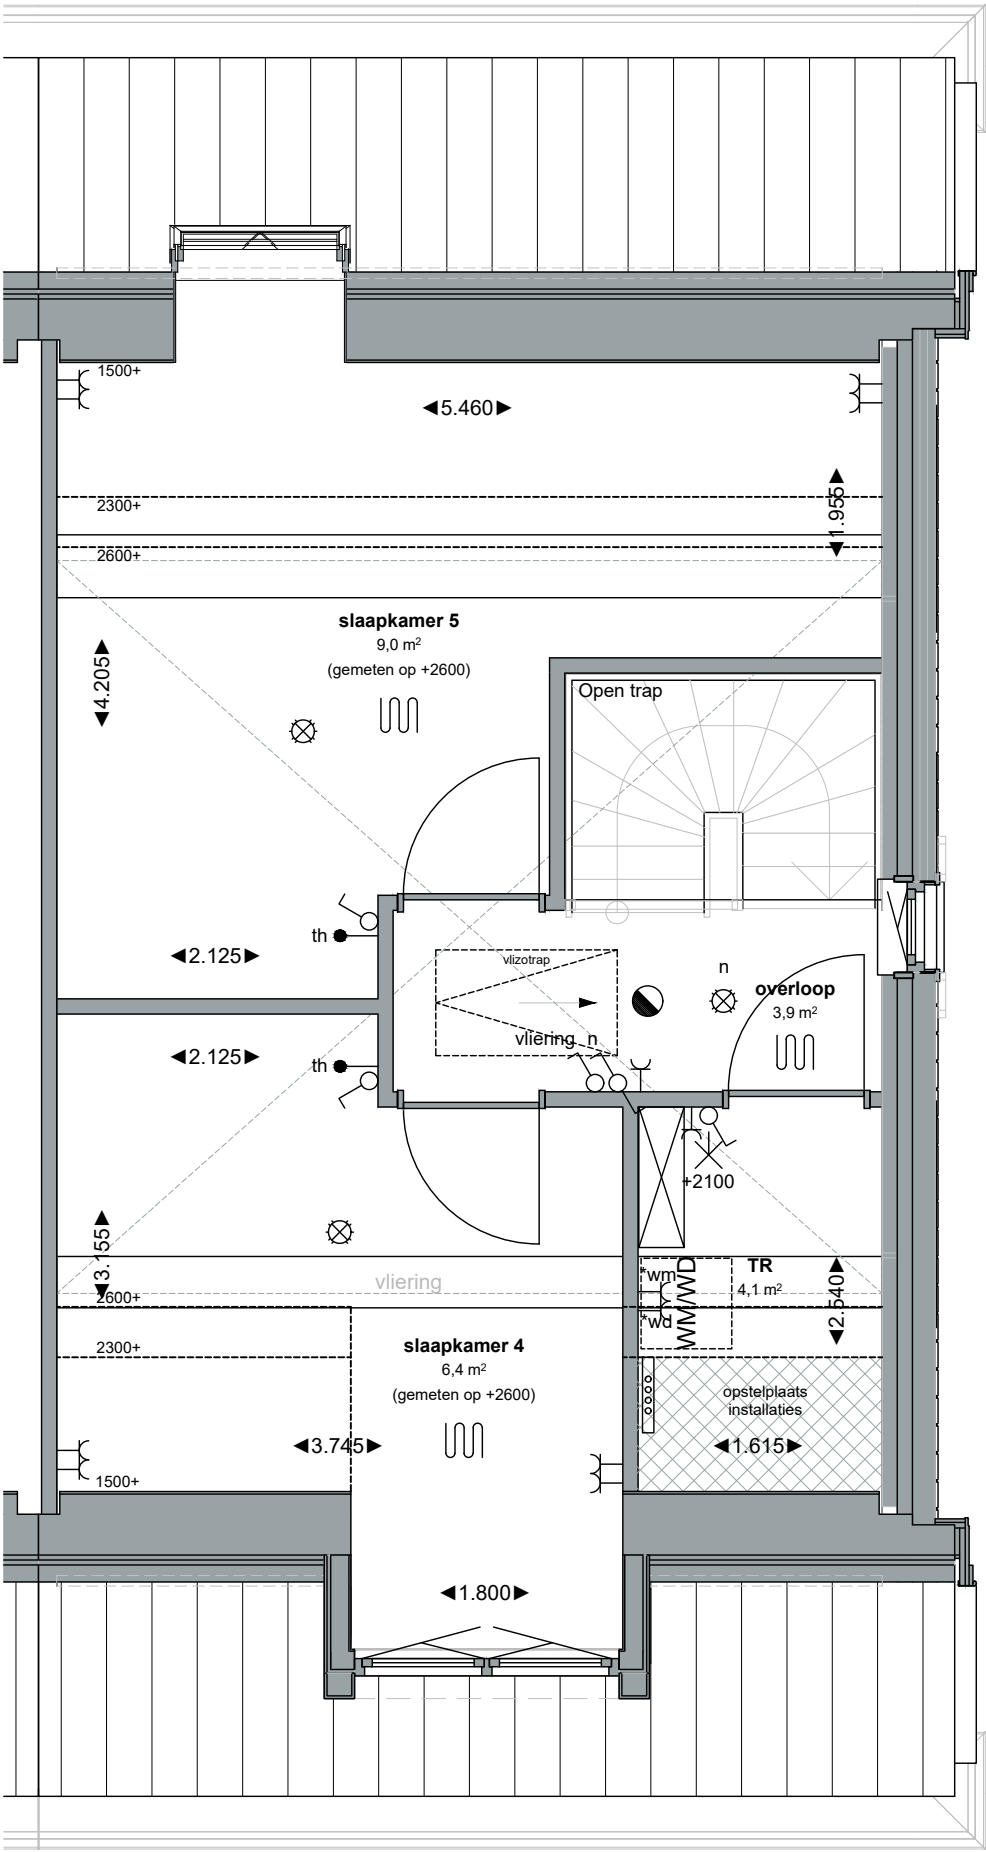

V2.IV2.629
Basisindeling 2e verdieping

Deze tekening is een bijlage ter verduidelijking van de kopersoptielijst (meterkastlijst).

- opmerking:
- niet op schaal, uitsluitend bestemd voor koperskeuze!
 - maatvoering betreft circa maten en is indicatief
 - positie ventilatie punten is indicatief en nader te bepalen door een installateur

opdrachtgever		project	
bam Wonen		52 won. Kwadijkerpark fase 3 - Purmerend	
Bnr. 310		onderwerp	projectnr.
		woningtype P 2e verdieping koperopties	0728
		tekeningnr.	V- 310-2
schaal	tekenaar	style	(wijz)/datum
1:50 / A2	AZa	style	(-): 12-06-2026