


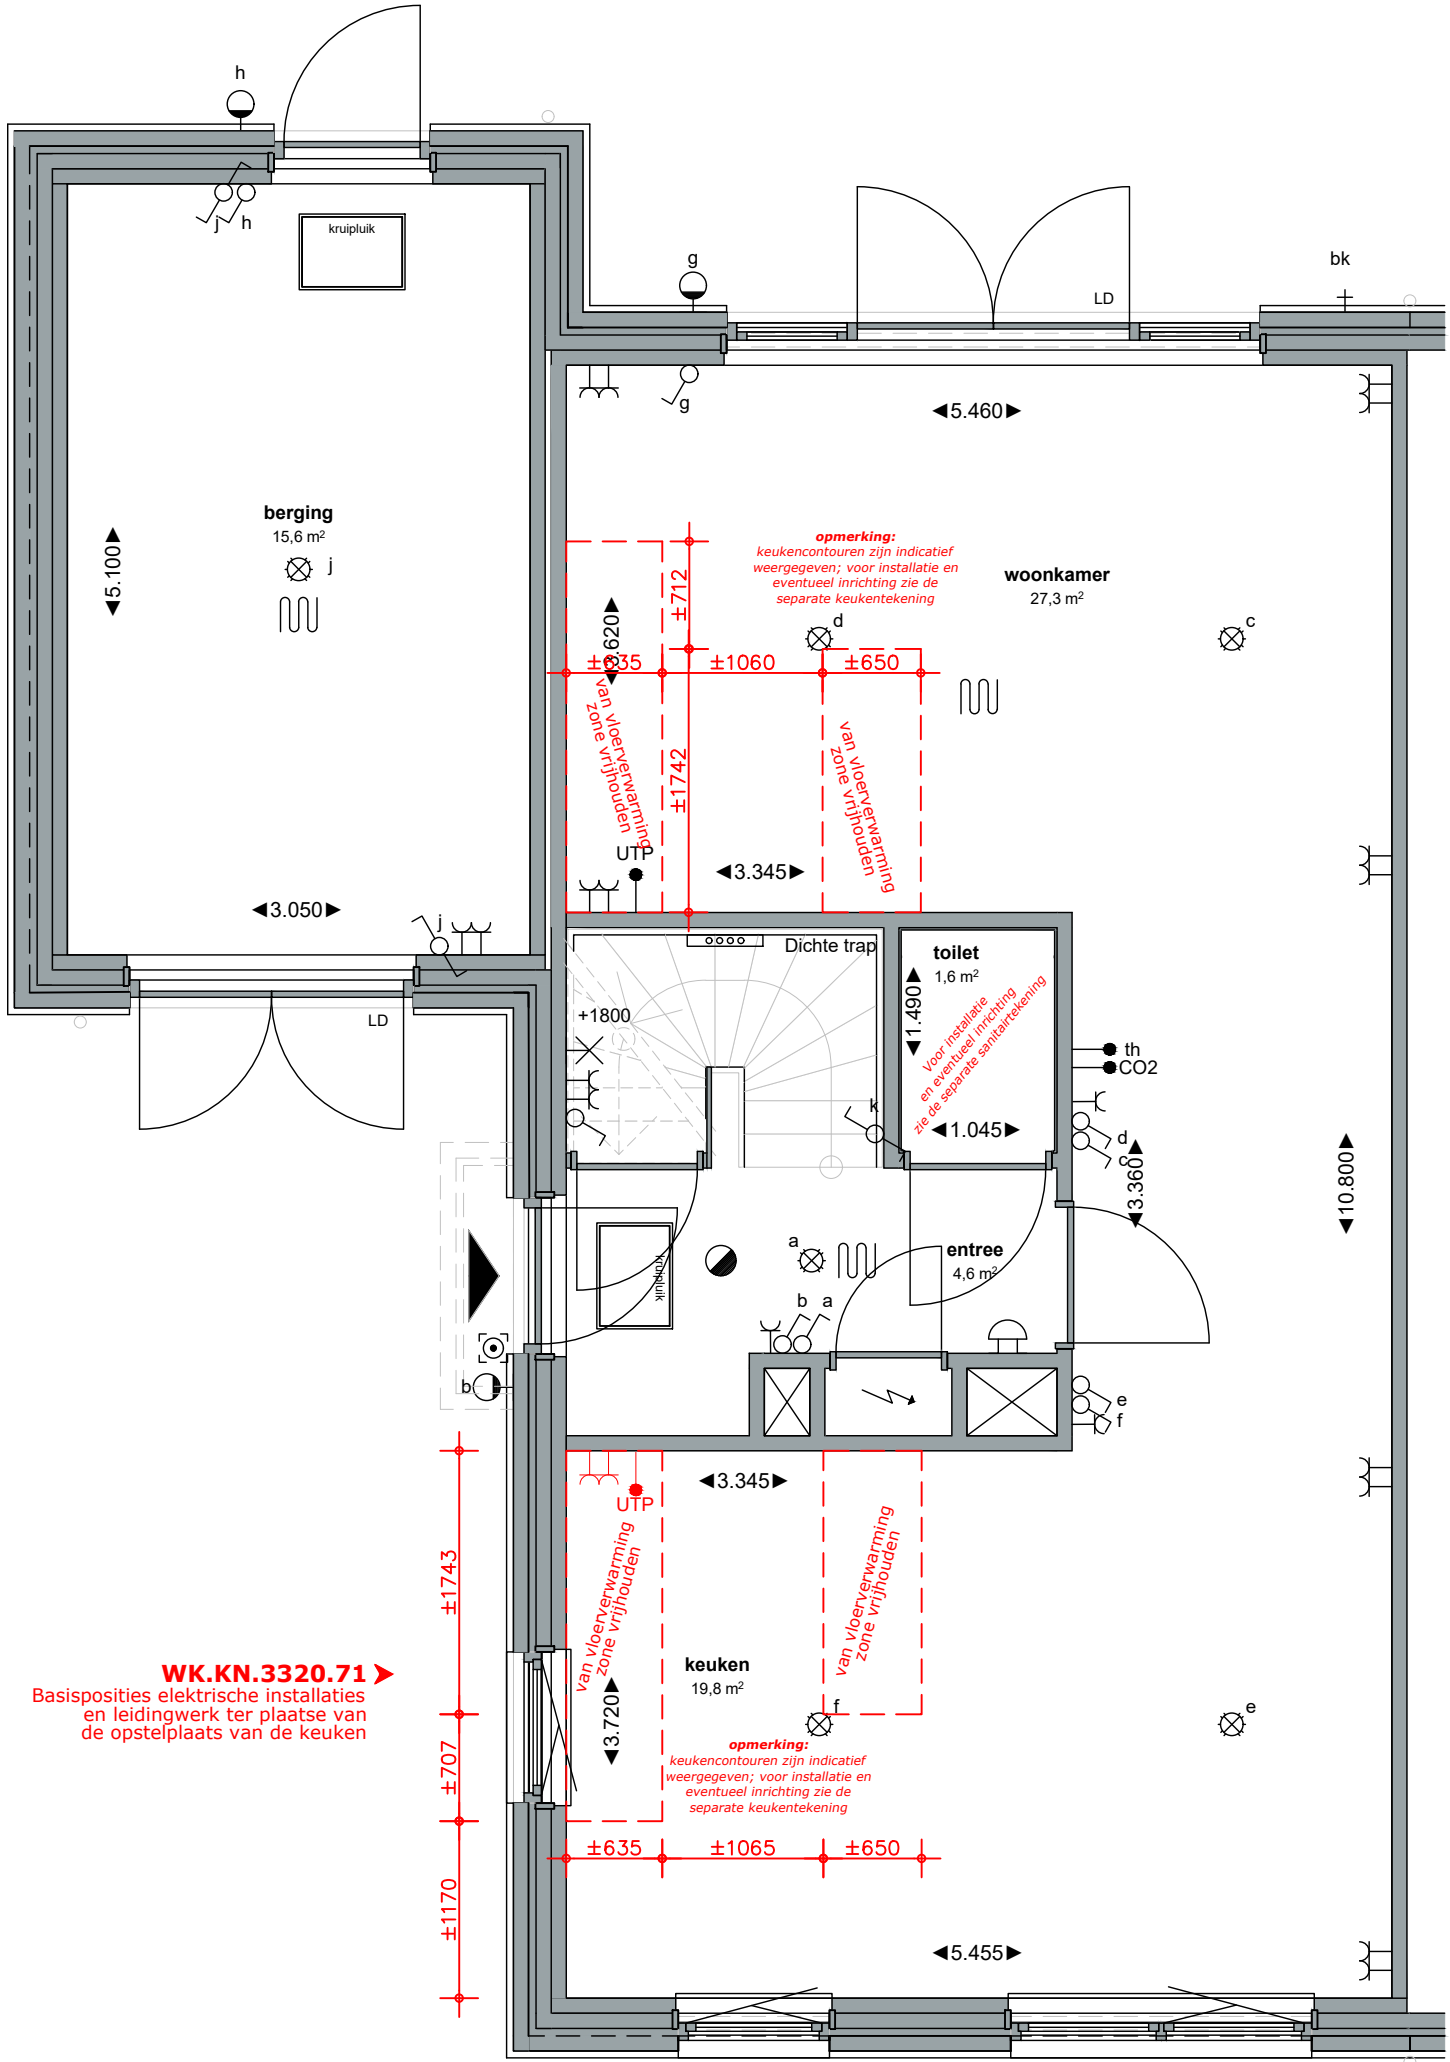

◀ **V0.E00.1162**  
Extra keukenaansluitingen  
achterzijde woning

◀ **WK.KN.8491**  
Leidingwerk sanitair  
volgens basis

◀ **WK.KN.3320.71**  
Basisposities elektrische installaties  
en leidingwerk ter plaatse van  
de opstelplaats van de keuken

**V0.IV0.488**  
Basisindeling begane grond

Deze tekening is een bijlage ter verduidelijking van de kopersoptielijst (meterkastlijst).

- opmerking:
- niet op schaal, uitsluitend bestemd voor koperskeuze!
  - maatvoering betreft circa maten en is indicatief
  - positie ventilatie punten is indicatief en nader te bepalen door een installateur

opdrachtgever



**Bnr. 311**

project

52 won. Kwadijkerpark fase 3 - Purmerend

onderwerp

woningtype Psp  
begane grond  
koperopties

projectnr. 0728

tekeningnr.

**V- 311-0**

schaal

1:50 / A2

tekenaar


AZa

style

style

(wijz)/datum

(-): 12-06-2026

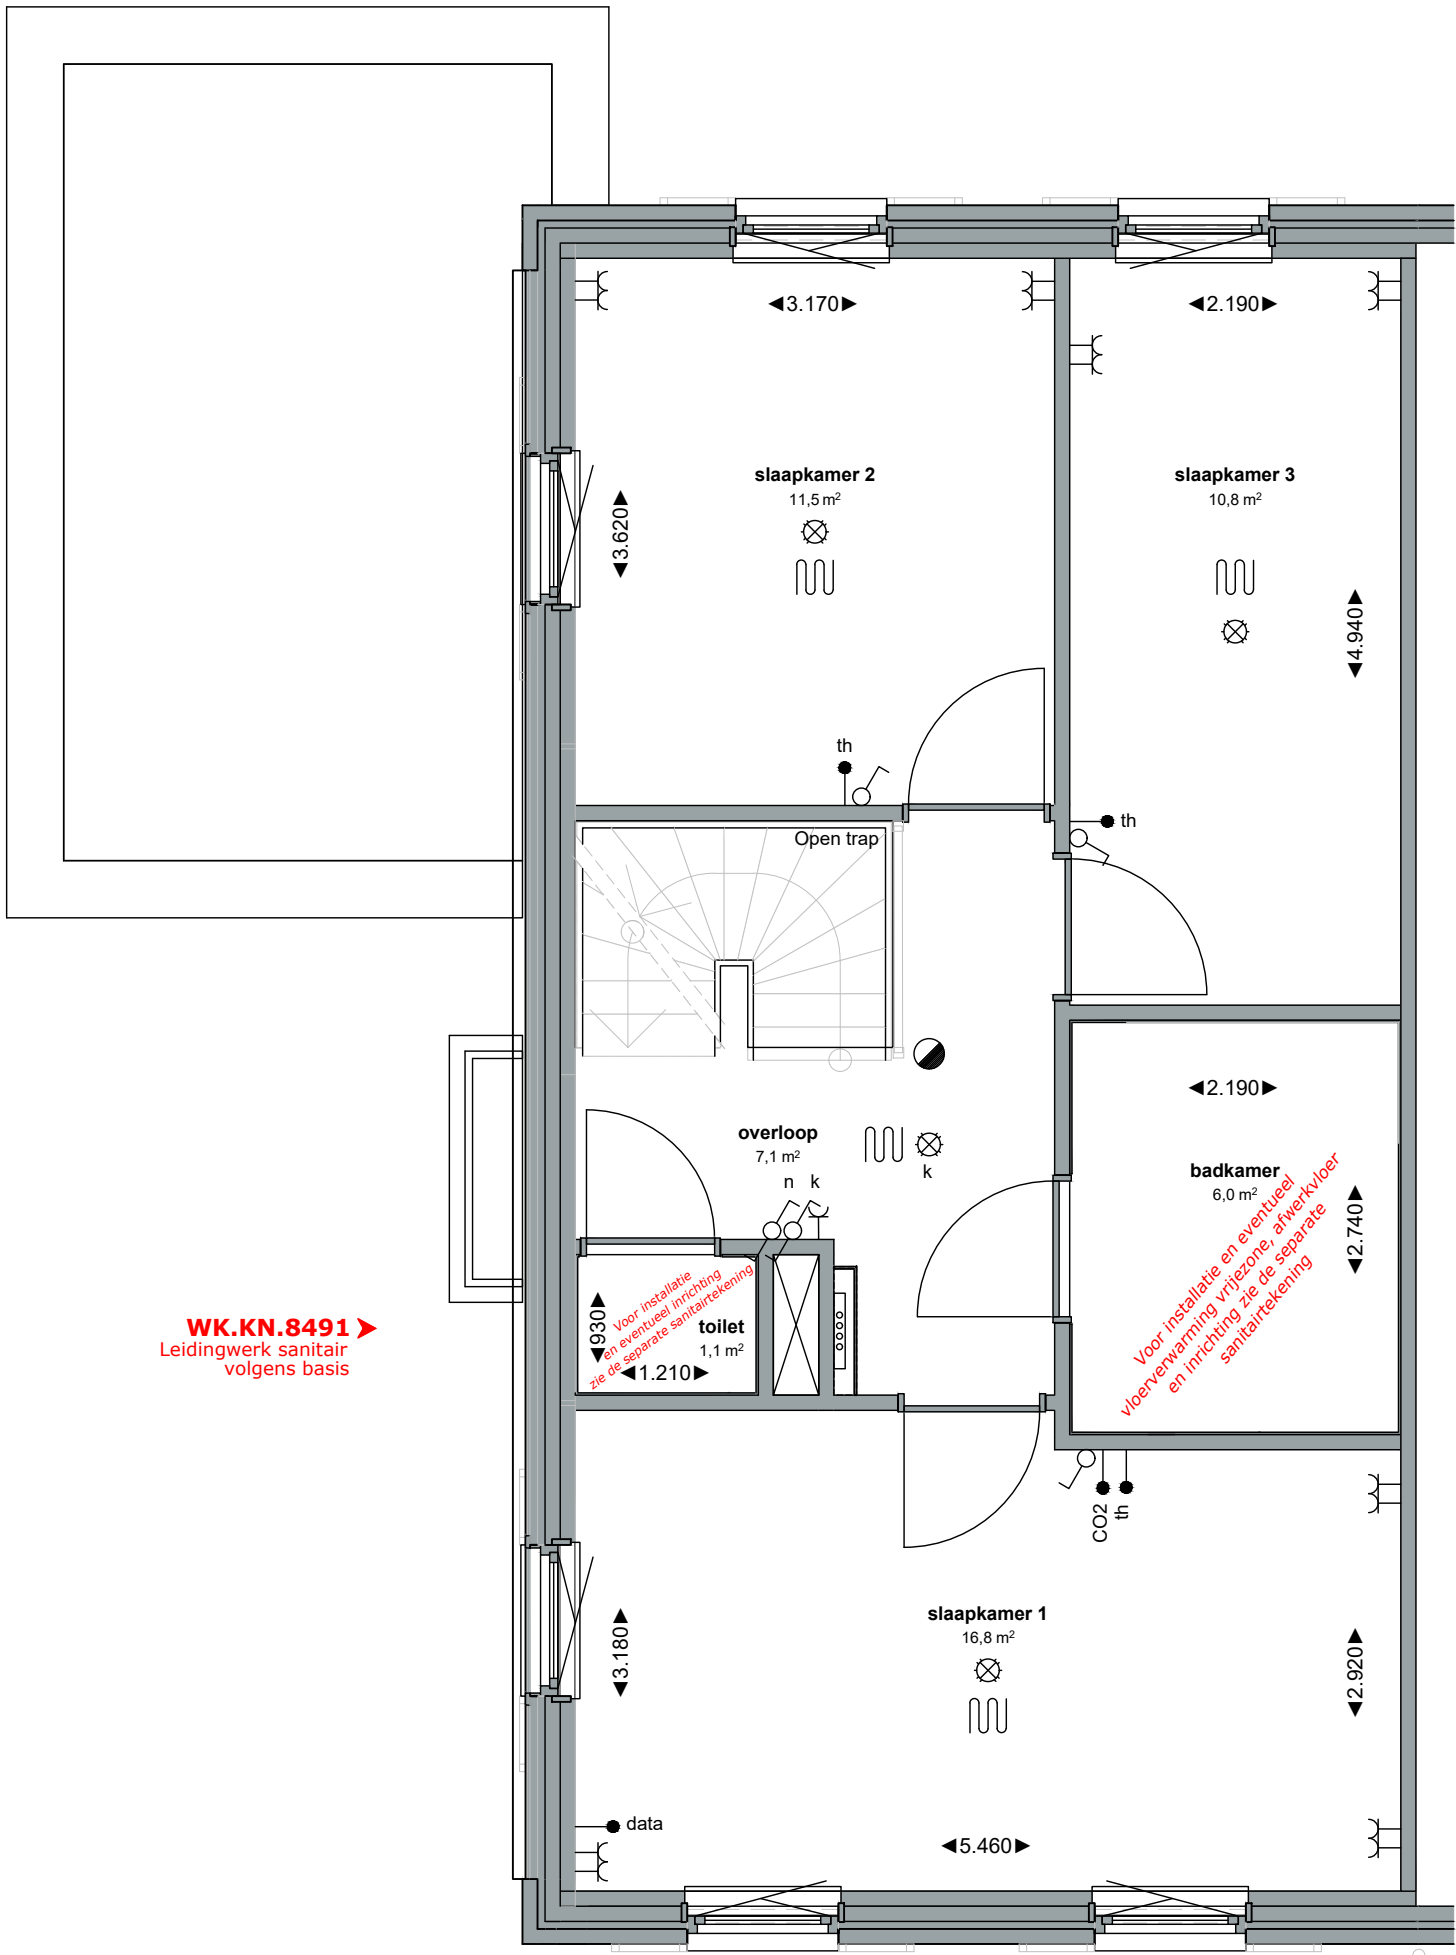


Deze tekening is een bijlage ter verduidelijking van de kopersoptielijst (meterkastlijst).

opmerking:

- niet op schaal, uitsluitend bestemd voor koperskeuze!
- maatvoering betreft circa maten en is indicatief
- positie ventilatie punten is indicatief en nader te bepalen door een installateur

|                                                                                                   |           |           |                                                |                                 |
|---------------------------------------------------------------------------------------------------|-----------|-----------|------------------------------------------------|---------------------------------|
| opdrachtgever                                                                                     |           | project   | 52 won. Kwadijkerpark fase 3 - Purmerend       |                                 |
| <br>Bnr. 311 |           | onderwerp | woningtype Psp<br>1e verdieping<br>koperopties | projectnr.<br>0728              |
|                                                                                                   |           | tekenaar  | AZa                                            | tekeningnr.<br>V- 311-1         |
| schaal                                                                                            | 1:50 / A2 | style     | style                                          | (wizj)/datum<br>(-): 12-06-2026 |

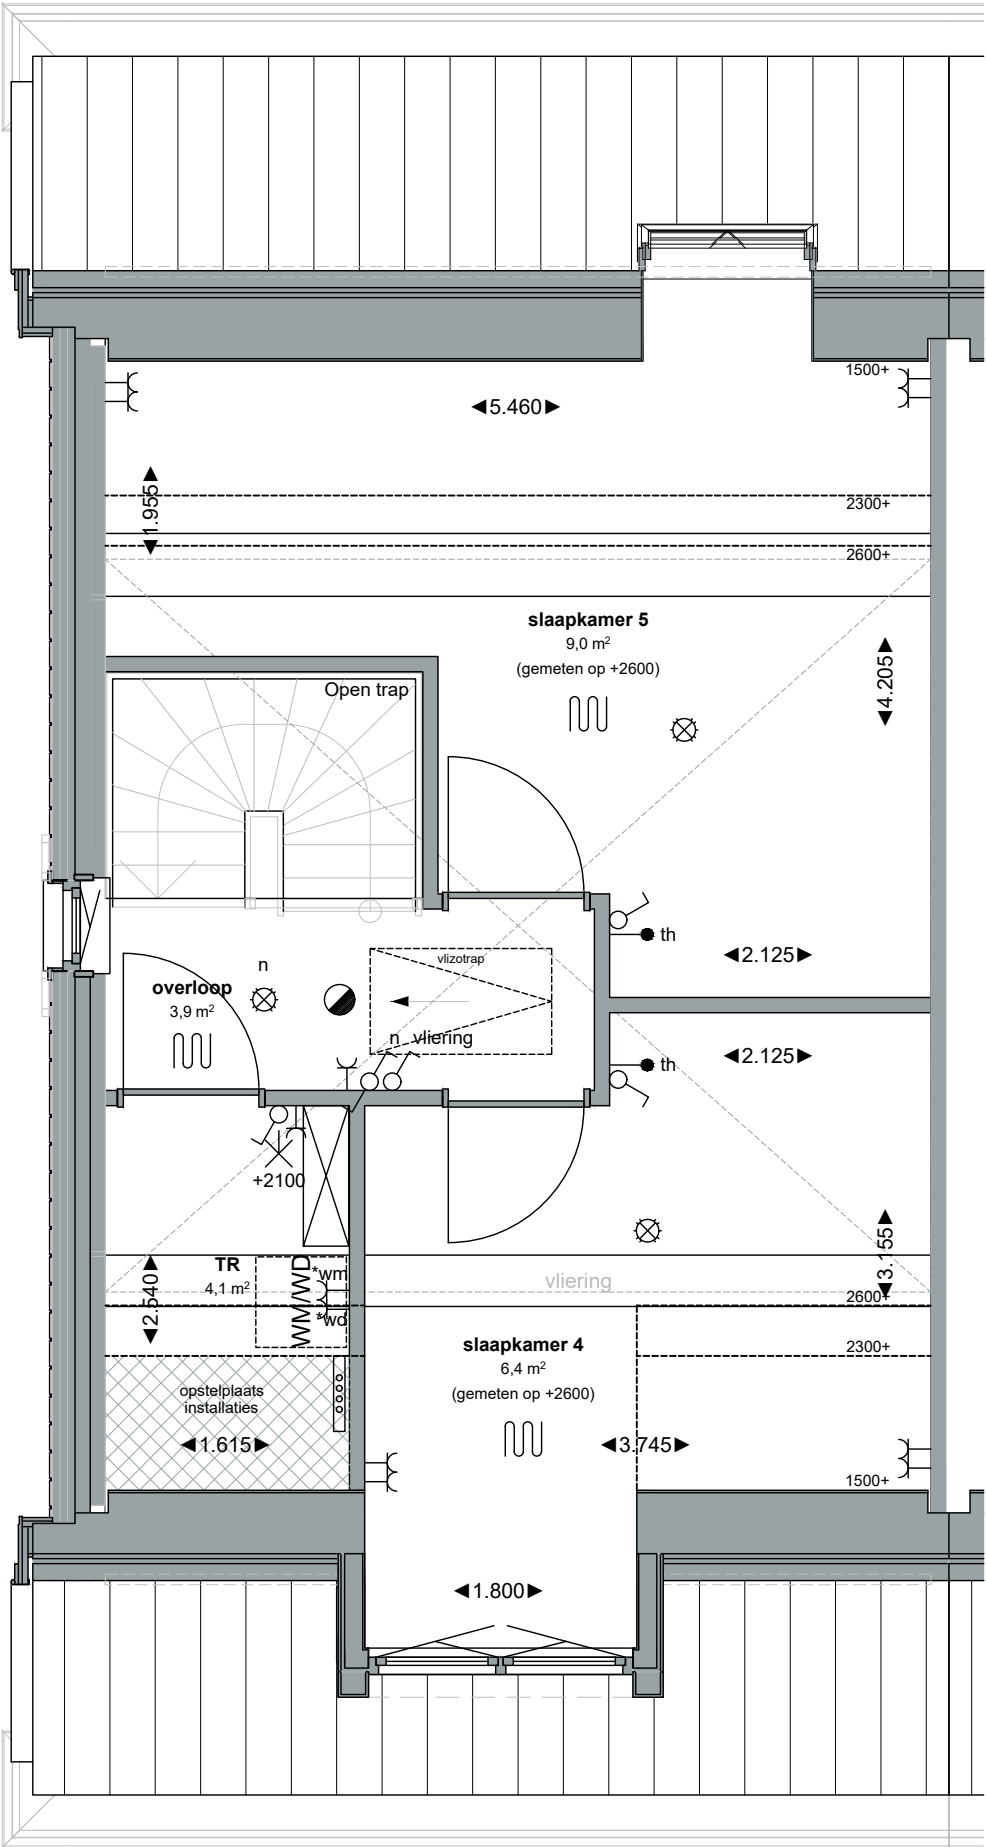

V2.IV2.629  
Basisindeling 2e verdieping

Deze tekening is een bijlage ter verduidelijking van de kopersoptielijst (meterkastlijst).

- opmerking:
- niet op schaal, uitsluitend bestemd voor koperskeuze!
  - maatvoering betreft circa maten en is indicatief
  - positie ventilatie punten is indicatief en nader te bepalen door een installateur

|                     |          |                                          |                 |
|---------------------|----------|------------------------------------------|-----------------|
| opdrachtgever       |          | project                                  |                 |
| <b>bam</b><br>Wonen |          | 52 won. Kwadijkerpark fase 3 - Purmerend |                 |
| Bnr. 311            |          | onderwerp                                | projectnr.      |
|                     |          | woningtype Psp                           | 0728            |
|                     |          | 2e verdieping                            | tekeningnr.     |
|                     |          | koperopties                              | V- 311-2        |
| schaal              | tekenaar | style                                    | (wijz)/datum    |
| 1:50 / A2           | AZa      | style                                    | (-): 12-06-2026 |