


V0.IV0.641
Tuinkamer met wandopening inclusief
glazen deur en zijlicht

Deze tekening is een bijlage ter verduidelijking van de
kopersoptielijst (meterkastlijst).

- opmerking:
- niet op schaal, uitsluitend bestemd voor
koperskeuze!
 - maatvoering betreft circa maten en is indicatief
 - positie ventilatie punten is indicatief en nader te
bepalen door een installateur

opdrachtgever		project	
		52 won. Kwadijkerpark fase 3 - Purmerend	
Bnr. 312		onderwerp	projectnr.
		woningtype P begane grond koperopties	0728
schaal		tekenaar	style
1:50 / A2		AZa	style
		(wijz)/datum	(-): 12-06-2026

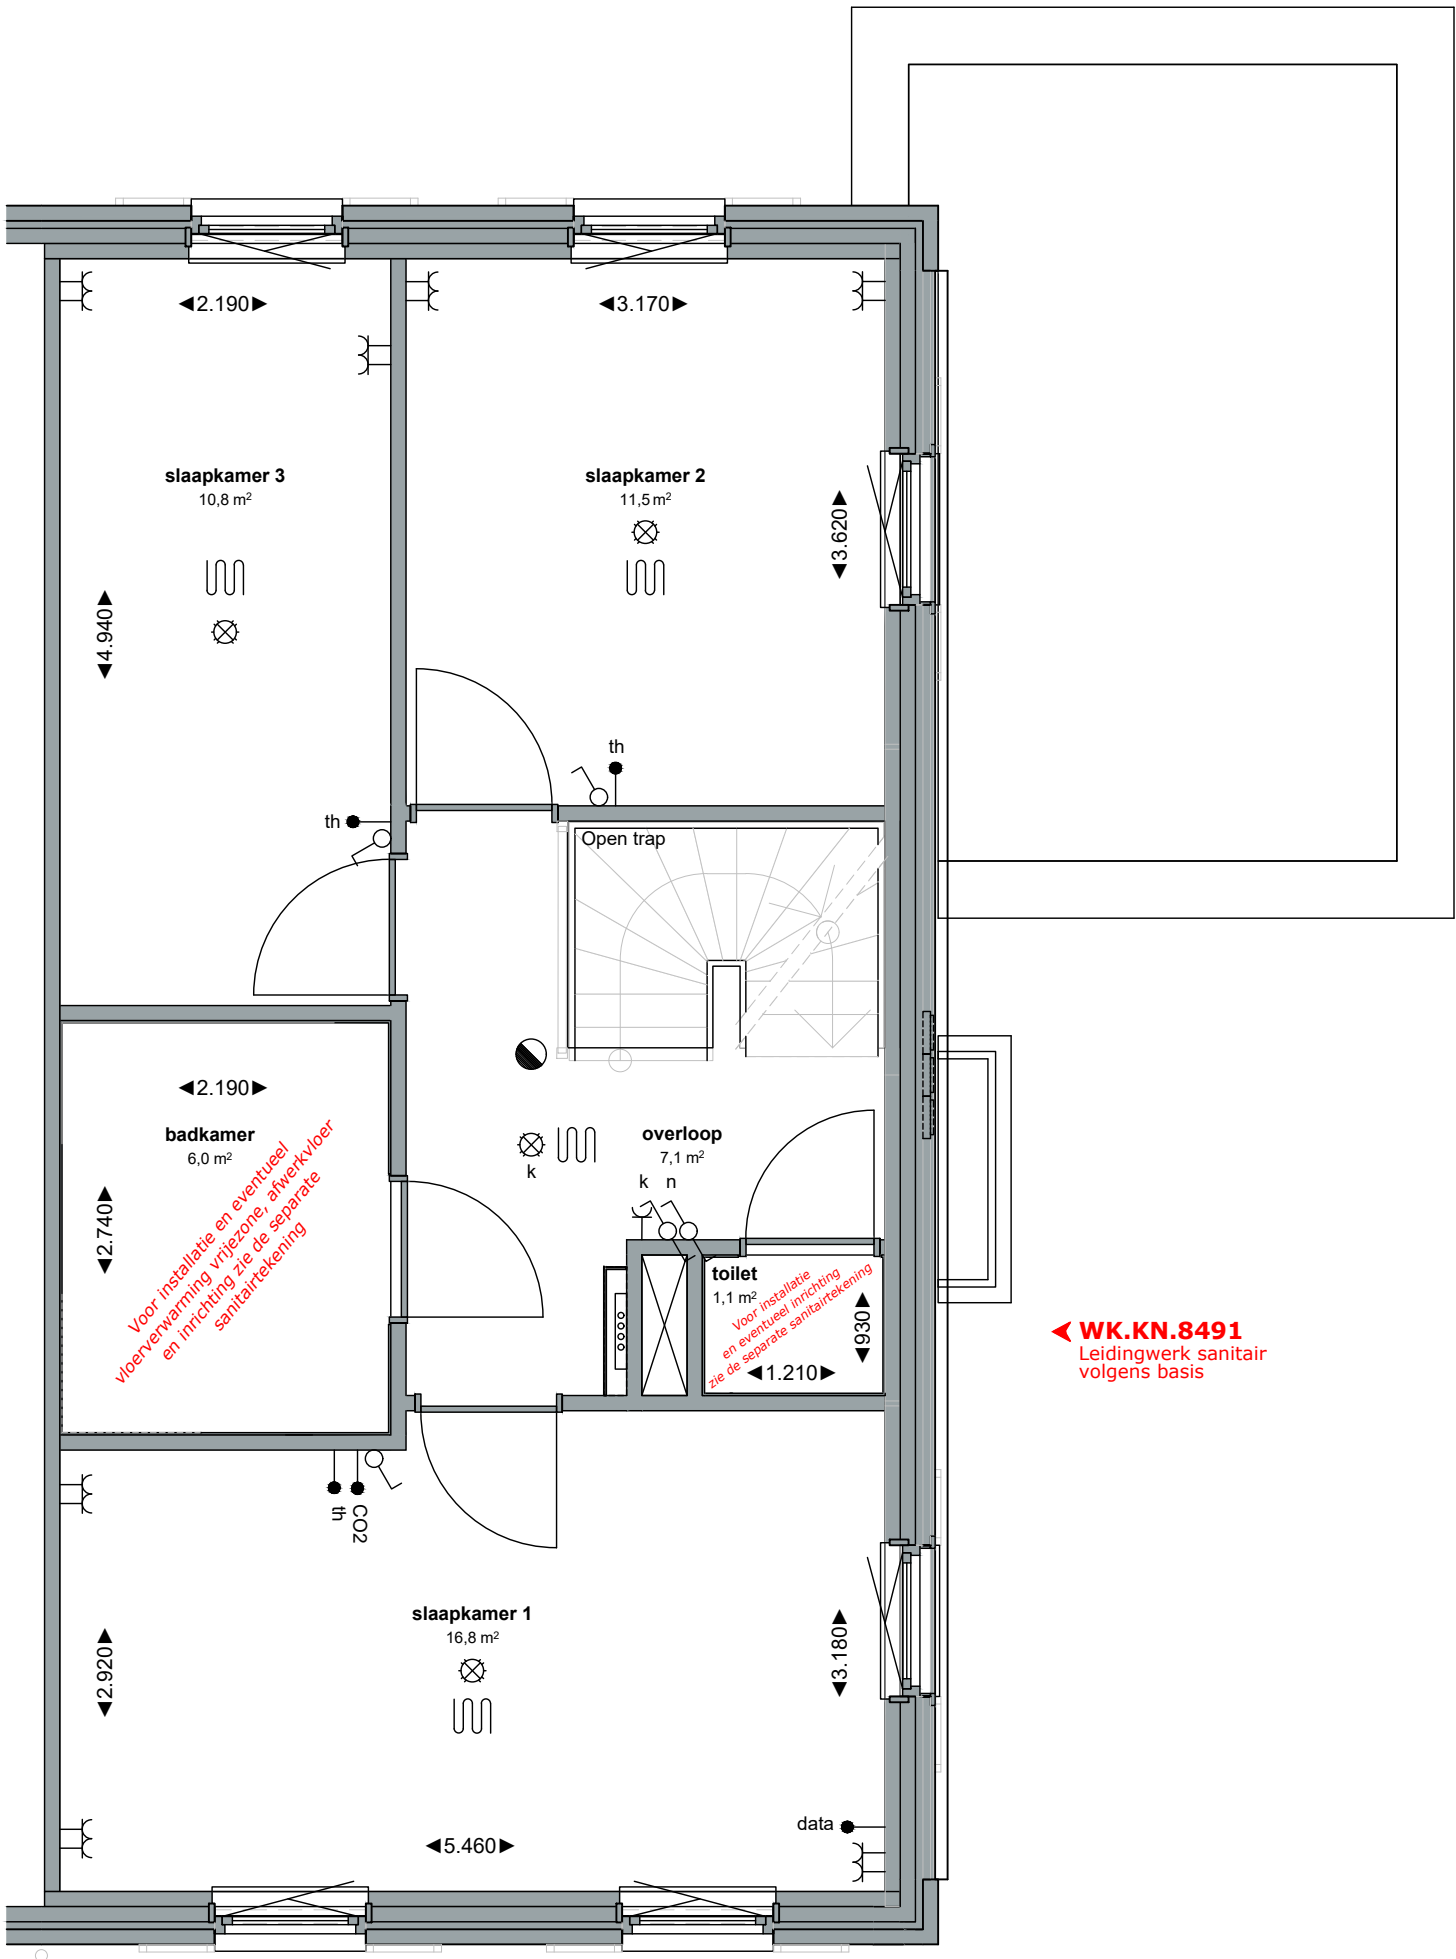


Deze tekening is een bijlage ter verduidelijking van de kopersoptielijst (meterkastlijst).

opmerking:

- niet op schaal, uitsluitend bestemd voor koperskeuze!
- maatvoering betreft circa maten en is indicatief
- positie ventilatie punten is indicatief en nader te bepalen door een installateur

opdrachtgever		project		52 won. Kwadijkerpark fase 3 - Purmerend	
bam Wonen Bnr. 312		onderwerp		woningtype P 1e verdieping koperopties	
		schaal		1:50 / A2	
		tekenaar	AZa	style	style
		(wijz)/datum		(-): 12-06-2026	

V2.E02.233.15
Dakraam achterzijde woning van
114 x 140 cm met ventilatierooster

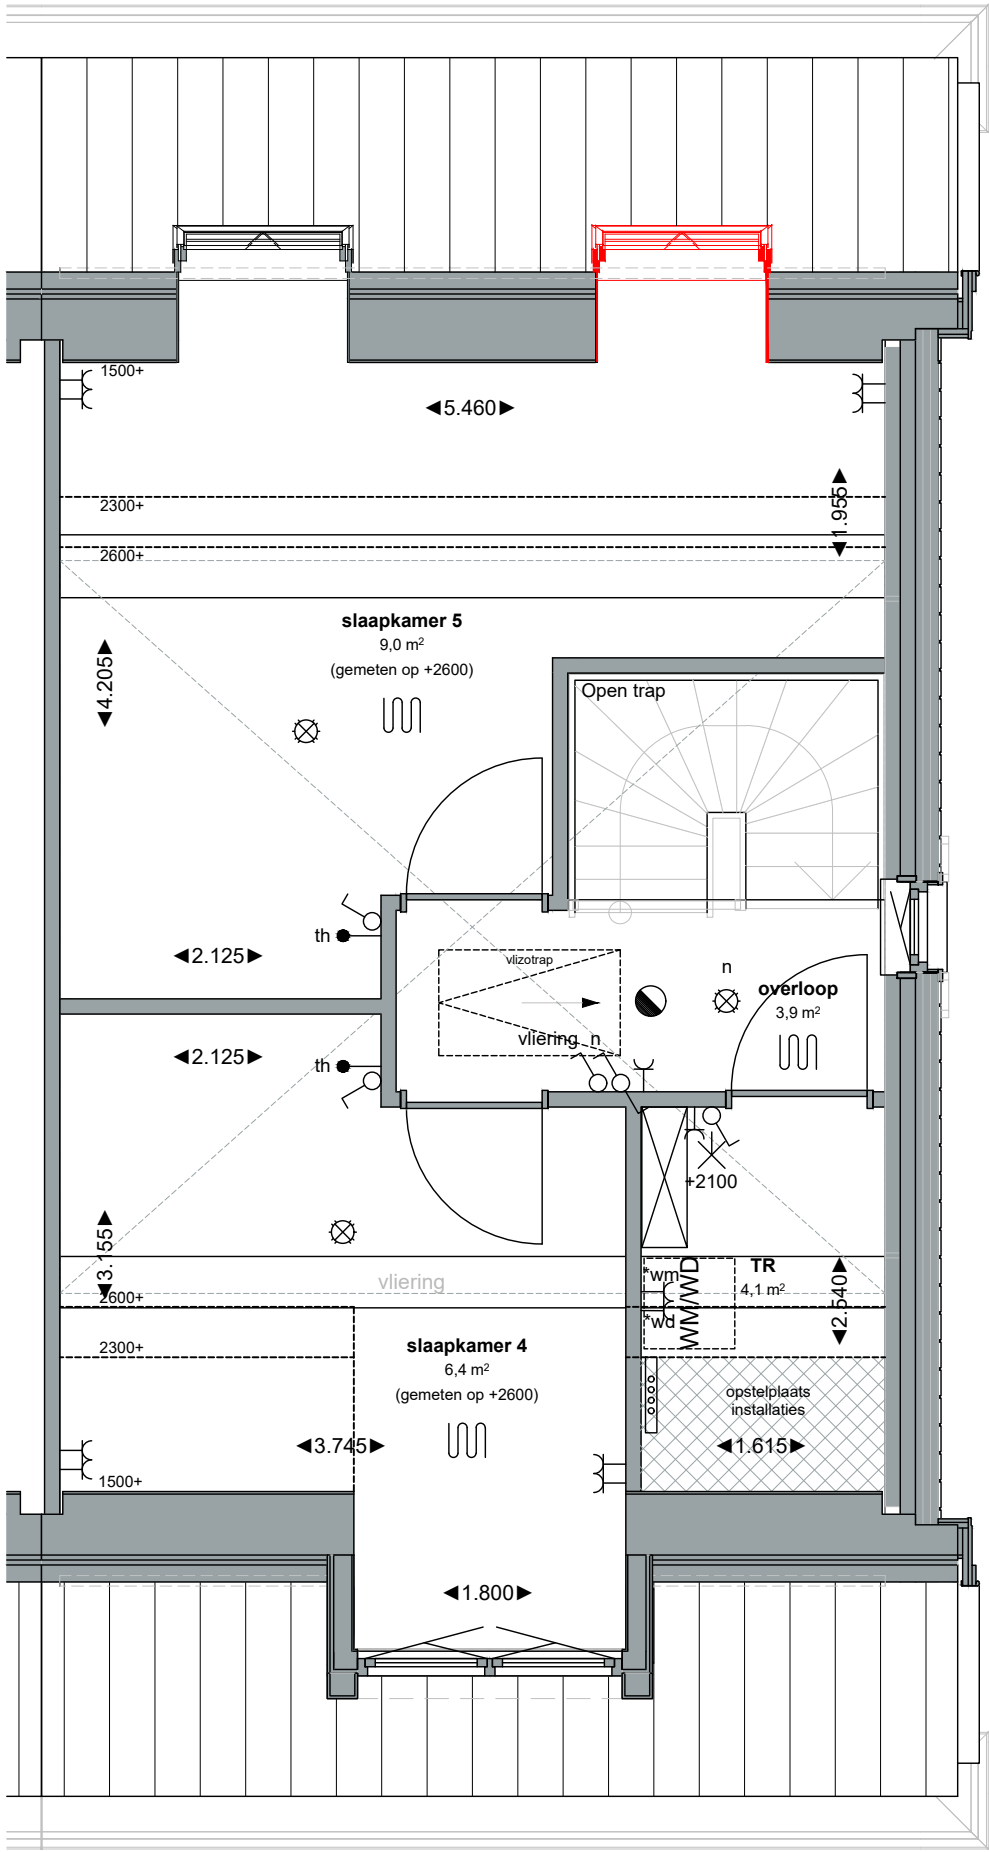

V2.IV2.629
Basisindeling 2e verdieping

Deze tekening is een bijlage ter verduidelijking van de kopersoptielijst (meterkastlijst).

- opmerking:
- niet op schaal, uitsluitend bestemd voor koperskeuze!
 - maatvoering betreft circa maten en is indicatief
 - positie ventilatie punten is indicatief en nader te bepalen door een installateur

opdrachtgever bam Wonen Bnr. 312	project 52 won. Kwadijkerpark fase 3 - Purmerend			projectnr. 0728
	onderwerp woningtype P 2e verdieping koperopties			tekeningnr. V- 312-2
	schaal 1:50 / A2	tekenaar AZa	style style	(wijz)/datum (-): 12-06-2026