


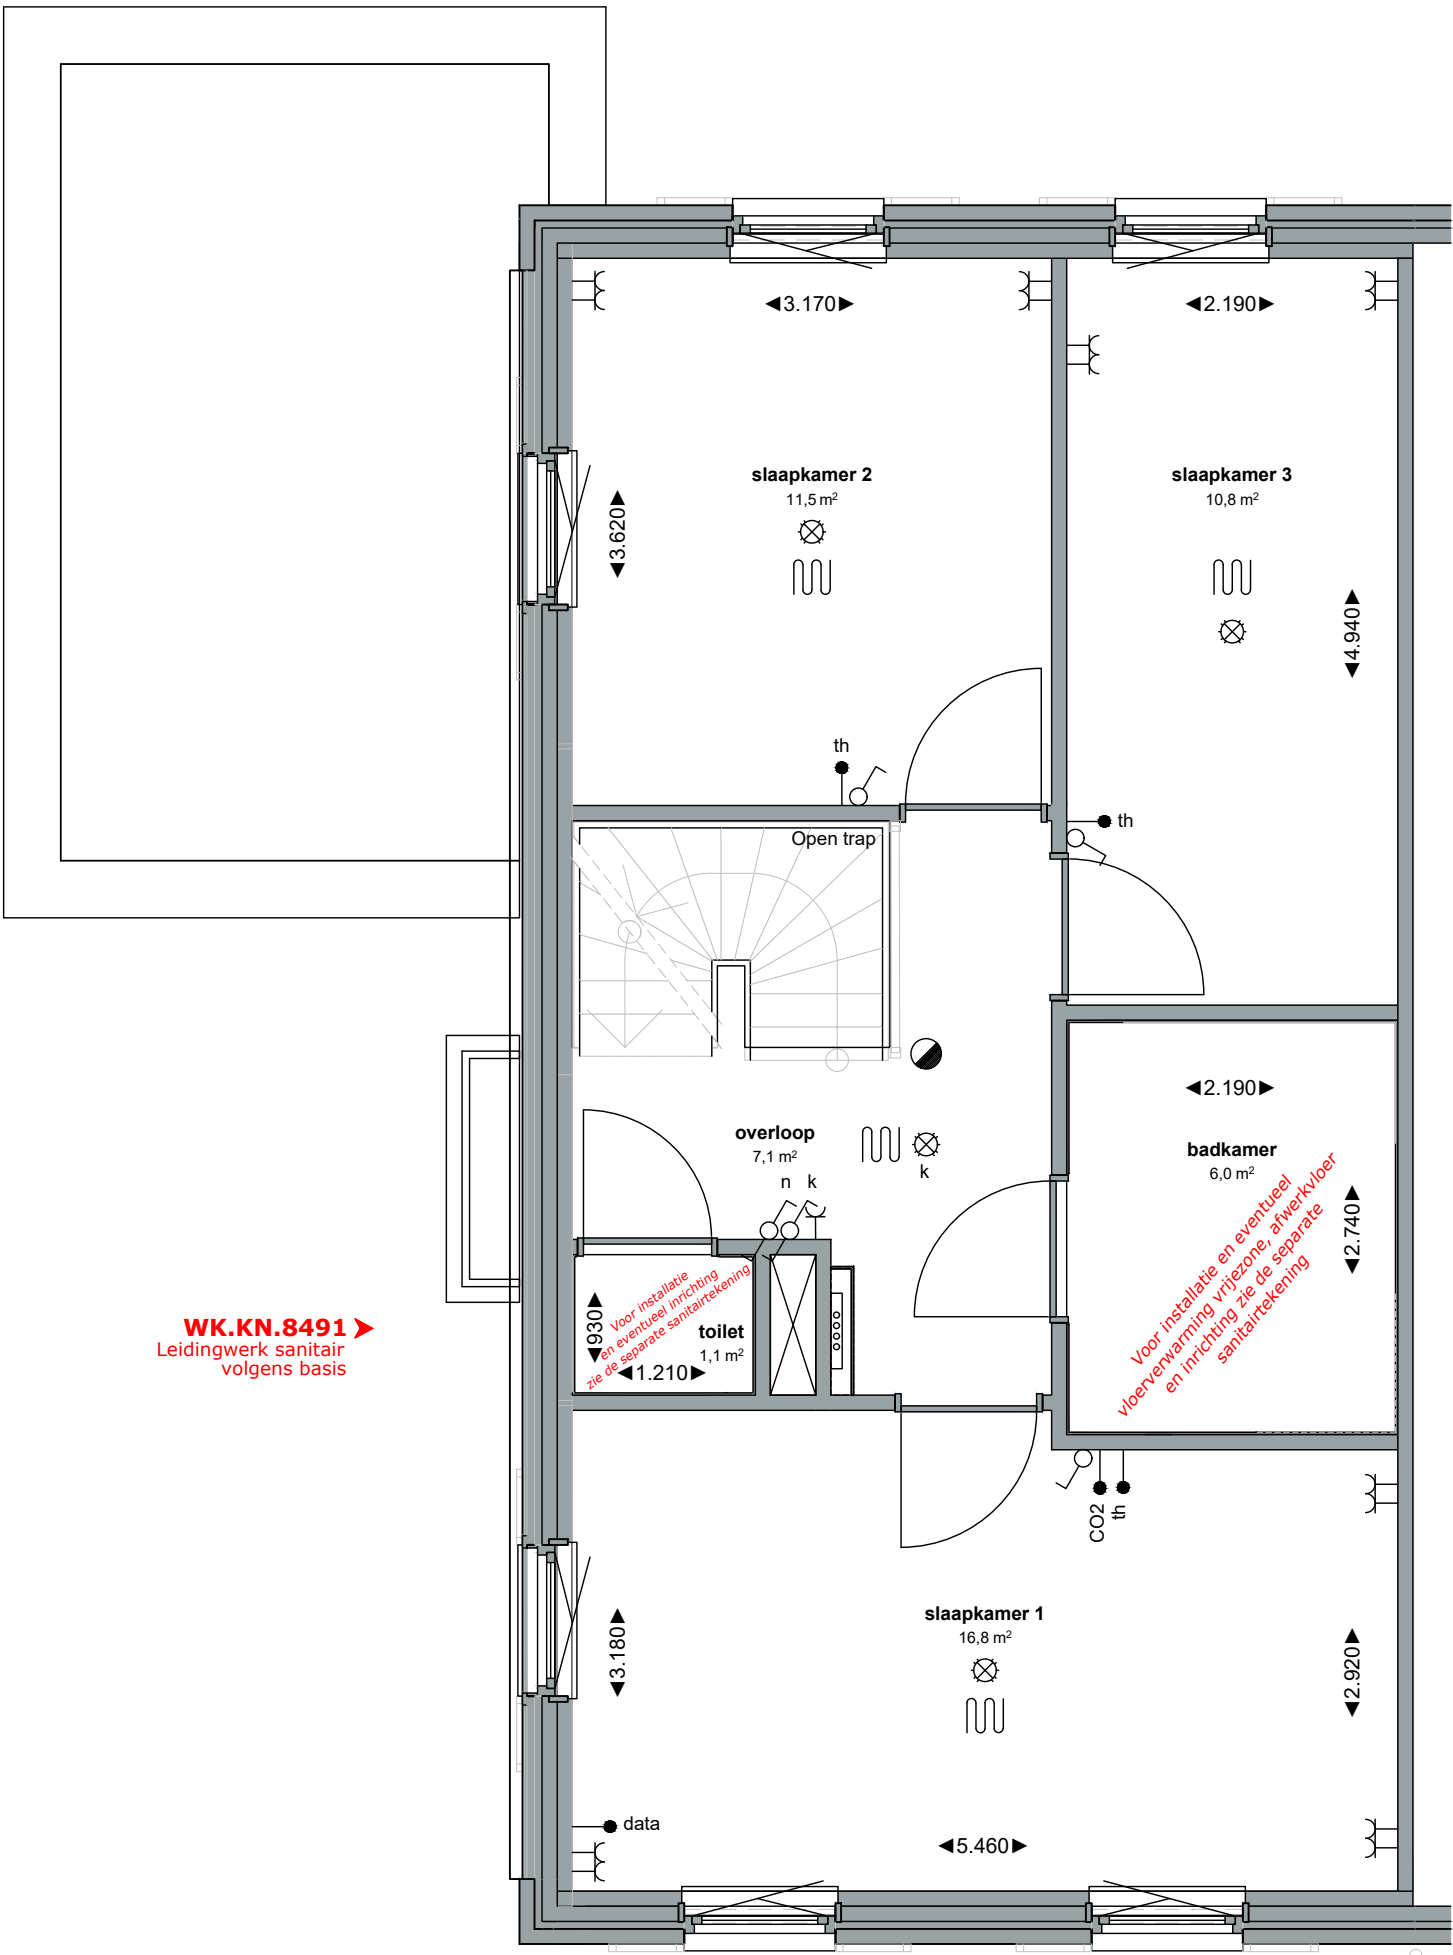

WK.KN.8491
Leidingwerk sanitair
volgens basis


WK.KN.8491
Leidingwerk sanitair
volgens basis

Deze tekening is een bijlage ter verduidelijking van de kopersoptielijst (meterkastlijst).

- opmerking:
- niet op schaal, uitsluitend bestemd voor koperskeuze!
 - maatvoering betreft circa maten en is indicatief
 - positie ventilatie punten is indicatief en nader te bepalen door een installateur

opdrachtgever  Bnr. 313	project 52 won. Kwadijkerpark fase 3 - Purmerend		projectnr. 0728
	onderwerp woningtype Psp 1e verdieping koperopties		tekeningnr. V- 313-1
	schaal 1:50 / A2	tekenaar AZa	style style
			(wijz)/datum (-): 12-06-2026

V2.E02.233.15 ▼
Dakraam achterzijde woning van
114 x 140 cm met ventilatierooster

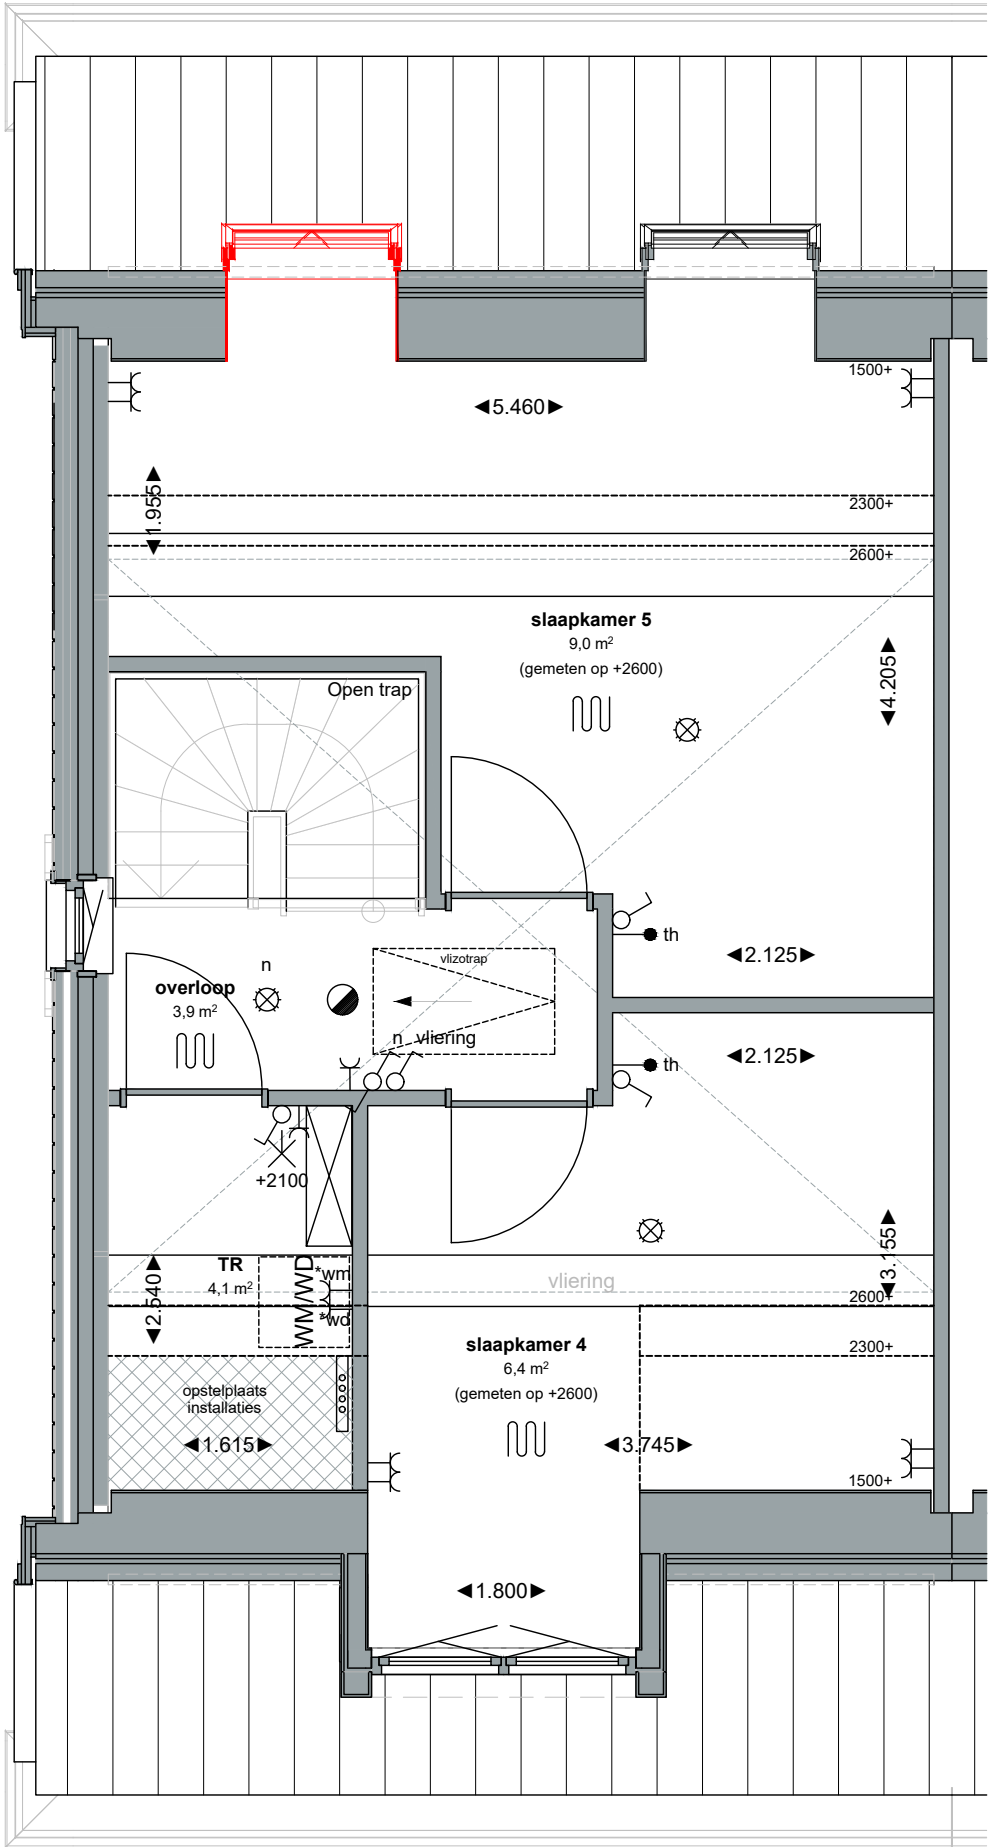

V2.IV2.629
Basisindeling 2e verdieping

Deze tekening is een bijlage ter verduidelijking van de kopersoptielijst (meterkastlijst).

- opmerking:
- niet op schaal, uitsluitend bestemd voor koperskeuze!
 - maatvoering betreft circa maten en is indicatief
 - positie ventilatie punten is indicatief en nader te bepalen door een installateur

opdrachtgever		project	
bam Wonen		52 won. Kwadijkerpark fase 3 - Purmerend	
Bnr. 313		onderwerp	projectnr.
		woningtype Psp	0728
		2e verdieping	tekeningnr.
		koperopties	V- 313-2
schaal	tekenaar	style	(wijz)/datum
1:50 / A2	AZa	style	(-): 12-06-2026