


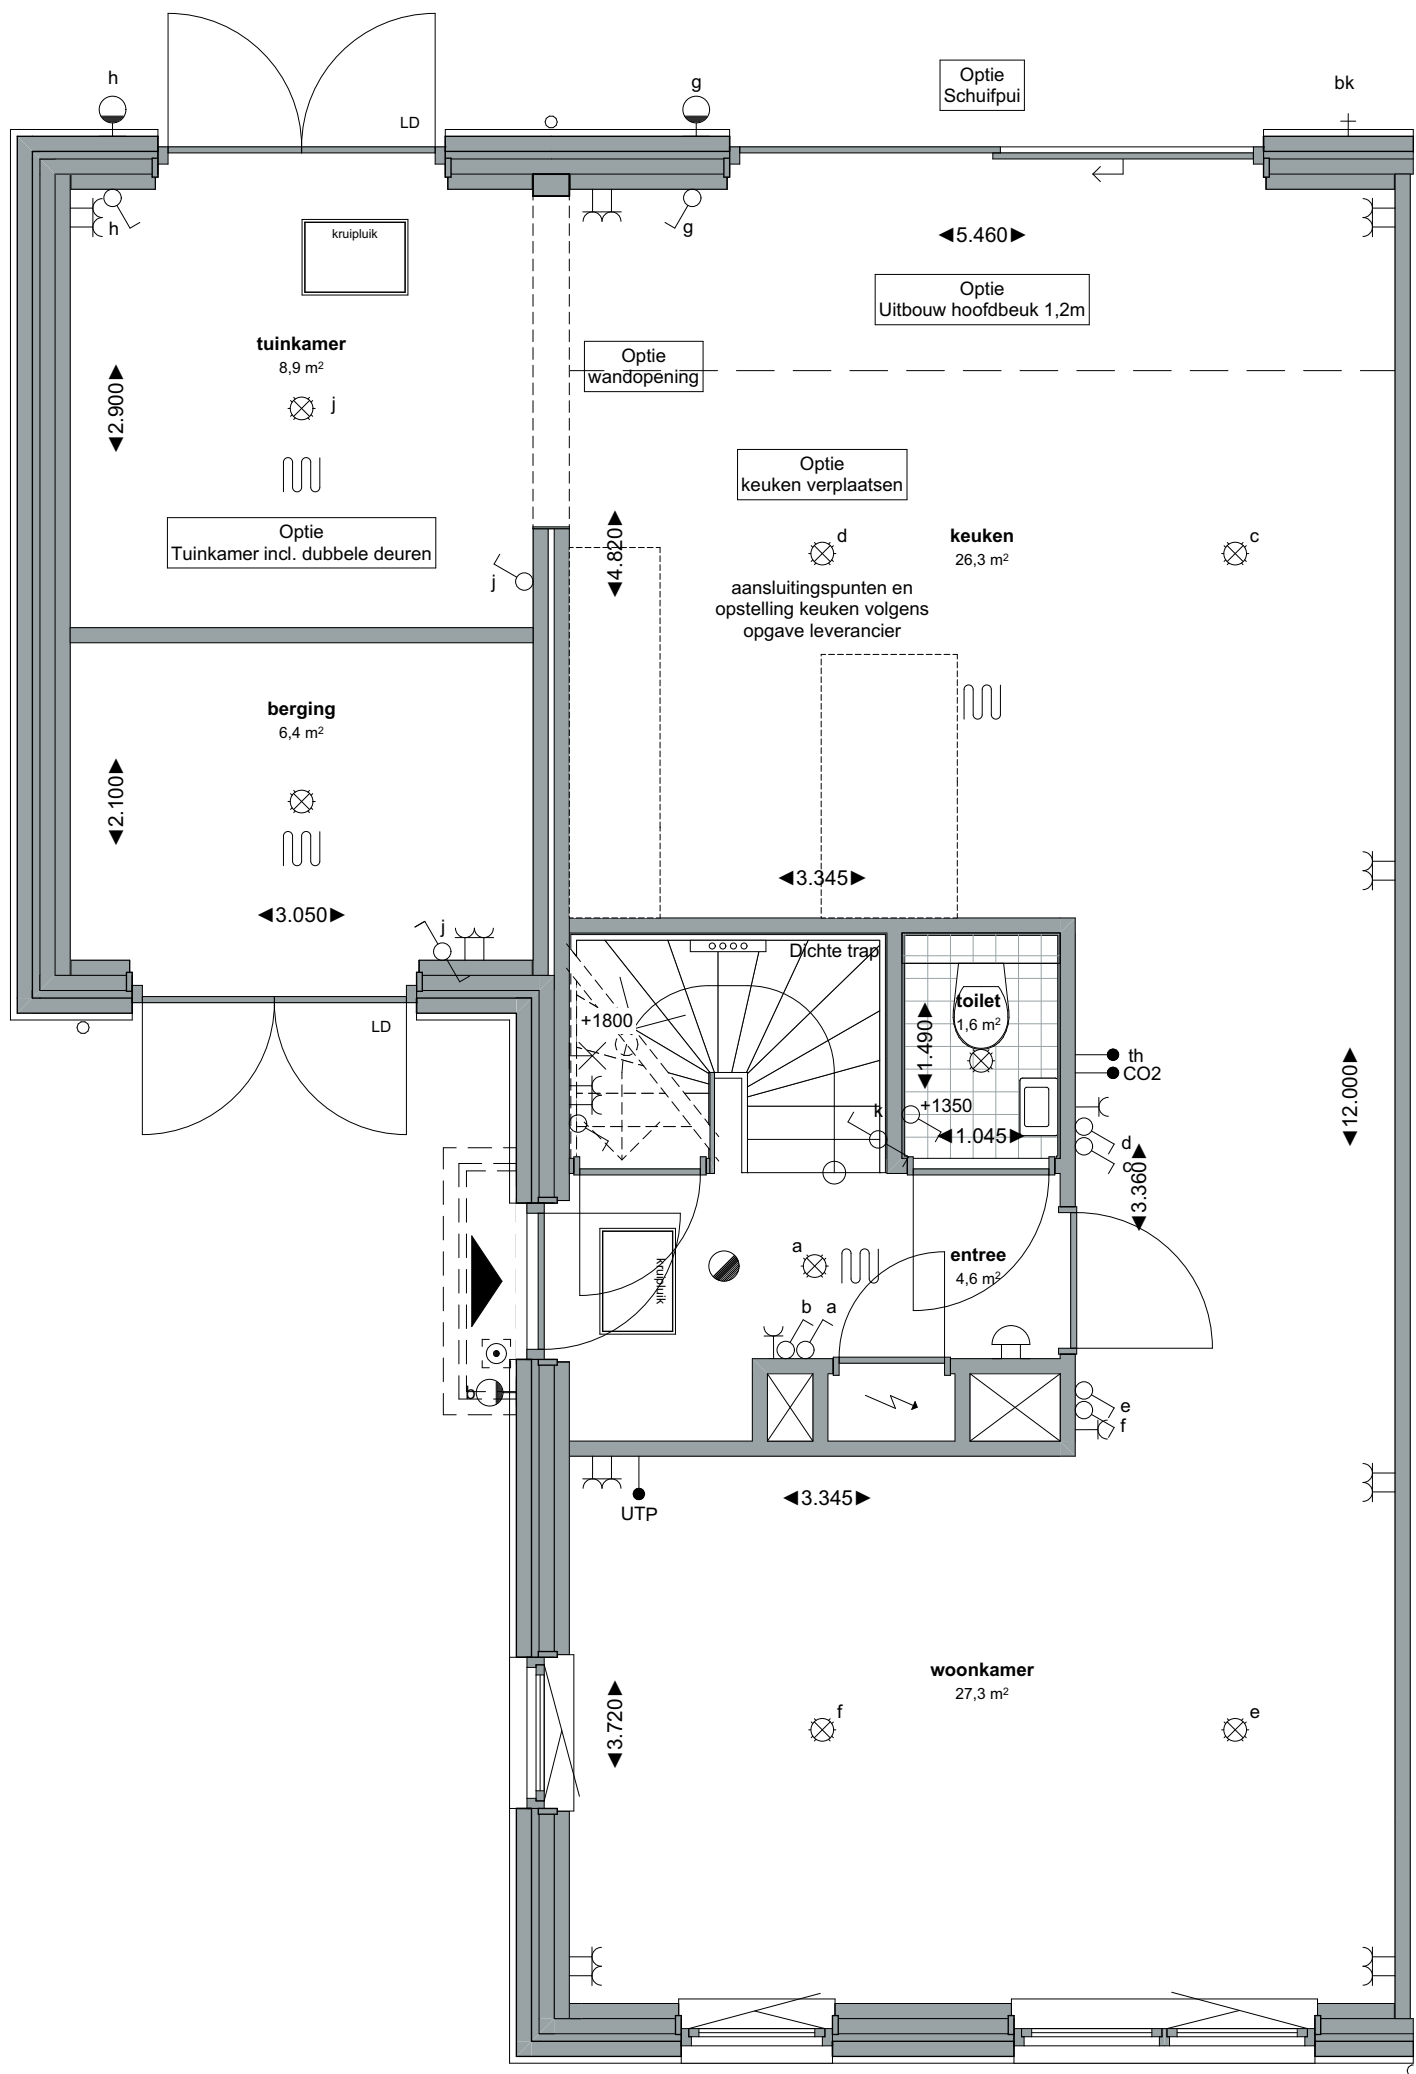

Optie - schuifpui
Optie - uitbouw hoofdbeuk 1,2m
Optie - wandopening
Optie - verplaatsen keuken




Zeinstra Veerbeek Architecten
info@zeinstraveerbeek.nl

**KWADUKER
PARK**
PURMEREND

Project: Kwadijkerpark; Purmerend		project nummer: 0728	Type: Blok 1, 2, 3, 4 en 5
Fase: Verkoop	Status: Definitief	tekening nummer: VK-P-0200	Plataan Type P-sp Bouwnummer 306, 308, 310, 312, 314 (gespiegeld) Bouwnummer 307, 309, 311, 313, 315 (getekend)
Schaal: 1:50	formaat: A3	tekening naam: begane grond	
Datum: 13-10-2025	Getekend: DN		



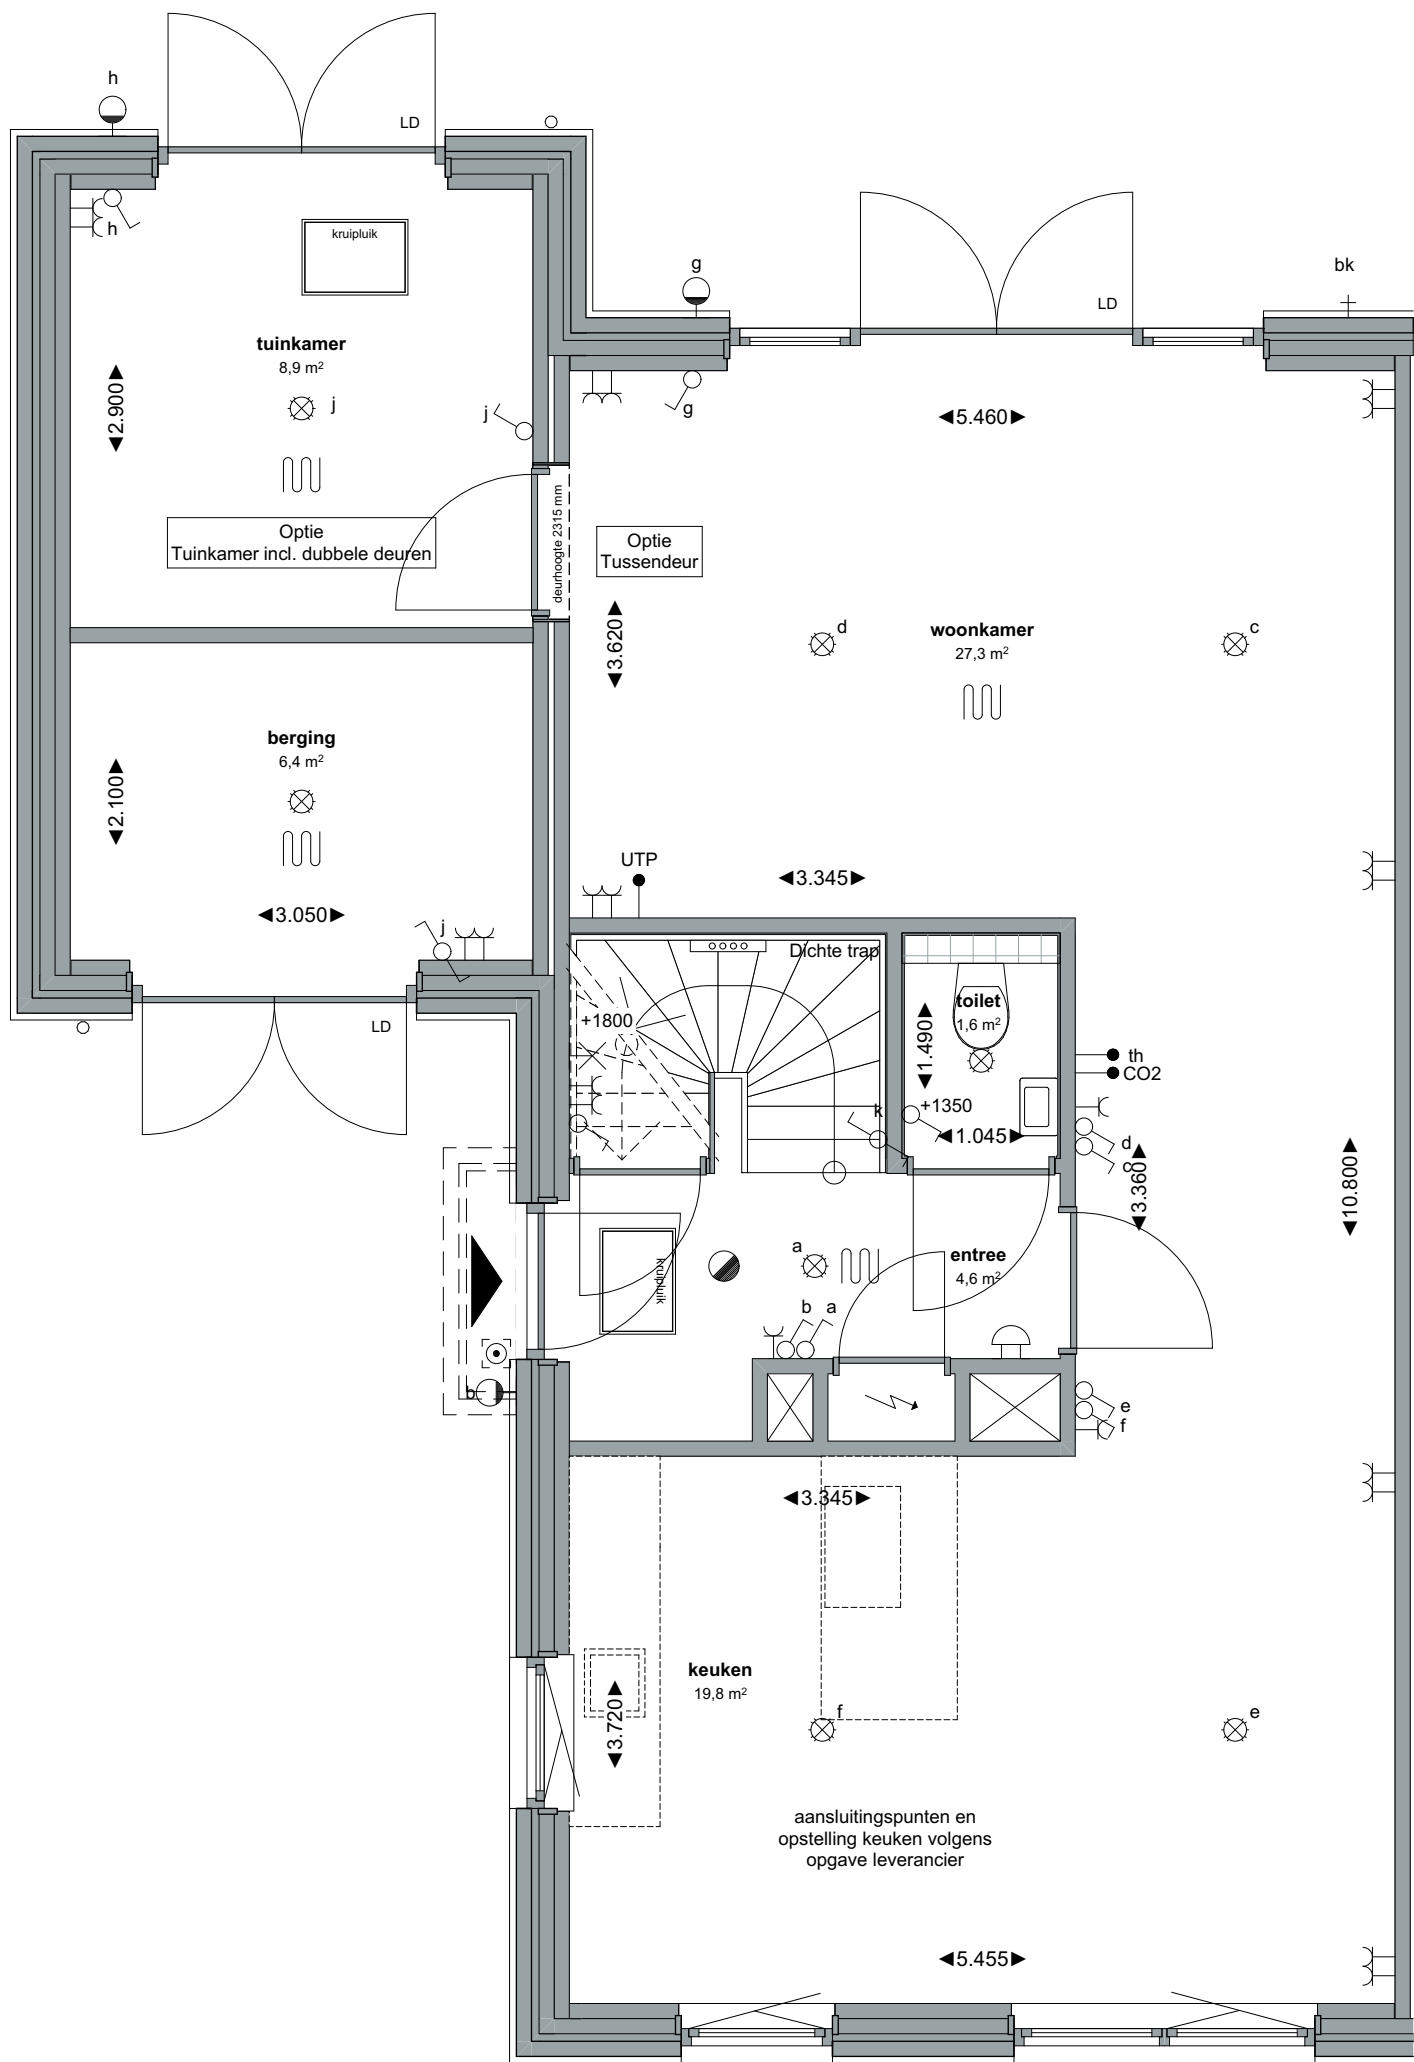

Optie - tussendeur
Optie - tuinkamer incl. dubbele deuren




Zeinstra Veerbeek Architecten
info@zeinstraveerbeek.nl

**KWADUKER
PARK**
PURMEREND

Project: Kwadijkerpark; Purmerend		project nummer: 0728	Type: Blok 1, 2, 3, 4 en 5
Fase: Verkoop	Status: Definitief	tekening nummer: VK-P-0201	Plataan Type P-sp Bouwnummer 306, 308, 310, 312, 314 (gespiegeld) Bouwnummer 307, 309, 311, 313, 315 (getekend)
Schaal: 1:50	formaat: A3	tekening naam: begane grond	
Datum: 13-10-2025	Getekend: DN		



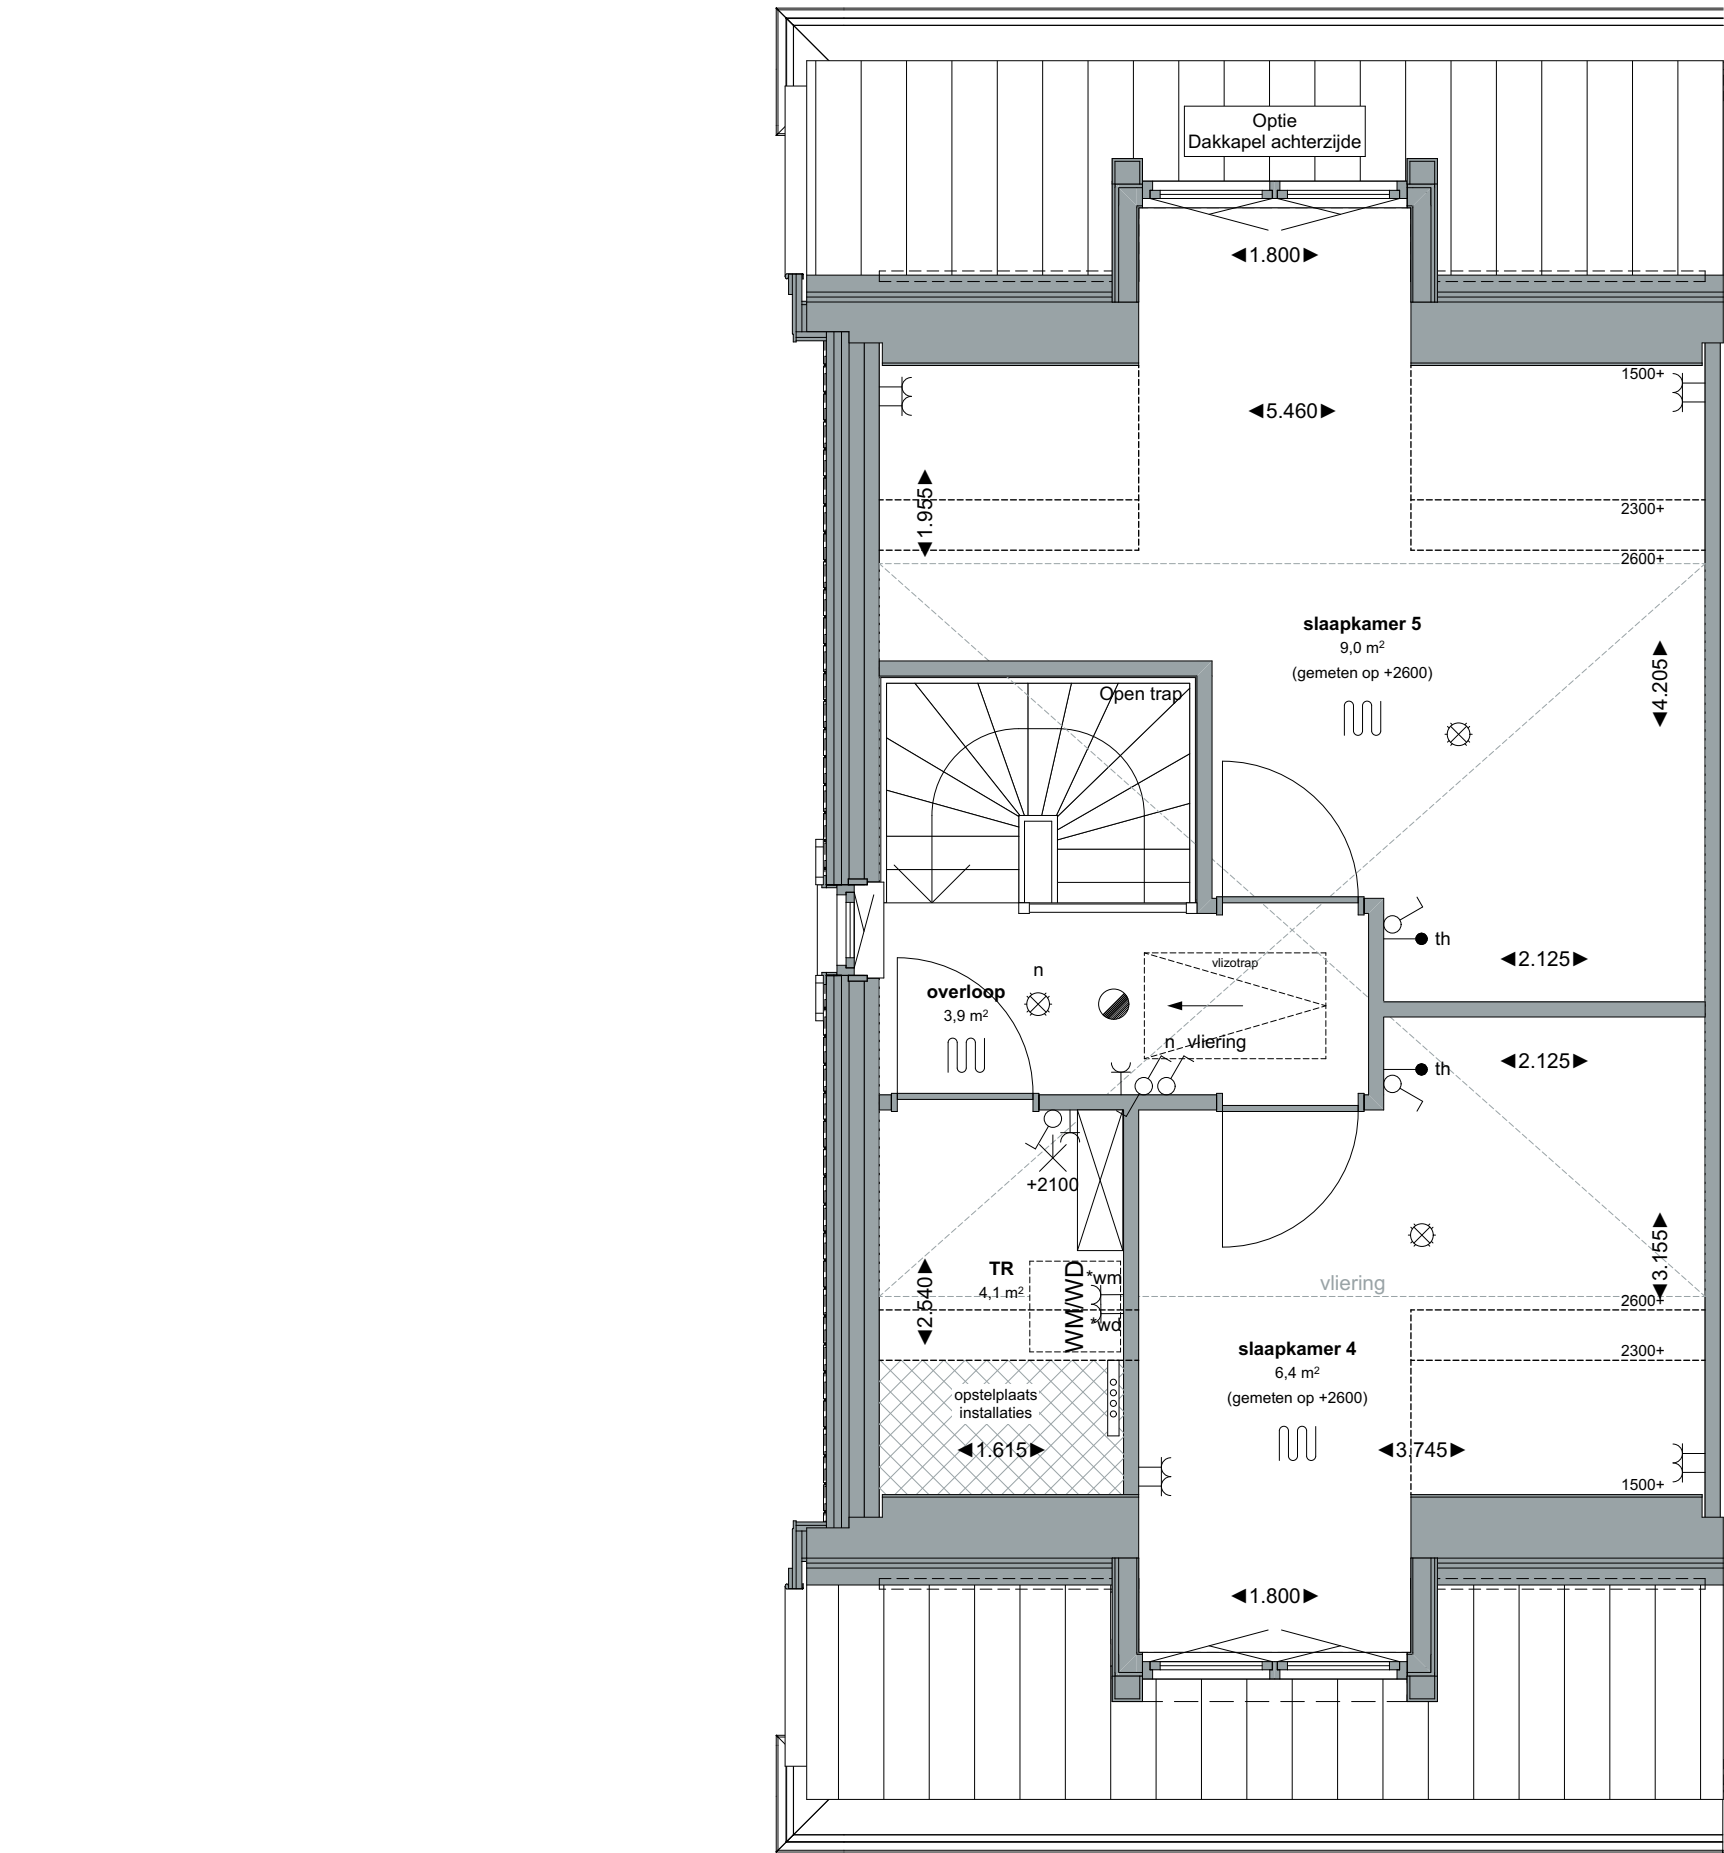

Optie - dakkapel achterzijde

ZVA Zeinstra Veerbeek Architecten info@zeinstraveerbeek.nl KWADUKER PARK PURMEREND	Project: Kwadijkerpark; Purmerend		project nummer: 0728	Type: Blok 1, 2, 3, 4 en 5	bam
	Fase: Verkoop	Status: Definitief	tekening nummer: VK-P-0202	Plataan	
	Schaal: 1:50	formaat: A3	tekening naam: tweede verdieping	Type P-sp	
	Datum: 13-10-2025	Getekend: DN		Bouwnummer 306, 308, 310, 312, 314 (gespiegeld) Bouwnummer 307, 309, 311, 313, 315 (getekend)	





Zeinstra Veerbeek Architecten
info@zeinstraveerbeek.nl

**KWADUKER
PARK**
PURMEREND

Optie - extra dakraam
Optie - casco badkamer

Project: Kwadijkerpark; Purmerend		project nummer: 0728	Type: Blok 1, 2, 3, 4 en 5	
Fase: Verkoop	Status: Definitief	tekening nummer: VK-P-0203	Plataan Type P-sp Bouwnummer 306, 308, 310, 312, 314 (gespiegeld) Bouwnummer 307, 309, 311, 313, 315 (getekend)	
Schaal: 1:50	formaat: A3	tekening naam: tweede verdieping		
Datum: 13-10-2025	Getekend: DN			

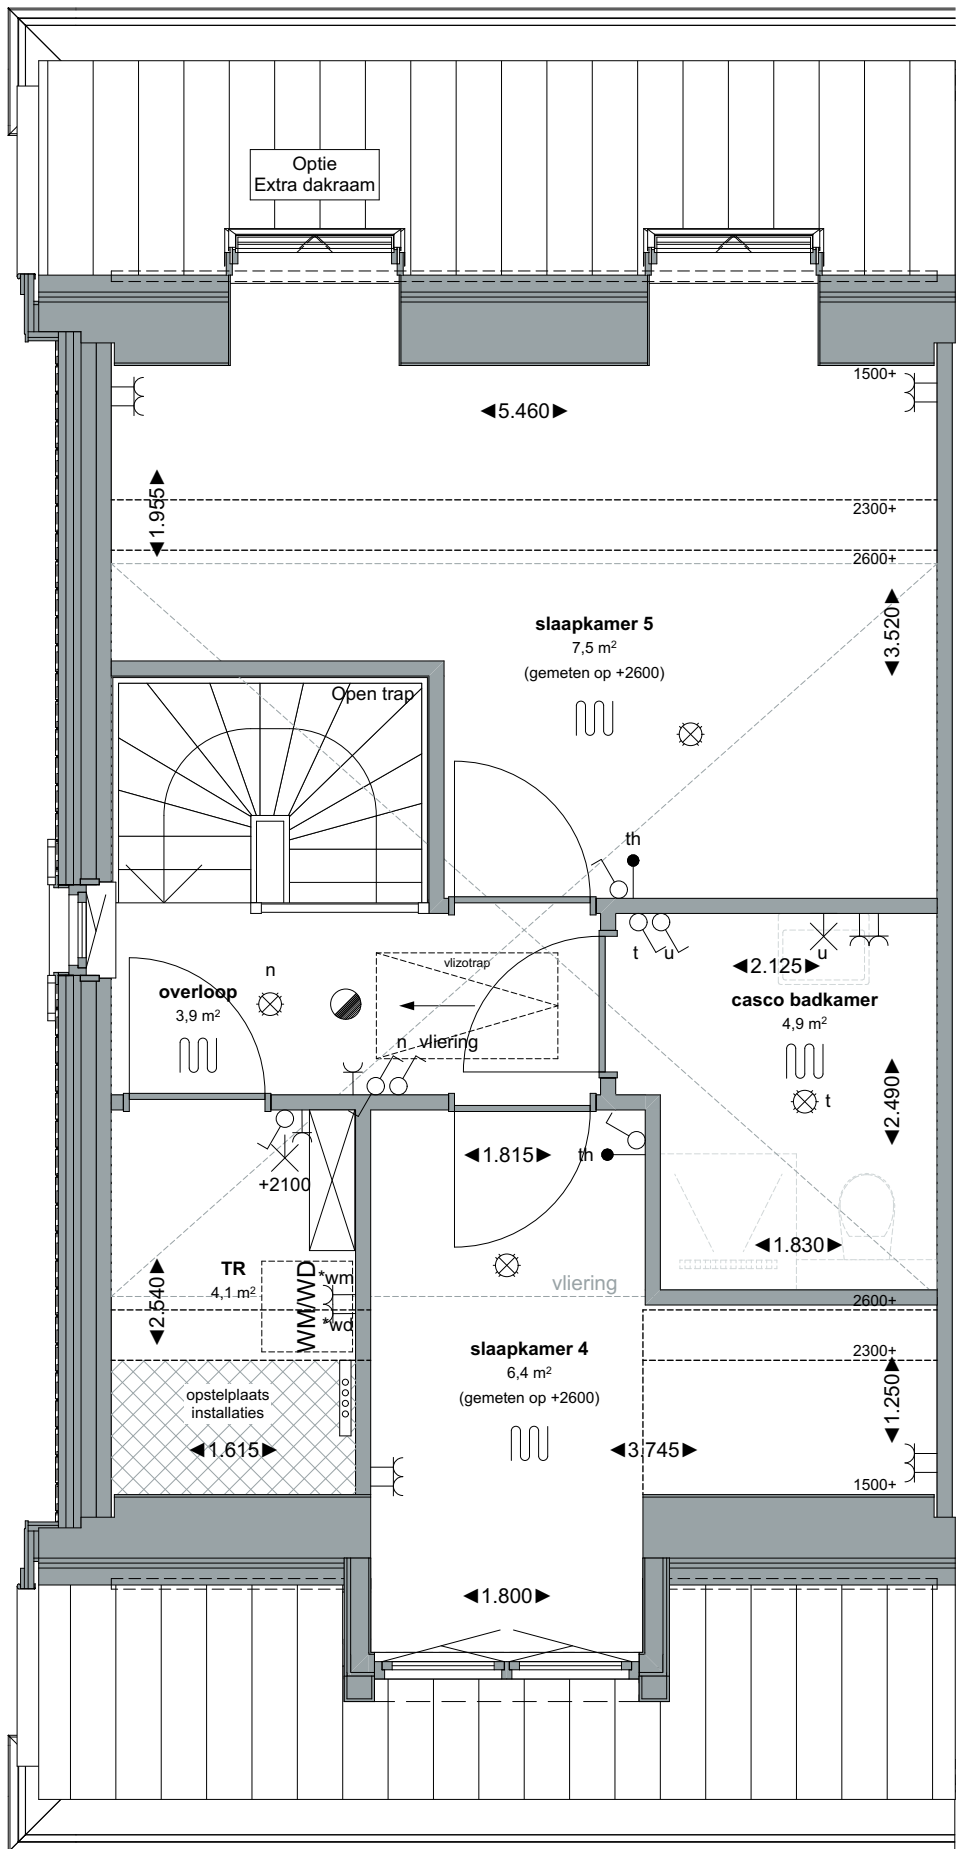

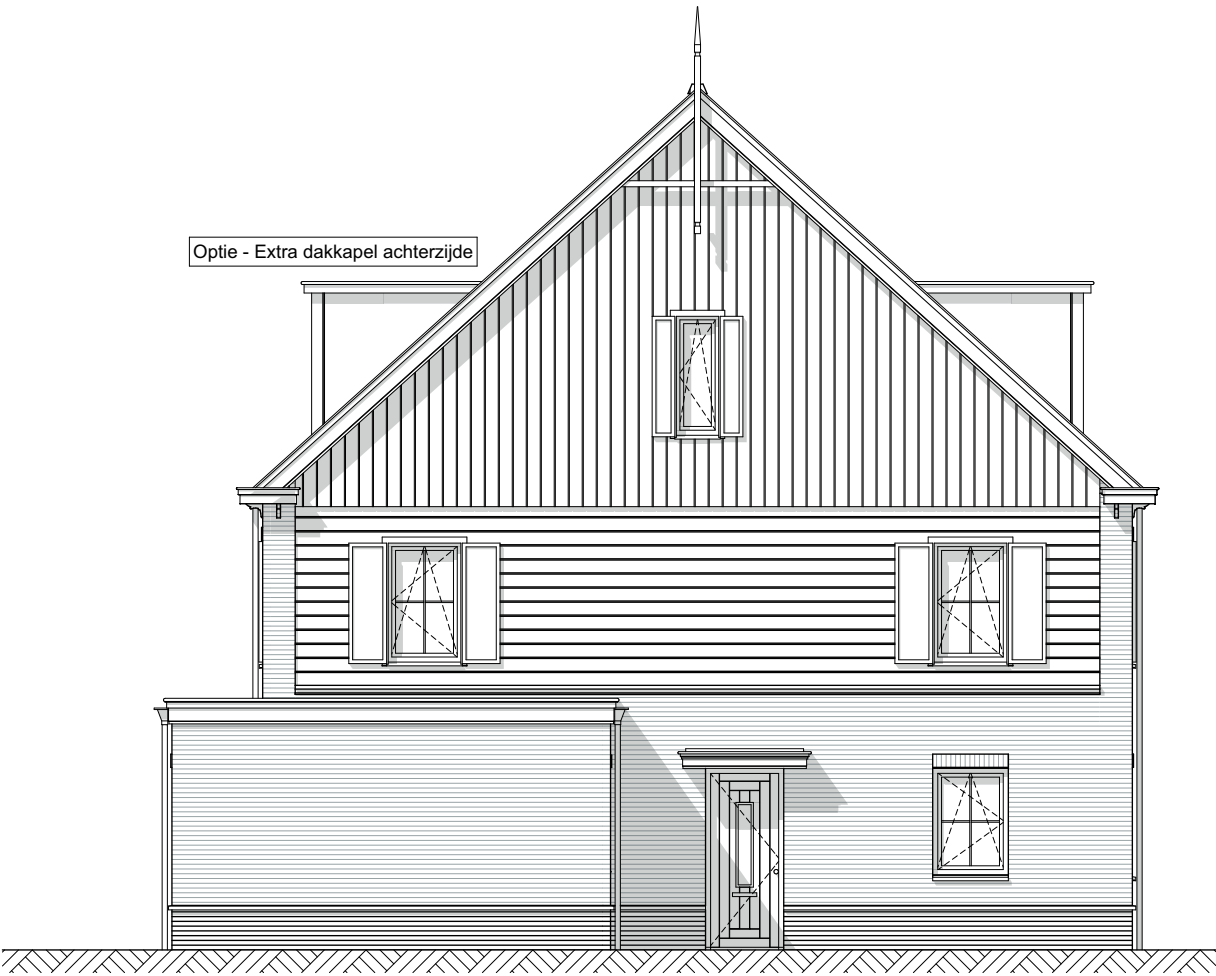

Linkergevel



Achtergevel



Linkergevel



Achtergevel

- Optie - schuifpui
- Optie - uitbouw hoofdbeuk 1,2m
- Optie - uitbouw hoofdbeuk 2,4m
- Optie - uitbouw zijbeuk 1,2m
- Optie - extra dakkapel achterzijde
- Optie - extra dakraam achterzijde
- Optie - tuinkamer incl. dubbele deuren



Zeinstra Veerbeek Architecten
info@zeinstraveerbeek.nl

**KWADUKER
PARK**
PURMEREND

Project: Kwadijkerpark; Purmerend		project nummer: 0728	Type: Blok 1, 2, 3, 4 en 5 Plataan Type P-sp Bouwnummer 306, 308, 310, 312, 314 (gespiegeld) Bouwnummer 307, 309, 311, 313, 315 (getekend)
Fase: Verkoop	Status: Definitief	tekening nummer: VK-P-0204	
Schaal: 1:100	formaat: A3	tekening naam: gevels	
Datum: 13-10-2025	Getekend: DN		

