


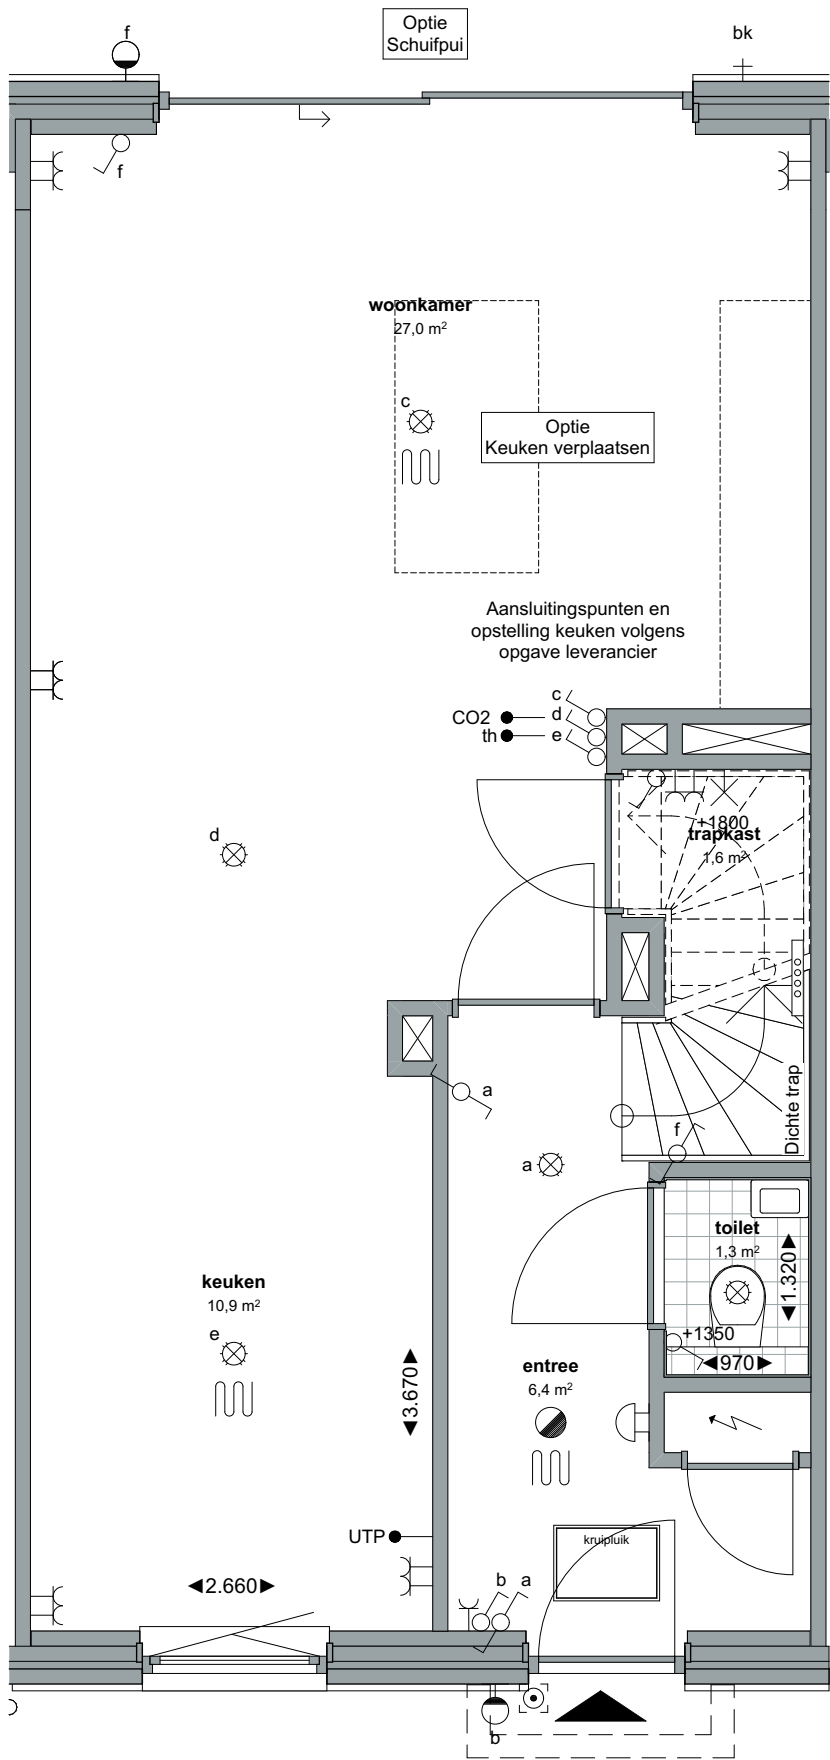

Optie - schuifpui
Optie - keuken verplaatsen




Zeinstra Veerbeek Architecten
info@zeinstraveerbeek.nl

**KWADUKER
PARK**
PURMEREND


Project: Kwadijkerpark; Purmerend		project nummer: 0728	Type: Blok 6 en 10
Fase: Verkoop	Status: Definitief	tekening nummer: VK-C1-0200	Boswilg Type C1 Bouwnummer 304 (getekend) Bouwnummer 290 (gespiegeld)
Schaal: 1:50	formaat: A3	tekening naam: begane grond	
Datum: 13-10-2025	Getekend: DN		



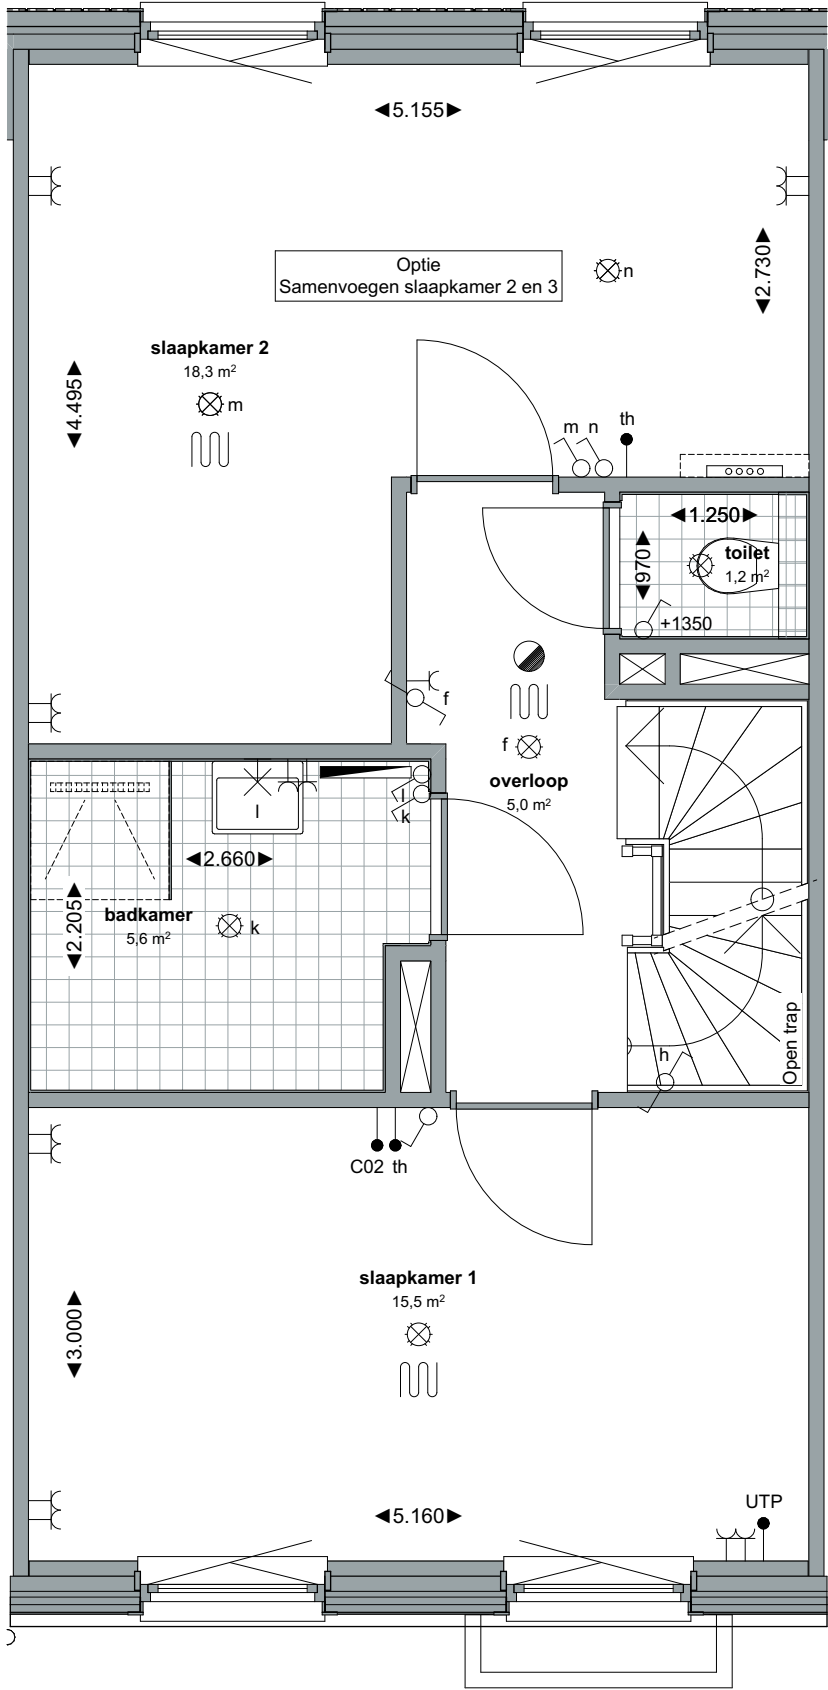


Optie - samenvoegen slaapkamer 2 en 3

ZVA Zeinstra Veerbeek Architecten info@zeinstraveerbeek.nl KWADUKER PARK PURMEREND	Project: Kwadijkerpark; Purmerend		project nummer: 0728	Type: Blok 6 en 10	bam
	Fase: Verkoop	Status: Definitief	tekening nummer: VK-C1-0201	Boswilg Type C1 Bouwnummer 304 (getekend) Bouwnummer 290 (gespiegeld)	
	Schaal: 1:50	formaat: A3	tekening naam: eerste verdieping		
	Datum: 13-10-2025	Getekend: DN			

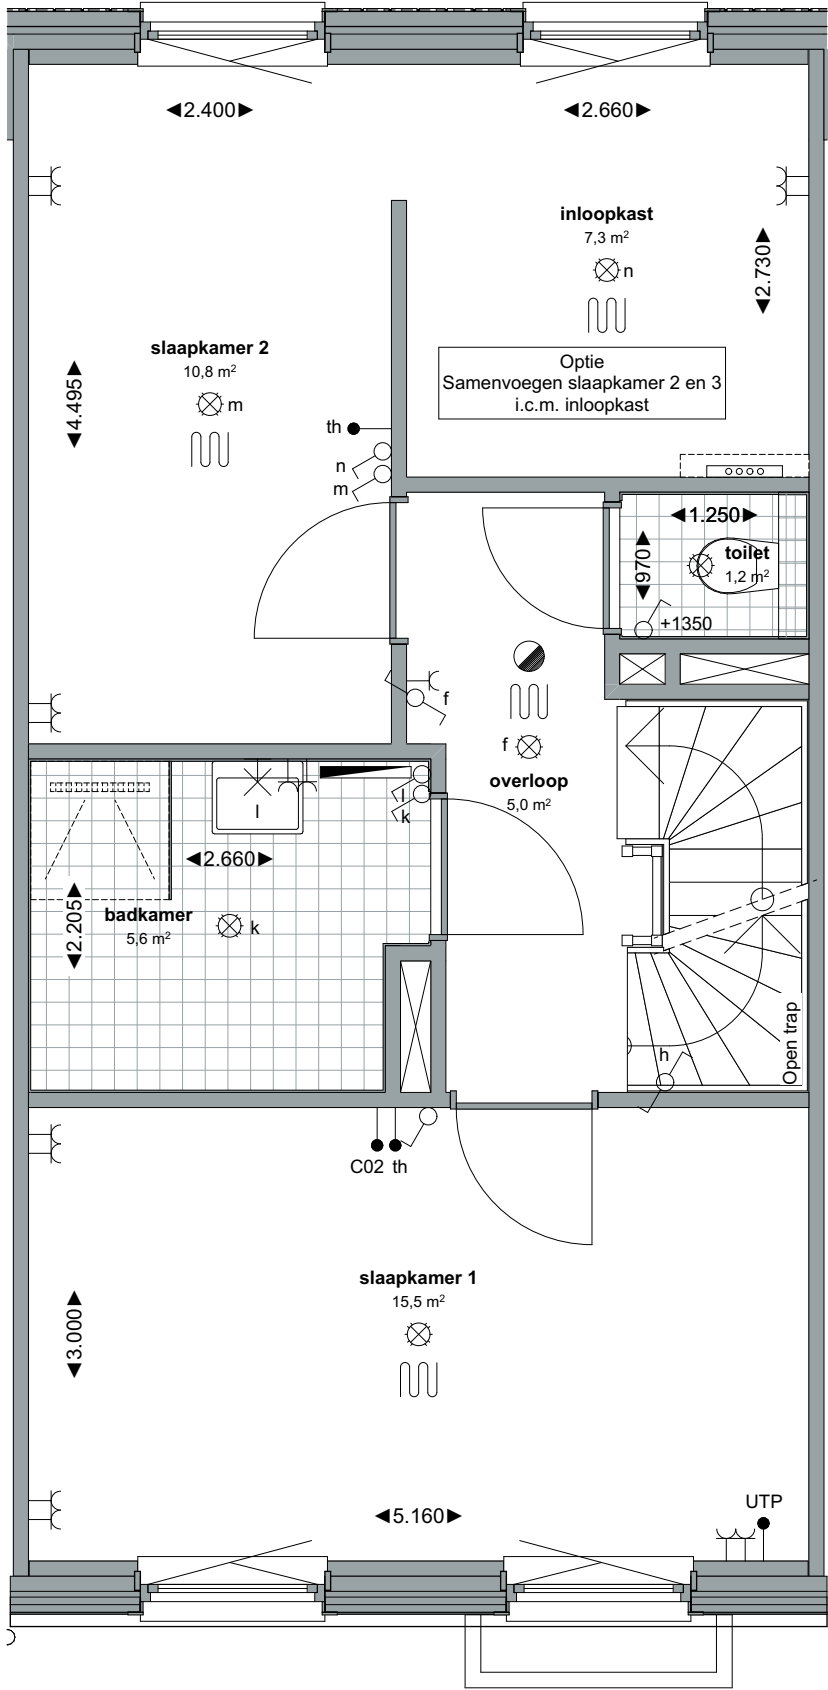


Optie - samenvoegen slaapkamer 2 en 3 i.c.m. inloopkast

ZVA Zeinstra Veerbeek Architecten info@zeinstraveerbeek.nl KWADUKER PARK PURMEREND	Project: Kwadijkerpark; Purmerend		project nummer: 0728	Type: Blok 6 en 10	
	Fase: Verkoop	Status: Definitief	tekening nummer: VK-C1-0202	Boswilg Type C1 Bouwnummer 304 (getekend) Bouwnummer 290 (gespiegeld)	
	Schaal: 1:50	formaat: A3	tekening naam: eerste verdieping		
	Datum: 13-10-2025	Getekend: DN			

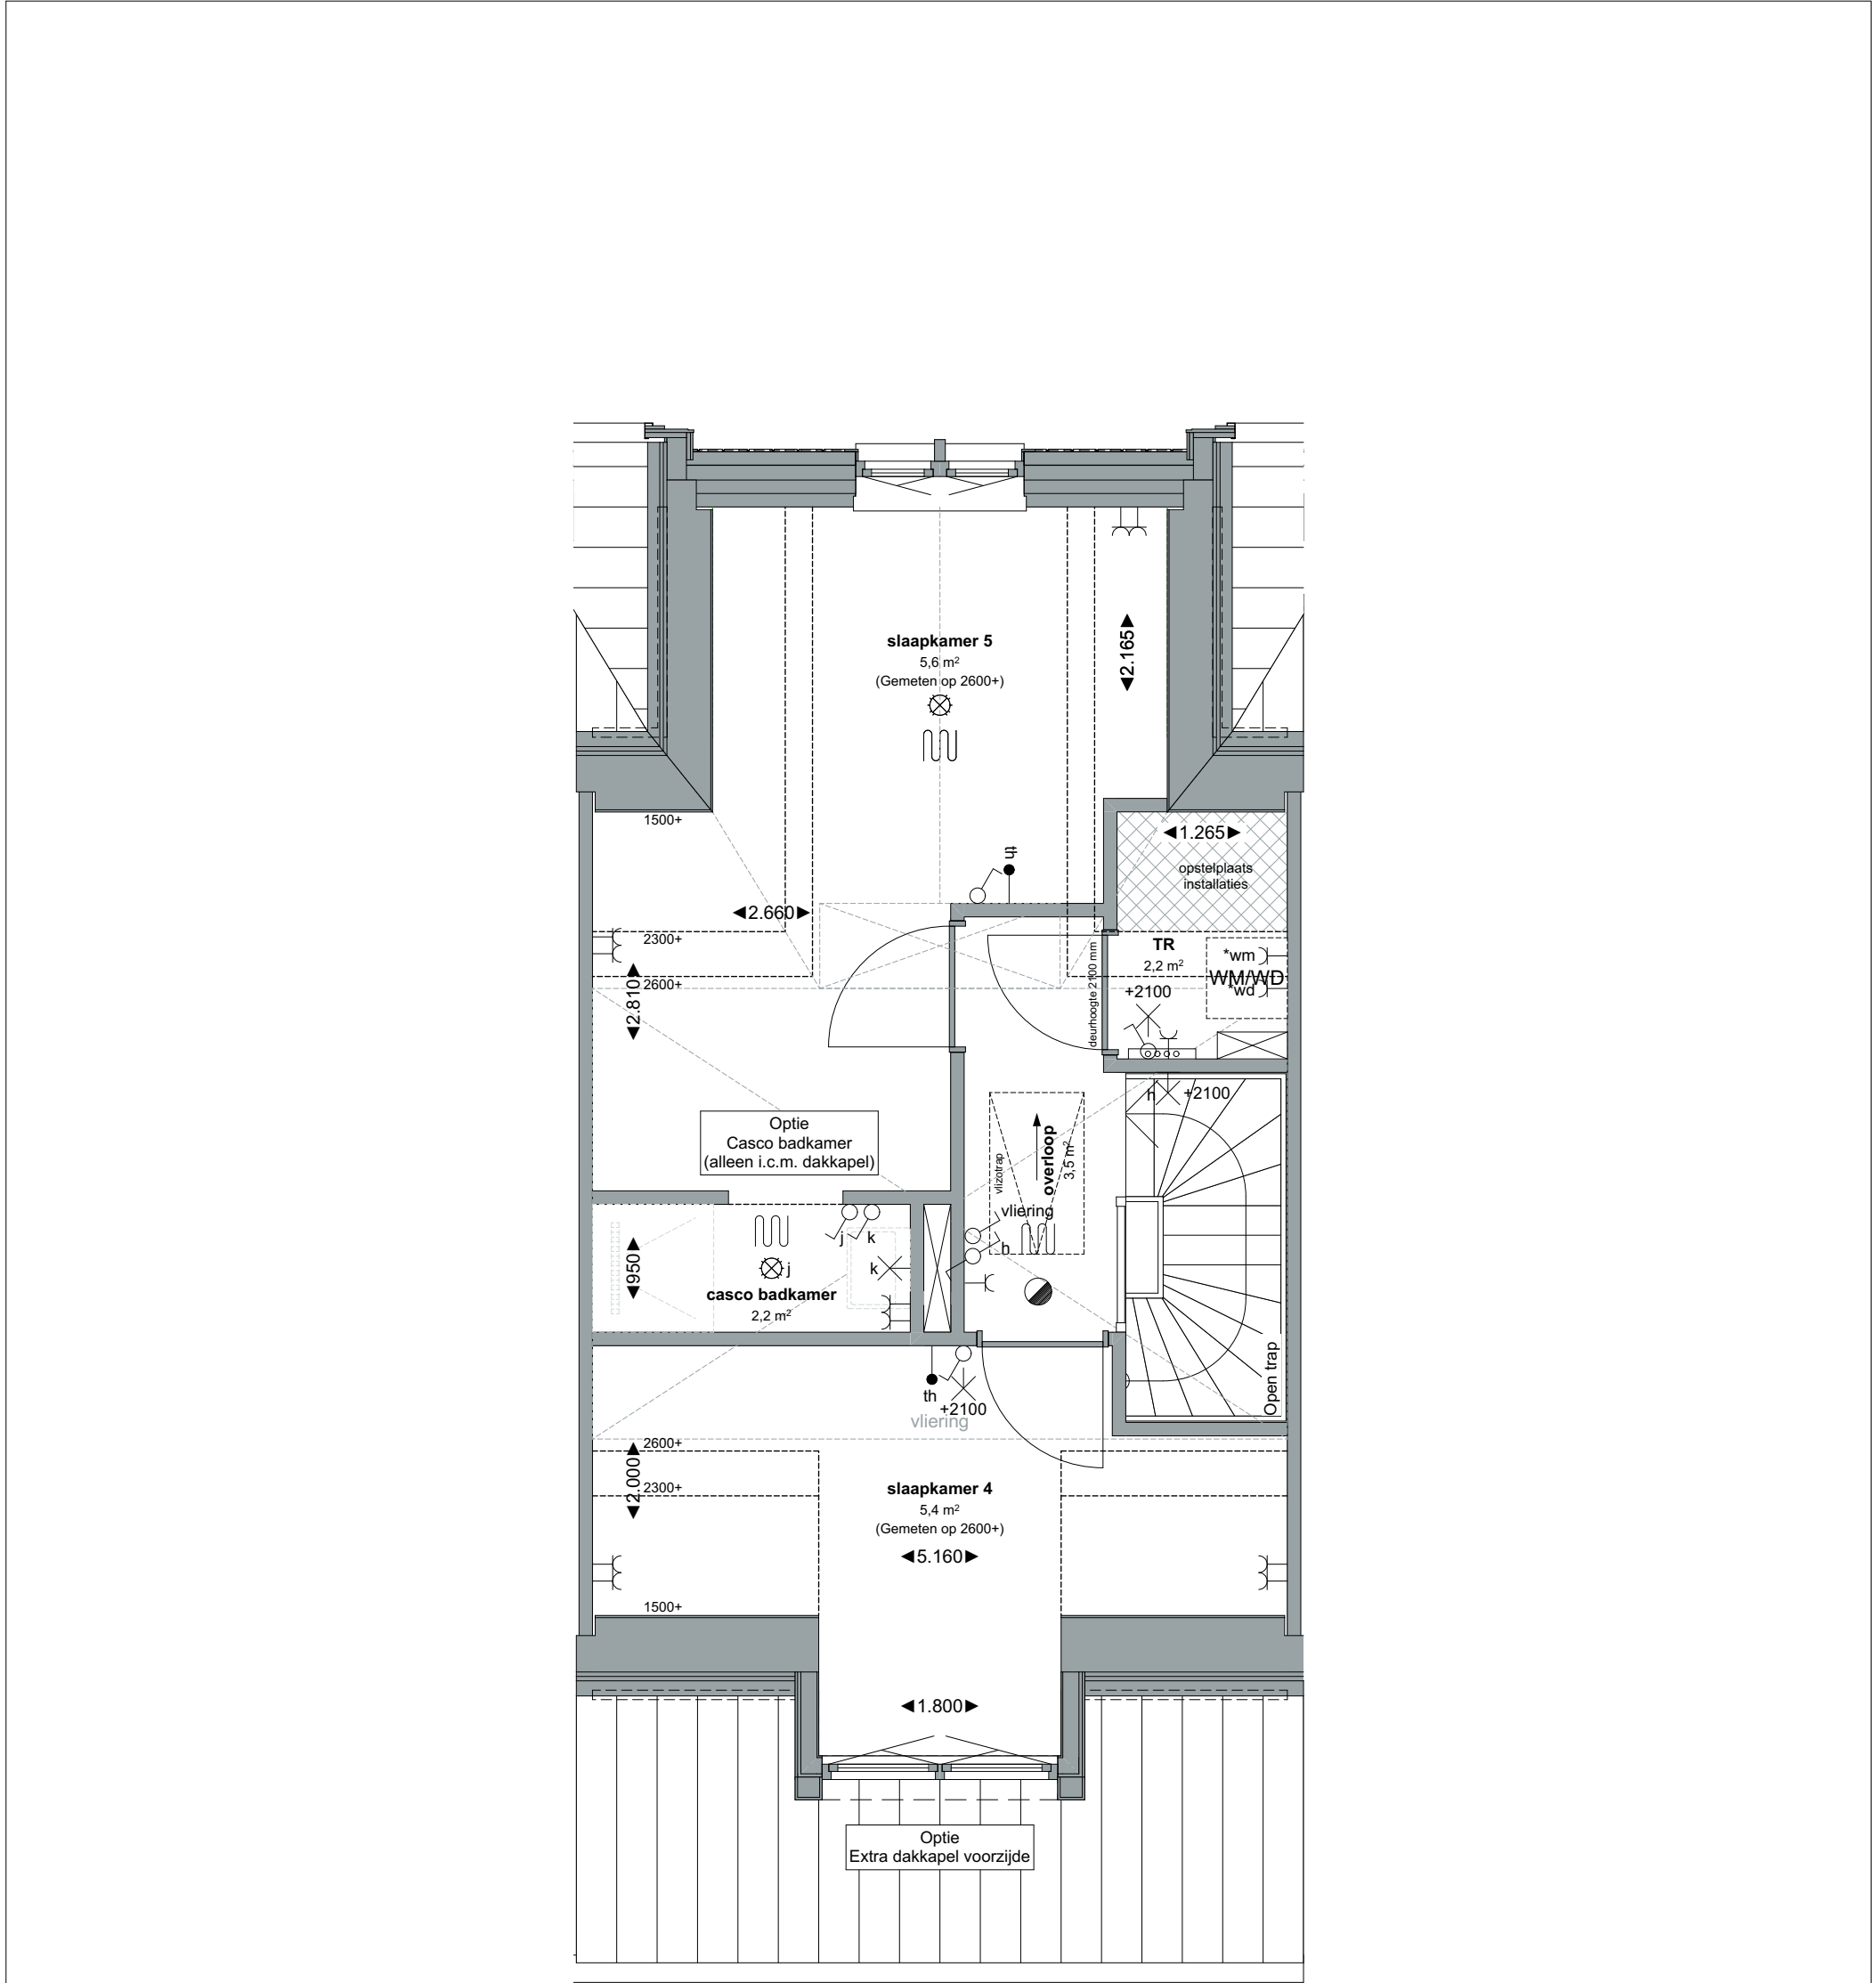


Optie - Extra dakkapel voorzijde
Optie - Casco badkamer (alleen i.c.m. dakkapel)

ZVA Zeinstra Veerbeek Architecten info@zeinstraveerbeek.nl KWADUKER PARK PURMEREND	Project: Kwadijkerpark; Purmerend		project nummer: 0728	Type: Blok 6 en 10	bam
	Fase: Verkoop	Status: Definitief	tekening nummer: VK-C1-0203	Boswilg Type C1 Bouwnummer 304 (getekend) Bouwnummer 290 (gespiegeld)	
	Schaal: 1:50	formaat: A3	tekening naam: tweede verdieping		
	Datum: 13-10-2025	Getekend: DN			

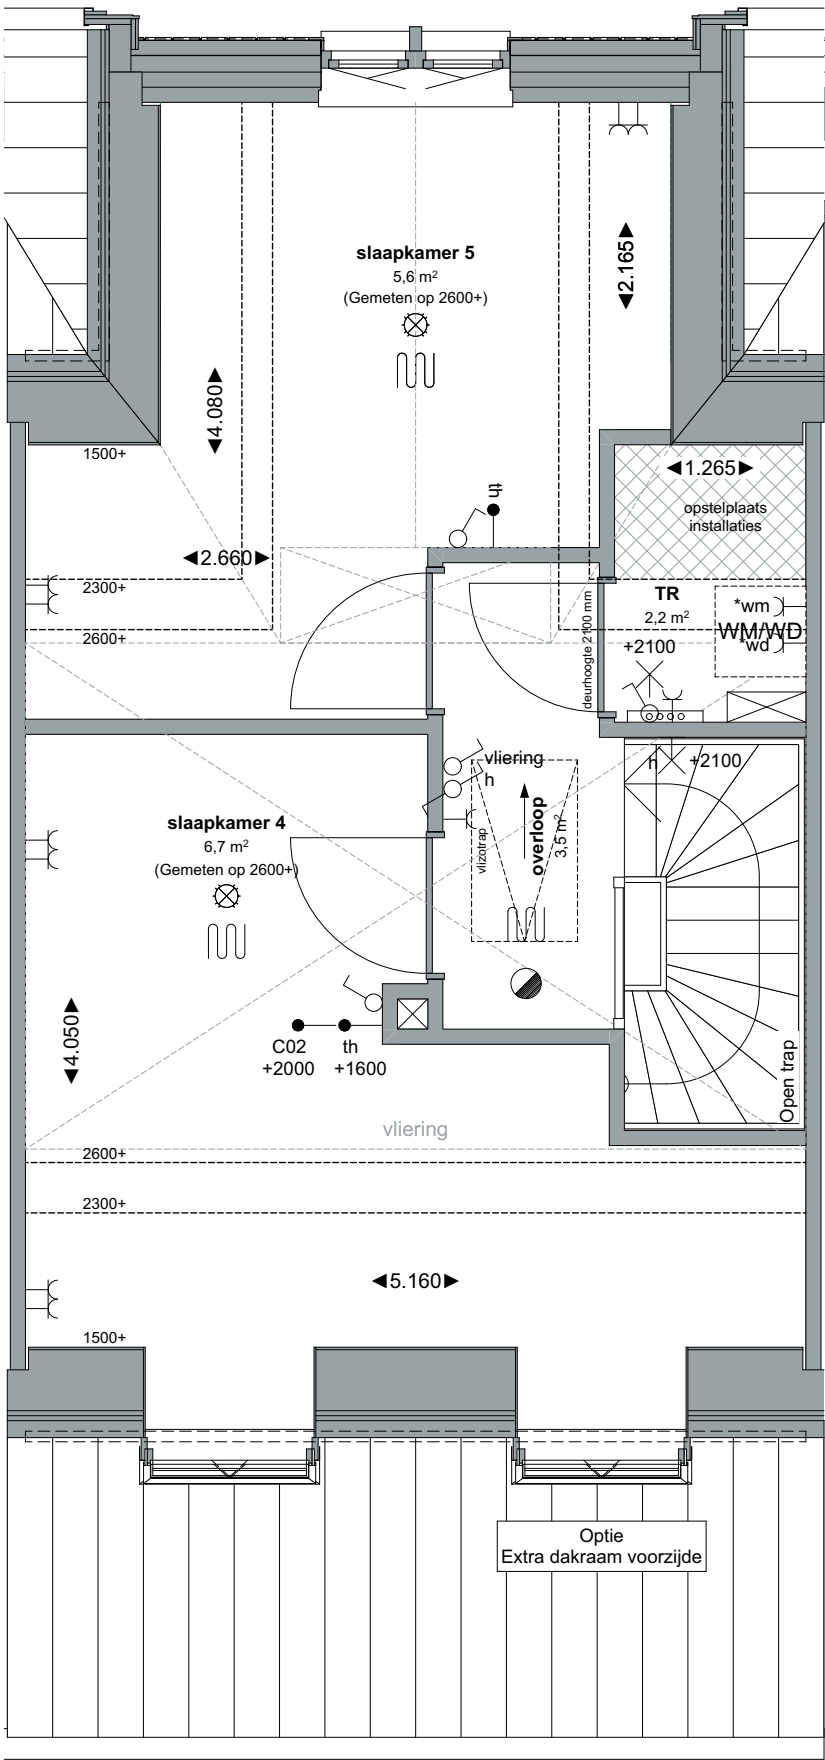


Optie - Extra dakraam voorzijde


ZVA Zeinstra Veerbeek Architecten info@zeinstraveerbeek.nl KWADUKER PARK PURMEREND	Project: Kwadijkerpark; Purmerend		project nummer: 0728	Type: Blok 6 en 10	bam
	Fase: Verkoop	Status: Definitief	tekening nummer: VK-C1-0204	Boswilg Type C1 Bouwnummer 304 (getekend) Bouwnummer 290 (gespiegeld)	
	Schaal: 1:50	formaat: A3	tekening naam: tweede verdieping		
	Datum: 13-10-2025	Getekend: DN			

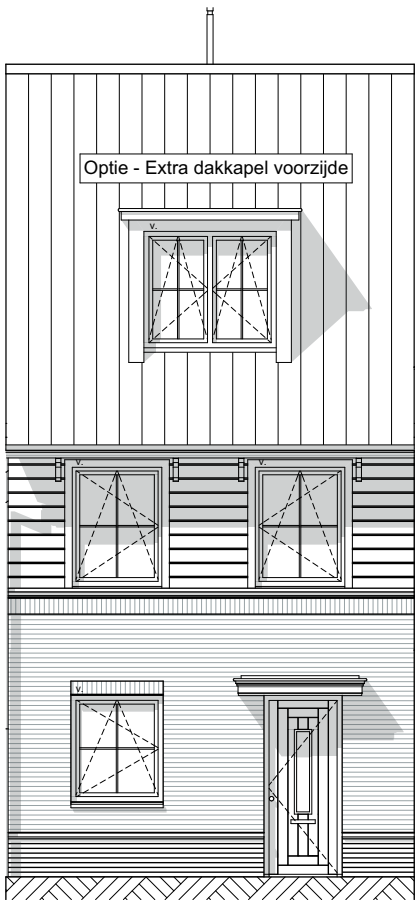

Voorgevel

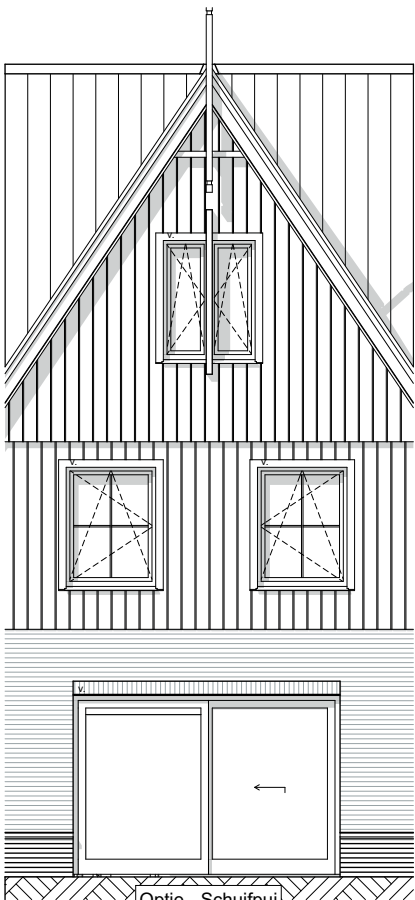

Achtergevel

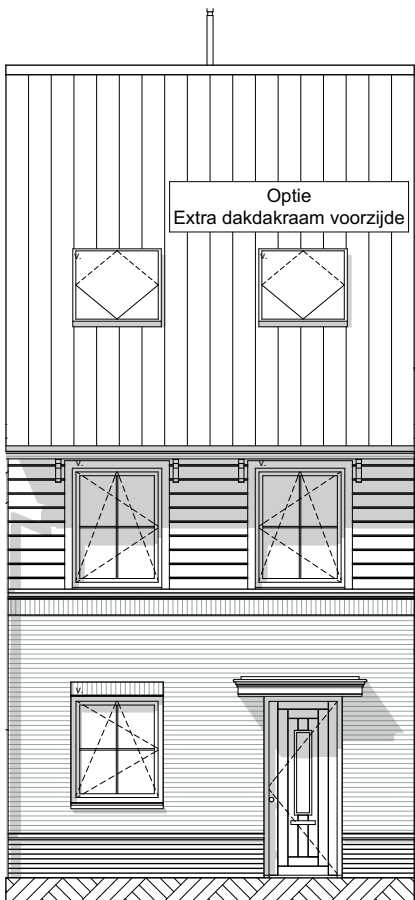

Voorgevel

Optie - schuifpui
Optie - extra dakkapel voorzijde
Optie - extra dakraam voorzijde

ZVA

Zeinstra Veerbeek Architecten
info@zeinstraveerbeek.nl

KWADUKER
PARK
PURMEREND

Project: Kwadijkerpark; Purmerend		project nummer: 0728	Type: Blok 6 en 10
Fase: Verkoop	Status: Definitief	tekening nummer: VK-C1-0205	Boswilg Type C1 Bouwnummer 304 (getekend) Bouwnummer 290 (gespiegeld)
Schaal: 1:100	formaat: A3	tekening naam: gevels	
Datum: 13-10-2025	Getekend: DN		

