


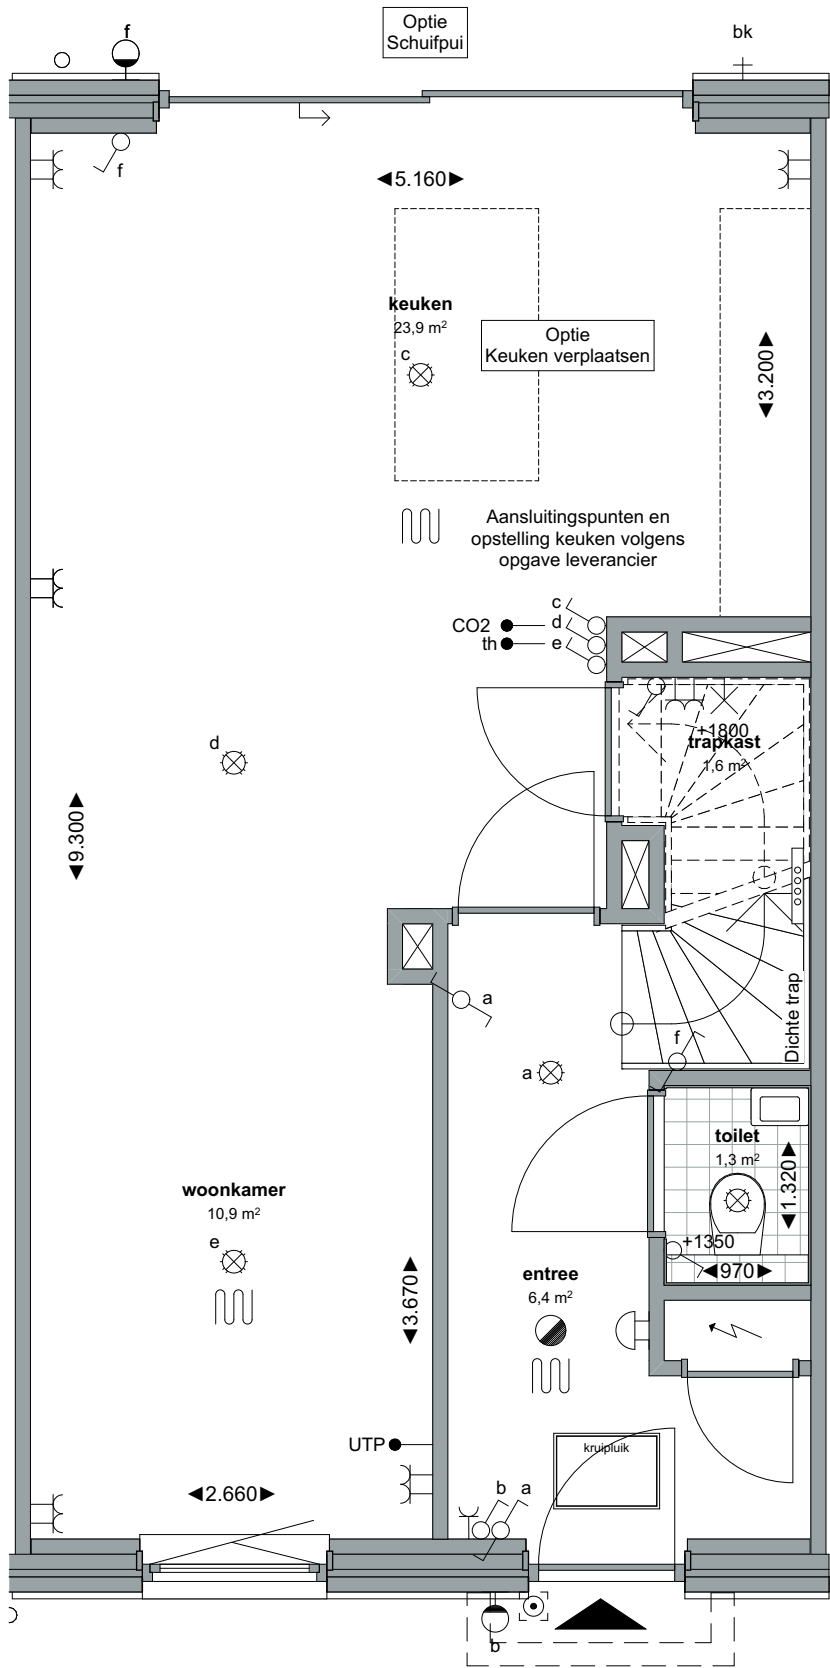

Optie - schuifpui
Optie - keuken verplaatsen

ZVA

Zeinstra Veerbeek Architecten

info@zeinstraveerbeek.nl


KWADUKER

PARK

PURMEREND


Project: Kwadijkerpark; Purmerend		project nummer: 0728	Type: Blok 6 en 10
Fase: Verkoop	Status: Definitief	tekening nummer: VK-B1-0200	Bandwilg Type B1 Bouwnummer 291 (getekend) Bouwnummer 303 (gespiegeld)
Schaal: 1:50	formaat: A3	tekening naam: begane grond	
Datum: 13-10-2025	Getekend: DN		



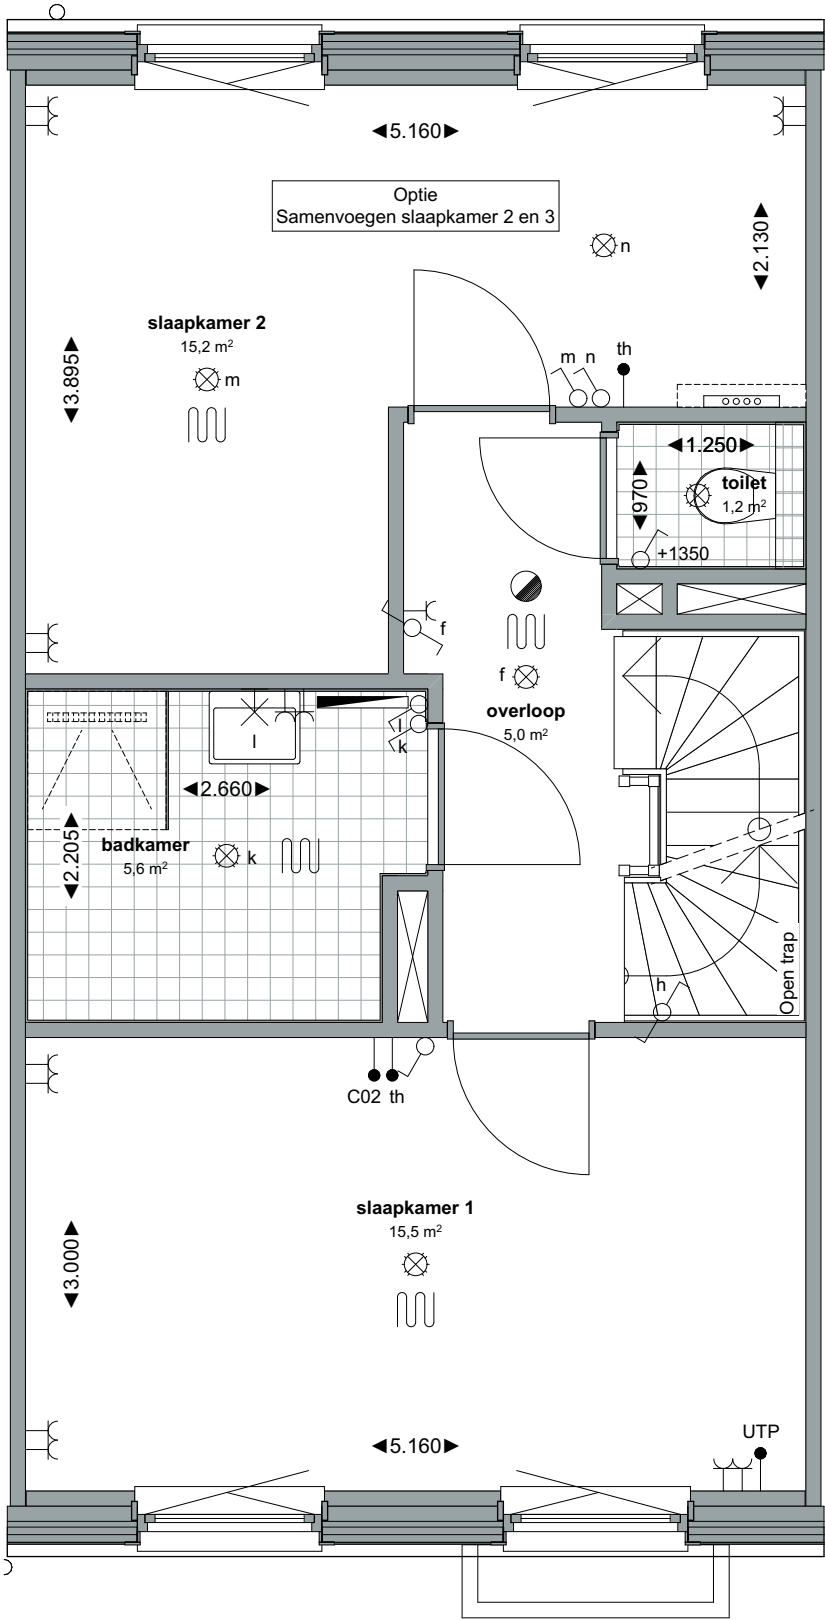


Optie - samenvoegen slaapkamer 2 en 3

ZVA Zeinstra Veerbeek Architecten info@zeinstraveerbeek.nl KWADUKER PARK PURMEREND	Project: Kwadijkerpark; Purmerend		project nummer: 0728	Type: Blok 6 en 10	bam
	Fase: Verkoop	Status: Definitief	tekening nummer: VK-B1-0201	Bandwilg Type B1 Bouwnummer 291 (getekend) Bouwnummer 303 (gespiegeld)	
	Schaal: 1:50	formaat: A3	tekening naam: eerste verdieping		
	Datum: 13-10-2025	Getekend: DN			

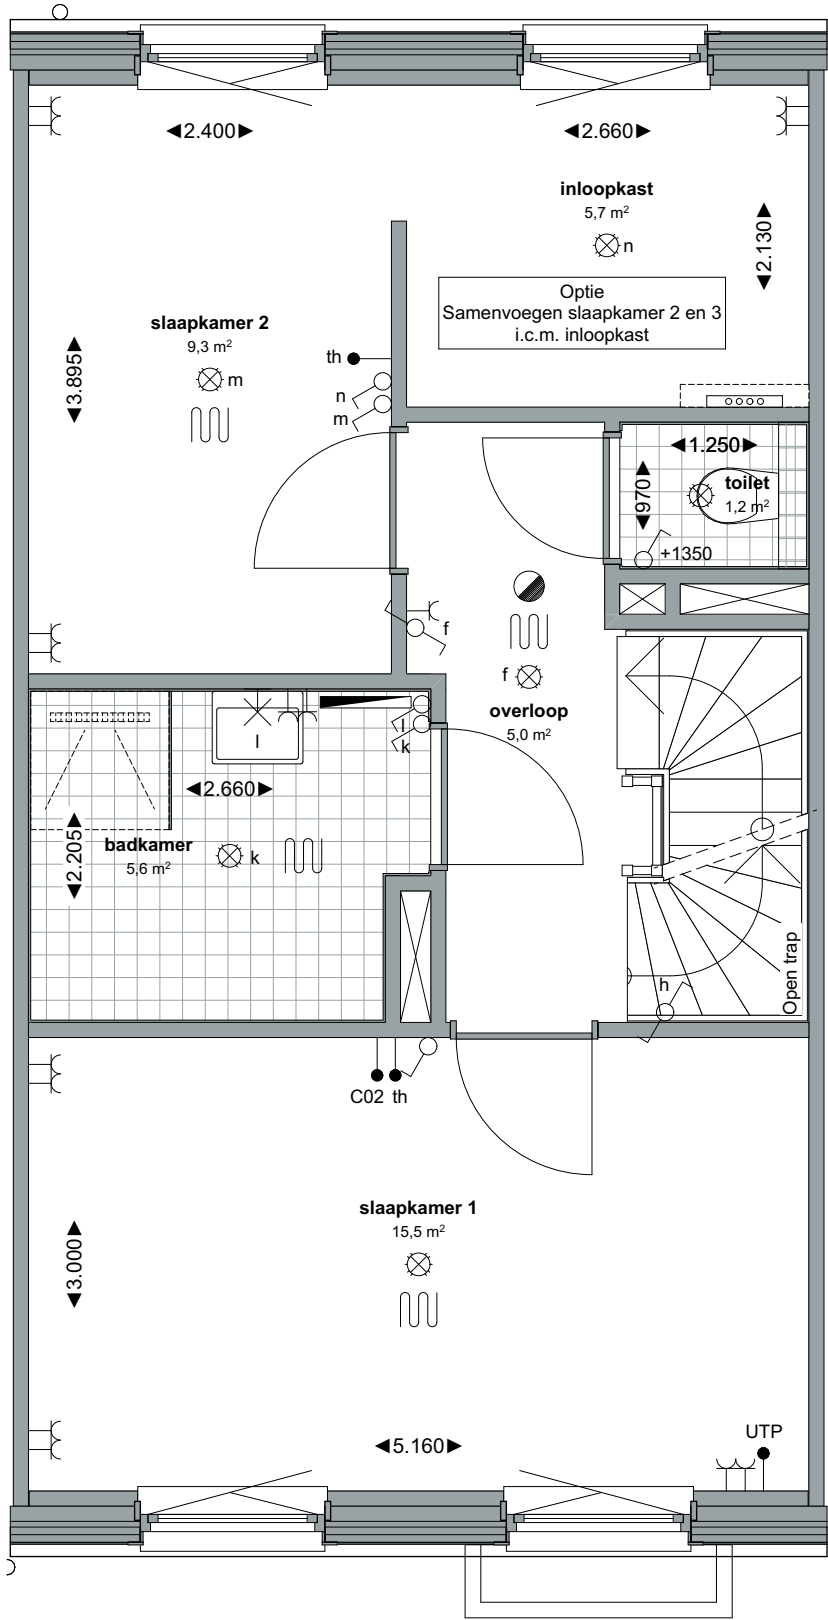


Optie - samenvoegen slaapkamer 2 en 3 i.c.m. inloopkast

ZVA Zeinstra Veerbeek Architecten info@zeinstraveerbeek.nl KWADUKER PARK PURMEREND	Project: Kwadijkerpark; Purmerend		project nummer: 0728	Type: Blok 6 en 10	bandwilt Type B1 Bouwnummer 291 (getekend) Bouwnummer 303 (gespiegeld)	
	Fase: Verkoop	Status: Definitief	tekening nummer: VK-B1-0202	Bandwilt Type B1 Bouwnummer 291 (getekend) Bouwnummer 303 (gespiegeld)		
	Schaal: 1:50	formaat: A3	tekening naam: eerste verdieping			
	Datum: 13-10-2025	Getekend: DN				

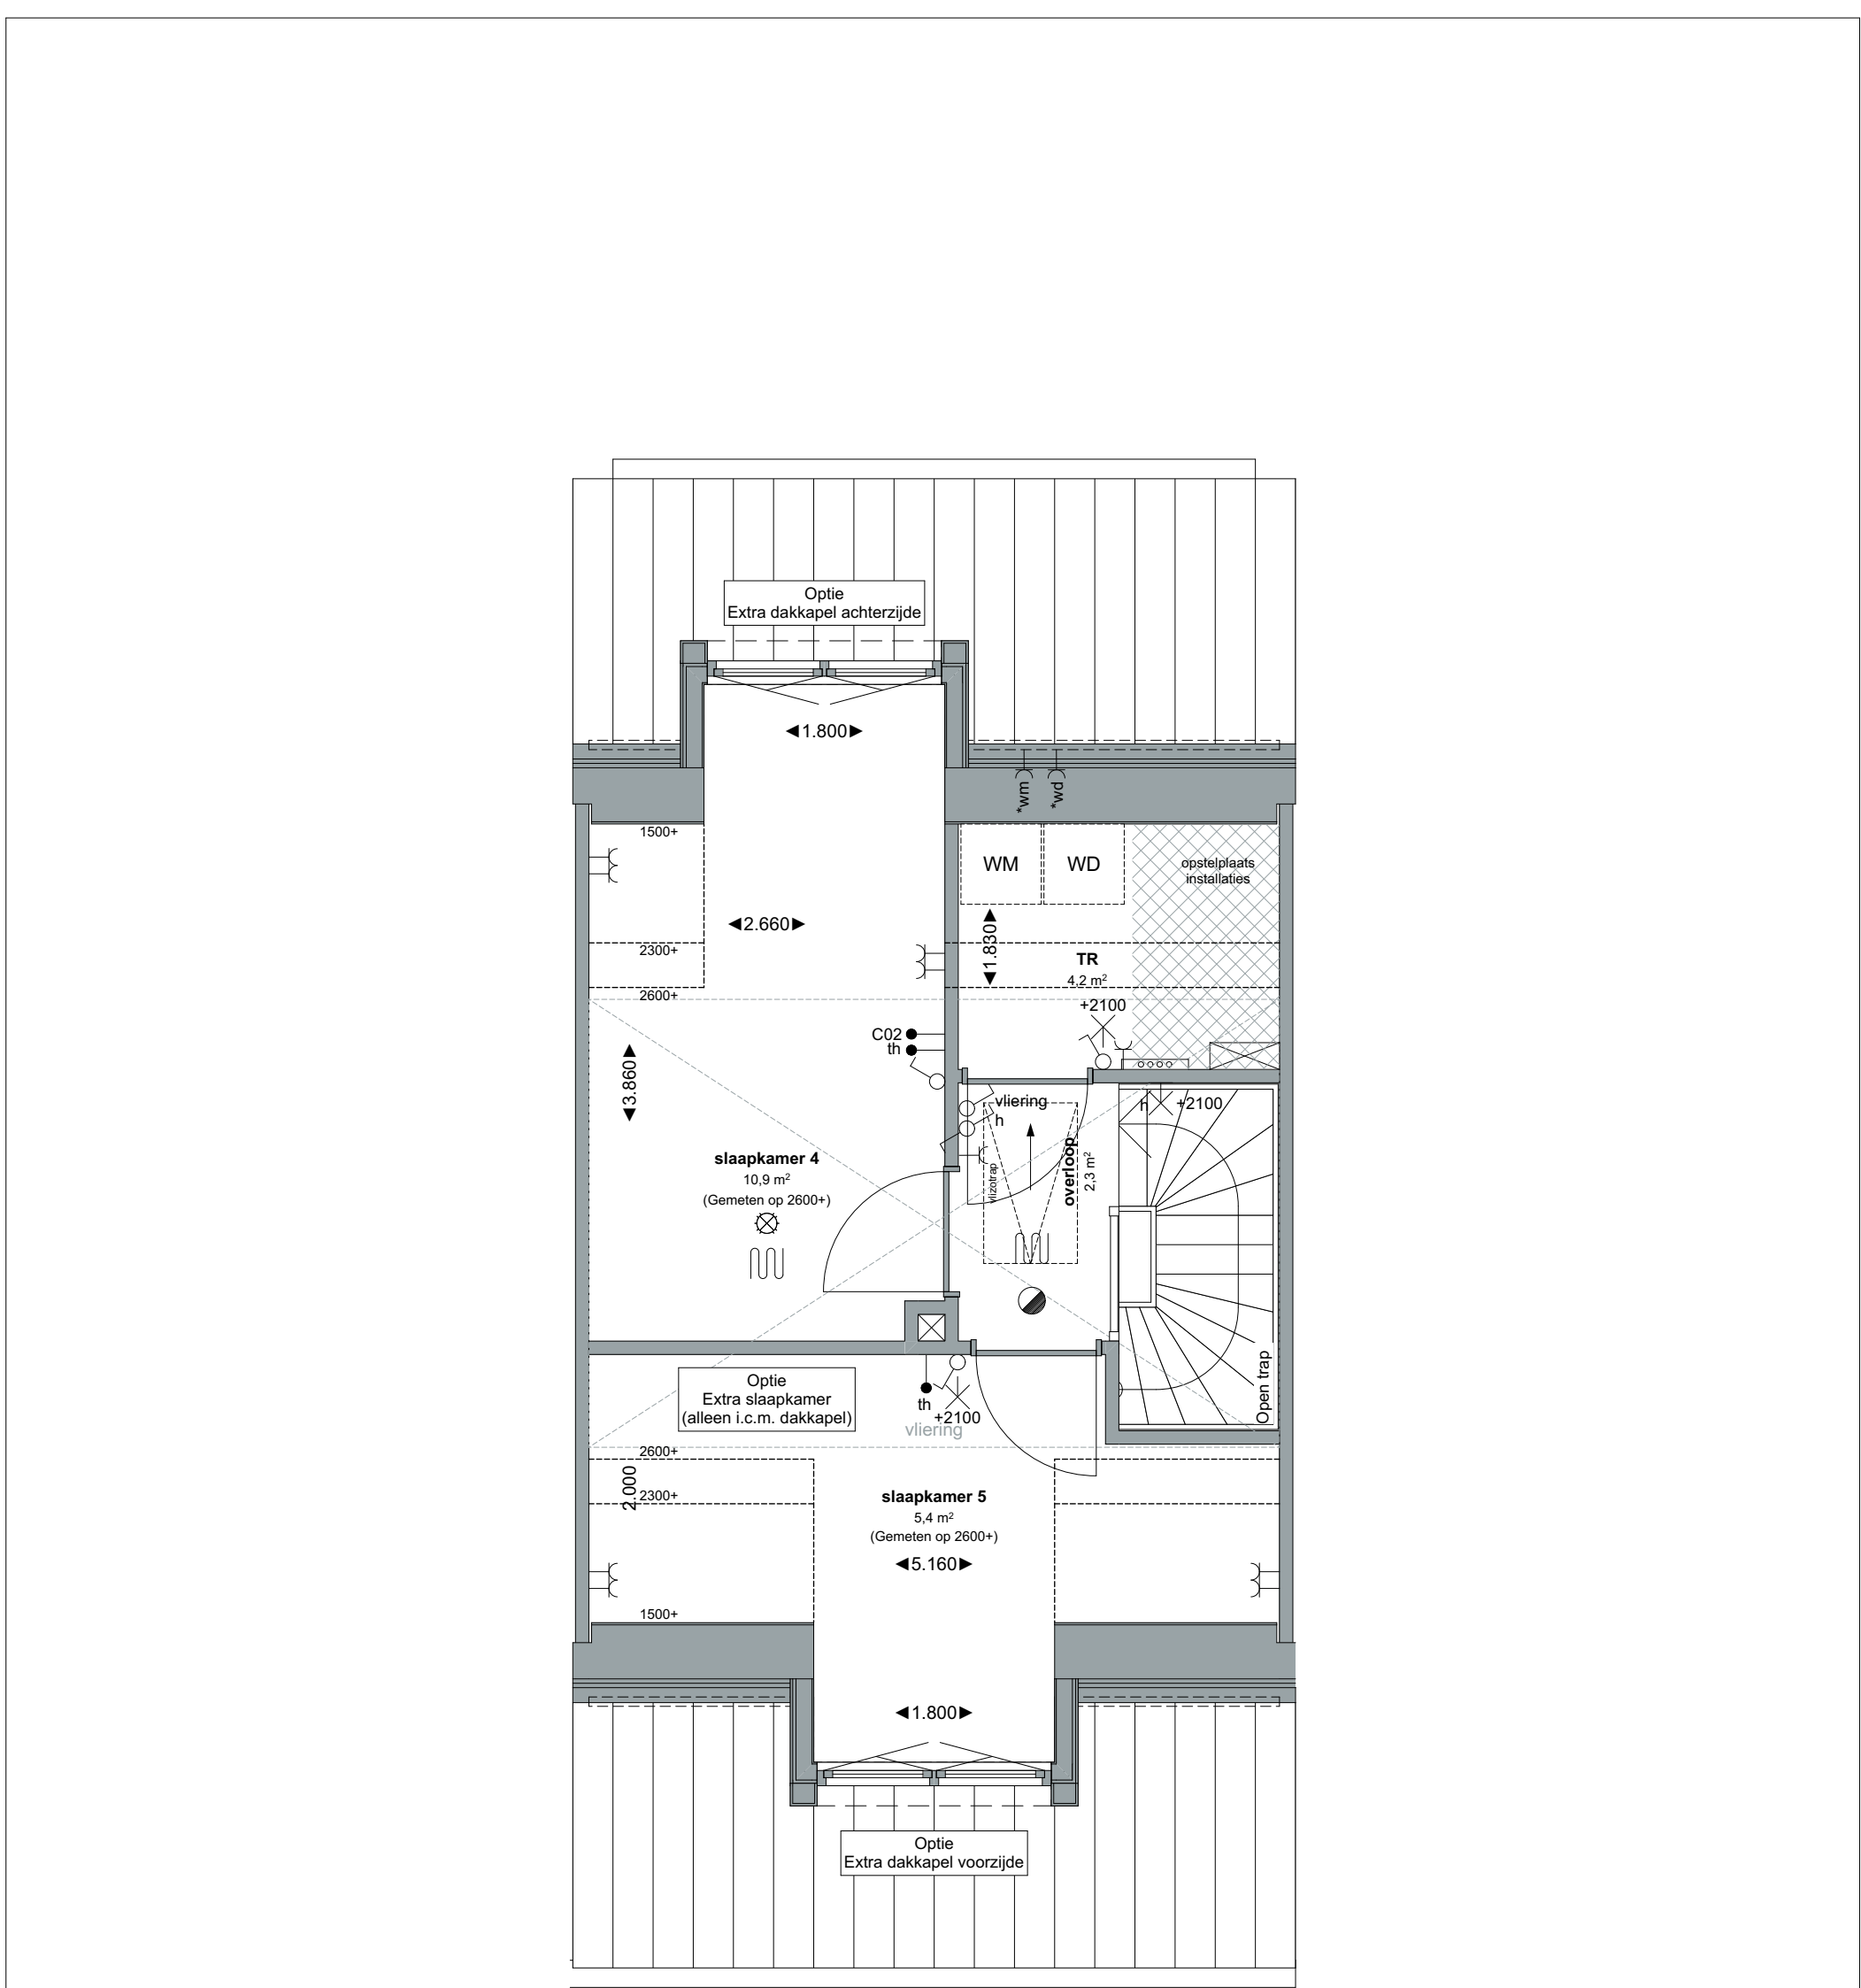

Optie - Extra dakkapel voorzijde
Optie - Extra dakkapel achterzijde
Optie - Extra slaapkamer (alleen i.c.m. dakkapel)

ZVA Zeinstra Veerbeek Architecten info@zeinstraveerbeek.nl KWADUKER PARK PURMEREND	Project: Kwadijkerpark; Purmerend		project nummer: 0728	Type: Blok 6 en 10	bam
	Fase: Verkoop	Status: Definitief	tekening nummer: VK-B1-0203	Bandwilg Type B1 Bouwnummer 291 (getekend) Bouwnummer 303 (gespiegeld)	
	Schaal: 1:50	formaat: A3	tekening naam: tweede verdieping		
	Datum: 13-10-2025	Getekend: DN			

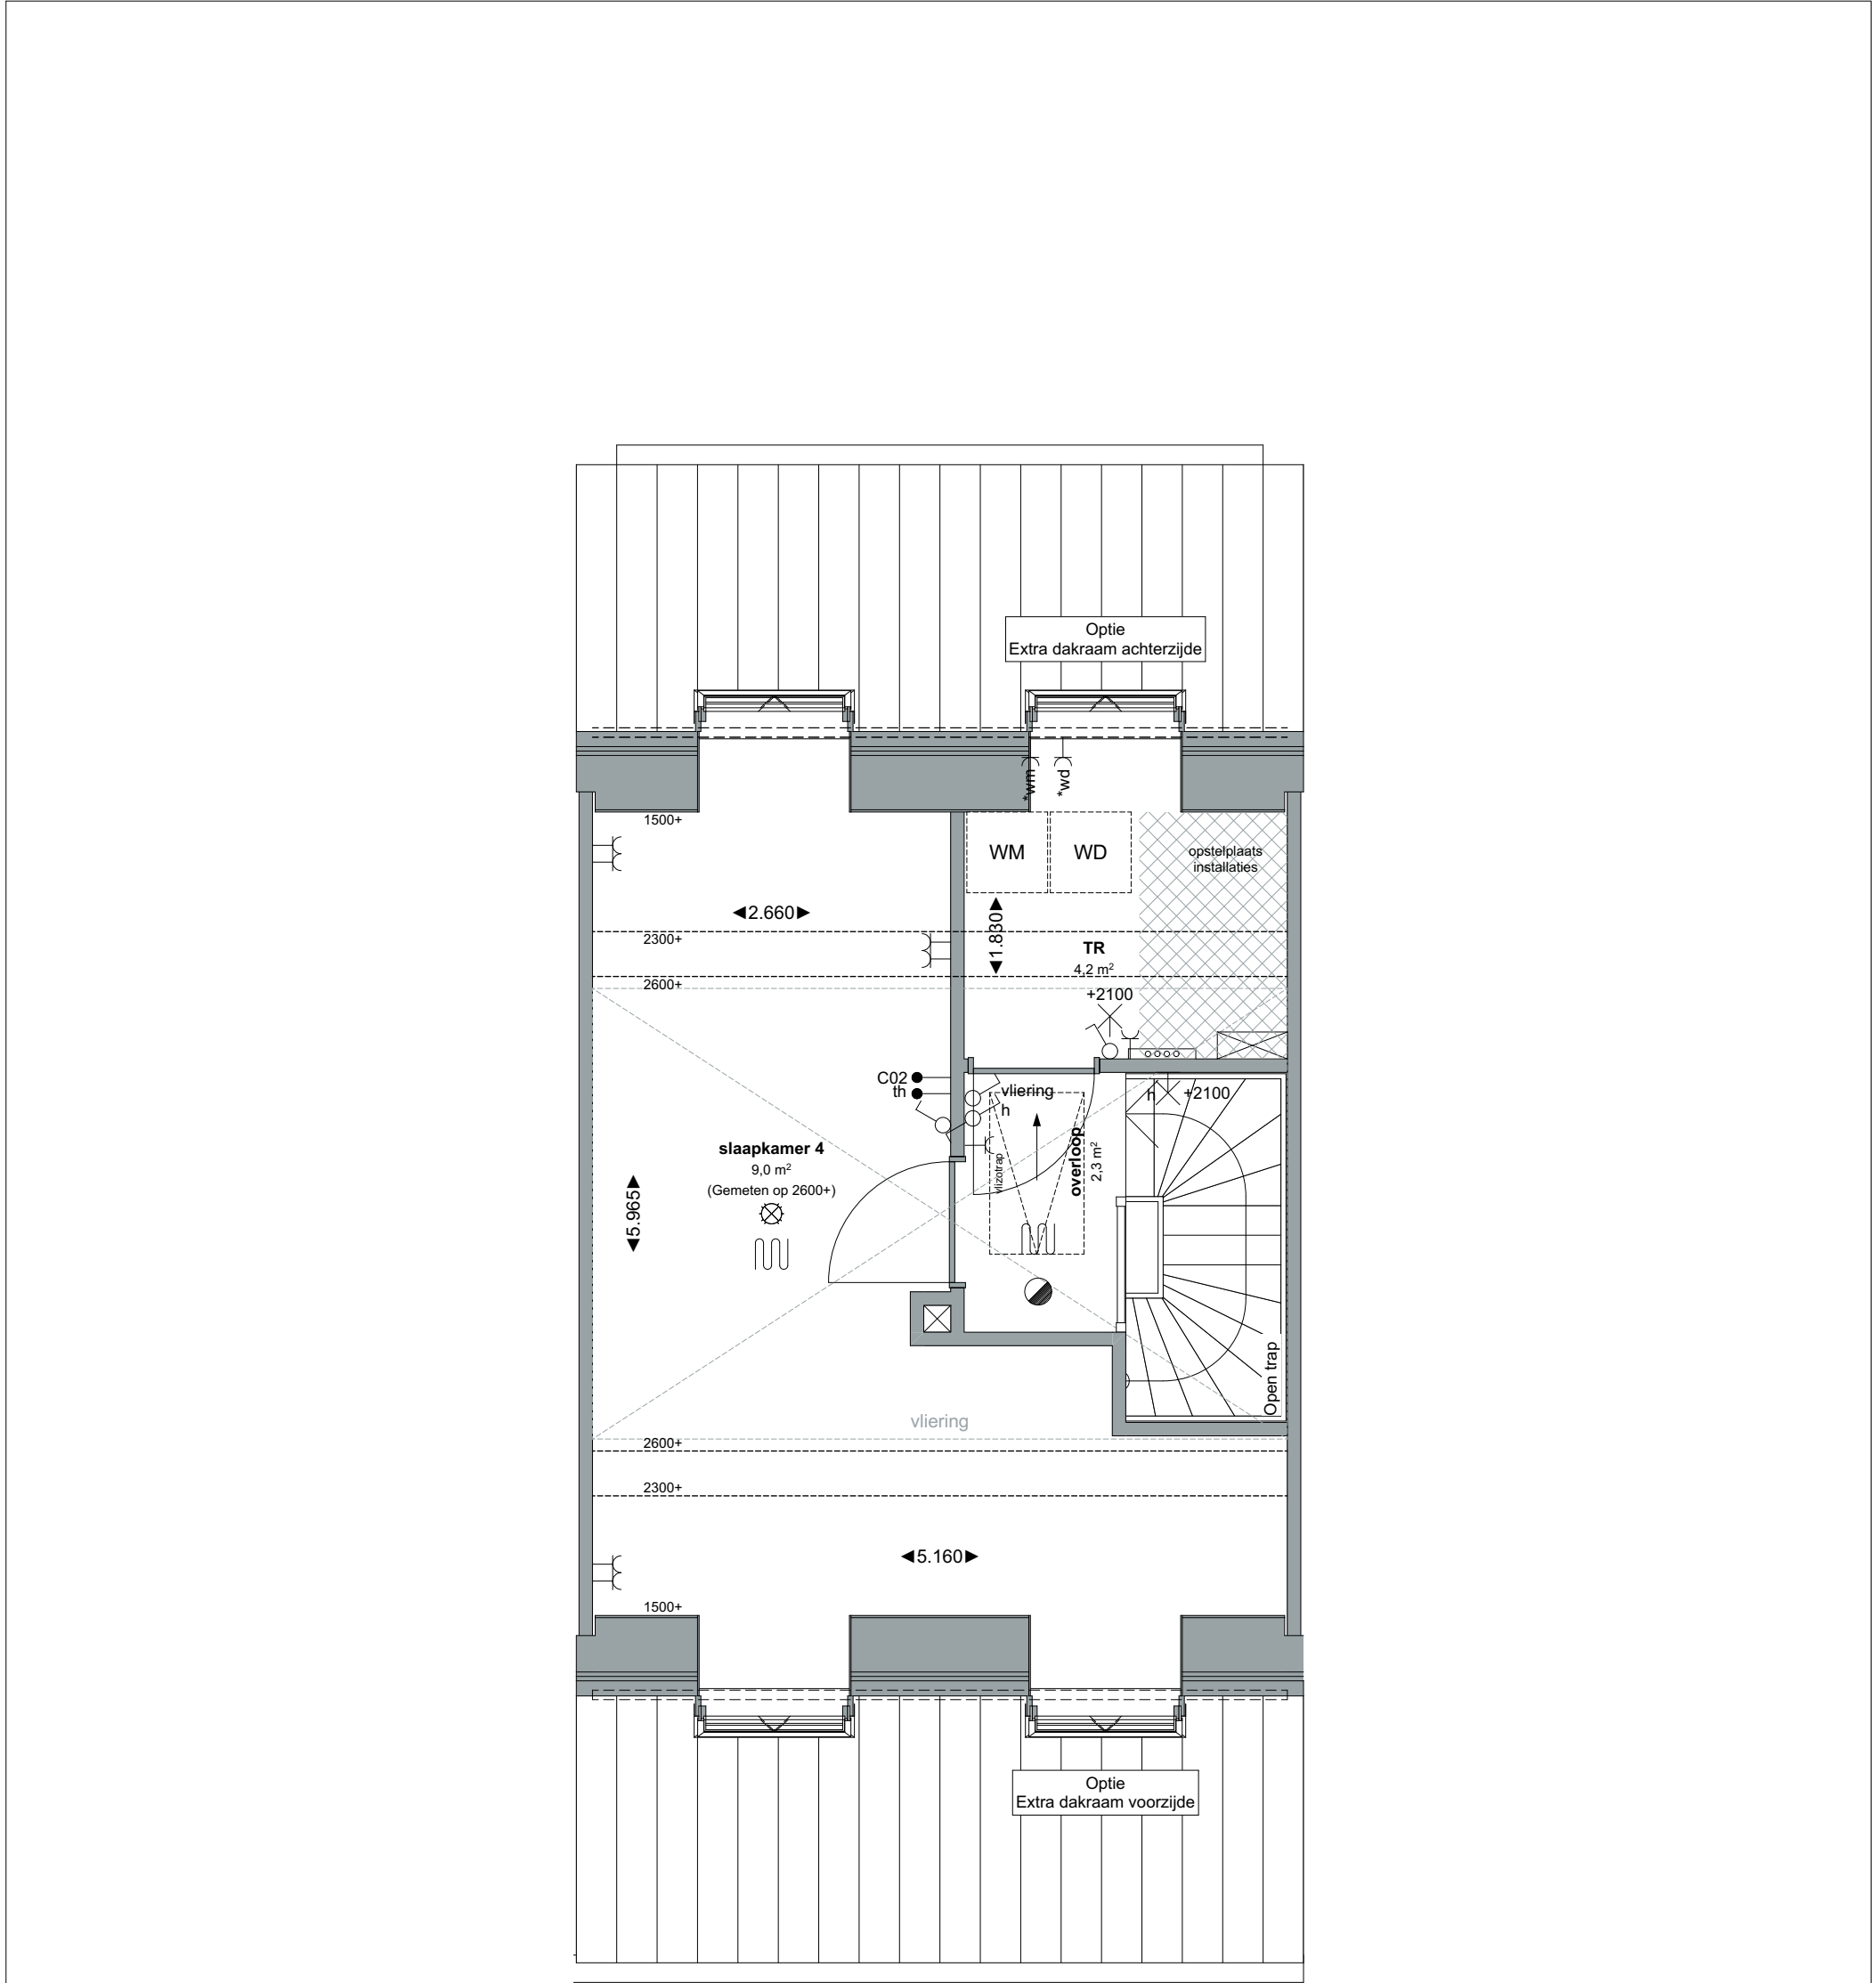

Optie - Extra dakraam voorzijde
Optie - Extra dakraam achterzijde




Zeinstra Veerbeek Architecten
info@zeinstraveerbeek.nl

**KWADUKER
PARK**
PURMEREND

Project: Kwadijkerpark; Purmerend		project nummer: 0728	Type: Blok 6 en 10
Fase: Verkoop	Status: Definitief	tekening nummer: VK-B1-0204	Bandwilg Type B1 Bouwnummer 291 (getekend) Bouwnummer 303 (gespiegeld)
Schaal: 1:50	formaat: A3	tekening naam: tweede verdieping	
Datum: 13-10-2025	Getekend: DN		



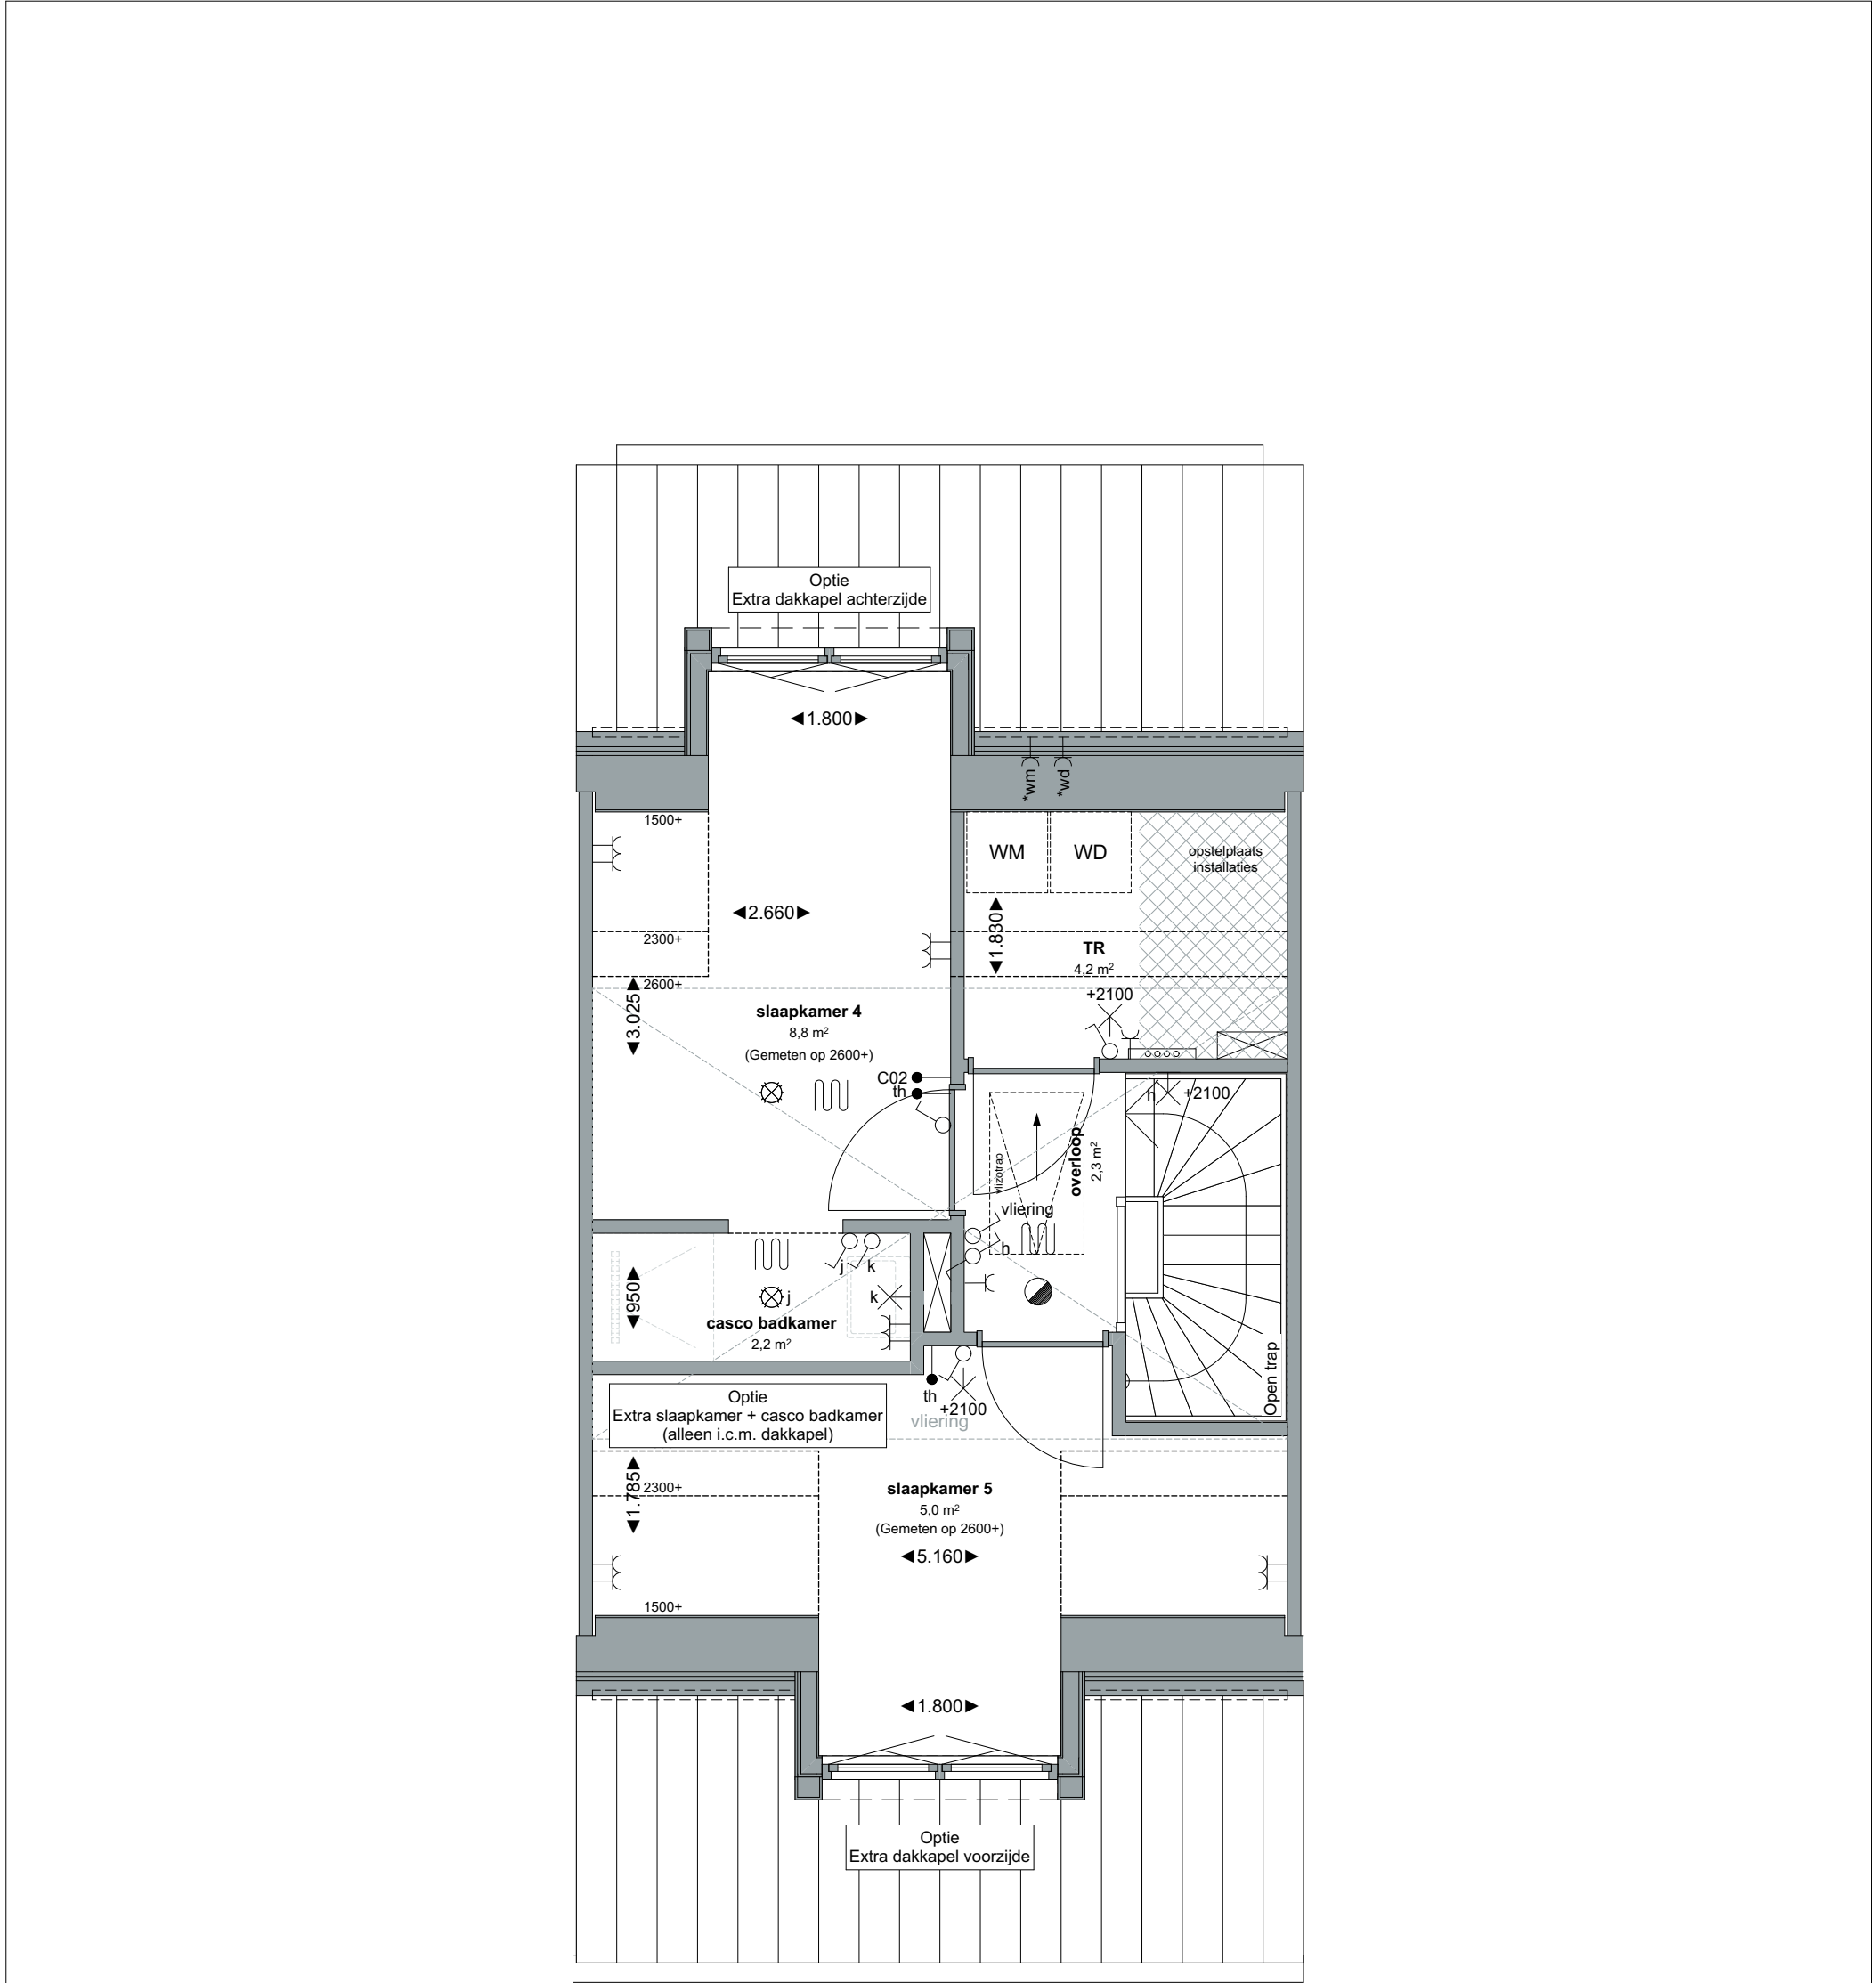

Optie - Extra dakkapel voorzijde
Optie - Extra dakkapel achterzijde
Optie - Extra slaapkamer + casco badkamer (alleen i.c.m. dakkapel)

ZVA Zeinstra Veerbeek Architecten info@zeinstraveerbeek.nl KWADUKER PARK PURMEREND	Project: Kwadijkerpark; Purmerend		project nummer: 0728	Type: Blok 6 en 10	
	Fase: Verkoop	Status: Definitief	tekening nummer: VK-B1-0205	Bandwilg Type B1 Bouwnummer 291 (getekend) Bouwnummer 303 (gespiegeld)	
	Schaal: 1:50	formaat: A3	tekening naam: tweede verdieping		
	Datum: 13-10-2025	Getekend: DN			



Voorgevel

Achtergevel



Voorgevel

Achtergevel

- Optie - schuifpui
- Optie - extra dakkapel voorzijde
- Optie - extra dakkapel achterzijde
- Optie - extra dakraam voorzijde
- Optie - extra dakraam achterzijde

Project: Kwadijkerpark; Purmerend		project nummer: 0728	Type: Blok 6 en 10
Fase: Verkoop	Status: Definitief	tekening nummer: VK-B1-0206	Bandwilg Type B1 Bouwnummer 291 (getekend) Bouwnummer 303 (gespiegeld)
Schaal: 1:100	formaat: A3	tekening naam: gevels	
Datum: 13-10-2025	Getekend: DN		