

Optie - schuifpui
 Optie - keuken verplaatsen


ZVA

Zeinstra Veerbeek Architecten
 info@zeinstraveerbeek.nl

**KWADJUKER
 PARK**
 PURMEREND

Project: Kwadijkerpark; Purmerend		project nummer: 0728	Type: Blok 11 en 12
Fase: Verkoop	Status: Definitief	tekening nummer: VK-A1-0200	Laurierwilg special (met kopgevelramen op de 1e en 2e verdieping en uitbouw) Type A1u Bouwnummer 320 (getekend) Bouwnummer 319 (gespiegeld)
Schaal: 1:50	formaat: A3	tekening naam: begane grond	
Datum: 13-10-2025	Getekend: DN		



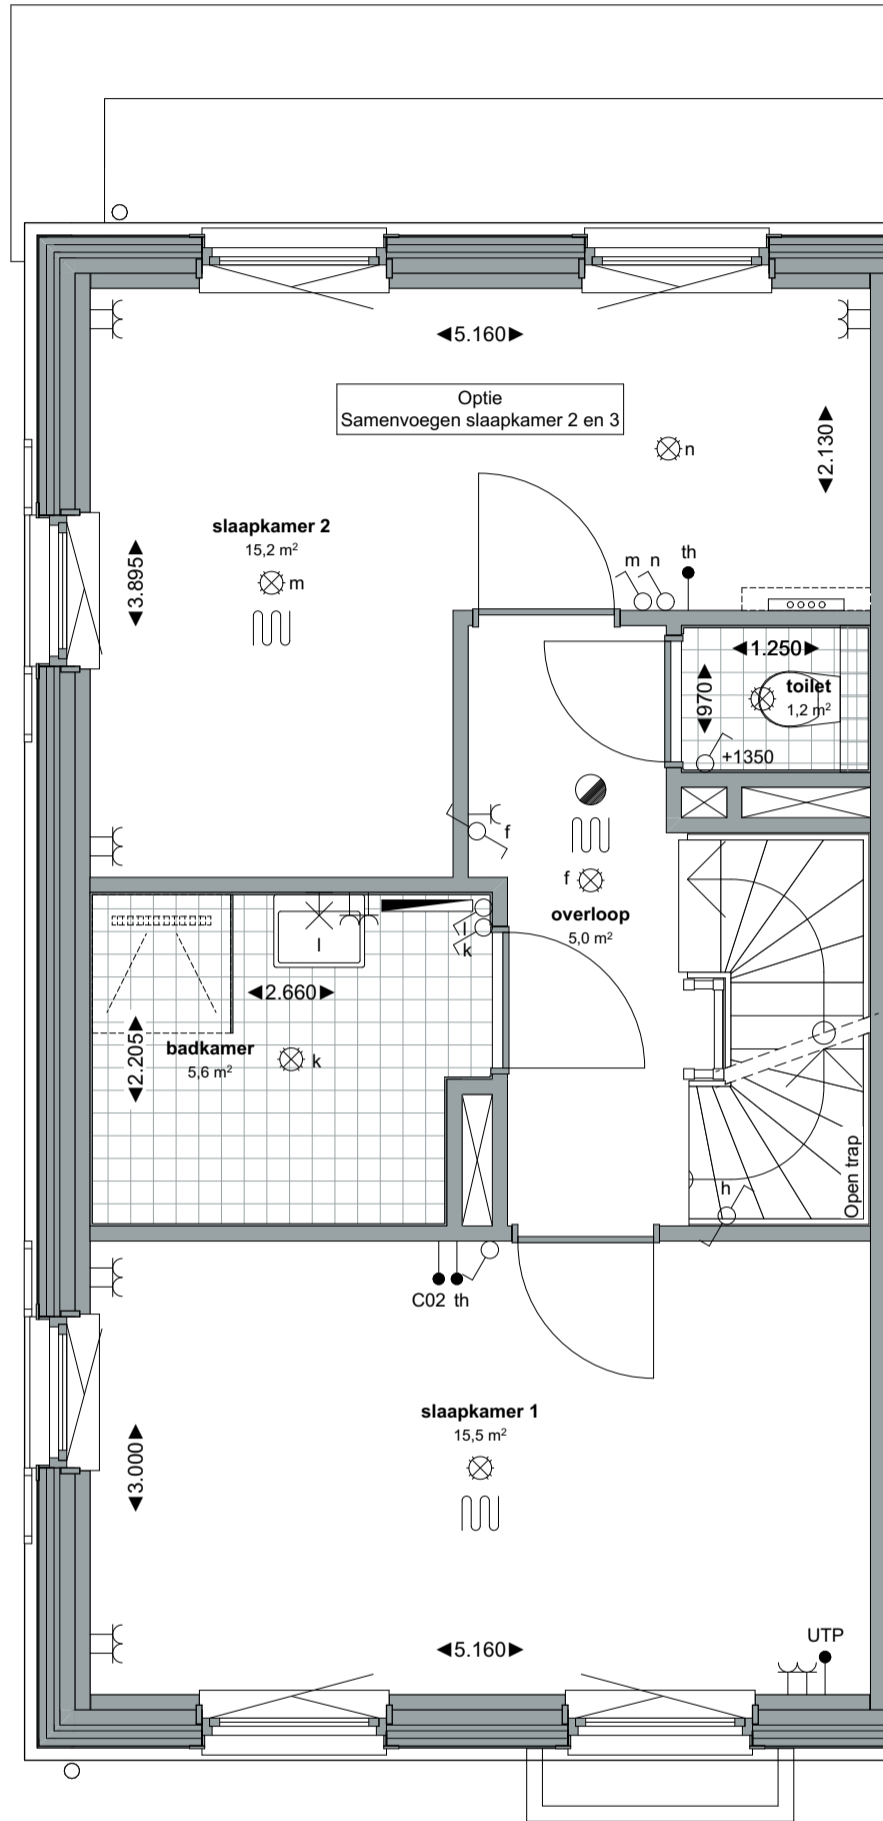

Optie - samenvoegen slaapkamer 2 en 3




Zeinstra Veerbeek Architecten
info@zeinstraveerbeek.nl

**KWADJUKER
PARK**
PURMEREND

Project: Kwadijkerpark; Purmerend		project nummer: 0728	Type: Blok 11 en 12
Fase: Verkoop	Status: Definitief	tekening nummer: VK-A1-0201	Laurierwilg special (met kopgevelramen op de 1e en 2e verdieping en uitbouw) Type A1u Bouwnummer 320 (getekend) Bouwnummer 319 (gespiegeld)
Schaal: 1:50	formaat: A3	tekening naam: eerste verdieping	
Datum: 13-10-2025	Getekend: DN		



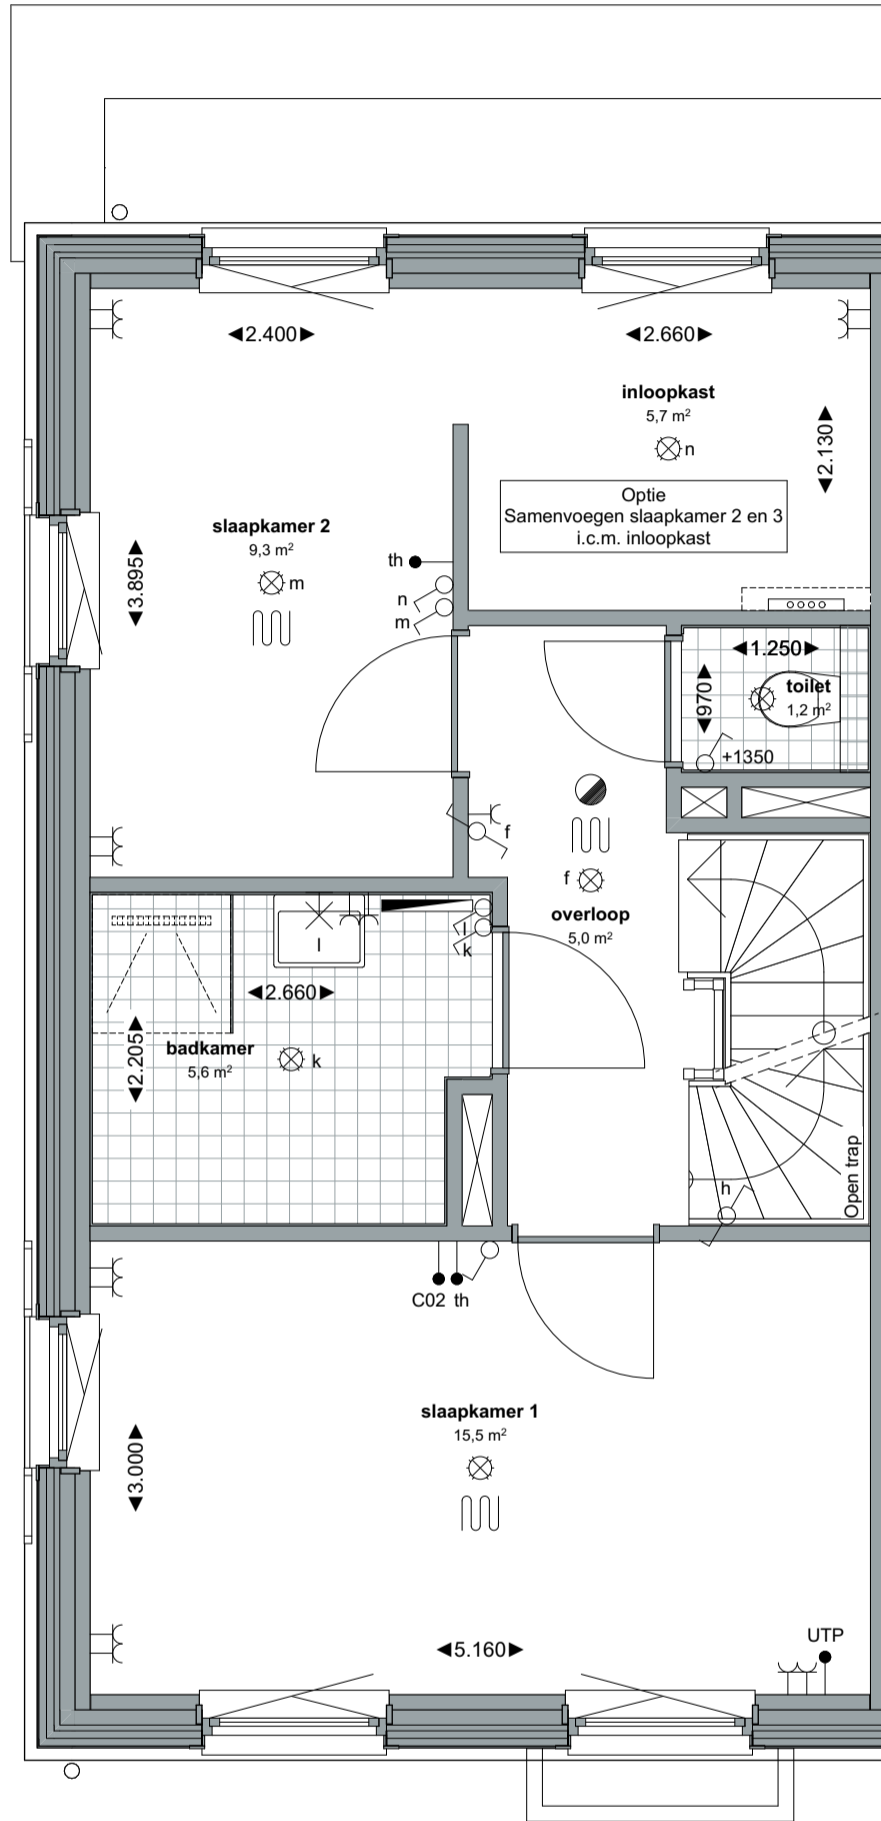

Optie - samenvoegen slaapkamer 2 en 3 i.c.m. inloopkast


ZVA

Zeinstra Veerbeek Architecten
info@zeinstraveerbeek.nl

**KWADJUKER
PARK**
PURMEREND

Project: Kwadijkerpark; Purmerend		project nummer: 0728	Type: Blok 11 en 12
Fase: Verkoop	Status: Definitief	tekening nummer: VK-A1-0202	Laurierwilg special (met koppevelramen op de 1e en 2e verdieping en uitbouw) Type A1u Bouwnummer 320 (getekend) Bouwnummer 319 (gespiegeld)
Schaal: 1:50	formaat: A3	tekening naam: eerste verdieping	
Datum: 13-10-2025	Getekend: DN		



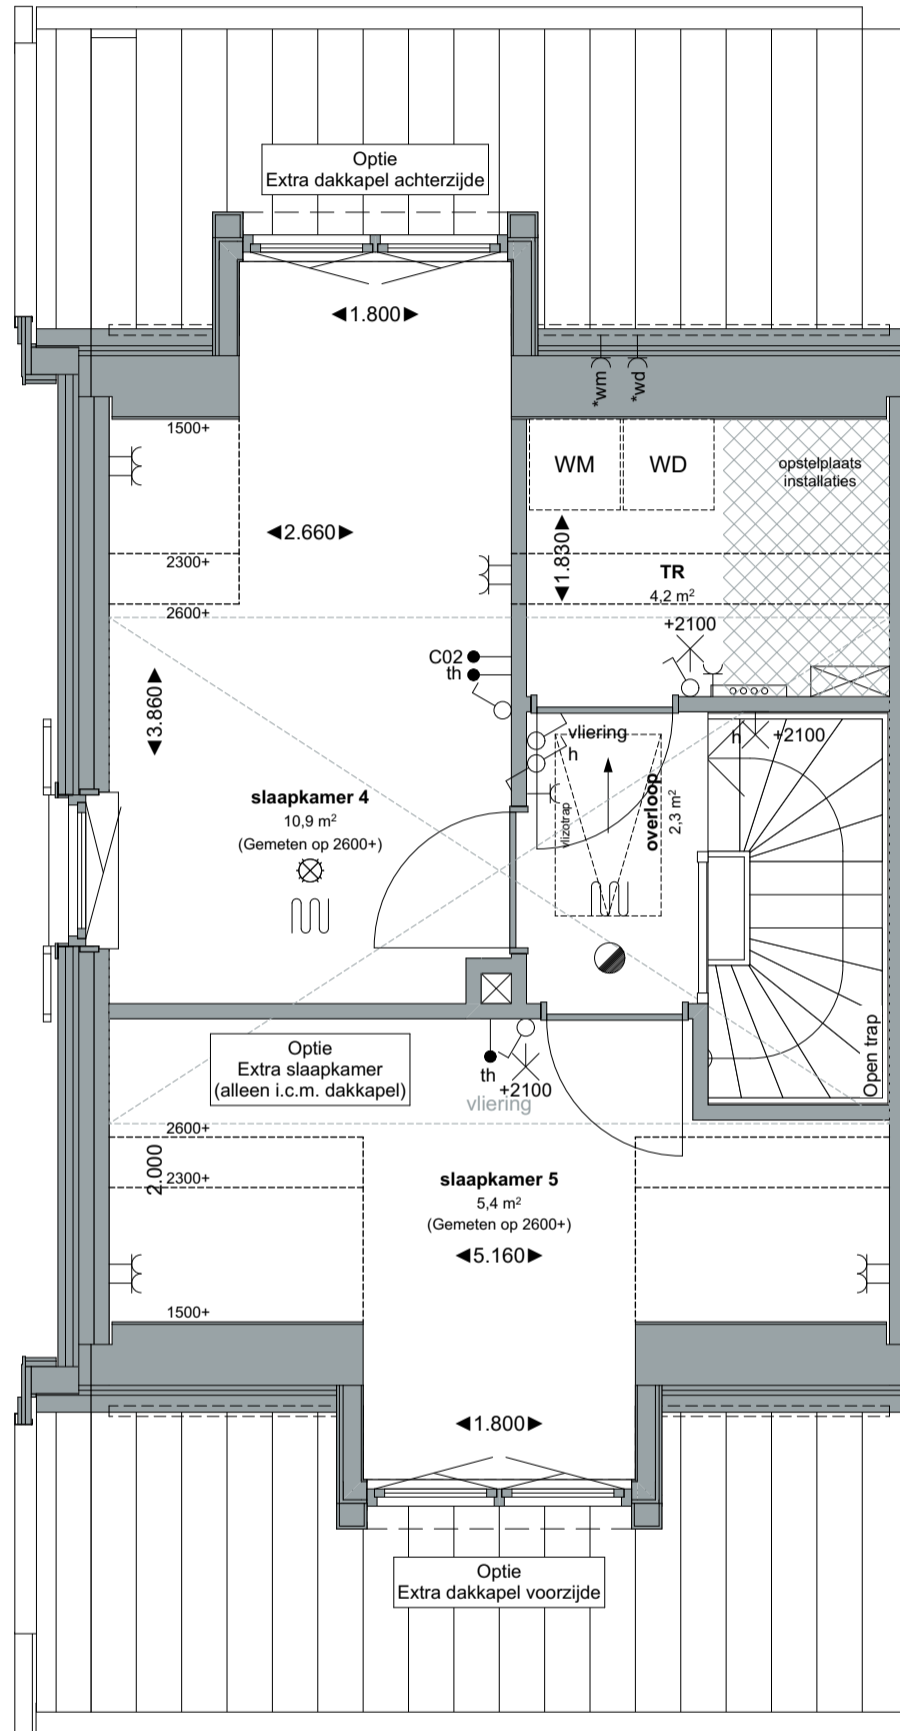

Optie - Extra dakkapel voorzijde
 Optie - Extra dakkapel achterzijde
 Optie - Extra slaapkamer (alleen i.c.m. dakkapel)




Zeinstra Veerbeek Architecten
 info@zeinstraveerbeek.nl

**KWADJUKER
 PARK**
 PURMEREND

Project: Kwadijkerpark; Purmerend		project nummer: 0728	Type: Blok 11 en 12
Fase: Verkoop	Status: Definitief	tekening nummer: VK-A1-0203	Laurierwilg special (met kopgevelramen op de 1e en 2e verdieping en uitbouw) Type A1u Bouwnummer 320 (getekend) Bouwnummer 319 (gespiegeld)
Schaal: 1:50	formaat: A3	tekening naam: tweede verdieping	
Datum: 13-10-2025	Getekend: DN		



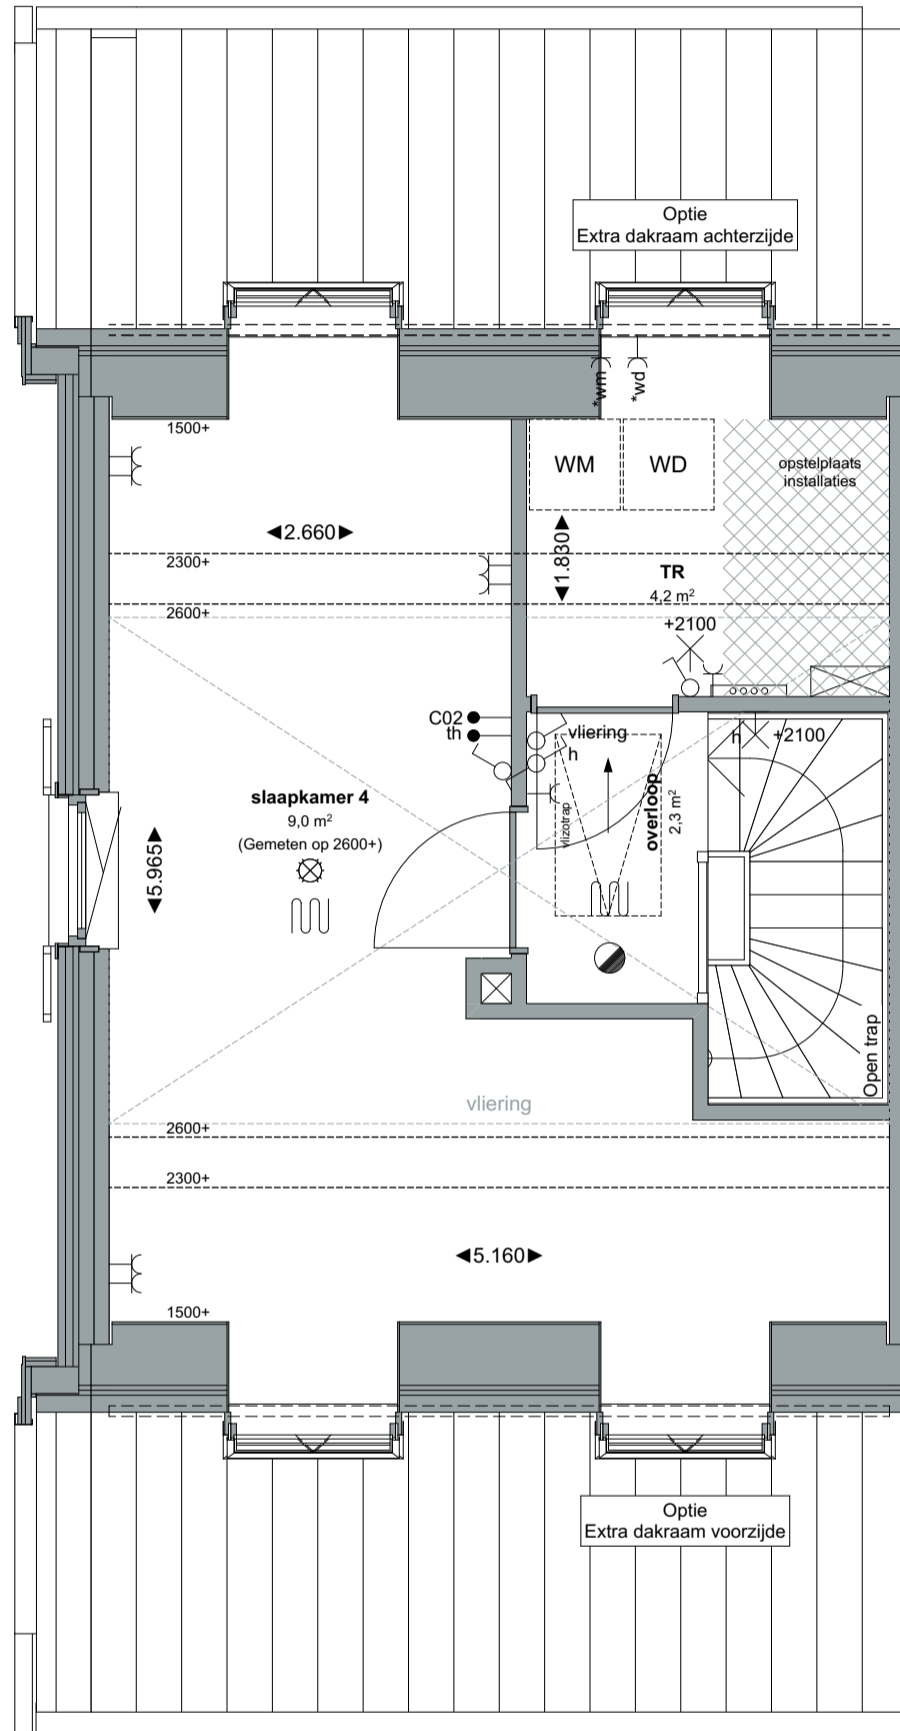


Optie - Extra dakraam voorzijde
 Optie - Extra dakraam achterzijde

ZVA

Zeinstra Veerbeek Architecten
 info@zeinstraveerbeek.nl


**KWADJUKER
 PARK**
 PURMEREND

Project: Kwadijkerpark; Purmerend		project nummer: 0728	Type: Blok 11 en 12	
Fase: Verkoop	Status: Definitief	tekening nummer: VK-A1-0204	Laurierwilg special (met kopgevelramen op de 1e en 2e verdieping en uitbouw) Type A1u Bouwnummer 320 (getekend) Bouwnummer 319 (gespiegeld)	
Schaal: 1:50	formaat: A3	tekening naam: tweede verdieping		
Datum: 13-10-2025	Getekend: DN			




Voorgevel

Achtergevel

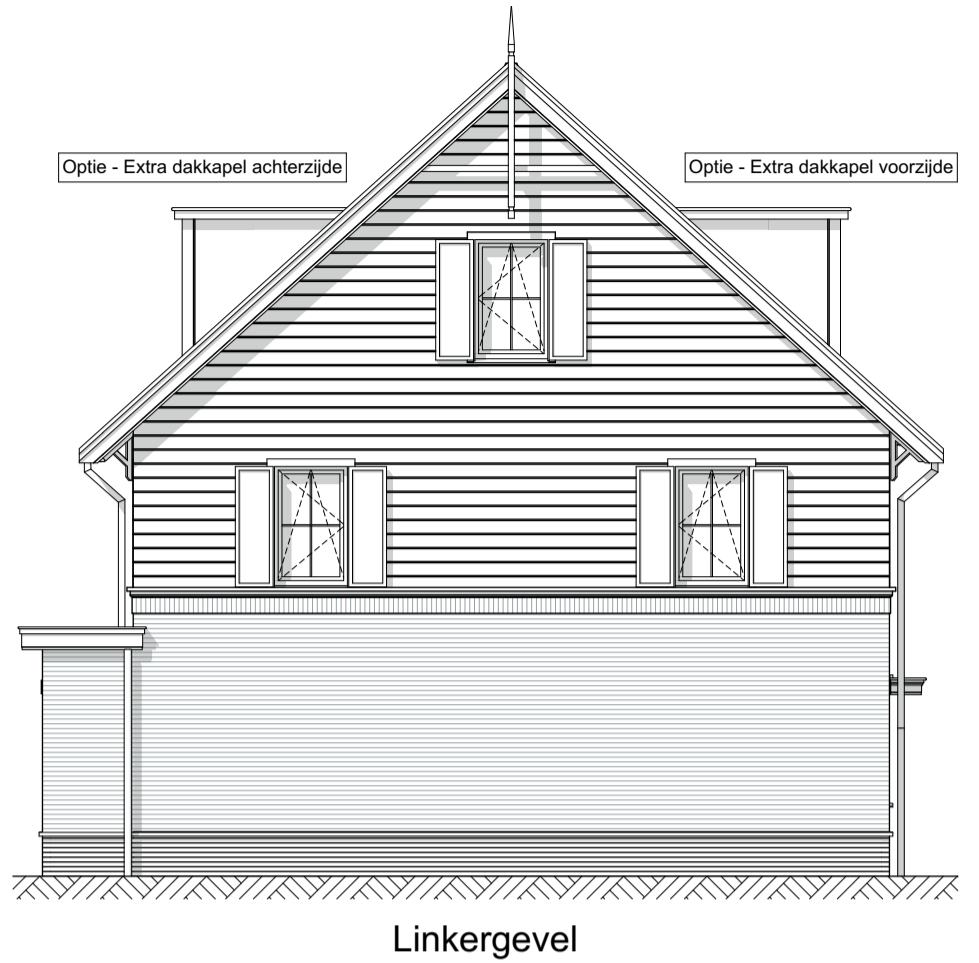


Linkergevel

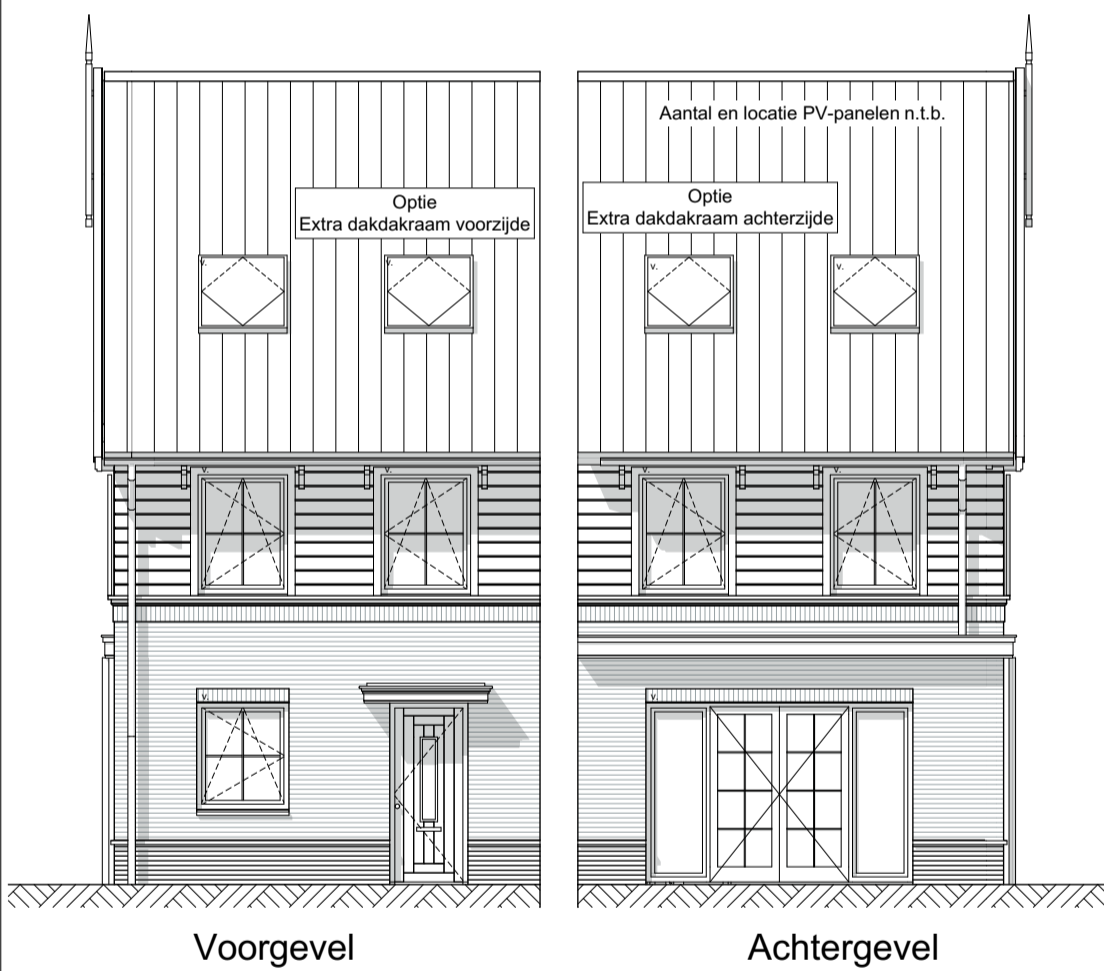

Voorgevel

Achtergevel

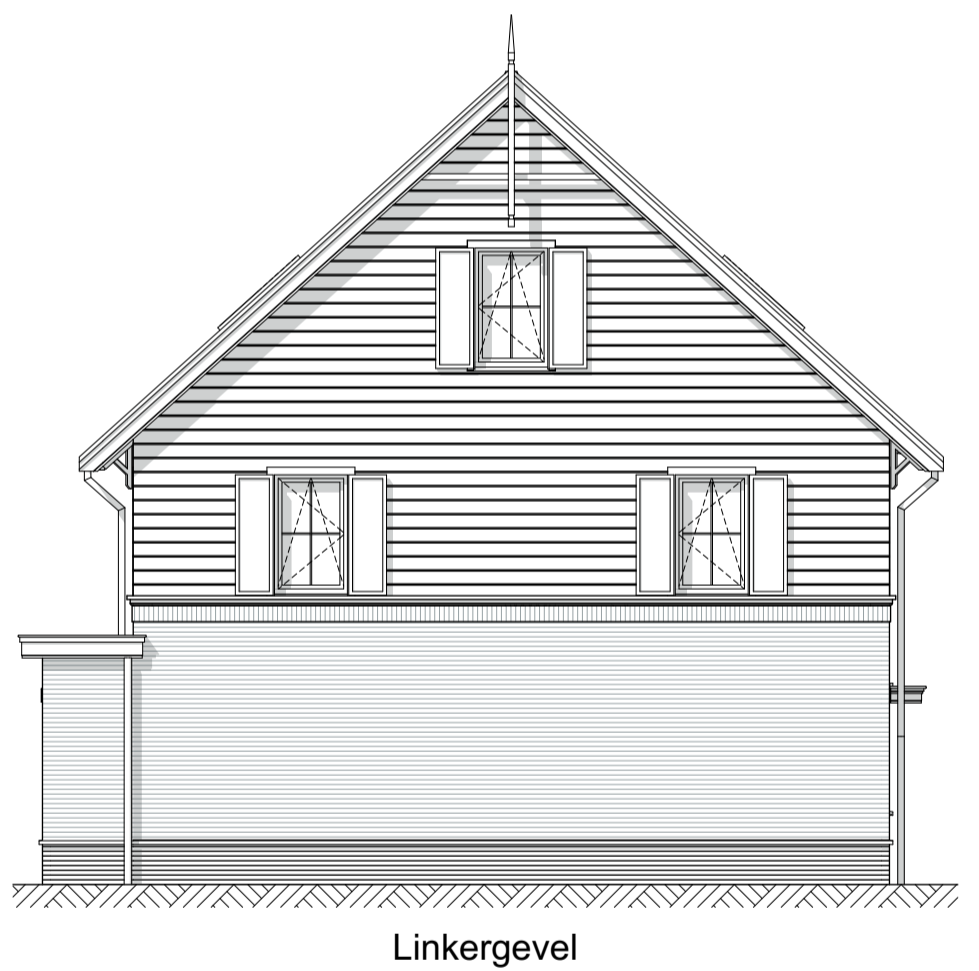

Linkergevel

- Optie - dubbele deuren
- Optie - extra dakkapel voorzijde
- Optie - extra dakkapel achterzijde
- Optie - extra dakraam voorzijde
- Optie - extra dakraam achterzijde

ZVA

Zeinstra Veerbeek Architecten
info@zeinstraveerbeek.nl

**KWADJUKER
PARK**
PURMEREND

Project: Kwadijkerpark; Purmerend		project nummer: 0728	Type: Blok 11 en 12
Fase: Verkoop	Status: Definitief	tekening nummer: VK-A1-0205	Laurierwilg special (met kopgevelramen op de 1e en 2e verdieping en uitbouw) Type A1u Bouwnummer 320 (getekend) Bouwnummer 319 (gespiegeld)
Schaal: 1:100	formaat: A3	tekening naam: gevels	
Datum: 13-10-2025	Getekend: DN		

