


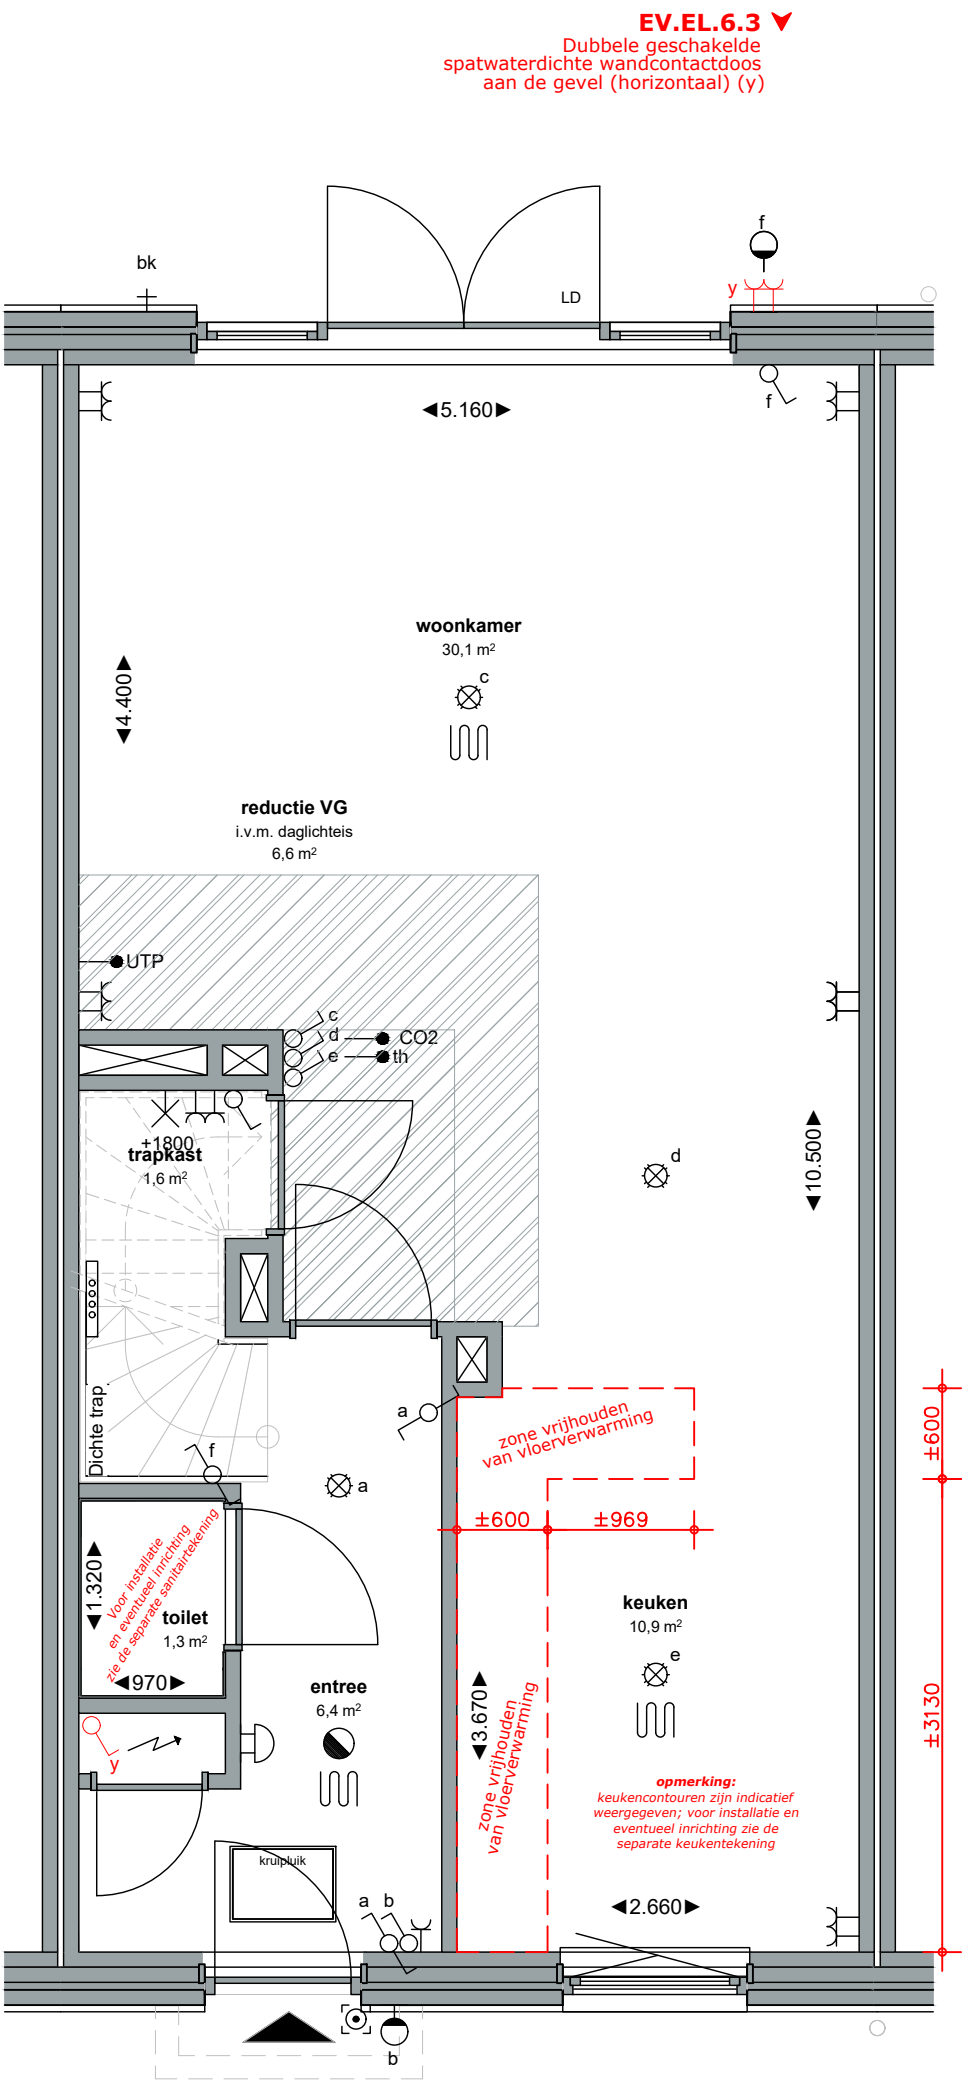

V0.IV0.488
Basisindeling begane grond

Deze tekening is een bijlage ter verduidelijking van de kopersoptielijst (meterkastlijst).

- opmerking:
- niet op schaal, uitsluitend bestemd voor koperskeuze!
 - maatvoering betreft circa maten en is indicatief
 - positie ventilatie punten is indicatief en nader te bepalen door een installateur

opdrachtgever



Bnr. 317

project

52 won. Kwadijkerpark fase 3 - Purmerend

onderwerp

woningtype Cusp
begane grond
koperopties

projectnr.

0728

tekeningnr.

V- 317-0

schaal

1:50 / A3

tekenaar


AK

style

style

(wijz)/datum

(-): 20-03-2026

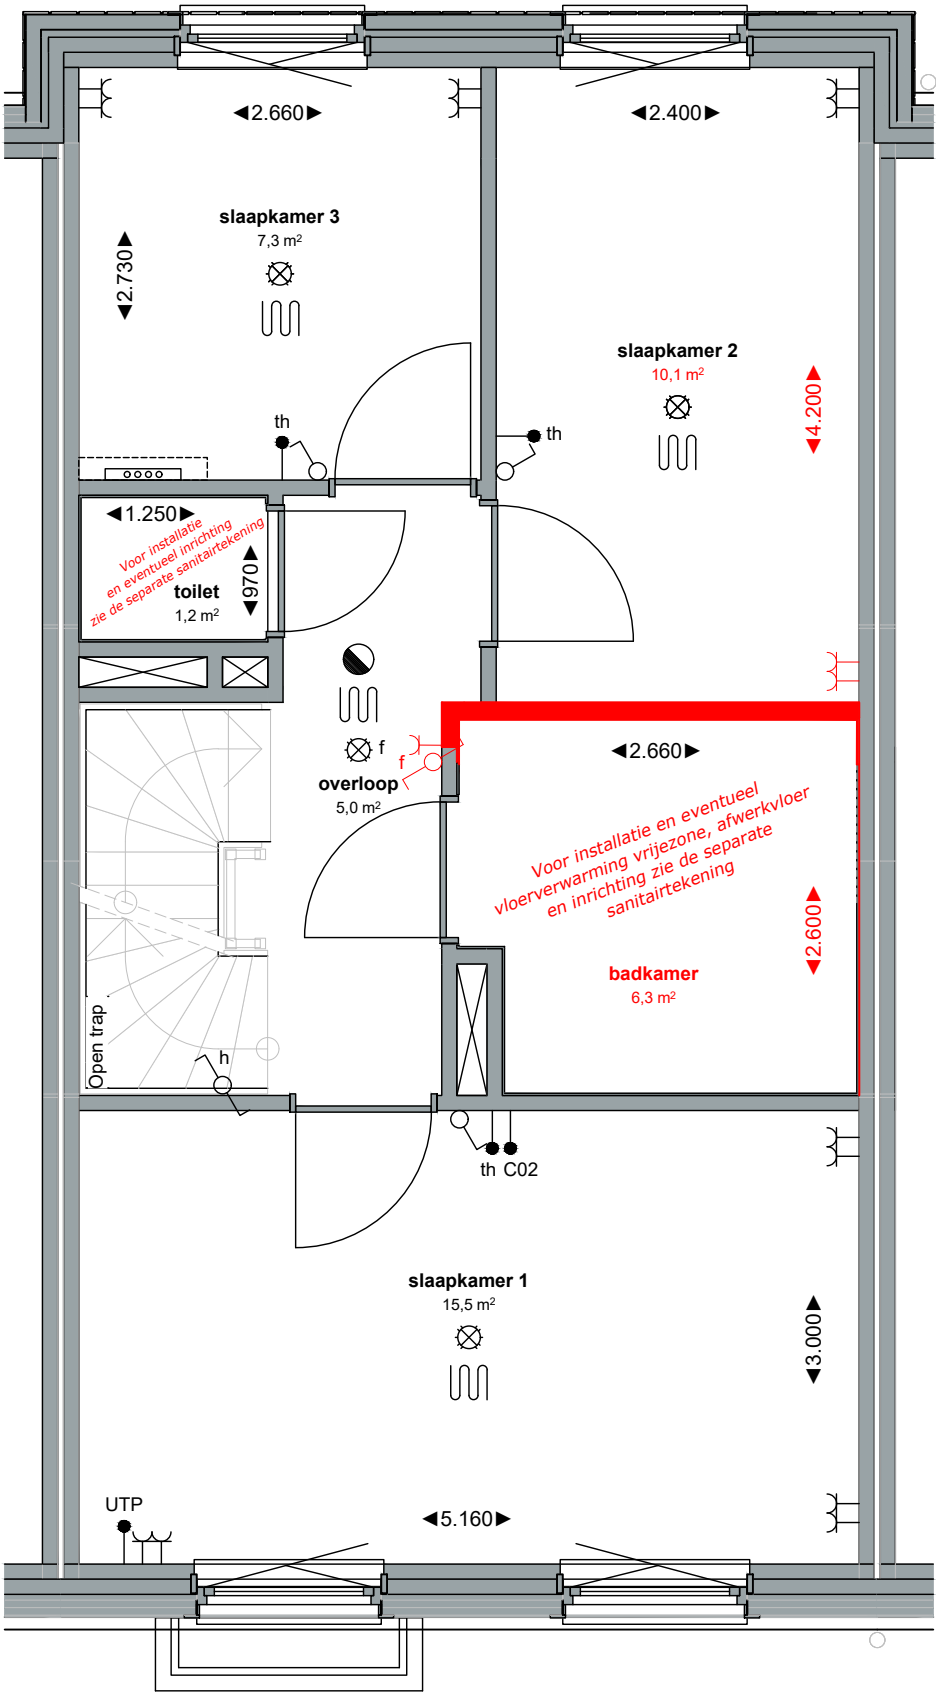

V1.IV1.368
Basisindeling 1e verdieping

Deze tekening is een bijlage ter verduidelijking van de kopersoptielijst (meterkastlijst).

- opmerking:
- niet op schaal, uitsluitend bestemd voor koperskeuze!
 - maatvoering betreft circa maten en is indicatief
 - positie ventilatie punten is indicatief en nader te bepalen door een installateur

opdrachtgever



Bnr. 317

project

52 won. Kwadijkerpark fase 3 - Purmerend

onderwerp

woningtype Cusp
1e verdieping
kopersopties

projectnr.

0728

tekeningnr.

V- 317-1

schaal

1:50 / A3

tekenaar


AK

style

style

(wijz)/datum

(-): 20-03-2026

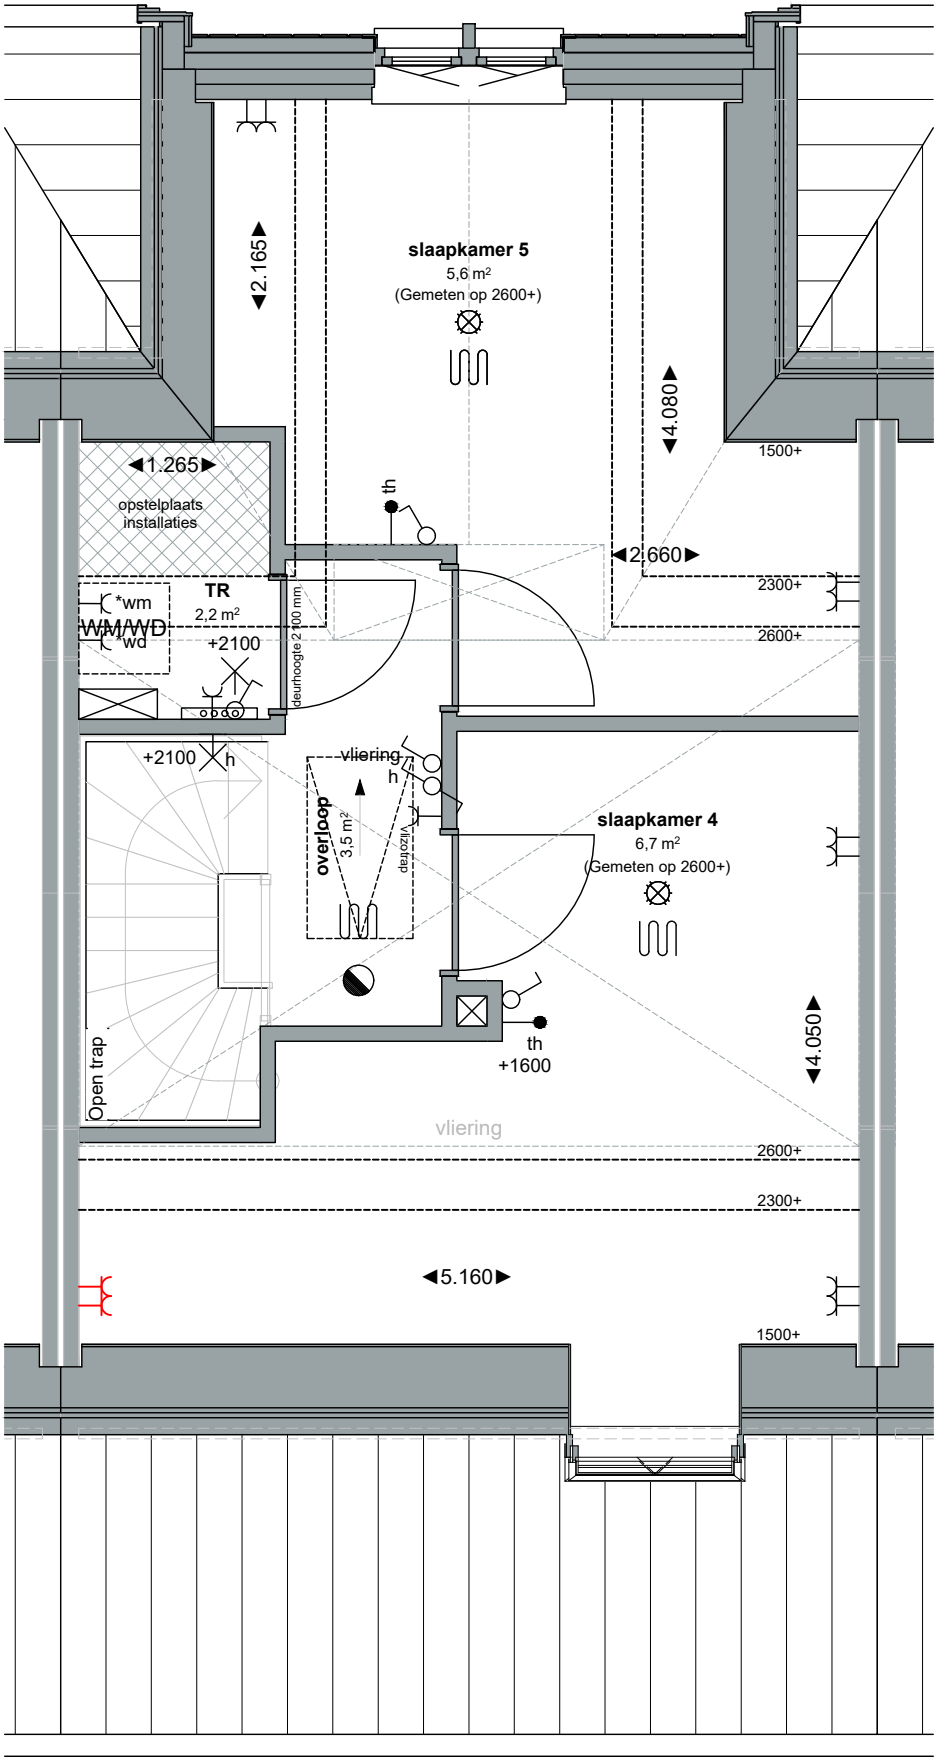

EV.EL.188 ➤
Dubbele wandcontactdoos
(horizontaal)

V2.IV2.629
Basisindeling 2e verdieping

Deze tekening is een bijlage ter verduidelijking van de kopersoptielijst (meterkastlijst).

- opmerking:
- niet op schaal, uitsluitend bestemd voor koperskeuze!
 - maatvoering betreft circa maten en is indicatief
 - positie ventilatie punten is indicatief en nader te bepalen door een installateur

opdrachtgever



Bnr. 317

project

52 won. Kwadijkerpark fase 3 - Purmerend

onderwerp

woningtype Cusp
2e verdieping
koperopties

projectnr.

0728

tekeningnr.

V- 317-2

schaal

1:50 / A3

tekenaar

AK

style

style

(wijz)/datum

(-): 20-03-2026