


▼ **EV.EL.6.3**
Dubbele geschakelde spatwaterdichte wandcontactdoos aan de gevel (horizontaal) (y)

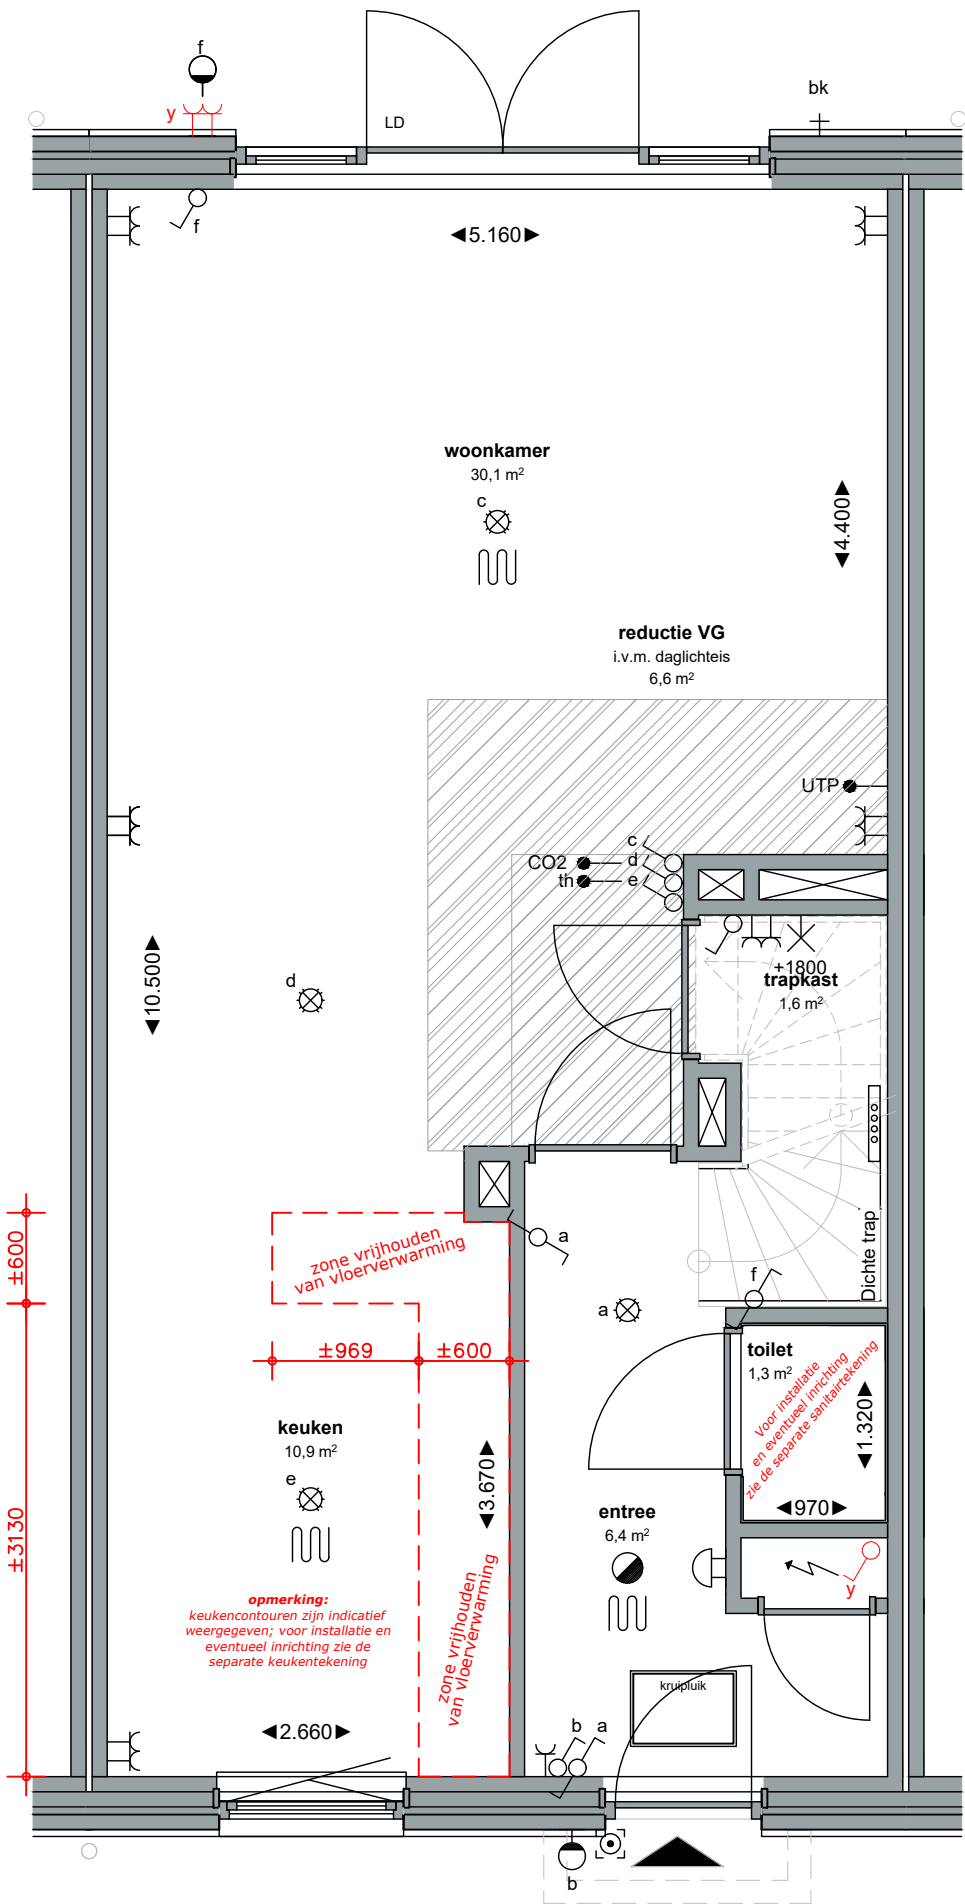

▼ **WK.KN.3320.71**
Basisposities elektrische installaties en leidingwerk ter plaatse van de opstelplaats van de keuken

◀ **WK.SN.8491**
Leidingwerk sanitair volgens basis

V0.IV0.488
Basisindeling begane grond

Deze tekening is een bijlage ter verduidelijking van de kopersoptielijst (meterkastlijst).

- opmerking:
- niet op schaal, uitsluitend bestemd voor koperskeuze!
 - maatvoering betreft circa maten en is indicatief
 - positie ventilatie punten is indicatief en nader te bepalen door een installateur

opdrachtgever



Bnr. 322

project

52 won. Kwadijkerpark fase 3 - Purmerend

onderwerp

woningtype Cu
begane grond
kopersopties

projectnr.

0728

tekeningnr.

V- 322-0

schaal

1:50 / A3

tekenaar


AK

style

style

(wijz)/datum

(-): 25-03-2026

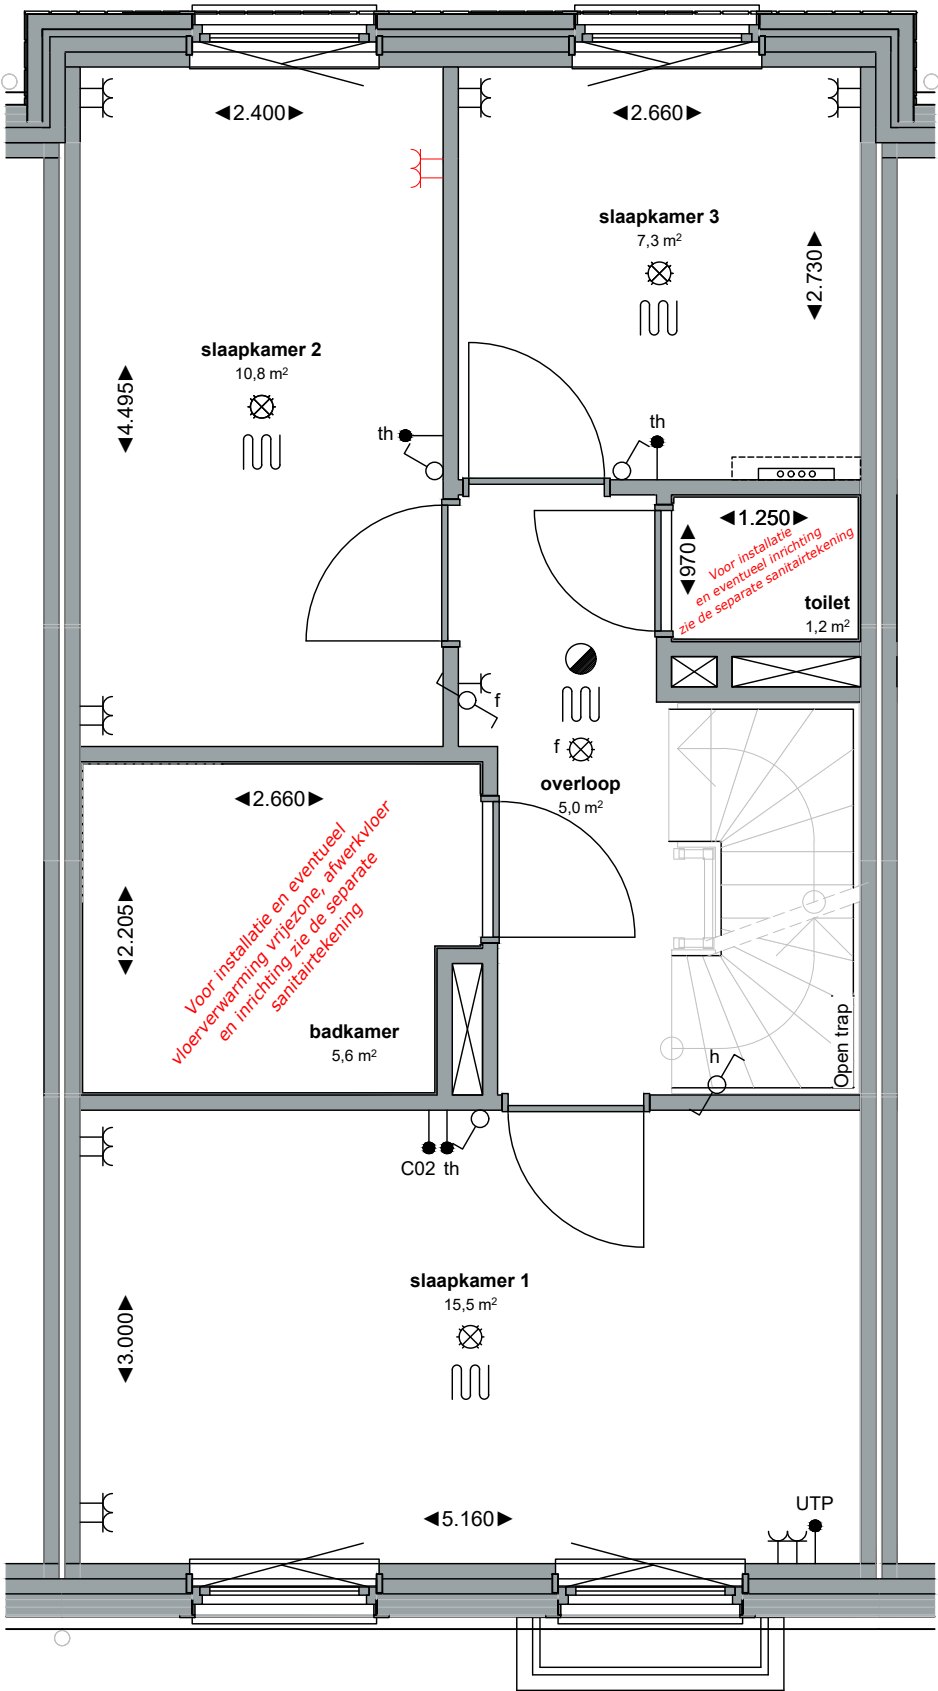

EV.EL.188 ➤
Dubbele wandcontactdoos
(horizontaal)

WK.SN.8491 ➤
Leidingwerk sanitair
volgens basis

V1.EO1.822.8 ➤
Wijzigen indeling
badkamer en toevoegen
wastafelaansluiting

◀ **WK.SN.8491**
Leidingwerk sanitair
volgens basis

V1.IV1.368
Basisindeling 1e verdieping

Deze tekening is een bijlage ter verduidelijking van de kopersoptielijst (meterkastlijst).

- opmerking:
- niet op schaal, uitsluitend bestemd voor koperskeuze!
 - maatvoering betreft circa maten en is indicatief
 - positie ventilatie punten is indicatief en nader te bepalen door een installateur

opdrachtgever



Bnr. 322

project

52 won. Kwadijkerpark fase 3 - Purmerend

onderwerp

woningtype Cu
1e verdieping
koperopties

projectnr.

0728

tekeningnr.

V- 322-1

schaal

1:50 / A3

tekenaar


AK

style

style

(wijz)/datum

(-): 25-03-2026

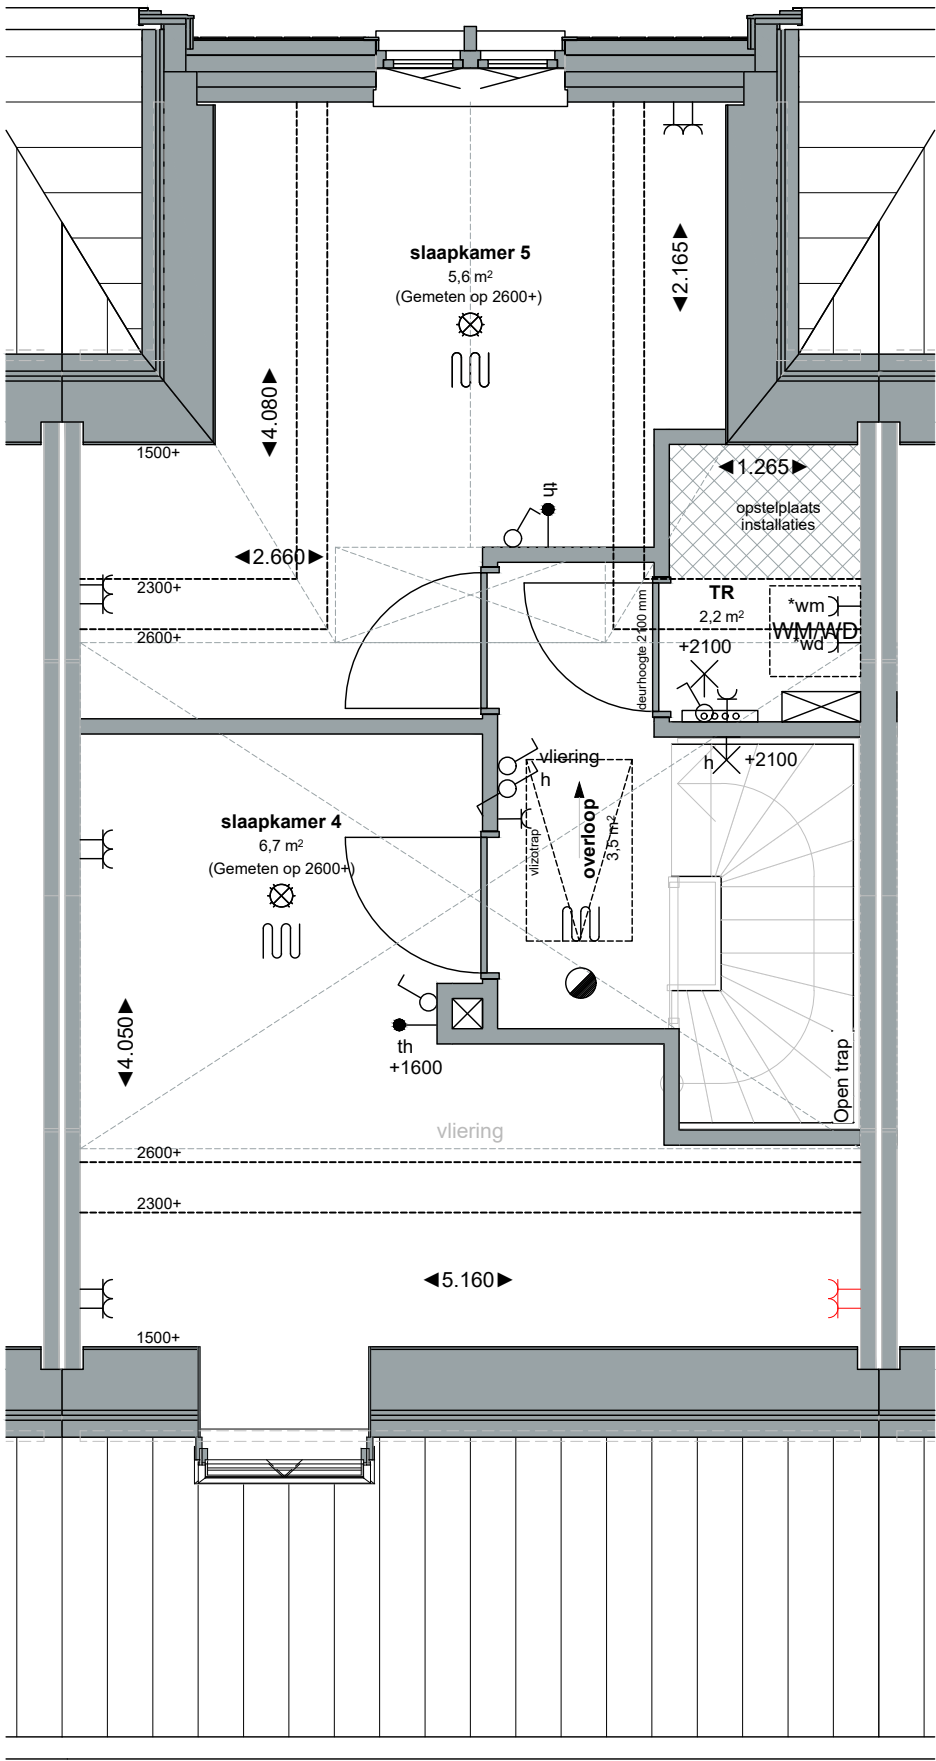

V2.IV2.629
Basisindeling 2e verdieping

Deze tekening is een bijlage ter verduidelijking van de kopersoptielijst (meterkastlijst).

- opmerking:
- niet op schaal, uitsluitend bestemd voor koperskeuze!
 - maatvoering betreft circa maten en is indicatief
 - positie ventilatie punten is indicatief en nader te bepalen door een installateur

opdrachtgever



Bnr. 322

project

52 won. Kwadijkerpark fase 3 - Purmerend

onderwerp

woningtype Cu
2e verdieping
koperopties

projectnr.

0728

tekeningnr.

V- 322-2

schaal

1:50 / A3

tekenaar

AK

style

style

(wijz)/datum

(-): 25-03-2026

