

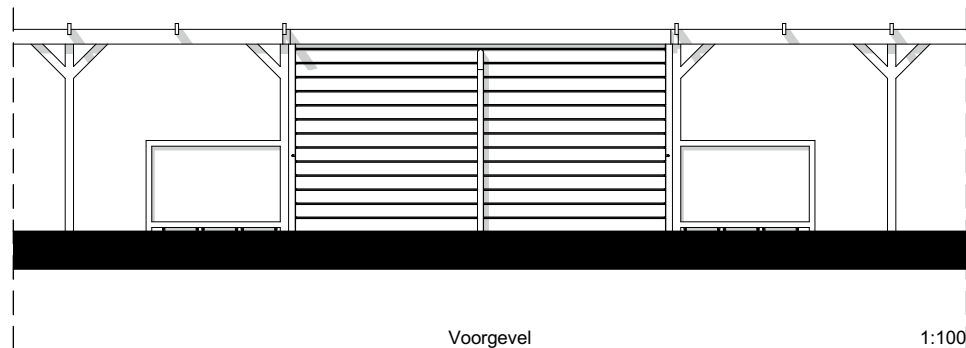
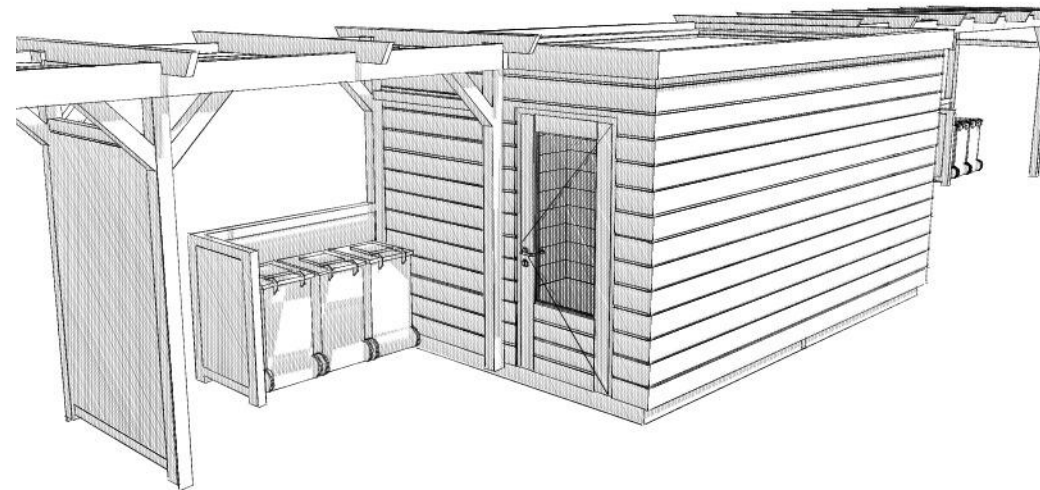
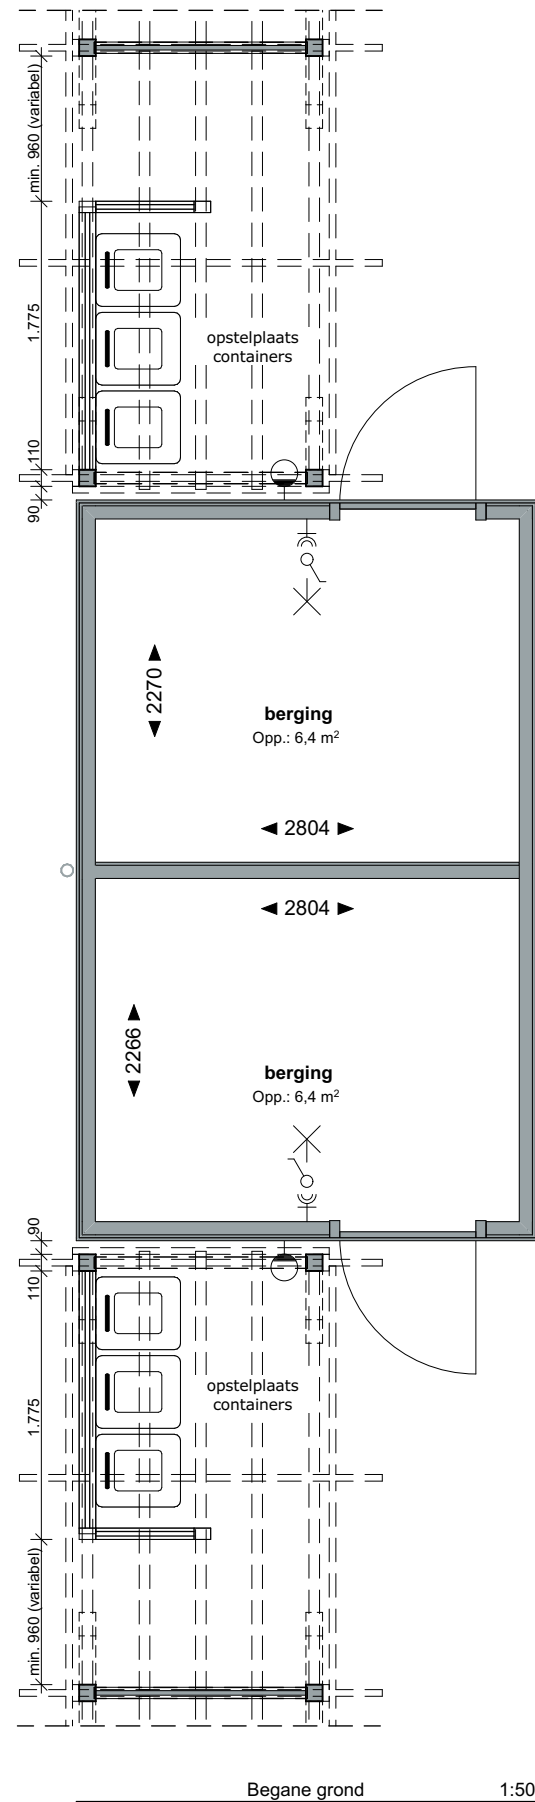
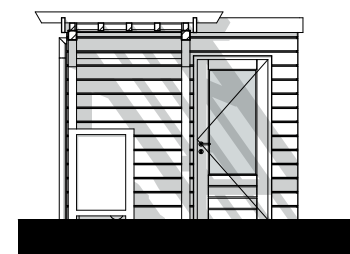


Linkergevel 1:100

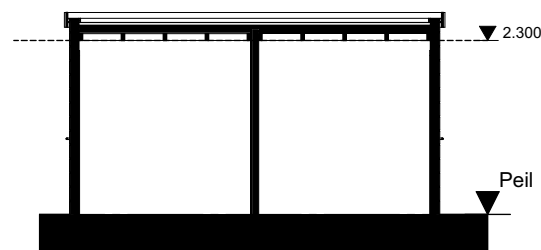

Rechtergevel 1:100

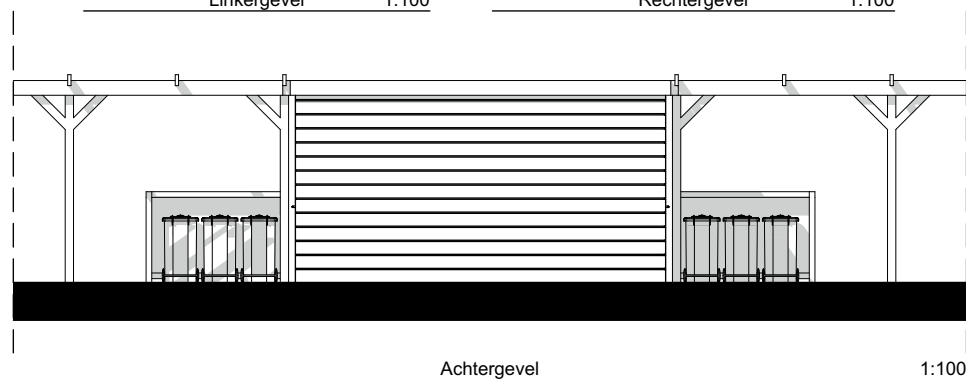

Doorsnede A-A 1:100

ZVA

Zeinstra Veerbeek Architecten

info@zeinstraveerbeek.nl

KWADIJKER PARK

PURMEREND

Project:
Kwadijkerpark; Purmerend

Fase:
Verkooptekeningen

Schaal:
1:100, 1:50

formaat:
A3

Datum:
09-10-2025

project nummer:
0728

tekening nummer:
VK-1001

tekening naam:
Berging dubbel met pergola

Type:
Berging dubbel

Getekend:
DN

