


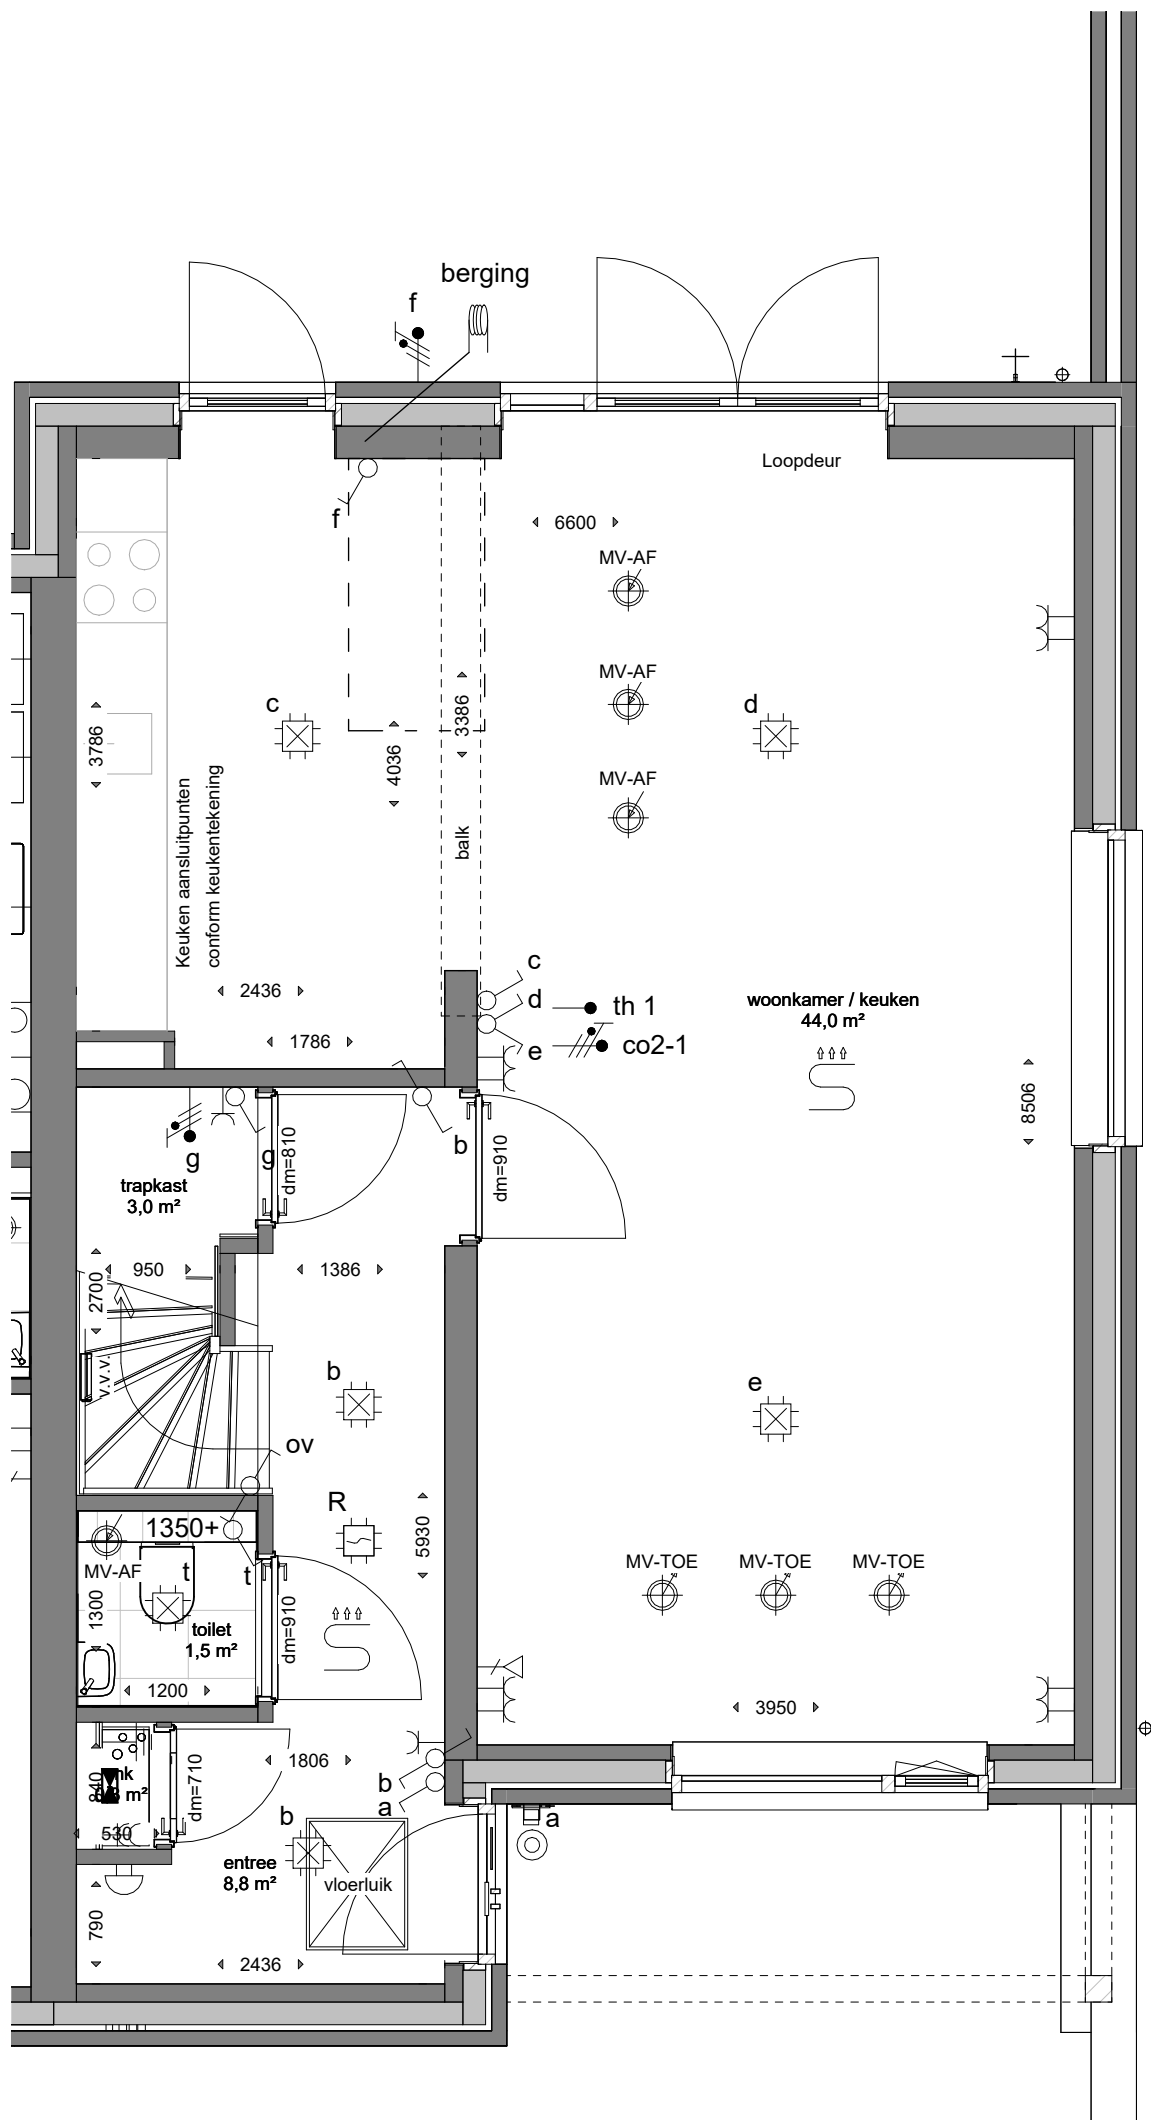

Begane Grond type E BNR 24

gewijzigd:

- a.
- b.
- c.
- d.
- e.
- f.

project:

Verkooptekening
voor de bouw van 24 woningen
Hero van Breda - Heritage fase 3B


opdrachtgever:

Ontw. comb Heldenpark CV
Ptolemaeuslaan 80
3528 BP Utrecht

Pater van den Elsenlaan 29
5462 GG Veghel
Tel. 0413-31 44 44

info@vanemmerikbv.nl
www.vanemmerikbv.nl

©copyright

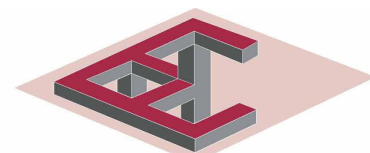

VAN EMMERIK & VANDER WEIDE B.V.
bouw- en adviesbureau

getekend: R.C.

datum: 02-07-2026


proj.leider: Dhr. G. van Rooij

dossiernr.:

schaal: 1 : 50 formaat: A3

E26003

VK.24.00

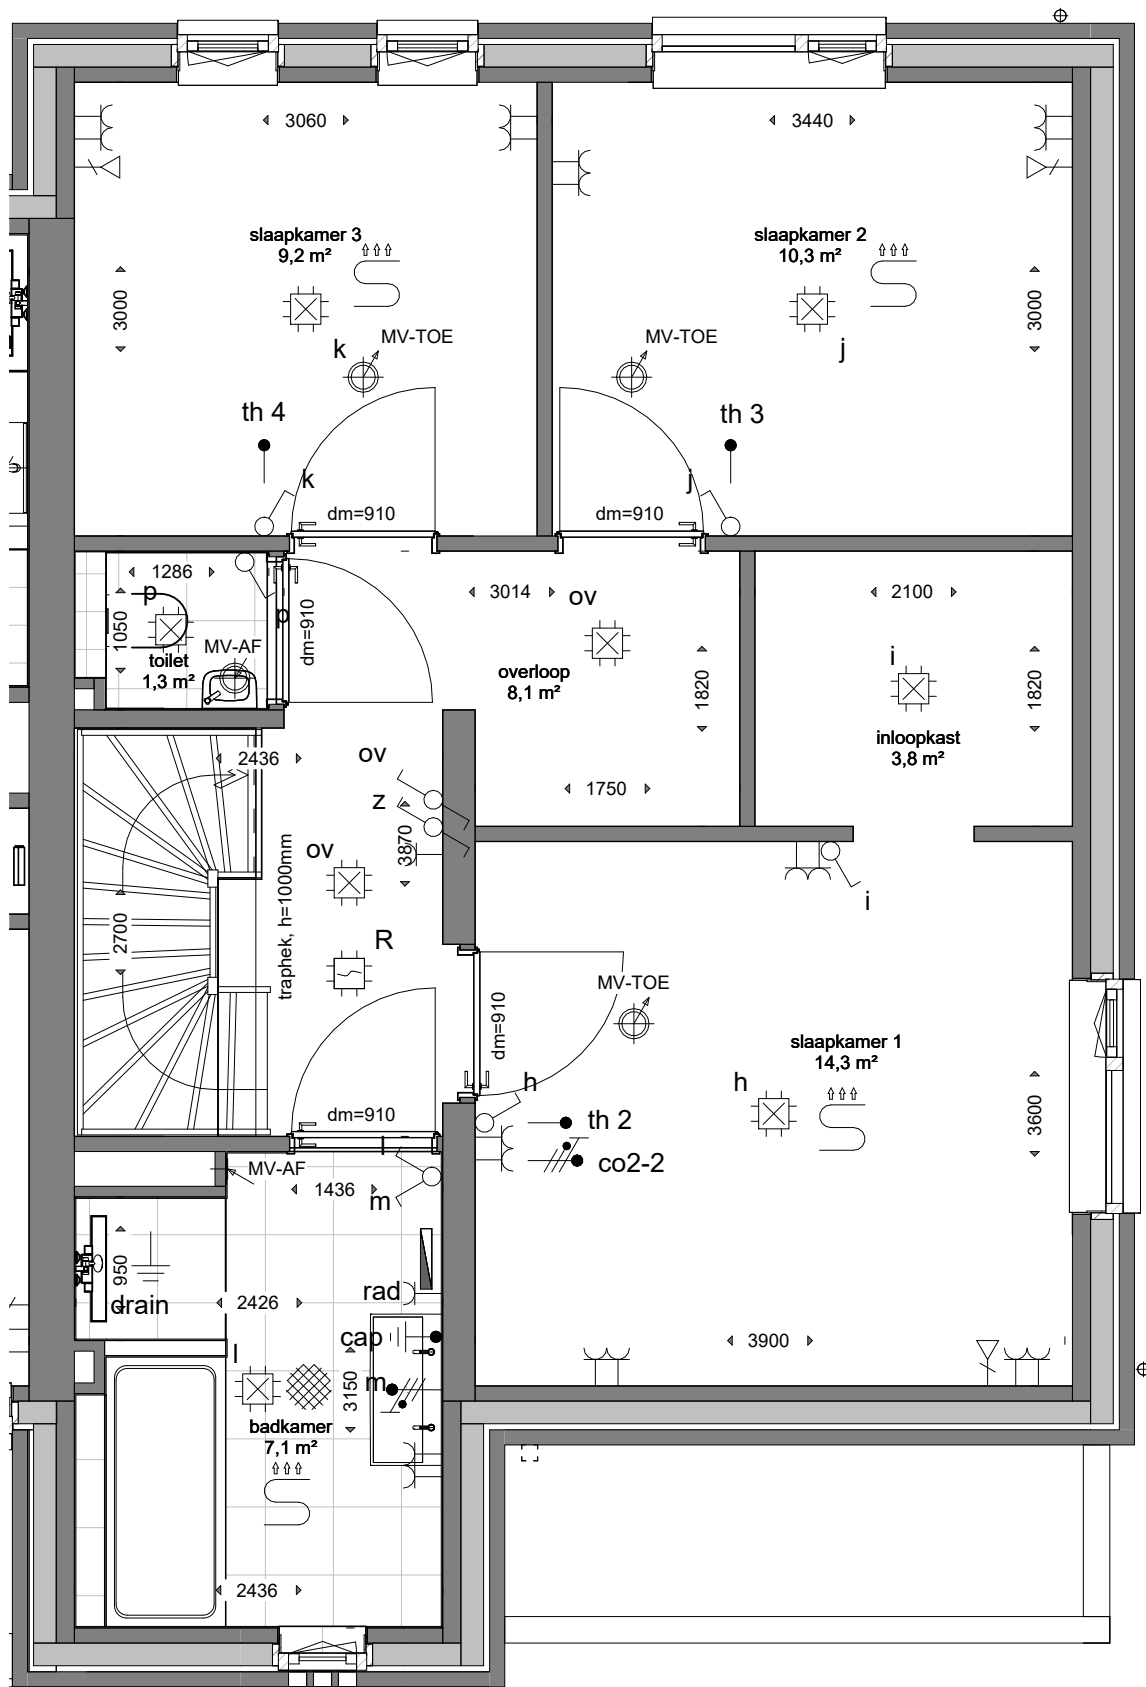

1e verdieping type E BNR 24

gewijzigd:

- a.
- b.
- c.
- d.
- e.
- f.


project:

Verkooptekening
voor de bouw van 24 woningen
Hero van Breda - Heritage fase 3B

Pater van den Elsenlaan 29
5462 GG Veghel
Tel. 0413-31 44 44

info@vanemmerikbv.nl
www.vanemmerikbv.nl

©copyright

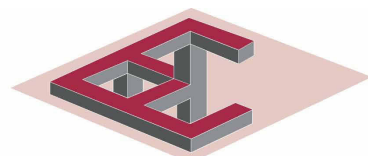

VAN EMMERIK & VANDER WEIDE B.V.
bouw- en adviesbureau

opdrachtgever:

Ontw. comb Heldenpark CV
Ptolemaeuslaan 80
3528 BP Utrecht

getekend: R.C.

datum: 02-07-2026


proj.leider: Dhr. G. van Rooij

dossiernr.:


schaal: 1 : 50 formaat: A3

E26003

VK.24.01

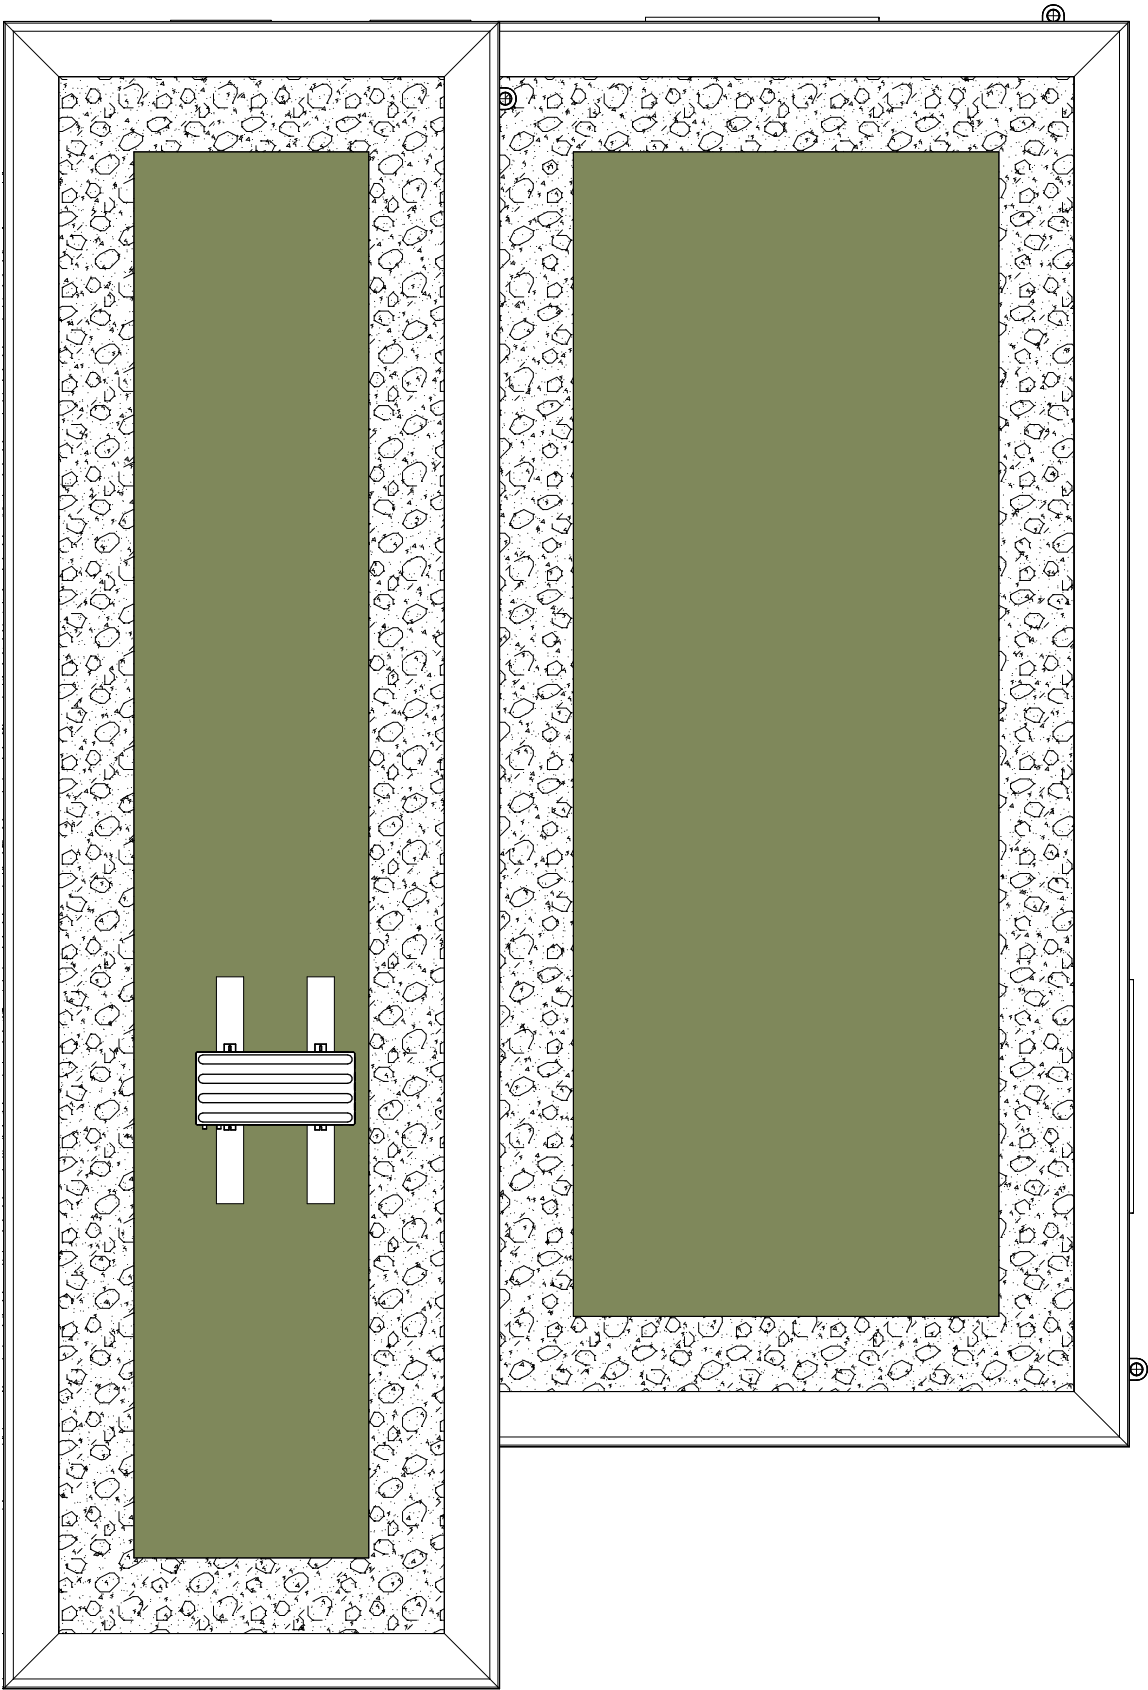

Dakvloer type E BNR 24

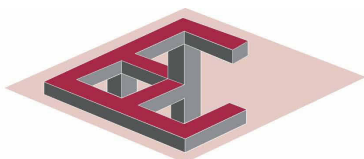gewijzigd:	project:	opdrachtgever:
a.	Verkooptekening	Ontw. comb Heldenpark CV
b.	voor de bouw van 24 woningen	Ptolemaeuslaan 80
	Hero van Breda - Heritage fase 3B	3528 BP Utrecht
c.		getekend: R.C.
d.	Pater van den Elsenlaan 29	datum: 02-07-2026
	5462 GG Veghel	proj.leider: Dhr. G. van Rooij
e.	Tel. 0413-31 44 44	dossiernr.:
	info@vanemmerikbv.nl	schaal: 1 : 50 formaat: A3
f.	www.vanemmerikbv.nl	
		VK.24.03
		E26003
	VAN EMMERIK & VANDER WEIDE B.V.	
	bouw- en adviesbureau	