


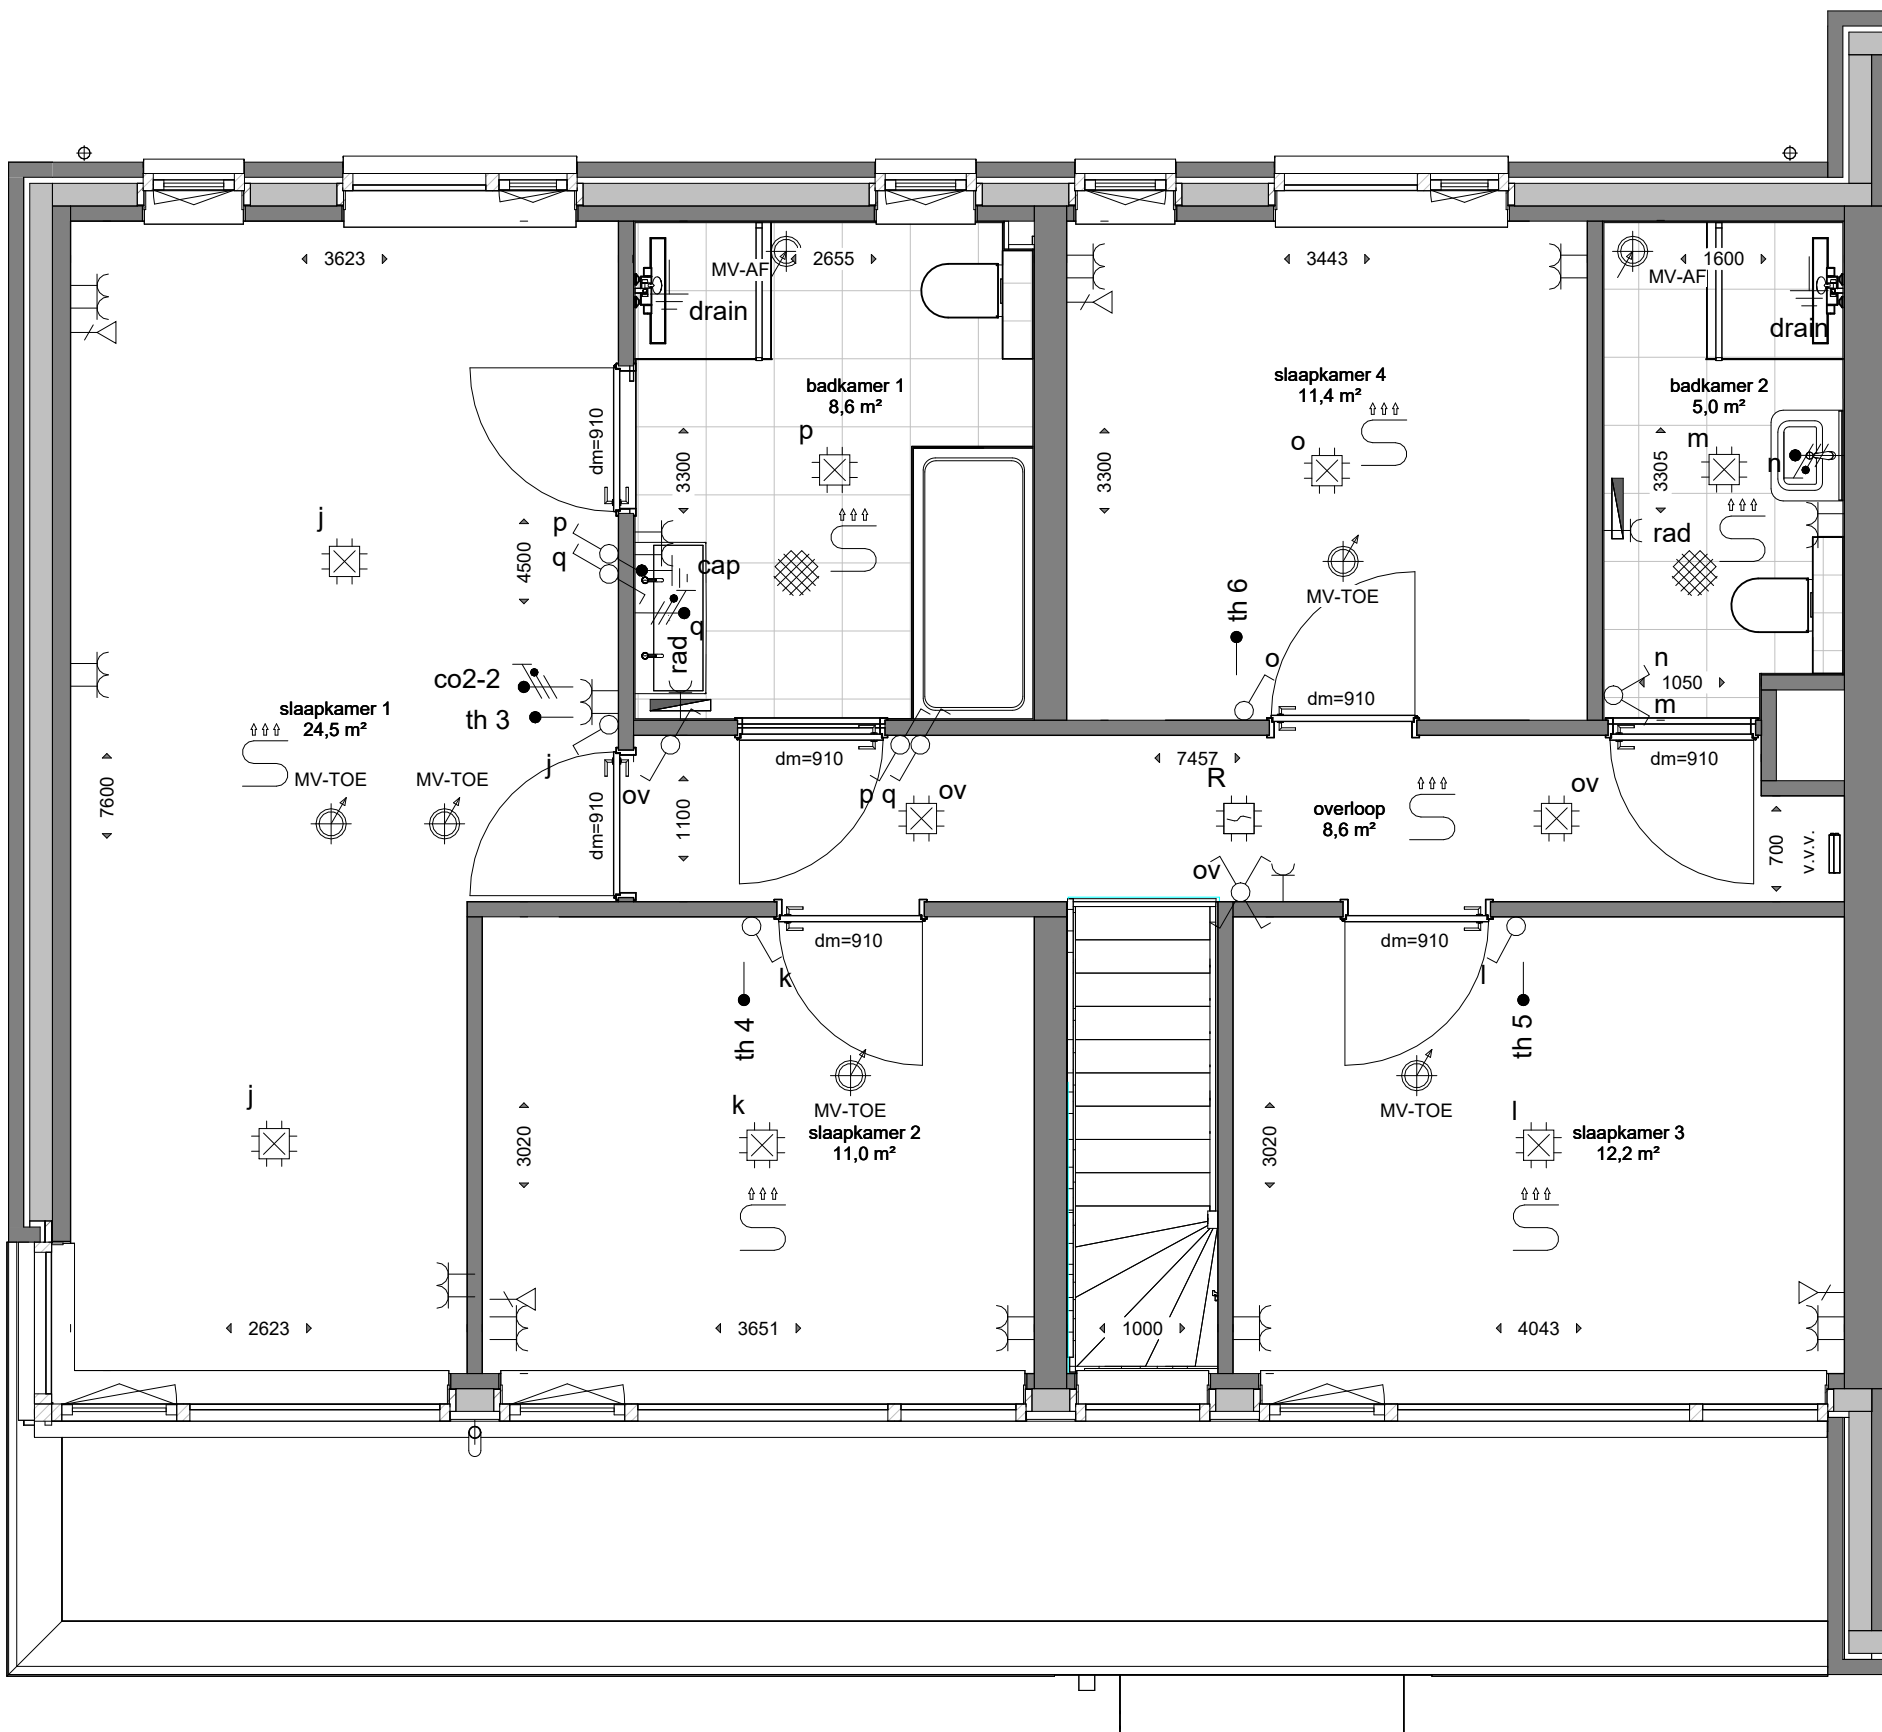

1e verdieping type D BNR 23

gewijzigd:

- a.
- b.
- c.
- d.
- e.
- f.

project:

Verkooptekening
voor de bouw van 24 woningen
Hero van Breda - Heritage fase 3B


opdrachtgever:

Ontw. comb Heldenpark CV
Ptolemaeuslaan 80
3528 BP Utrecht

Pater van den Elsenlaan 29
5462 GG Veghel
Tel. 0413-31 44 44

info@vanemmerikbv.nl
www.vanemmerikbv.nl

©copyright

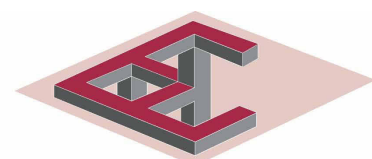

VAN EMMERIK & VANDER WEIDE B.V.
bouw- en adviesbureau

getekend: R.C.

datum: 02-07-2026


proj.leider: Dhr. G. van Rooij

dossiernr.:


schaal: 1 : 50 formaat: A3

E26003

VK.23.01

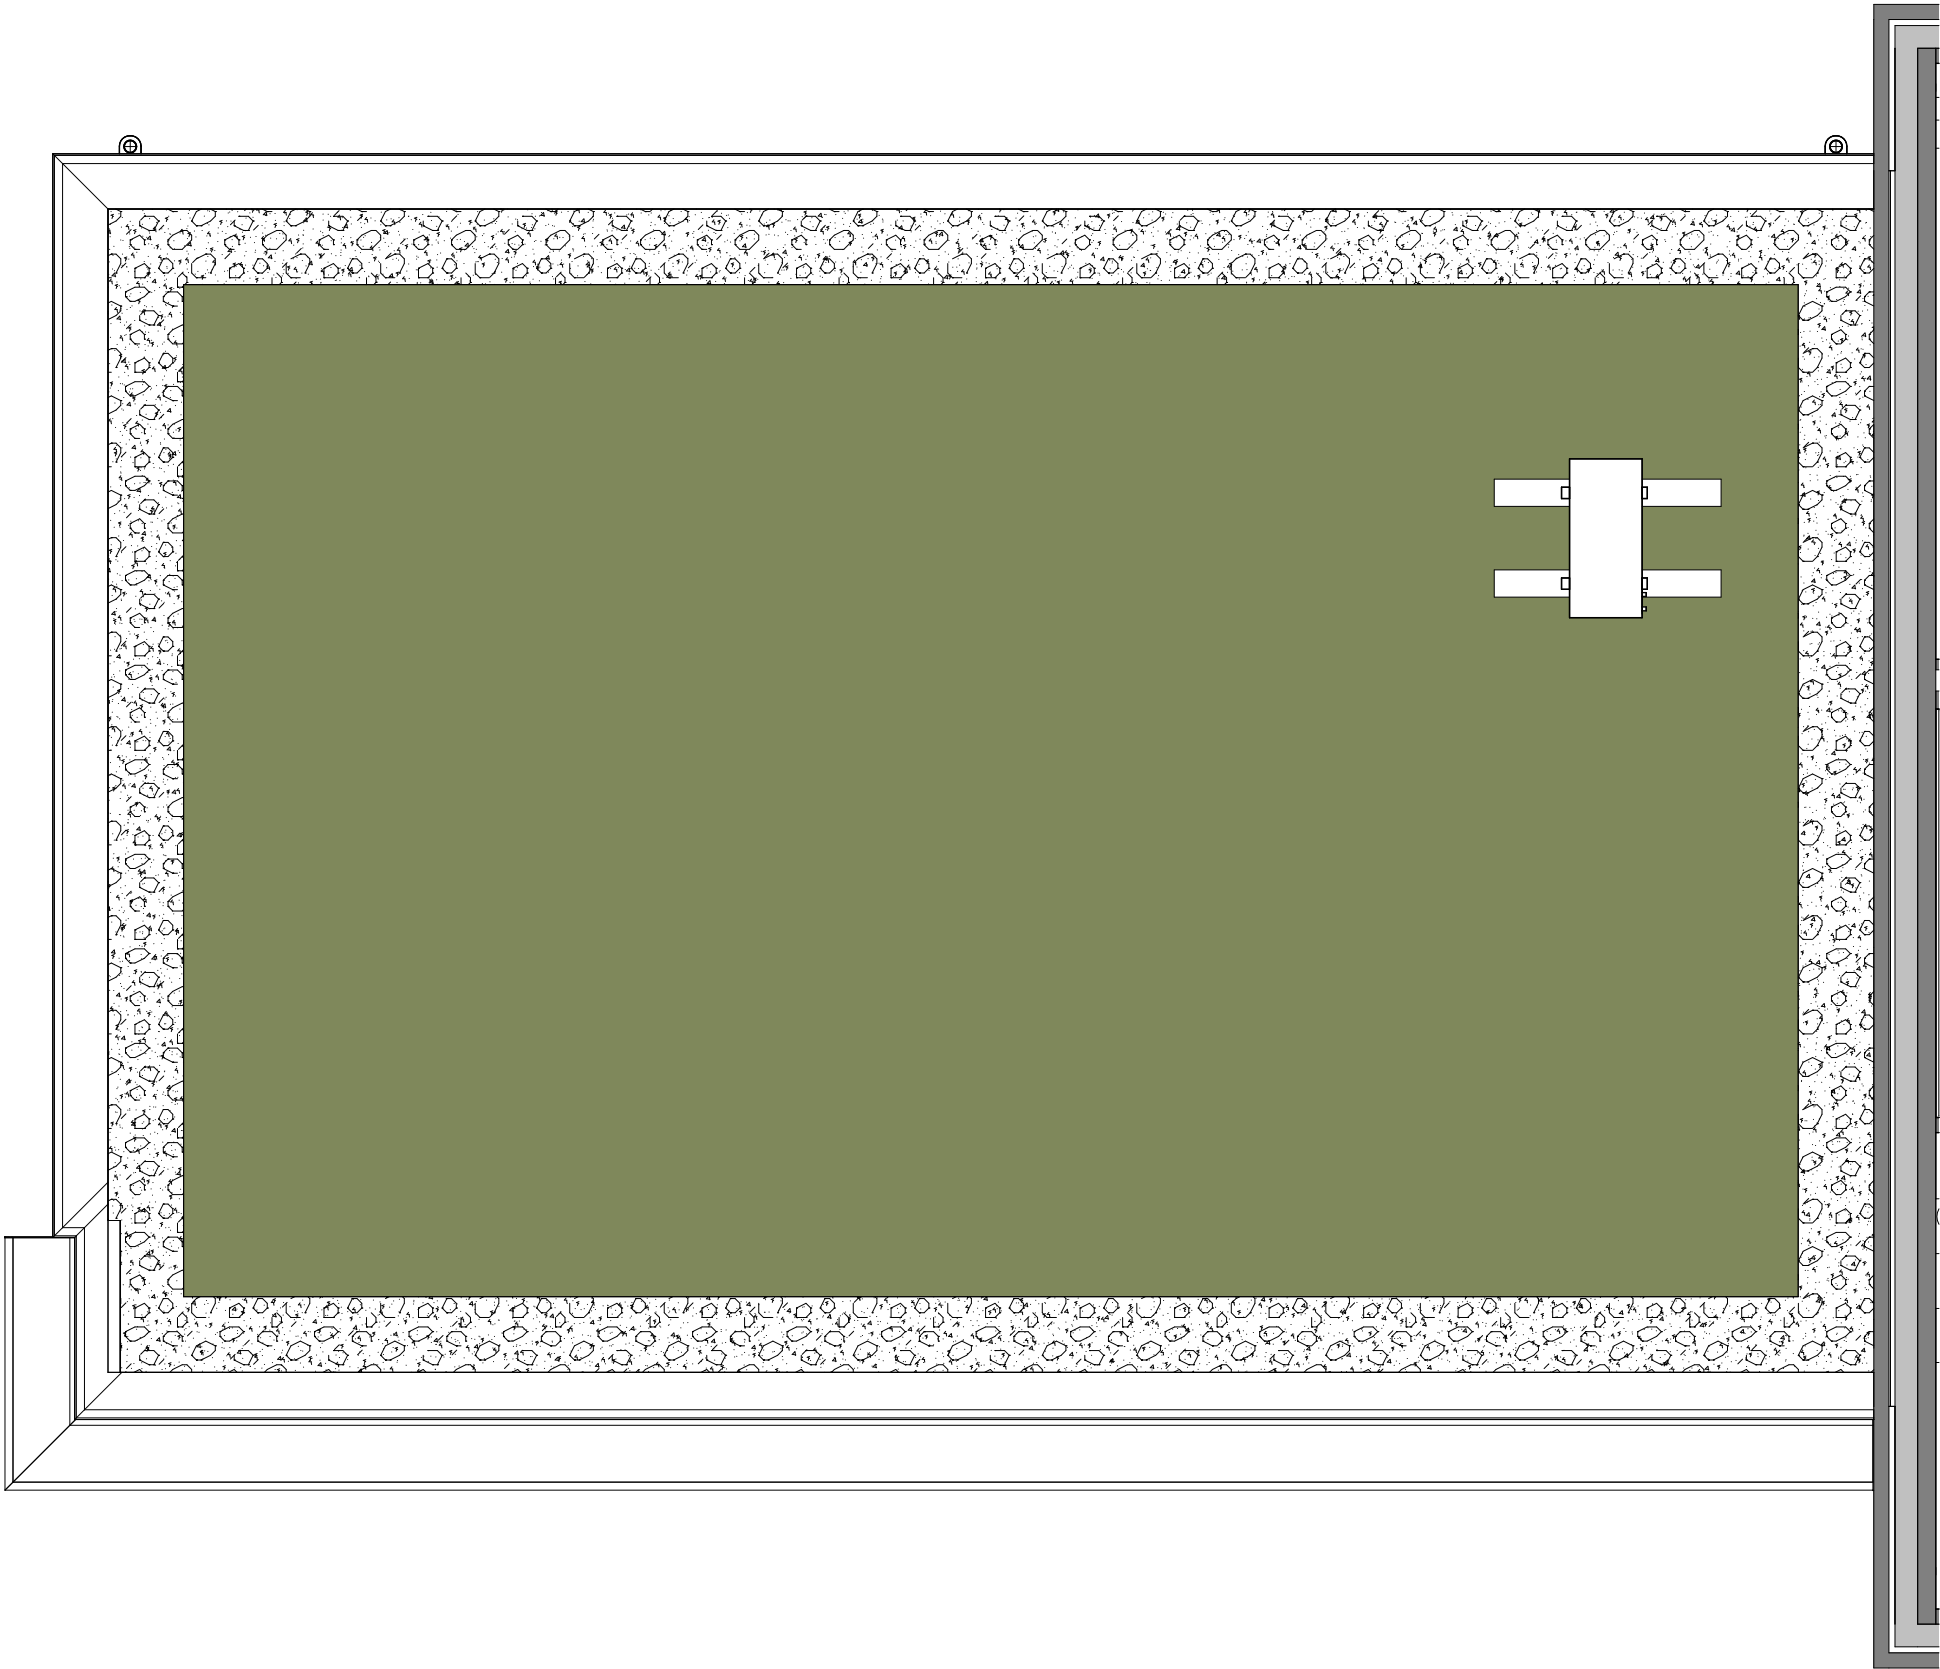

Dakvloer type D BNR 23

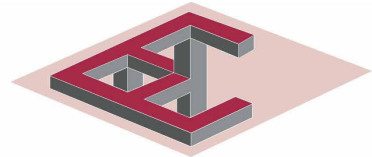gewijzigd:	project:	Verkooptekening voor de bouw van 24 woningen Hero van Breda - Heritage fase 3B	opdrachtgever: Ontw. comb Heldenpark CV Ptolemaeuslaan 80 3528 BP Utrecht
a.			getekend: R.C.
b.			datum: 02-07-2026
c.			proj.leider: Dhr. G. van Rooij
d.	Pater van den Elsenlaan 29 5462 GG Veghel Tel. 0413-31 44 44	 VAN EMMERIK & VANDER WEIDE B.V. bouw- en adviesbureau	dossiernr.:
e.	info@vanemmerikbv.nl www.vanemmerikbv.nl		schaal: 1 : 50 formaat: A3
f.	©copyright		VK.23.03
			E26003