



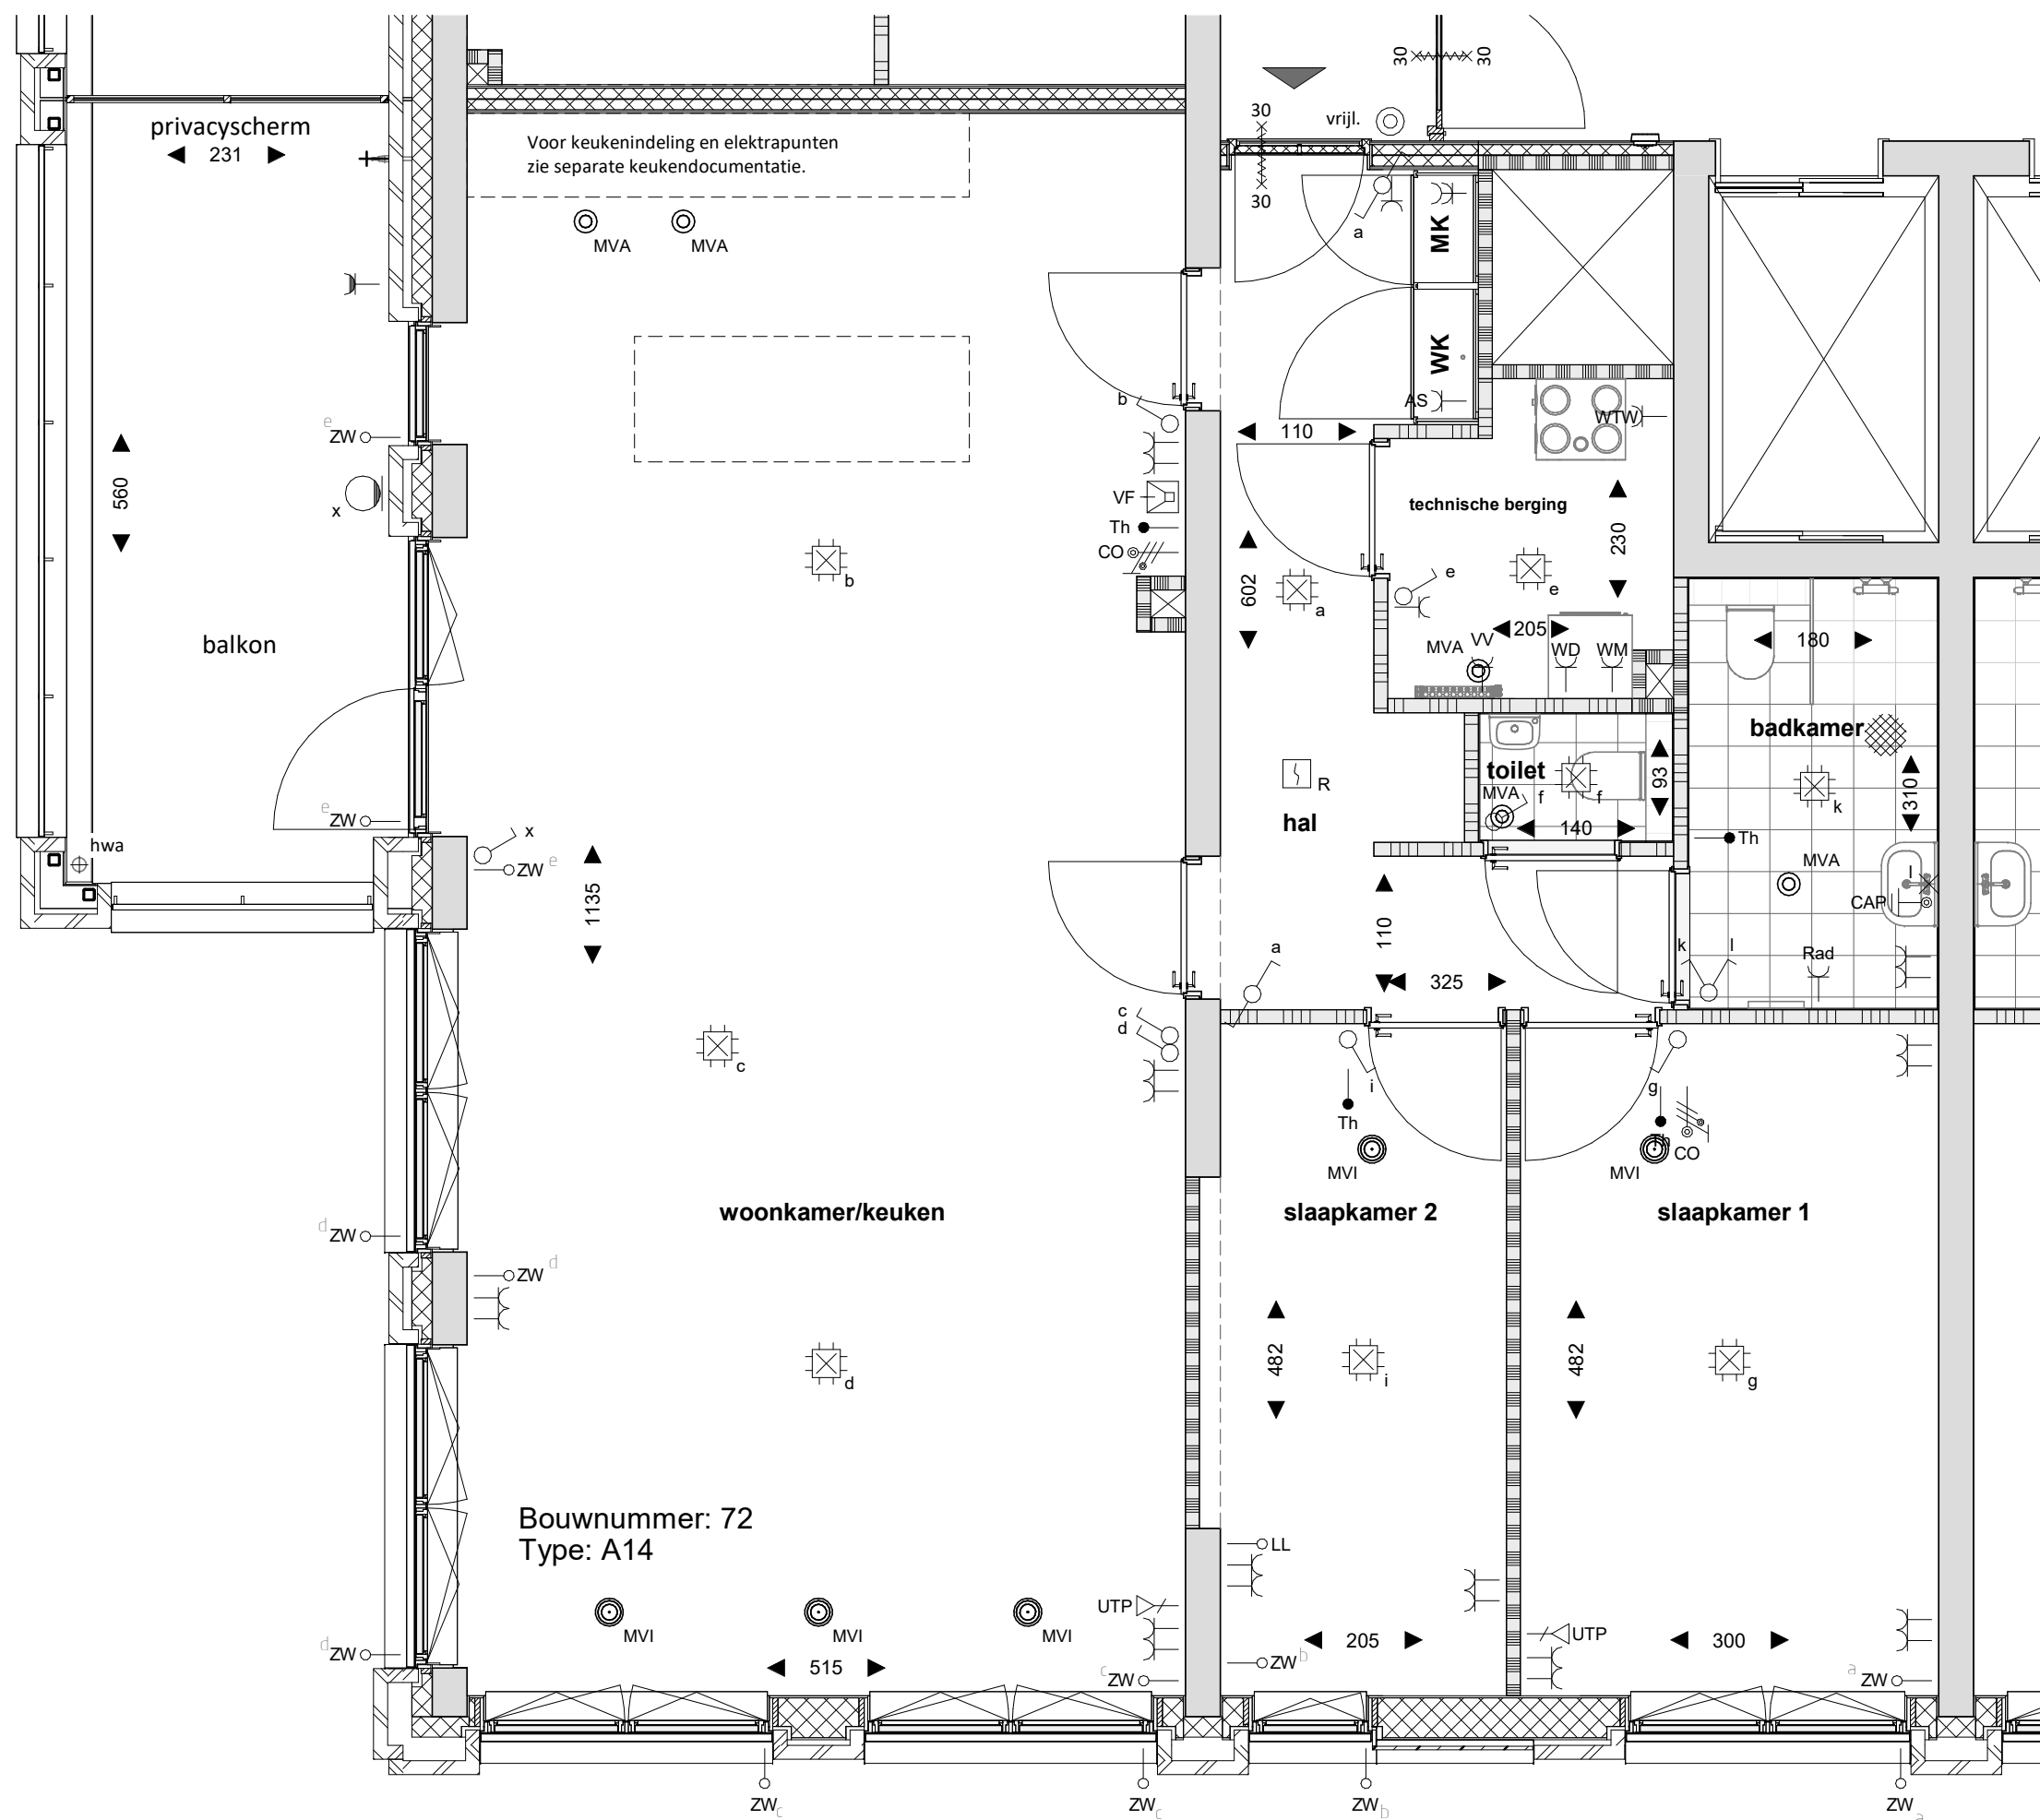

Bouwnummer: 72
Type: A14

Algemene ruimte
Woonruimte
Buitenruimte (privé)

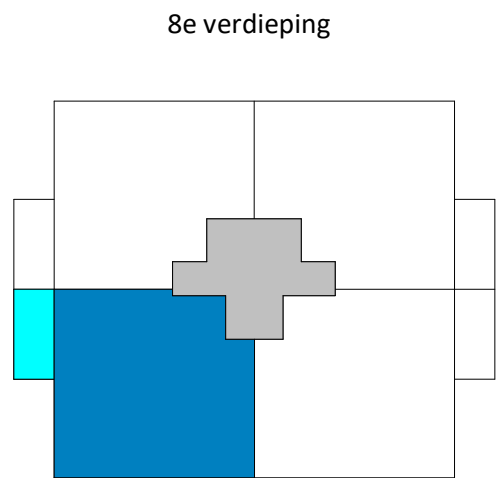

RENVOOI

	metseiwerk		enkelpolige schakelaar
	isolatie		wisselschakelaar
	beton		dubbelpolige schakelaar
	lichte scheidingwand G4		CO ² - ruimtesensor
	lichte scheidingwand G5 (extra geluidswerend)		thermostaat bedraad
	metastud (voor)zetwand		dubbele wandcontactdoos horizontaal/inbouw
	HSB wand		dubbele wandcontactdoos verticaal/opbouw
	meterkast koud		enkele wandcontactdoos
	meterkast warm		bedrade leiding data
	rookmelder		videofoonstoel (VF)
	verdelers vloerverwarming (VV)		hemelwaterafvoer
	bel		aardmat
	mechanische ventilatie toevoer		vrijloopdranger
	mechanische ventilatie afvoer		zelfsluitend
	entree woning		30 minuten brandscheiding
	plafond lichtpunt		vorstvrije buitenkraan
	wandlichtpunt		droge blusleiding
	buitenarmatuur		zonwering
	centraal aard punt (CAP)		radiator (elektrisch)
	loze leiding + controle draad		thermostaat
	bedrade leiding		wasdroger
			wasmachine
			warmteterugwin-unit
			loze leiding
			afleverset

ALGEMEEN

- De posities en aantallen van de m.v.-punten zijn indicatief, en kunnen derhalve nog verplaatst worden.
- De indeling van de technische berging is indicatief en kan tijdens de uitvoering wijzigen. Deze ruimte is met name bedoeld voor techniek. Dit is niet uitsluitend bergingruimte.
- De maten zijn ca. maten in cm en kunnen in werkelijkheid iets afwijken.
- De positie van de installatiesymbolen op deze tekeningen zijn ter indicatie, hier kunnen geen rechten aan ontleend worden.
- Hoopte installatiesymbolen conform technische omschrijving.

in samenwerking met:

KCAP



VERKOOPTEKENING

DEFINITIEF



project:	LINCK RAADHUISLAAN OSS		
opdrachtgever:	AM VASTGOED / BRABANT WONEN		
onderwerp:	Bouwnummer 72 Type: A14		
engineer:	P. Meurs / R. Prins	wijziging:	
formaat:	A2		
schaal:	1:50		
datum:	05-09-2025		
project:	2408E139	tekening:	VK-A-40-08