

Landgoed Wickevoort te Cruquius

Woonveld Bos

woningtype Vrijstaande Bosvilla (VS)
bouwnummer 39



Project
Landgoed Wickevoort
te Cruquius
Woonveld Bos fase 2

Omschrijving
VERKOOPTEKENINGEN
Vrijstaande Bosvilla
bouwnummer 39

schaal

datum
01-03-2024

tek.nr.
413-VT-VS




RENVOOI

BOUWKUNDIG

< xxxx >	maatvoering in mm
	gewapend beton/baksteen/kalkzandsteen
	lichte scheidingswand
	binnenkozijn zonder dorpel, deurmaat gemaatvoerd
	binnenkozijn met dorpel, deurmaat gemaatvoerd
	vloertegels, maat en kleur n.t.b.
	metselwerk
	metselwerk, tegelverband (strekken)
	metselwerk, tegelverband (koppen)
	staand metselwerk/rollaag
	kruipluik + matrand, definitieve positie n.t.b. afhankelijk van indeling vloerplaten
	krijtstreep
	perceelsgrens
	doorsnede-markering

INSTALLATIES / ELEKTRA

	opstelplaats koektoestel
	opstelplaats wasmachine / wasdroger
	verdeler vloerverwarming
	ruimte voorzien van vloerverwarming
	mechanische ventilatie-unit
	mechanische (balans)ventilatie-unit met warmte terugwinning
	afvoerpunt mechanische ventilatie (aantal en positie indicatief)
	toevoerpunt mechanische ventilatie (aantal en positie indicatief)
VR	zelfregelend ventilatierooster boven kozijn
MK	meterkast
	elektrische radiator
	rookmelder volgens NEN2555
	buitenkraan
hwa	hemelwaterafvoer
	enkele schakelaar
	dubbele schakelaar
	3-standen schakelaar (mechanische ventilatie)
	enkele wissel- (hotel-) schakelaar
	dubbele wissel- (hotel-) schakelaar
	enkele wandcontactdoos geaard
	dubbele wandcontactdoos geaard (boven elkaar)
	dubbele wandcontactdoos geaard (naast elkaar)
	wandcontactdoos wasmachine / droger
	wandcontactdoos elektrische radiator
	aansluitpunt plafondlicht, excl. armatuur
	aansluitpunt wandlicht, excl. armatuur
	aansluitpunt plafondlicht, incl. armatuur
	aansluitpunt wandlicht, incl. armatuur
	deurbeldrukker
	schel
	thermostraat
	aansluitpunt kabel
	aansluitpunt telefoon/data

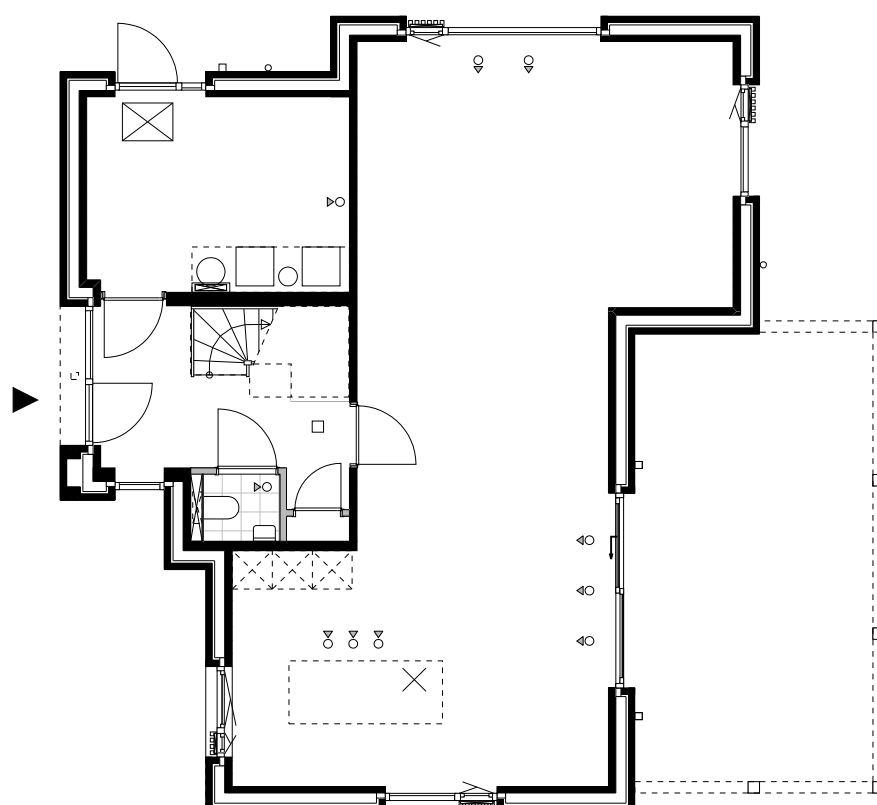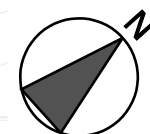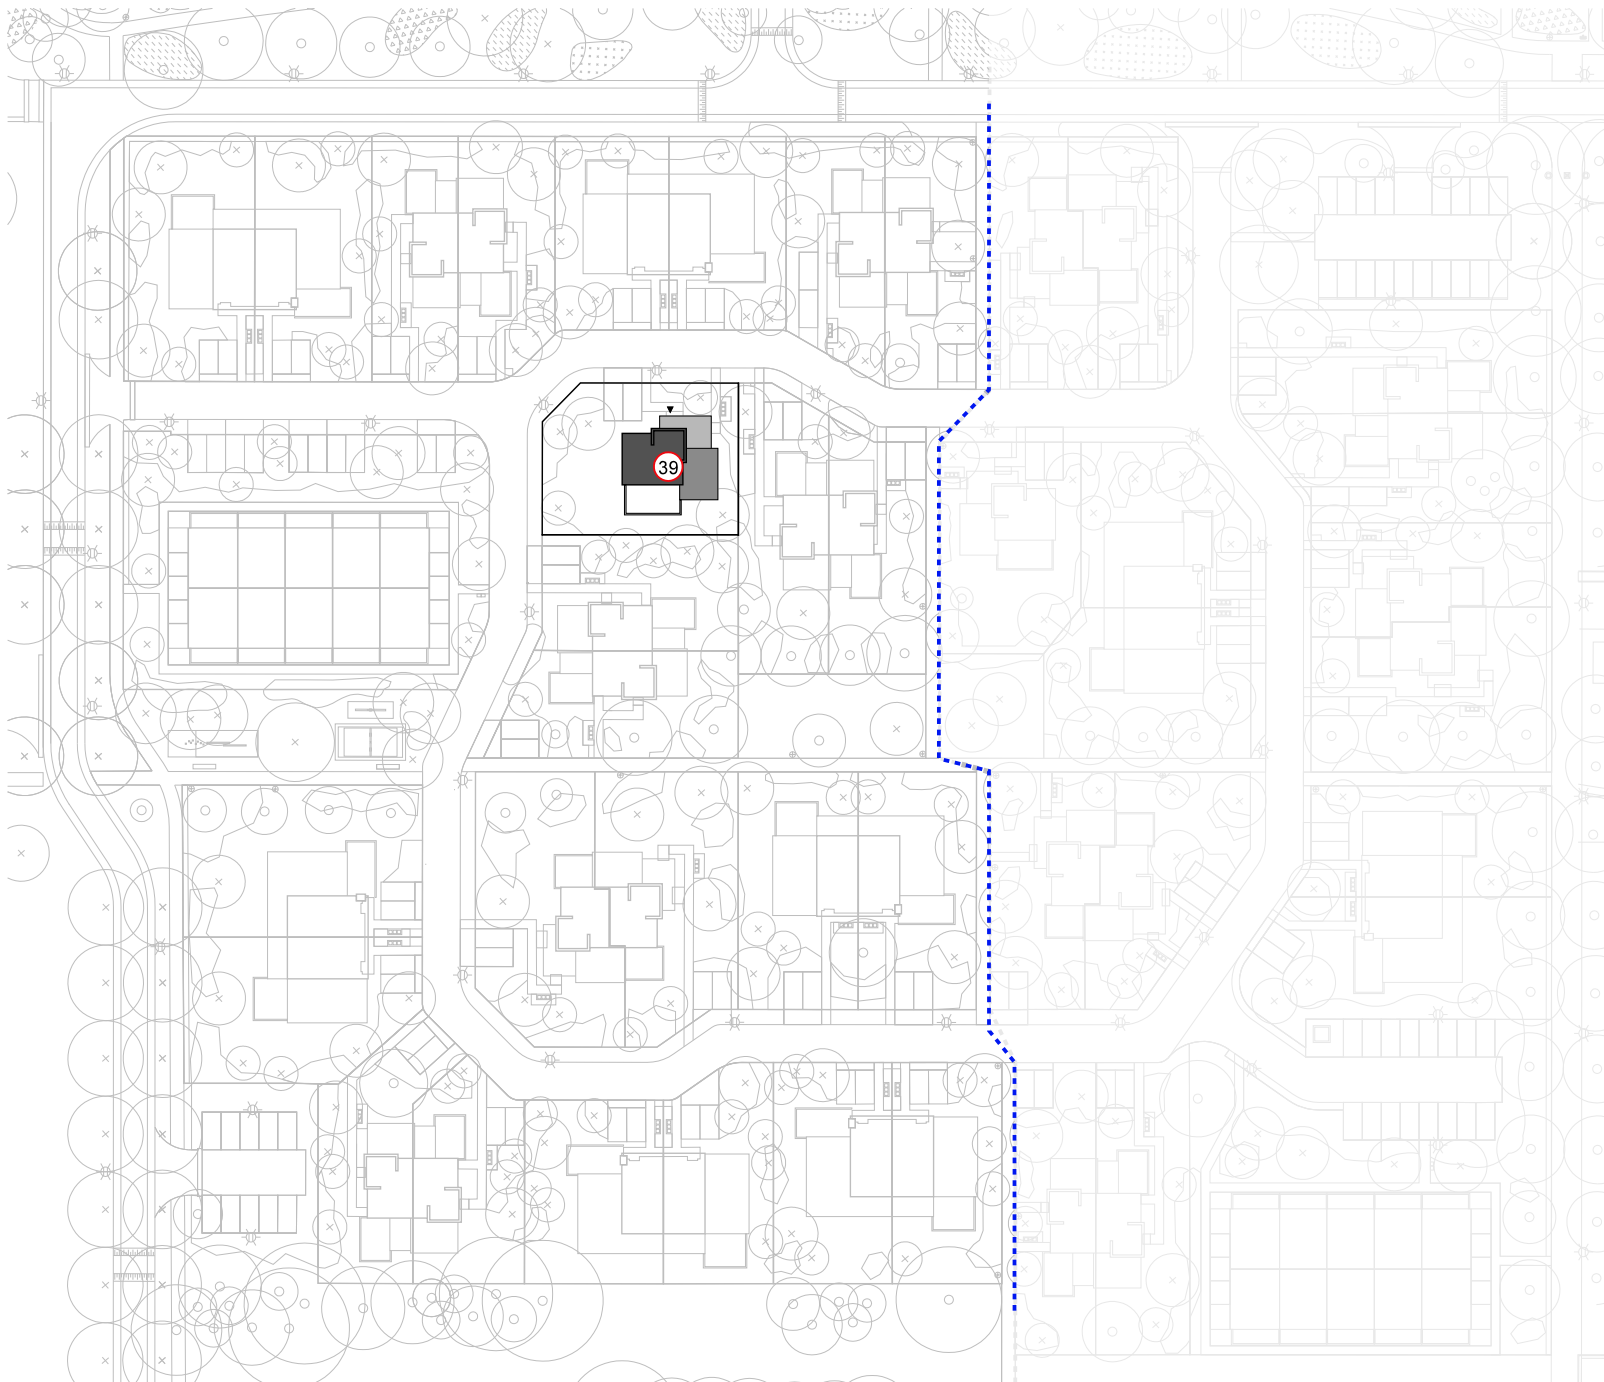

Project
Landgoed Wickevoort
te Cruquius
Woonveld Bos fase 2

Omschrijving
Vrijstaande Bosvilla
situering
bouwnummer 39

schaal

datum
01-03-2024

tek.nr.
413-VT-VS-10


formaat: A3

gevel 2

gevel 1

gevel 3

gevel 4

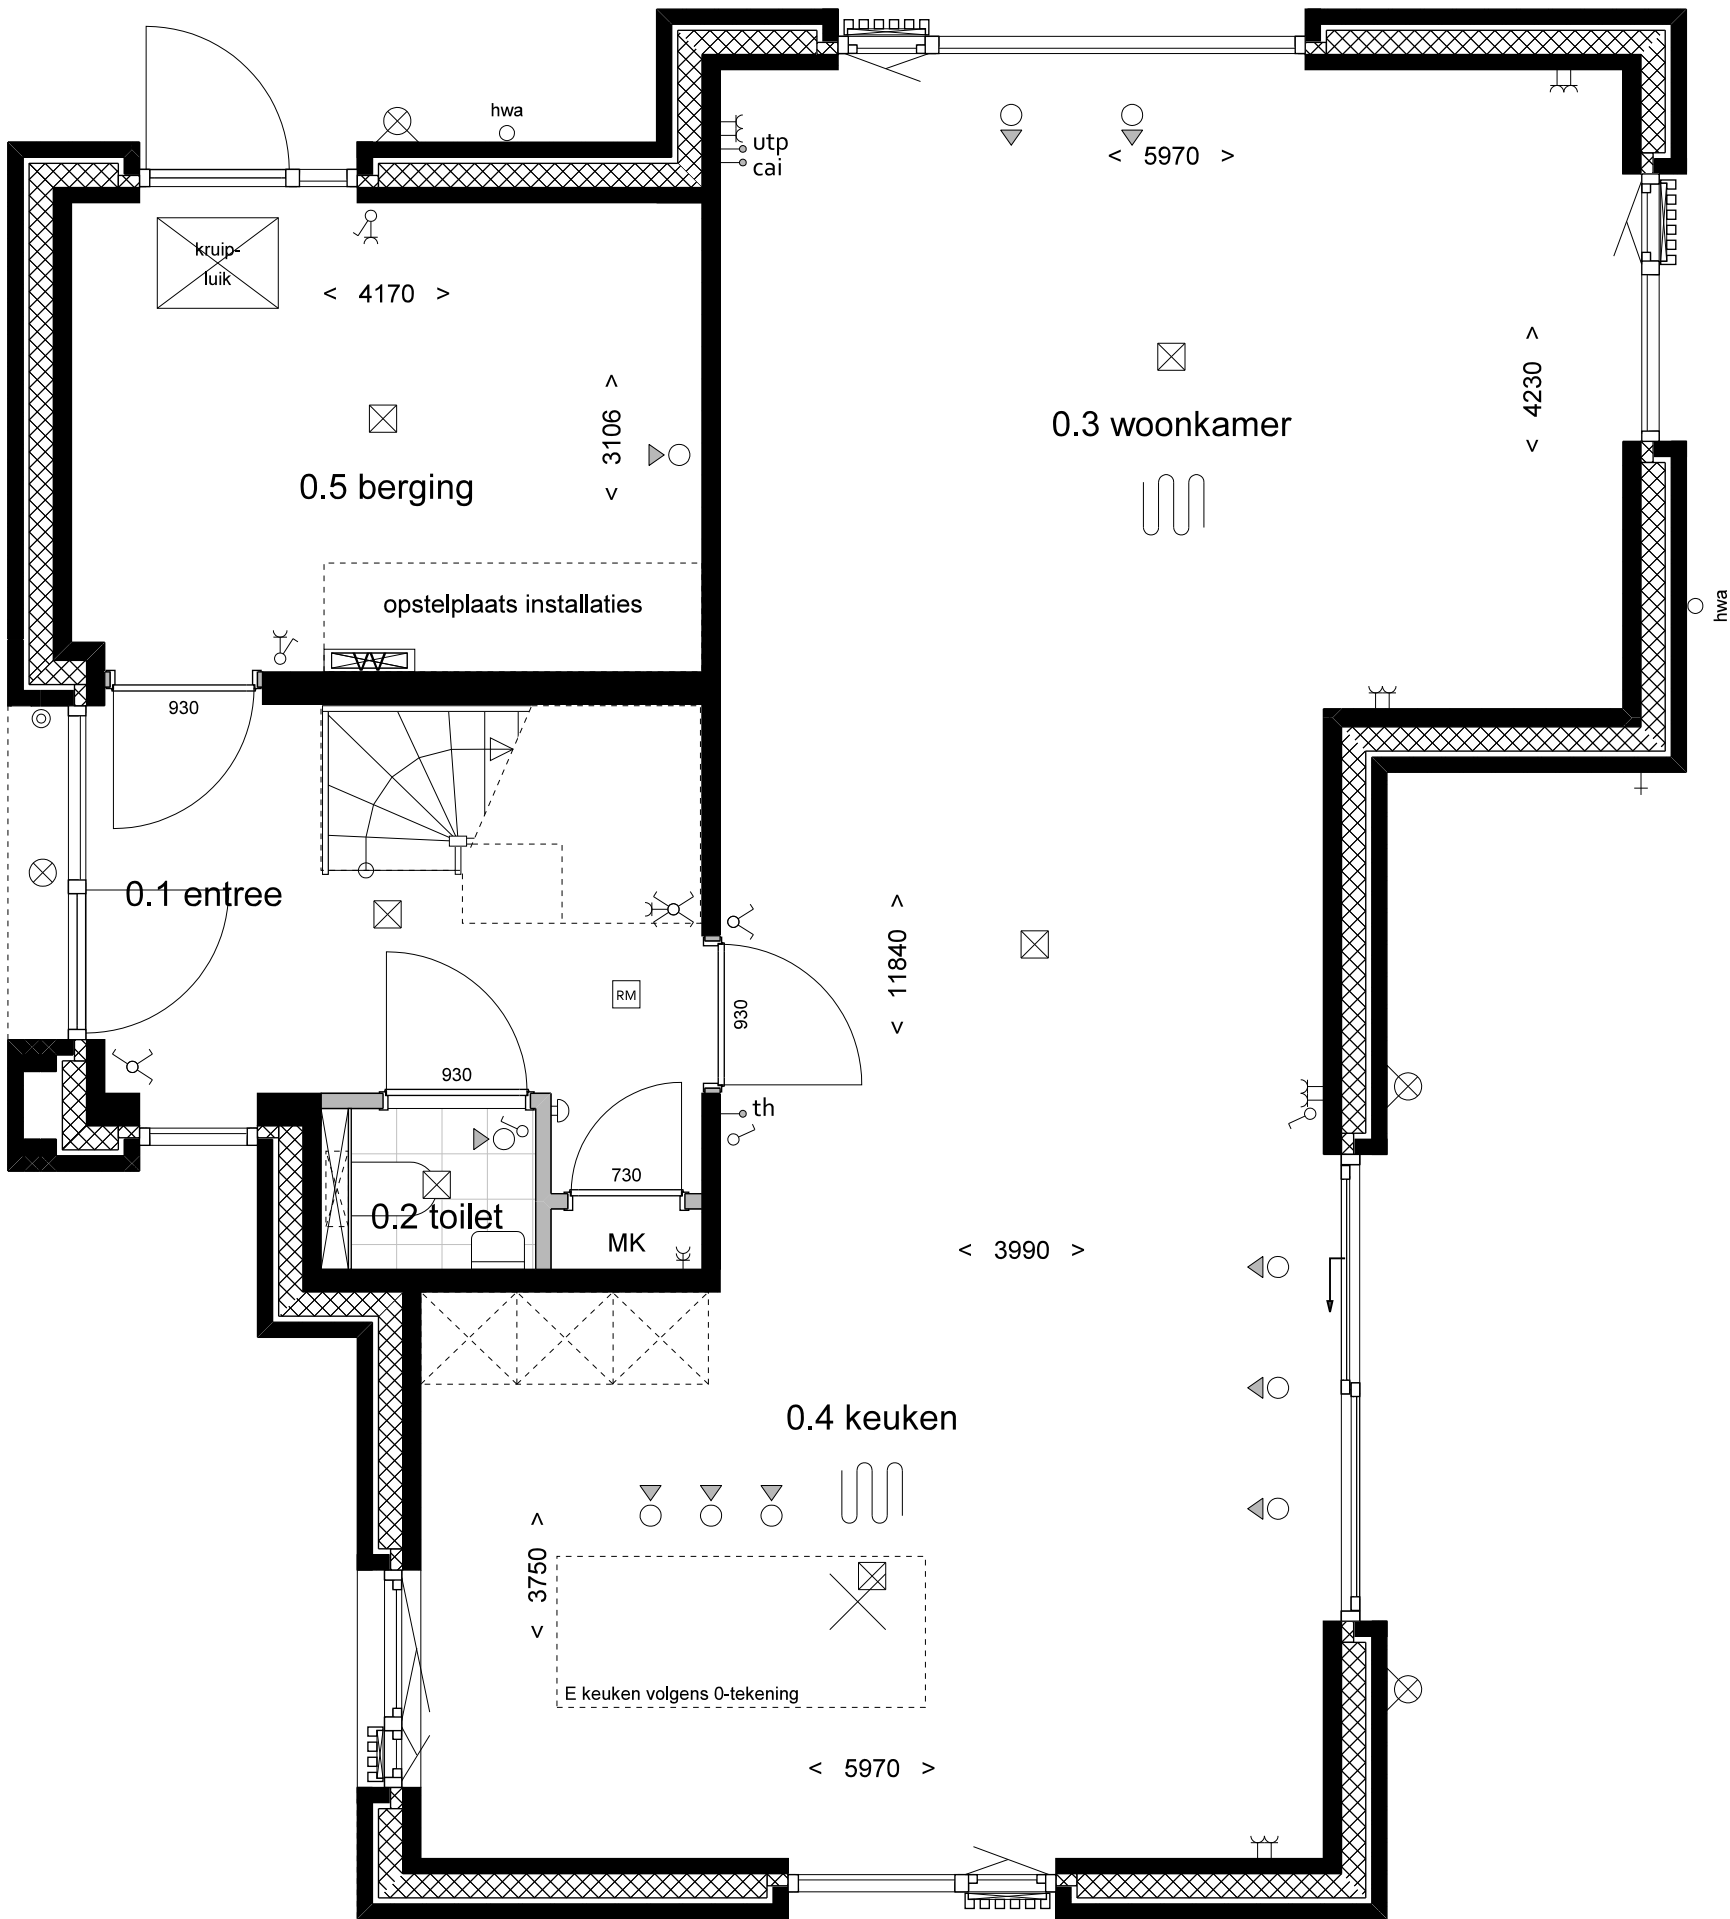

Project
Landgoed Wickevoort
te Cruquius
Woonveld Bos

Omschrijving
Vrijstaande Bosvilla
begane grond
bouwnummer 39

schaal
1:50

datum
01-03-2024


tek.nr.
413-VT-VS-20

gevel 2

gevel 1

gevel 3

gevel 4

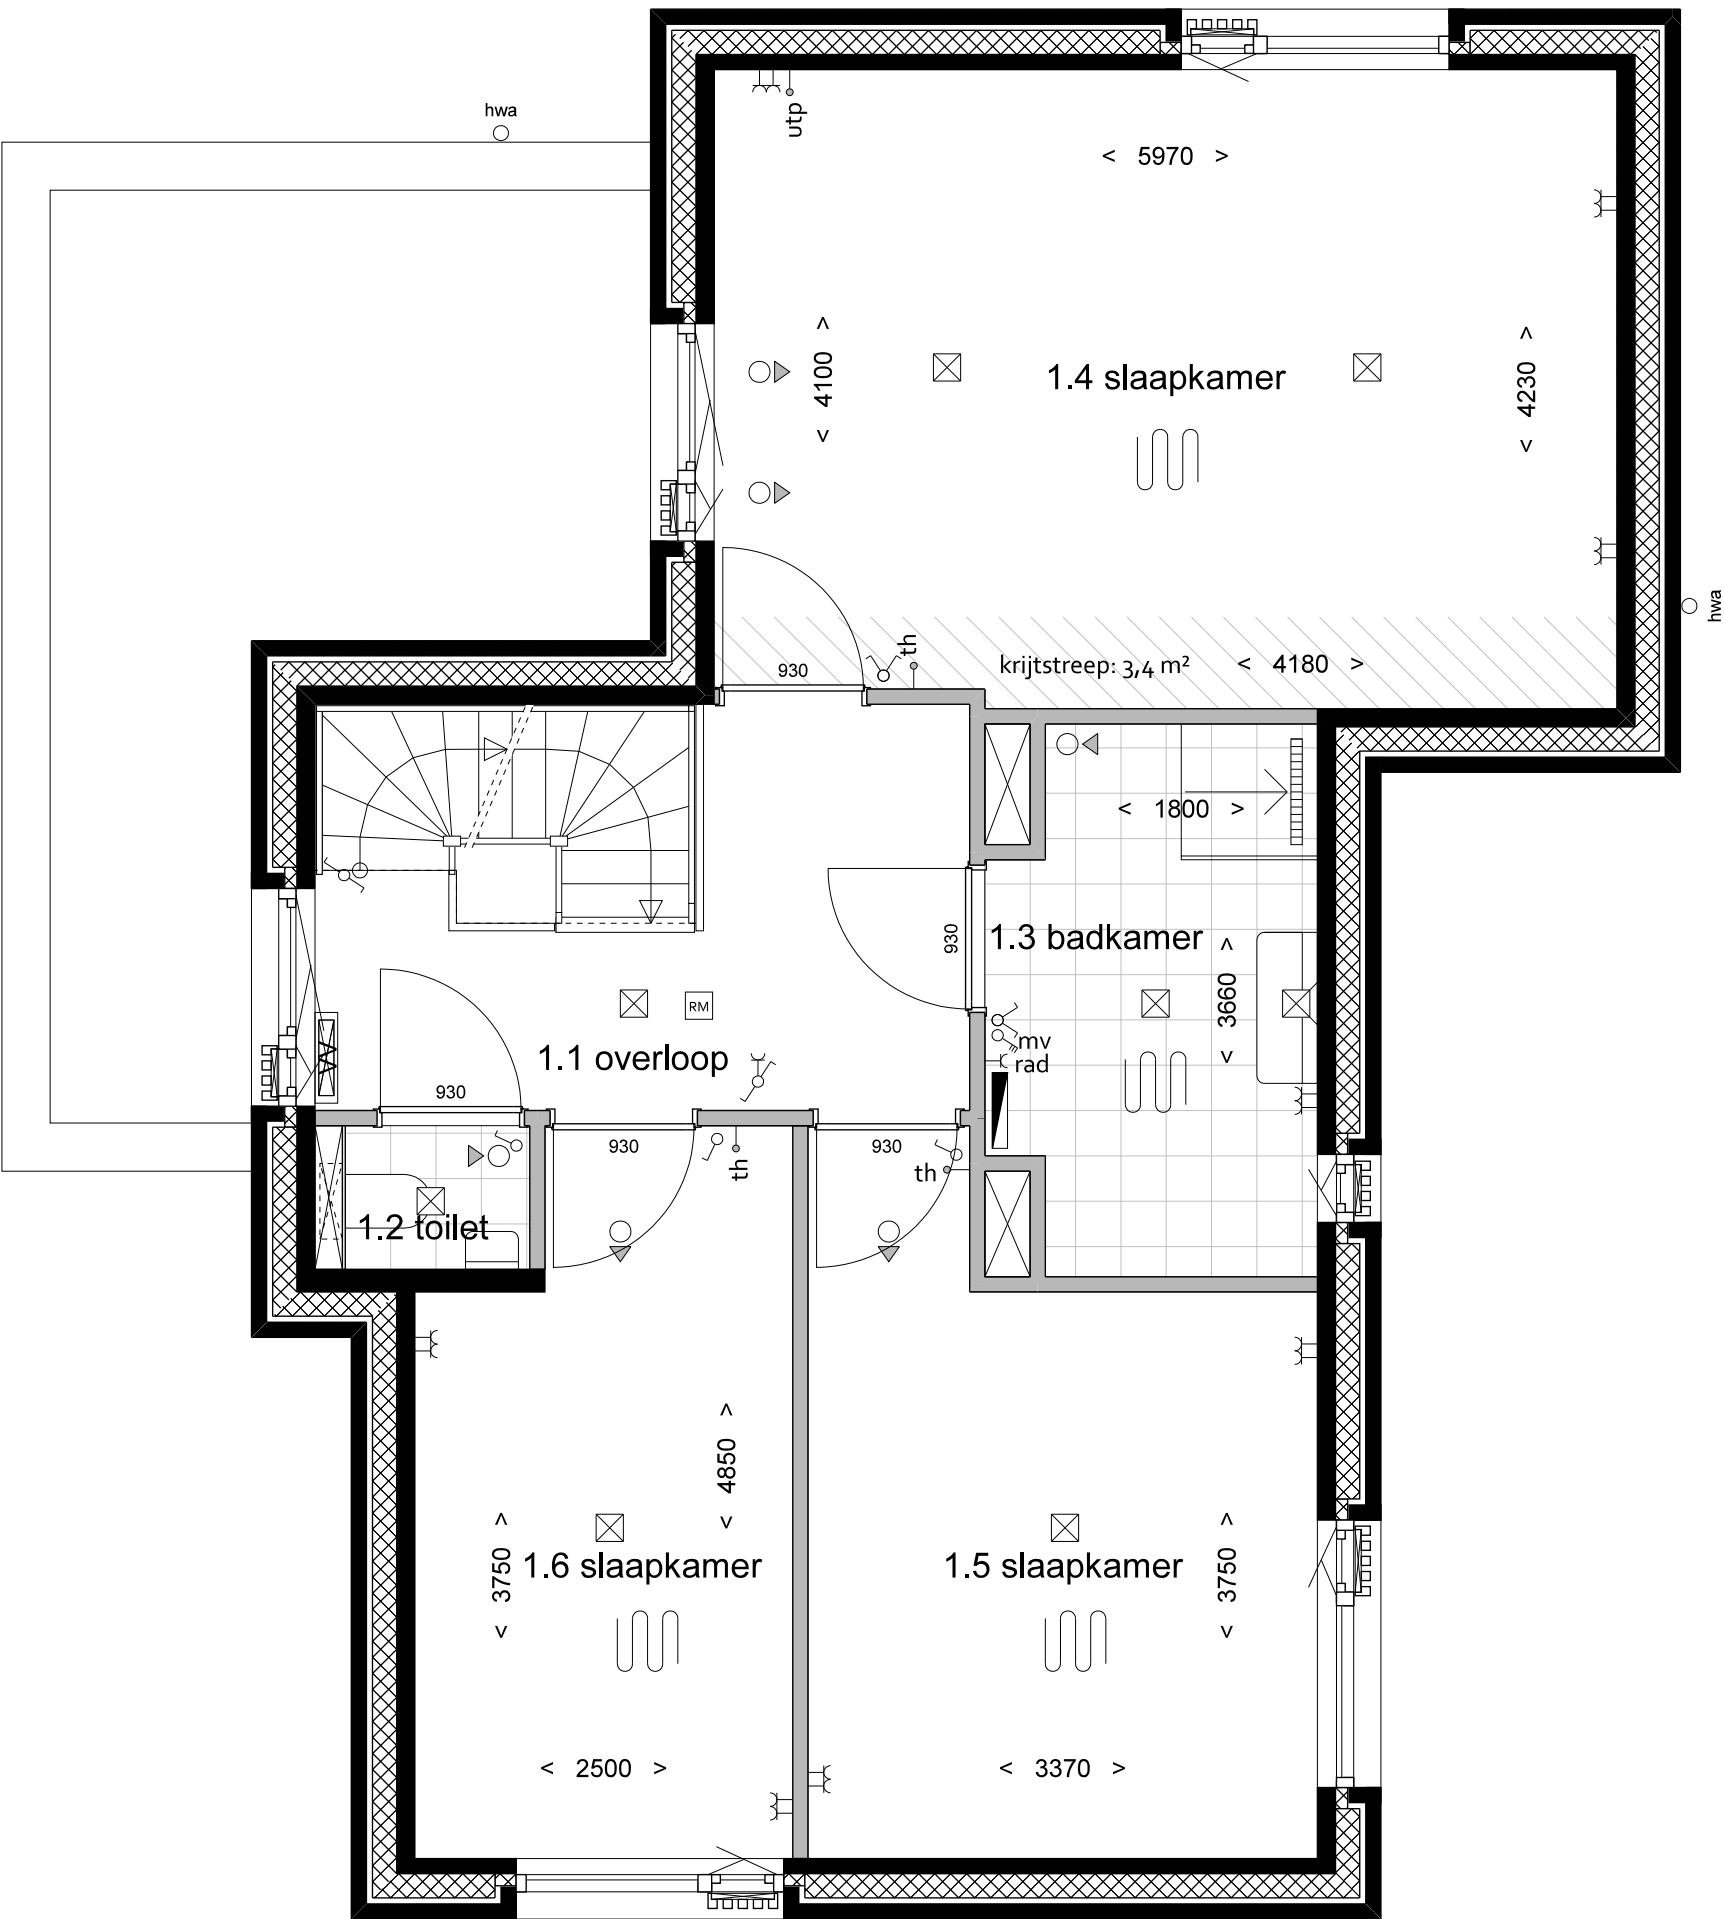

Project
Landgoed Wickevoort
te Cruquius
Woonveld Bos

Omschrijving
Vrijstaande Bosvilla
1e verdieping
bouwnummer 39

schaal
1:50

datum
01-03-2024

tek.nr.
413-VT-VS-21


gevel 1

gevel 2

gevel 3

gevel 4

A

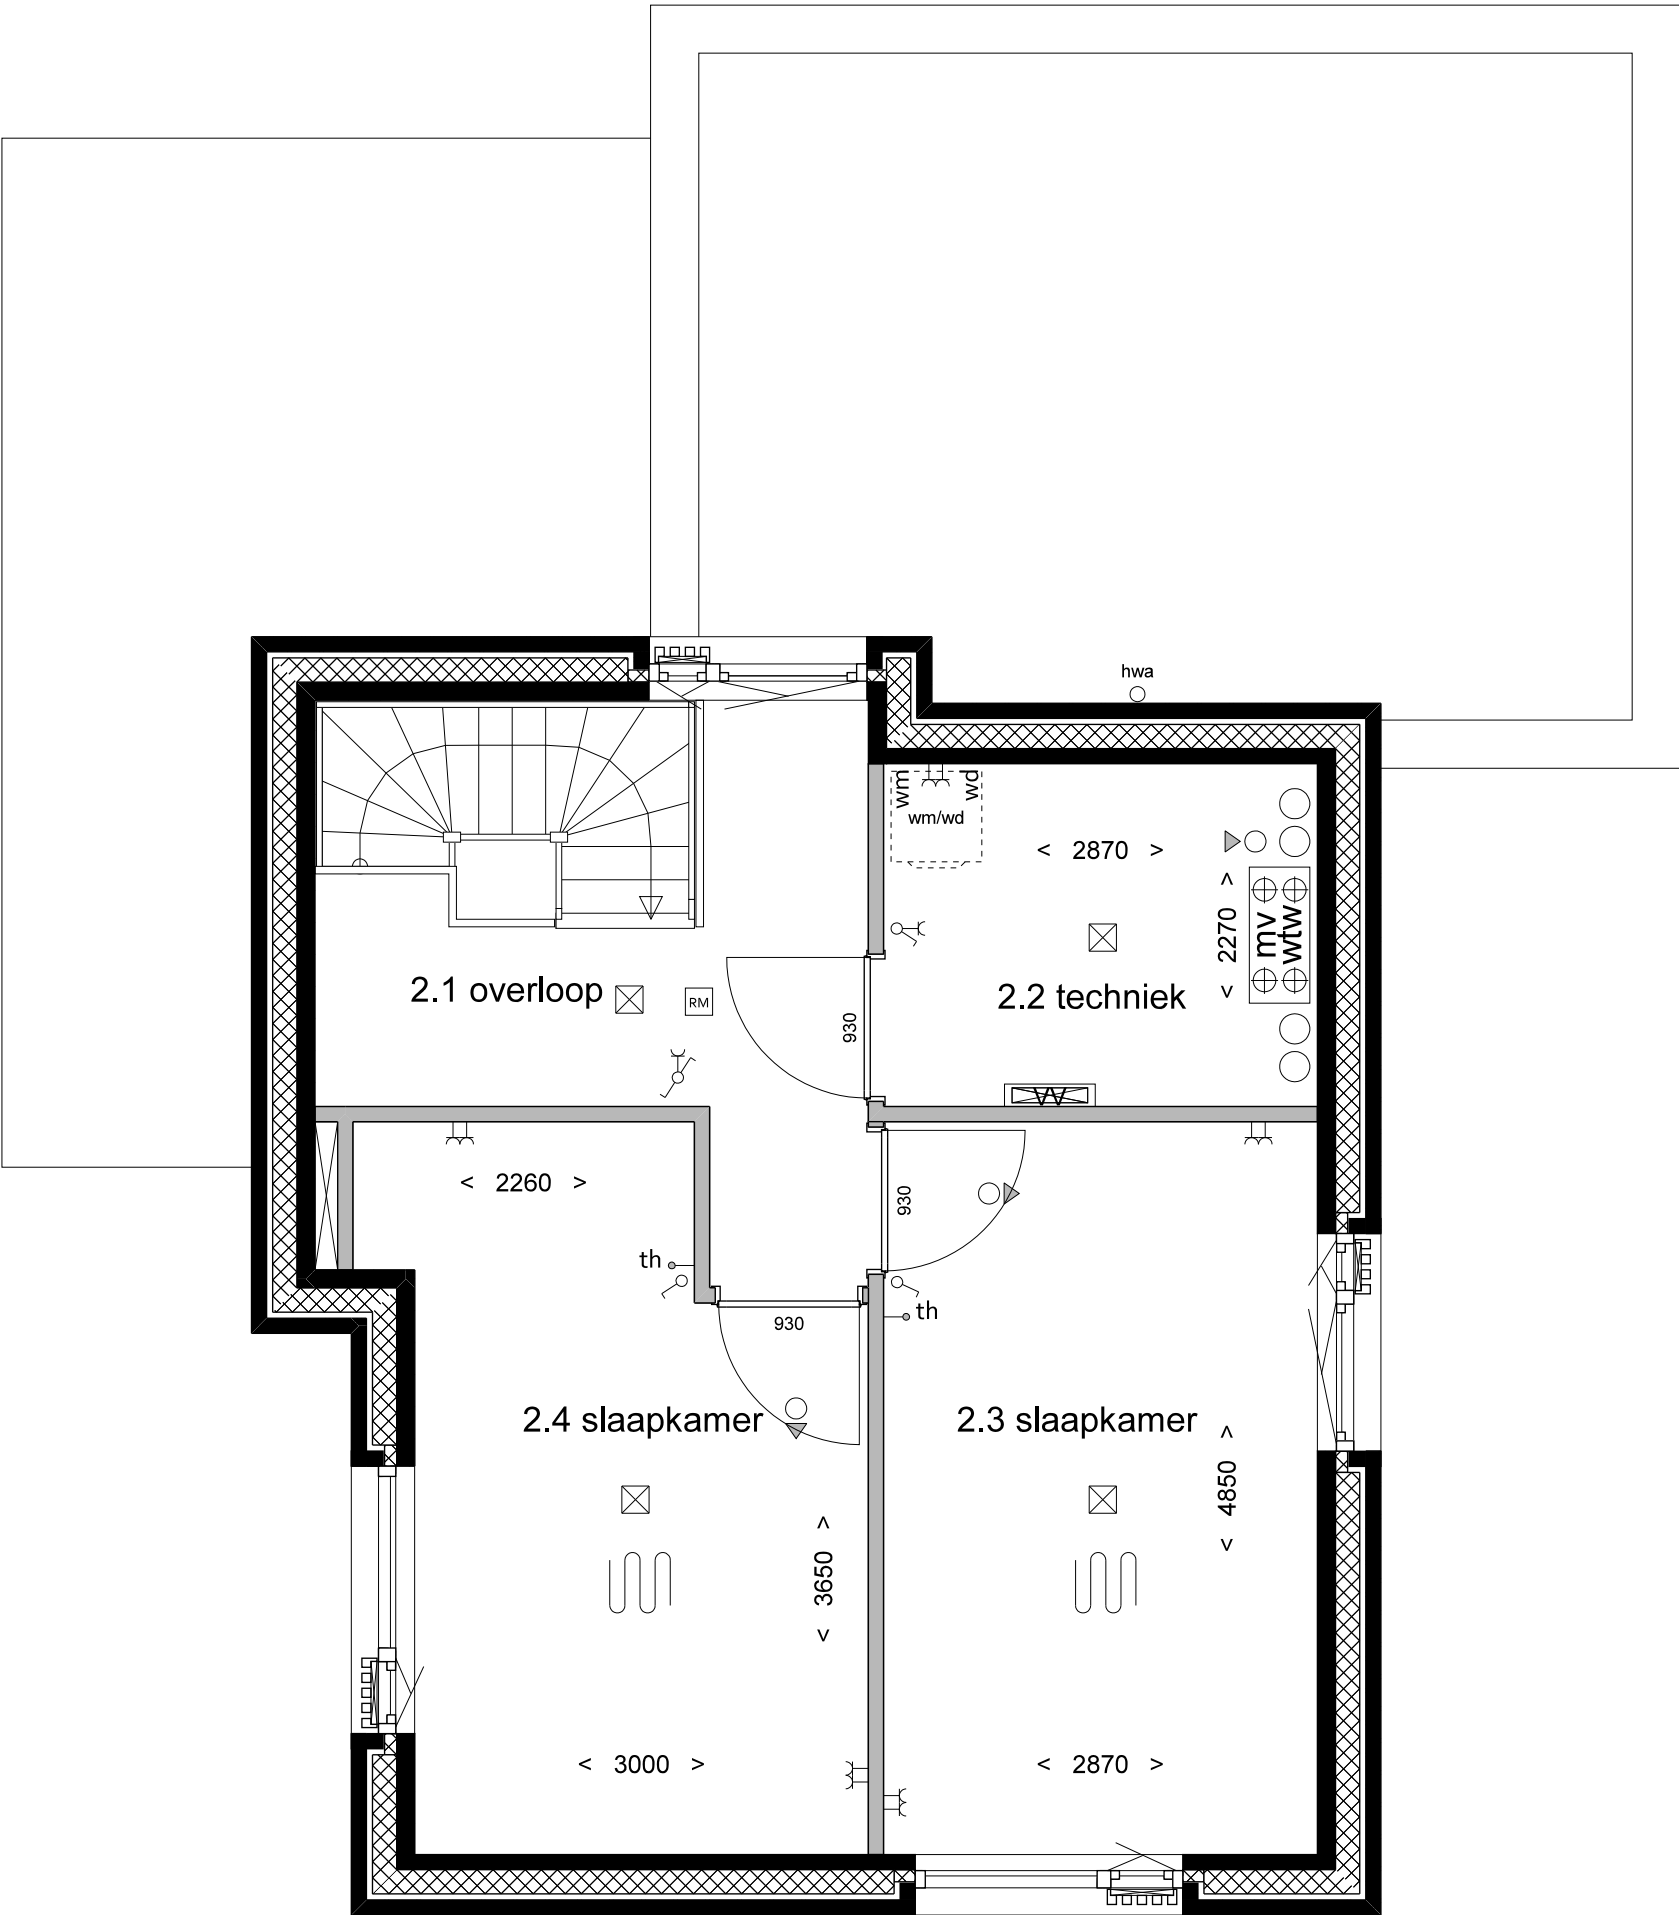

Project
Landgoed Wickevoort
te Cruquius
Woonveld Bos

Omschrijving
Vrijstaande Bosvilla
2e verdieping
bouwnummer 39

schaal
1:50

datum
01-03-2024

tek.nr.
413-VT-VS-22

formaat: A3

gevel 1



gevel 2




gevel 3

gevel 4

pv-panelen
aantal conform
technische omschrijving

hwa

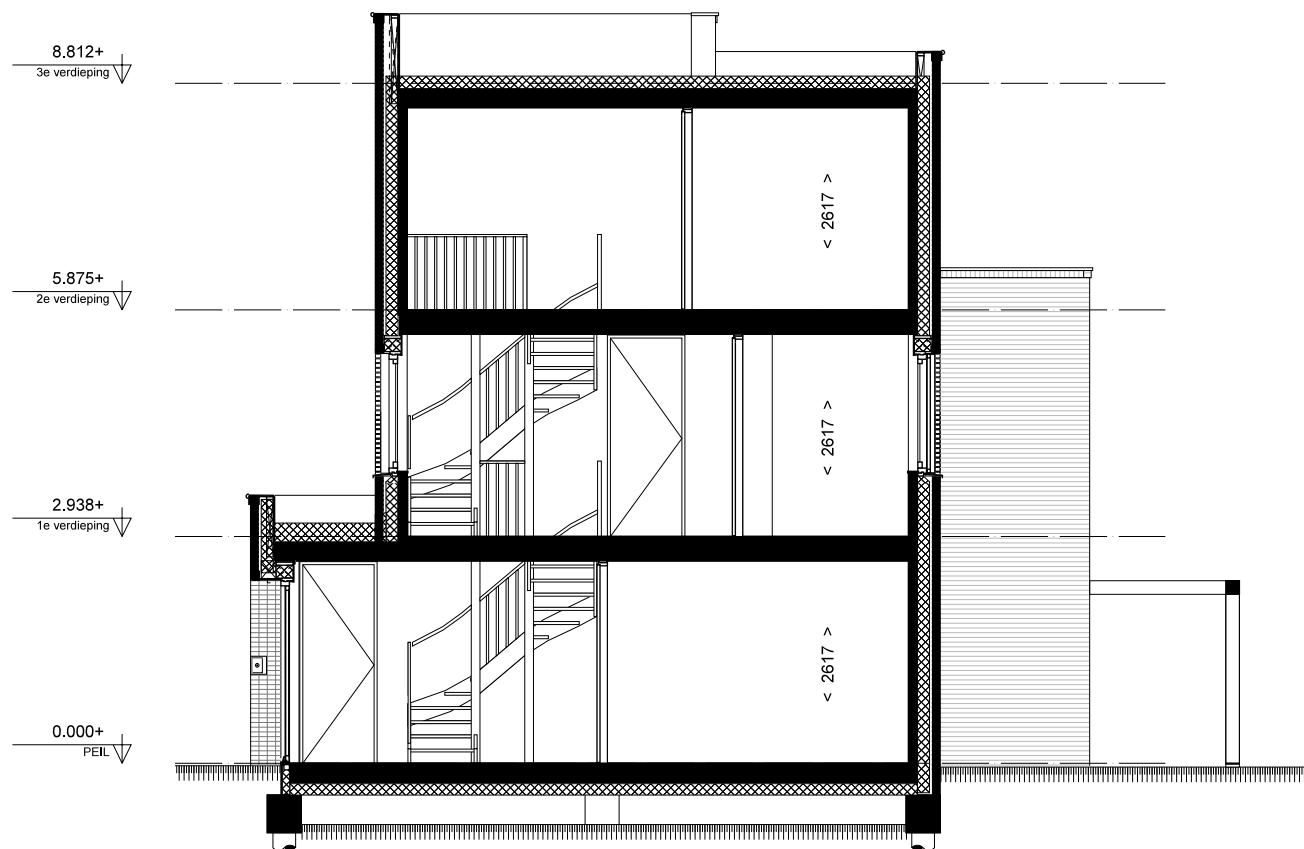

Project
Landgoed Wickevoort
te Cruquius
Woonveld Bos

Omschrijving
Vrijstaande Bosvilla
doorsnede A-A
bouwnummer 39

schaal
1:100

datum
01-03-2024

tek.nr.
413-VT-VS-30



gevel 1



gevel 2



gevel 3



gevel 4



Project
Landgoed Wickevoort
te Cruquius
Woonveld Bos

Omschrijving
Vrijstaande Bosvilla
gevels
bouwnummer 39

schaal
1:100

datum
01-03-2024

tek.nr.
413-VT-VS-40