

Landgoed Wickevoort te Cruquius Woonveld Bos

woningtype Grote half vrijstaande Bosvilla (TKG3)
opties


RENVOOI

BOUWKUNDIG

< xxxx >	maatvoering in mm
	gewapend beton/baksteen/kalkzandsteen
	lichte scheidingswand
	binnenkozijn zonder dorpel, deurmaat gemaatvoerd
	binnenkozijn met dorpel, deurmaat gemaatvoerd
	vloertegels, maat en kleur n.t.b.
	metselwerk
	metselwerk, tegelverband (strekken)
	metselwerk, tegelverband (koppen)
	staand metselwerk/rollaag
	kruipluik + matrand, definitieve positie n.t.b. afhankelijk van indeling vloerplaten
	krijtstreep
	perceelsgrens
	doorsnede-markering

INSTALLATIES / ELEKTRA

	opstelplaats koektoestel
	opstelplaats wasmachine / wasdroger
	verdeler vloerverwarming
	ruimte voorzien van vloerverwarming
	mechanische ventilatie-unit
	mechanische (balans)ventilatie-unit met warmte terugwinning
	afvoerpunt mechanische ventilatie (aantal en positie indicatief)
	toevoerpunt mechanische ventilatie (aantal en positie indicatief)
VR	zelfregelend ventilatierooster boven kozijn
MK	meterkast
	elektrische radiator
	rookmelder volgens NEN2555
	buitenkraan
hwa	hemelwaterafvoer
	enkele schakelaar
	dubbele schakelaar
	3-standen schakelaar (mechanische ventilatie)
	enkele wissel- (hotel-) schakelaar
	dubbele wissel- (hotel-) schakelaar
	enkele wandcontactdoos geaard
	dubbele wandcontactdoos geaard (boven elkaar)
	dubbele wandcontactdoos geaard (naast elkaar)
	wandcontactdoos wasmachine / droger
	wandcontactdoos elektrische radiator
	aansluitpunt plafondlicht, excl. armatuur
	aansluitpunt wandlicht, excl. armatuur
	aansluitpunt plafondlicht, incl. armatuur
	aansluitpunt wandlicht, incl. armatuur
	deurbeldrukker
	schel
	thermostraat
	aansluitpunt kabel
	aansluitpunt telefoon/data

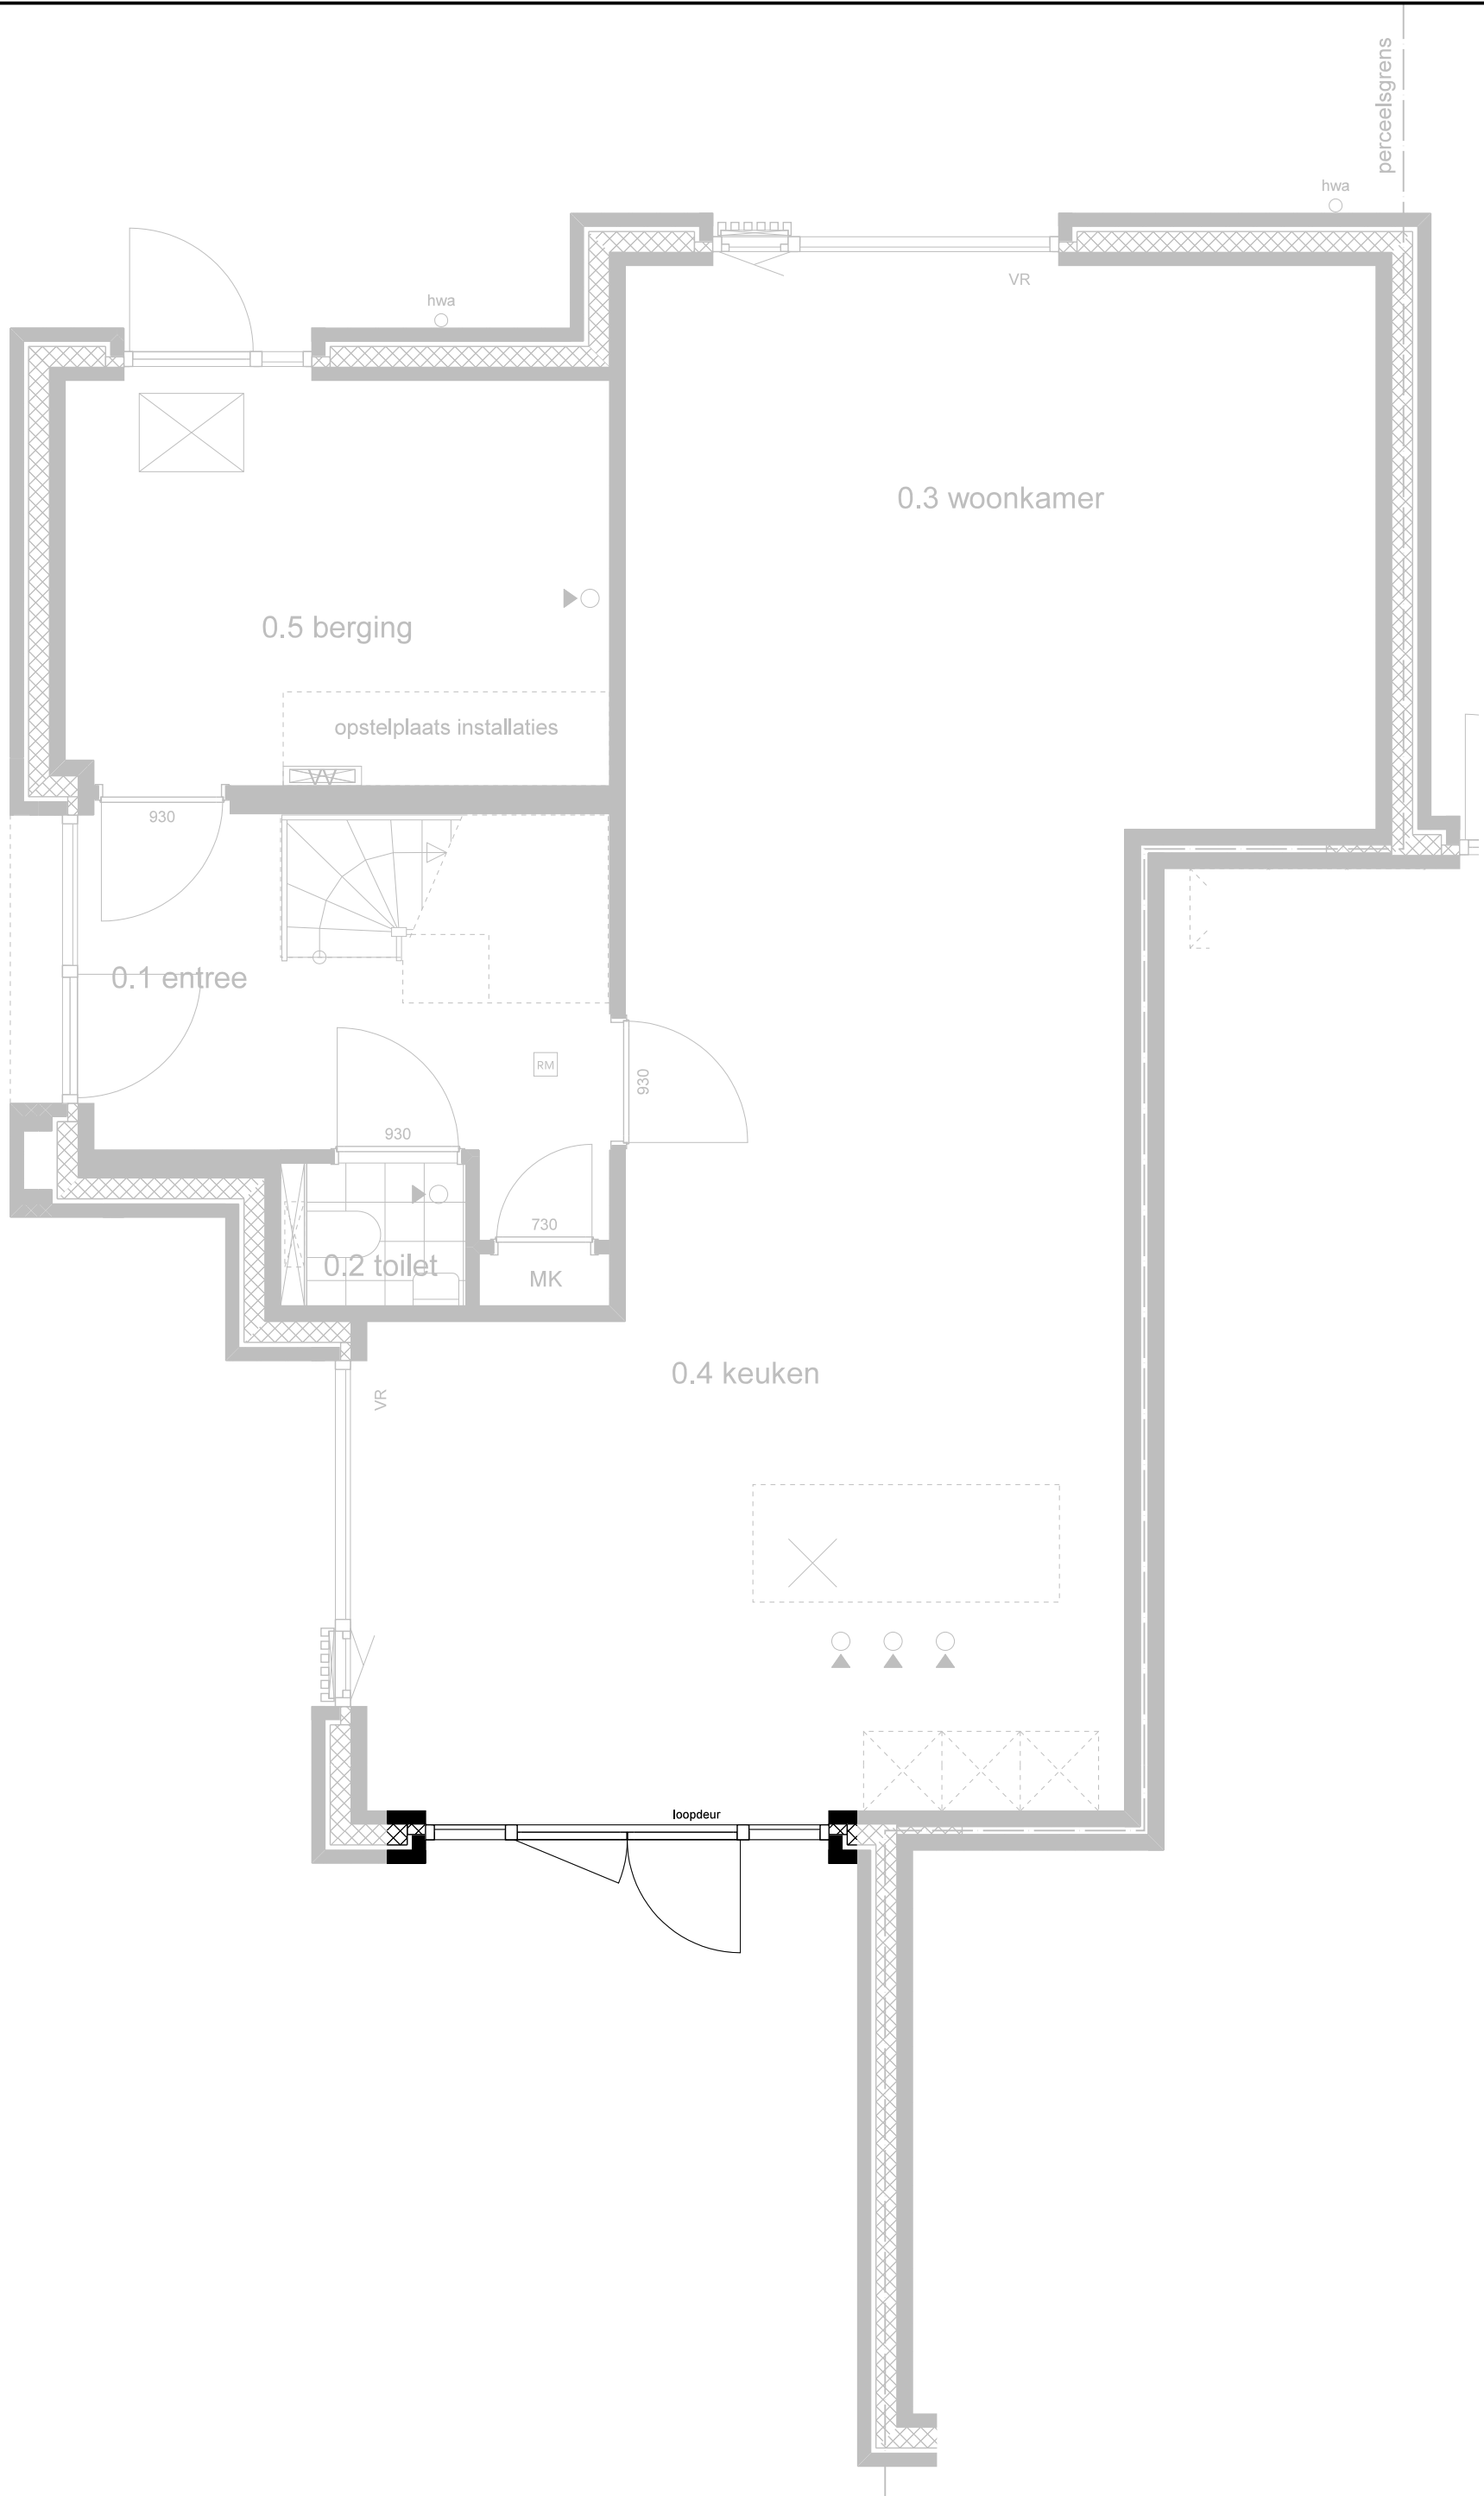


Project
Landgoed Wickevoort
te Cruquius
Woonveld Bos

Omschrijving
Grote half vrijstaande Bosvilla
dubbele deur

schaal
1:50

datum
01-03-2024

tek.nr.
413-VT-TKG3-100

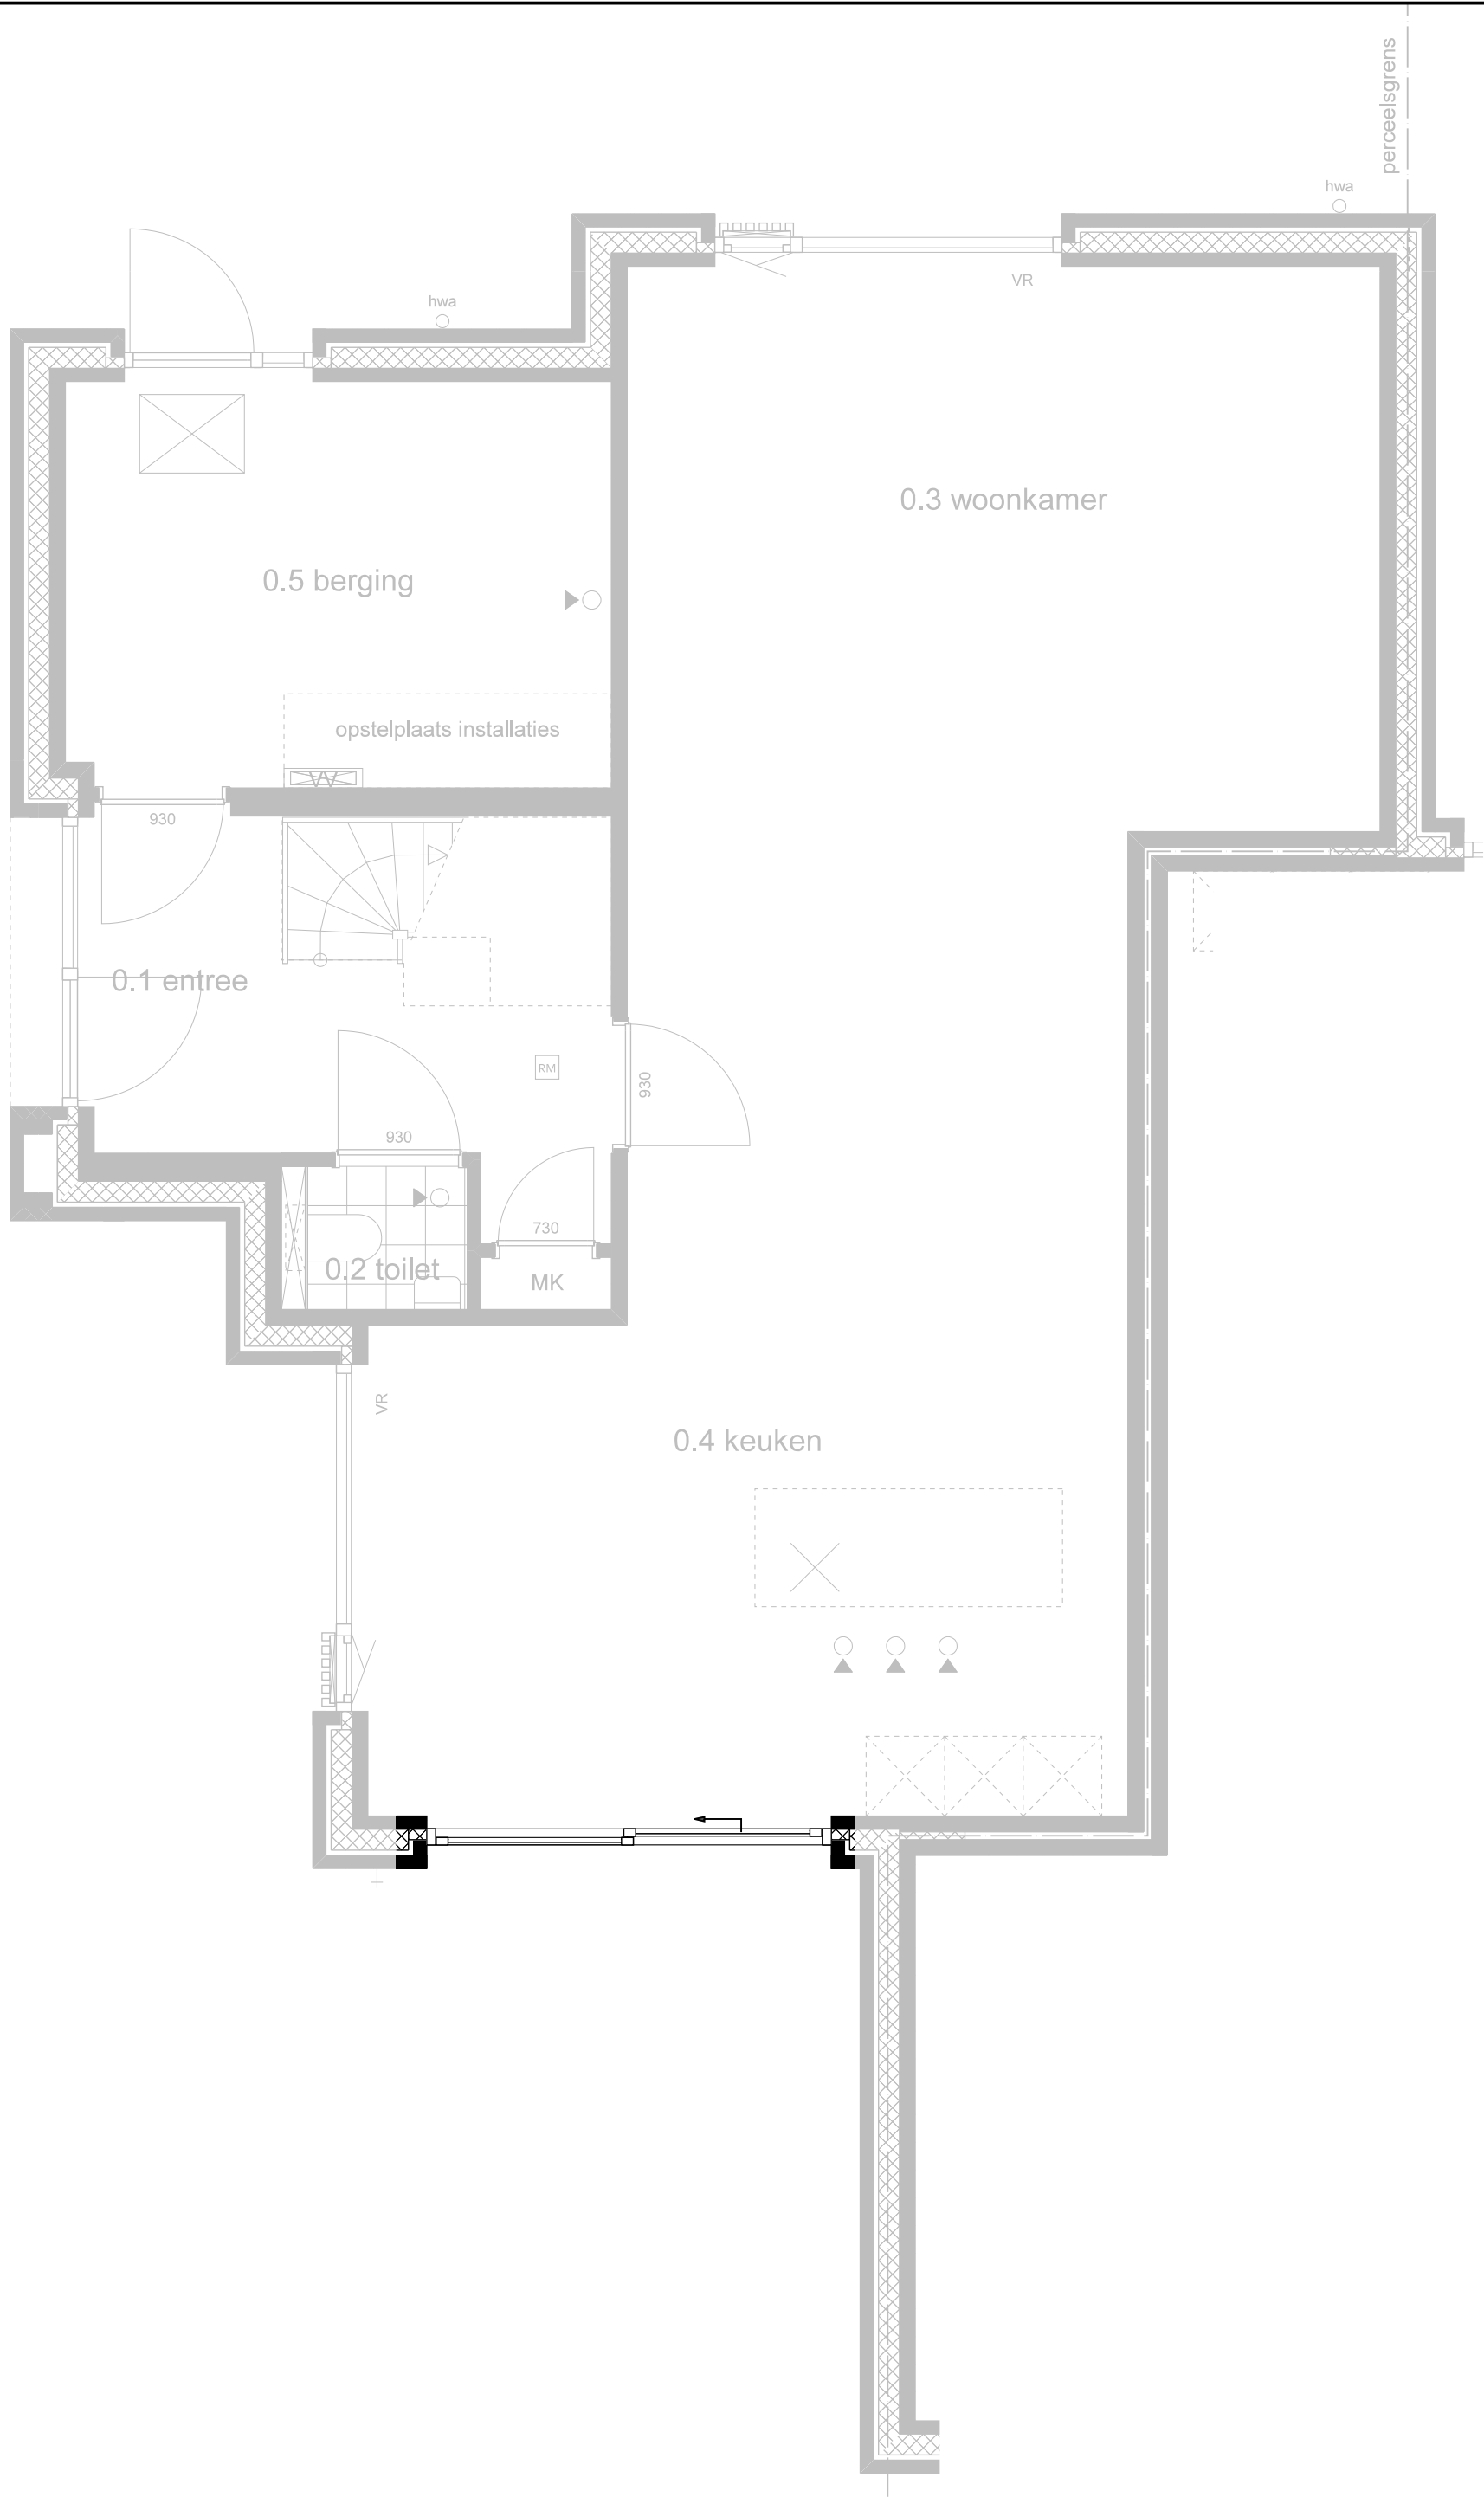


Project
Landgoed Wickevoort
te Cruquius
Woonveld Bos

Omschrijving
Grote half vrijstaande Bosvilla
schuifpui

schaal
1:50

datum
01-03-2024

tek.nr.
413-VT-TKG3-101

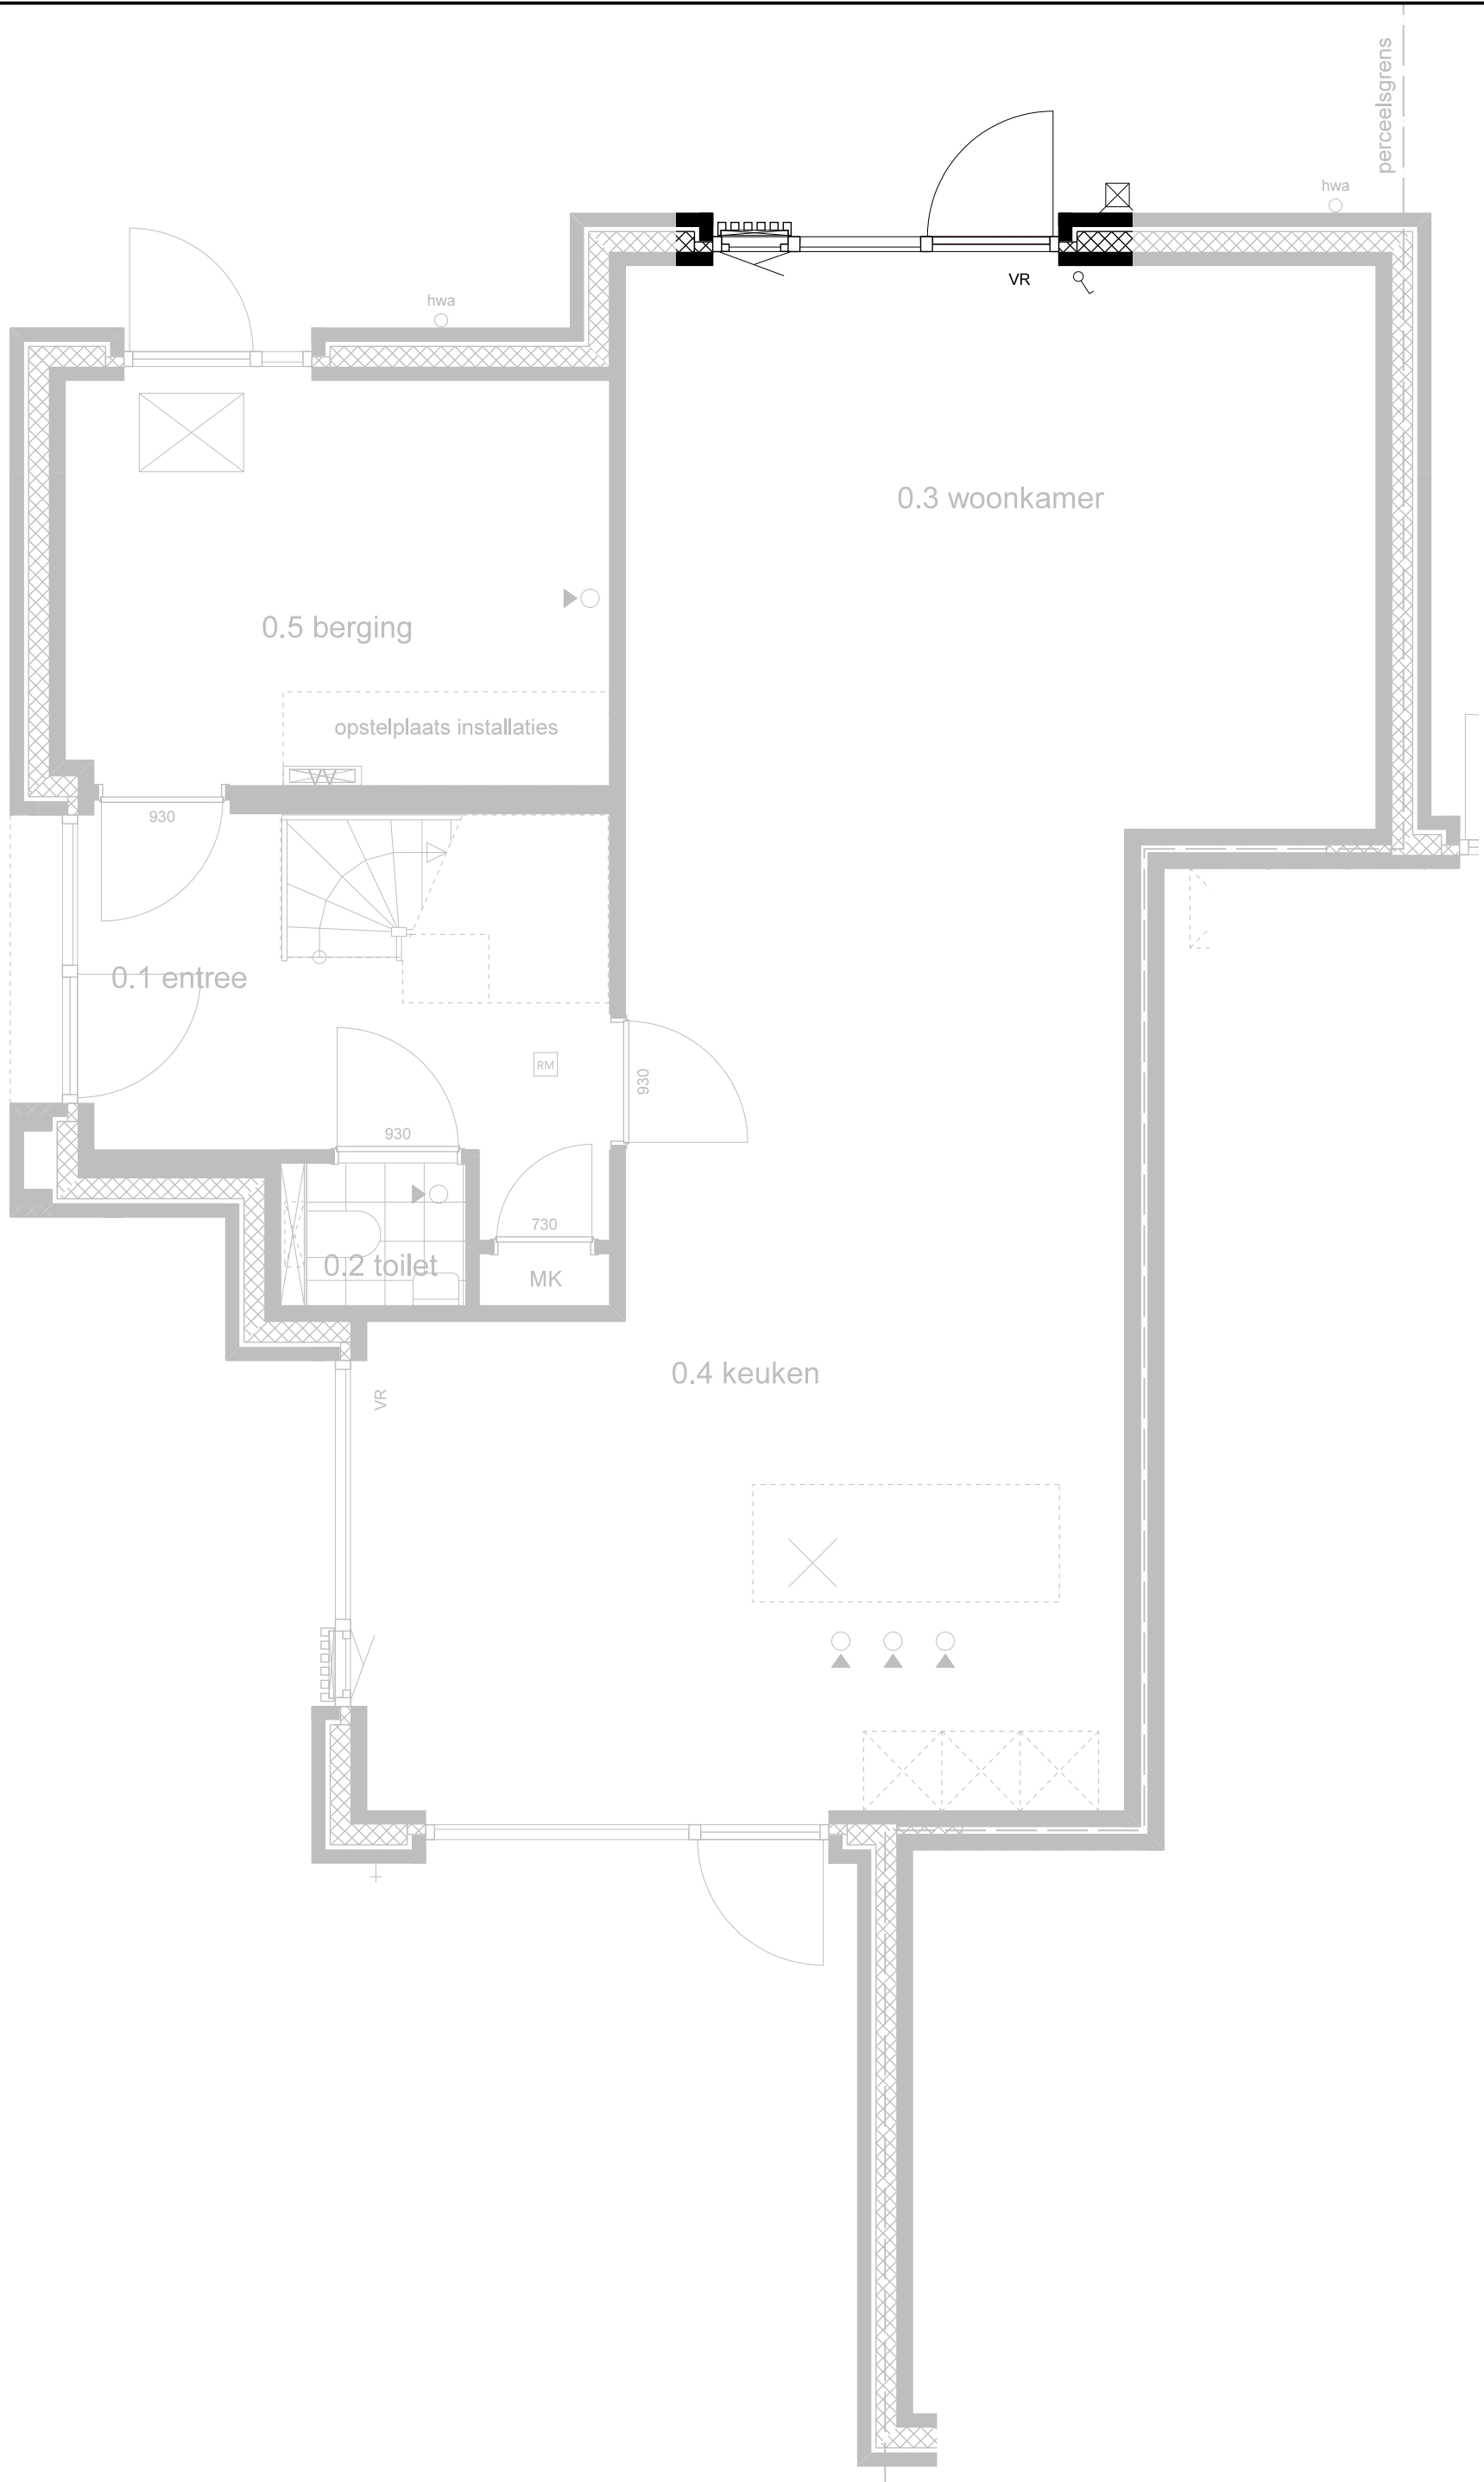


Project
Landgoed Wickevoort
te Cruquius
Woonveld Bos

Omschrijving
Grote half vrijstaande Bosvilla
tuindeur

schaal
1:50

datum
01-03-2024

tek.nr.
413-VT-TKG3-103

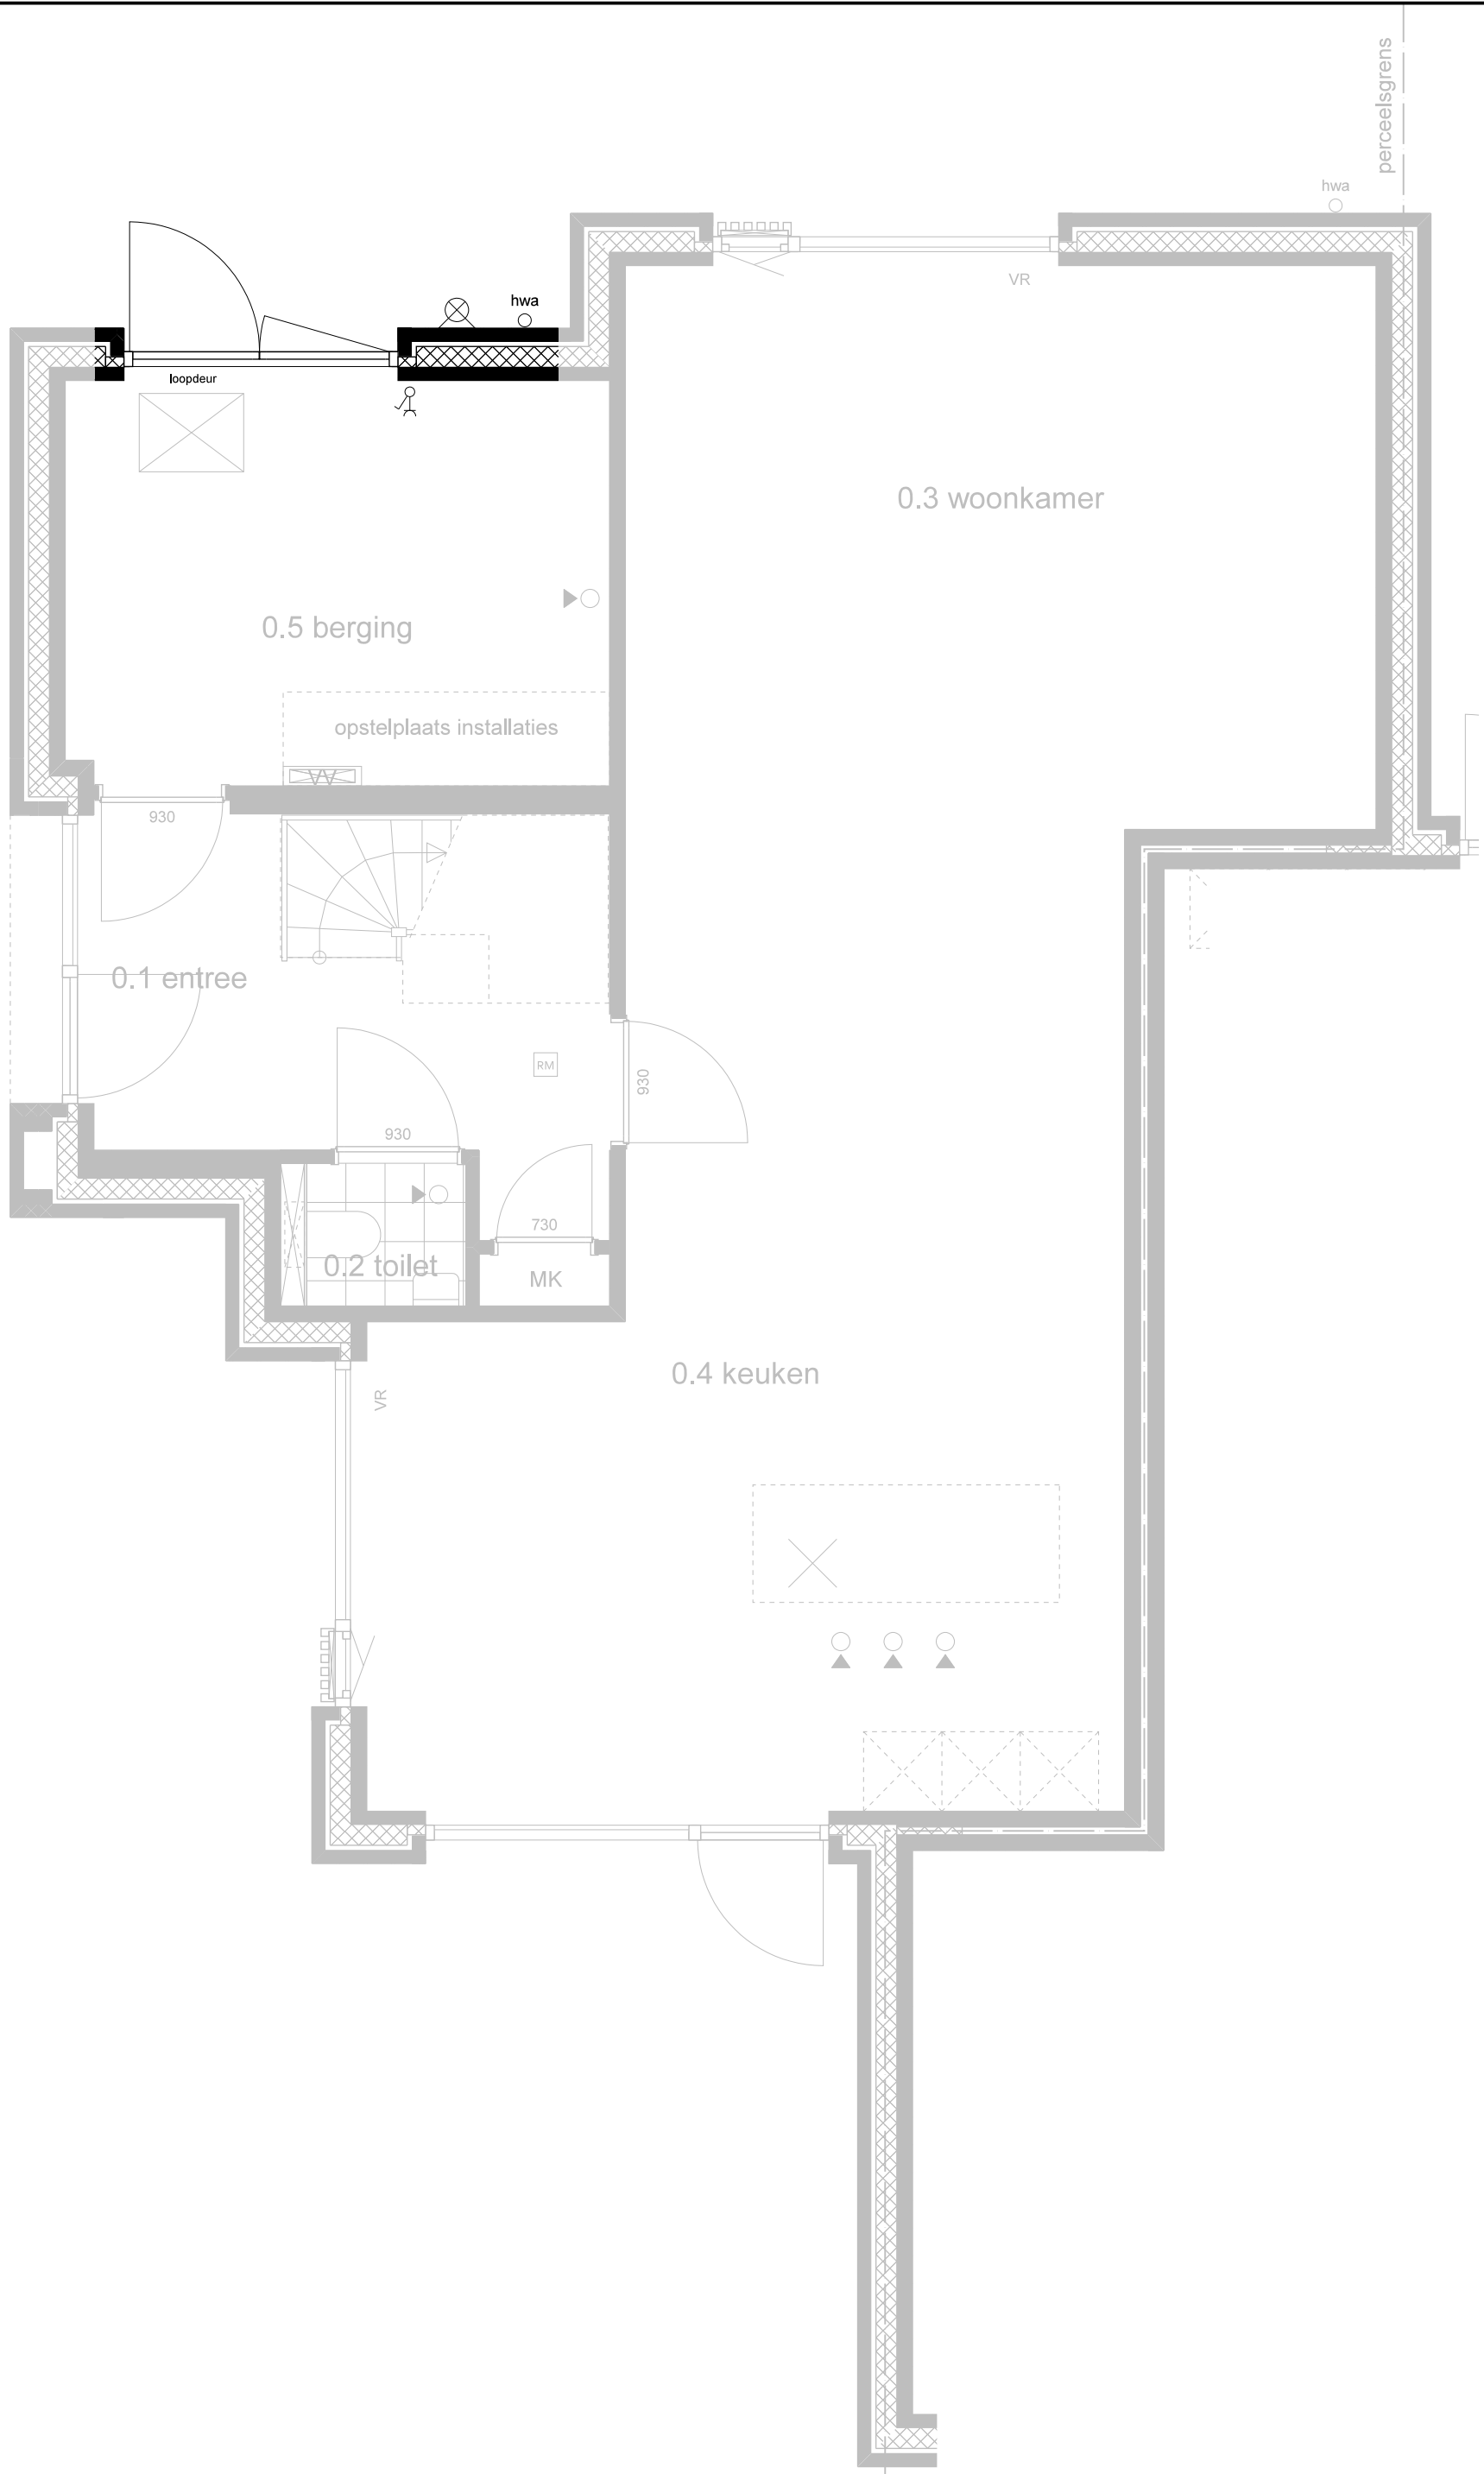


Project
Landgoed Wickevoort
te Cruquius
Woonveld Bos

Omschrijving
Grote half vrijstaande Bosvilla
dubbele deur berging

schaal
1:50

datum
01-03-2024

tek.nr.
413-VT-TKG3-104

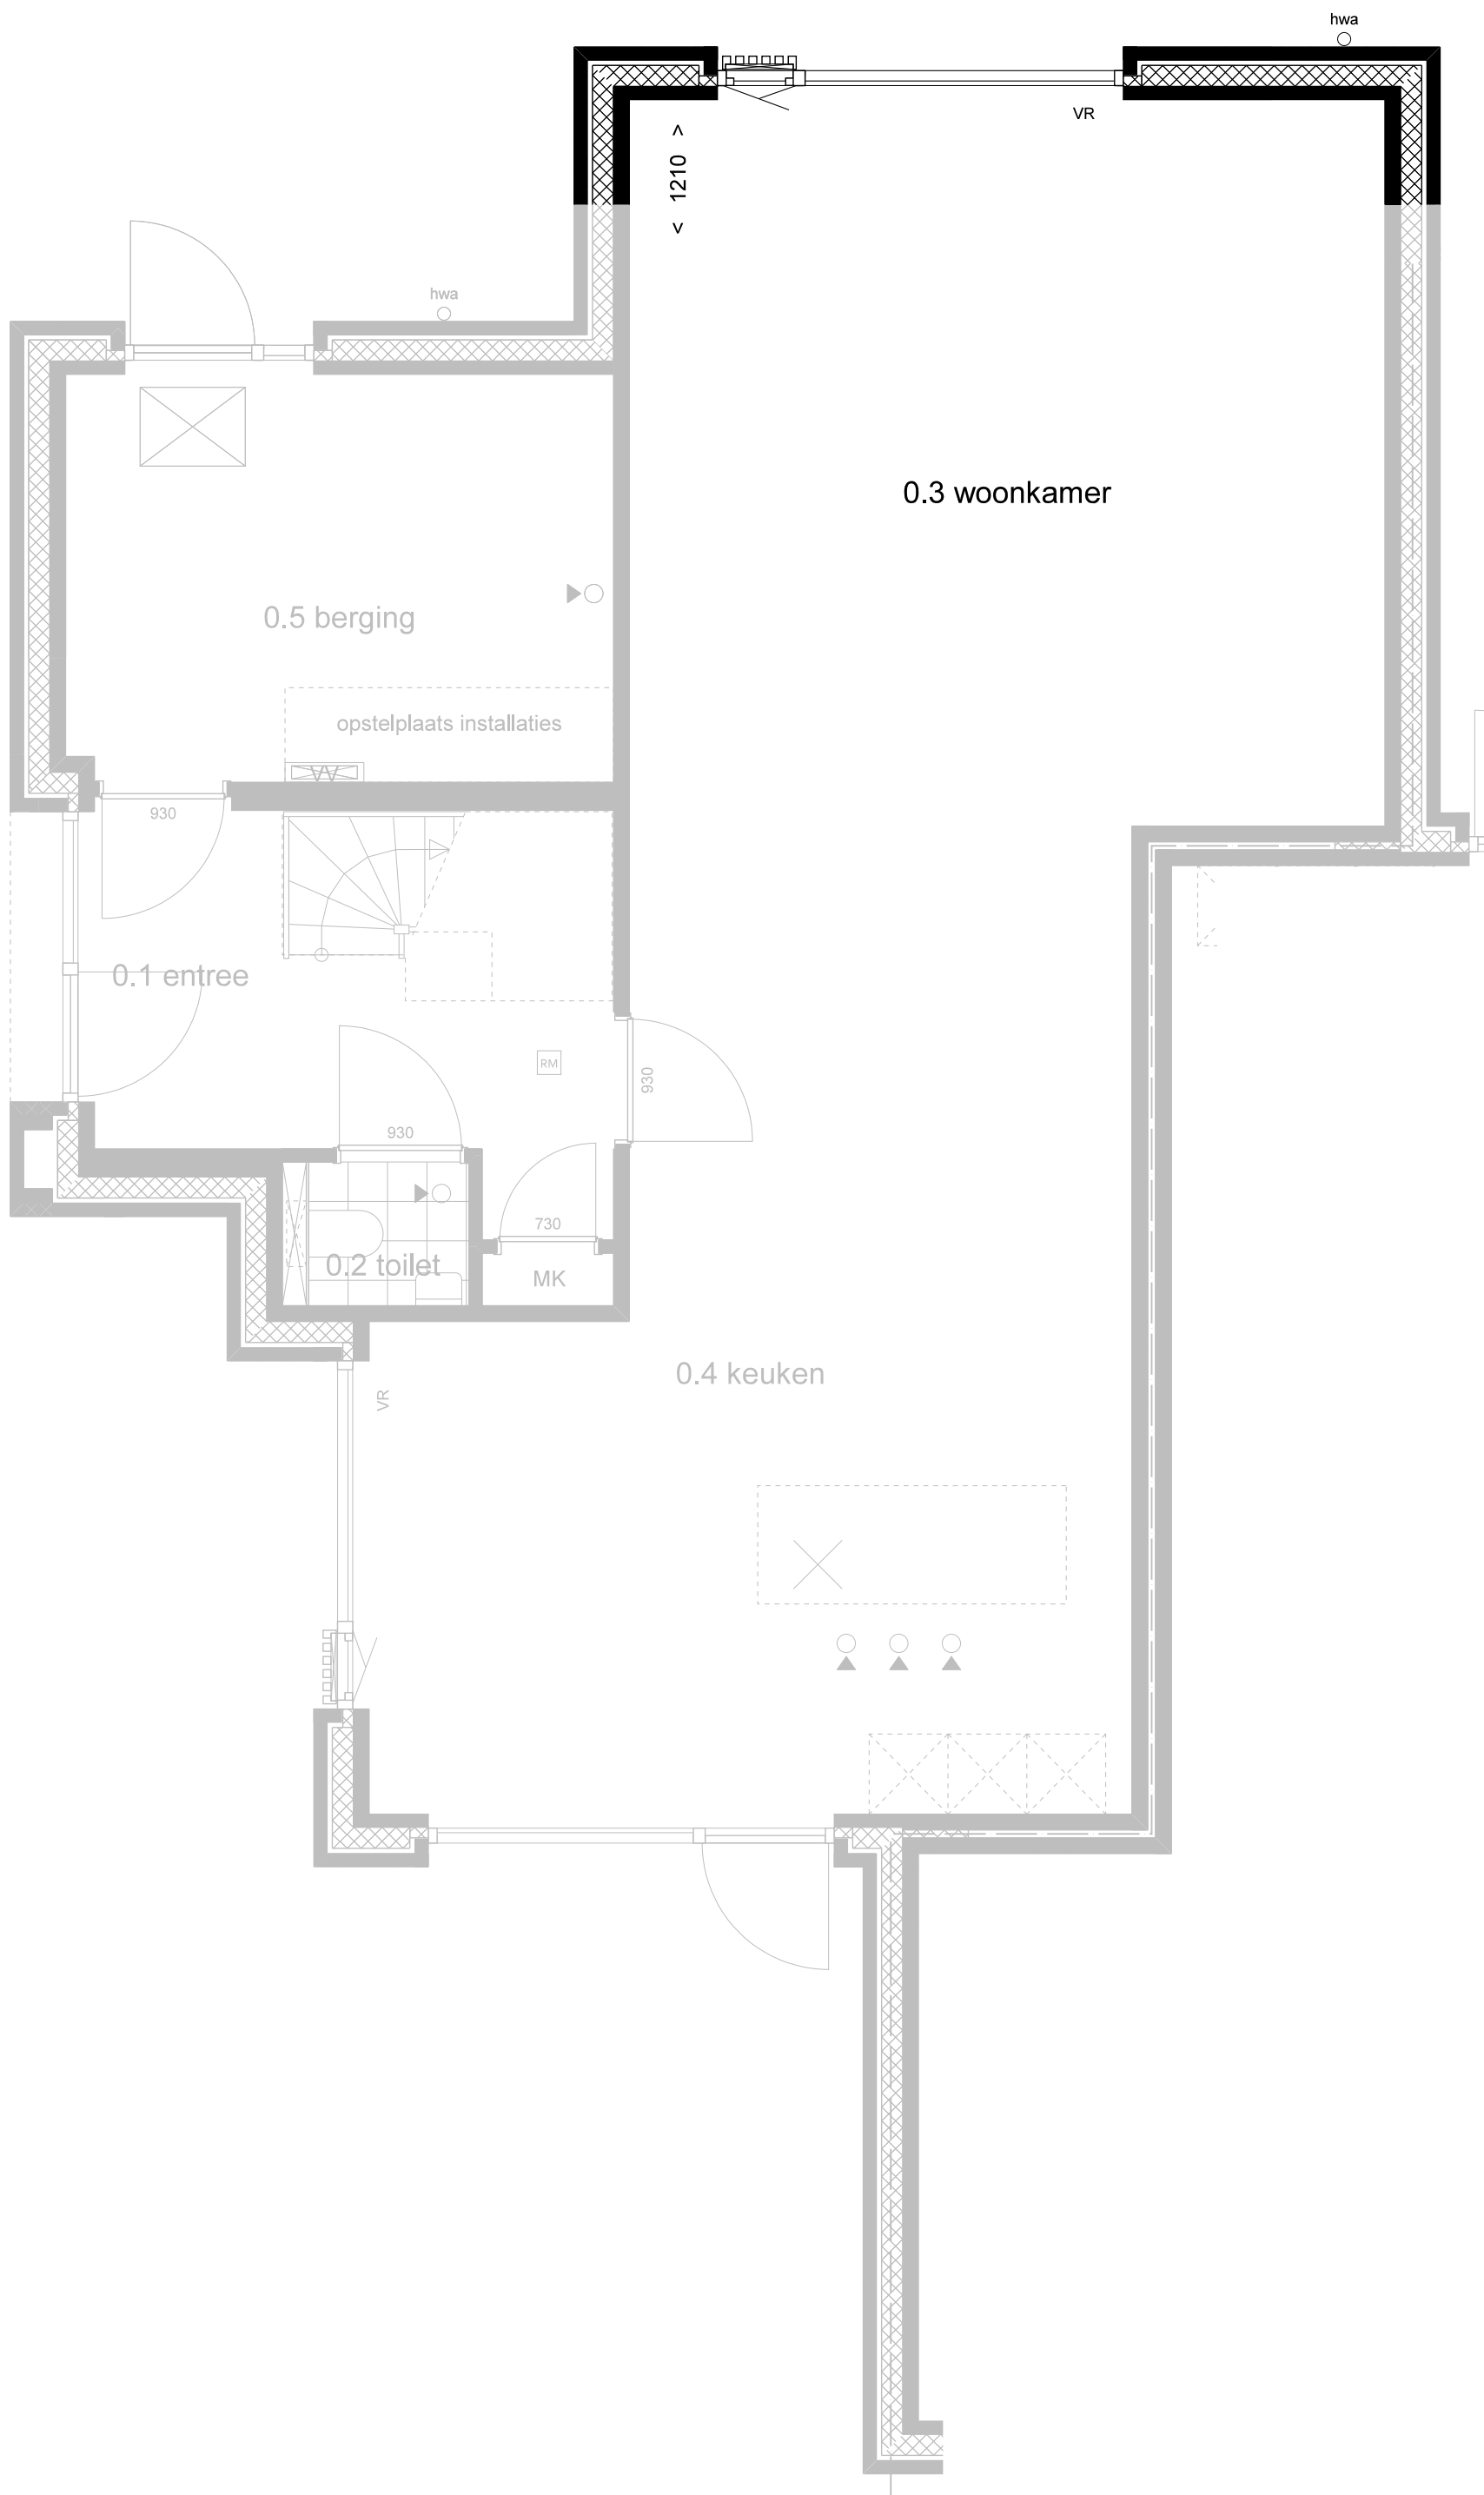

Project
Landgoed Wickevoort
te Cruquius
Woonveld Bos

Omschrijving
Grote half vrijstaande Bosvilla
uitbouw woonkamer 1210mm

schaal
1:50

datum
01-03-2024


tek.nr.
413-VT-TKG3-105a



gevel 1



gevel 2

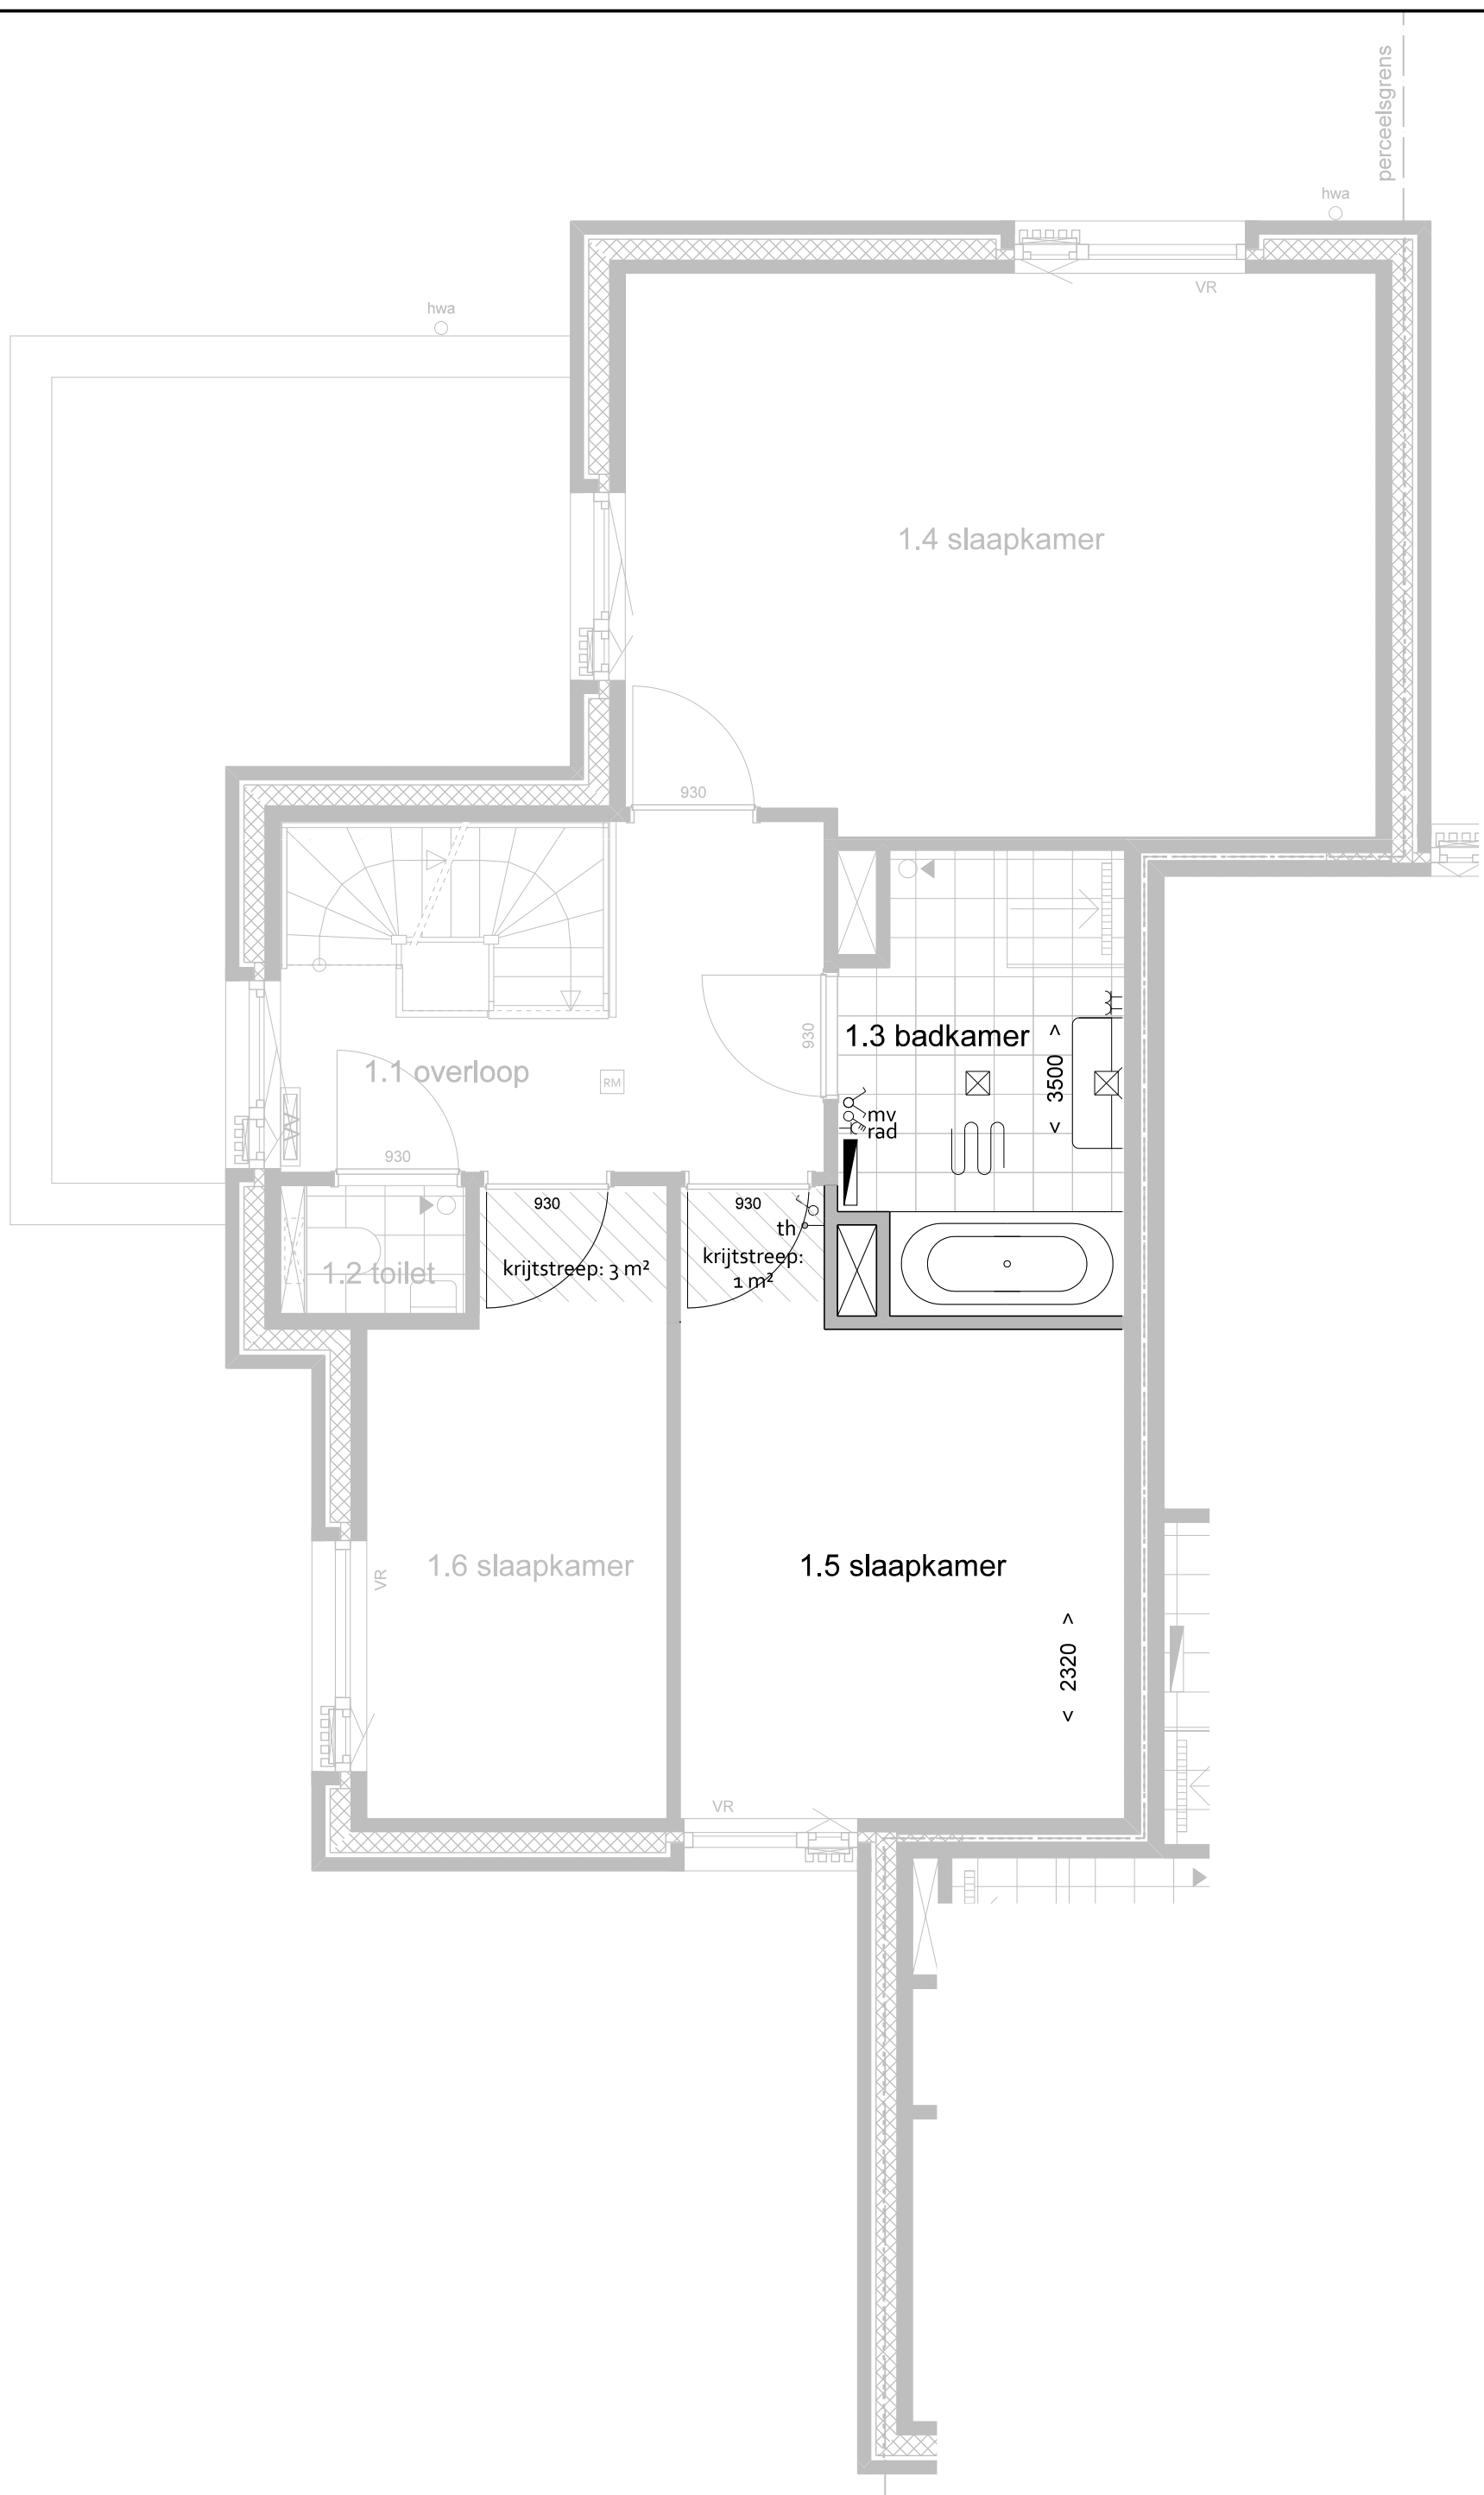


Project
Landgoed Wickevoort
te Cruquius
Woonveld Bos

Omschrijving
Grote half vrijstaande Bosvilla
uitbreiding badkamer met ligbad

schaal
1:50

datum
01-03-2024

tek.nr.
413-VT-TKG3-107

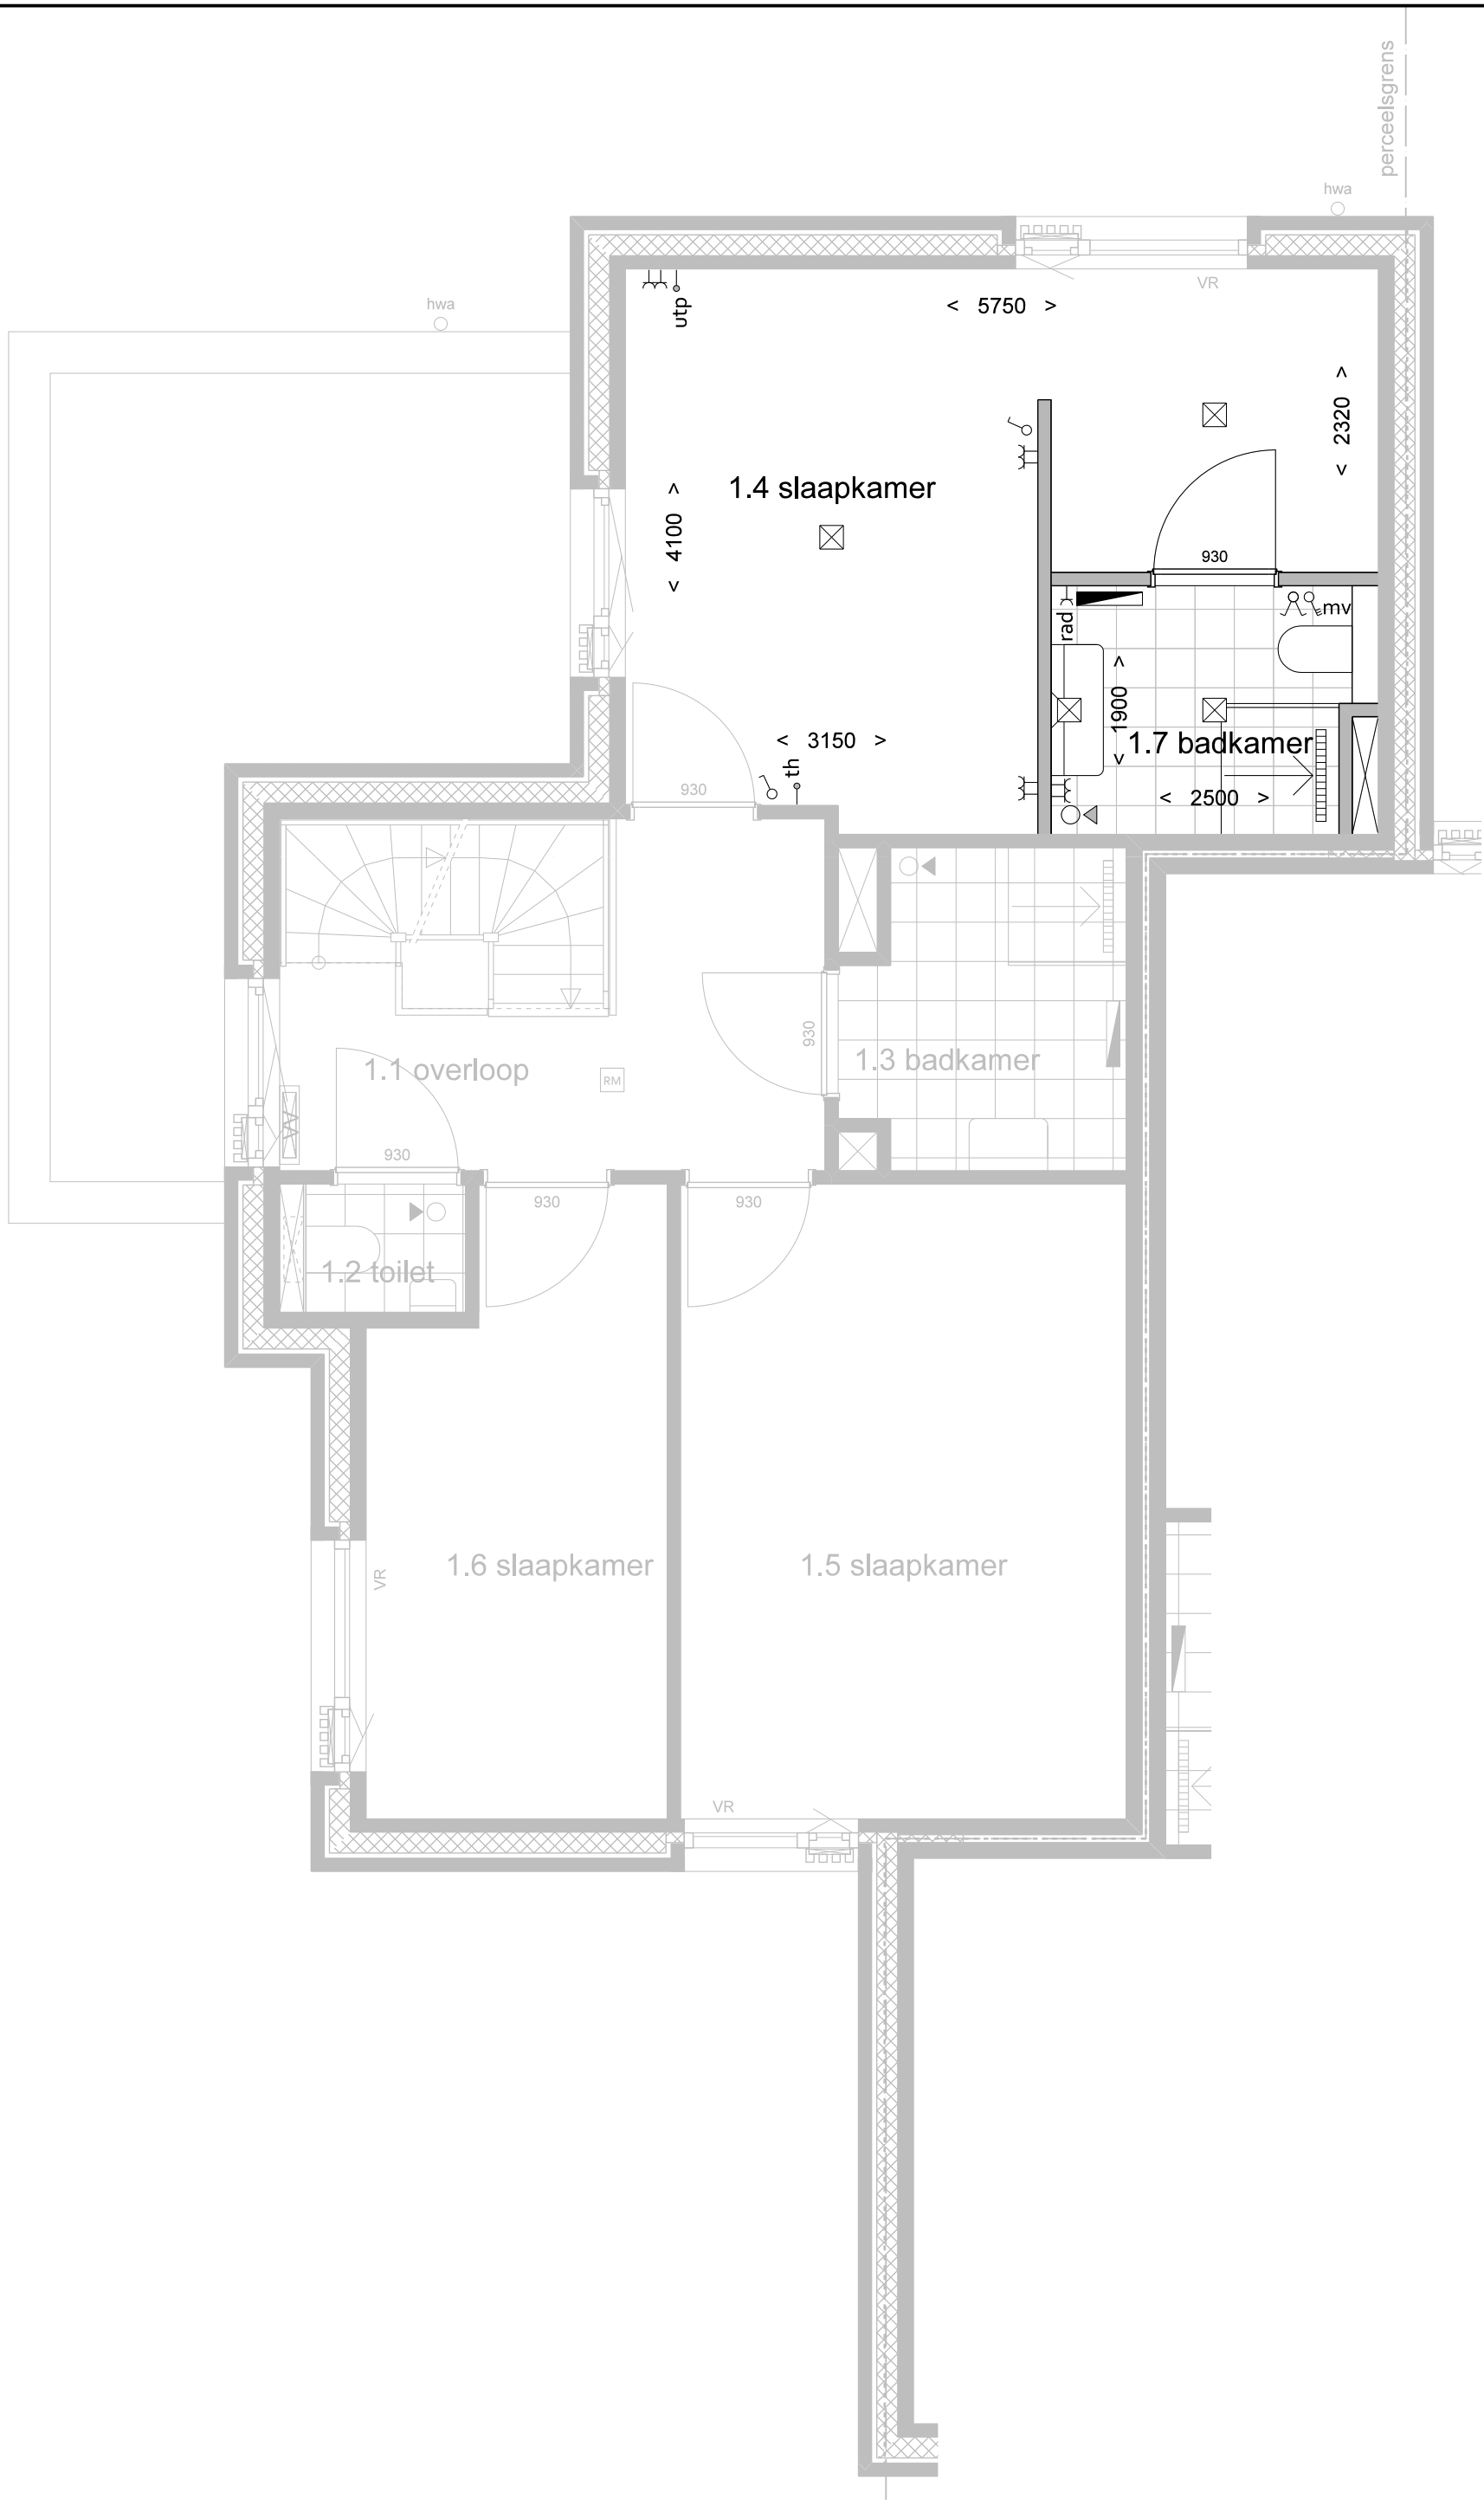


Project
Landgoed Wickevoort
te Cruquius
Woonveld Bos

Omschrijving
Grote half vrijstaande Bosvilla
extra badkamer op 1e verdieping (1 van 2)

schaal
1:50

datum
01-03-2024

tek.nr.
413-VT-TKG3-108a

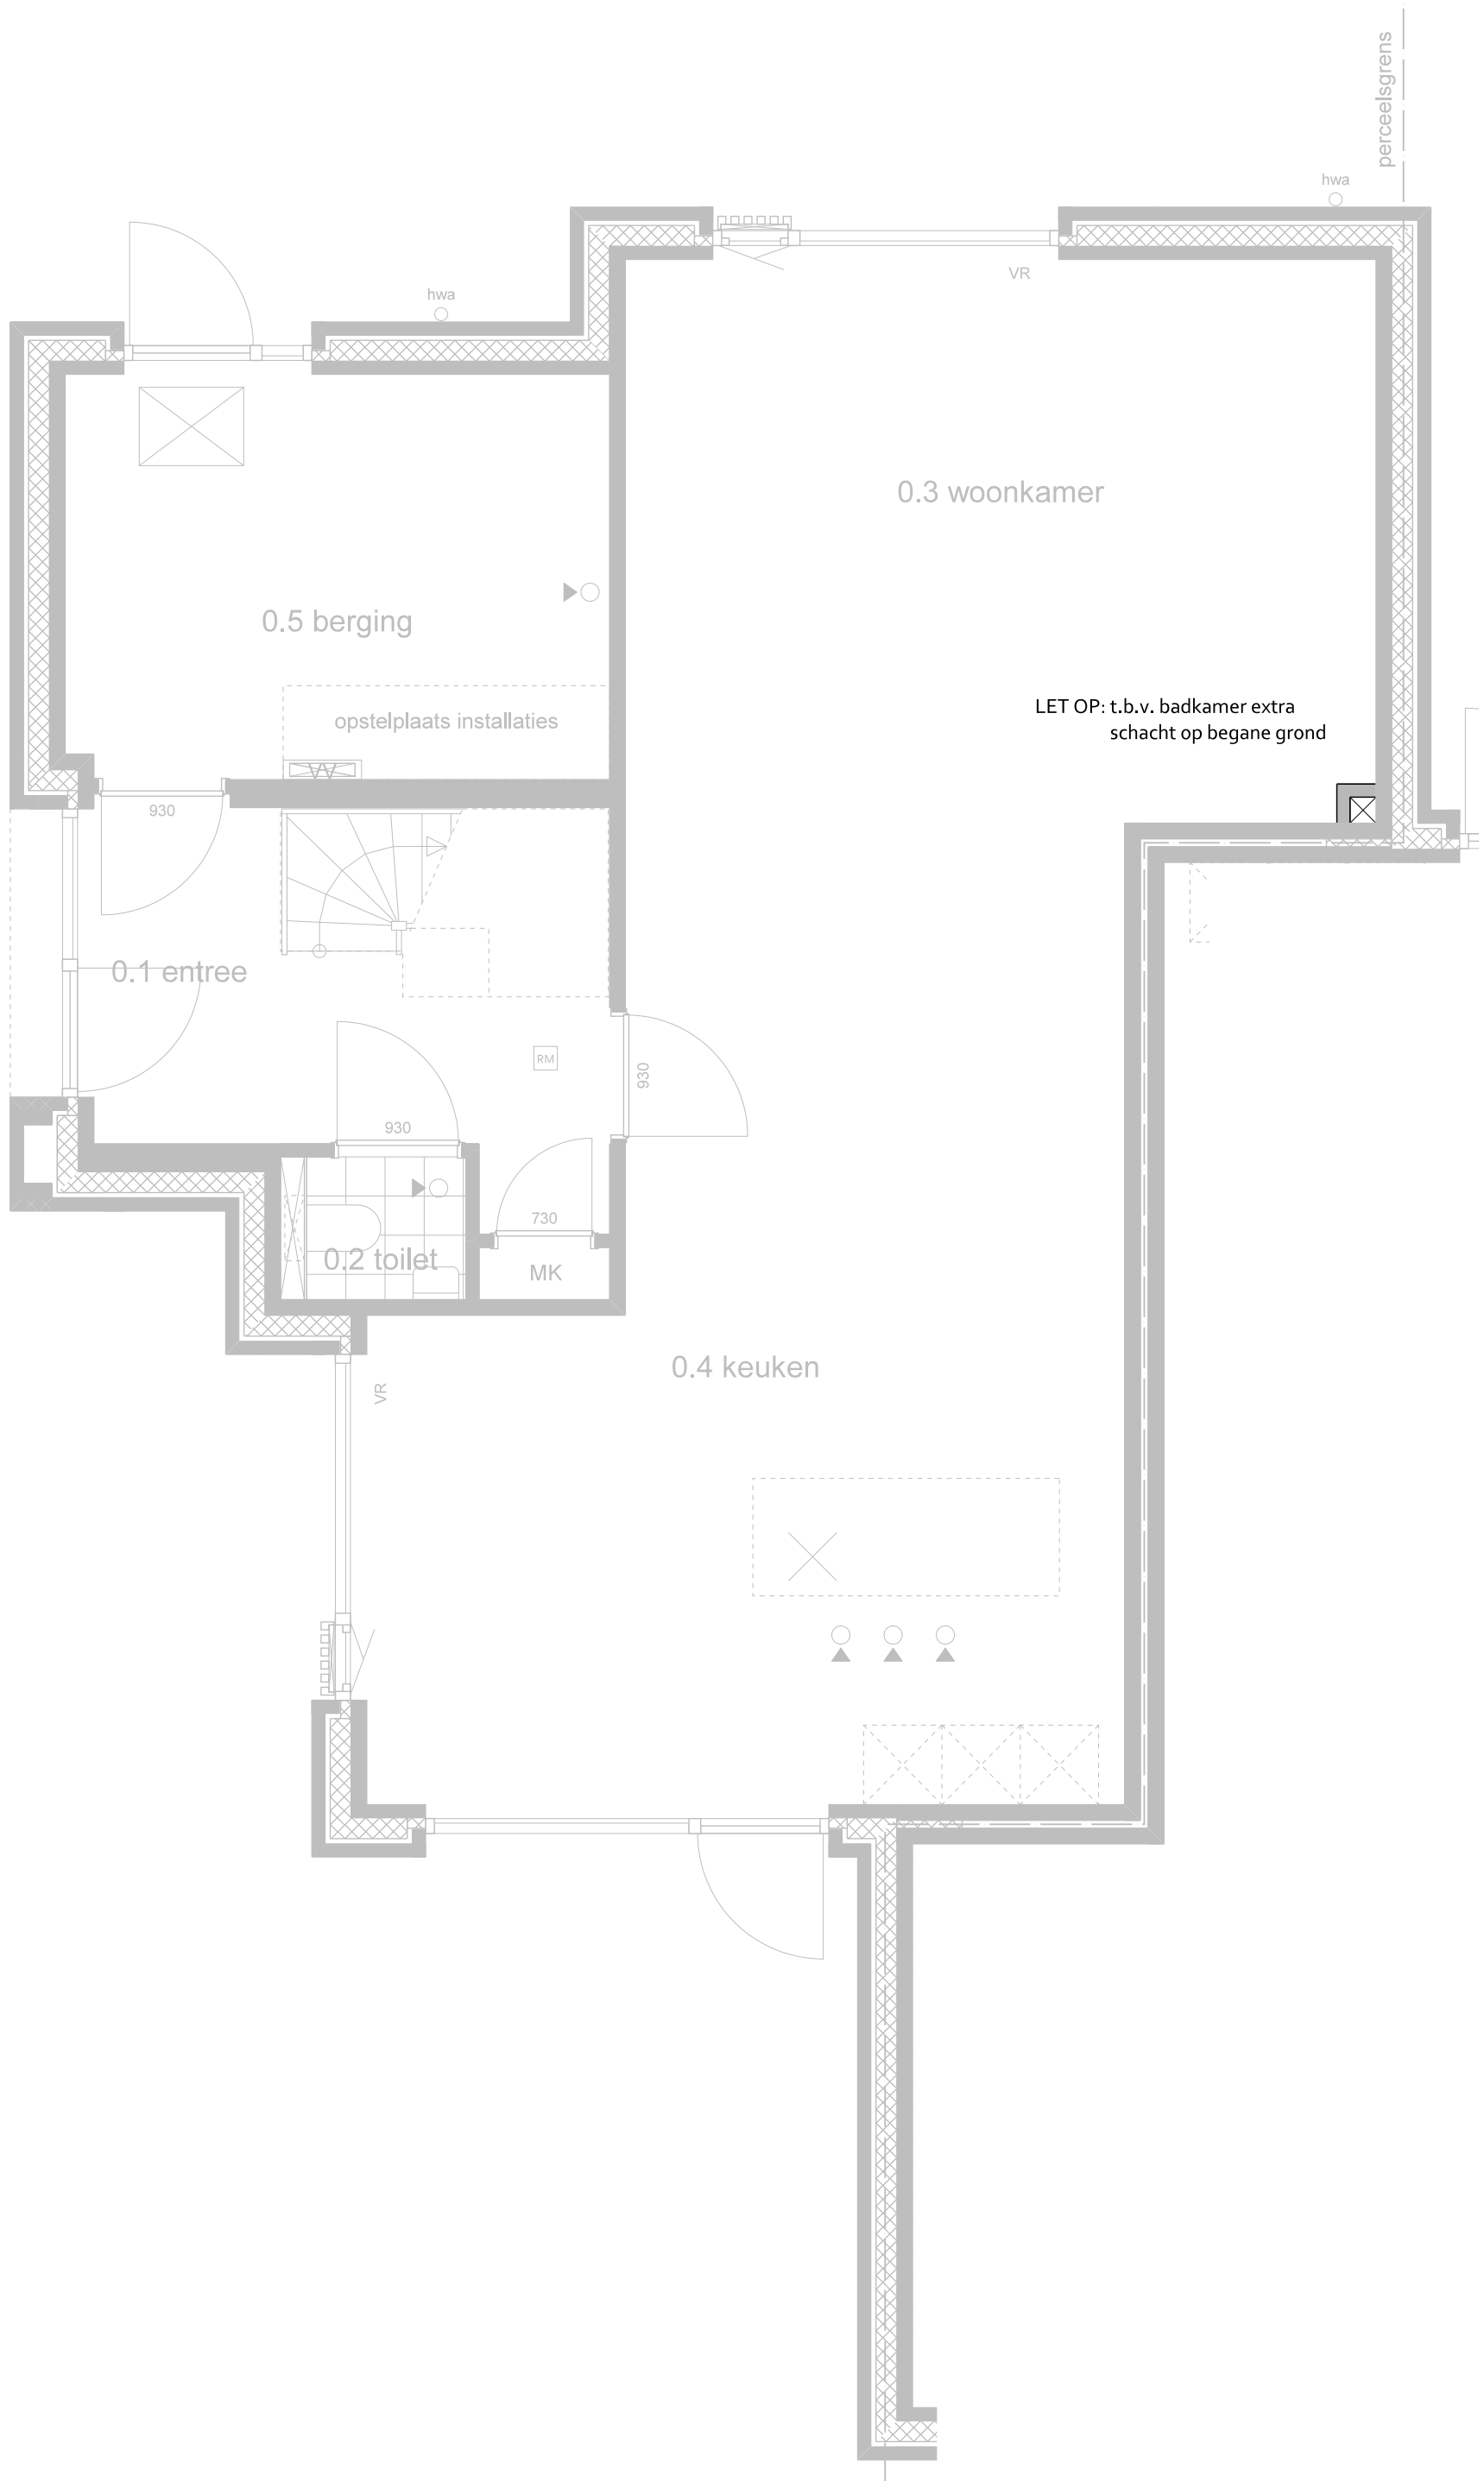


Project
Landgoed Wickevoort
te Cruquius
Woonveld Bos

Omschrijving
Grote half vrijstaande Bosvilla
extra badkamer op 1e verdieping (2 van 2)

schaal
1:50

datum
01-03-2024

tek.nr.
413-VT-TKG3-108b

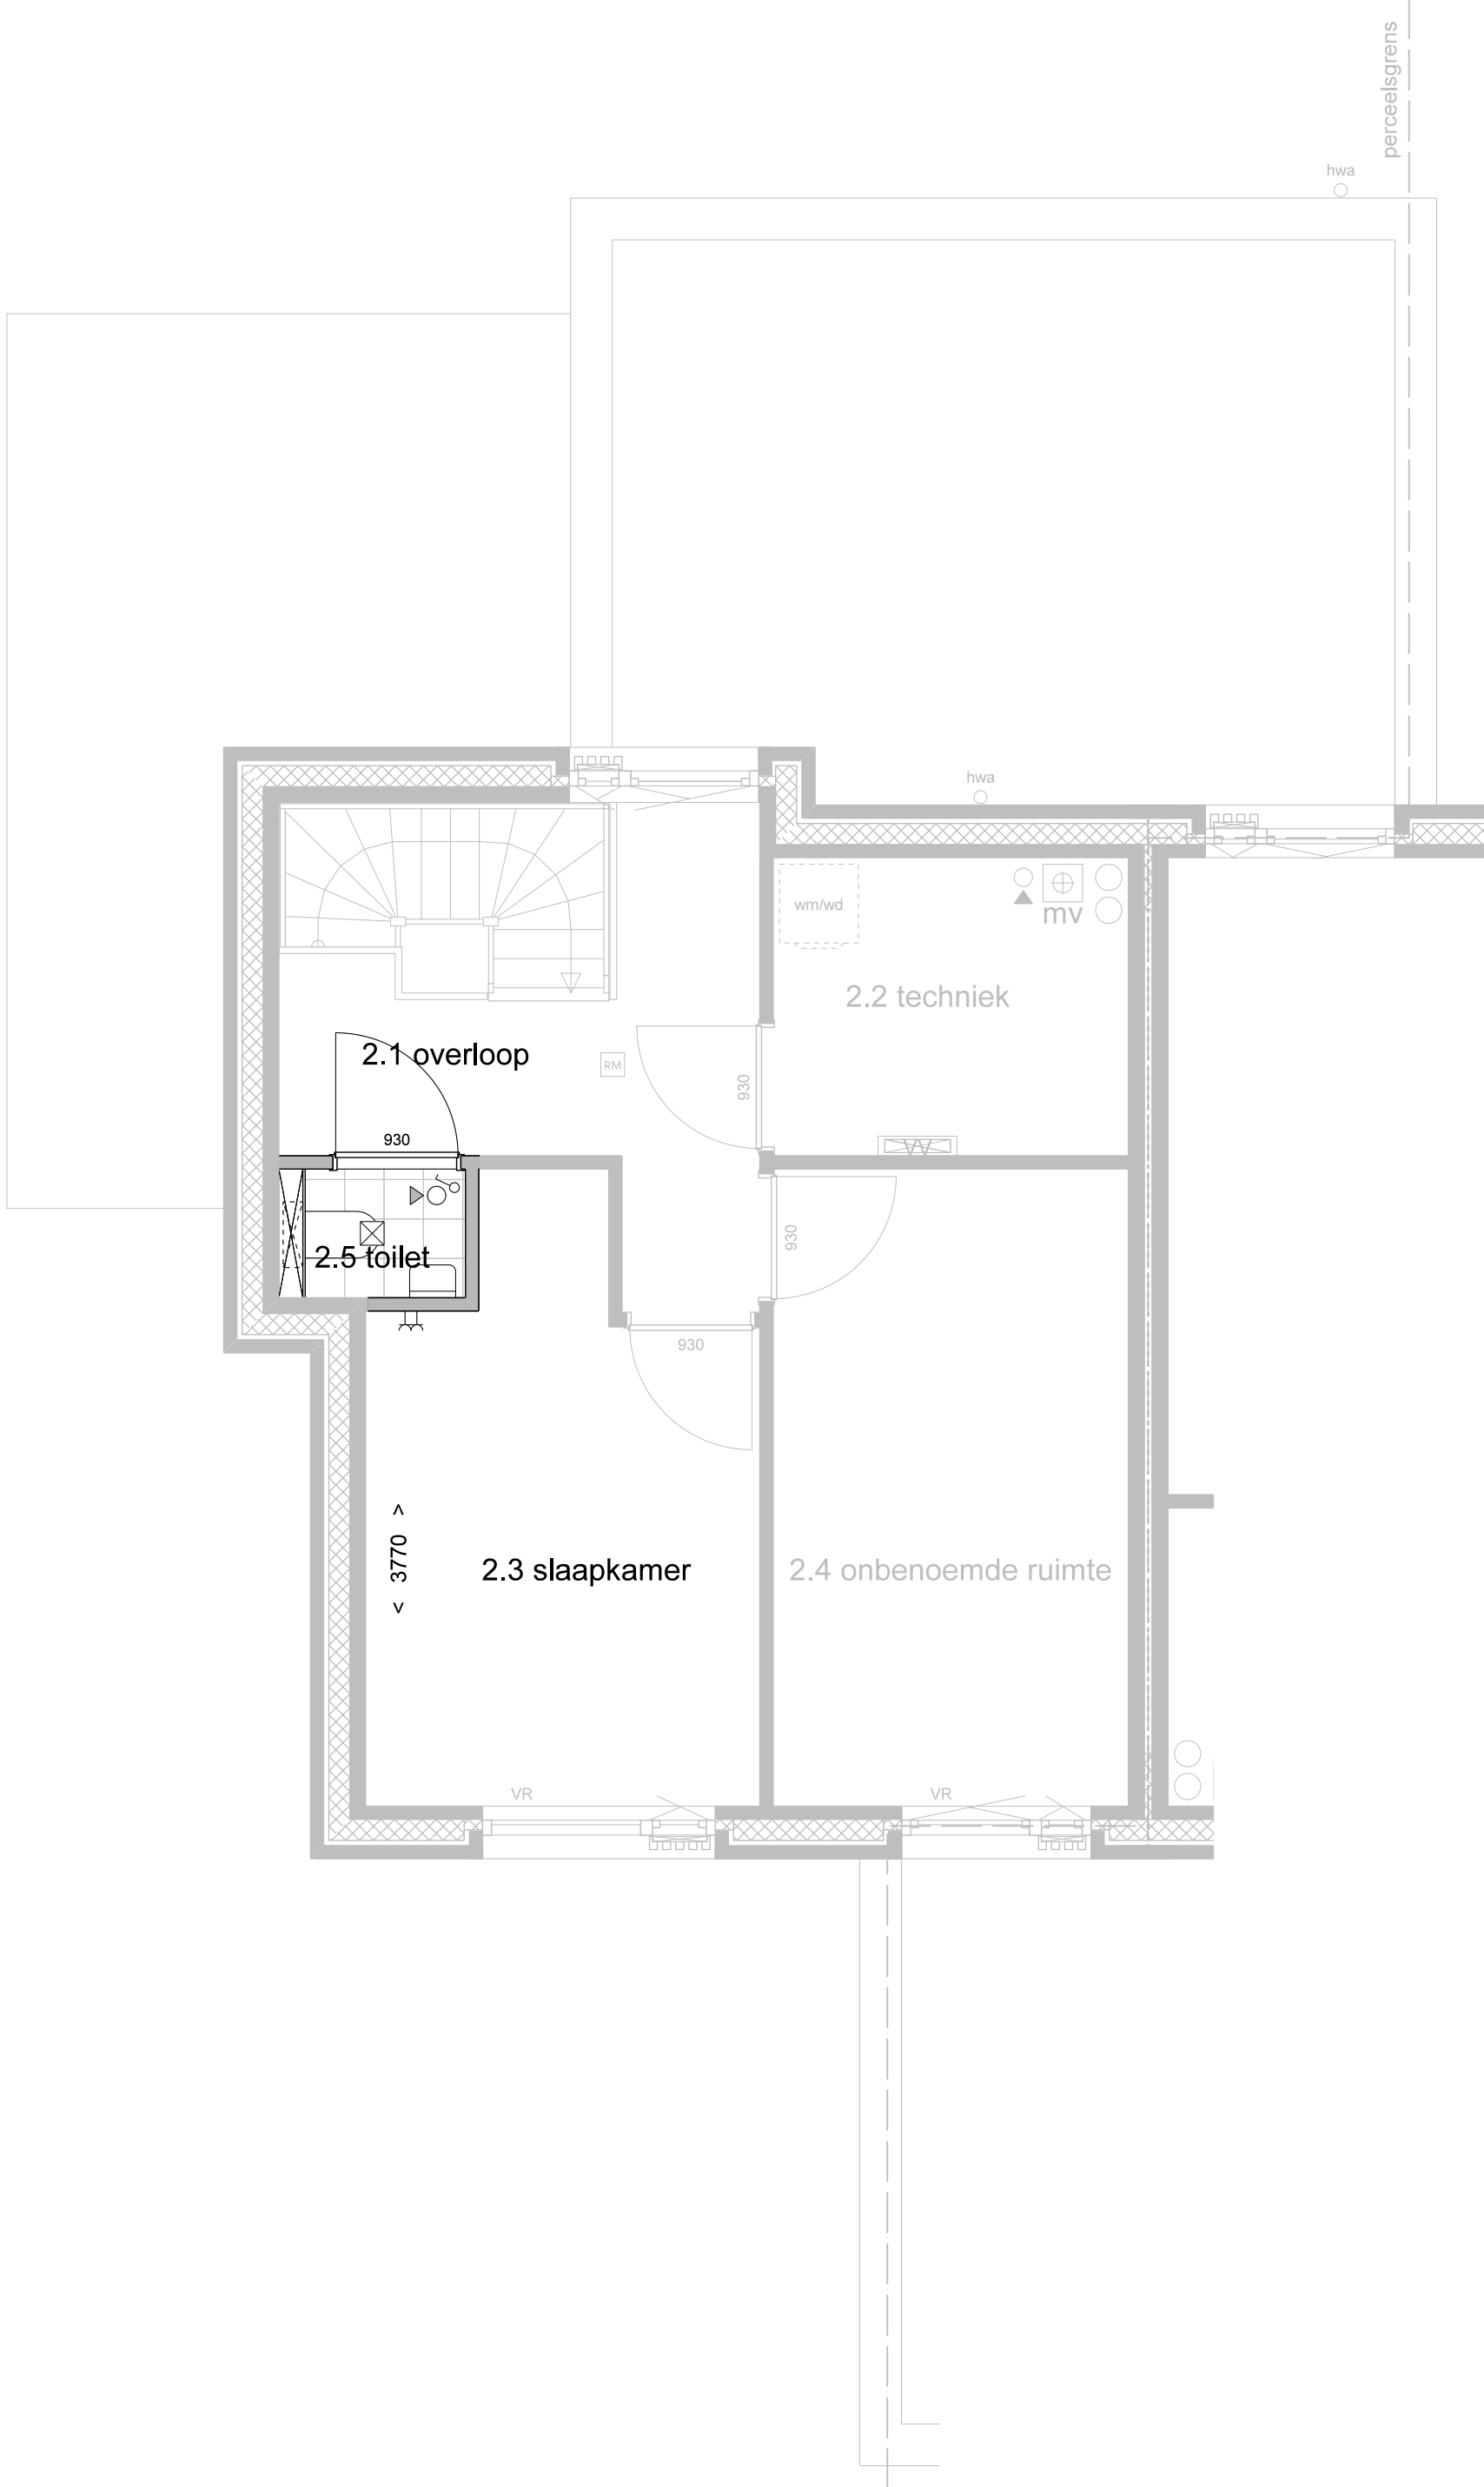


Project
Landgoed Wickevoort
te Cruquius
Woonveld Bos

Omschrijving
Grote half vrijstaande Bosvilla
toilet 2e verdieping

schaal
1:50

datum
01-03-2024

tek.nr.
413-VT-TKG3-109

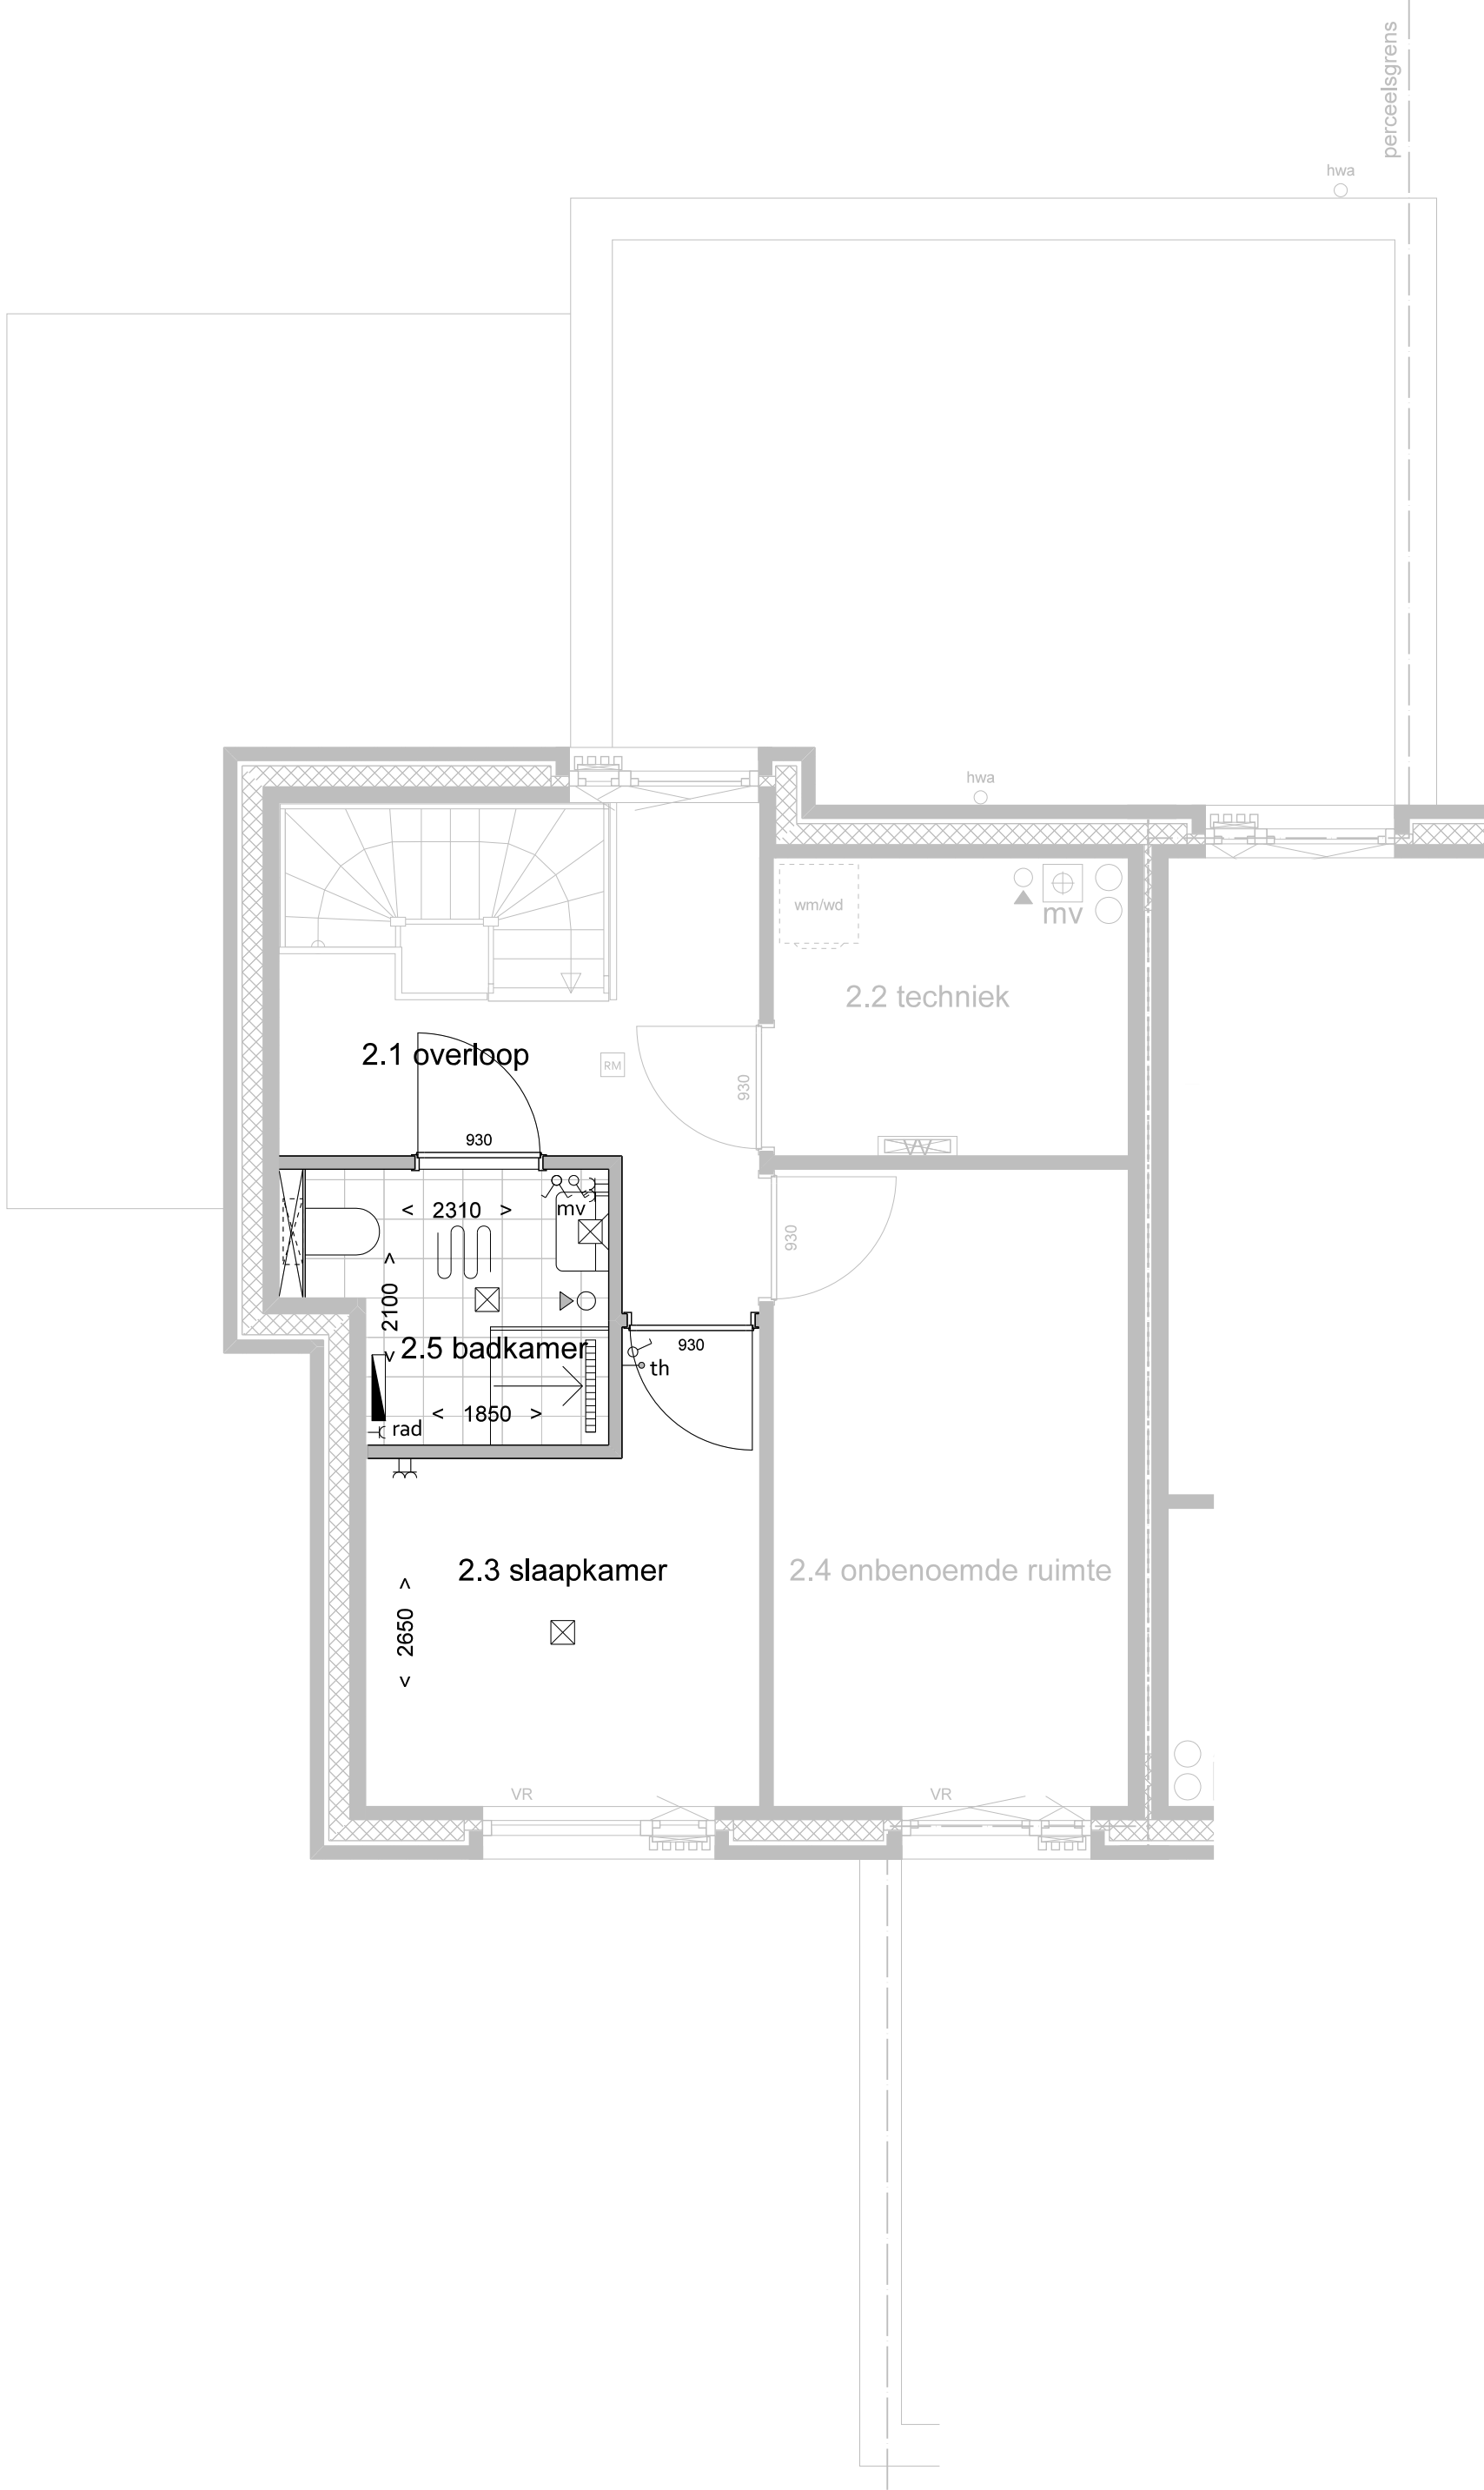

Project
Landgoed Wickevoort
te Cruquius
Woonveld Bos

Omschrijving
Grote half vrijstaande Bosvilla
badkamer ze verdieping

schaal
1:50

datum
01-03-2024

tek.nr.
413-VT-TKG3-110



gevel 2



gevel 1



gevel 4



Project
Landgoed Wickevoort
te Cruquius
Woonveld Bos

Omschrijving
Grote half vrijstaande Bosvilla
draaikiep met glazen balustrade
mogelijk op aangegeven posities

schaal
1:100

datum
01-03-2024

tek.nr.
413-VT-TKG3-111



gevel 2



gevel 1



gevel 4