


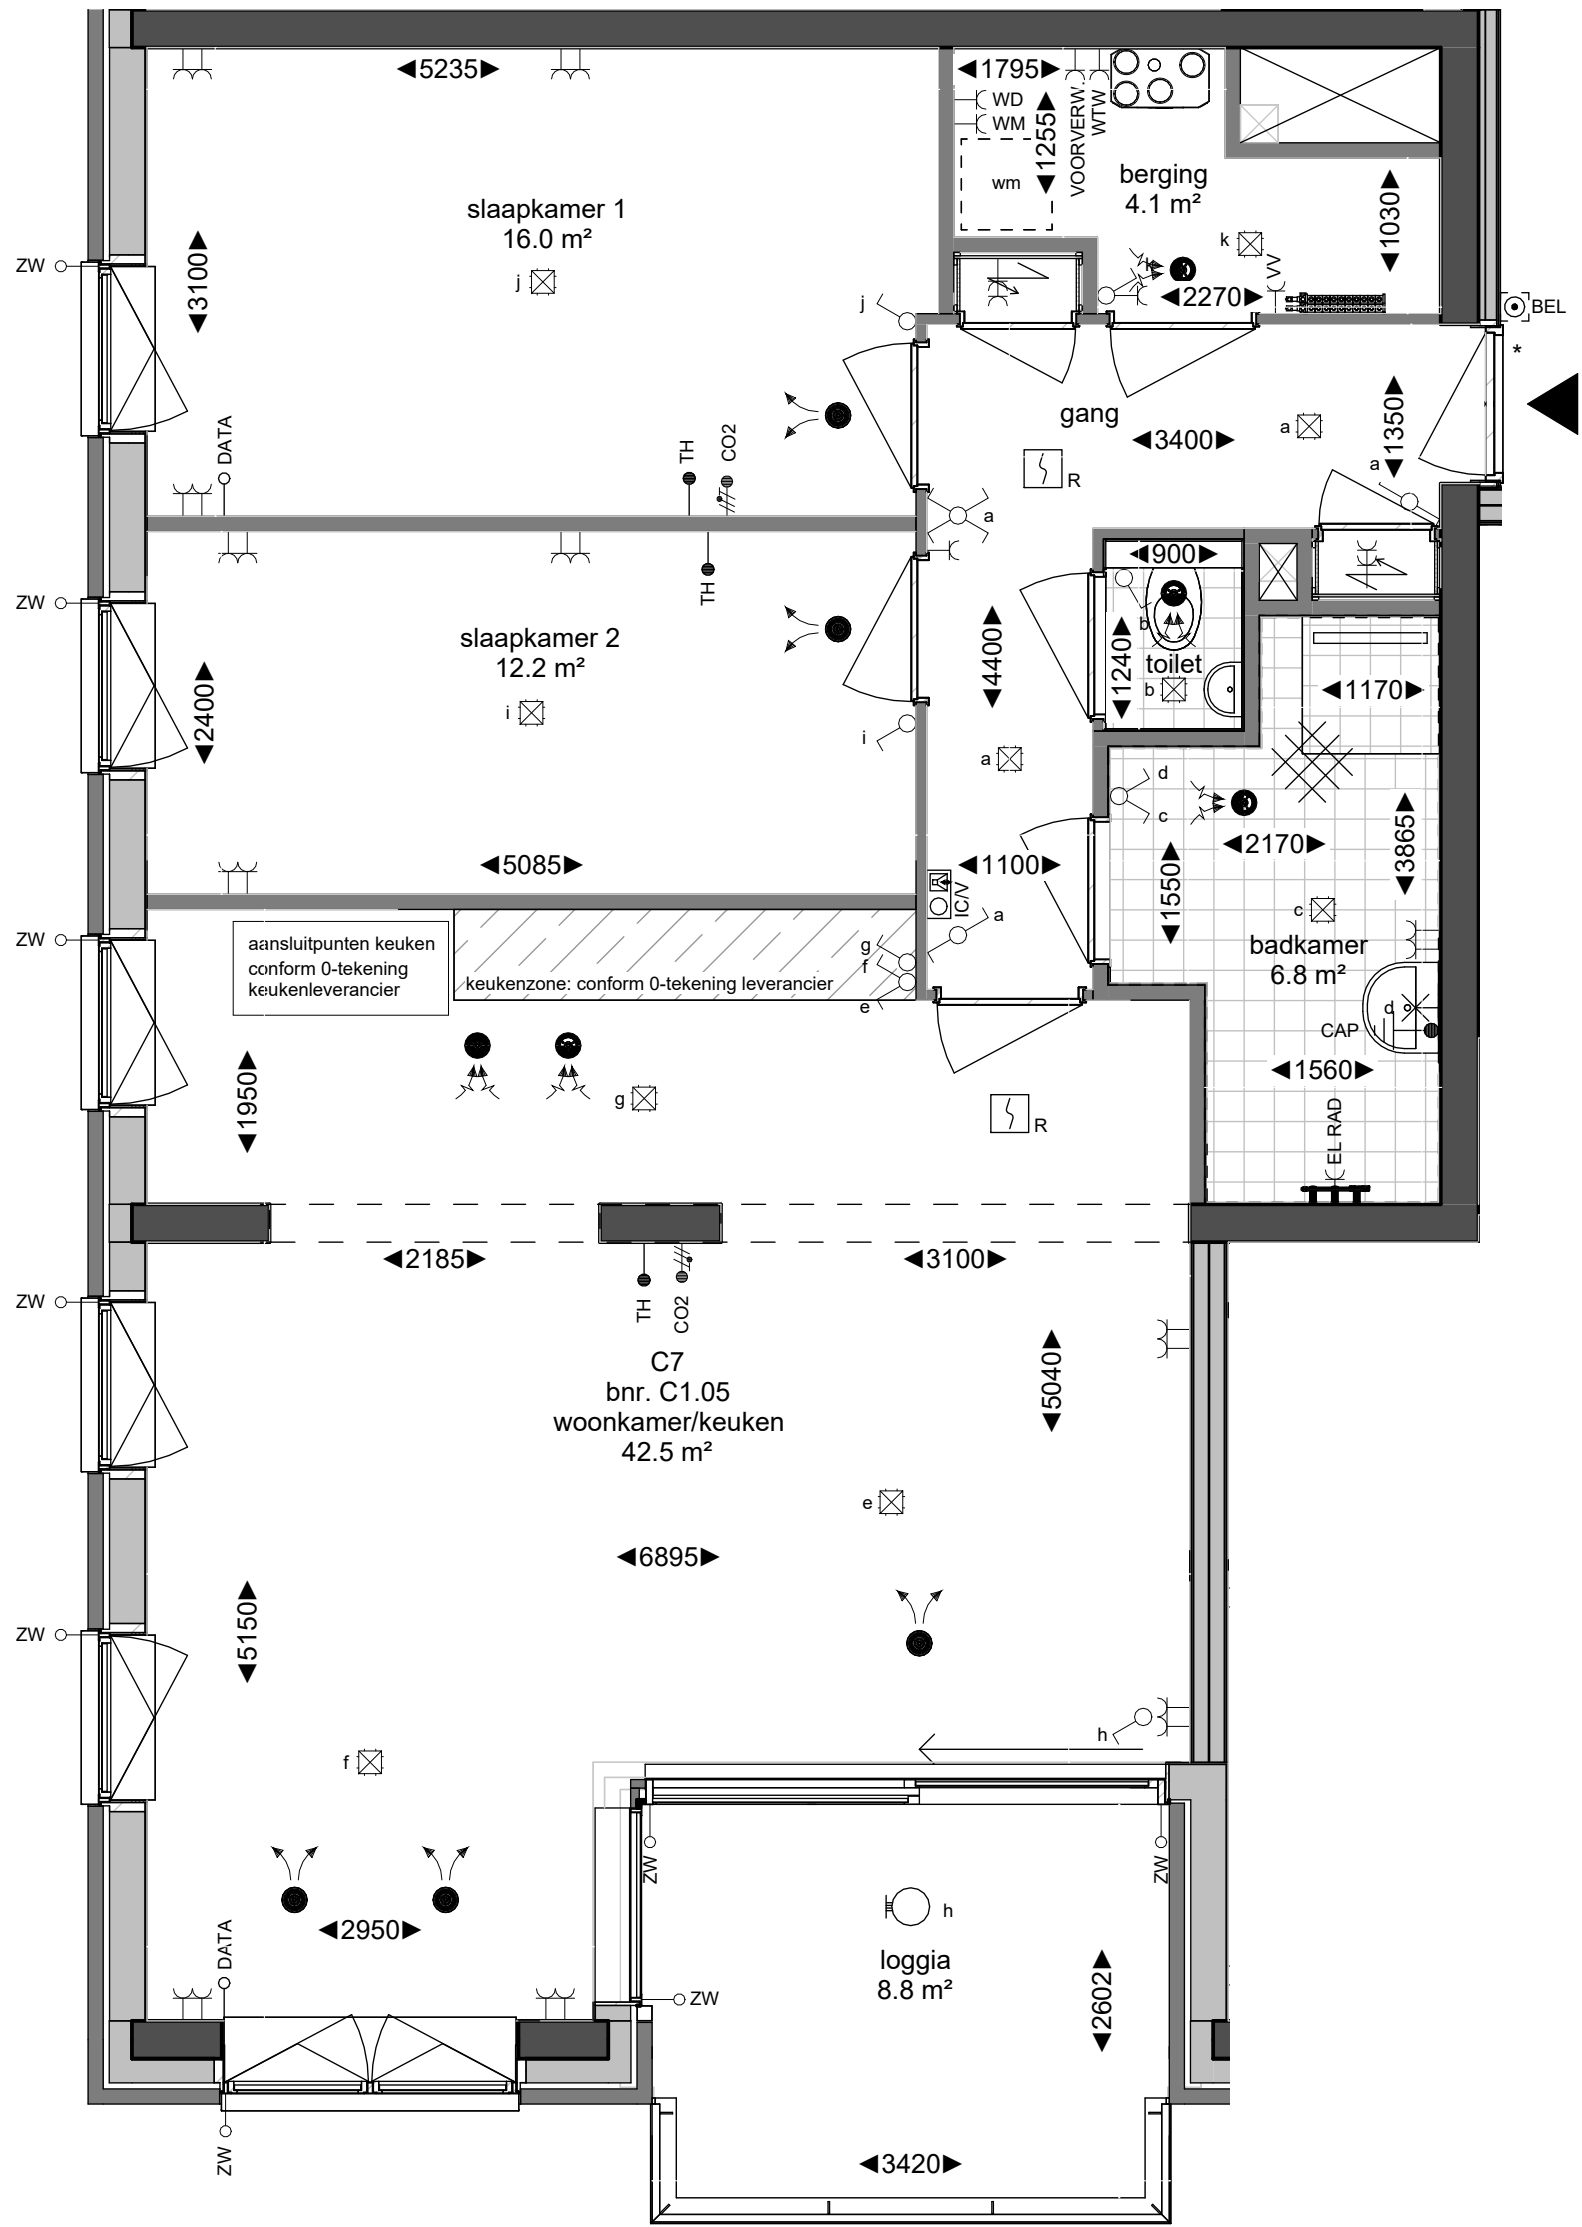

LEGENDA ELEKTRA			LEGENDA BOUWKUNDIG	
	enkelpolige schakelaar		enkele wcd met schakelaar	
	serie schakelaar		bedrade buisleiding	
	wissel schakelaar		onbedrade buisleiding	
	kruis schakelaar		data aansluitpunt	
	ventilatie bediening		beldrukker	
	plafond lichtpunt		schel	
	wandlichtpunt		rookmelder	
	enkele geaarde wcd		videofoon intercom	
	dubbele geaarde wcd		verlichtingsarmatuur	
	enkele geaarde wcd perilex			
	centraal aardpunt			
	aardmat			
	wtw-unit		pv omvormer	
	verdeiler vloerverwarming		elektrische radiator	
	ventilatie toevoerventiel		ventilatie afvoerventiel	
AFZ	afzuigkap (recirculatie)	R	rookmelder	
BO	boiler	RF	rf ventilatie bediening	
BEL	belinstallatie	RFT	ventilatie hoofd bediening	
CAI	centrale antenne instal. (utp)	SV	stadsverwarming	
CAP	centraal aardpunt	TH	thermostaat	
CO2	co2 sensor	USB	usb aansluiting	
DATA	data aansluitpunt (utp)	VDD	vrijloop deurdranger	
EL RAD	elektrische radiator	VV	vloerverwarming	
IC/VF	intercom/videofoon	VW	vaatwasser	
KK	koelkast	WD	wasdroger	
KT	kooktoestel	WKO	warmte koude opwekking	
MAG	combi-oven/magnetron	WM	wasmachine	
MV	3 st. ventilatie bediening	WP	warmtepomp	
PV	pv omvormer	WTW	wtw-unit	
		ZW	Zonwering	
* vrijloopdeurdranger aangesloten op BMI, conform 'Rapportage brandveiligheid'				

betonwand dragend

bouwwand niet dragend

isolatie wand

vloertegels

wandtegels

entree

stalen binnendeurkozijn

kozijn met draaikiepraam

schacht


douche

toilet met inbouwreservoir


wastafel

opstelplaats wasmachine/droger


De in de tekening weergegeven schakelaars, lichtpunten, wandcontactdozen, overige bedieningselementen, sanitair alsmede eventuele apparatuur zijn bij benadering aangegeven. Positie douche kraan en goot / putje zijn bij benadering aangegeven. Tegelvoer sanitaire ruimtes, toilet en balkon ter indicatie. Aan de plaats en de afmeting hiervan kunnen geen rechten worden ontleend. Deze tekening is nauwkeurig en met zorg samengesteld. Kleine wijzigingen in mastvoering, plattegronden, materiaalgebruik alsmede de wijzigingen die nodig zijn om te voldoen aan overheidsvoorschriften en voorschriften die tijdens de bouw noodzakelijk blijken te zijn, worden uitdrukkelijk voorbehouden. Indeling en aansluitpunten keuken conform nul tekening keukenleverancier.

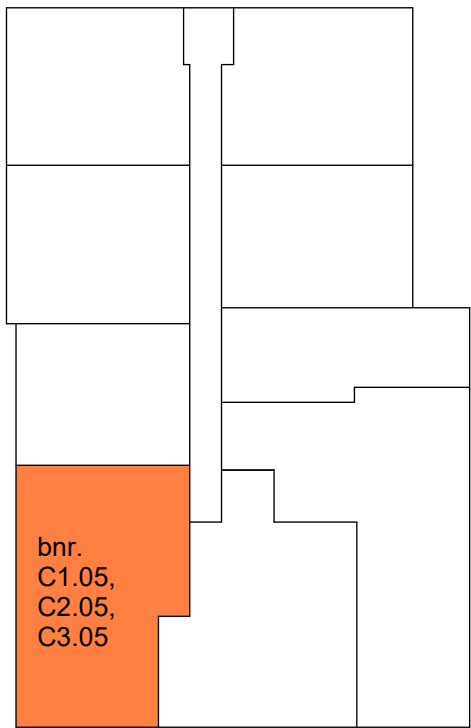

Type in Blok C

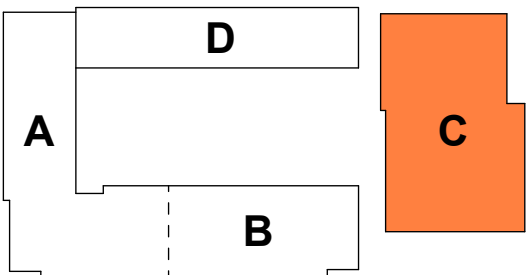

Blok C op Kavel F

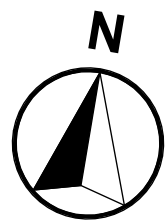

Woontype C7 op westgevel

VK2C100 - C7 Verkooptekening

	project:	Stadswerven vlek F		
	projectnummer:	2024015		
	datum:	06-05-2026		
	revisie:			
	schaal:	1 : 50		
	onderdeel:	Blok C		
	Bladnummer:	VK2C100 - C7		

Het auteursrecht wordt voorbehouden overeenkomstig de wet CAD tekeningen; geen handmatige wijzigingen toegestaan. Niets uit deze tekening mag overgenomen worden zonder toestemming van onze opdrachtgever en/of ons bureau.