




voorgevel blok 05

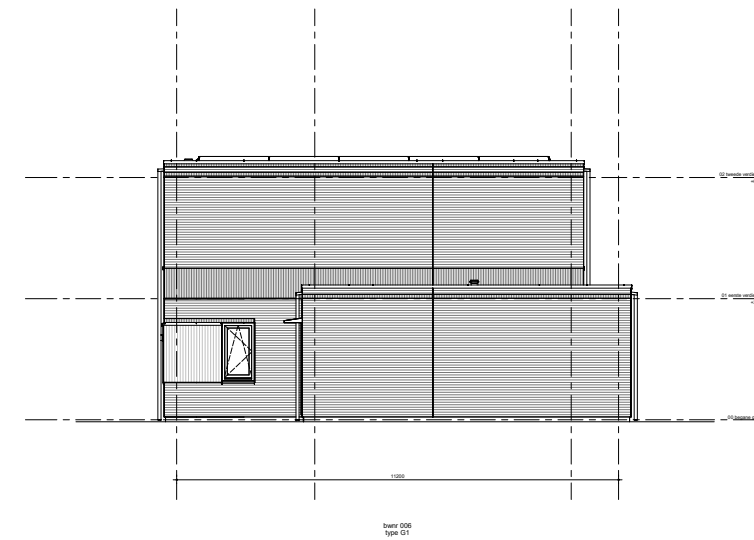


zijgevel rechts blok 05

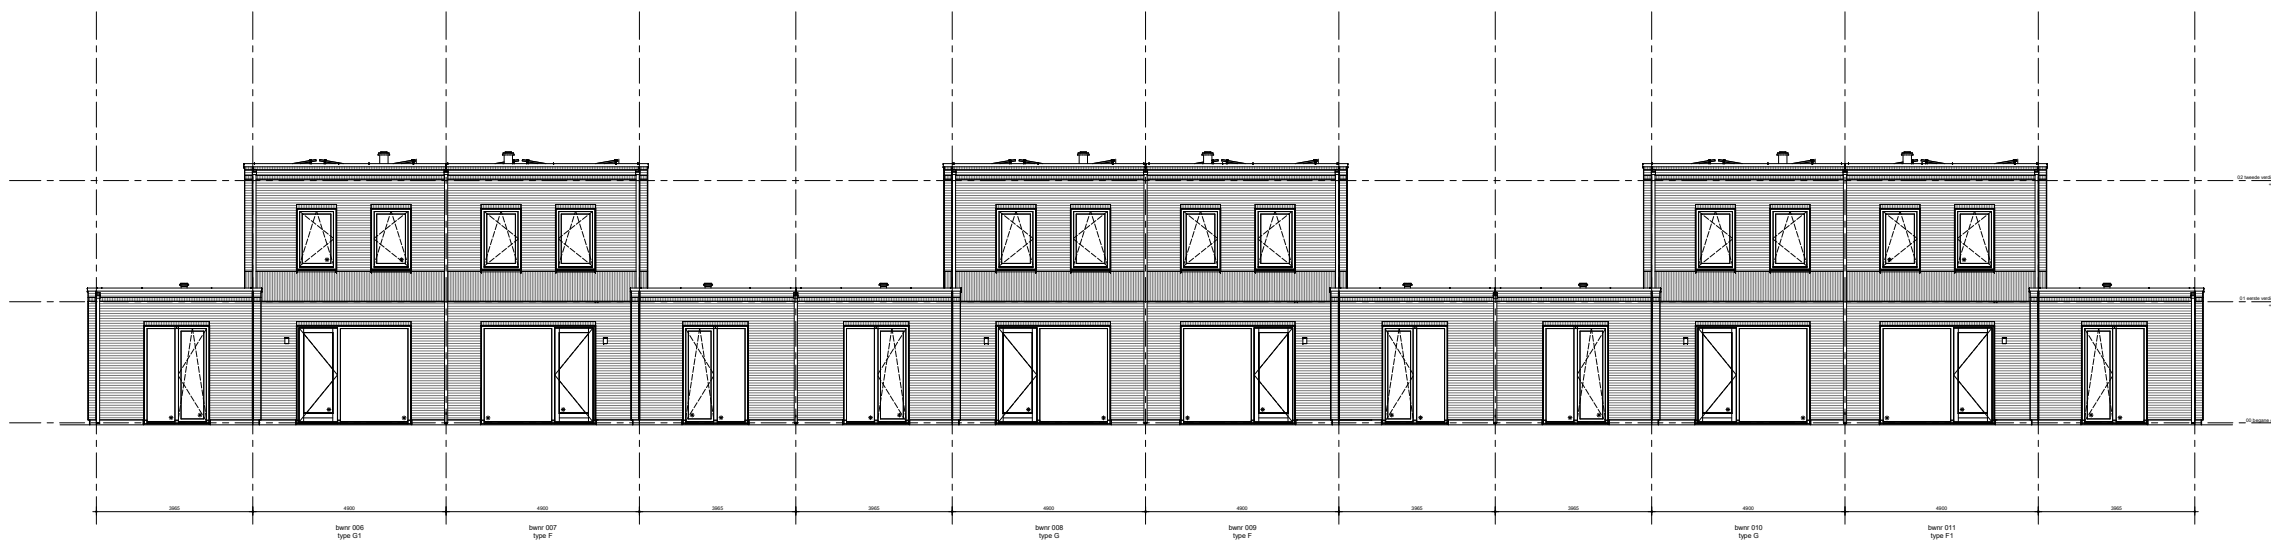


achtergevel blok 05

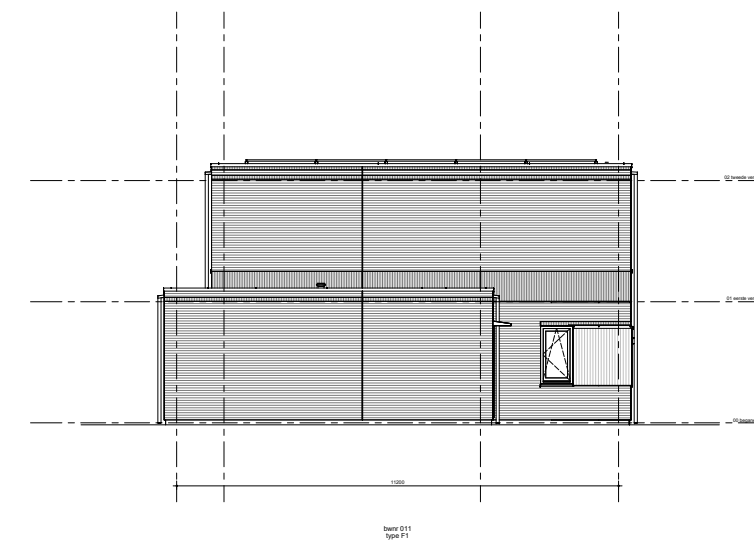


zijgevel links blok 05

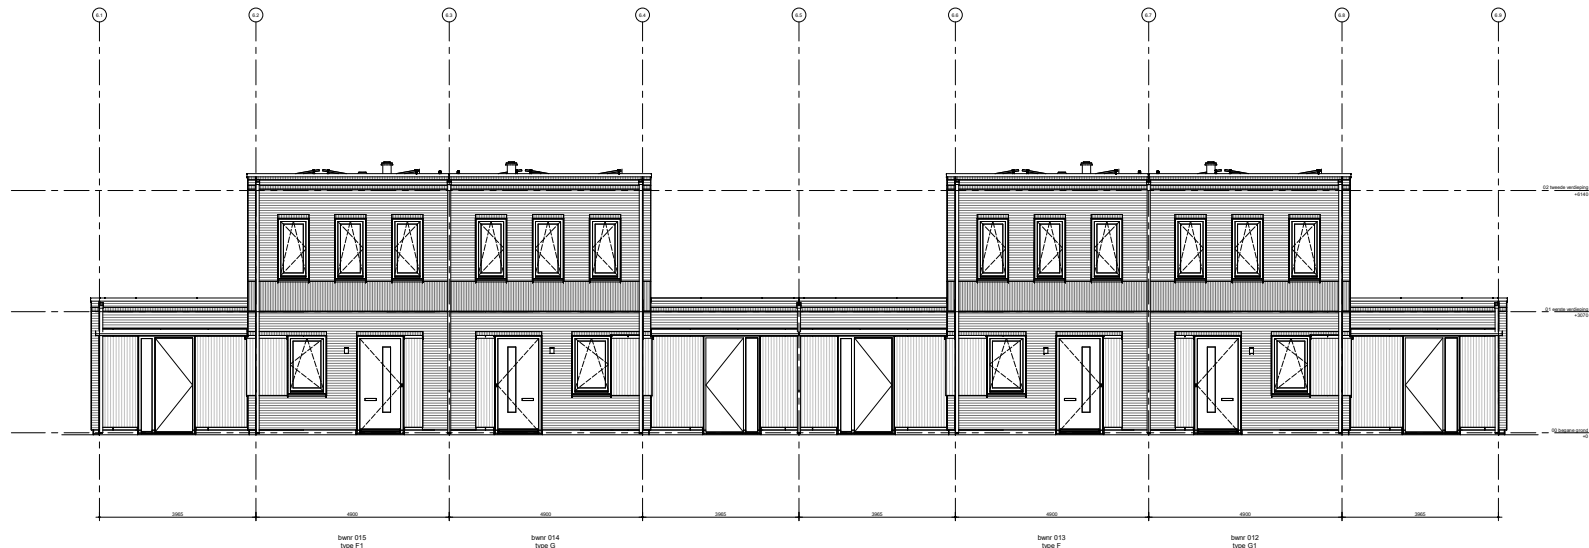


voorgevel blok 06

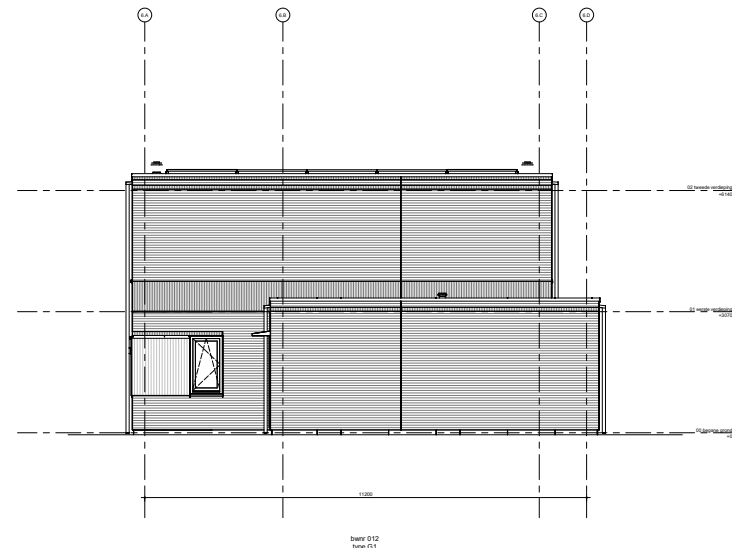


zijgevel rechts blok 06

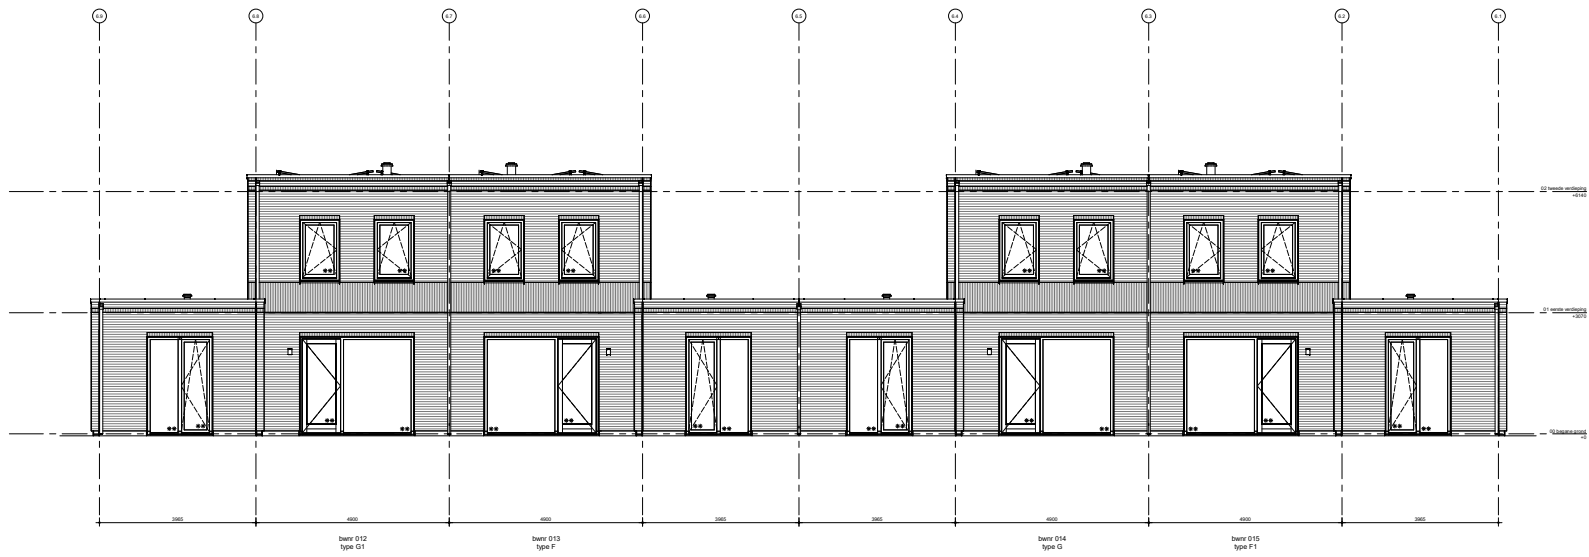

achtergevel blok 06

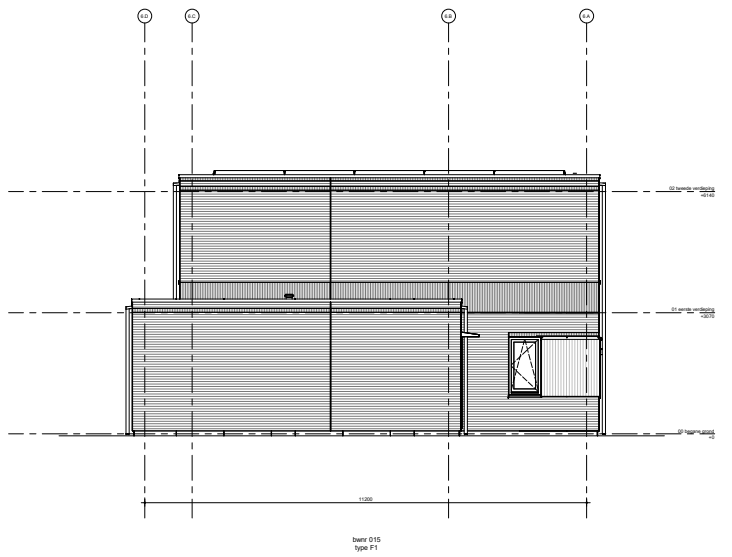

zijgevel links blok 06

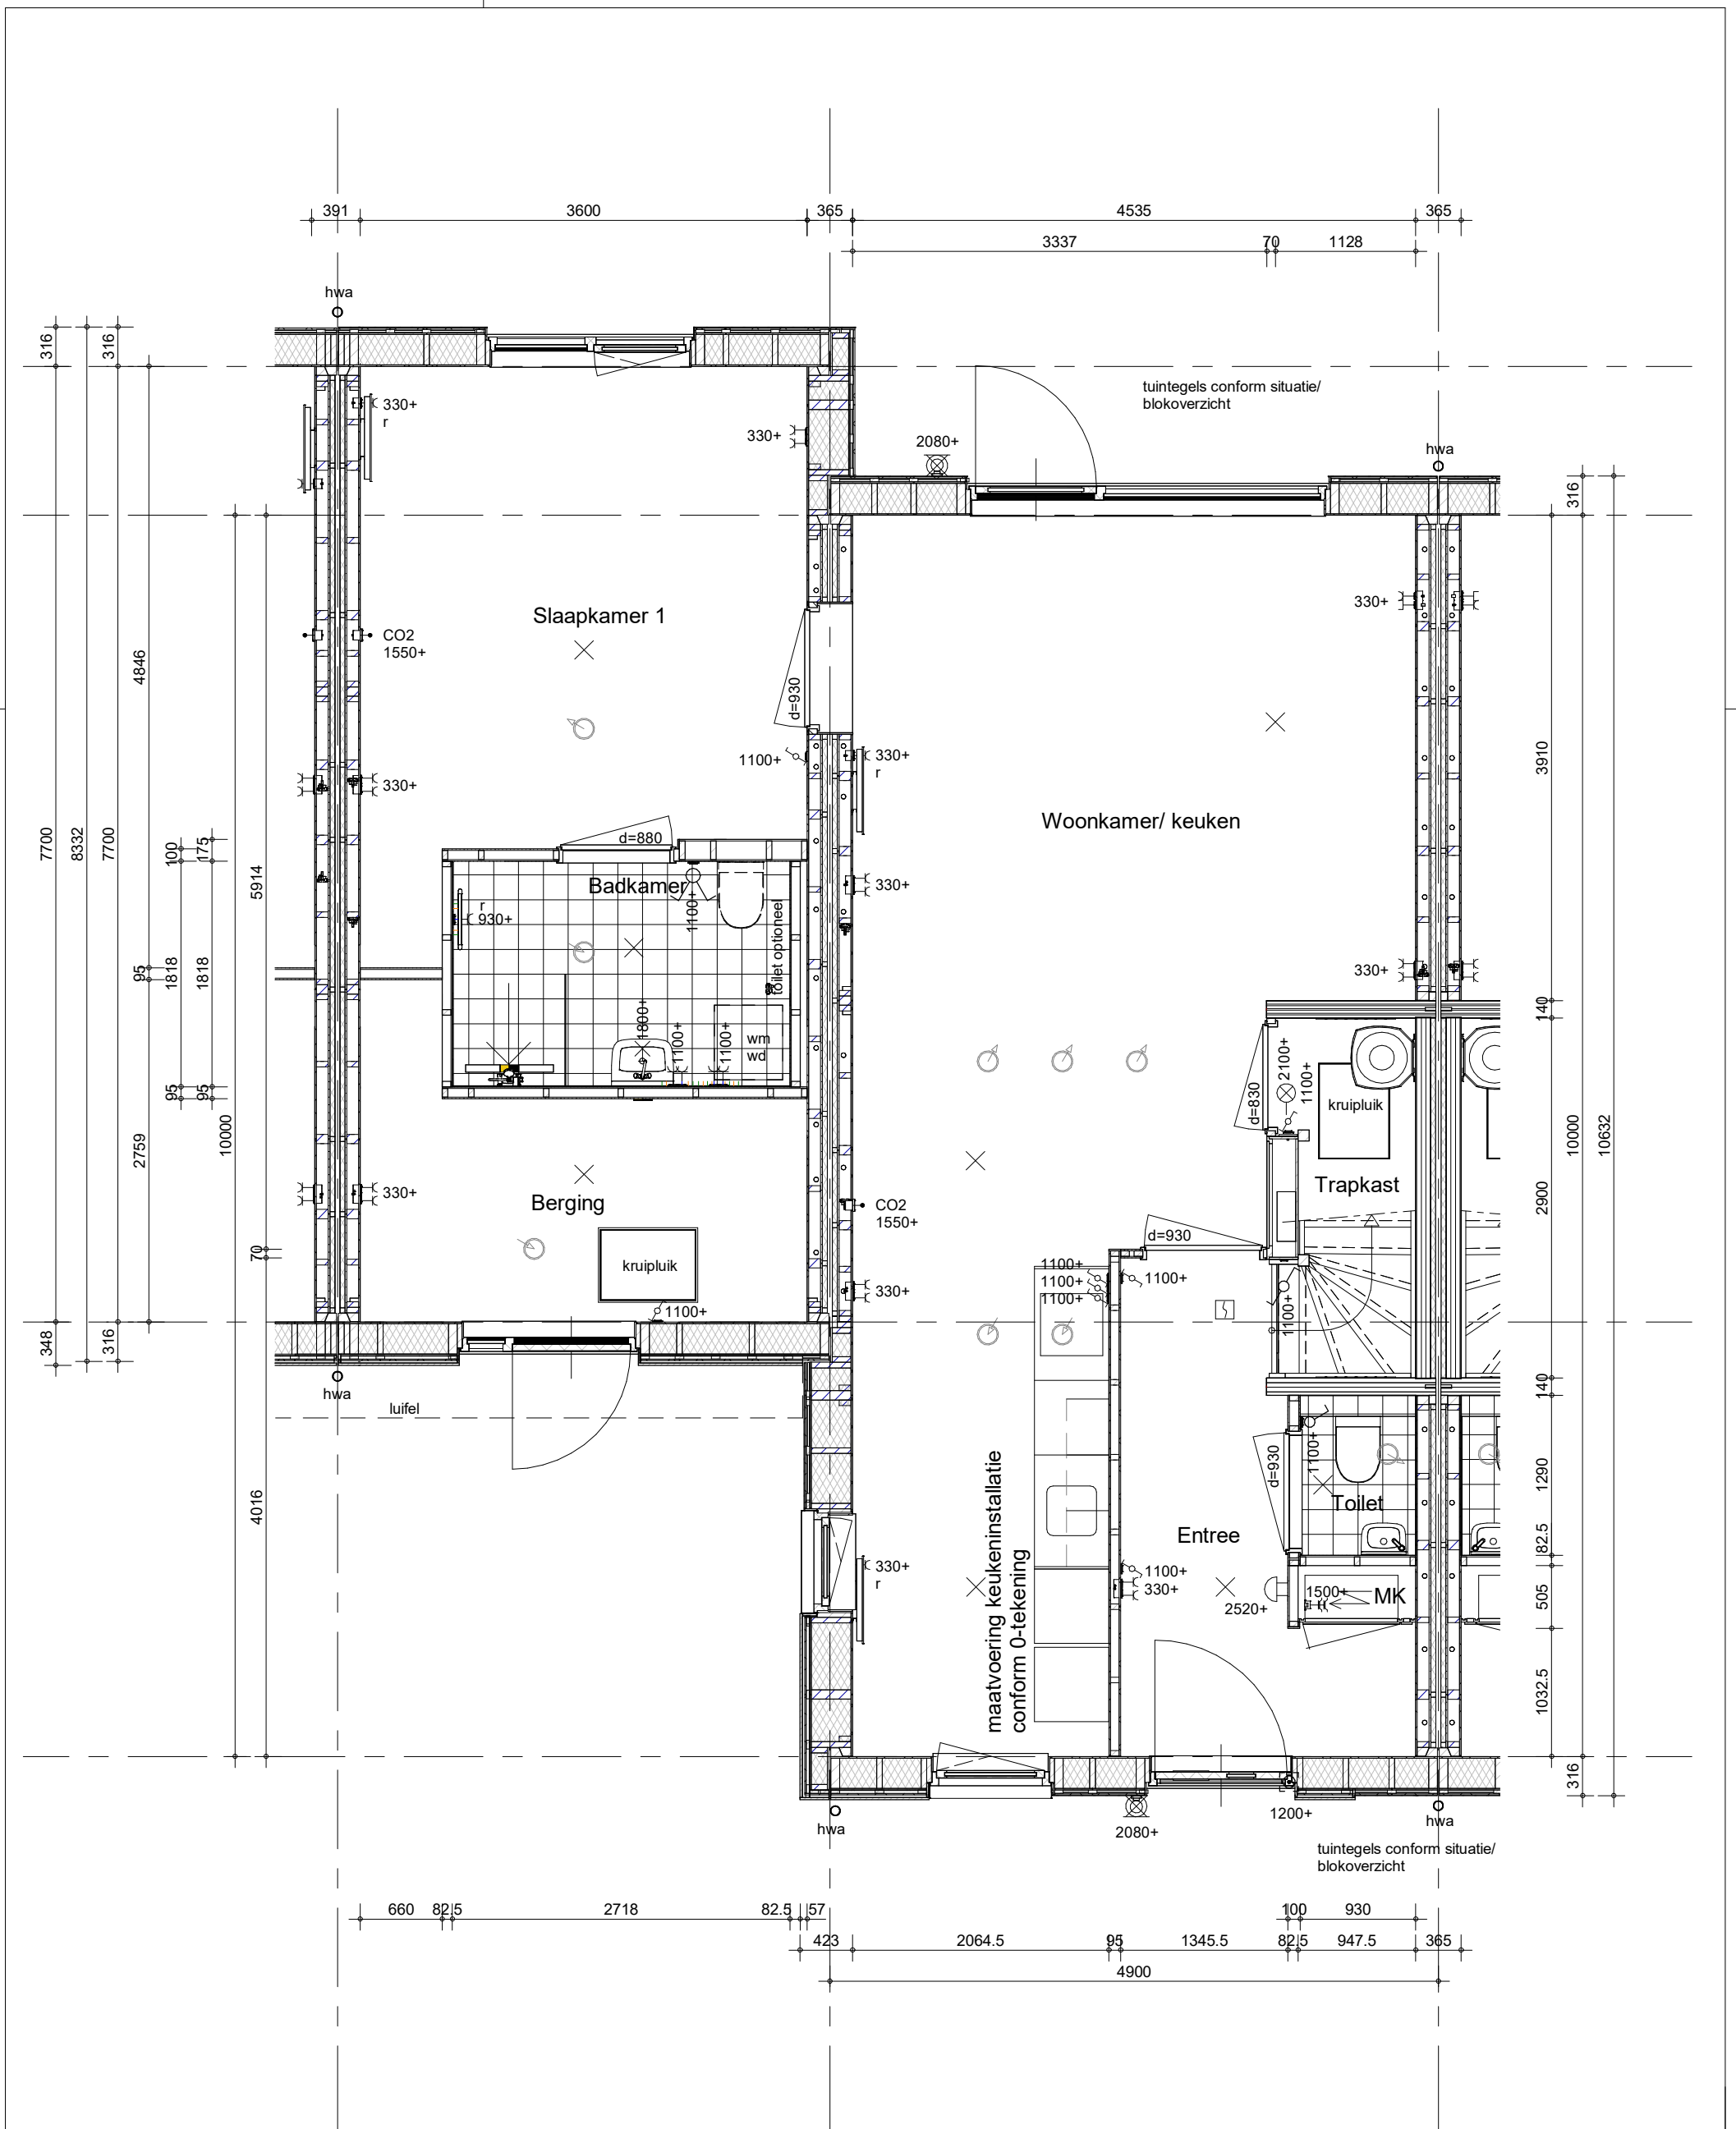

Hemelwaterafvoeren als aangegeven op situatietekening en gevelaanzichten.
 Terrastegels als aangegeven op situatietekening en overzicht woningblokken


bouwnummers: 07, 09, 13



project
Groeskuilen, Gemert
 omschrijving
**Type F
 begane grond**

getekend	schaal
MBa	1:50
status	datum
definitief	27-02-2026
project nr	wijz. datum
70038	26-03-2026
tekening nr	
V-F-000	

B

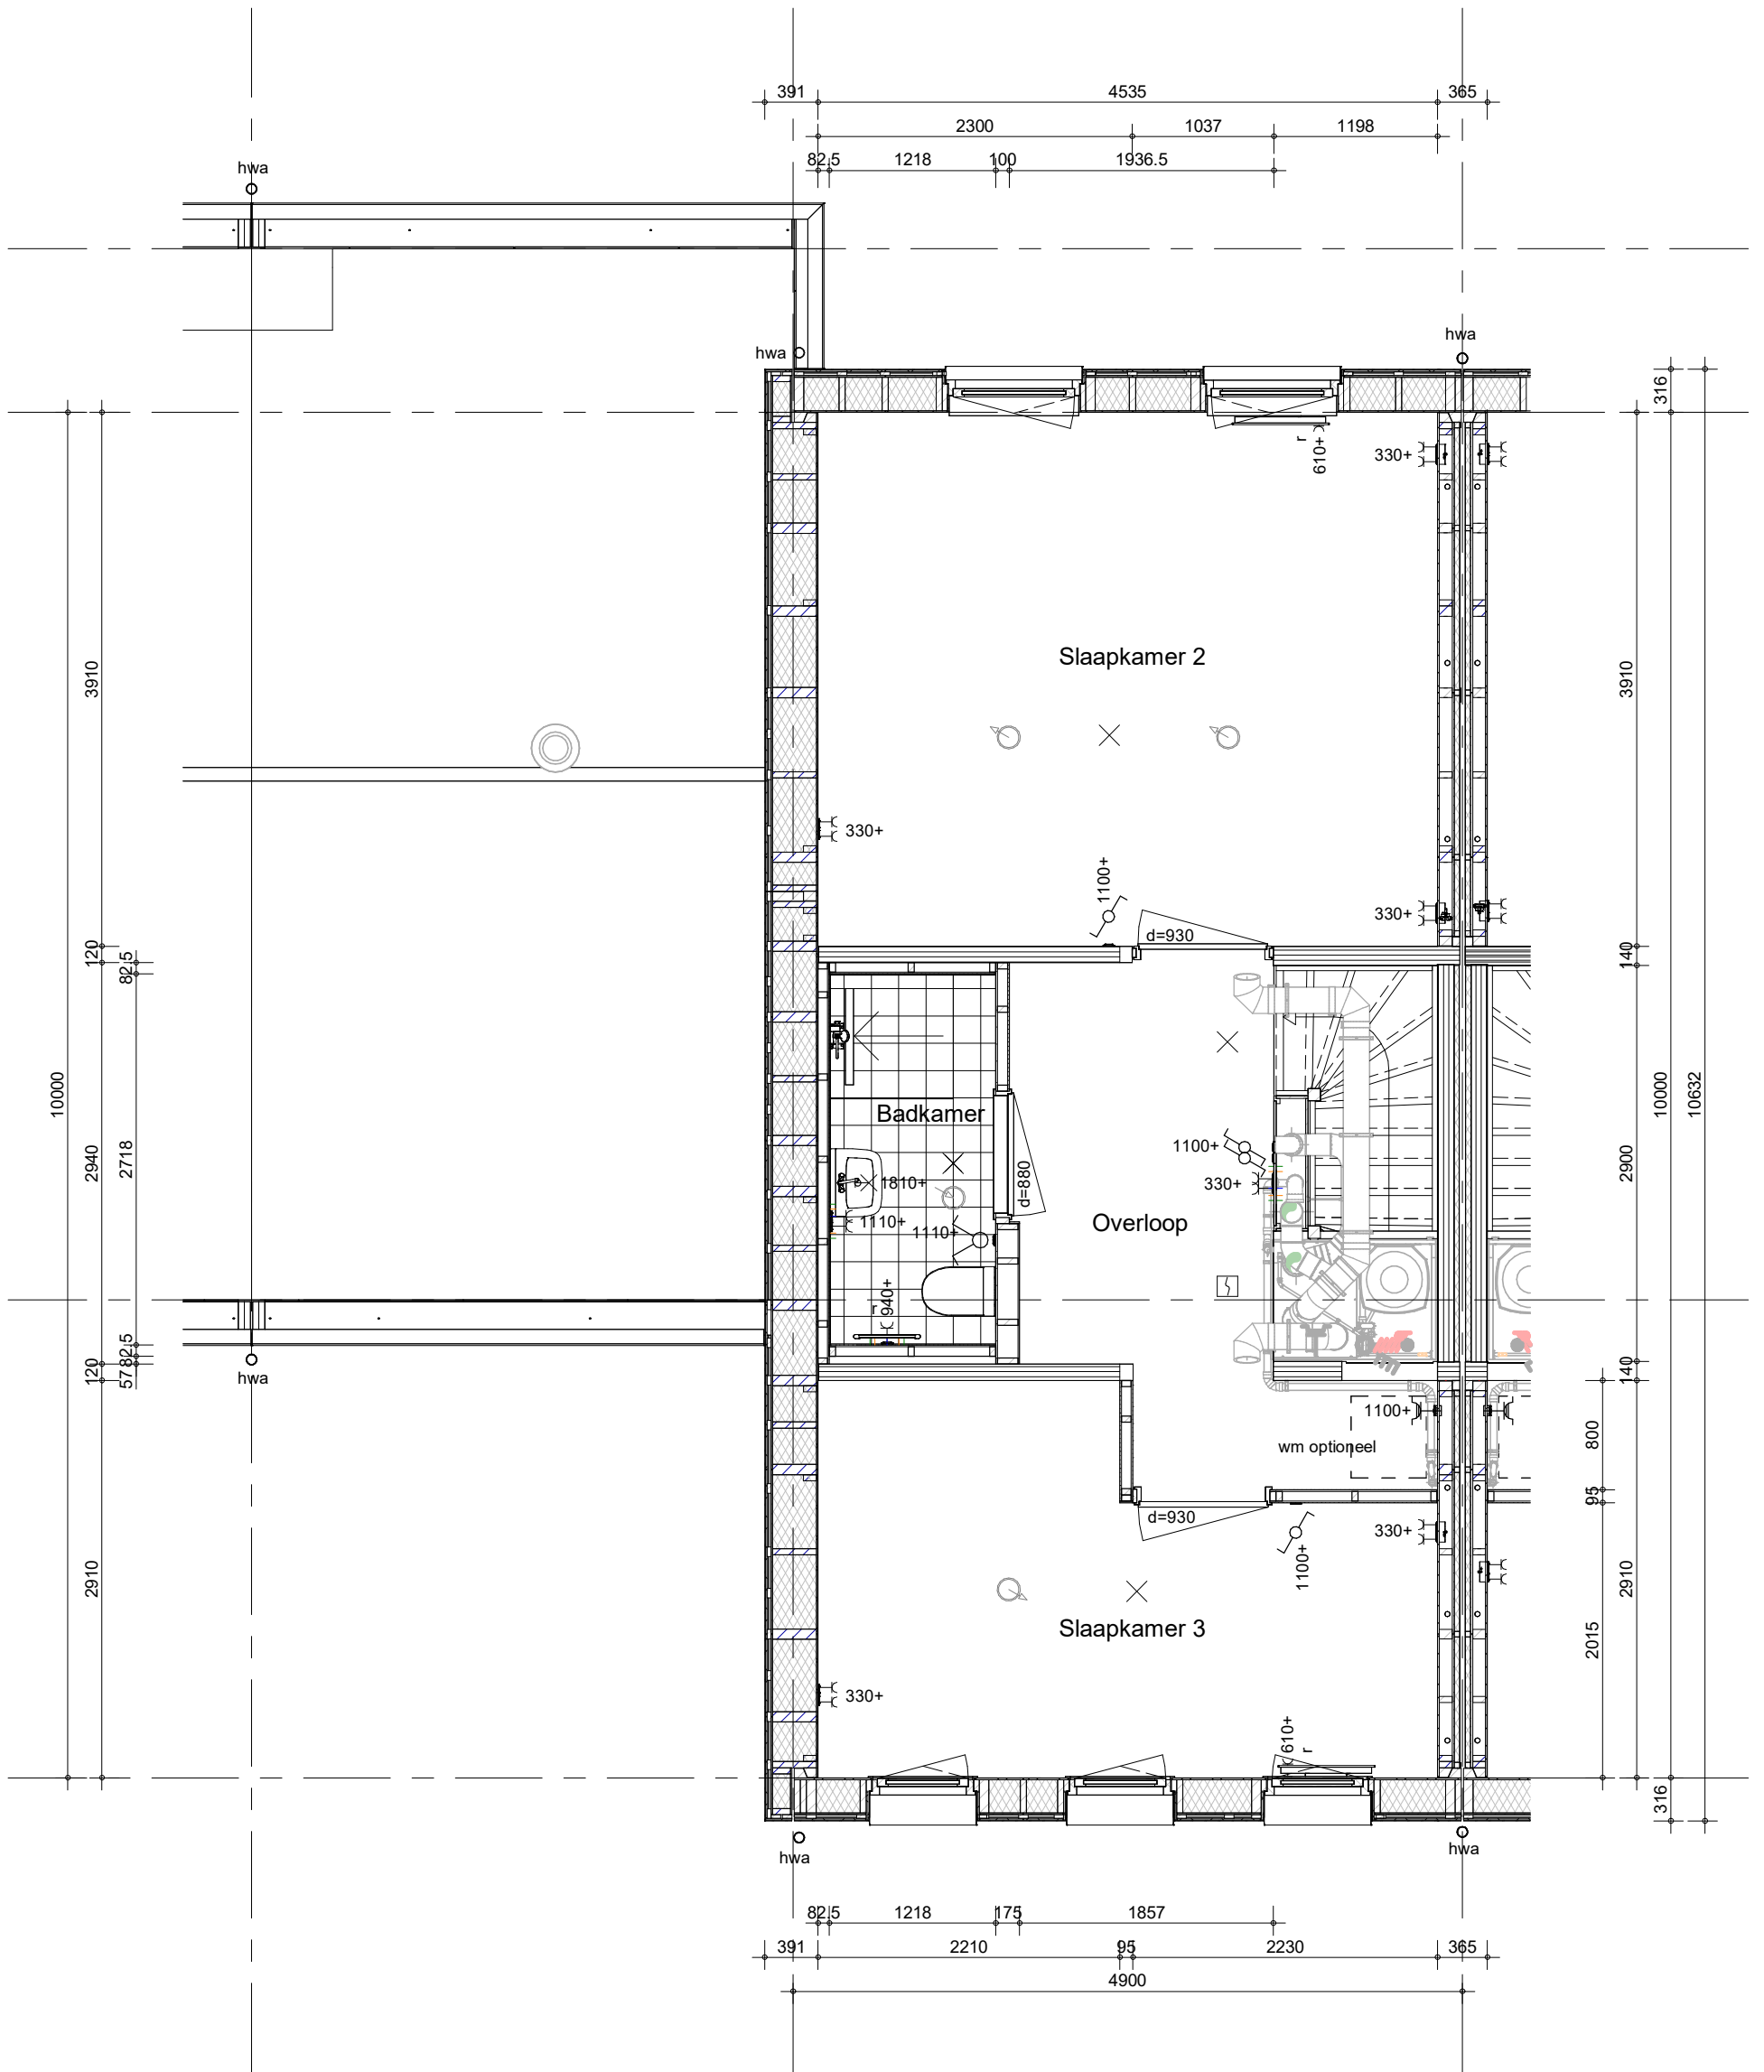

Hemelwaterafvoeren als aangegeven op situatietekening en gevelaanzichten.
Terrastegels als aangegeven op situatietekening en overzicht woningblokken


bouwnummers: 07, 09, 13



project
Groeskuilen, Gemert
omschrijving
**Type F
eerste verdieping**

getekend MBa	schaal 1:50
status definitief	datum 27-02-2026
project nr 70038	wijz. datum 26-03-2026
tekening nr V-F-010	

B

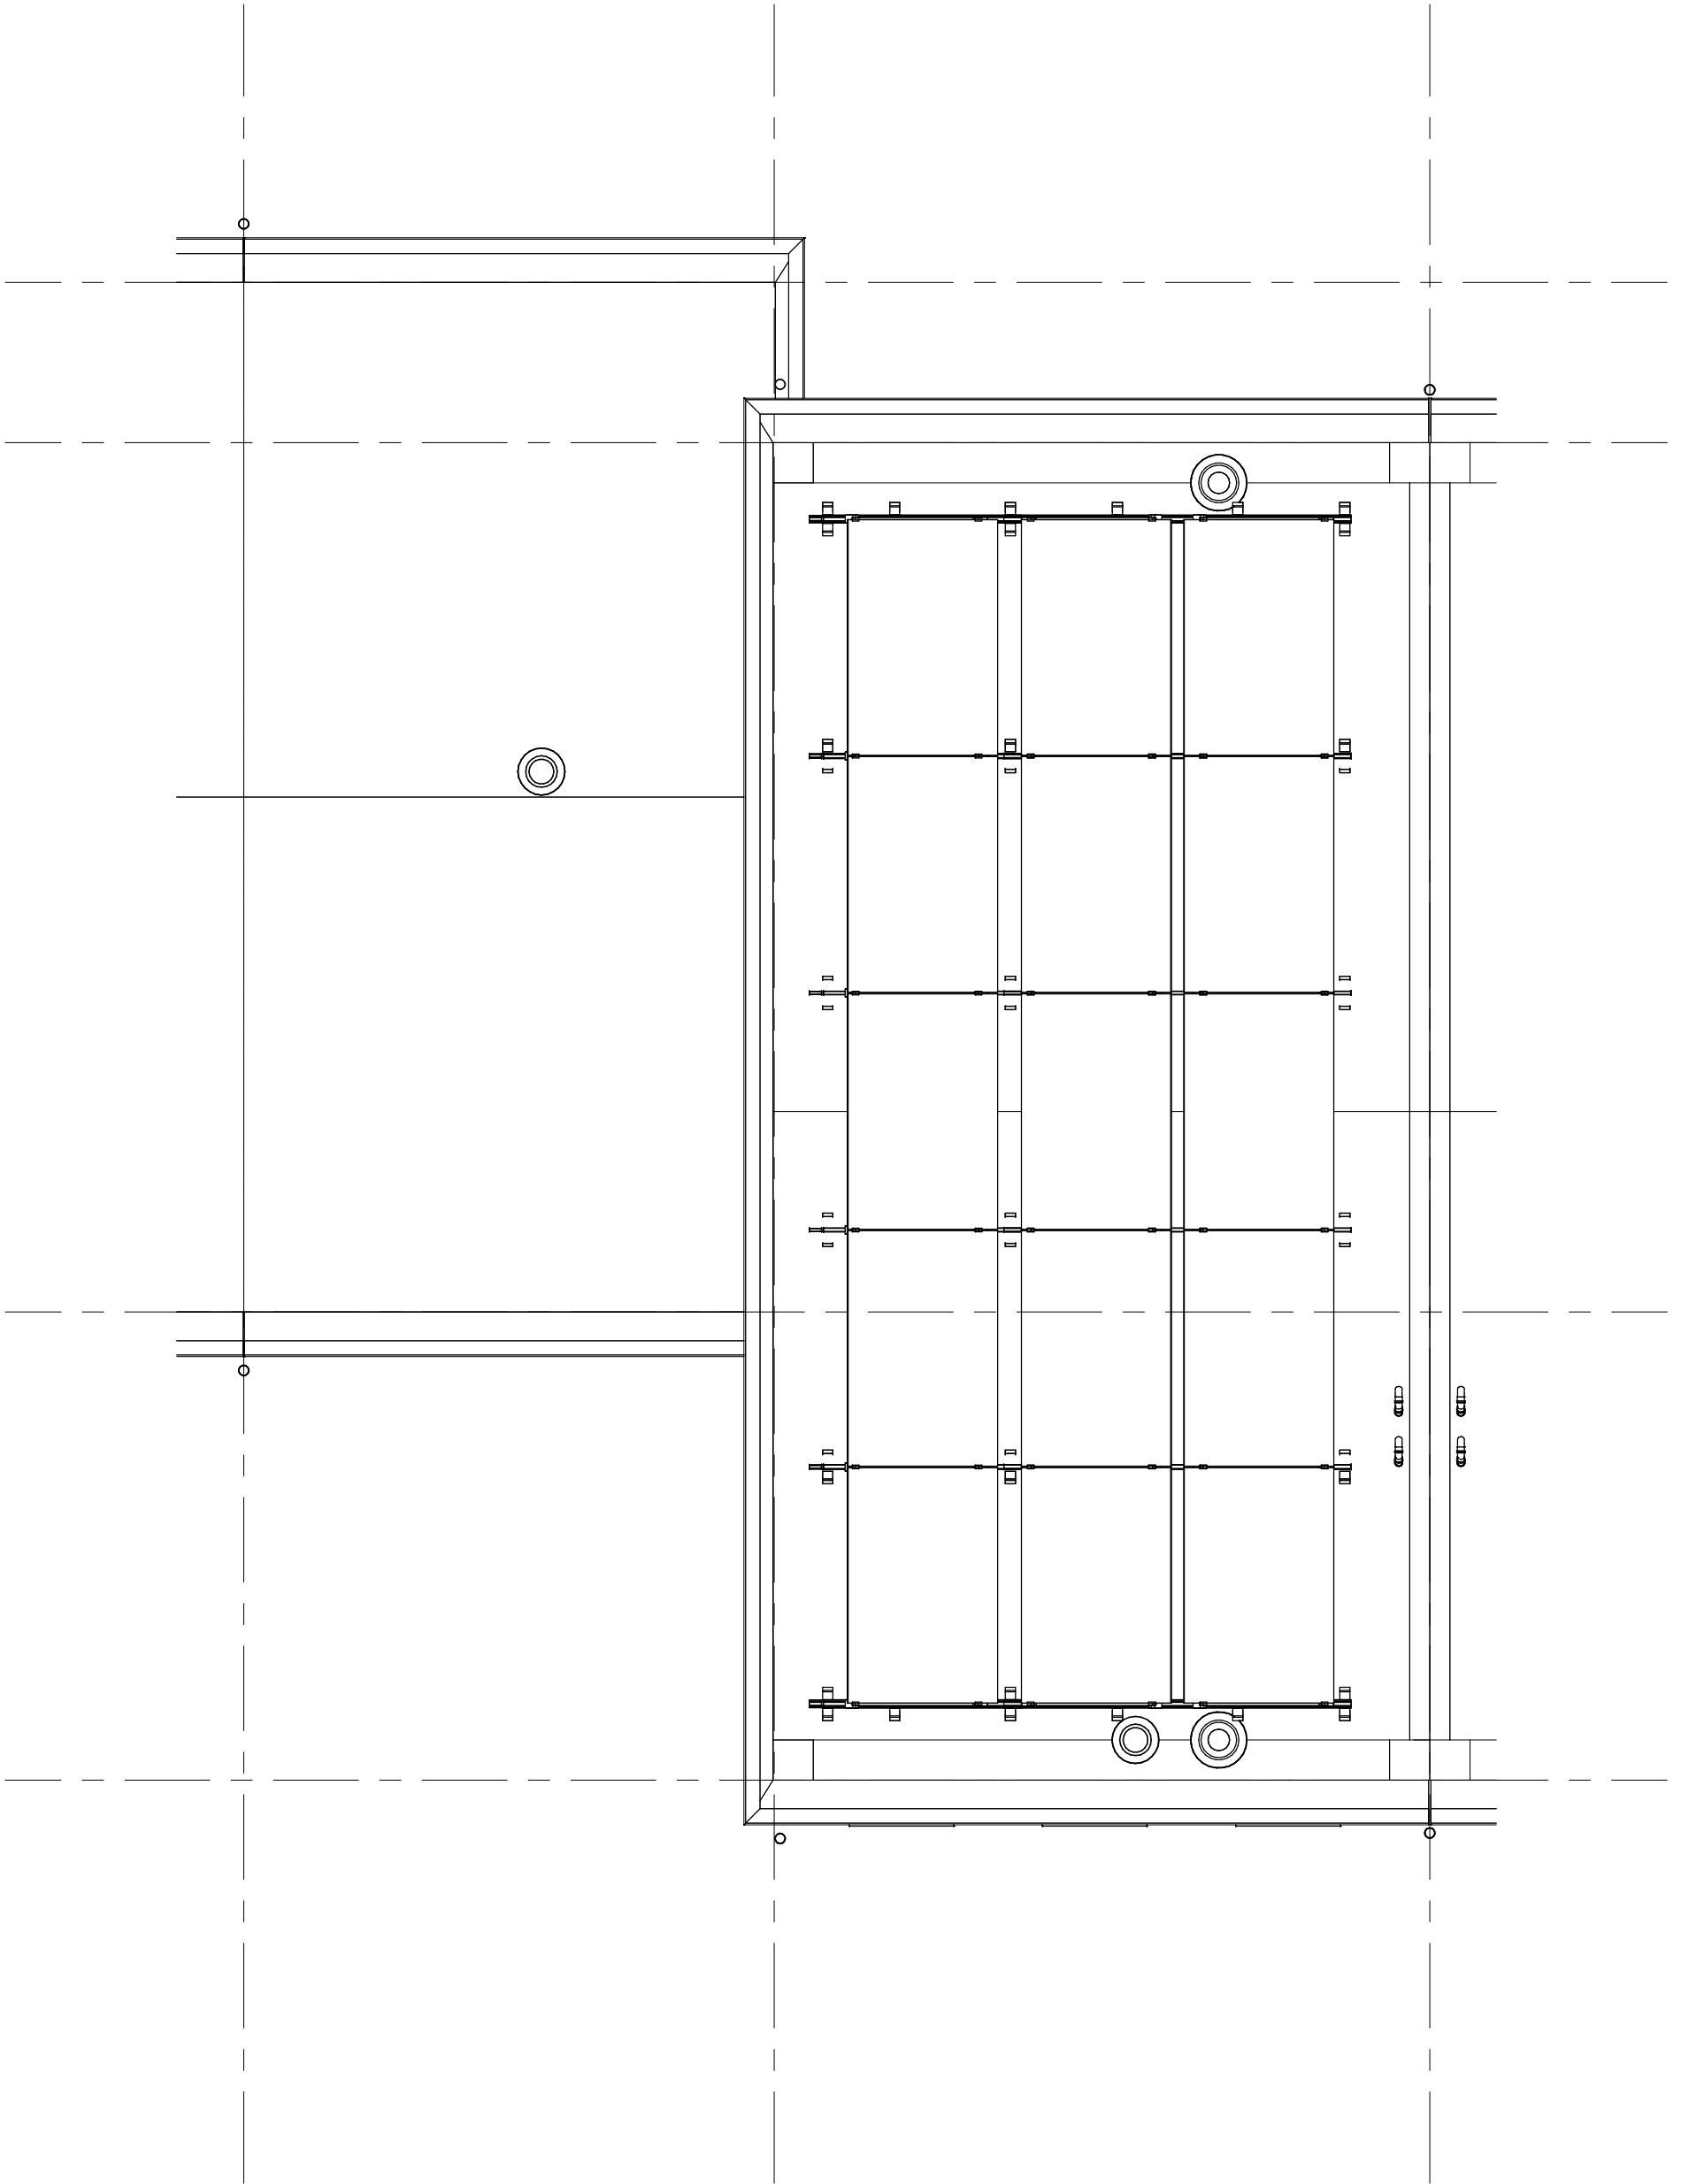

Hemelwaterafvoeren als aangegeven op situatietekening en gevelaanzichten.
Terrastegels als aangegeven op situatietekening en overzicht woningblokken

bouwnummers: 07, 09, 13




project
Groeskuilen, Gemert

omschrijving
**Type F
dak**

getekend MBa	schaal 1:50
status definitief	datum 27-02-2026
project nr 70038	wijz. datum 26-03-2026
tekening nr V-F-020	

B

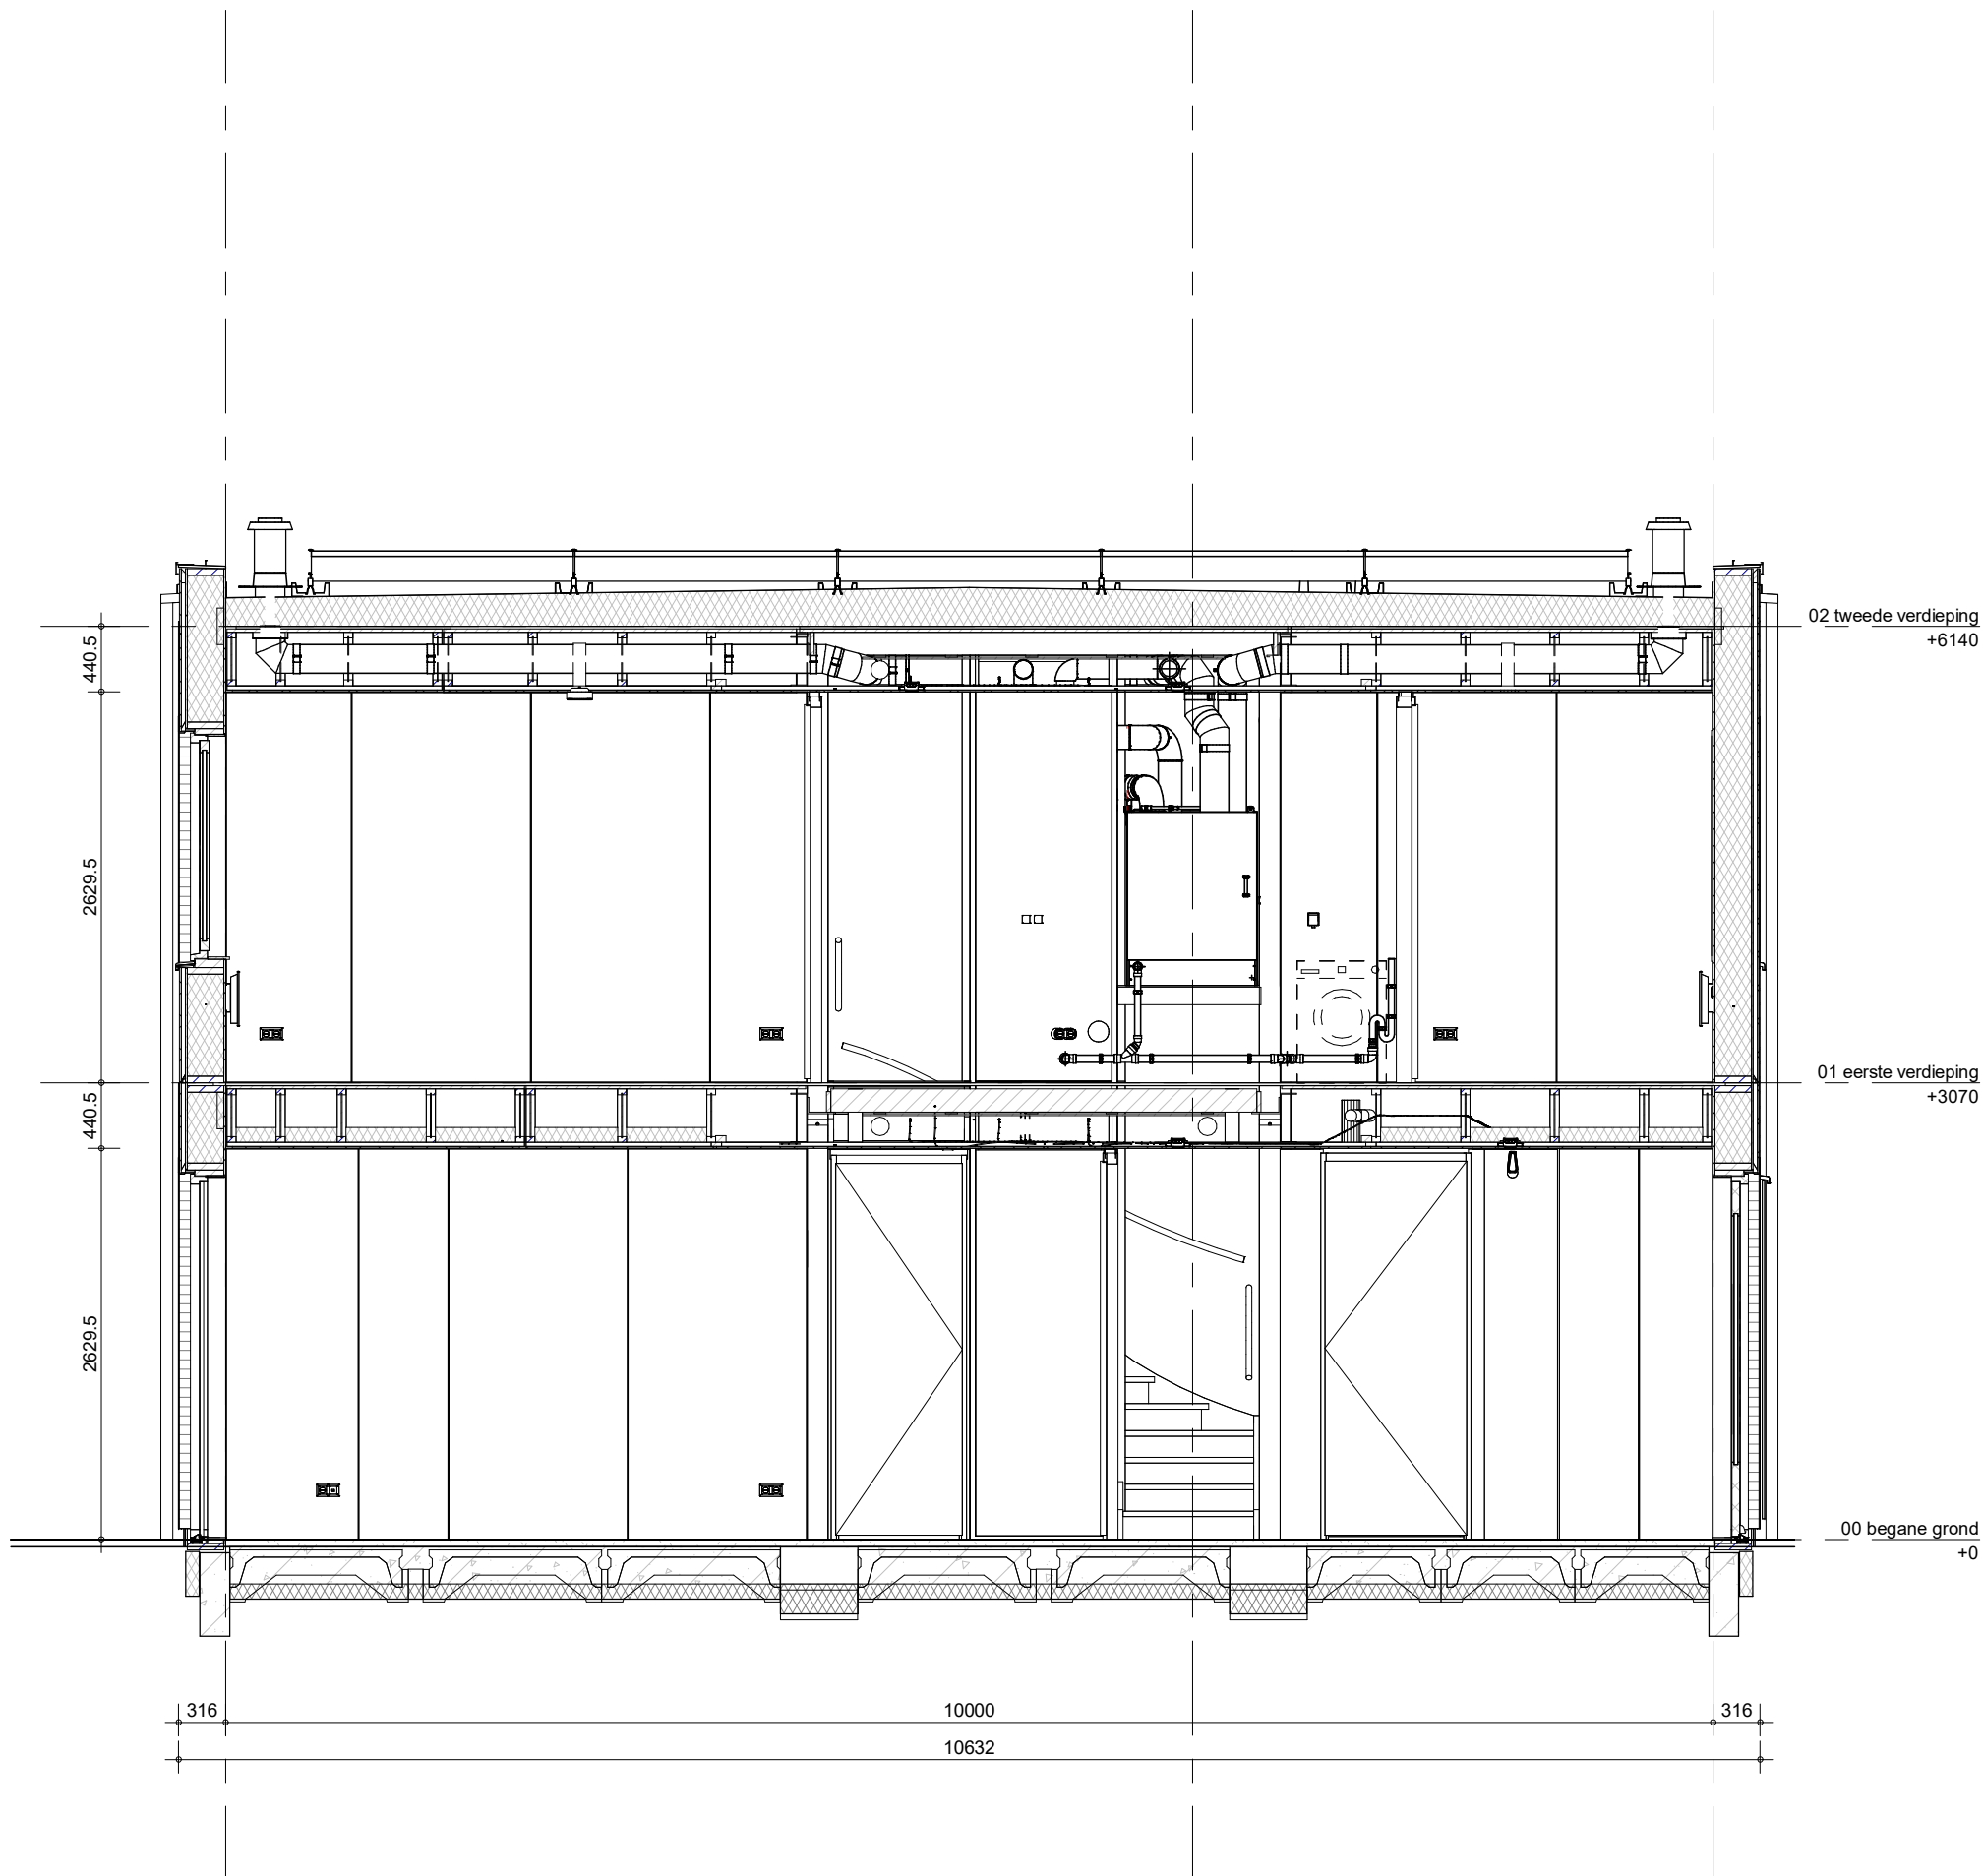

bouwnummers: 07, 09, 13




project
Groeskuilen, Gemert
 omschrijving
**Type F
 doorsnede**

getekend	schaal
MBa	1:50
status	datum
definitief	27-02-2026
project nr	wijz. datum
70038	26-03-2026
tekening nr	
V-F-360	

B

formaat: A3s

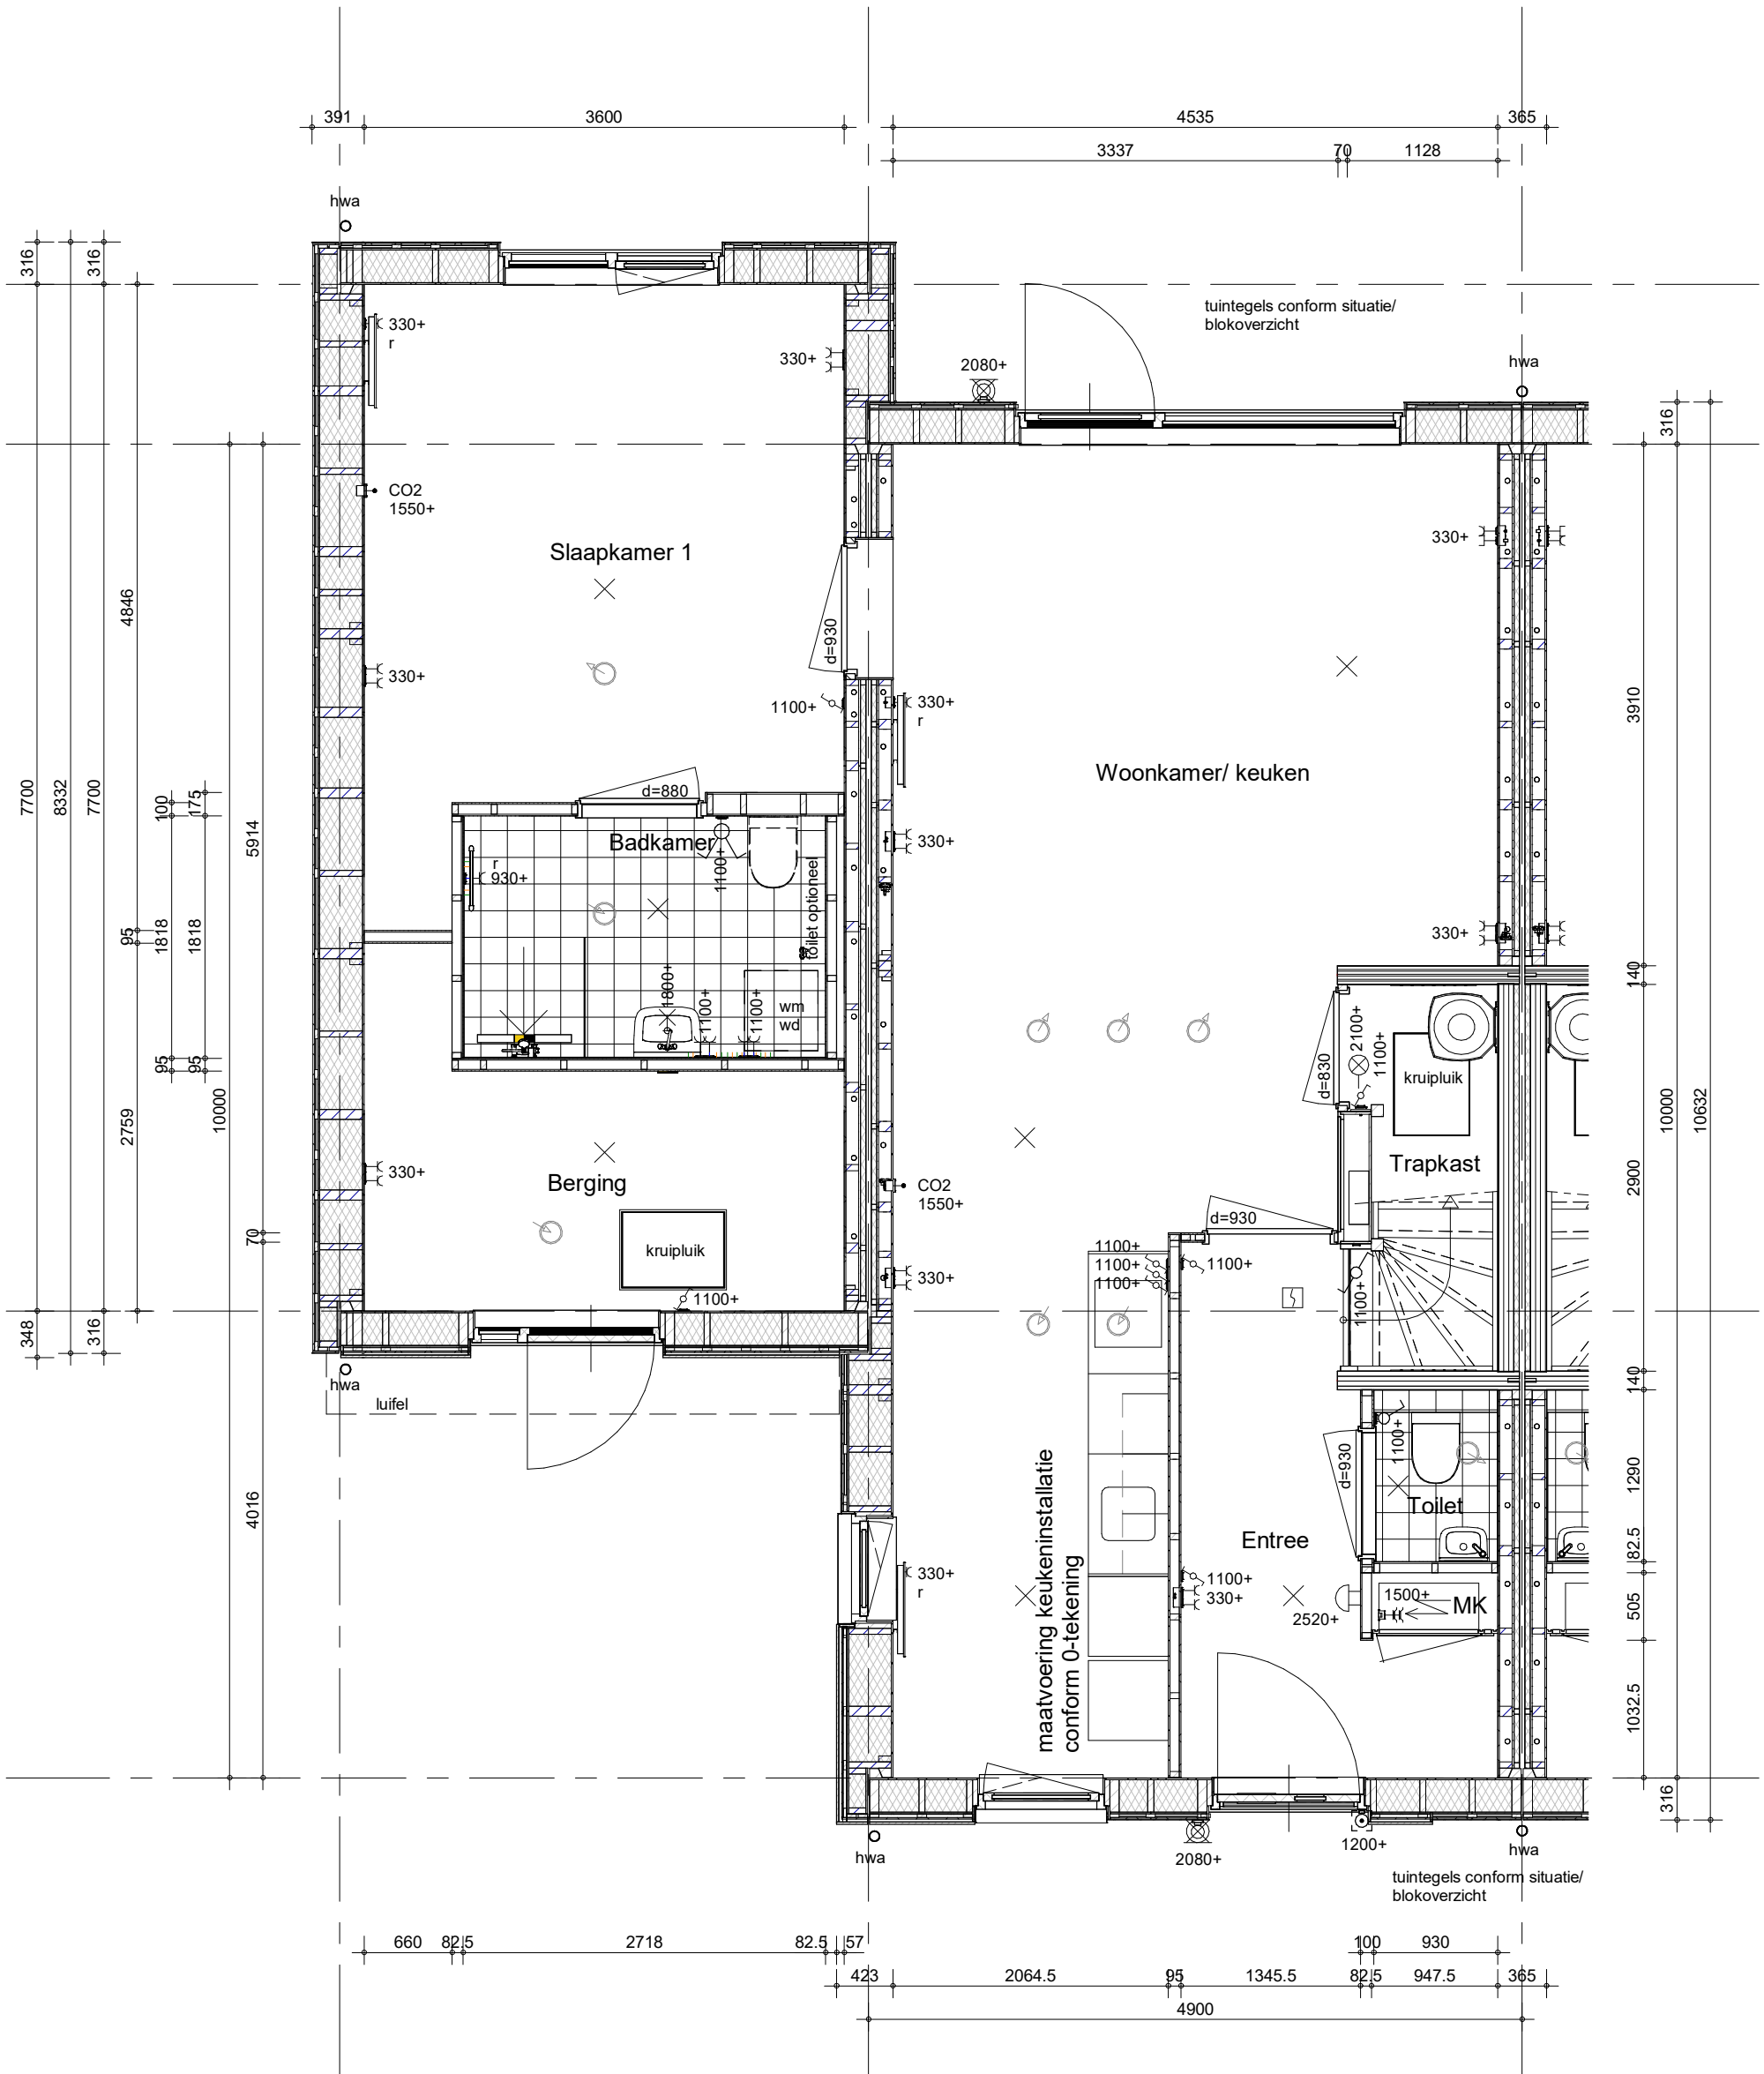

Hemelwaterafvoeren als aangegeven op situatietekening en gevelaanzichten.
 Terrastegels als aangegeven op situatietekening en overzicht woningblokken


bouwnummers: 11, 15



project
Groeskuilen, Gemert
 omschrijving
**Type F1
 begane grond**

getekend	schaal
MBa	1:50
status	datum
definitief	27-02-2026
project nr	wijz. datum
70038	26-03-2026
tekening nr	
V-F1-000	

B

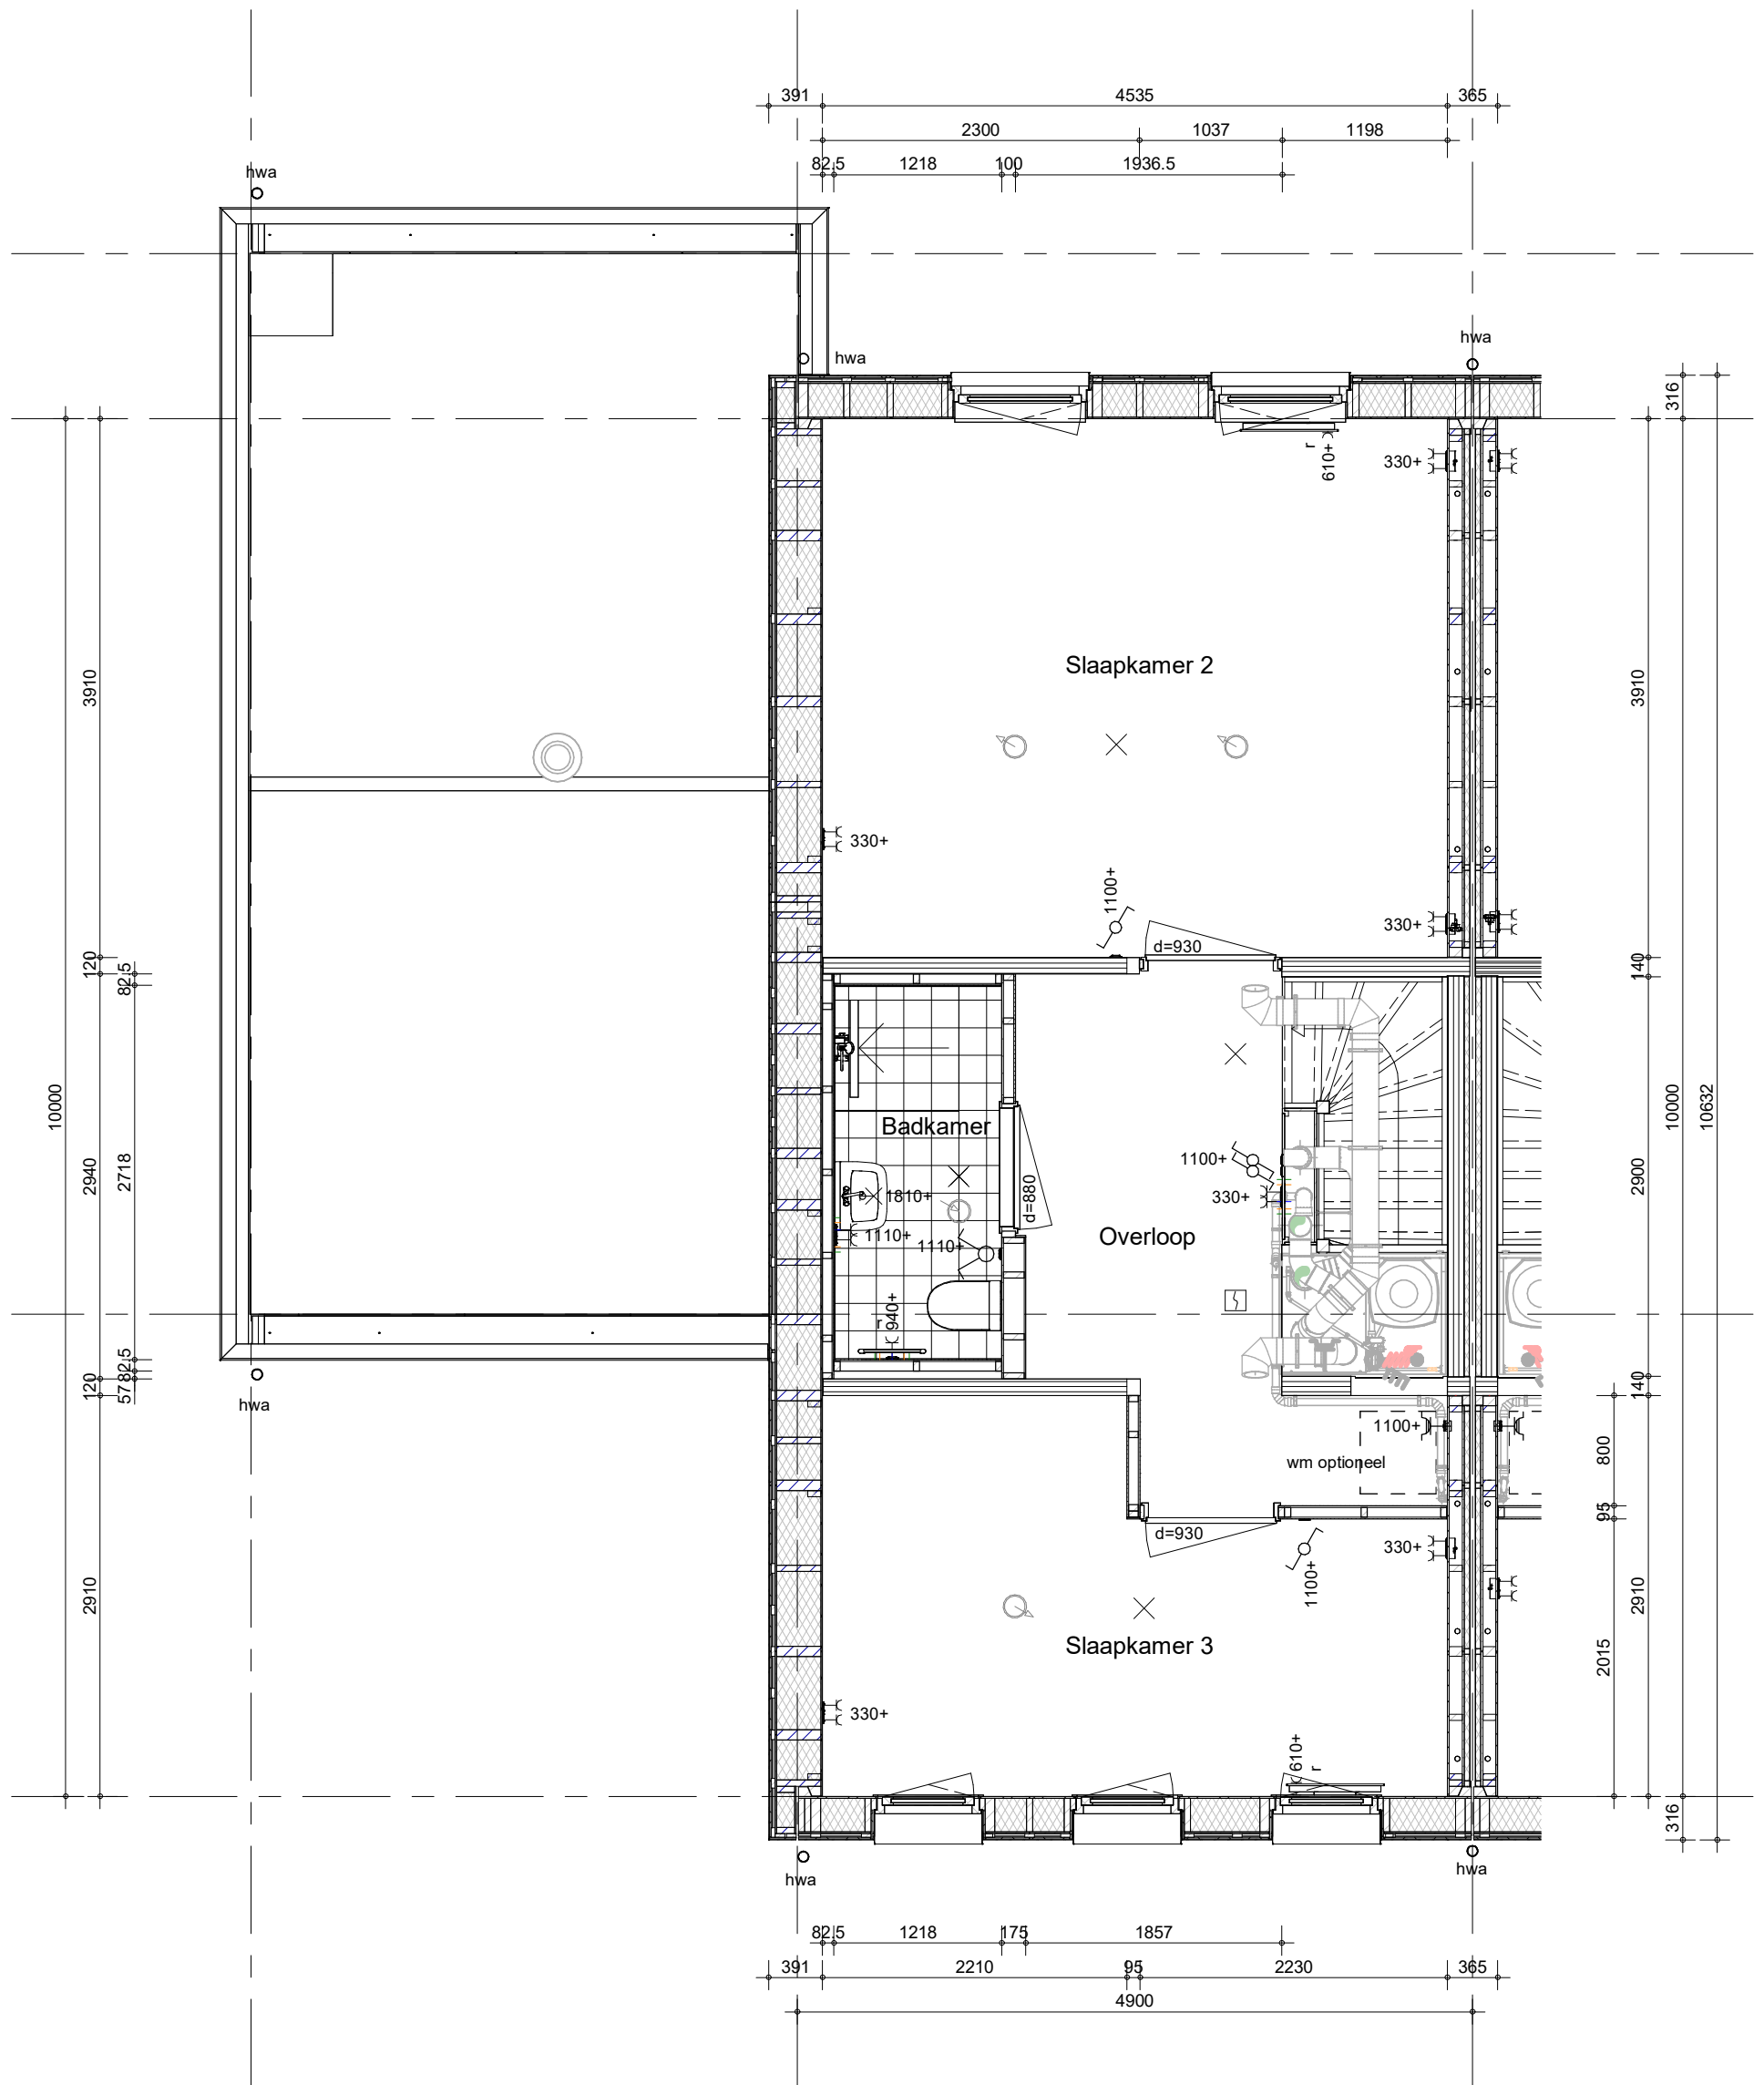

Hemelwaterafvoeren als aangegeven op situatietekening en gevelaanzichten.
Terrastegels als aangegeven op situatietekening en overzicht woningblokken


bouwnummers: 11, 15



project
Groeskuilen, Gemert
omschrijving
**Type F1
eerste verdieping**

getekend MBa	schaal 1:50
status definitief	datum 27-02-2026
project nr 70038	wijz. datum 26-03-2026
tekening nr V-F1-010	

B

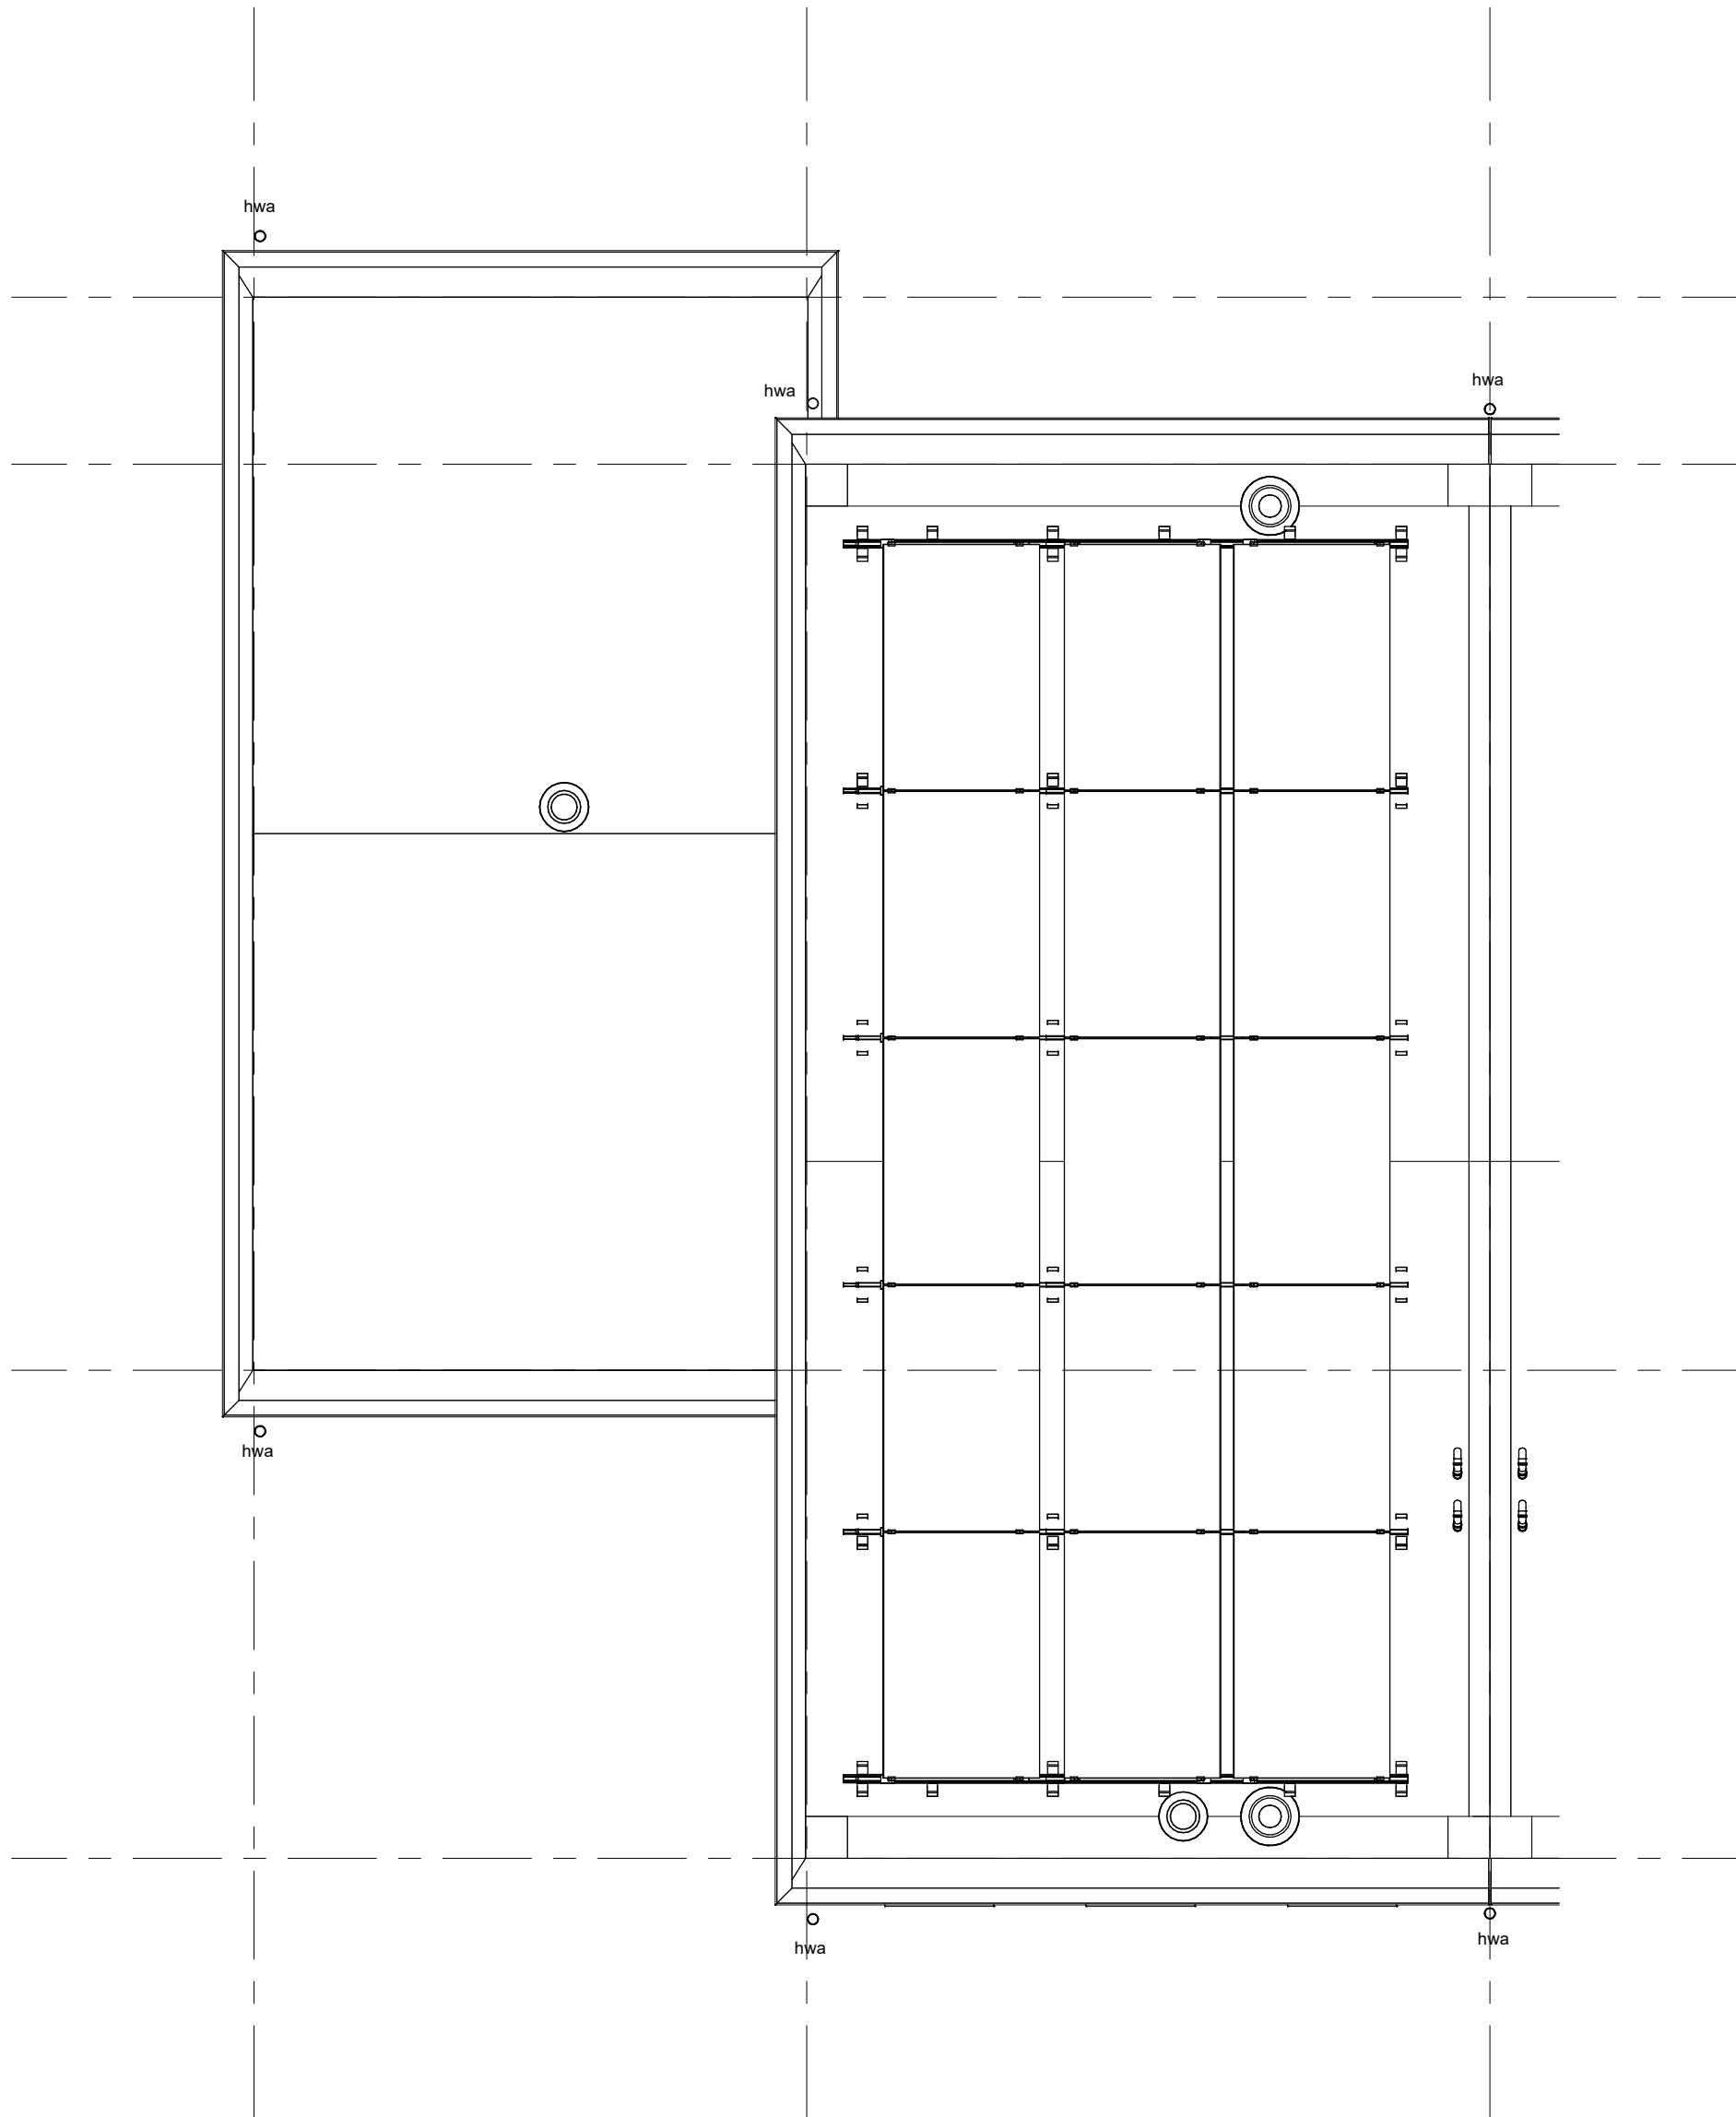

Hemelwaterafvoeren als aangegeven op situatietekening en gevelaanzichten.
 Terrastegels als aangegeven op situatietekening en overzicht woningblokken


bouwnummers: 11, 15



project
Groeskuilen, Gemert
 omschrijving
**Type F1
 dak**

getekend	schaal
MBa	1:50
status	datum
definitief	27-02-2026
project nr	wijz. datum
70038	26-03-2026
tekening nr	
V-F1-020	

B

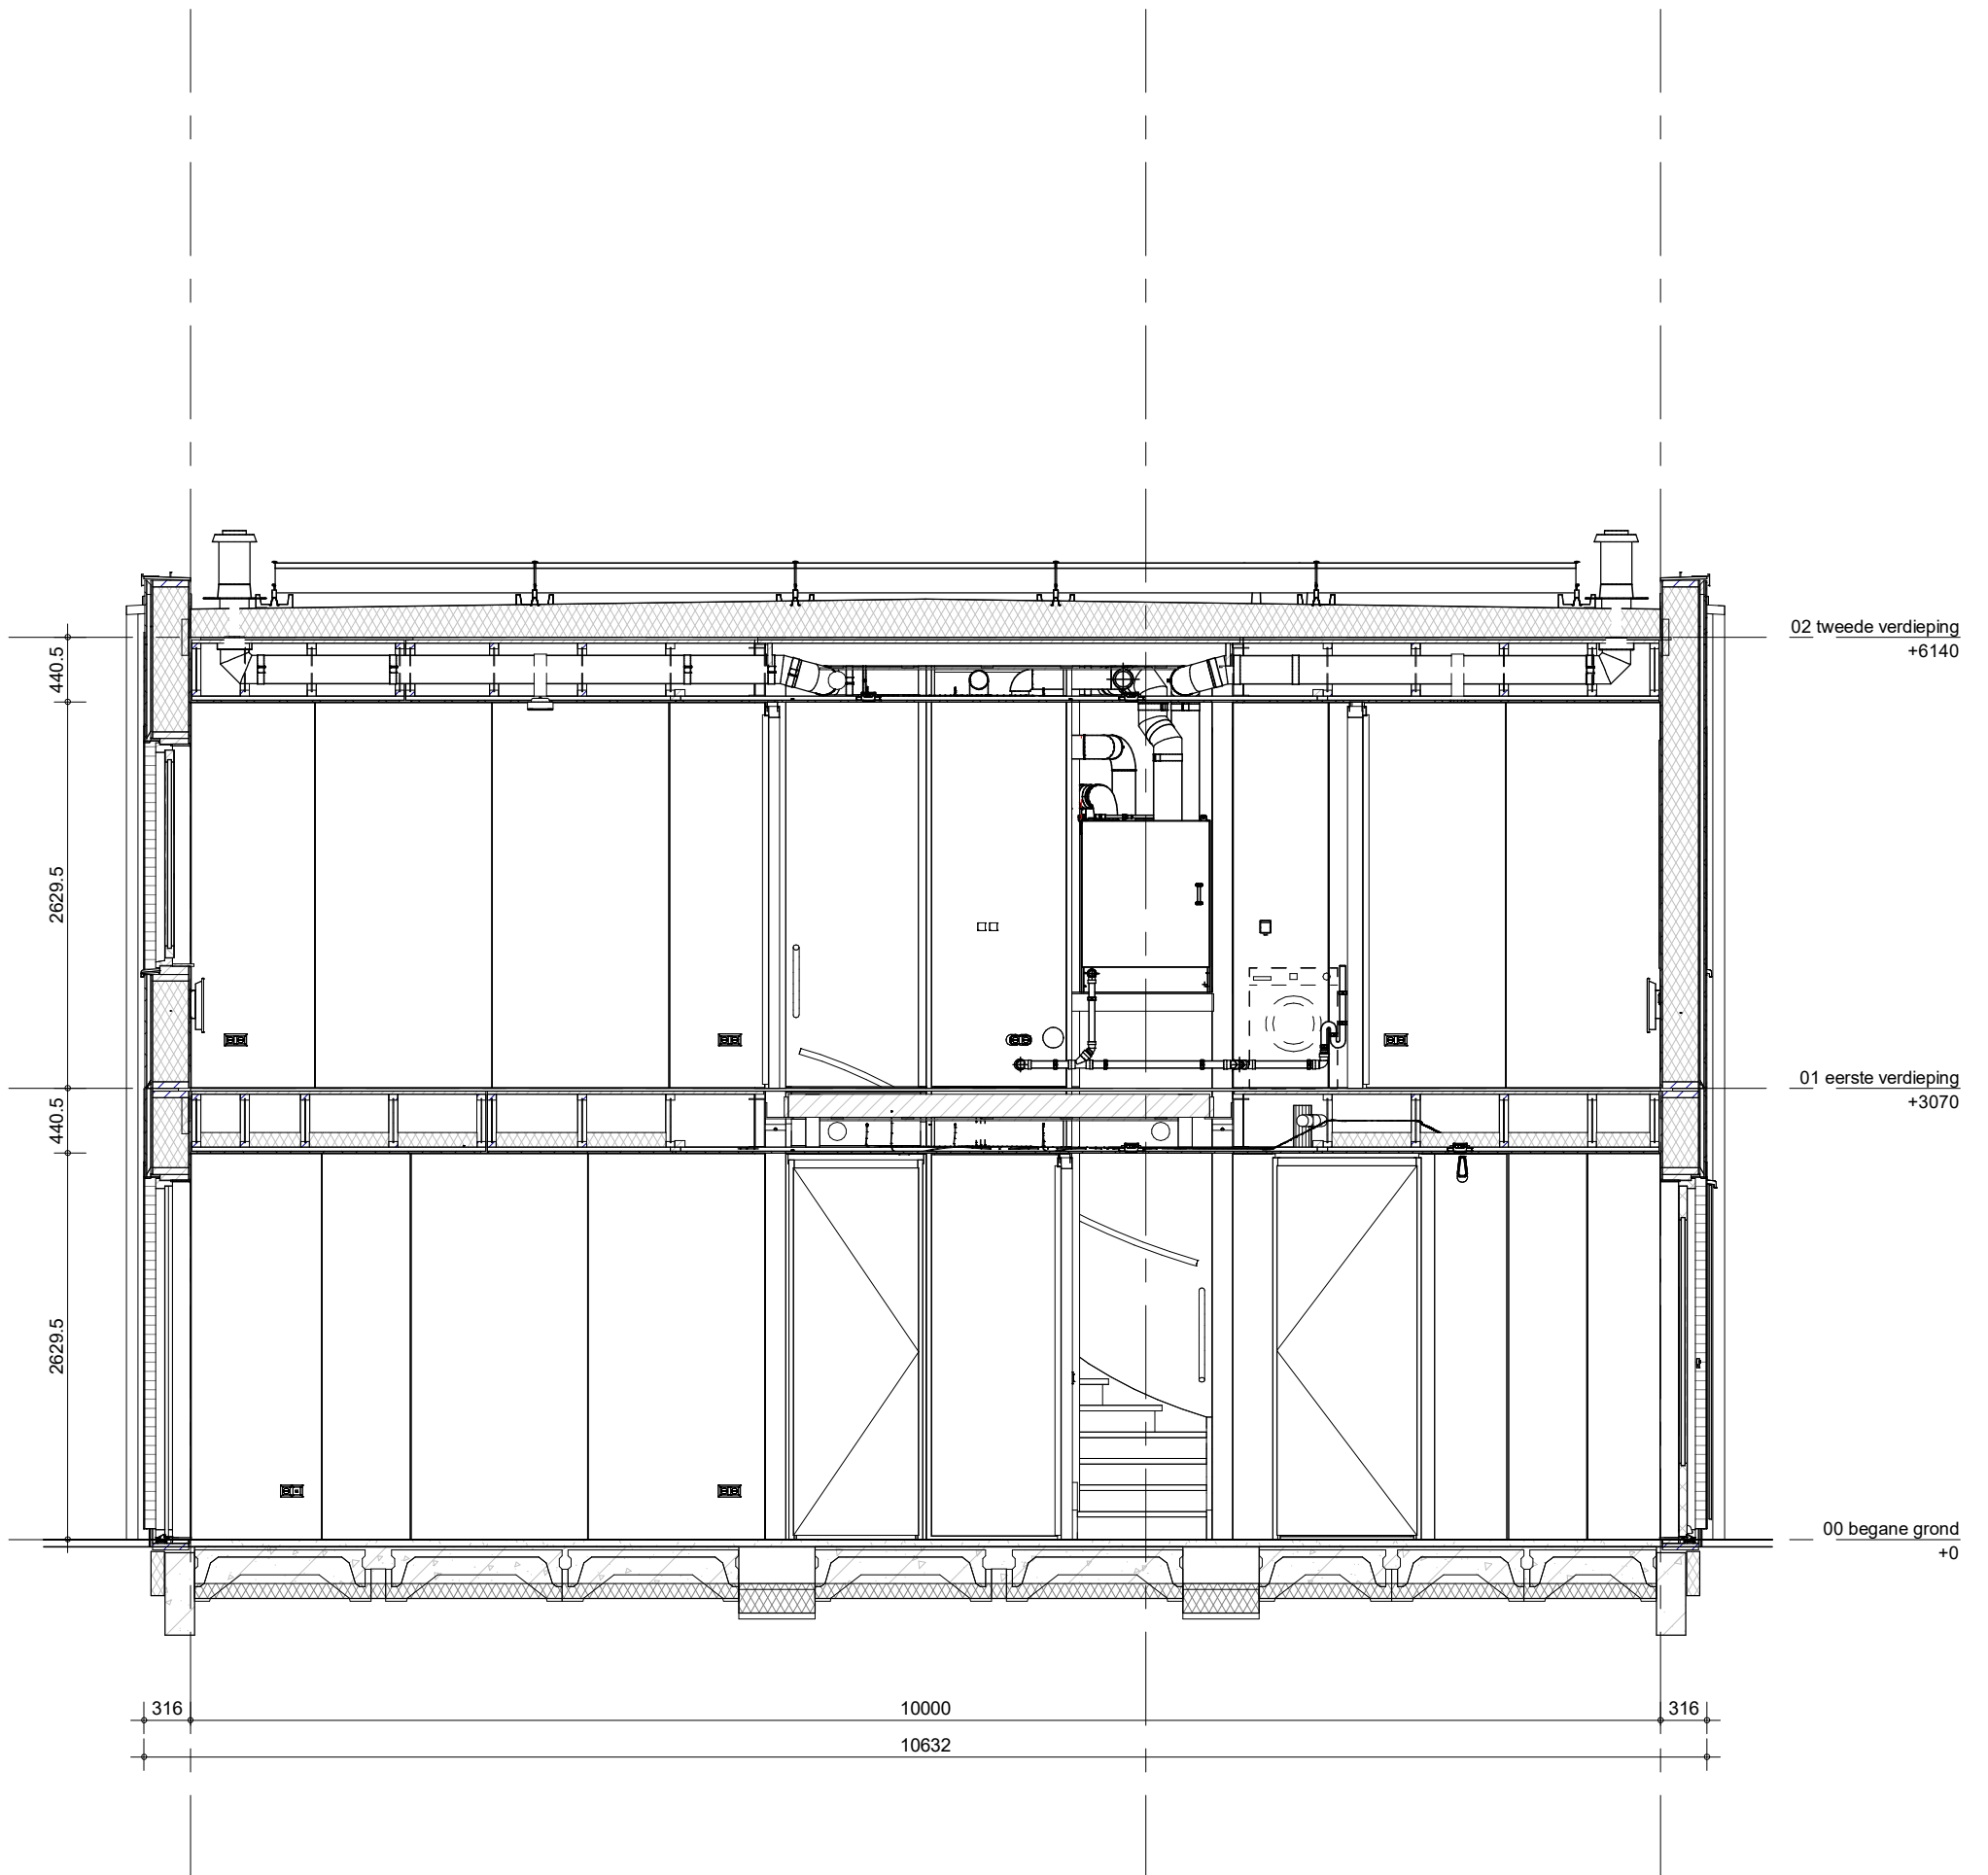

bouwnummers: 11, 15




project
Groeskuilen, Gemert
 omschrijving
**Type F1
 doorsnede**

getekend	schaal
MBa	1:50
status	datum
definitief	27-02-2026
project nr	wijz. datum
70038	26-03-2026
tekening nr	
V-F1-360	

B

formaat: A3s

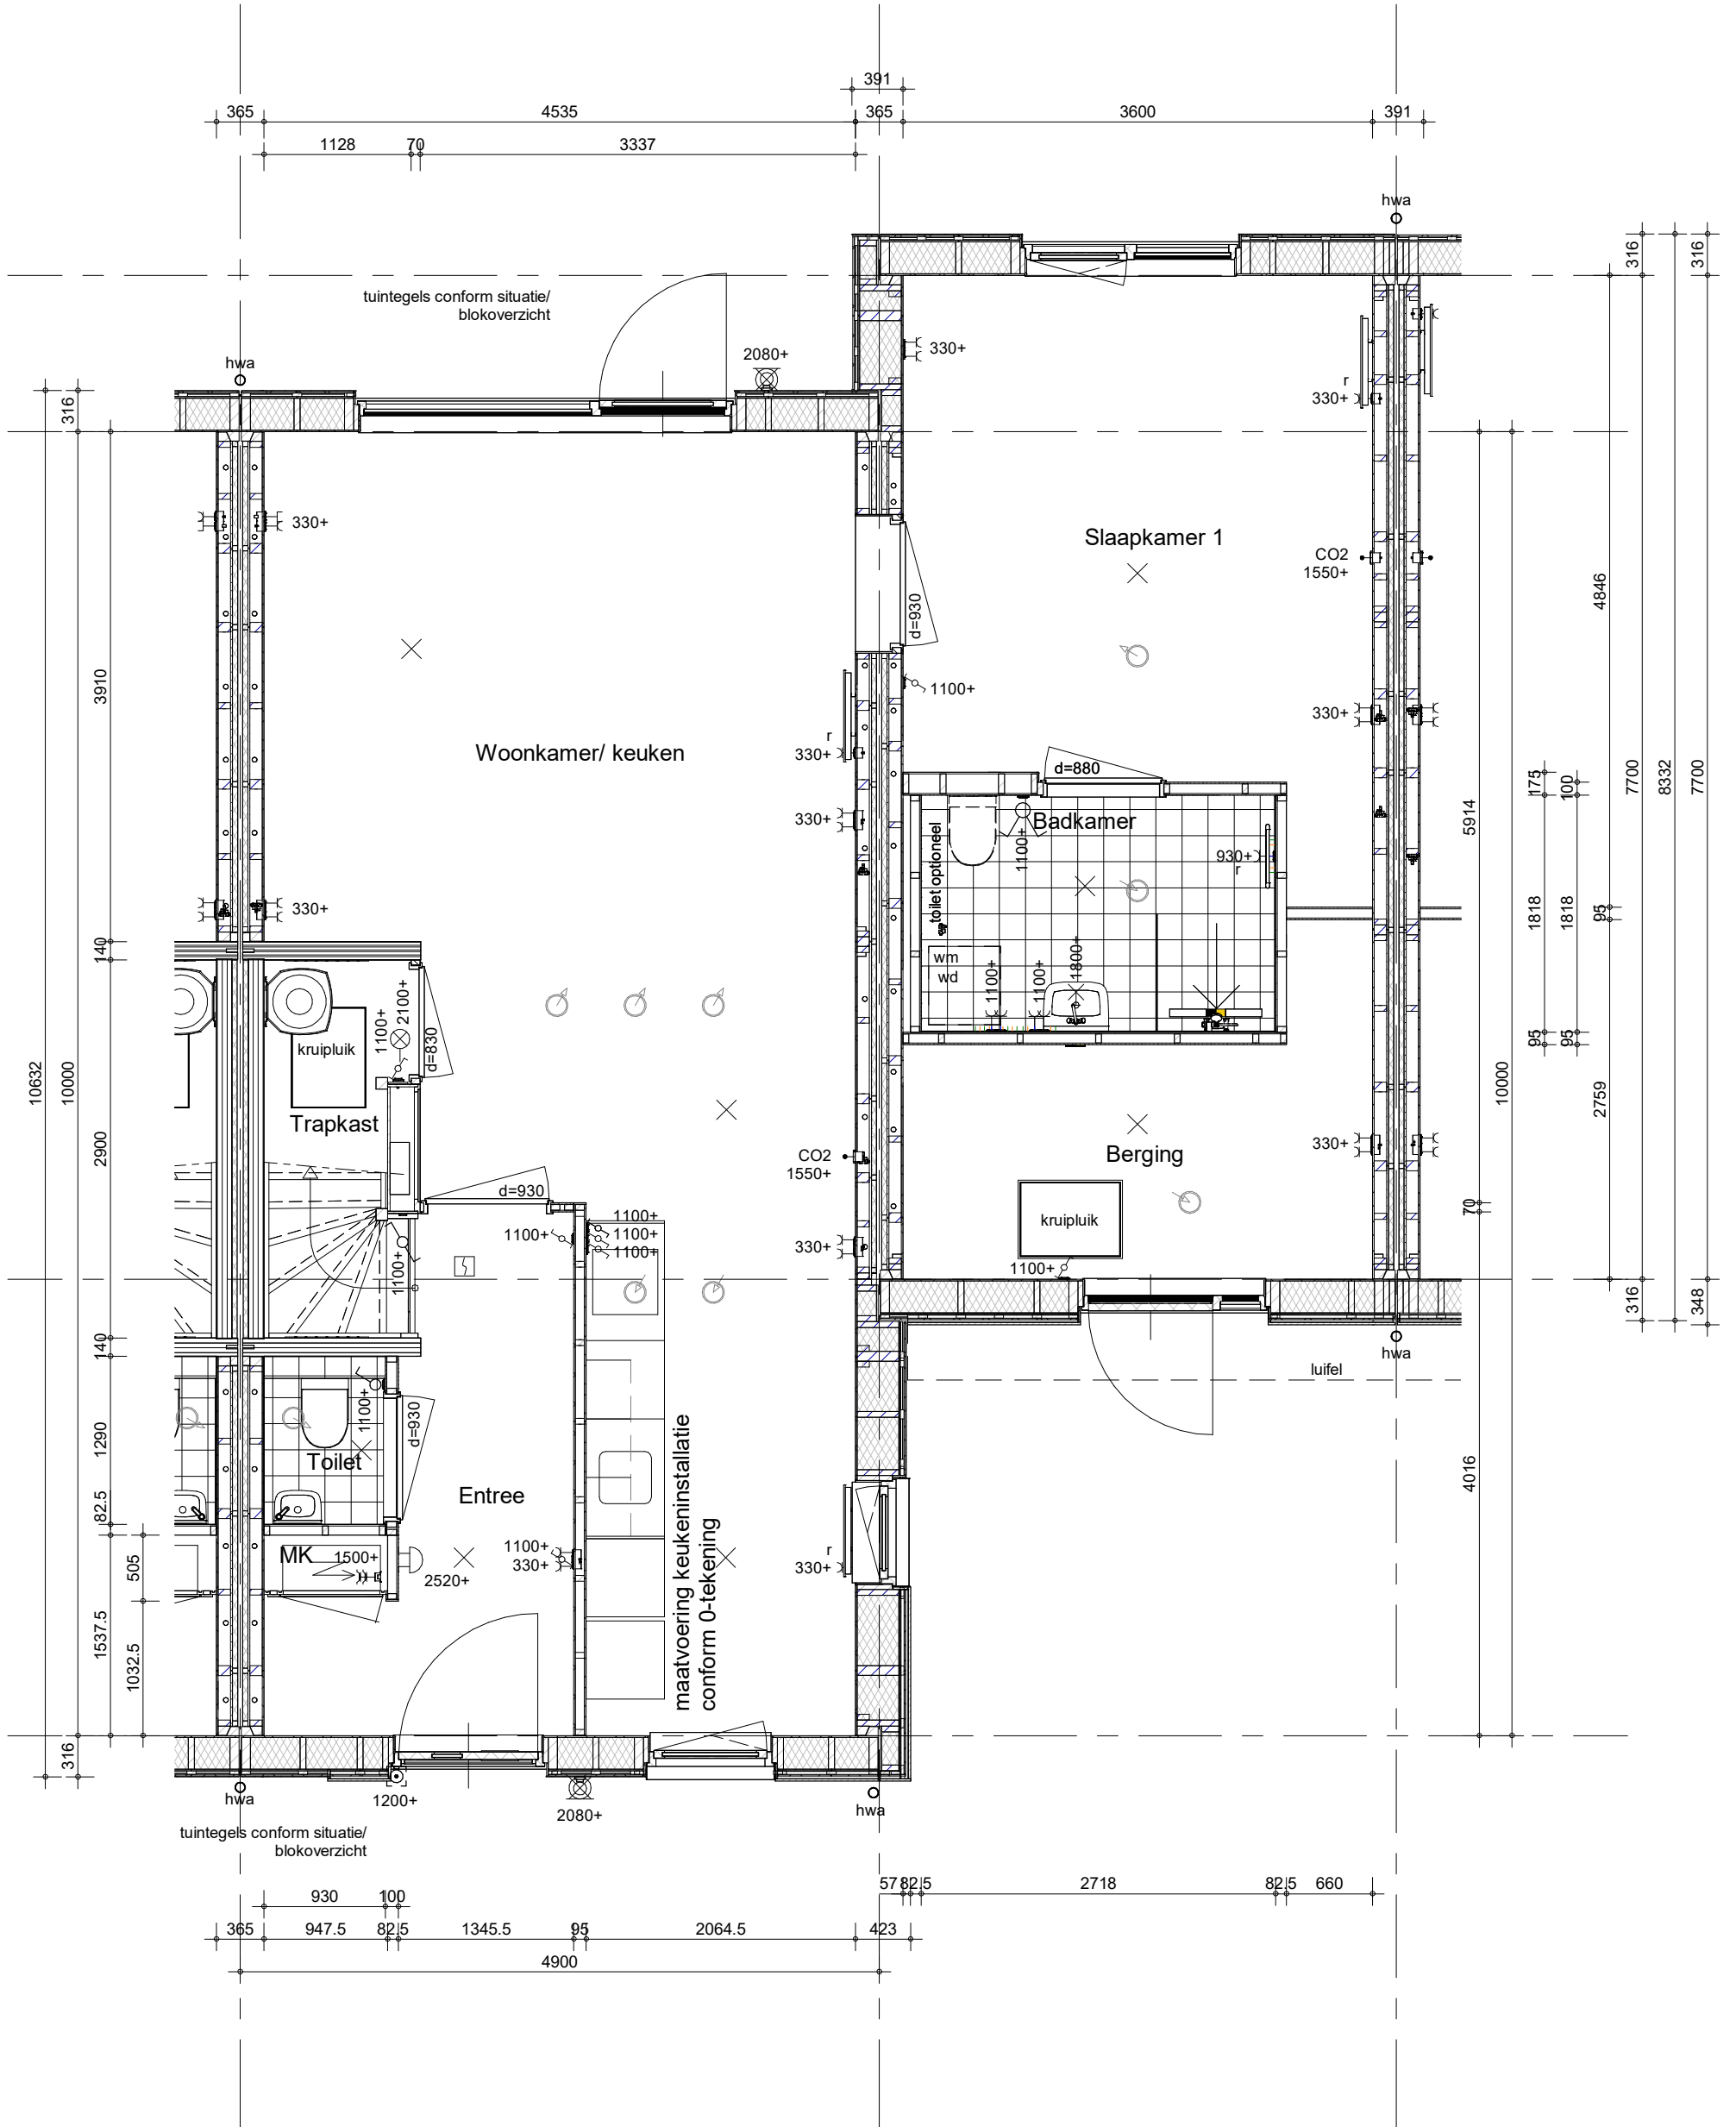

Hemelwaterafvoeren als aangegeven op situatietekening en gevelaanzichten.
 Terrastegels als aangegeven op situatietekening en overzicht woningblokken


bouwnummers: 08, 10, 14



project
Groeskuilen, Gemert
 omschrijving
**Type G
 begane grond**

getekend	schaal
MBa	1:50
status	datum
definitief	27-02-2026
project nr	wijz. datum
70038	26-03-2026
tekening nr	
V-G-000	

B

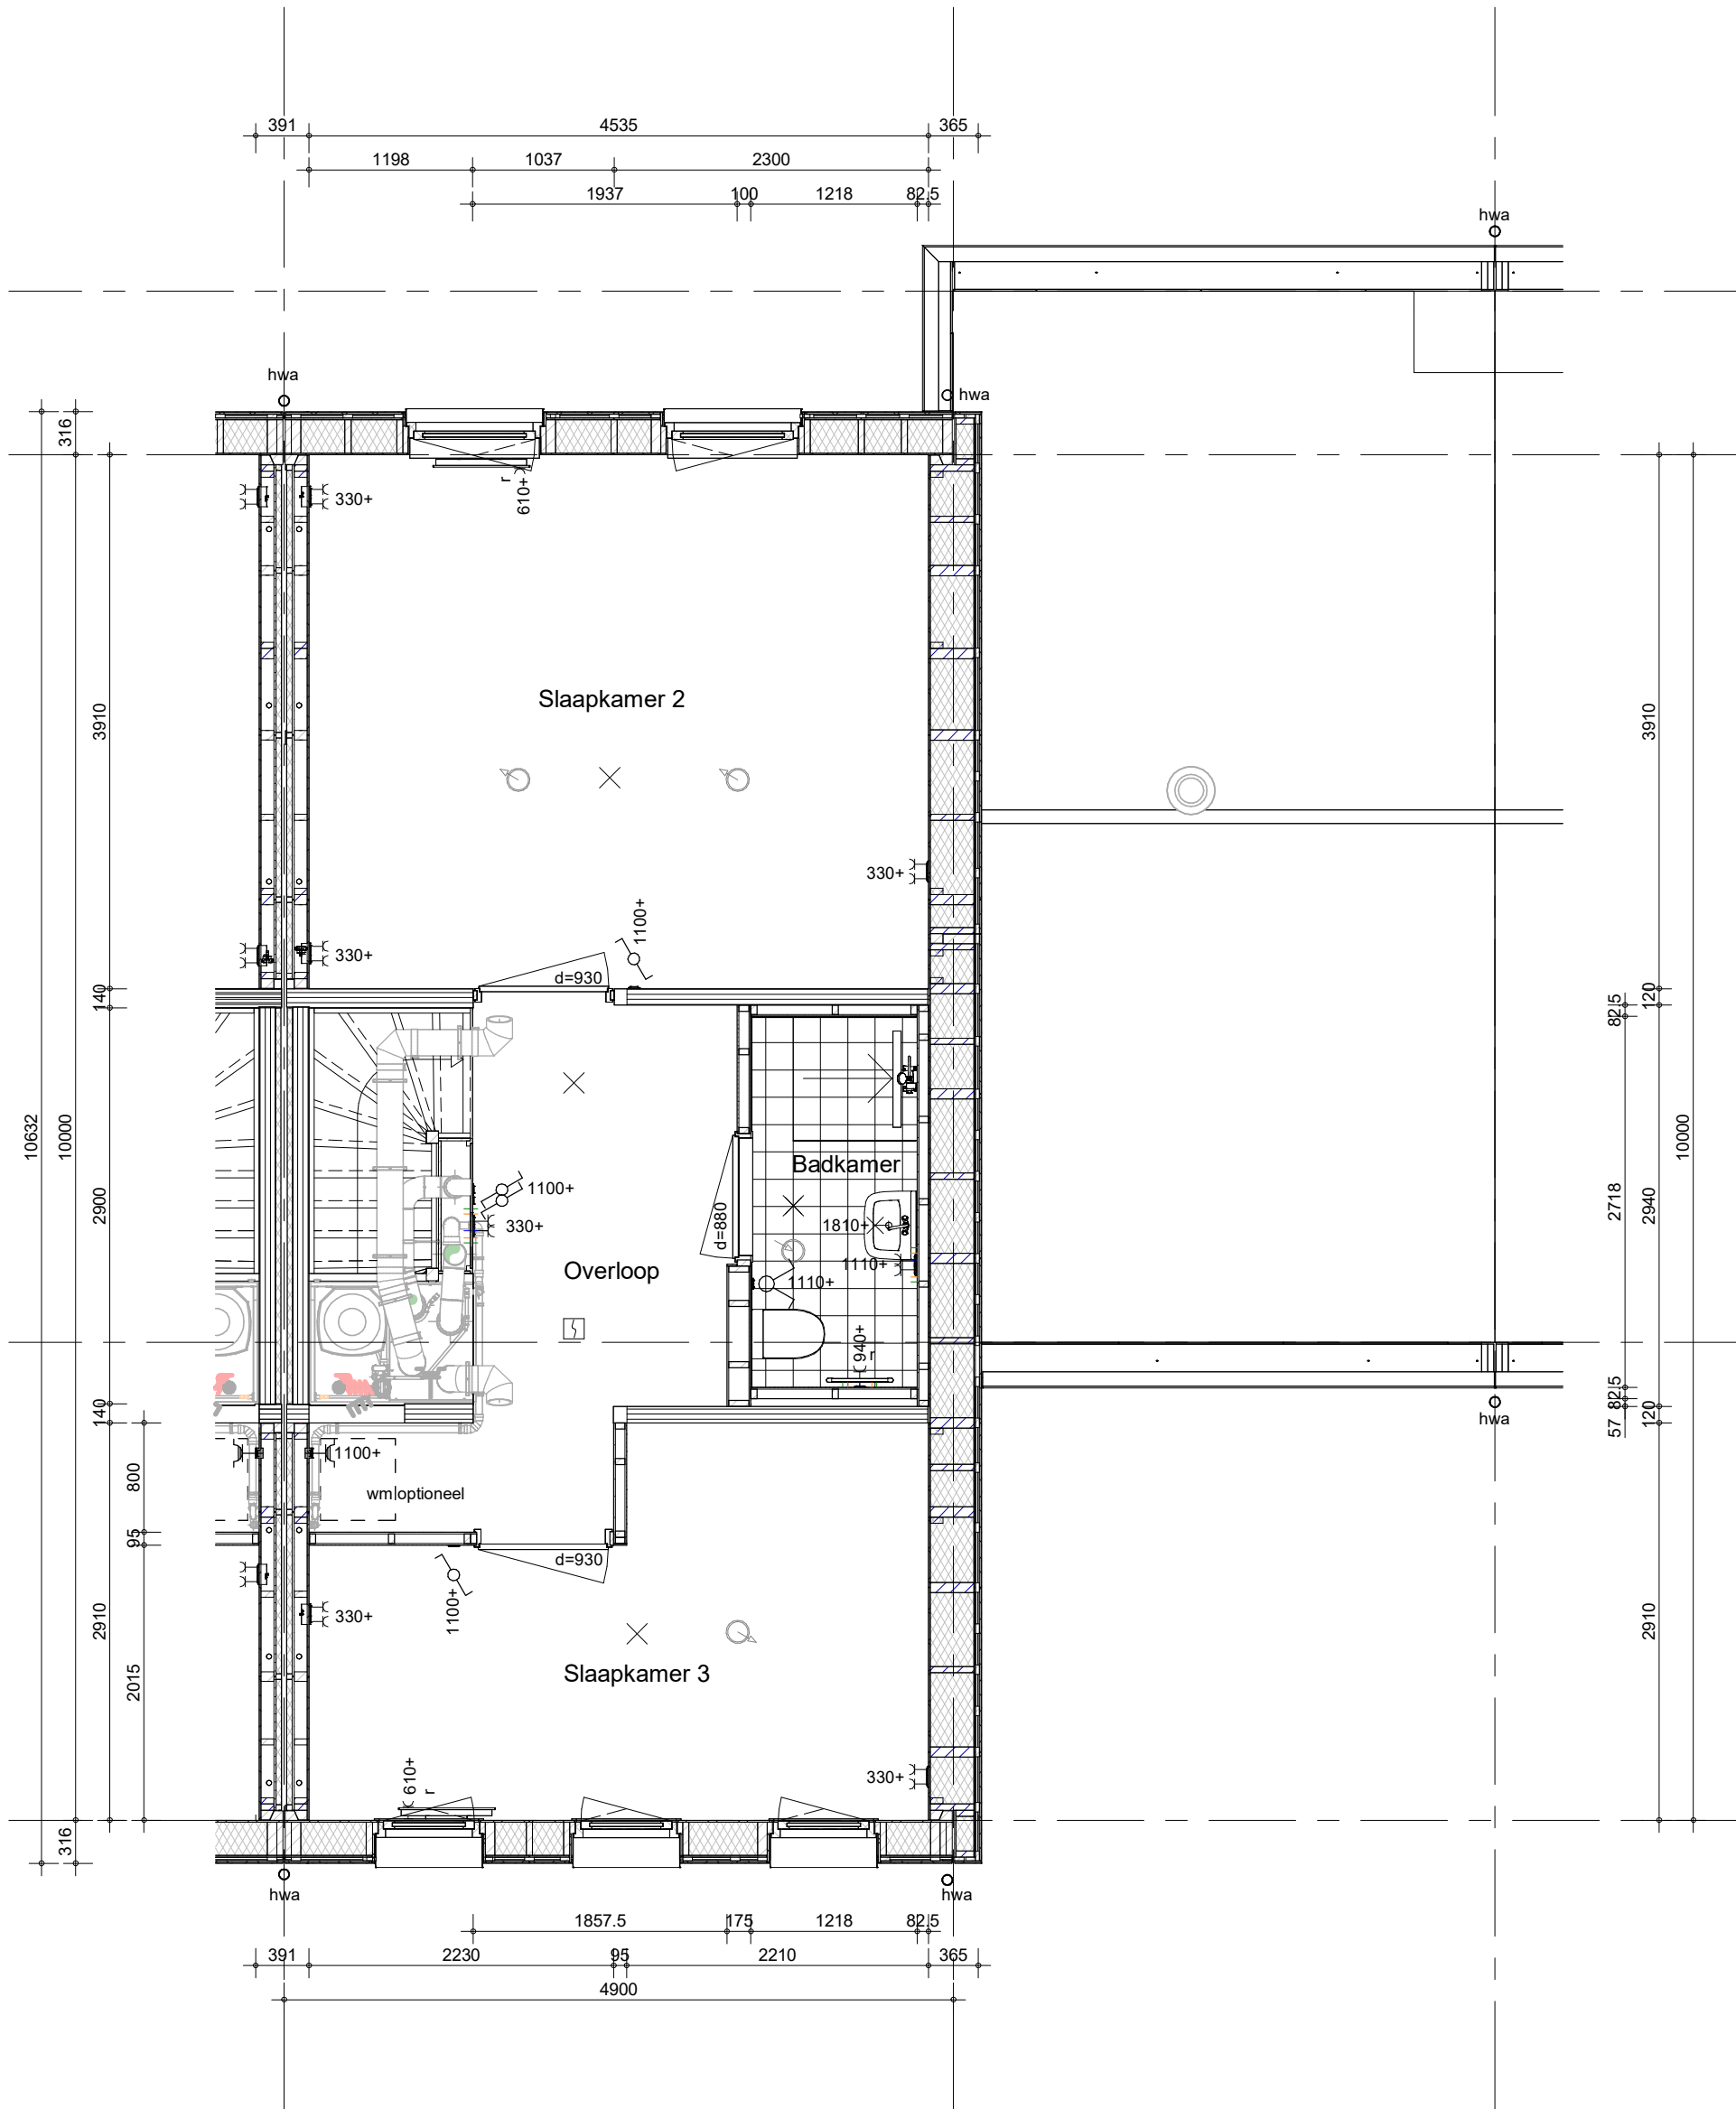

Hemelwaterafvoeren als aangegeven op situatietekening en gevelaanzichten.
 Terrastegels als aangegeven op situatietekening en overzicht woningblokken


bouwnummers: 08, 10, 14



project
Groeskuilen, Gemert
 omschrijving
**Type G
 eerste verdieping**

getekend	schaal
MBa	1:50
status	datum
definitief	27-02-2026
project nr	wijz. datum
70038	26-03-2026
tekening nr	
V-G-010	

B

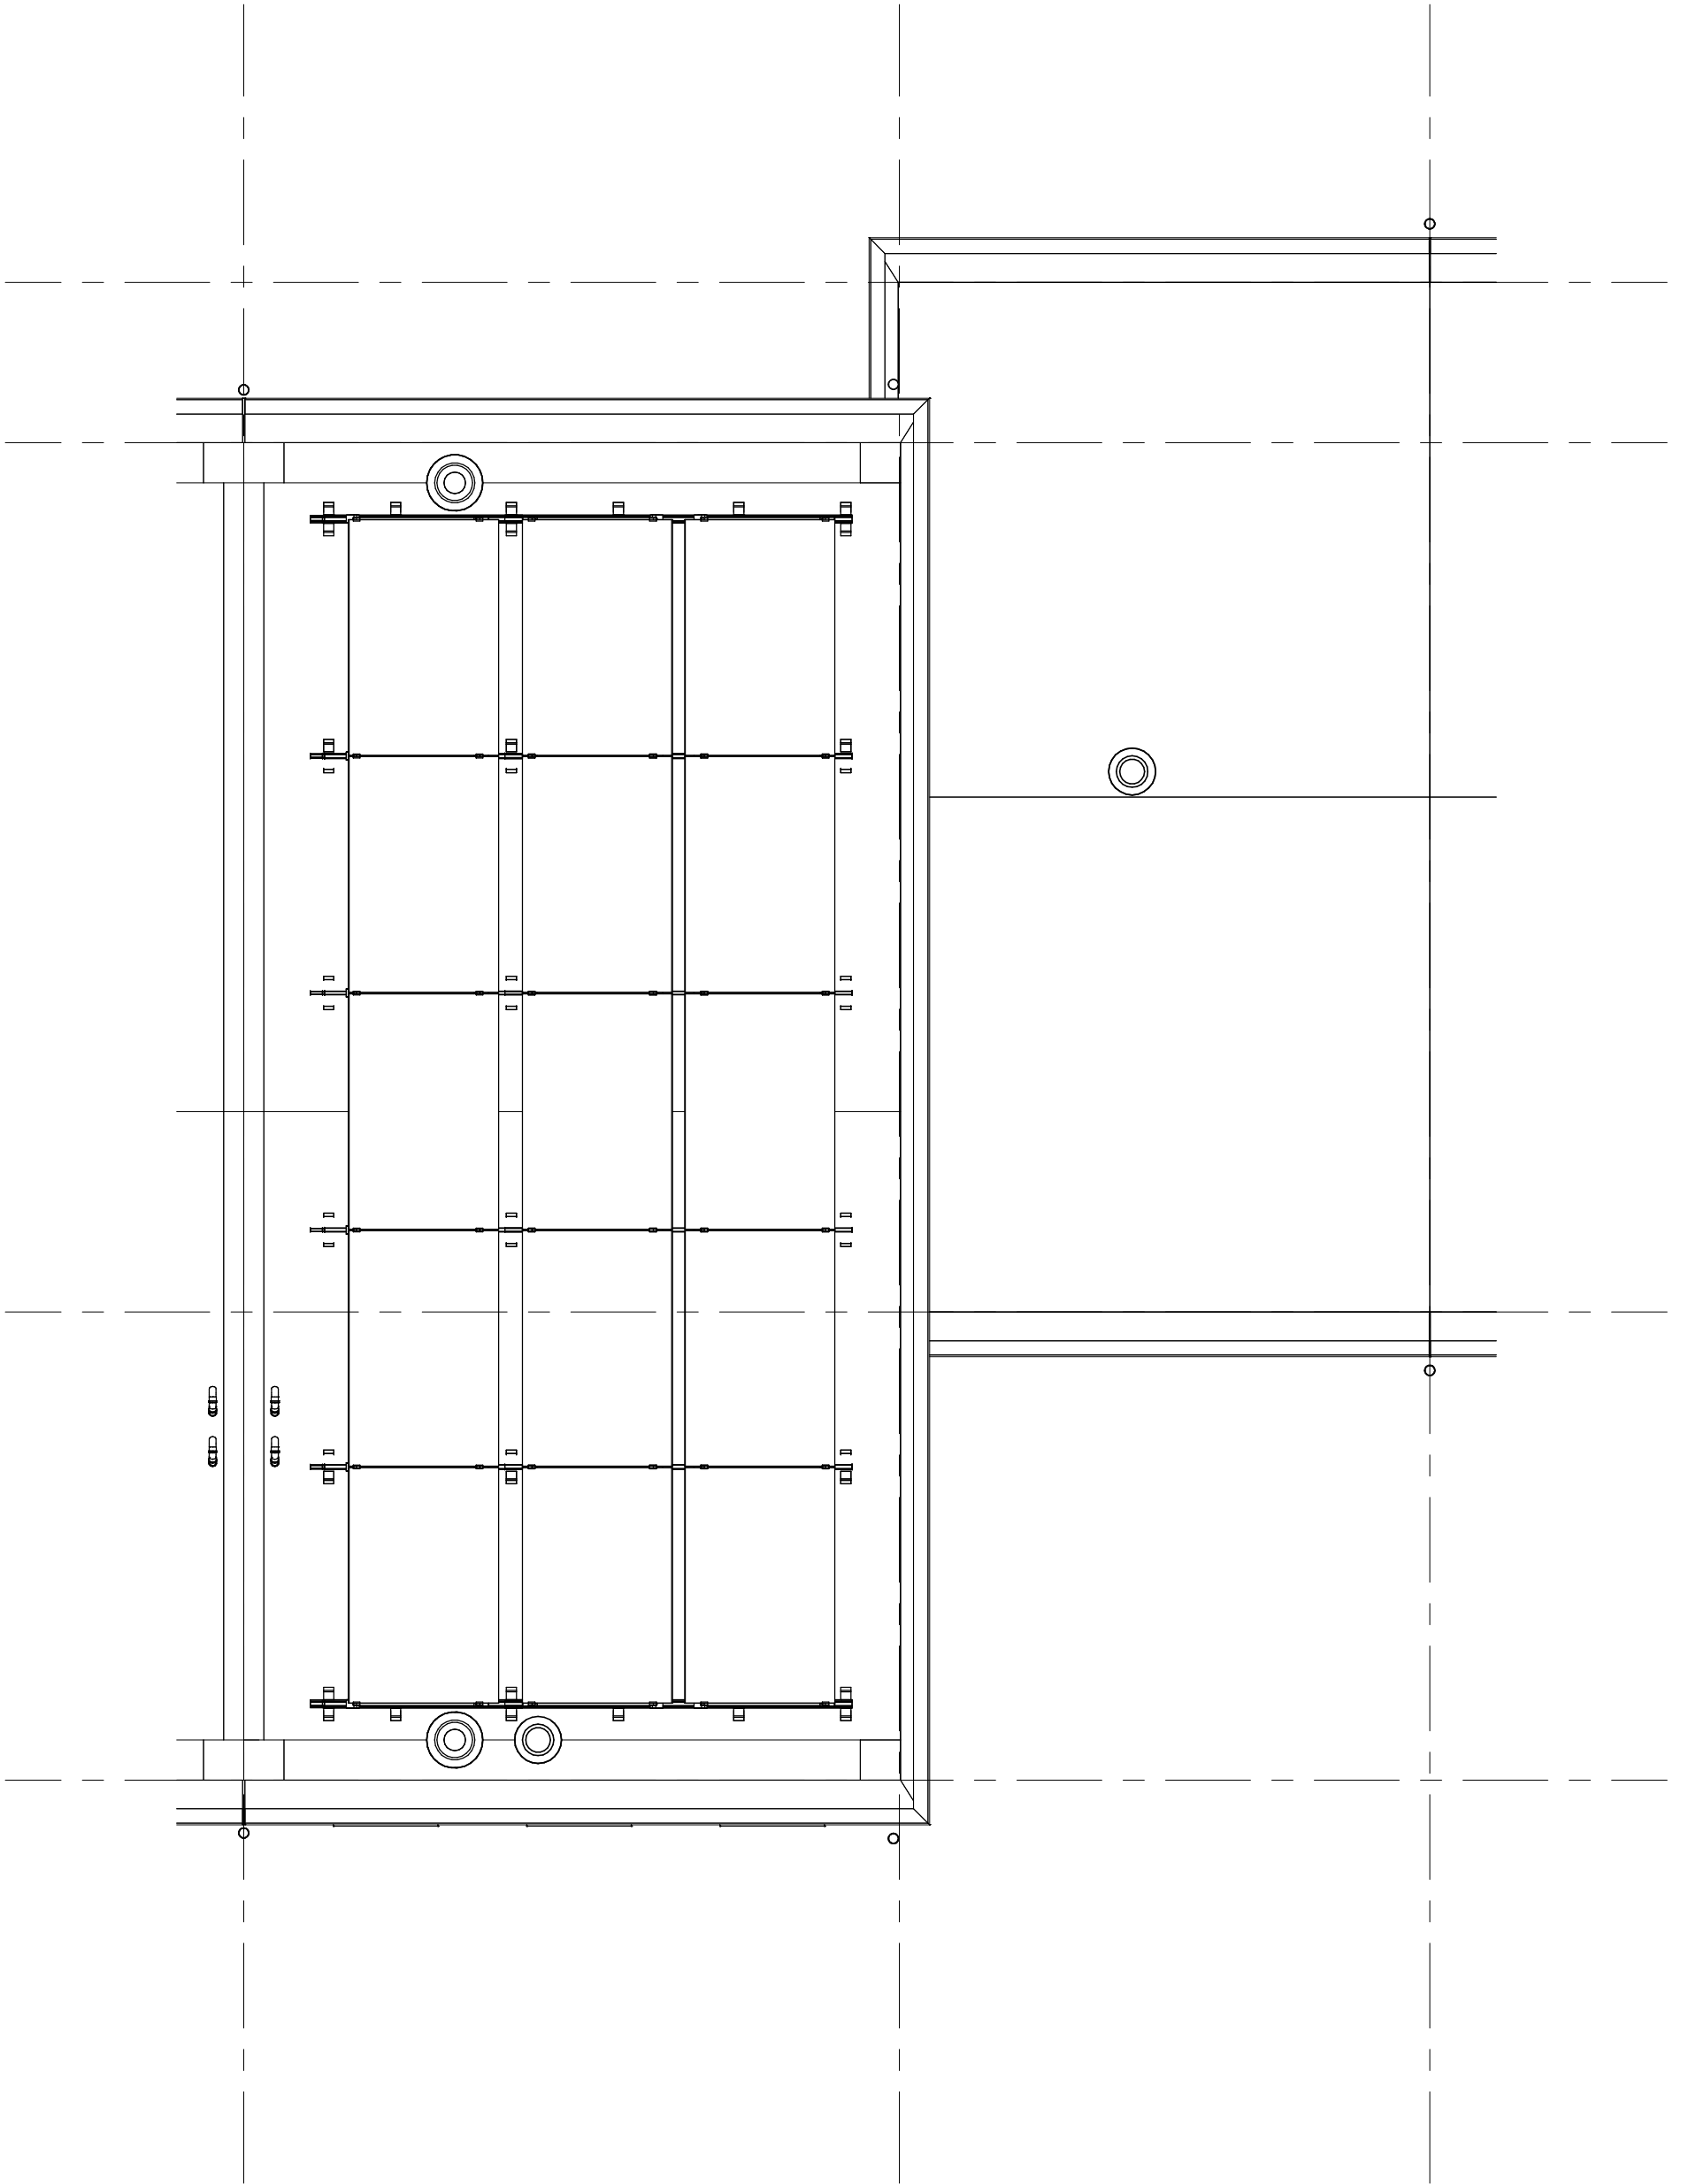

Hemelwaterafvoeren als aangegeven op situatietekening en gevelaanzichten.
 Terrastegels als aangegeven op situatietekening en overzicht woningblokken


bouwnummers: 08, 10, 14



project
Groeskuilen, Gemert
 omschrijving
Type G dak

getekend	schaal
MBa	1:50
status	datum
definitief	27-02-2026
project nr	wijz. datum
70038	26-03-2026
tekening nr	
V-G-020	

B

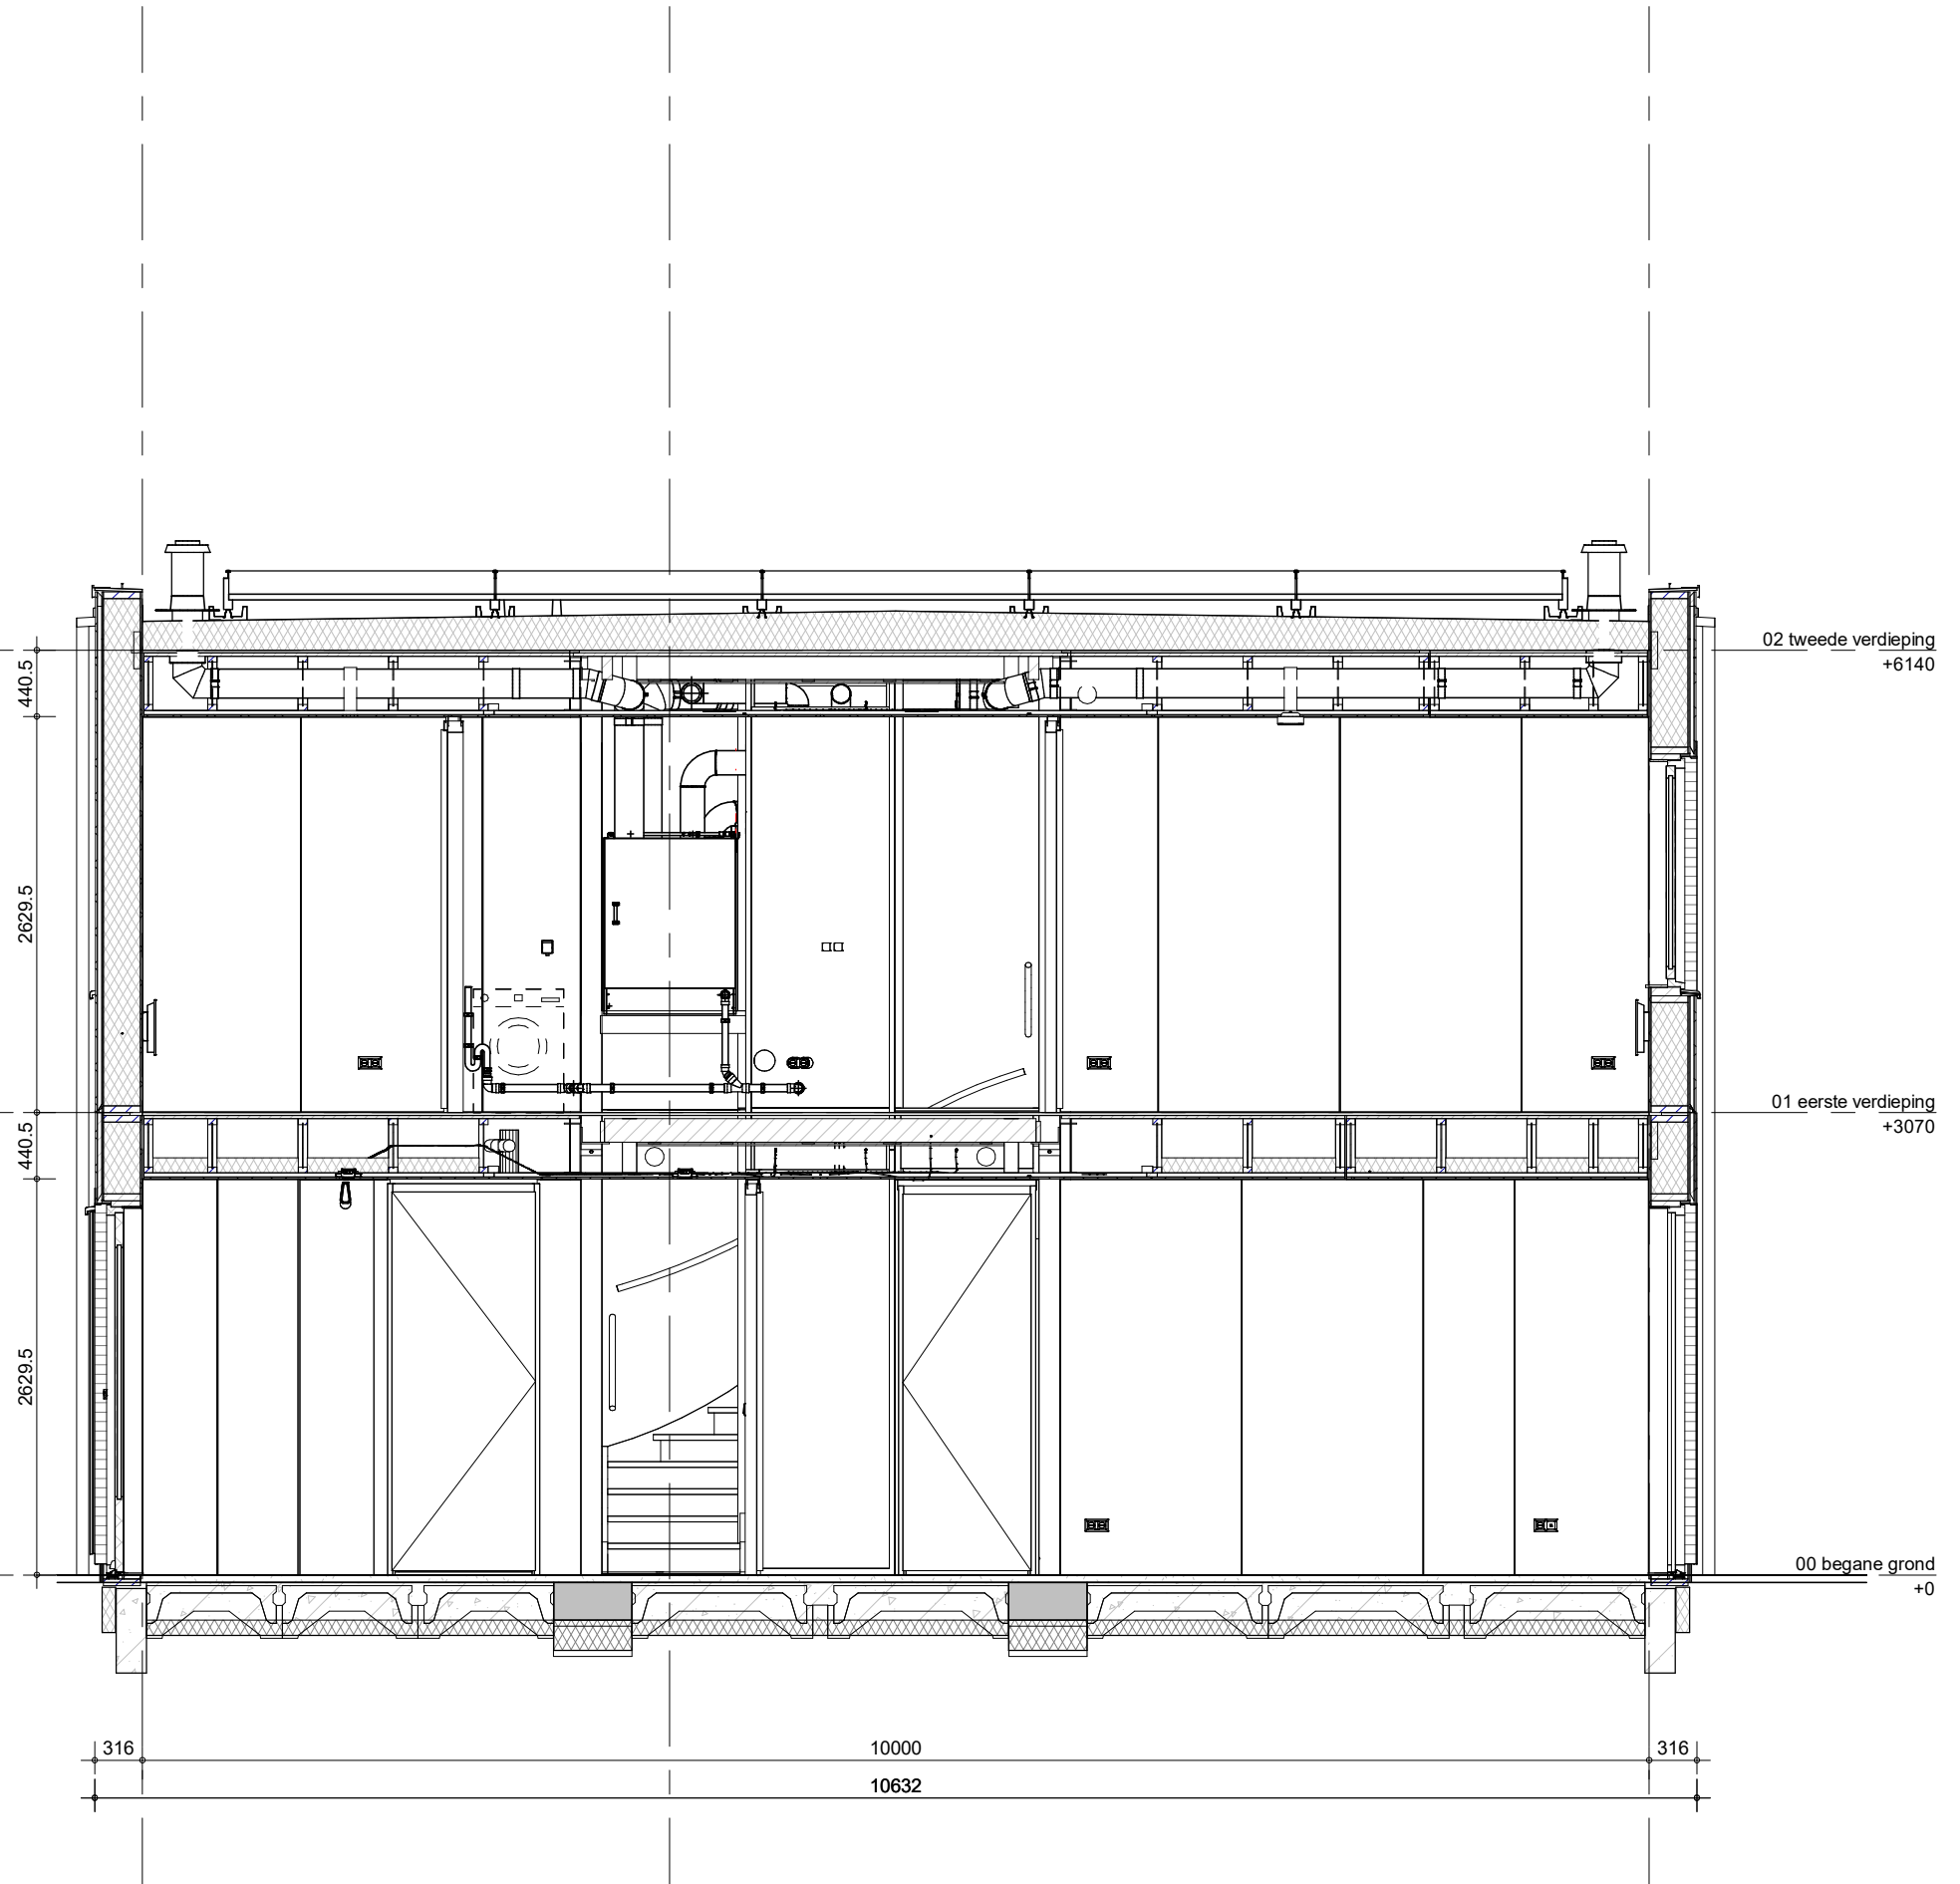

bouwnummers: 08, 10, 14




project
Groeskuilen, Gemert
 omschrijving
**Type G
 doorsnede**

getekend	schaal
MBa	1:50
status	datum
definitief	27-02-2026
project nr	wijz. datum
70038	26-03-2026
tekening nr	
V-G-360	

B

formaat: A3s

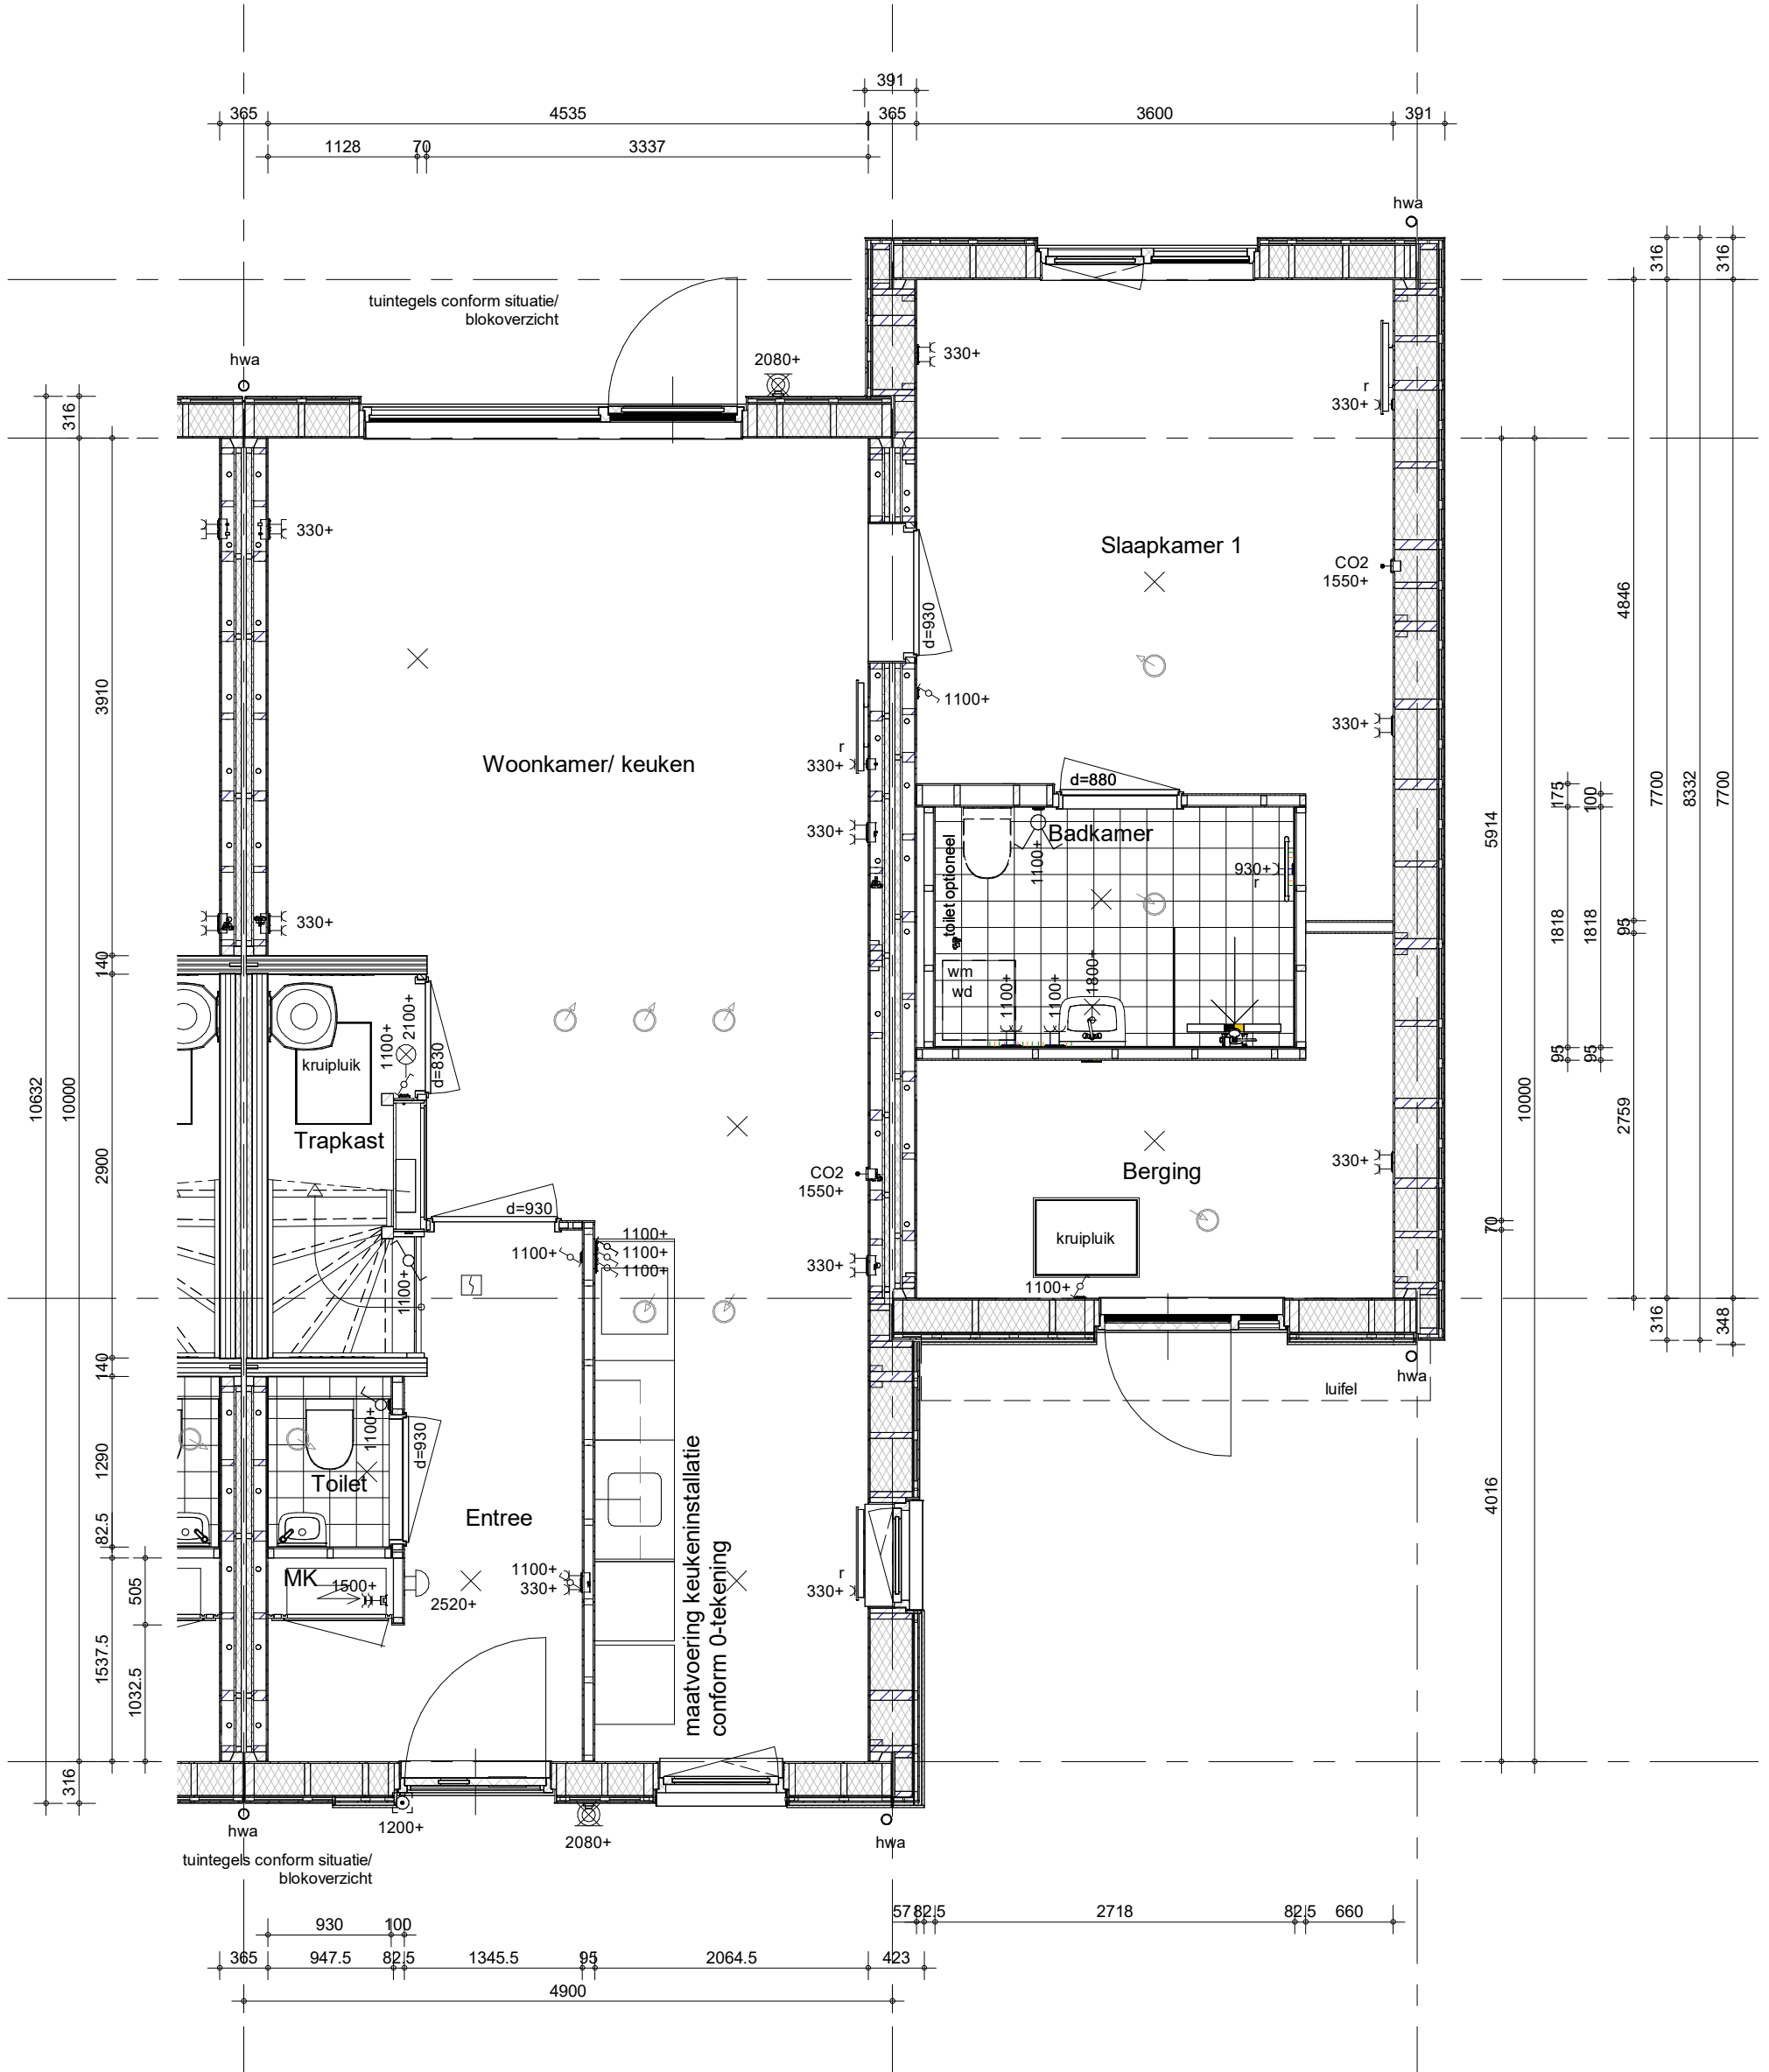

Hemelwaterafvoeren als aangegeven op situatietekening en gevelaanzichten.
 Terrastegels als aangegeven op situatietekening en overzicht woningblokken


bouwnummers: 06, 12



project
Groeskuilen, Gemert
 omschrijving
**Type G1
 begane grond**

getekend	schaal
MBa	1:50
status	datum
definitief	27-02-2026
project nr	wijz. datum
70038	26-03-2026
tekening nr	
V-G1-000	

B

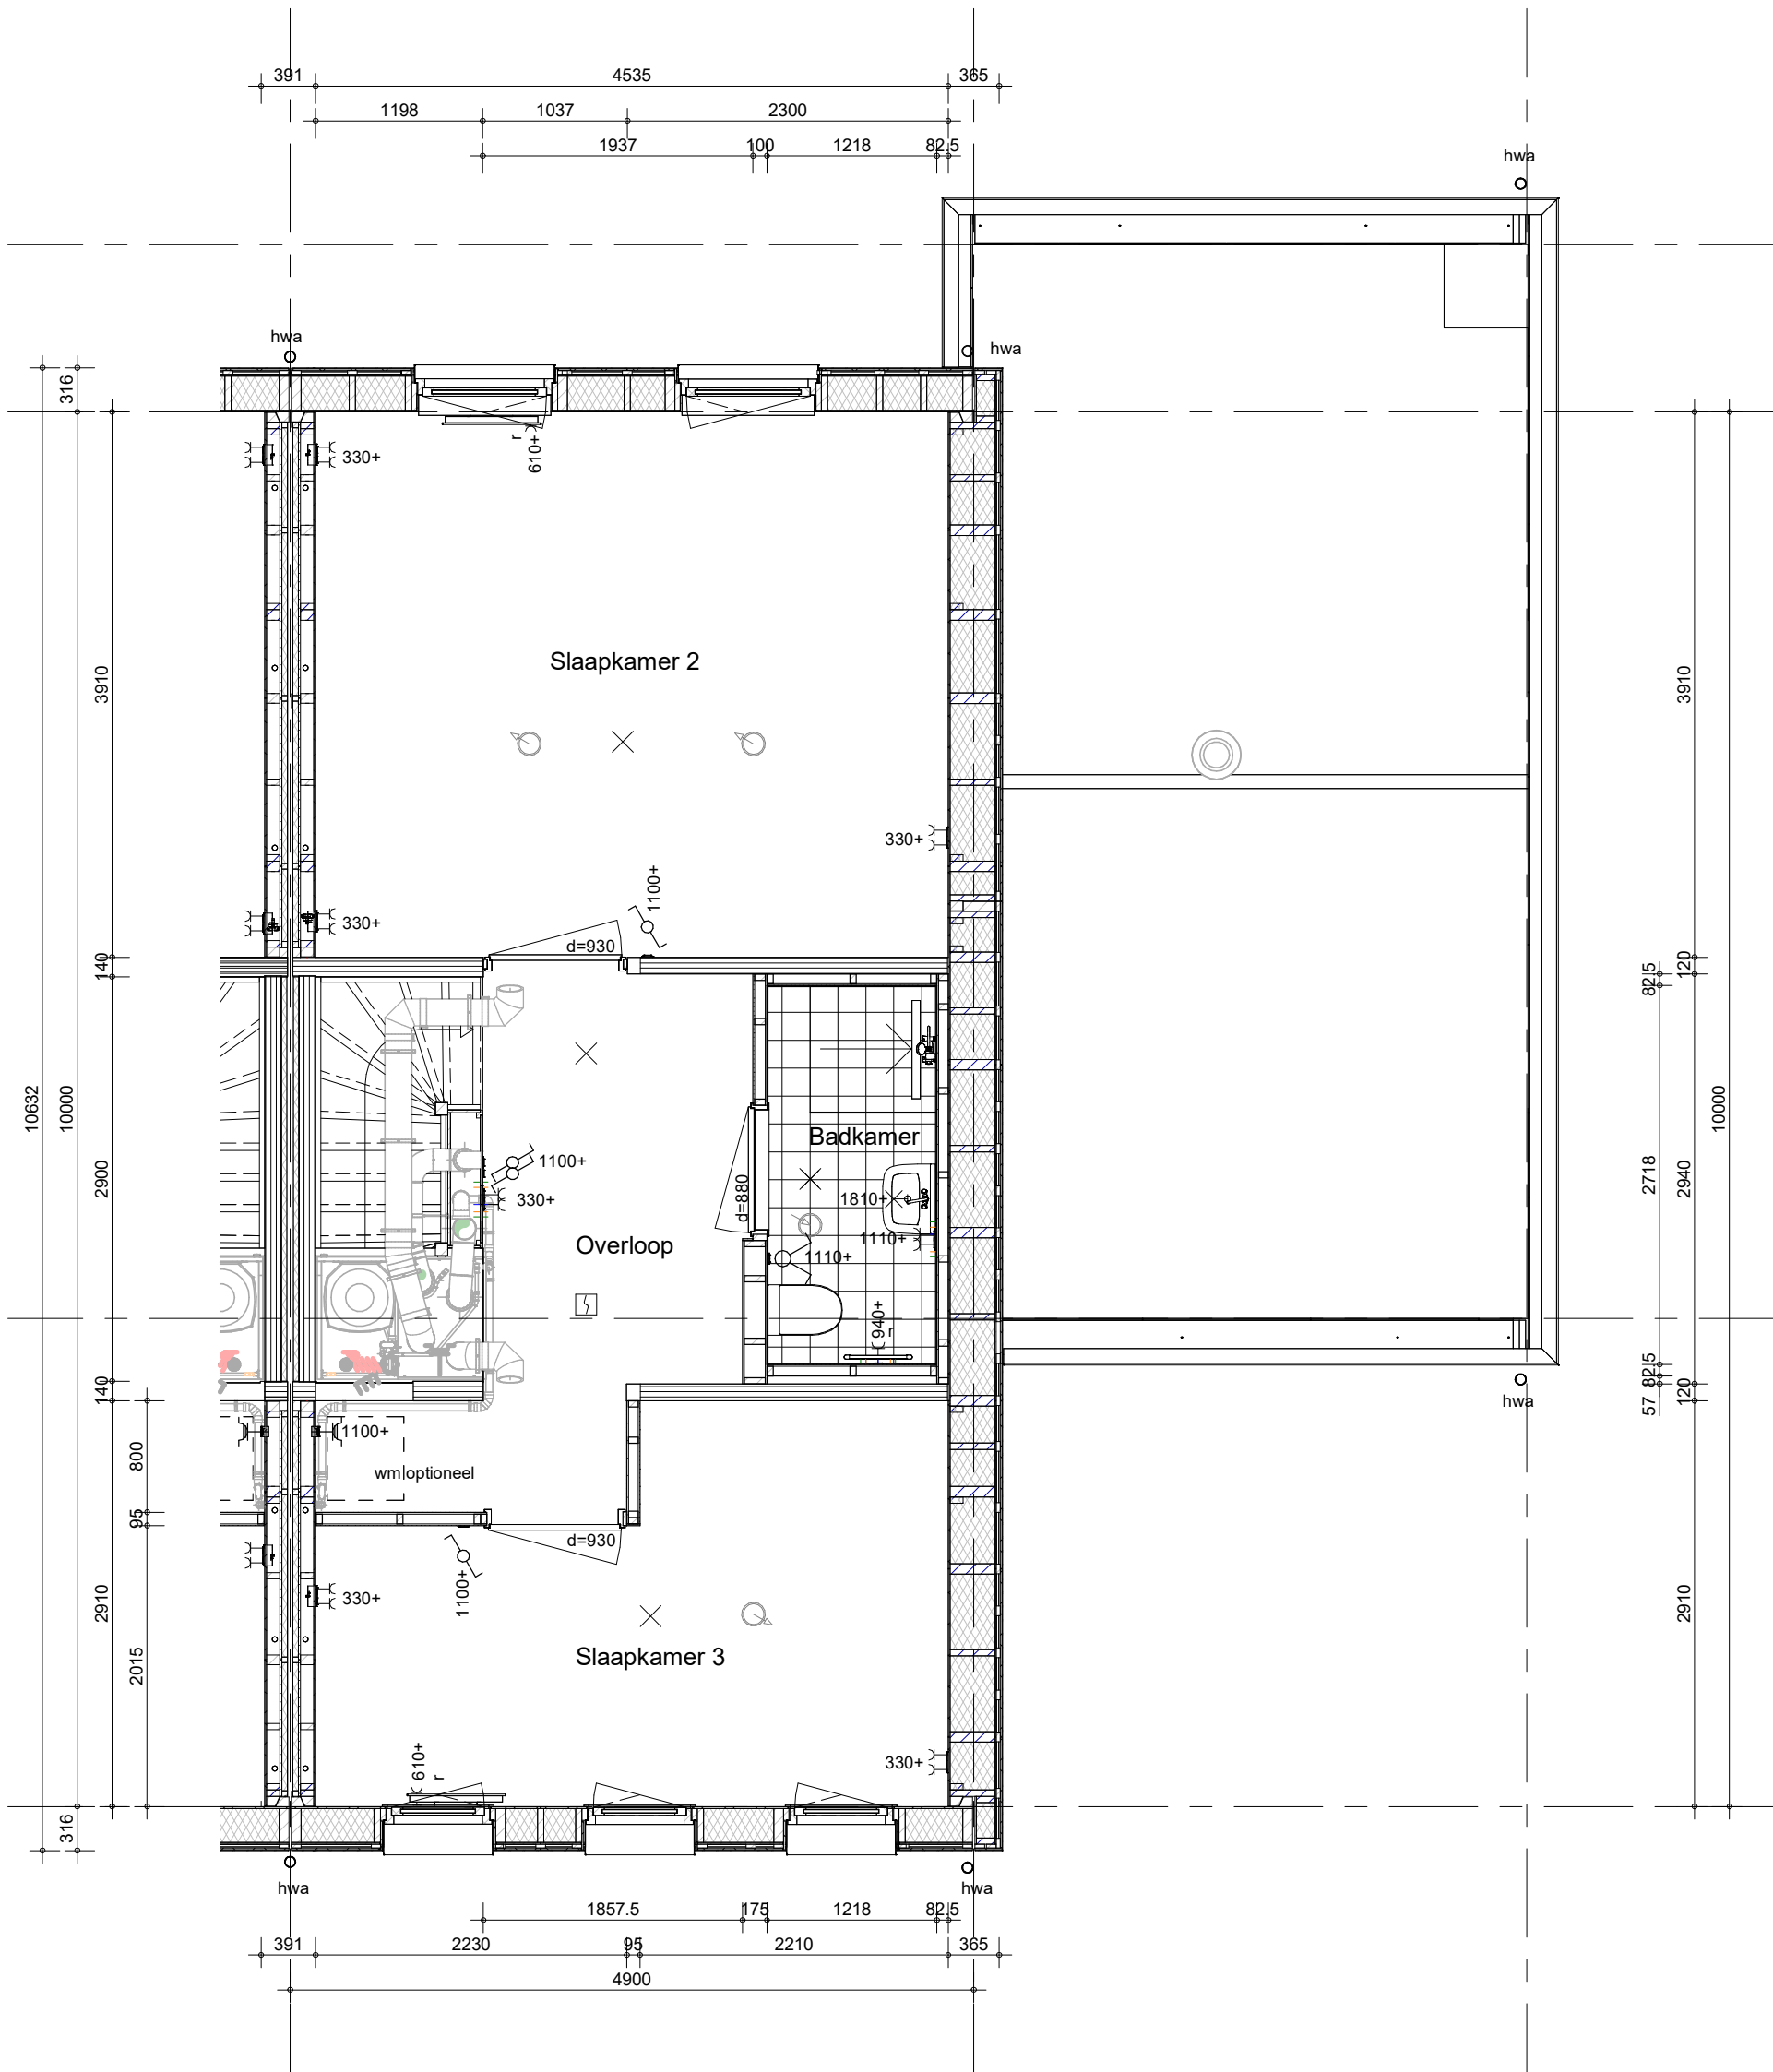

Hemelwaterafvoeren als aangegeven op situatietekening en gevelaanzichten.
 Terrastegels als aangegeven op situatietekening en overzicht woningblokken


bouwnummers: 06, 12



project
Groeskuilen, Gemert
 omschrijving
**Type G1
 eerste verdieping**

getekend	schaal
MBa	1:50
status	datum
definitief	27-02-2026
project nr	wijz. datum
70038	26-03-2026
tekening nr	
V-G1-010	

B

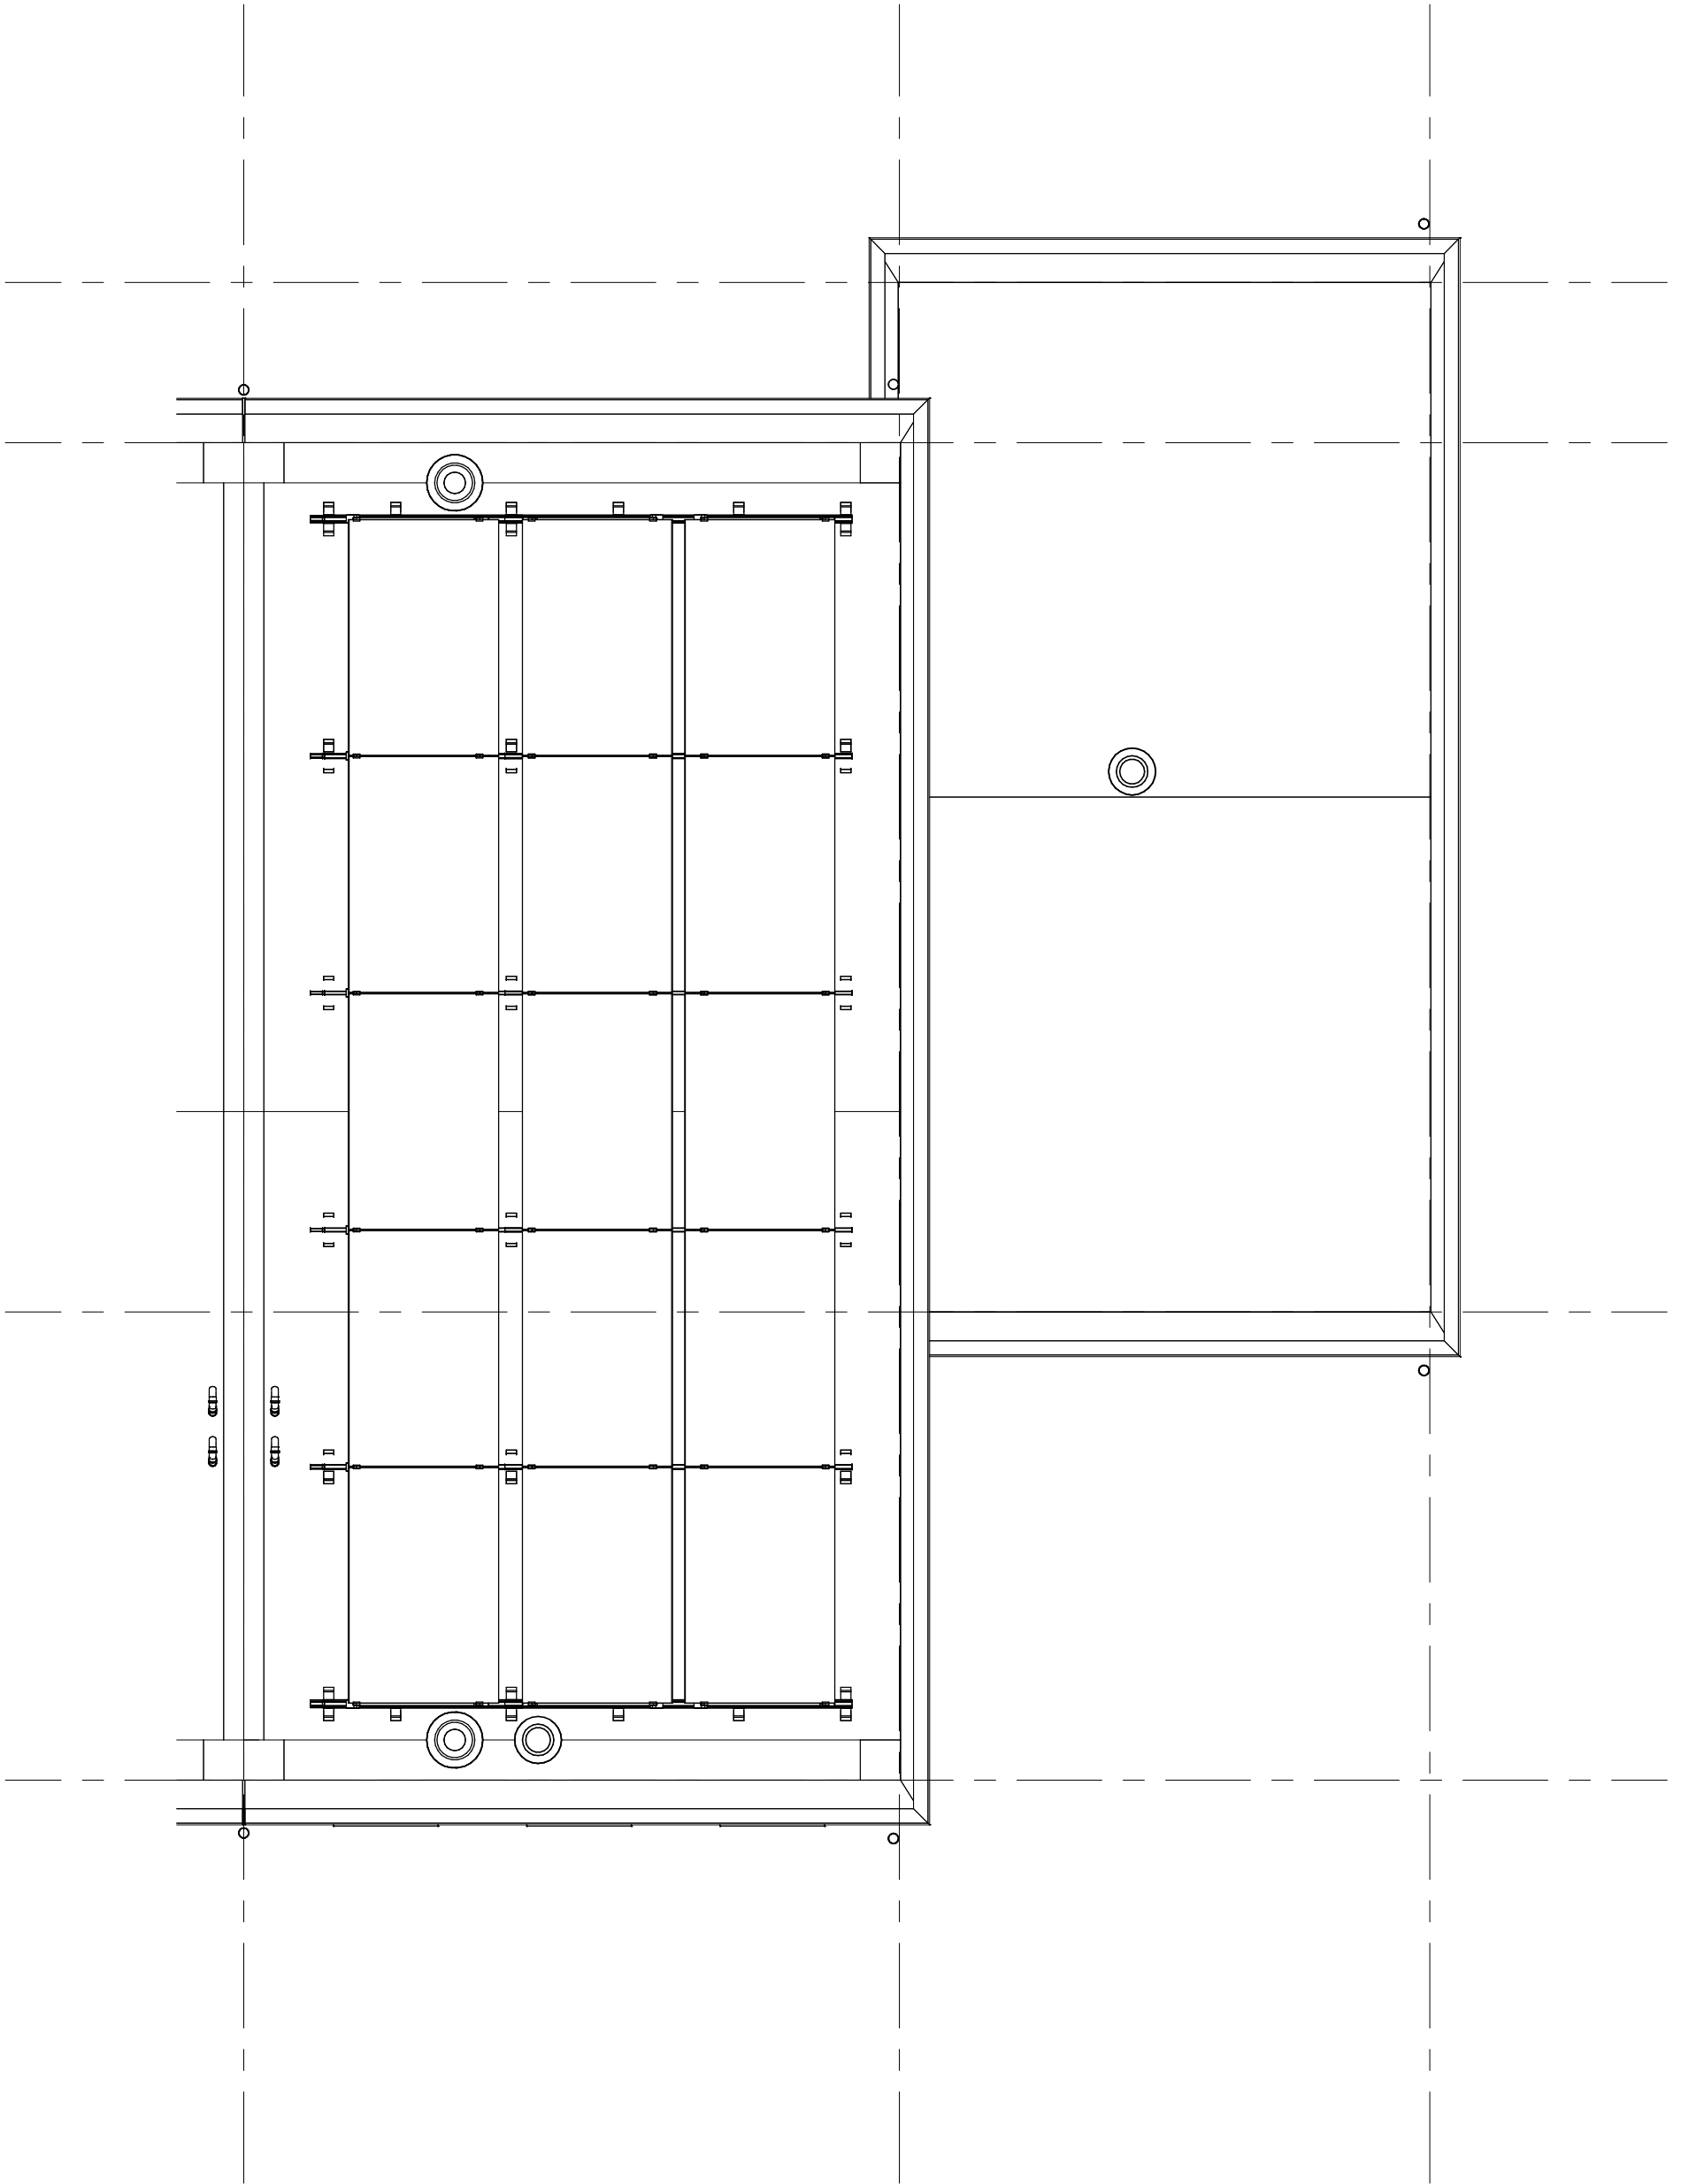

Hemelwaterafvoeren als aangegeven op situatietekening en gevelaanzichten.
 Terrastegels als aangegeven op situatietekening en overzicht woningblokken


bouwnummers: 06, 12



project
Groeskuilen, Gemert
 omschrijving
Type G1 dak

getekend	schaal
MBa	1:50
status	datum
definitief	27-02-2026
project nr	wijz. datum
70038	26-03-2026
tekening nr	
V-G1-020	

B

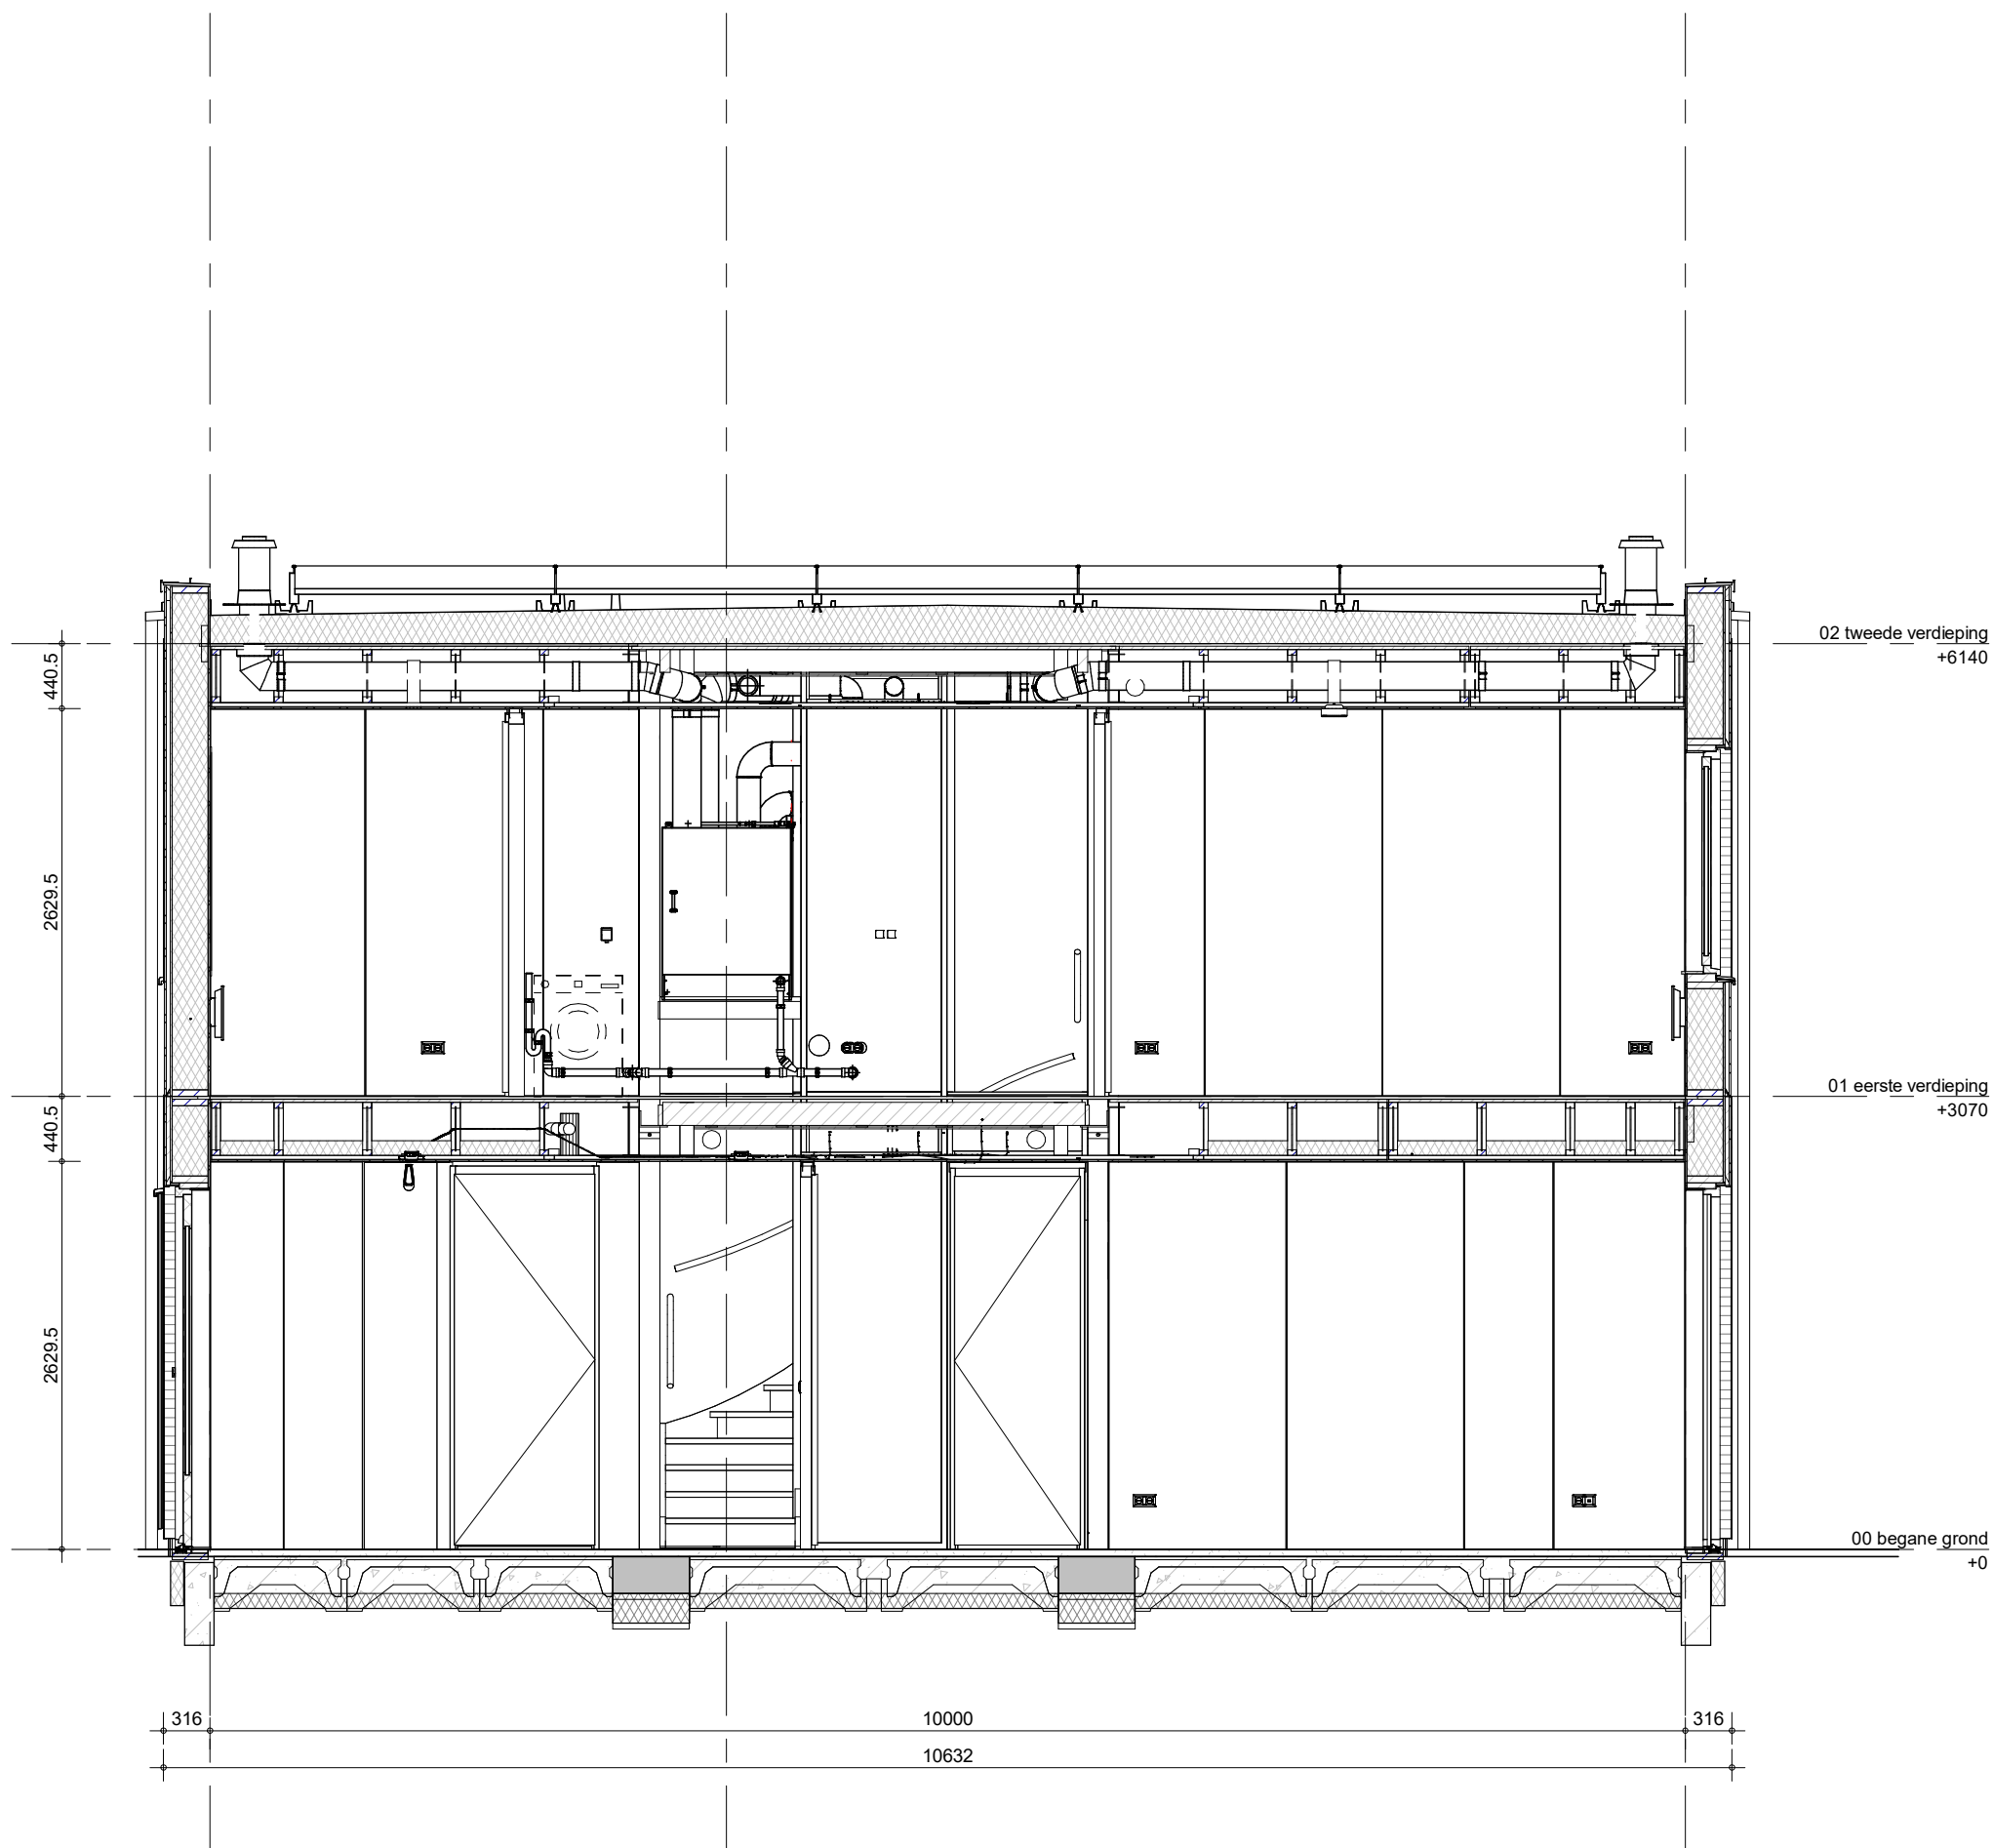

bouwnummers: 06, 12



project
Groeskuilen, Gemert
 omschrijving
**Type G1
 doorsnede**

getekend	schaal
MBa	1:50
status	datum
definitief	27-02-2026
project nr	wijz. datum
70038	26-03-2026
tekening nr	
V-G1-360	

B

formaat: A3s