



Bouwnummer : 18/30
Type : A

Bouwnummer : 18/30
Type : A

Bouwnummer : 18/30
Type : A


VOORGEVEL

RECHTERGEVEL

ACHTERGEVEL


LINKERGEVEL

DOORSNEDE A

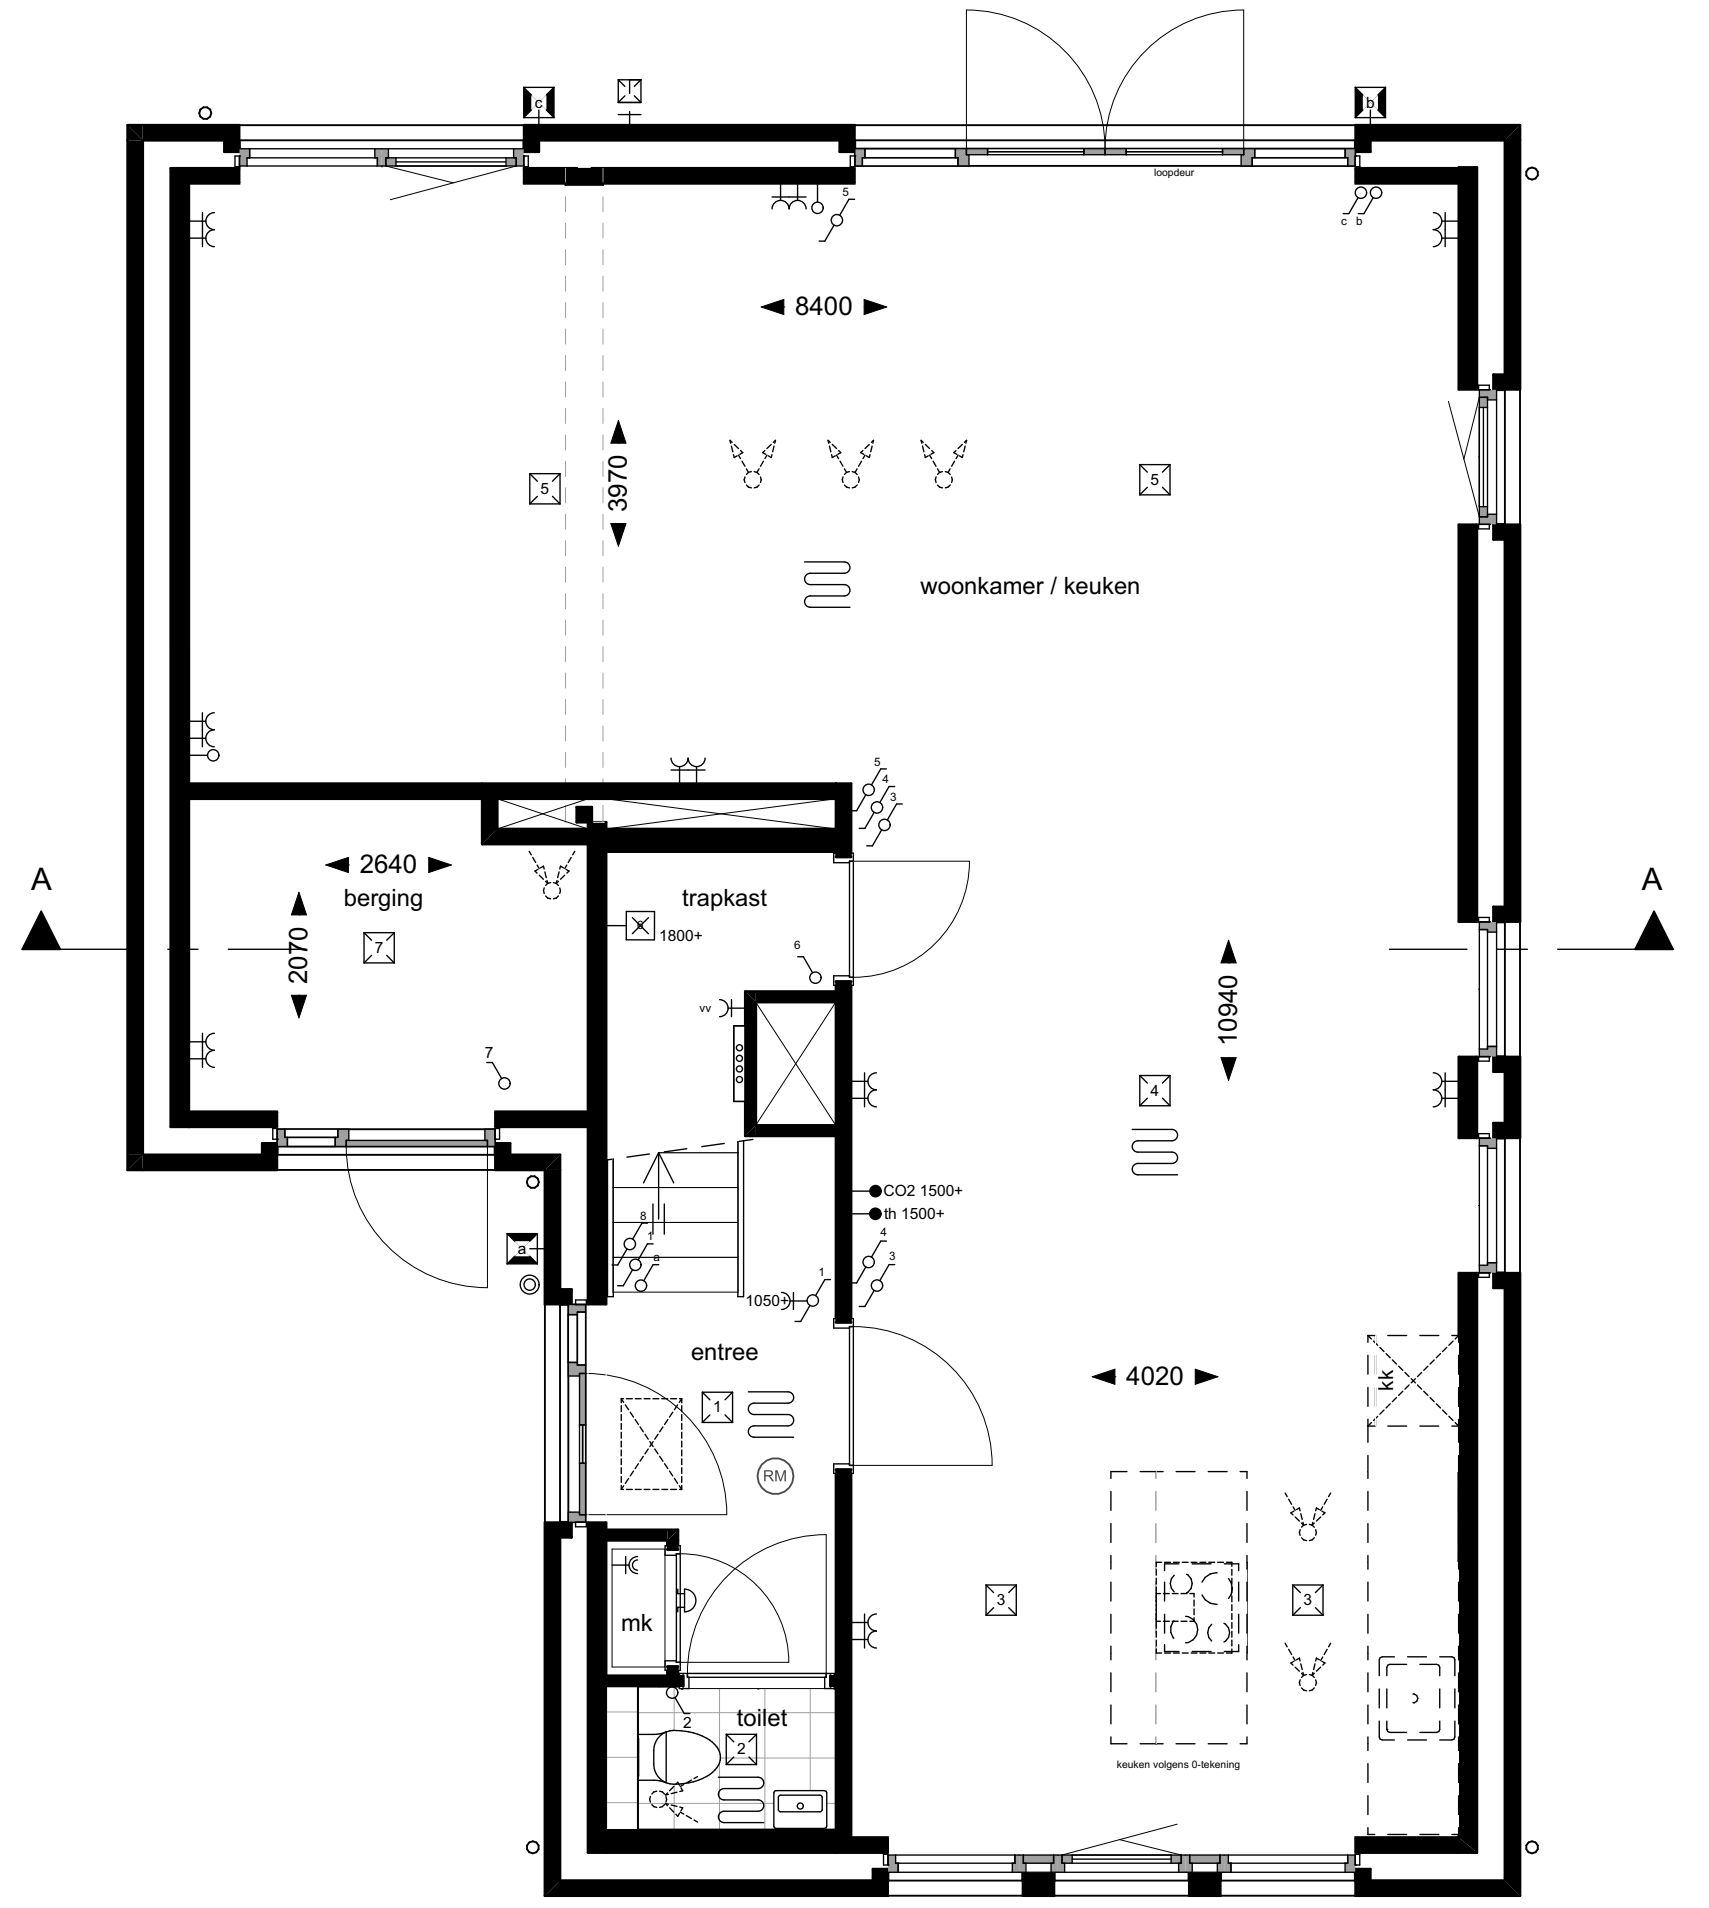


Bouwnummer : 18/30
Type : A

BEGANE GROND

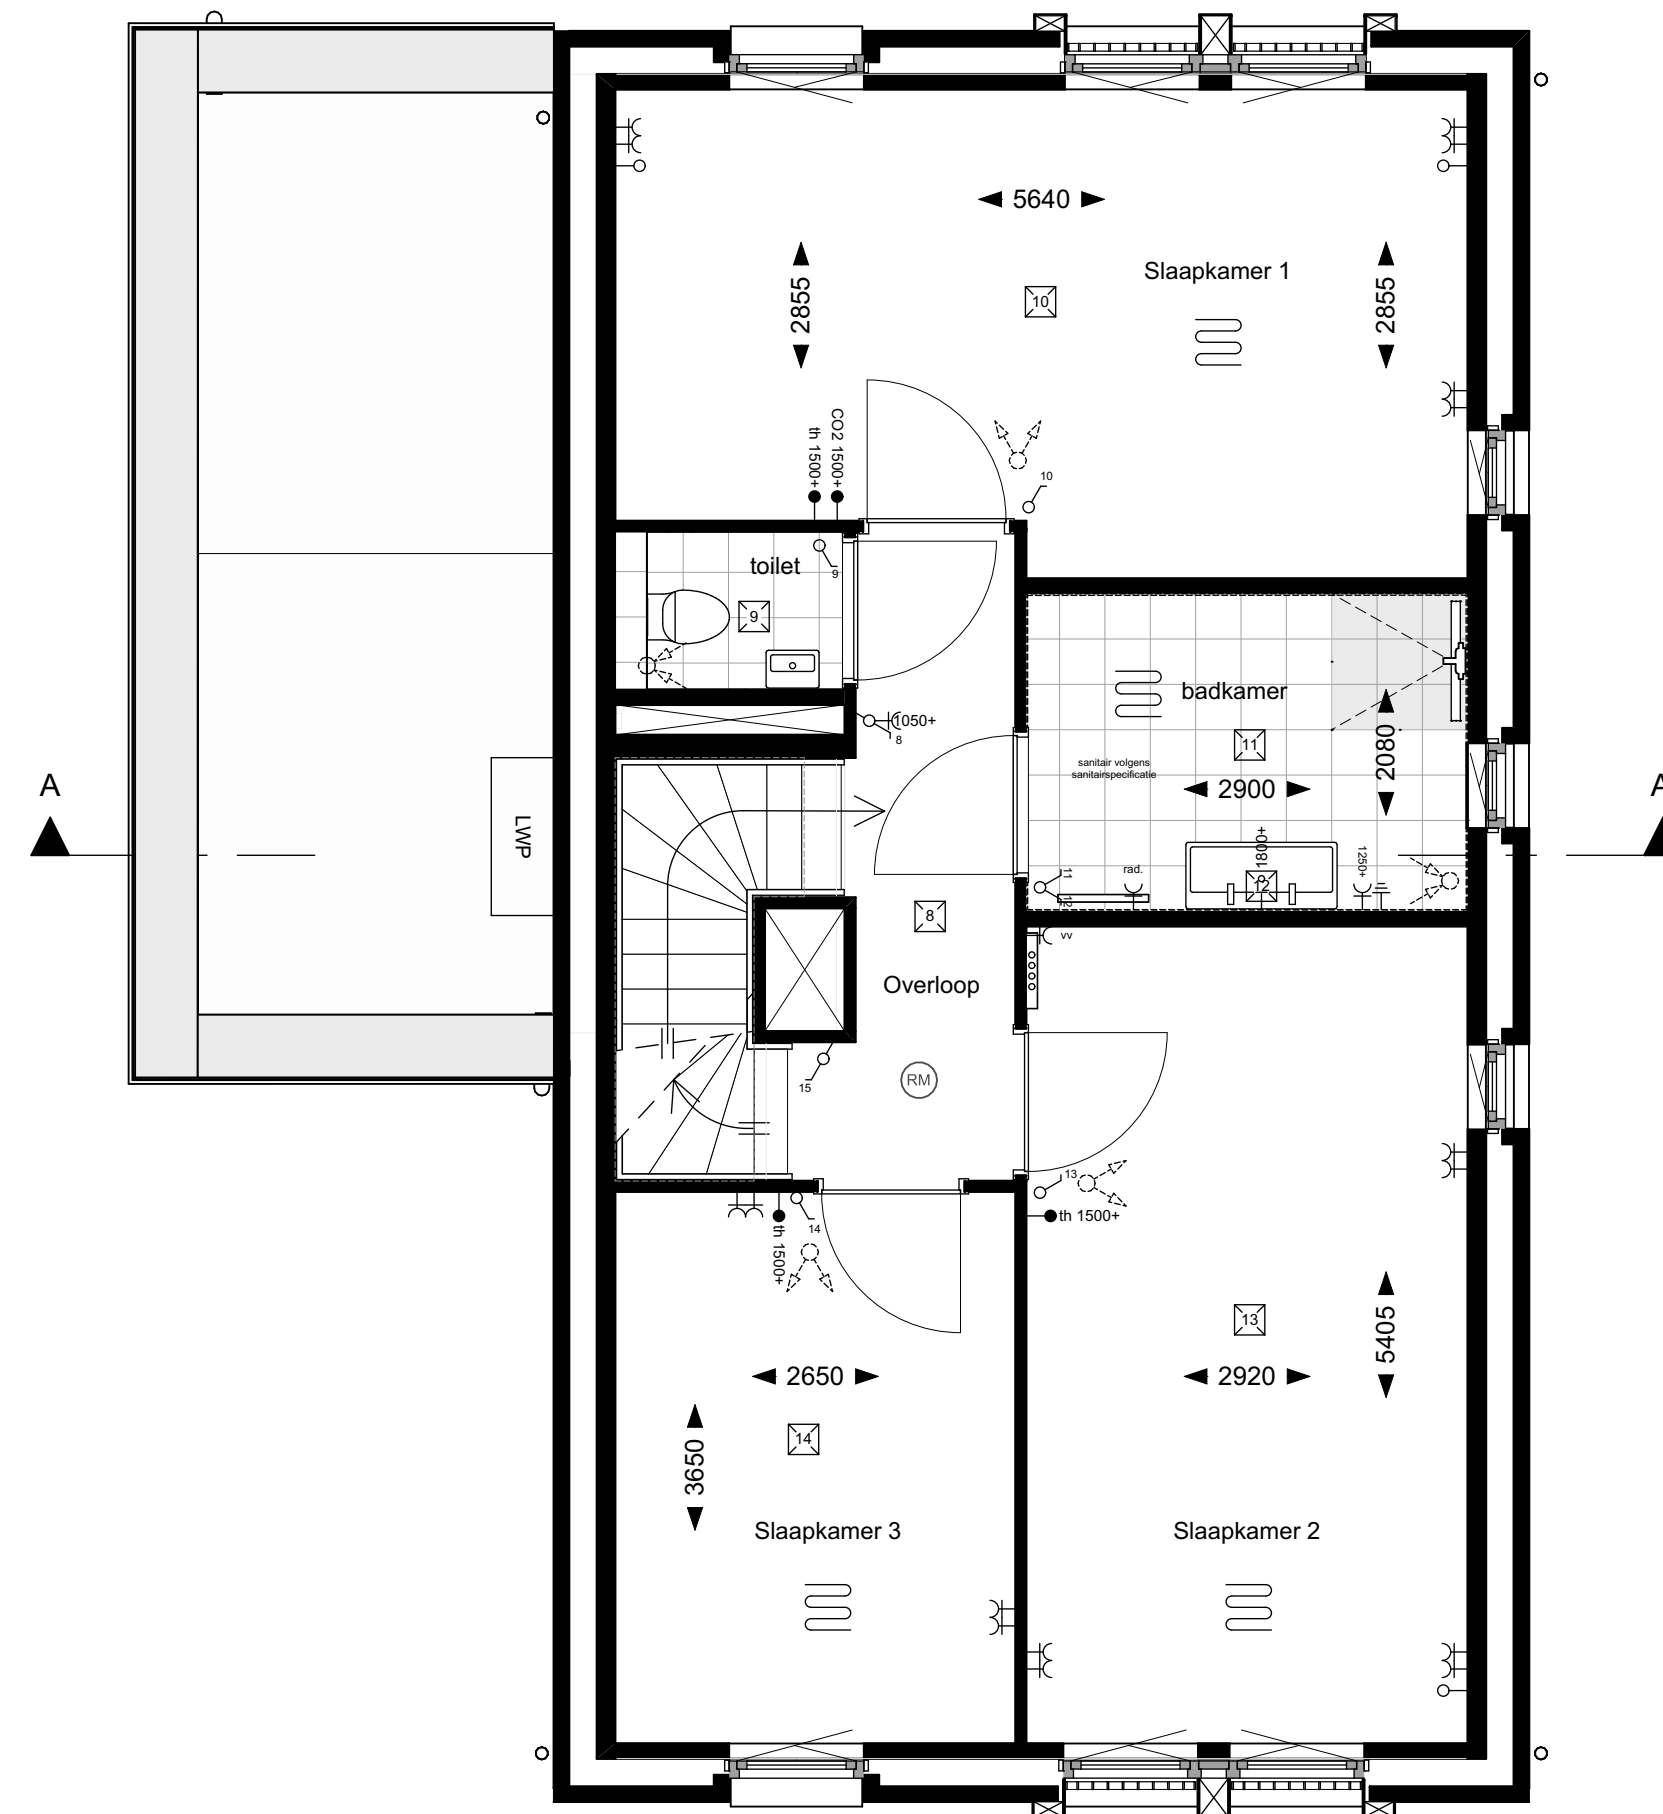

Bouwnummer : 18/30
Type : A

1e VERDIEPING

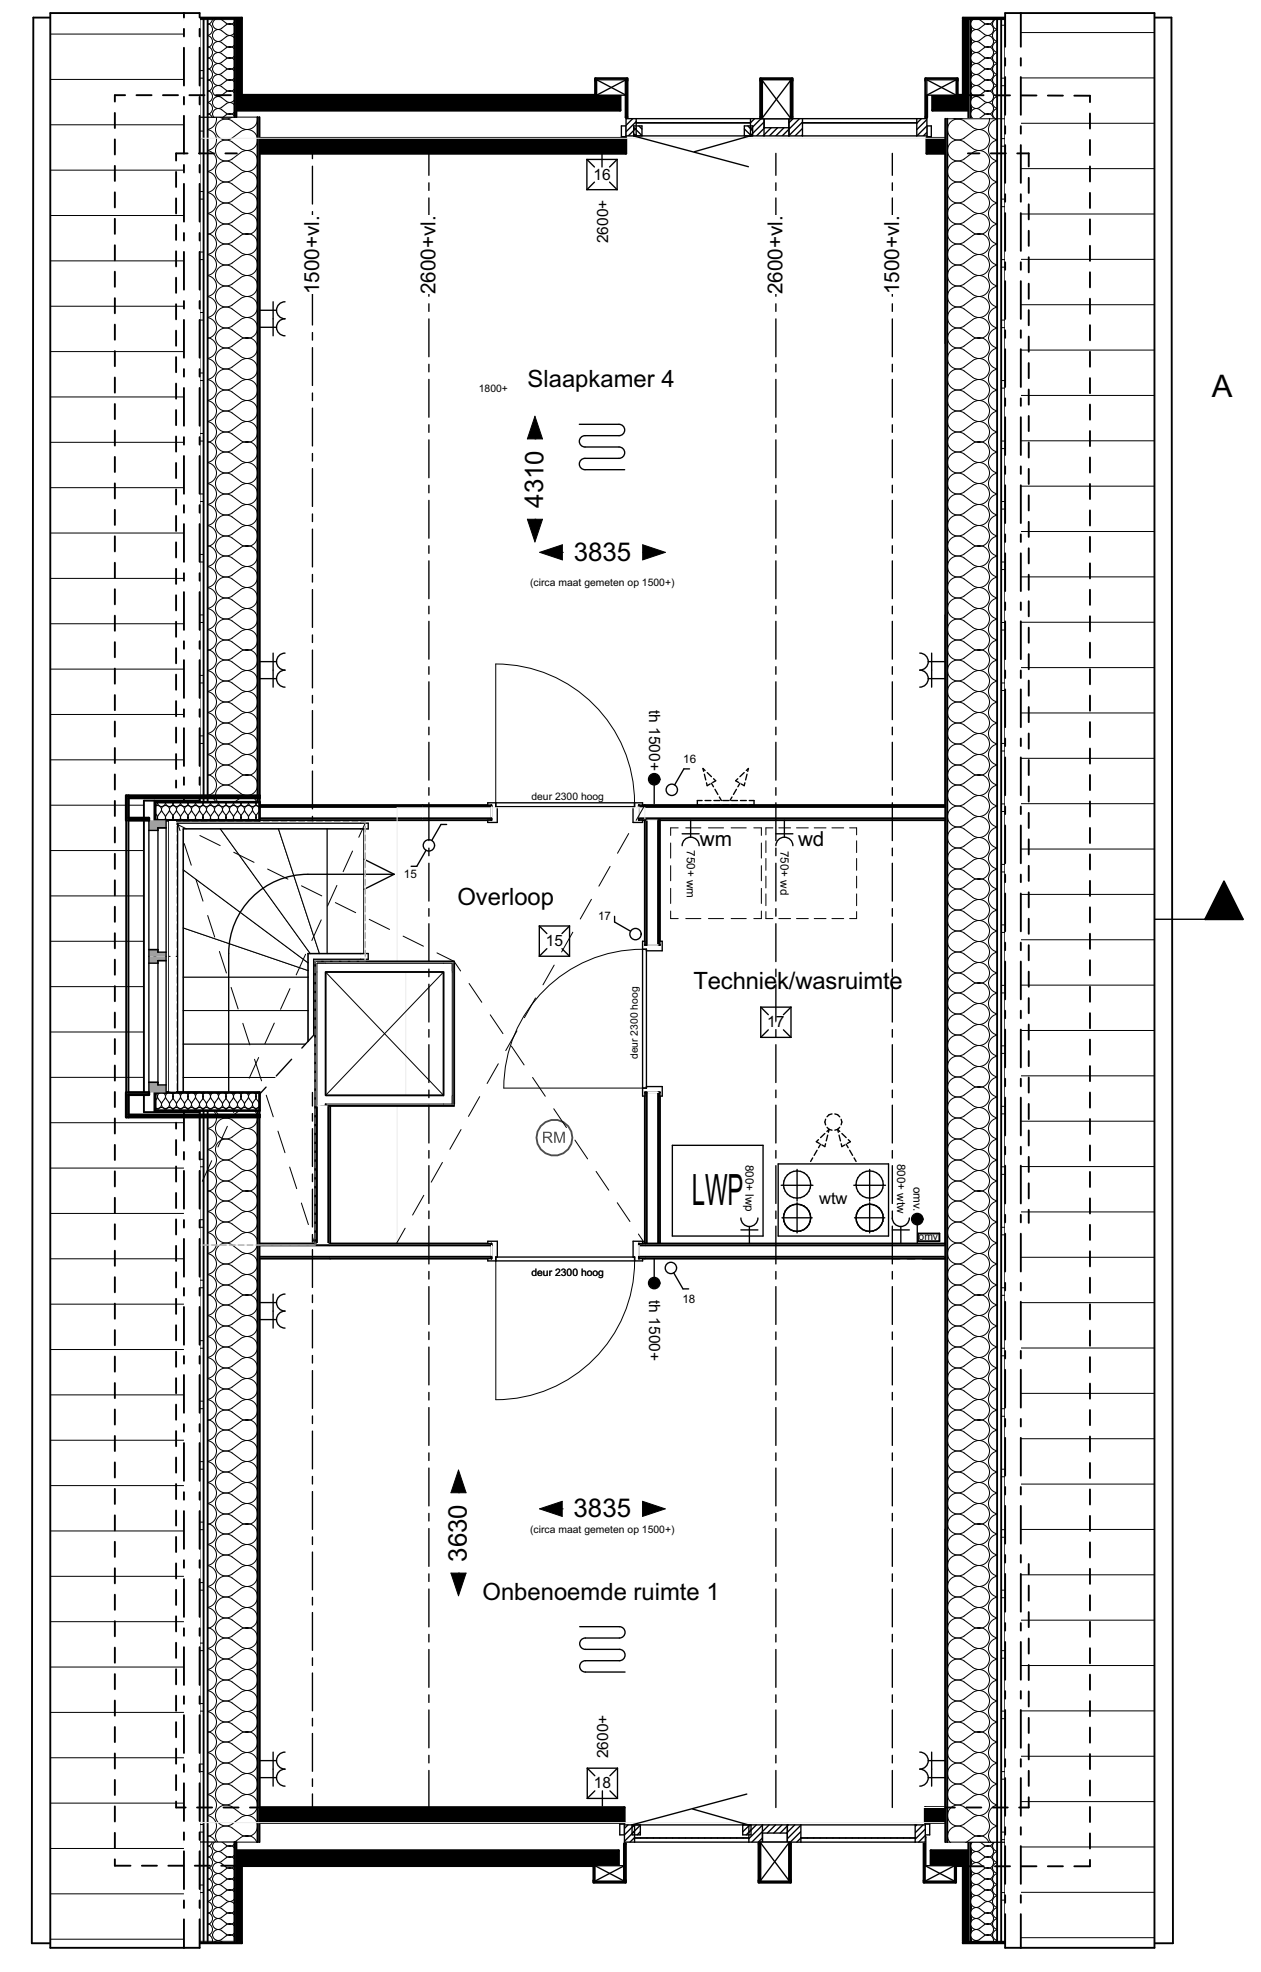


Bouwnummer : 18/30
Type : A

2e VERDIEPING

- Renvooi symbolen/afkortingen**
- entree woning
 - ruimte voorzien van vloerverwarming
 - mk
 - techniek
 - technische (techniek) ruimte
 - boilerkamer
 - rookmelder
 - wsm
 - opstelplaats wasmachine
 - wd
 - opstelplaats wasdroger
 - LWP
 - opstelplaats luchtverwarmingspunt
 - elektrische radiator
 - verdeler vloerverwarming
 - toe- en afvoerpunten mechanische ventilatie (plafond)
 - toe- en afvoerpunten mechanische ventilatie (wand)
 - mtsrand (geen kruisvlak)

- Renvooi elektra**
standaard hoogte wandcontactdoos = 300*, tenzij anders aangeven.
- schakelaar enkel
 - schakelaar serie
 - schakelaar wissel
 - wandcontactdoos
 - wandcontactdoos tv/luchtverwarmingspunt
 - wandcontactdoos tv/wasdroger
 - wandcontactdoos tv/wasmachine
 - wandcontactdoos tv/verdelers vloerverwarming
 - aansluitpunt loes
 - aansluitpunt tv/luchtverwarmingspunt (bedraad)
 - aansluitpunt tv CO2-meter (bedraad)
 - aansluitpunt tv/omvormer / omvormer PV-panelen
 - lichtpunt plafond
 - lichtpunt buiten
 - lichtpunt wand
 - schel
 - bedrukker
 - aarding

De exacte plaats en afmeting van aansluitpunten, aansluitpunten en mechanische installaties, afvoerpunten en aansluitpunten zijn weergegeven en worden door de installateur en kan mogelijk wijzigen.
Plaats en afmetingen lichtpunten worden weergegeven. De afmetingen opzet van lichtpunten en installaties worden bepaald door de installateur en kan mogelijk wijzigen.
De weergegeven PV-panelen zijn industriële. De afmetingen worden weergegeven in de BTECH-bekabeling.
Sommige elektrische aansluitingen zijn industriële aansluitingen. Let op de afmetingen van het logboek of de bedrading en het type kabel. De hiervoor de laatste, lage en houder specificaties en de afmetingen.
Meten zijn in millimeters aangegeven en zijn circa-maten.
Na het aangeven van alle afmetingen, kunnen de netto te gebruiken maten te verkrijgen zijn. Het kan zijn dat de afmetingen worden aangepast.
Kleine wijzigingen voorbehouden.

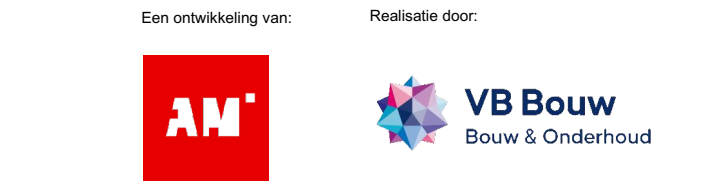

OEVERS ROODE VAART

Plattegronden, gevels en doorsneden type A (Lelie)
Bouwnummers 18 en 30

WERKNUMMER	BLAD
19994	VK-02
PROJECT	
21 woningen Oevers Roode Vaart	
OPDRACHTGEVER	
AM Polemalaan 80, 3528 BP Utrecht	
ONDERDEEL	
Verkoopplanning	
DATUM	
11-03-2026	
TEKENAAR	
TB	
FORMAAT	
A0	
SCHAAL	
1:50	