


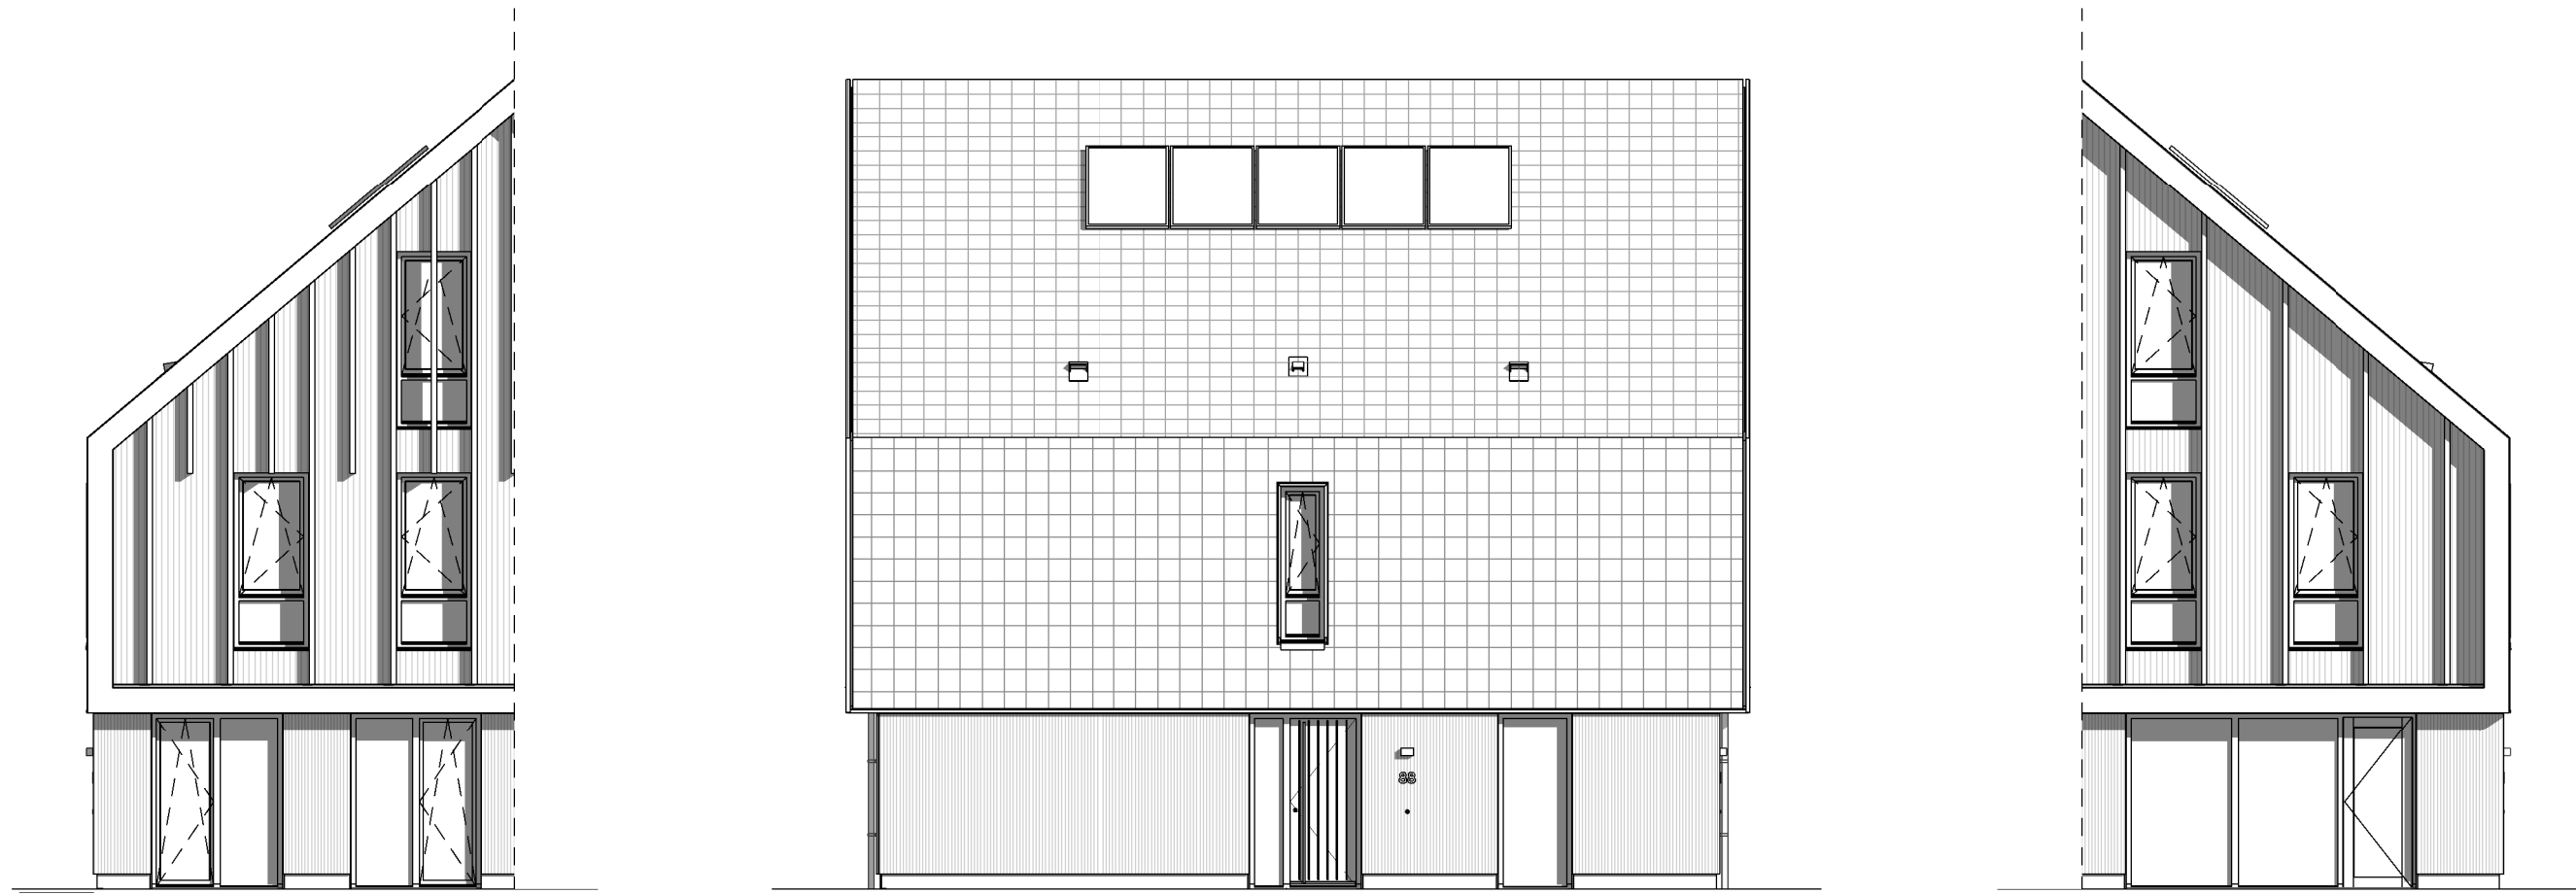

Voorgevel


1 : 100

Linkerzijgevel

1 : 100

Achtergevel

1 : 100

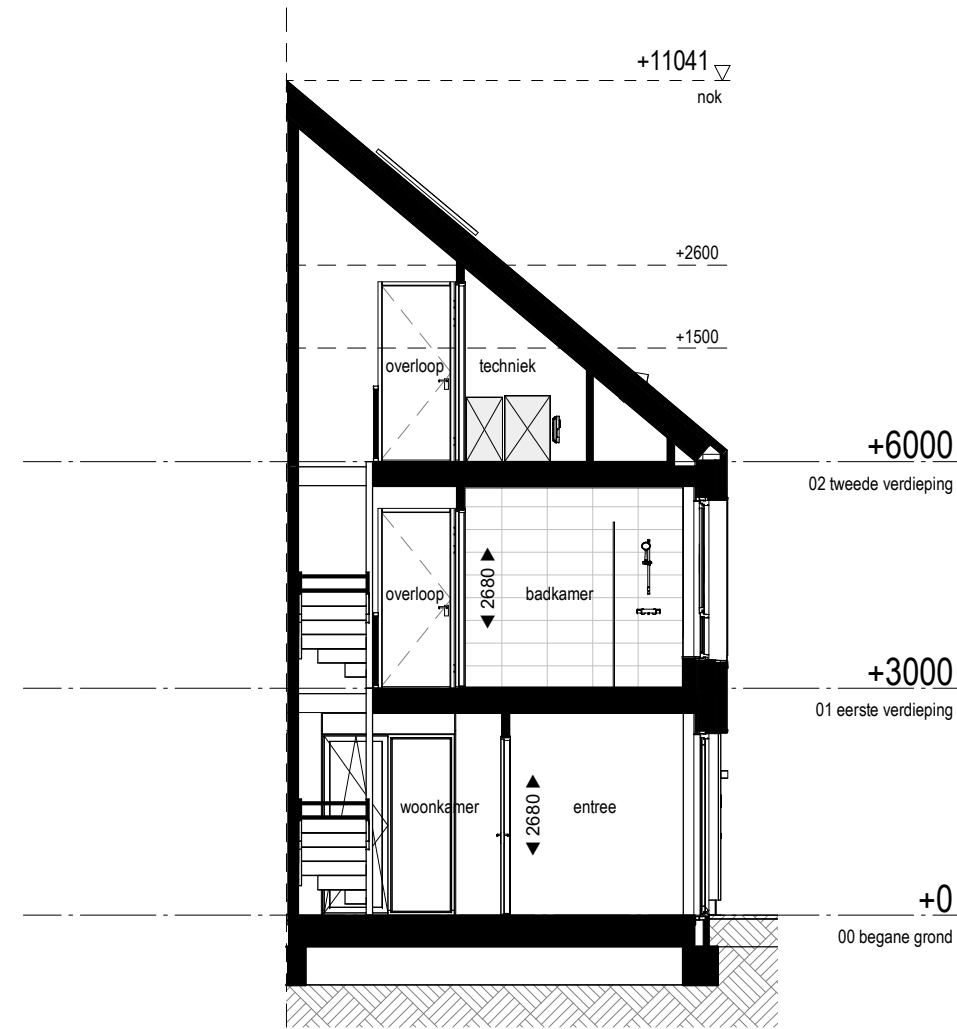

Doorsnede A

1 : 100

Symbolen			
Symbol	Omschrijving	Symbol	Omschrijving
	Centraal aardpunt (CAP)		Amateur rond met ingebouwde pir (bewegingsensor)
	Aardmat		Schakelaar enkelpolig
	Losneembare verbinding aarde		Schakelaar 2x enkelpolig
	Aardleiding		Schakelaar wissel
	Verdeekast lichtkracht		Kruisschakelaar
	Loze leiding t.b.v. kracht installatie		Schakelaar 2 polig
	Wandcontactdoos 1 voulig met RA		Bewegingsmelder (pir)
	Wandcontactdoos 2 voulig met RA		Armateur vluchtwegverlichting
	Wandcontactdoos 2v opbouw met RA		Picogram armateur rechtdoor (boven)
	Voeding F-N-RA 230V		Data outlet 1 voulig
	Voeding 3F-N-RA		Loze leiding data installaties
	Contactdoos 3F-N-RA		Brandmelder stand alone op 230
	Schakelaar zonerwing (globezie)		Schel deurbelinstallatie
	Loze leiding zonerwing		Beldrukker
	Aansluitpunt verlichting op wand		Loze leiding t.b.v. deursturing
	Aansluitpunt verlichting in centraaldoos		Voedingskabel op rol vanuit meterkast

Algemene informatie


Hoogtes tenzij anders aangegeven op tekening:
- Schakelaars & wcd's naast schakelaars 1050+vl
- Bedienings klimaat / thermostaat 1500+vl
- overige wcd's data punten 300+vl
- Vandelichtpunten 1800+vl
- In woningscheidende wanden inbouwdozen minimaal 300mm verspringen aanbrengen.

Keuken:
Volgens tekeningen van de keukenleverancier.

Toe te passen brandclassificatie
kabels conform CPR en NEN 8012: **Eca**


Renvooi

- woningtoegang
 - ruimte voorzien van vloerverwarming
 - warme-terug-winning installatie
 - warmtepomp installatie
 - wasmachine
 - wasdroger
 - verdelers vloerverwarming
 - ventilatie toevoer
 - ventilatie afzuiging
 - ventilatie toevoer wand
 - omvormer PV panelen
 - elektrische handdoekradiator
- kleine wijzigingen voorbehouden.
- aan de maatvoeringen kunnen geen rechten worden ontleend.
- het is mogelijk dat niet alle symbolen van toepassing zijn op uw woning.
- elektra-aansluitpunten, ventilatiepunten, keukenopstelling en badkameropstelling zijn indicatief weergegeven.
- maatvoering bij hellende daken zijn gemaakt tot de 1500mm boven de vloer.
- Natuurinclusief voorzieningen nader te bepalen.

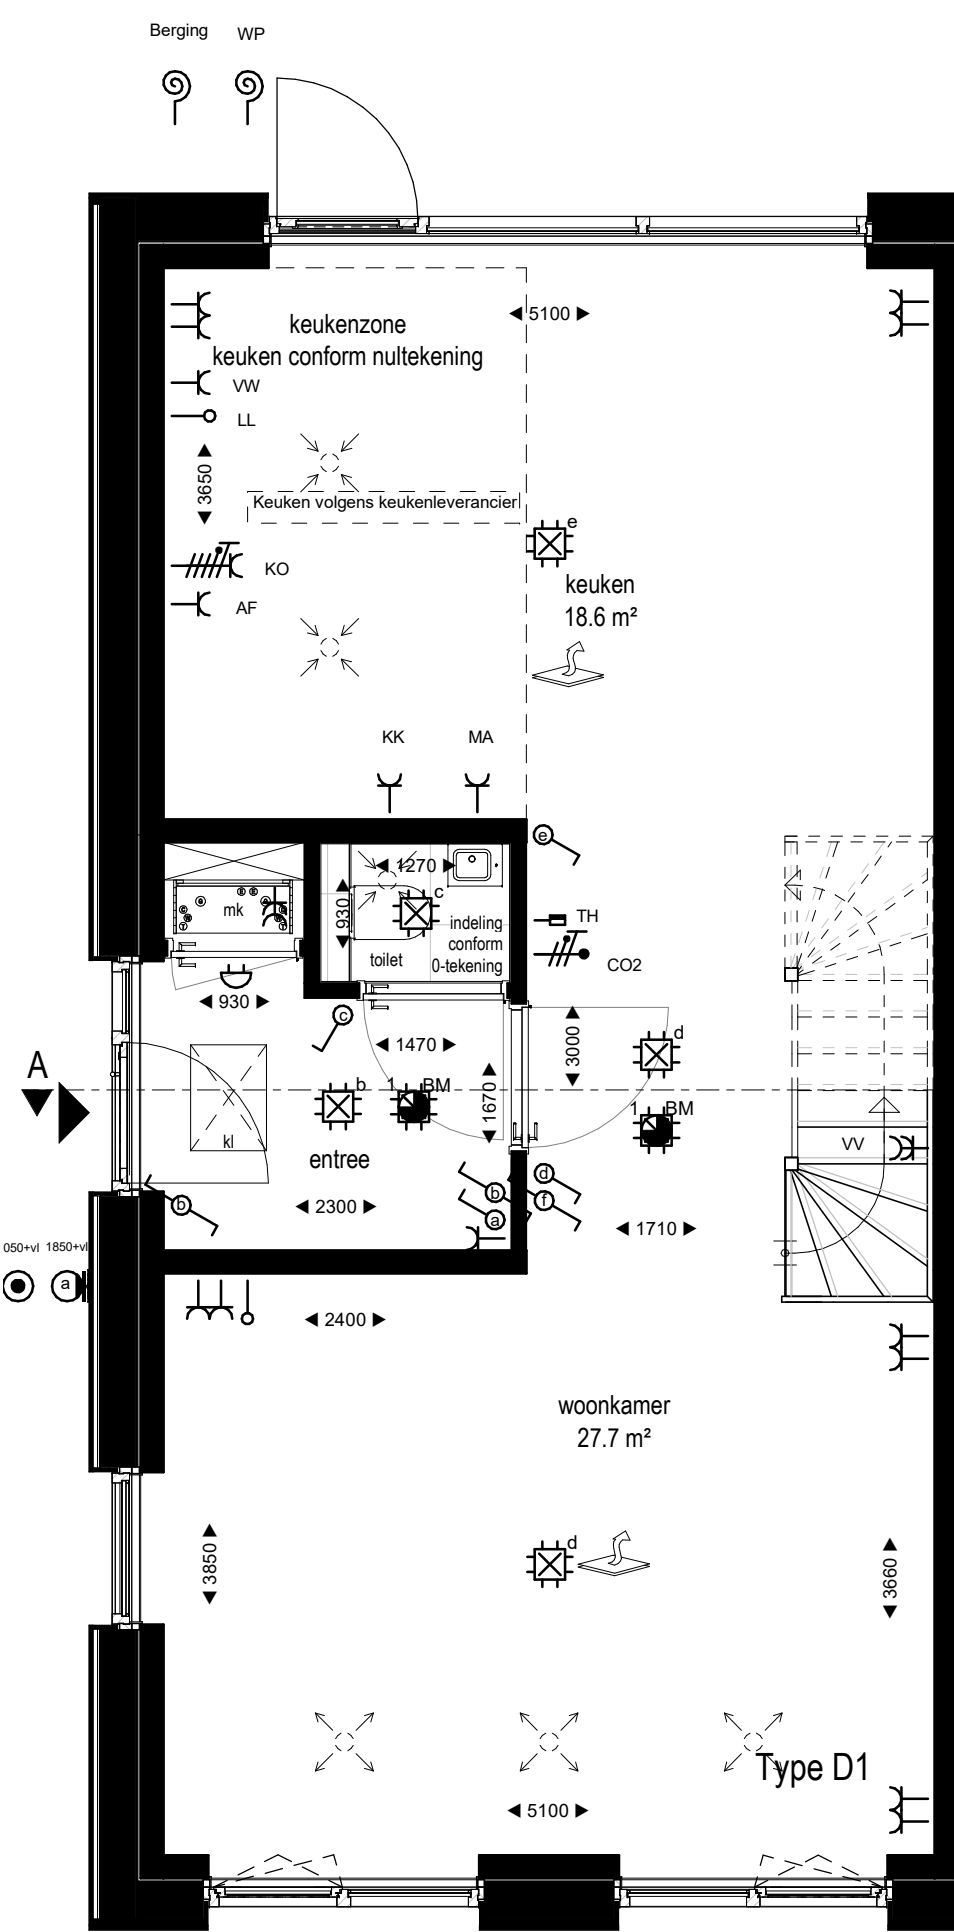


Begane grond

1 : 50

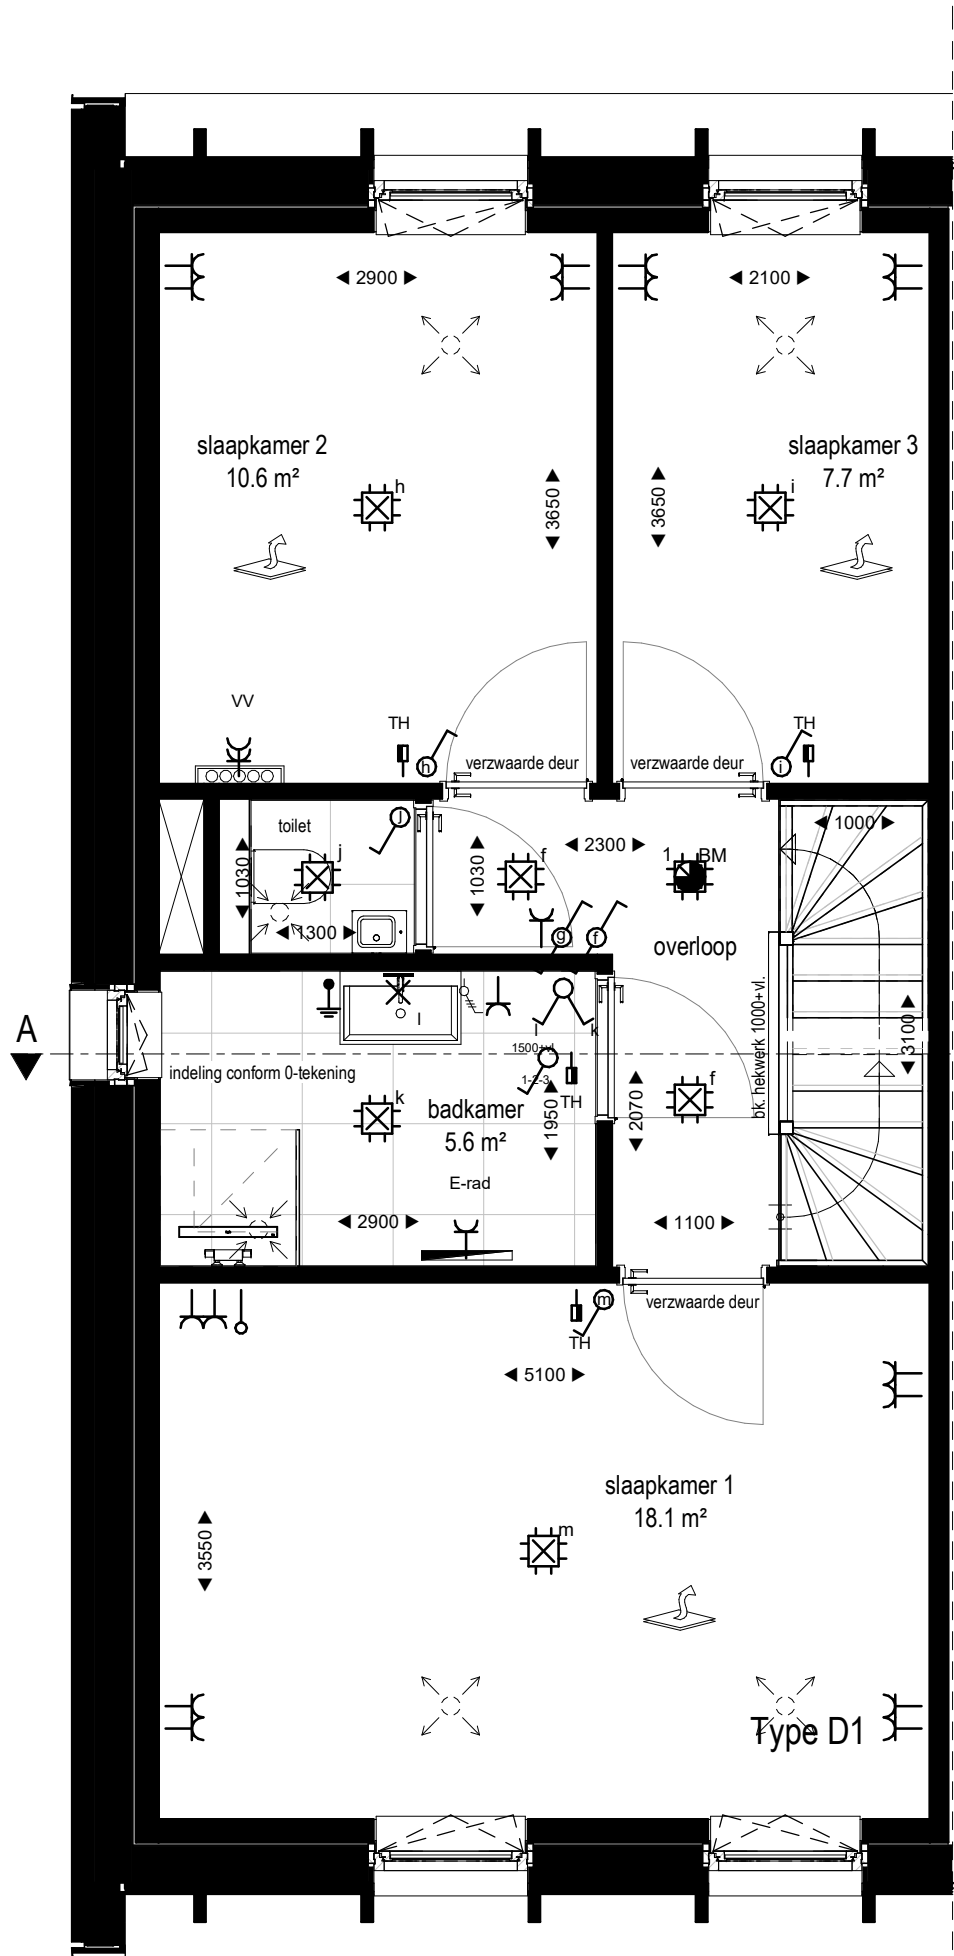


Eerste verdieping

1 : 50

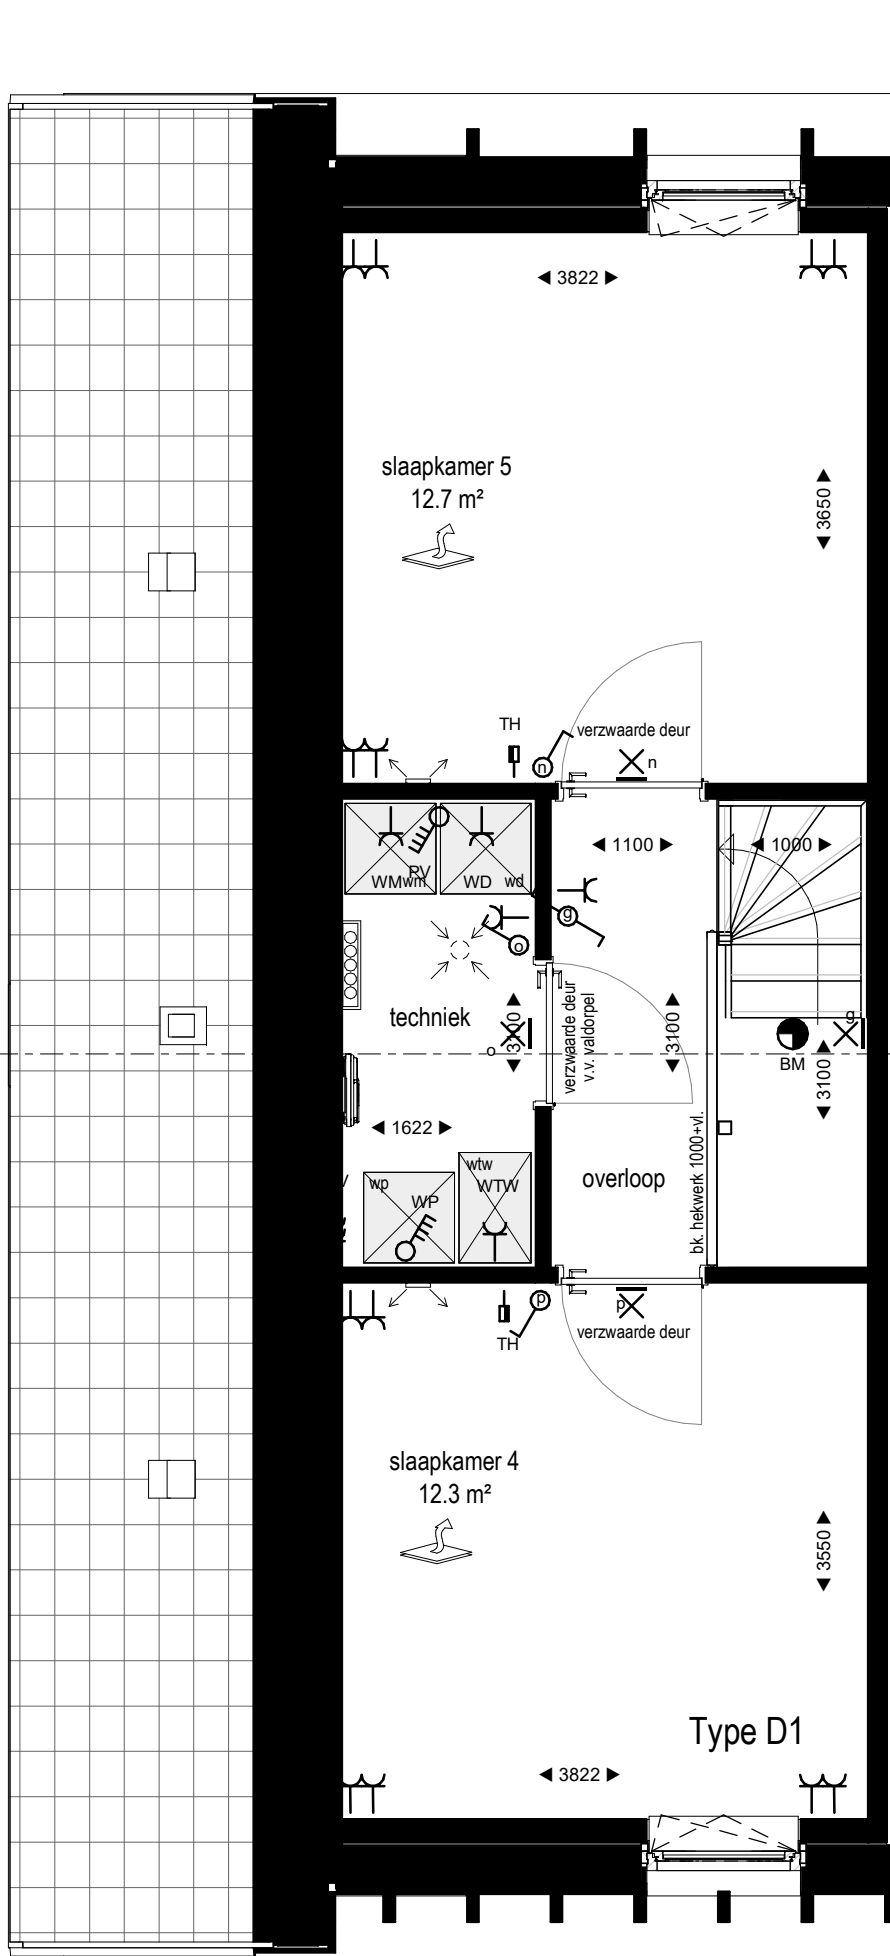


Tweede verdieping

1 : 50

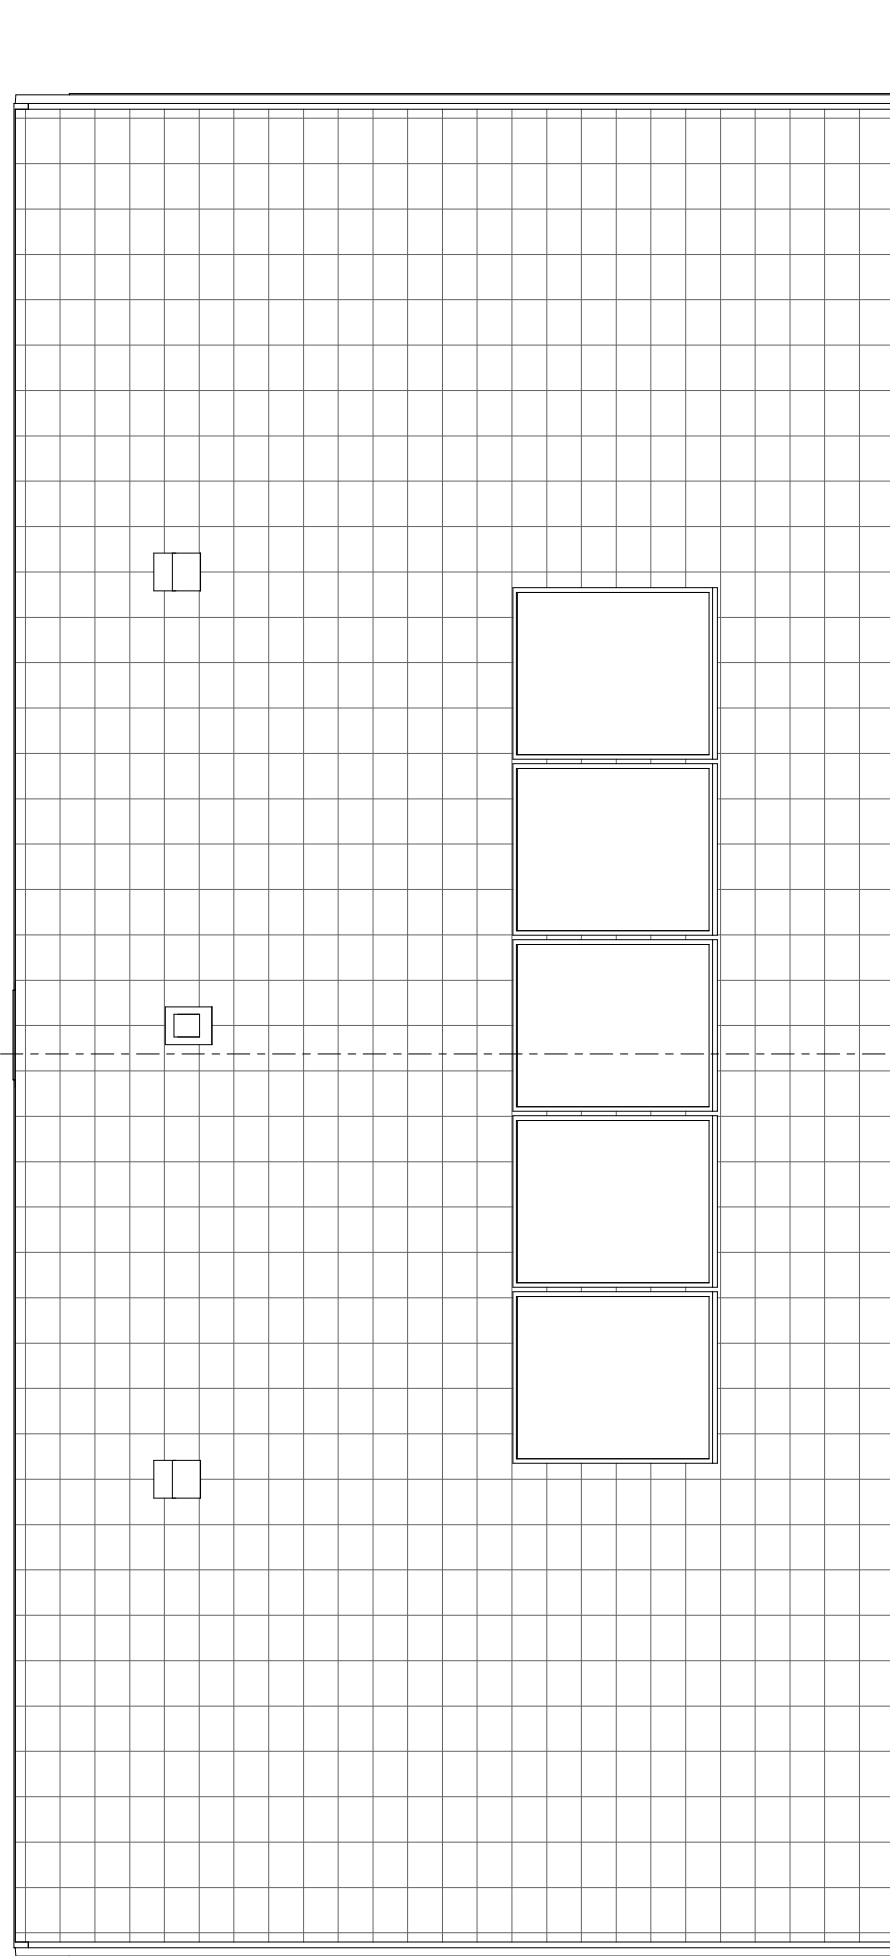


Derde verdieping

1 : 50

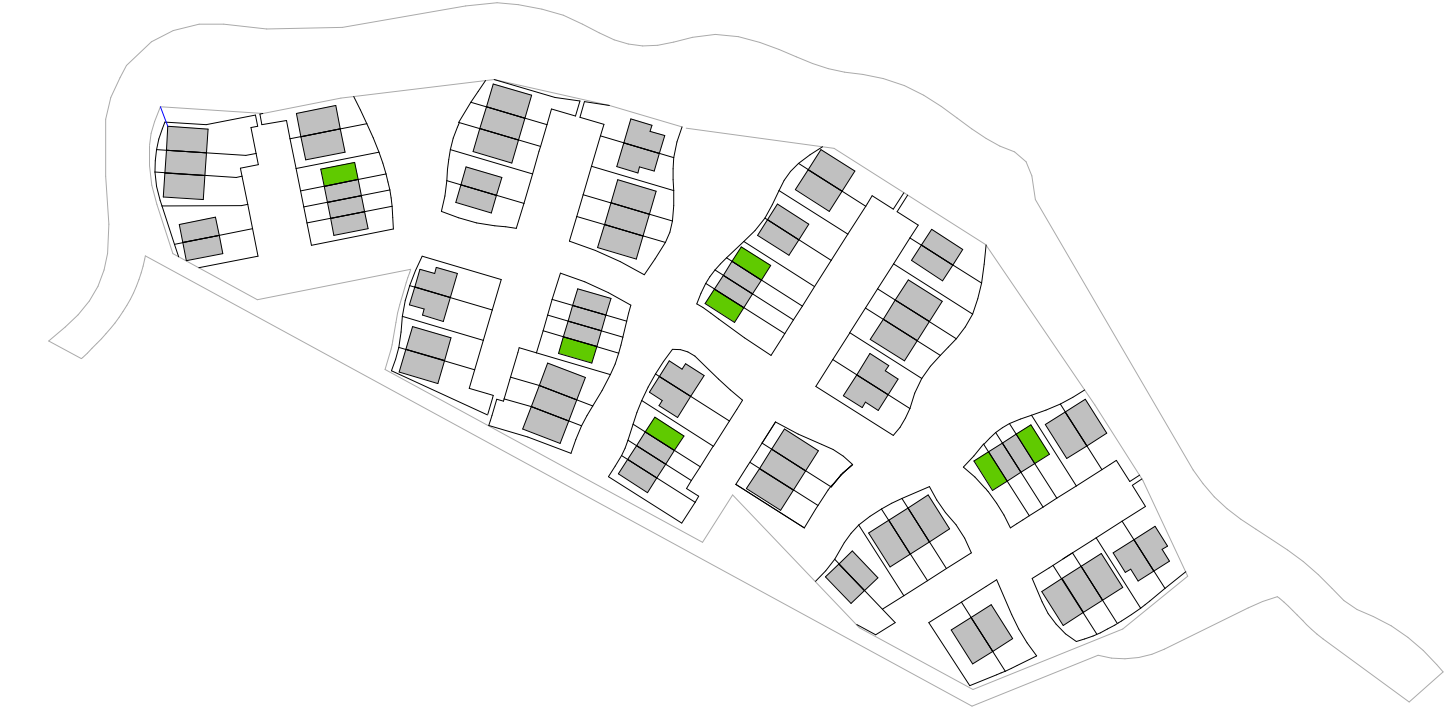

Bouwnummers:
getekend: 10, 33, 36, 39, 46
gespiegeld: 13, 67

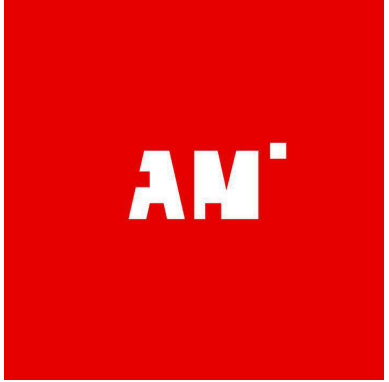

AM B.V.

Verkooptekeningen Type D1

Ontwikkeling: AM Utrecht
Realisatie: Bouwgroep Peters

datum: 07-11-2025
wijziging:
formaat: A1
versie: 1

bladnummer: **B9107**