



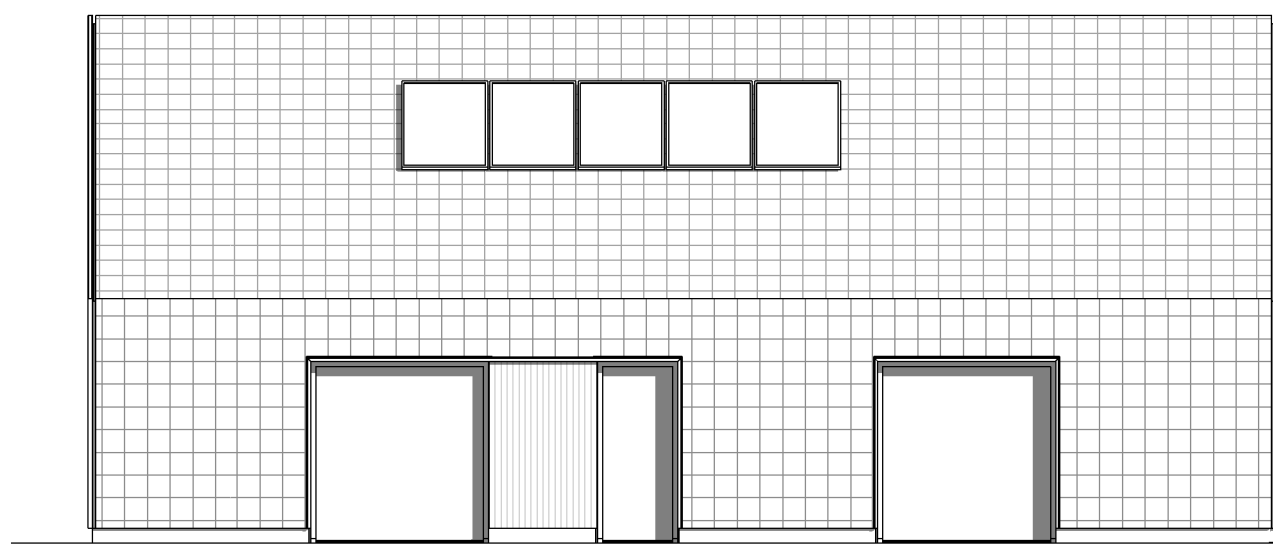


Voorgevel
1 : 100

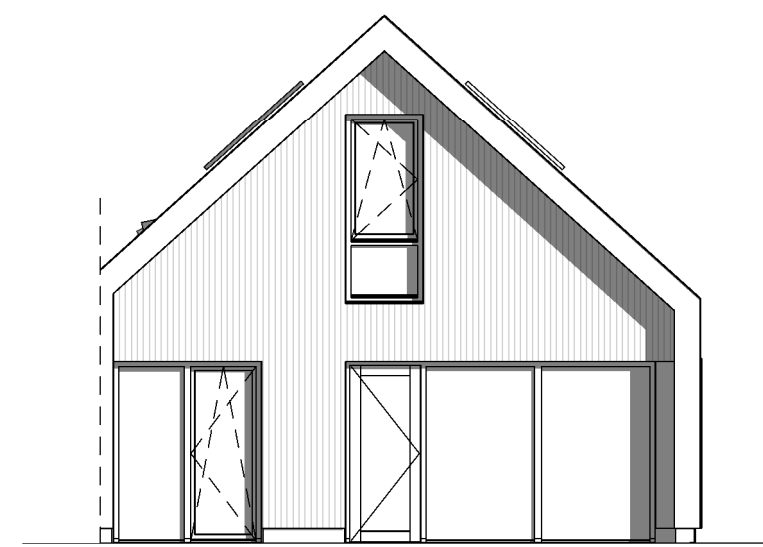


Linkerzijgevel
1 : 100




Achtergevel
1 : 100

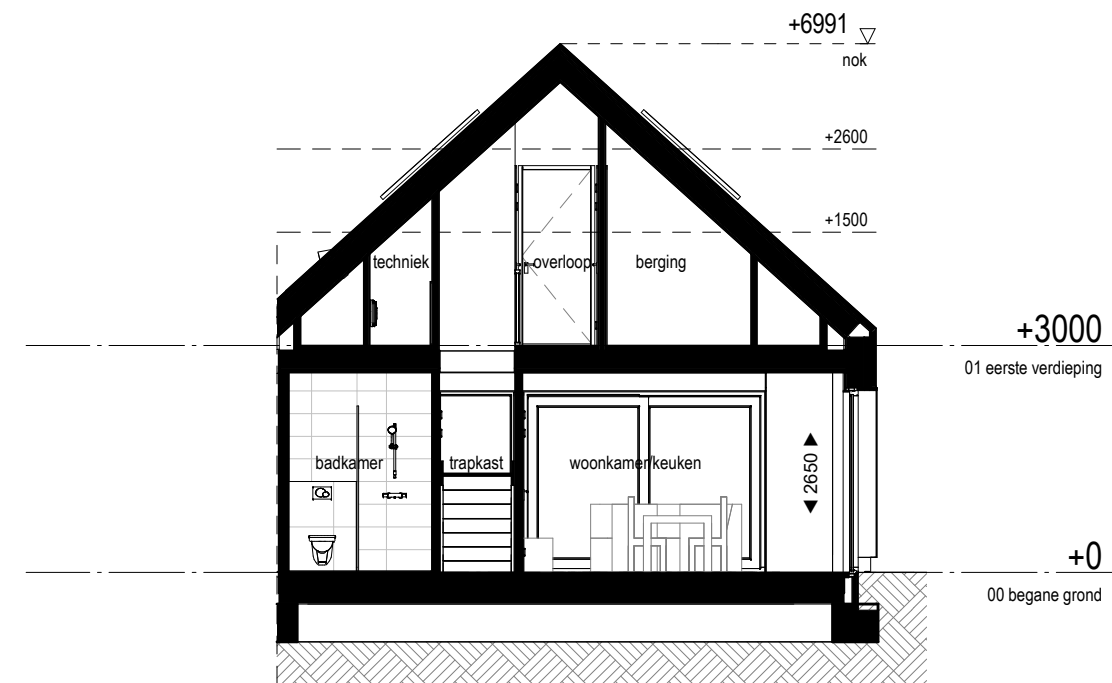


Doorsnede A
1 : 100

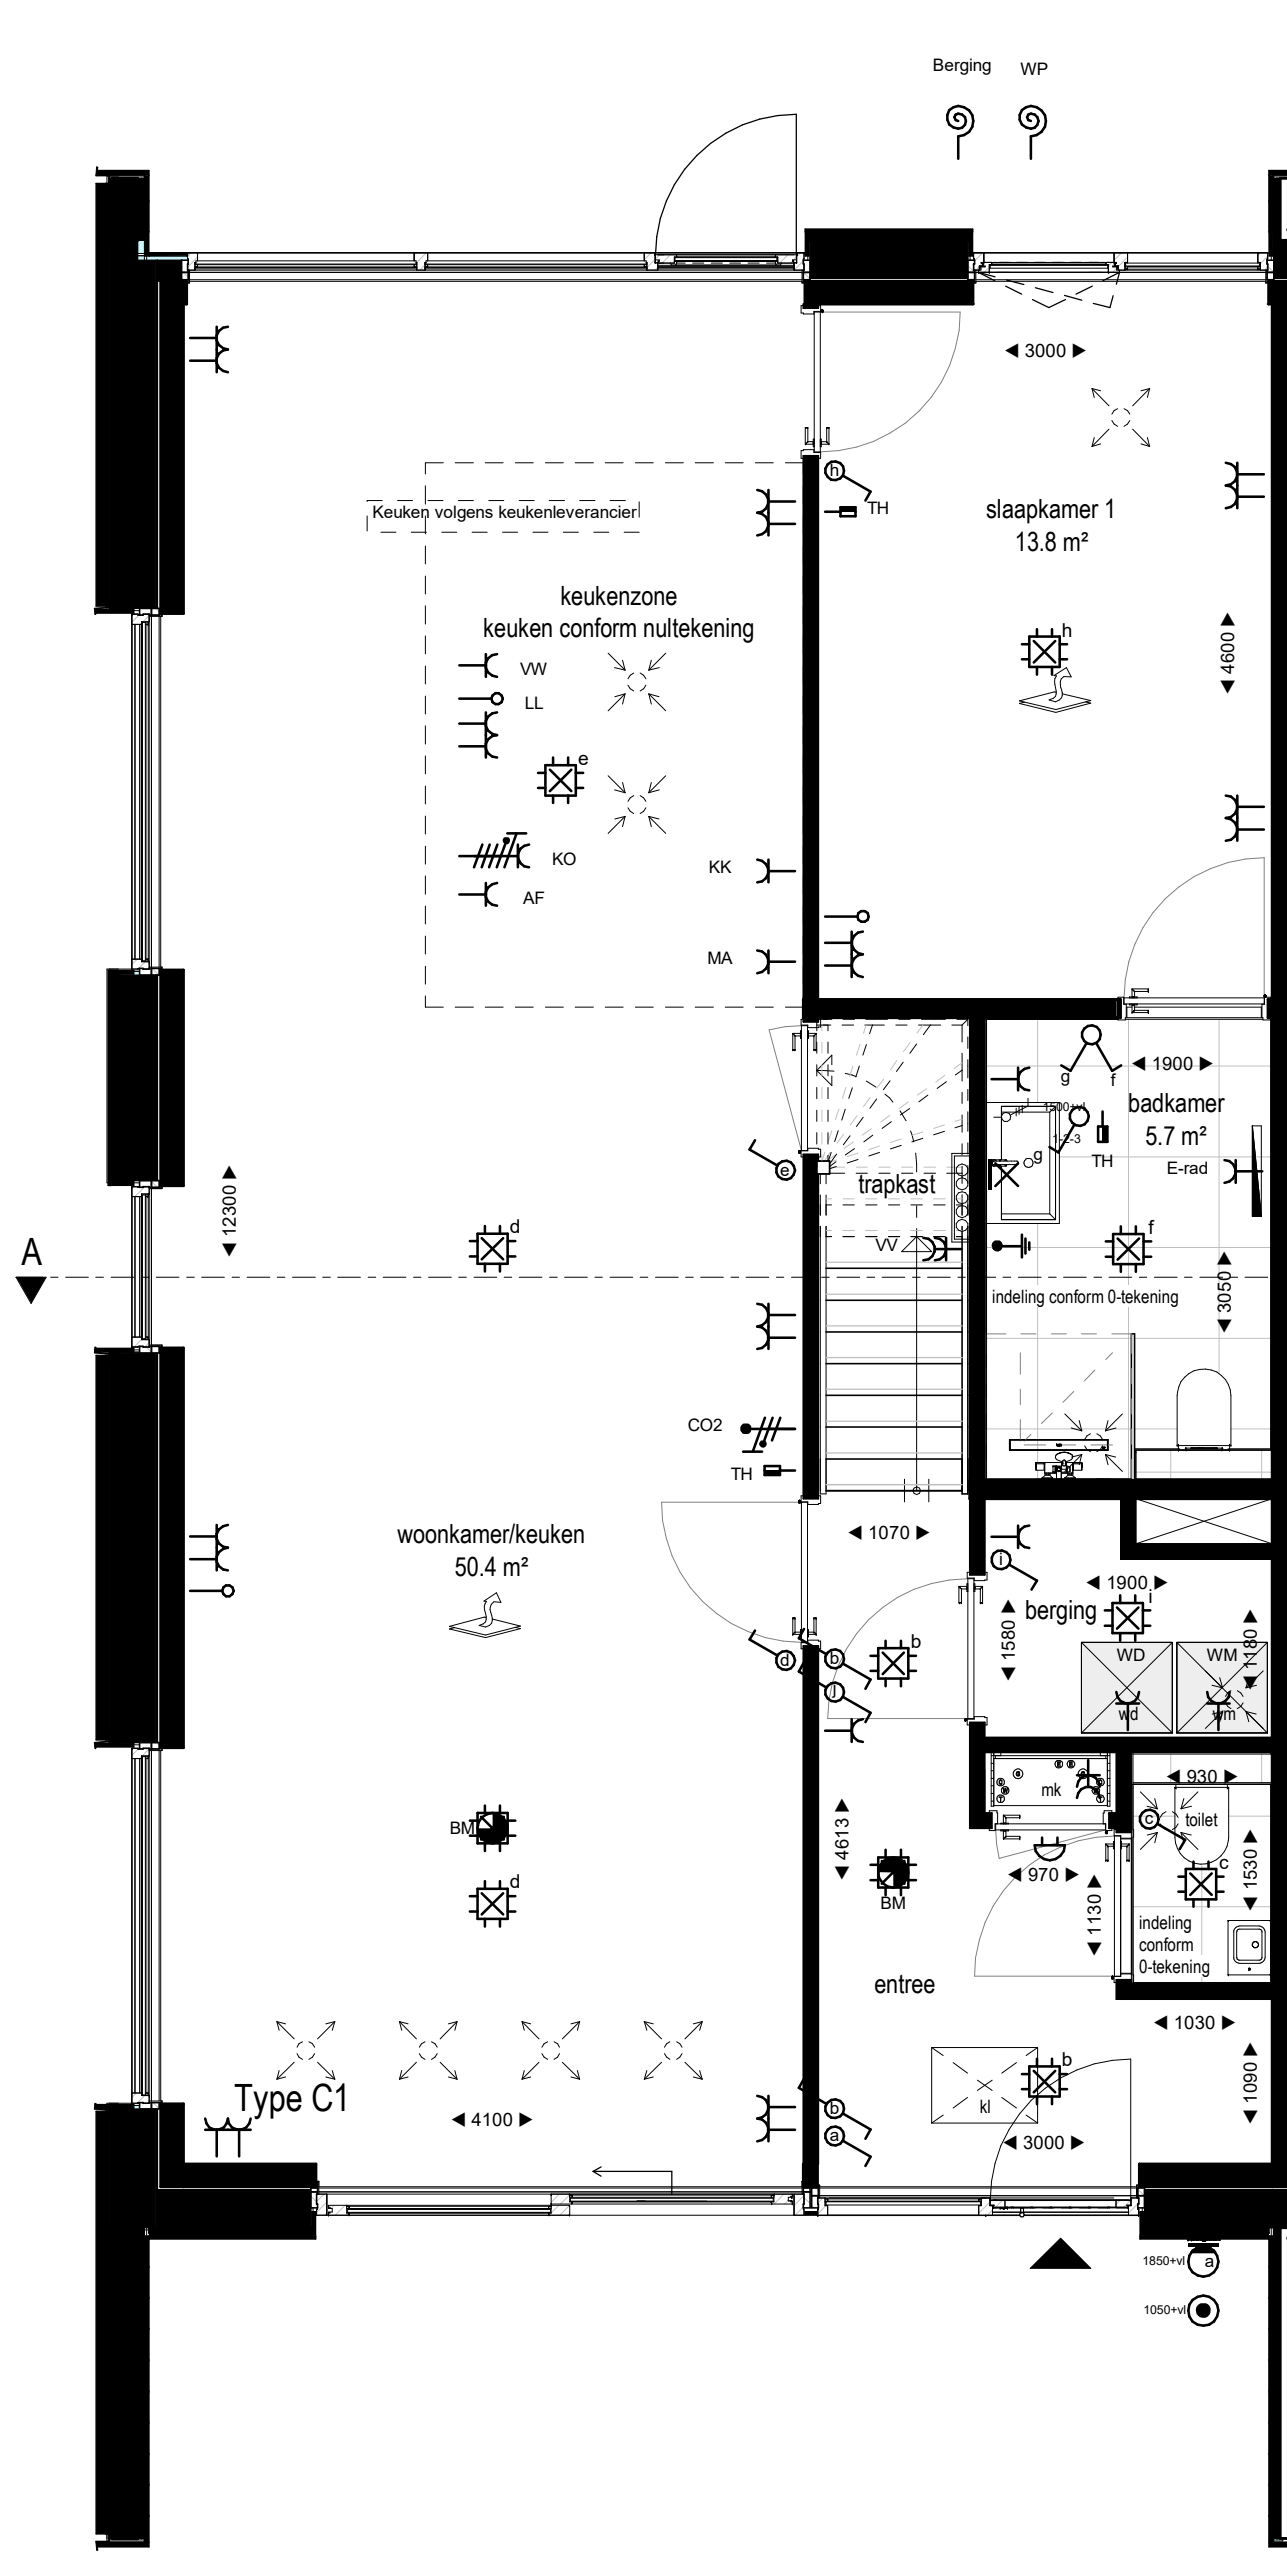

Begane grond
1 : 50

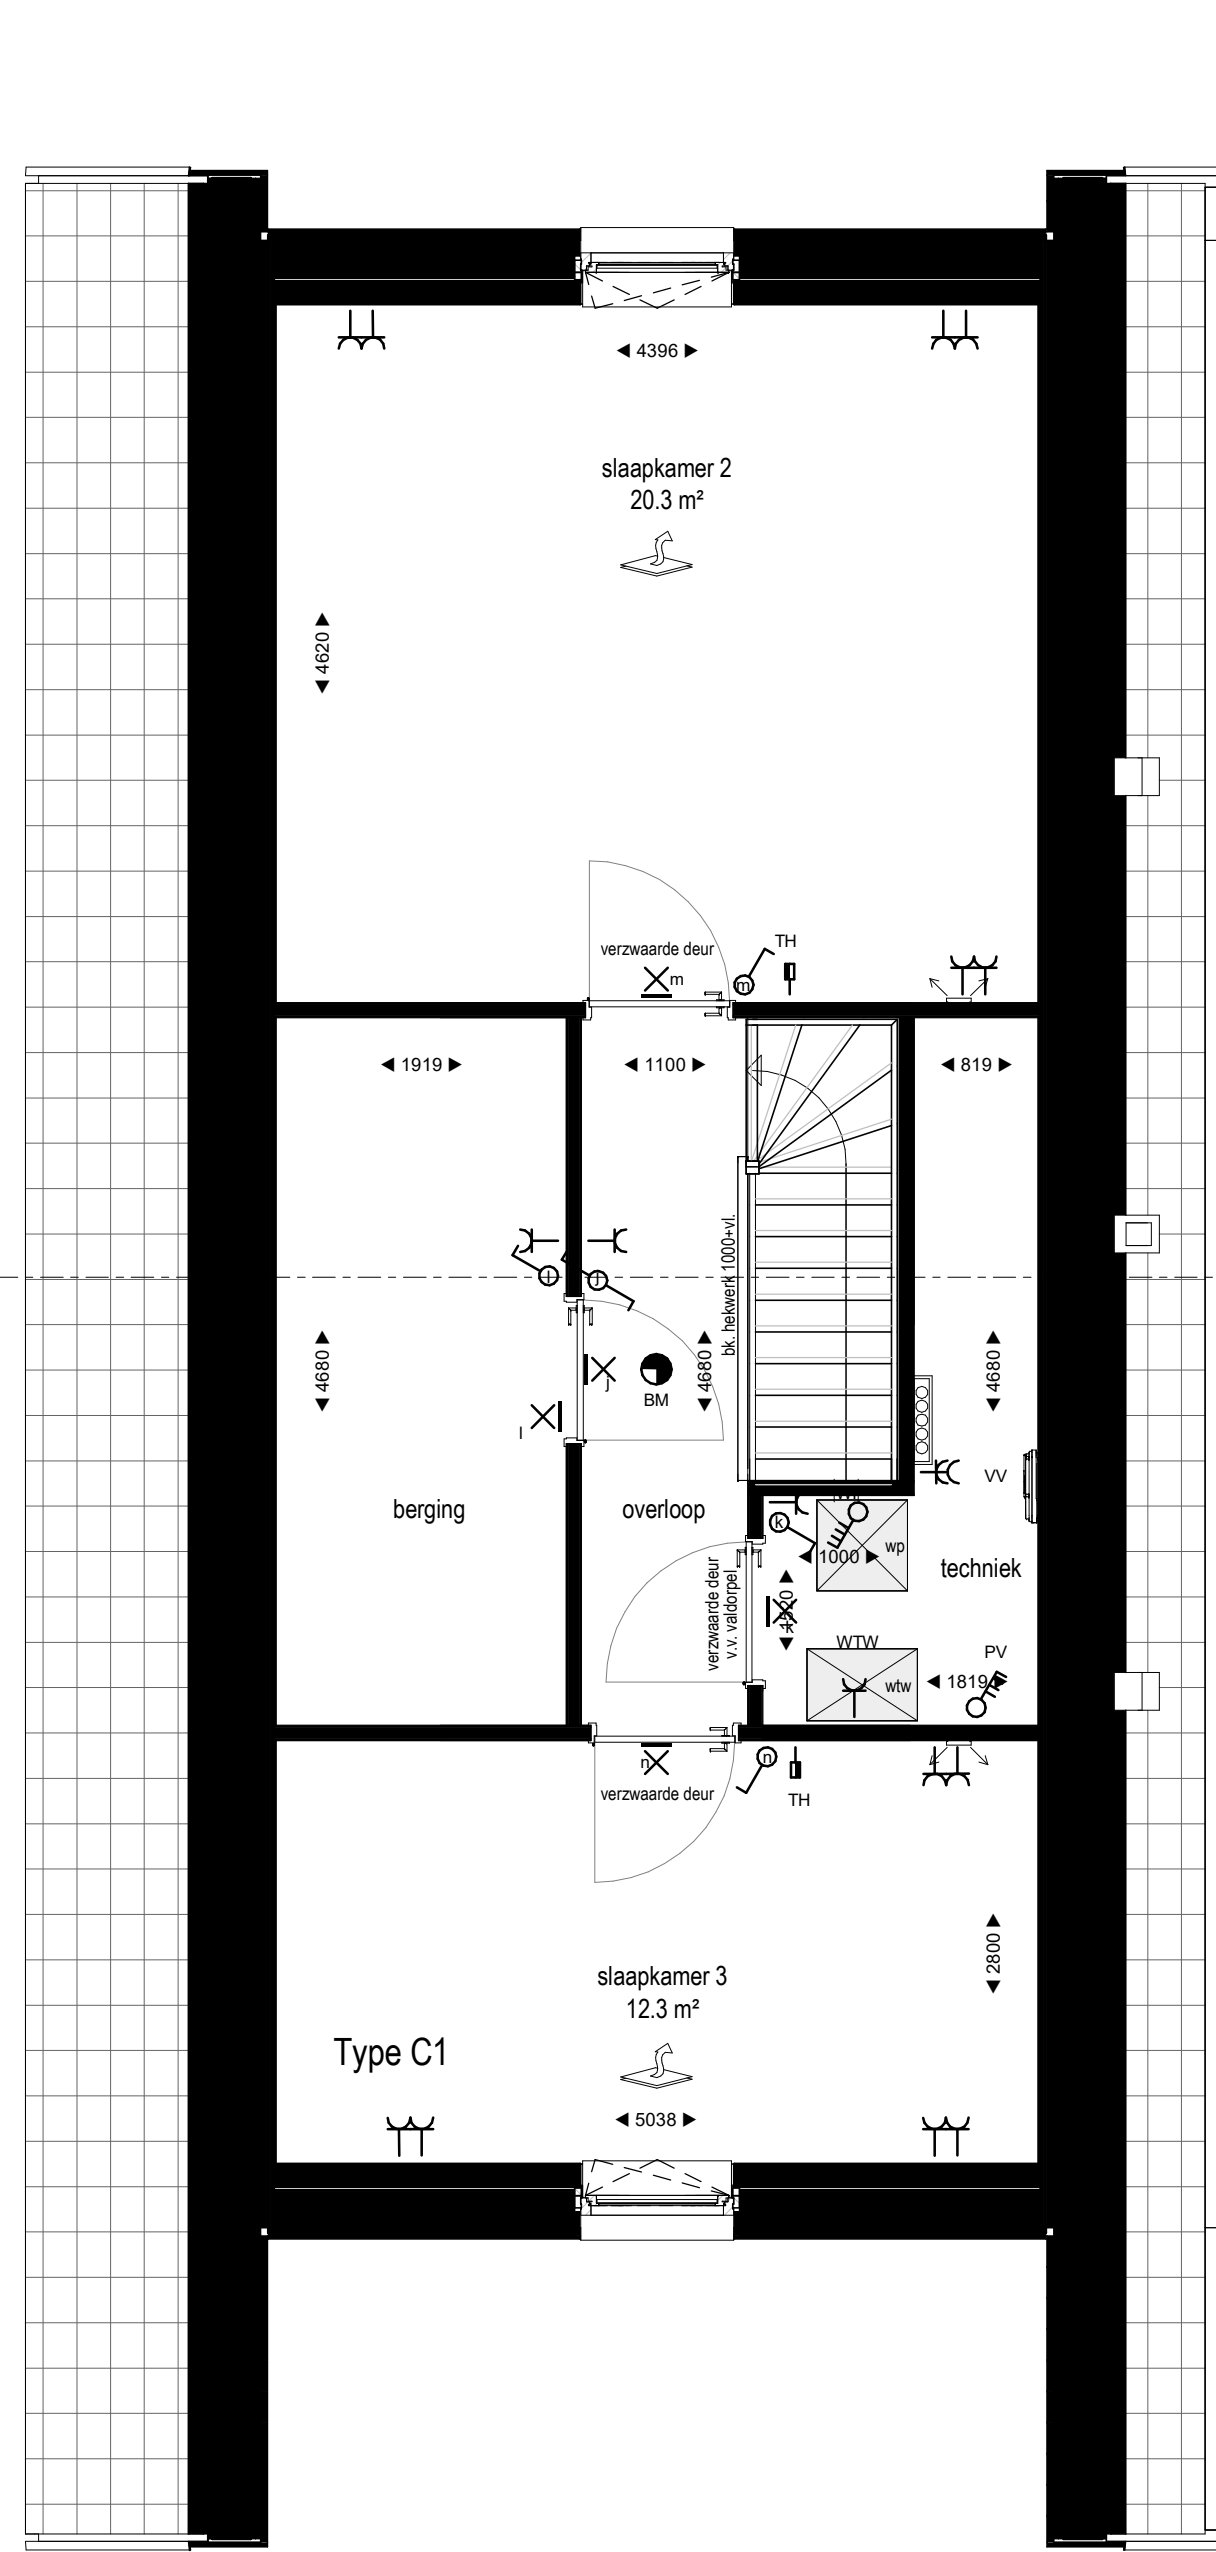

Eerste verdieping
1 : 50

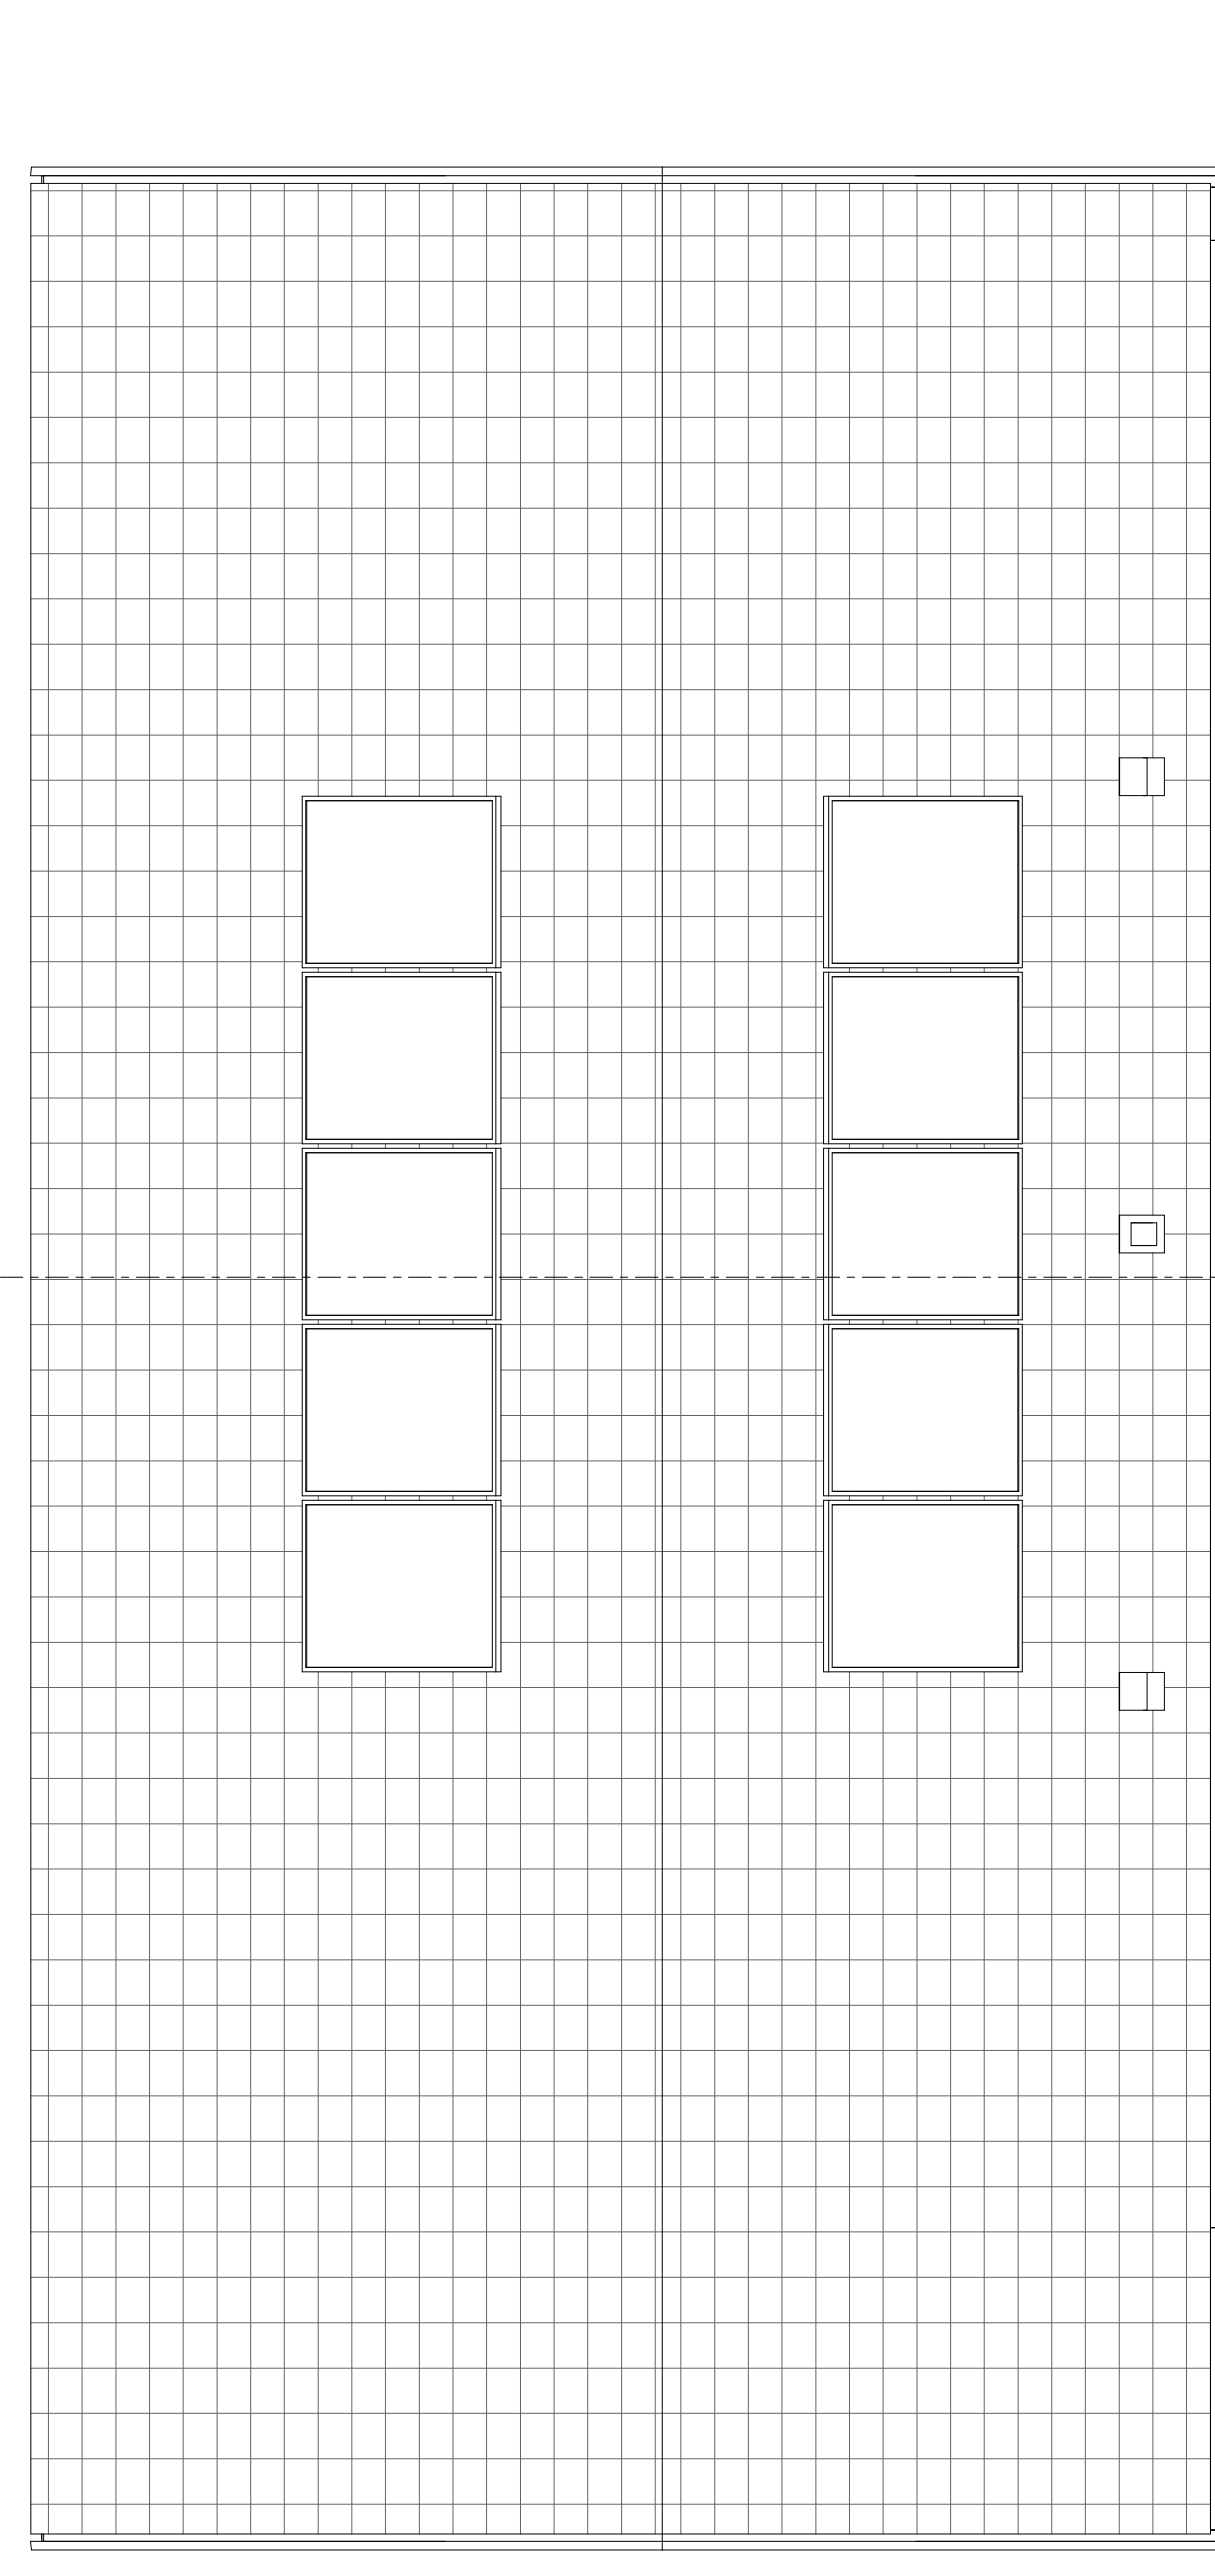

Dakaanzicht
1 : 50

Symbolen

Symbol	Omschrijving	Symbol	Omschrijving
	Centraal aardpunt (CAP)		Armatuur rond met ingebouwde pir (bewegingsensor)
	Aardmat		Schakelaar enkelpolig
	Losneembare verbinding aarde		Schakelaar 2x enkelpolig
	Aardleiding		Schakelaar wissel
	Verrekening licht/kracht		Kruisschakelaar
	Loze leiding i.b.v. kracht installatie		Schakelaar 2 polig
	Wandcontactdoos 1 voudig met RA		Bewegingsmelder (pir)
	Wandcontactdoos 2 voudig met RA		Armatuur vluchtwegverlichting
	Wandcontactdoos 2v opbouw met RA		Picogram armatuur rechtdoor (boven)
	Voeding F-N-RA 230V		Data outlet 1 voudig
	Voeding 3F-N-RA		Loze leiding data installaties
	Contactdoos 3F-N-RA		Brandmelder stand alone op 230
	Schakelaar zomering (globe)		Schel deurinstallatie
	Loze leiding zomering		Beldrukker
	Aansluitpunt verlichting op wand		Loze leiding i.b.v. deursturing
	Aansluitpunt verlichting in centraaldoos		Voedingskabel op rol vanuit meterkast

Algemene informatie

Hoogtes tenzij anders aangegeven op tekening:
- Schakelaars & wcd's naast schakelaars 1050+vl
- Bedienings klimaat / thermostaat 1500+vl
- overige wcd's data punten 300+vl
- Wandlichtpunten 1800+vl
- In woningscheidende wanden inbouwdozen minimaal 300mm verspringen aanbrengen.

Keuken:
Volgens tekeningen van de keukenleverancier.

Toe te passen brandclassificatie
kabels conform CPR en NEN 8012: **Eca**

Renvooi

- woningtoegang
 - ruimte voorzien van vloerverwarming
 - warmte-terug-winning installatie
 - warmtepomp installatie
 - wasmachine
 - wasdroger
 - verdeler vloerverwarming
 - ventilatie toevoer
 - ventilatie afzuiging
 - ventilatie toevoer wand
 - omvormer PV panelen
 - elektrische handdoekradiator
- kleine wijzigingen voorbehouden.
- aan de maatvoeringen kunnen geen rechten worden ontleend.
- het is mogelijk dat niet alle symbolen van toepassing zijn op uw woning.
- elektra-aansluitpunten, ventilatiepunten, keukenopstelling en badkameropstelling zijn indicatief weergegeven.
- maatvoering bij hellende daken zijn gemaakt tot de 1500mm boven de vloer.
- Natuurinclusief voorzieningen nader te bepalen.



Bouwnummers:
getekend: 03, 19, 43, 55, 70



Verkooptekeningen Type C1

Ontwikkeling: AM Utrecht
Realisatie: Bouwgroep Peters

datum: 07-11-2025
wijziging:
formaat: A1
versie: 1

bladnummer: B9104