




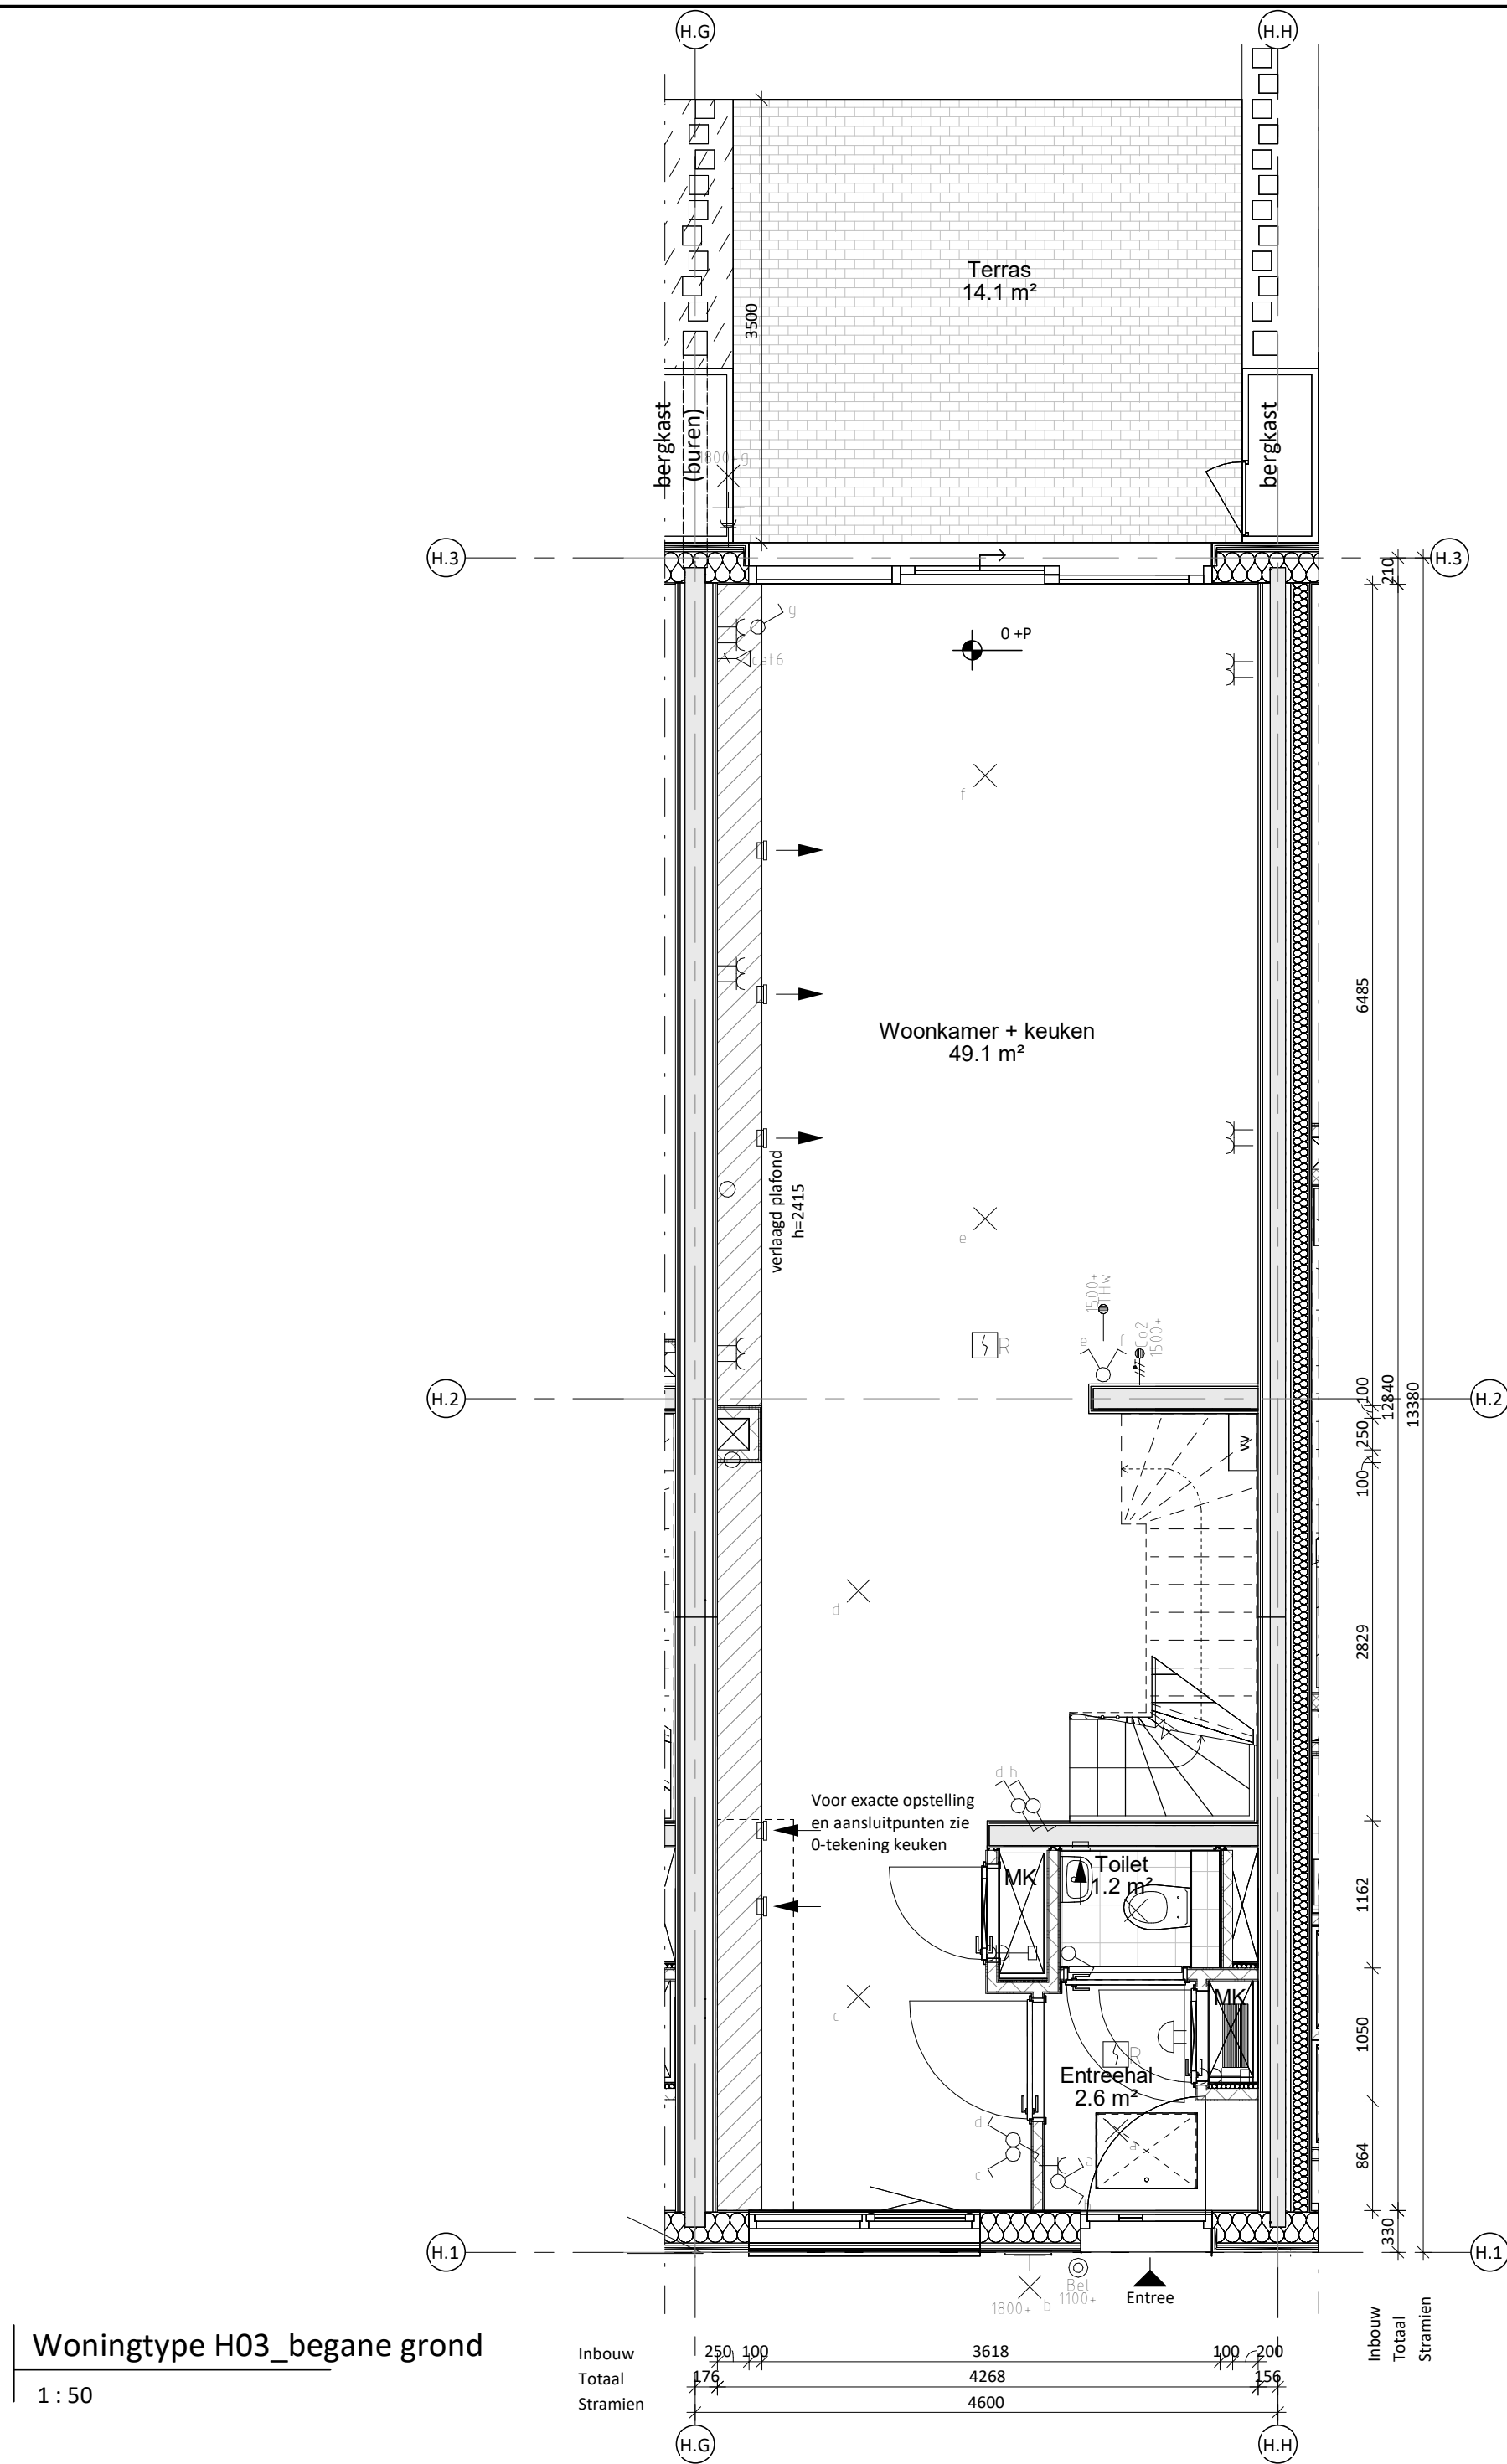

Woningtype H03_begane grond
1 : 50

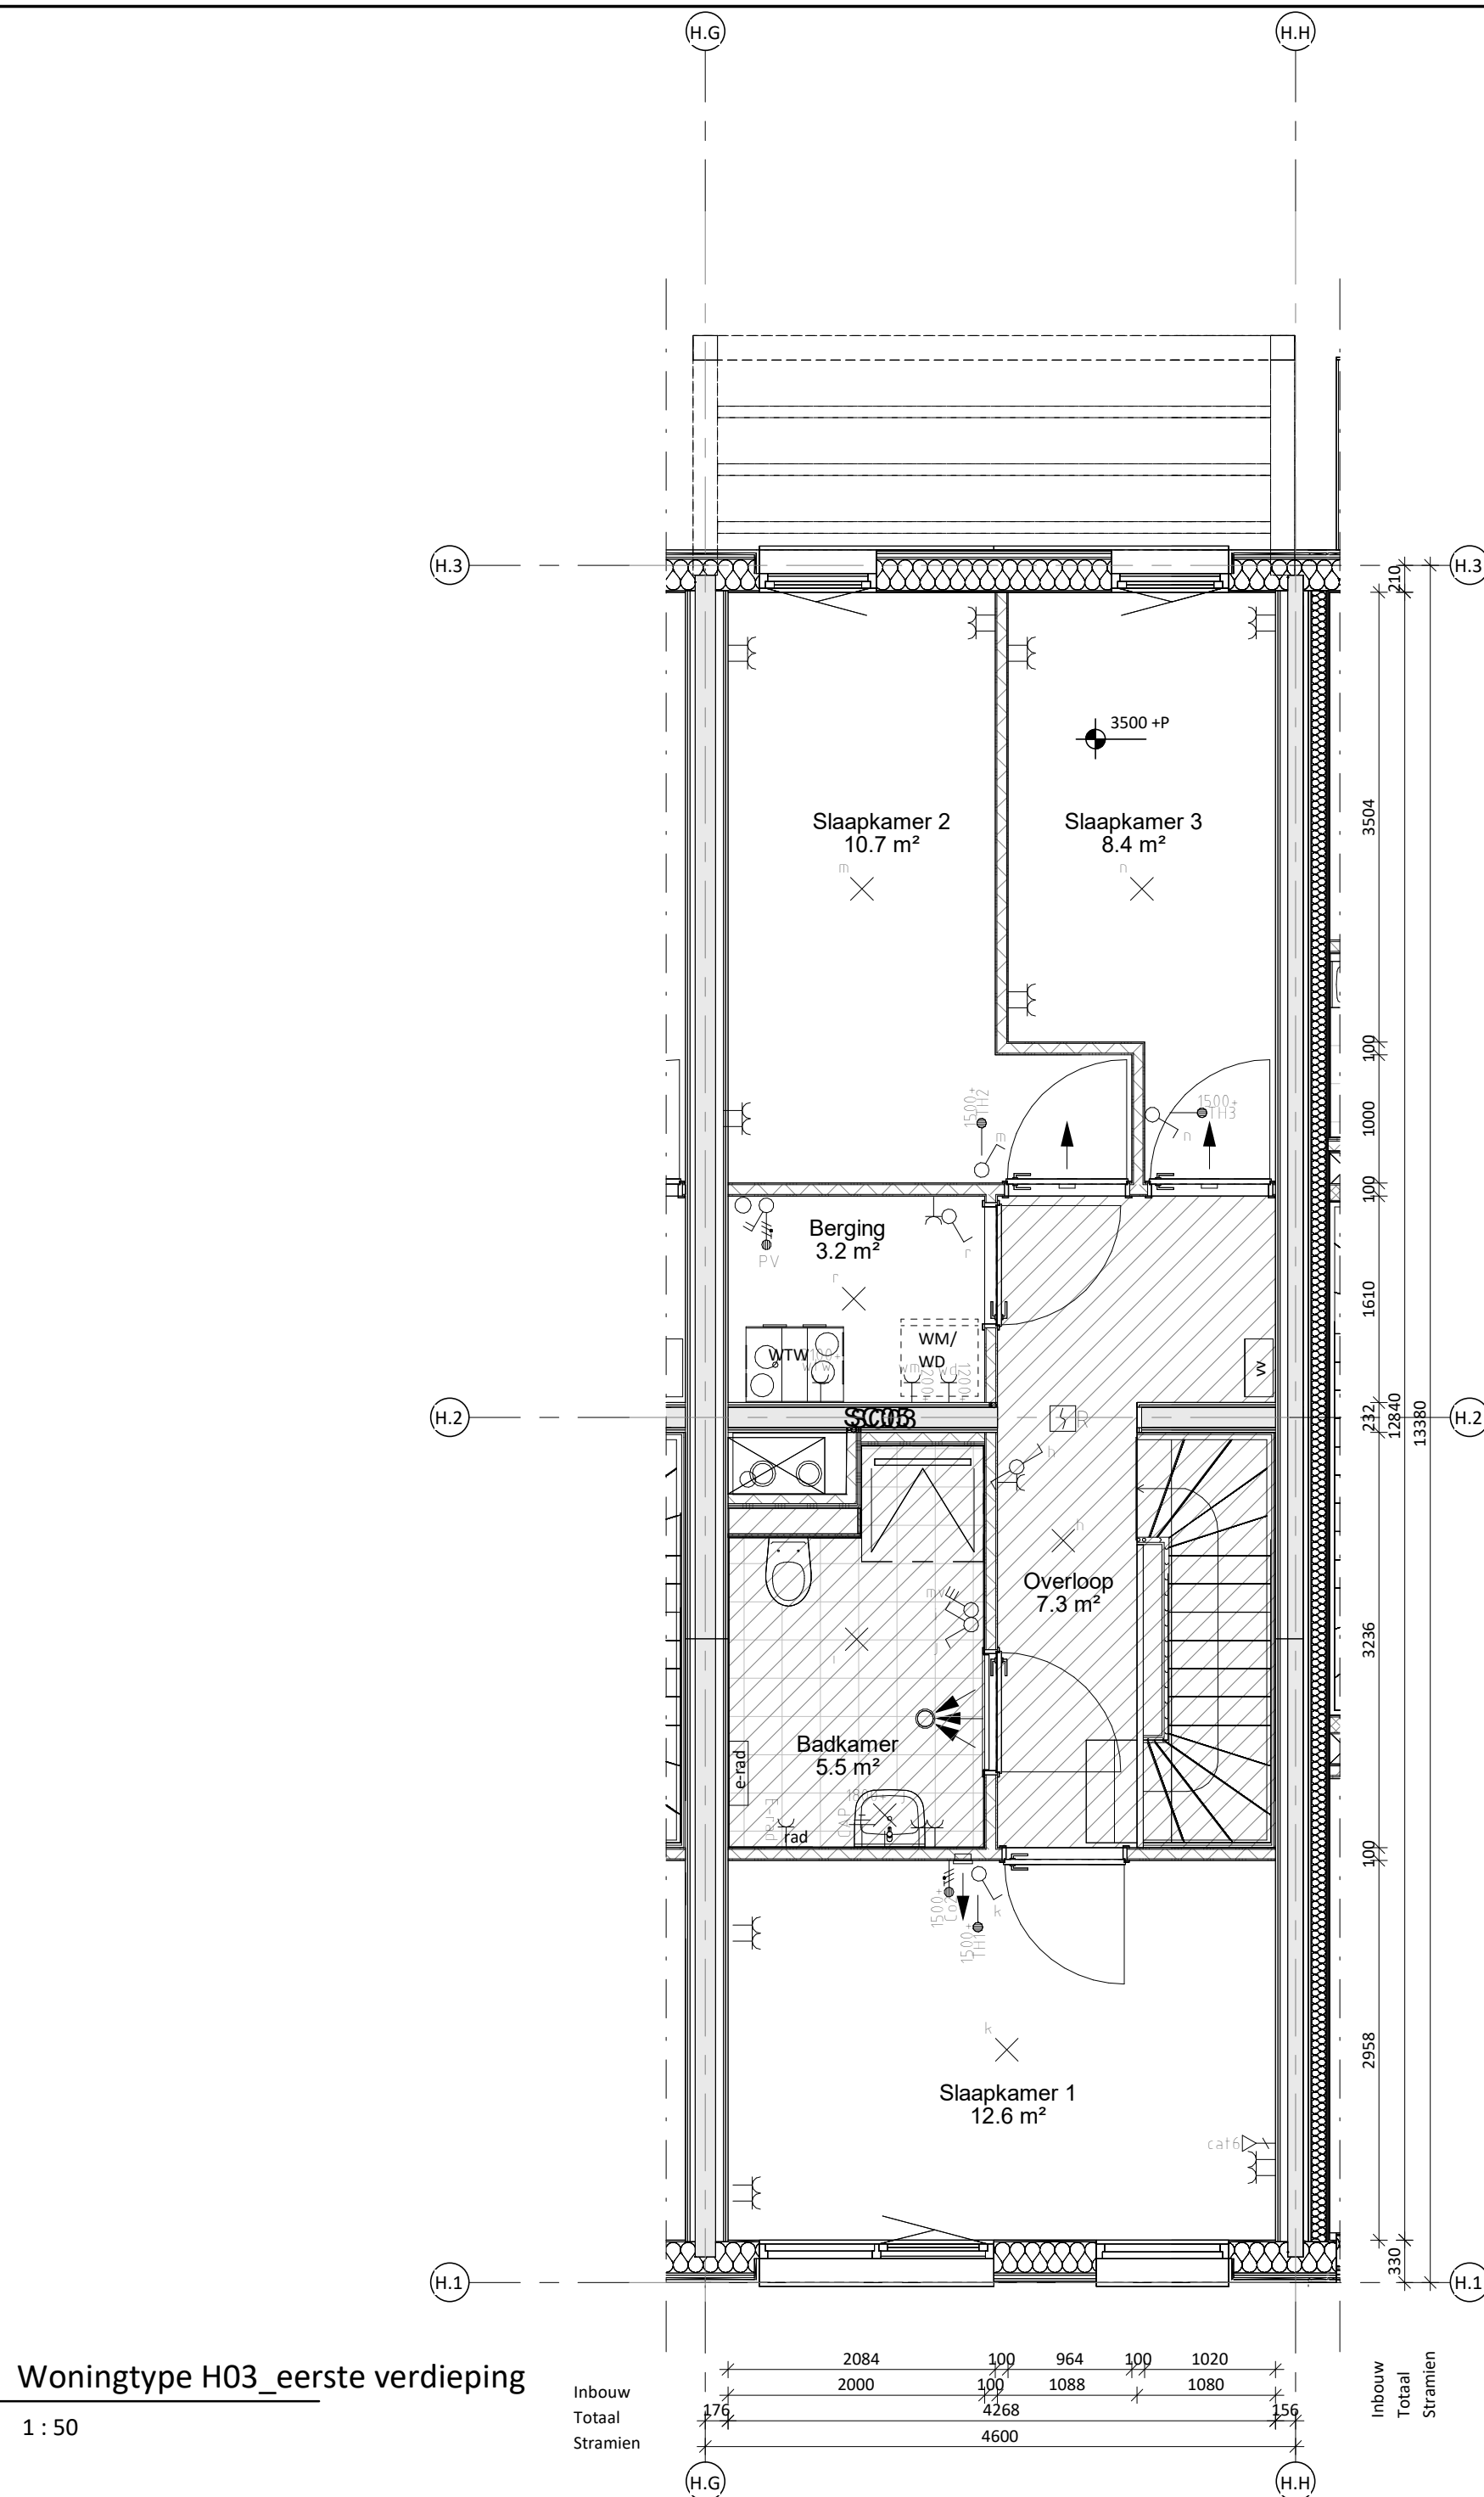

Woningtype H03_eerste verdieping
1 : 50

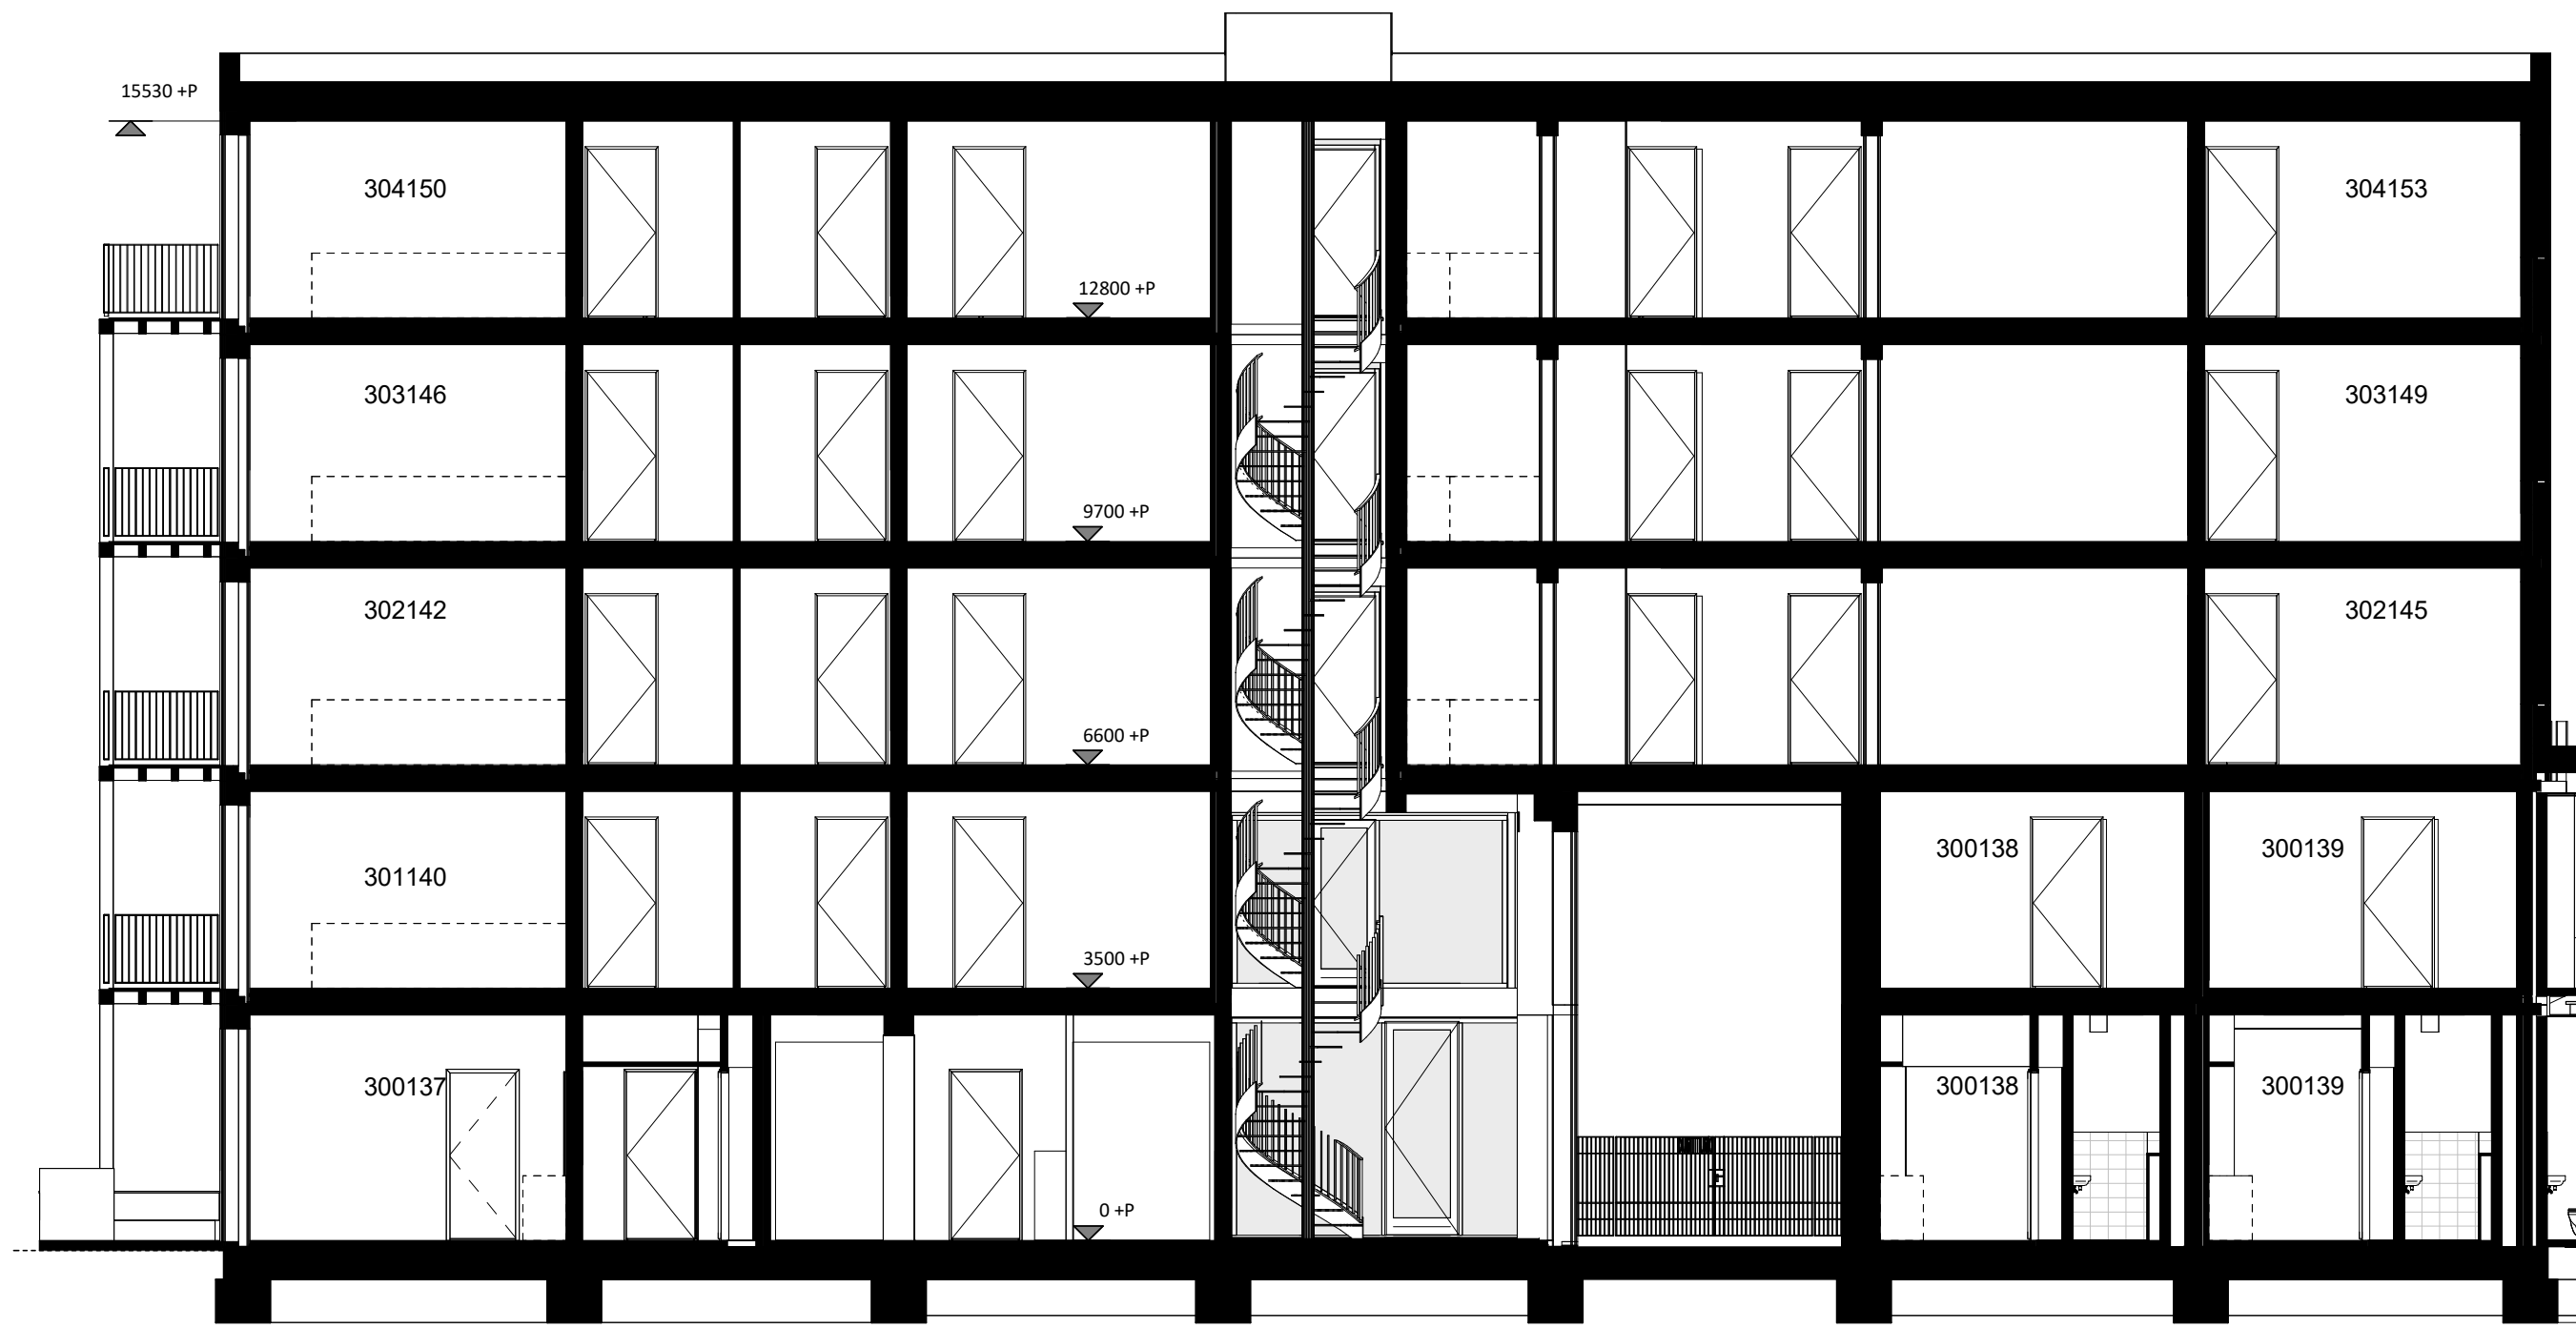

Doorsnede
1 : 100

RENVOOI BOUWKUNDIG

tussenwand meterkasten 50	tegelwerk
metalstud (12.5+ 75+ 12.5)	verlaagd plafond h=2415
metalstud (2x12.5+ 75)	bestrating
metalstud (3x12.5+ 75)	entree woning
metalstud (205)	peilhoogte bk. dekplaat
HSB (11+ 120+ 11)	fontein
HSB (15+ 120+ 15)	wastafel
CLT wand 120/160	toiletspot hangend
HSB woningscheidende wand (330)	douchehoek
gevel opbouw	opstelplaats wasmachine / wasdroger
wandafwerking tegels (198x 248x 6.8)	kruipluik
erfafscheiding	vloerverwarming verdeler
	radiator
	schacht

RENVOOI INSTALLATEUR

Schakelaar - enkelpolig	MK	Meterkast
Schakelaar - serie	TH	Thermostaat
Schakelaar - wissel	wk	Woonkamer
Schakelaar - wissel/wissel	CM	Combimagnetron
Kruisschakelaar	AFZ	Afzuigkap
Combinatie - schakelaar met wandcontactdoos	KT	Kooktoestel
Wandcontactdoos - enkel met randaarde	KK	Koelkast
Wandcontactdoos - enkel met randaarde spatwater	WM	Wasmachine
Wandcontactdoos - dubbel met randaarde	WD	Wasdroger
Wandcontactdoos - dubbel met randaarde	MV	Mechanische ventilatie
Perilex wandcontactdoos	WTW	Warmte terugwin installatie
Aansluitpunt - bedraad	+ss	Met schemerschakelaar
Aansluitpunt - loos		
Data-aansluiting		
Meterkast		
Armatuur wandmontage		
Lichtpunt wandmontage		
Lichtpunt plafond		
Beldrukker		
Videofoon/intercom		
Aarde aansluitpunt		
Optische rookmelder		

Toevoer ventiel
Afvoer ventiel
Toevoer rooster
Afvoer rooster
WTW unit



Project **Tuinkwartier Amsterdam**
omschrijving **Locatie begane grond**
Type: **H03**
Formaat Schaal **A1 1:50/1:100**
Datum **11-05-2026**
Gewijzigd **-**

tek nr. **BNR- 300139**