



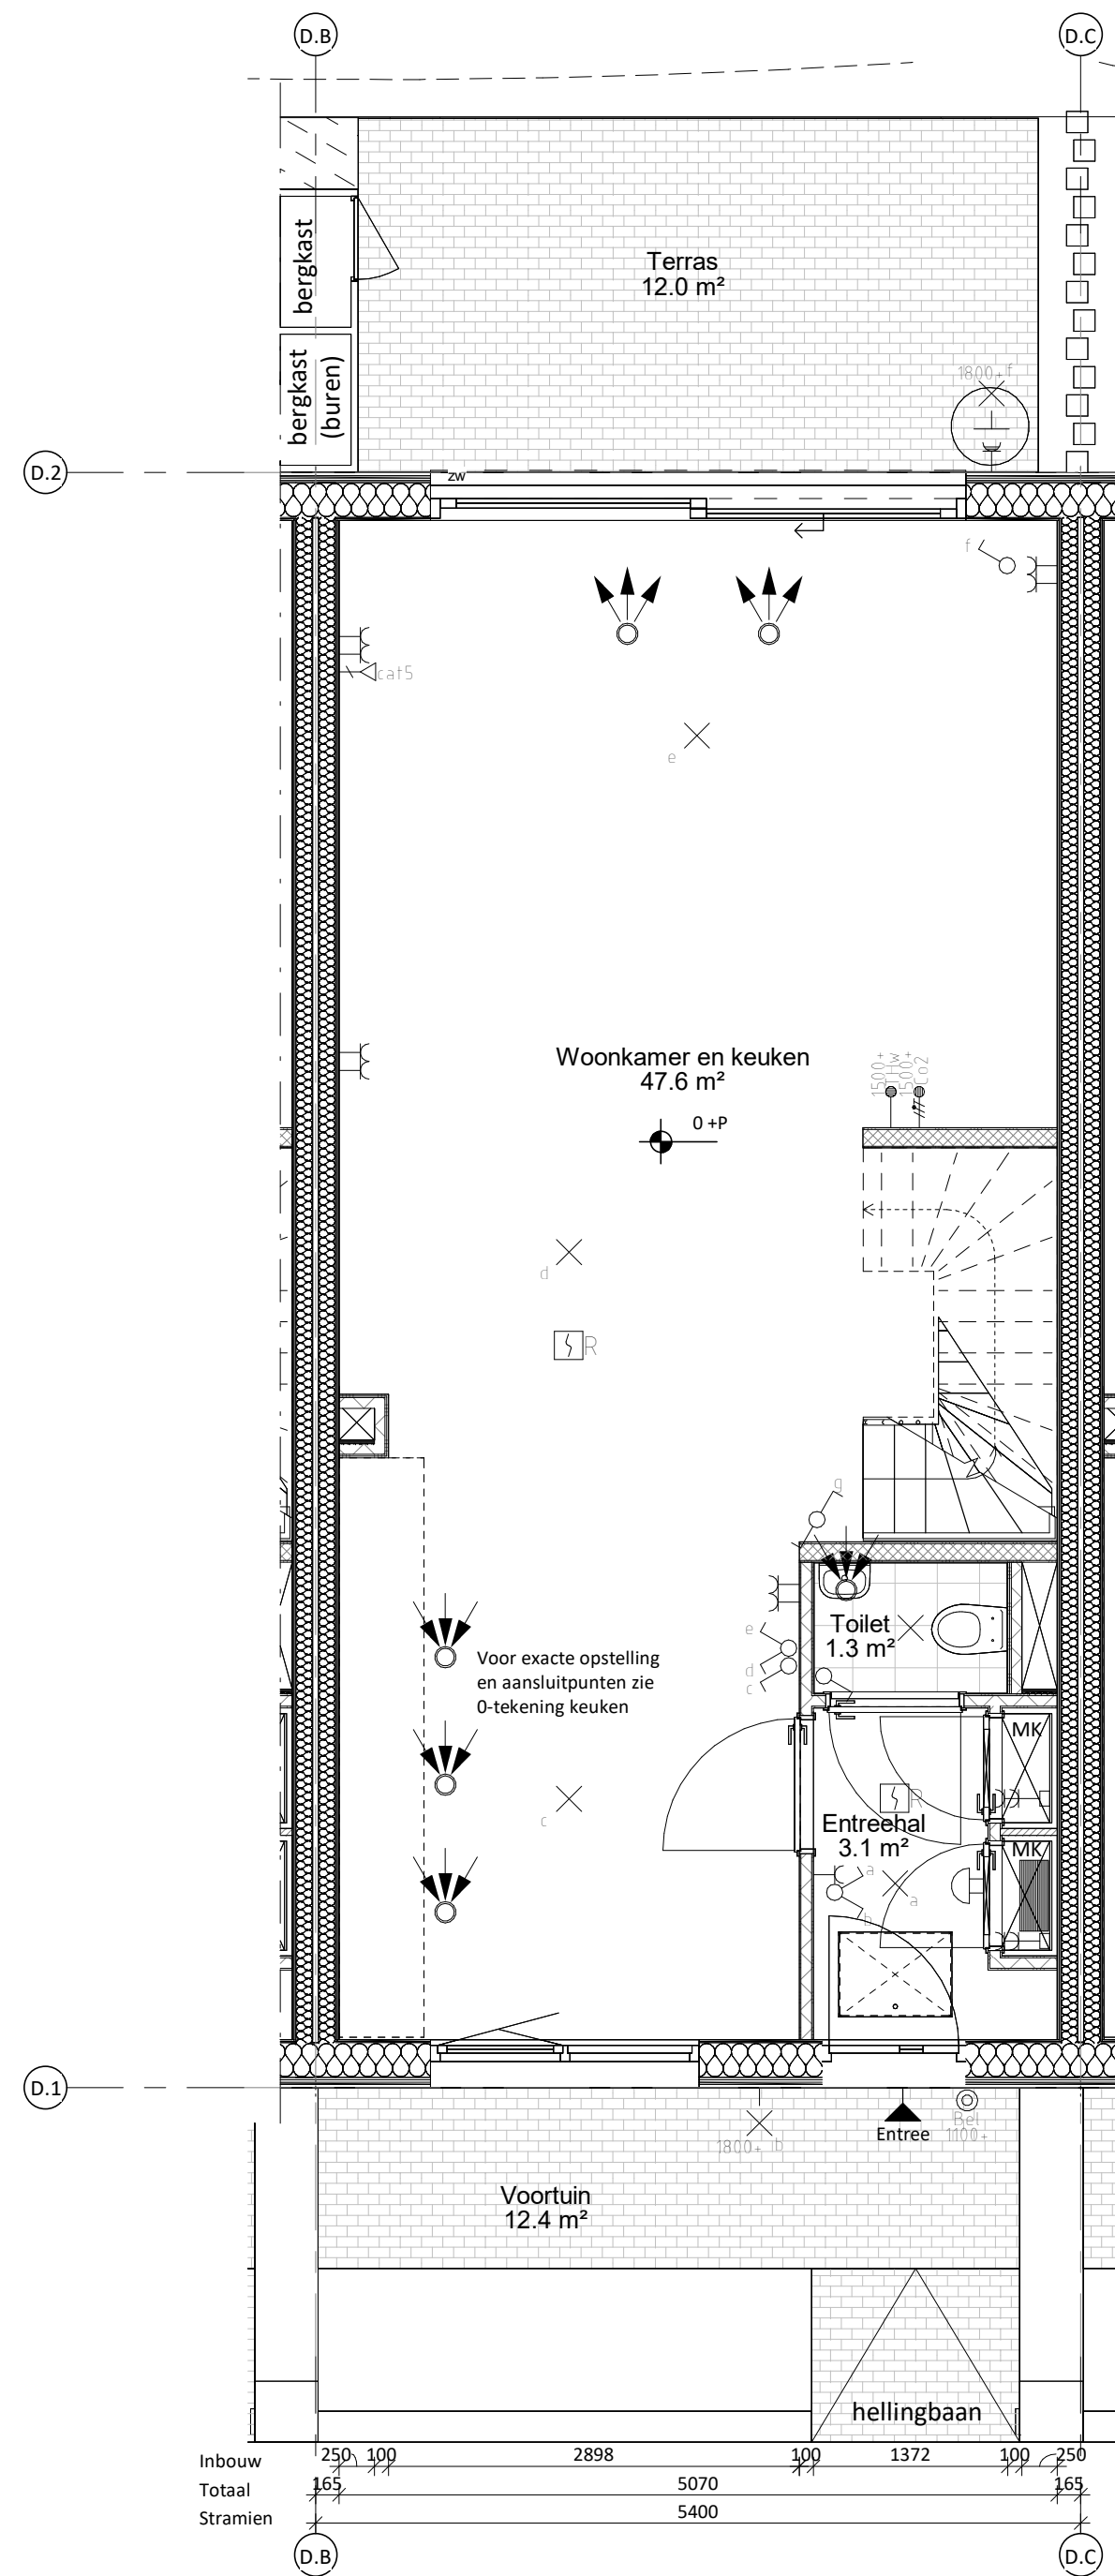


Woningtype D03_begane grond

1 : 50

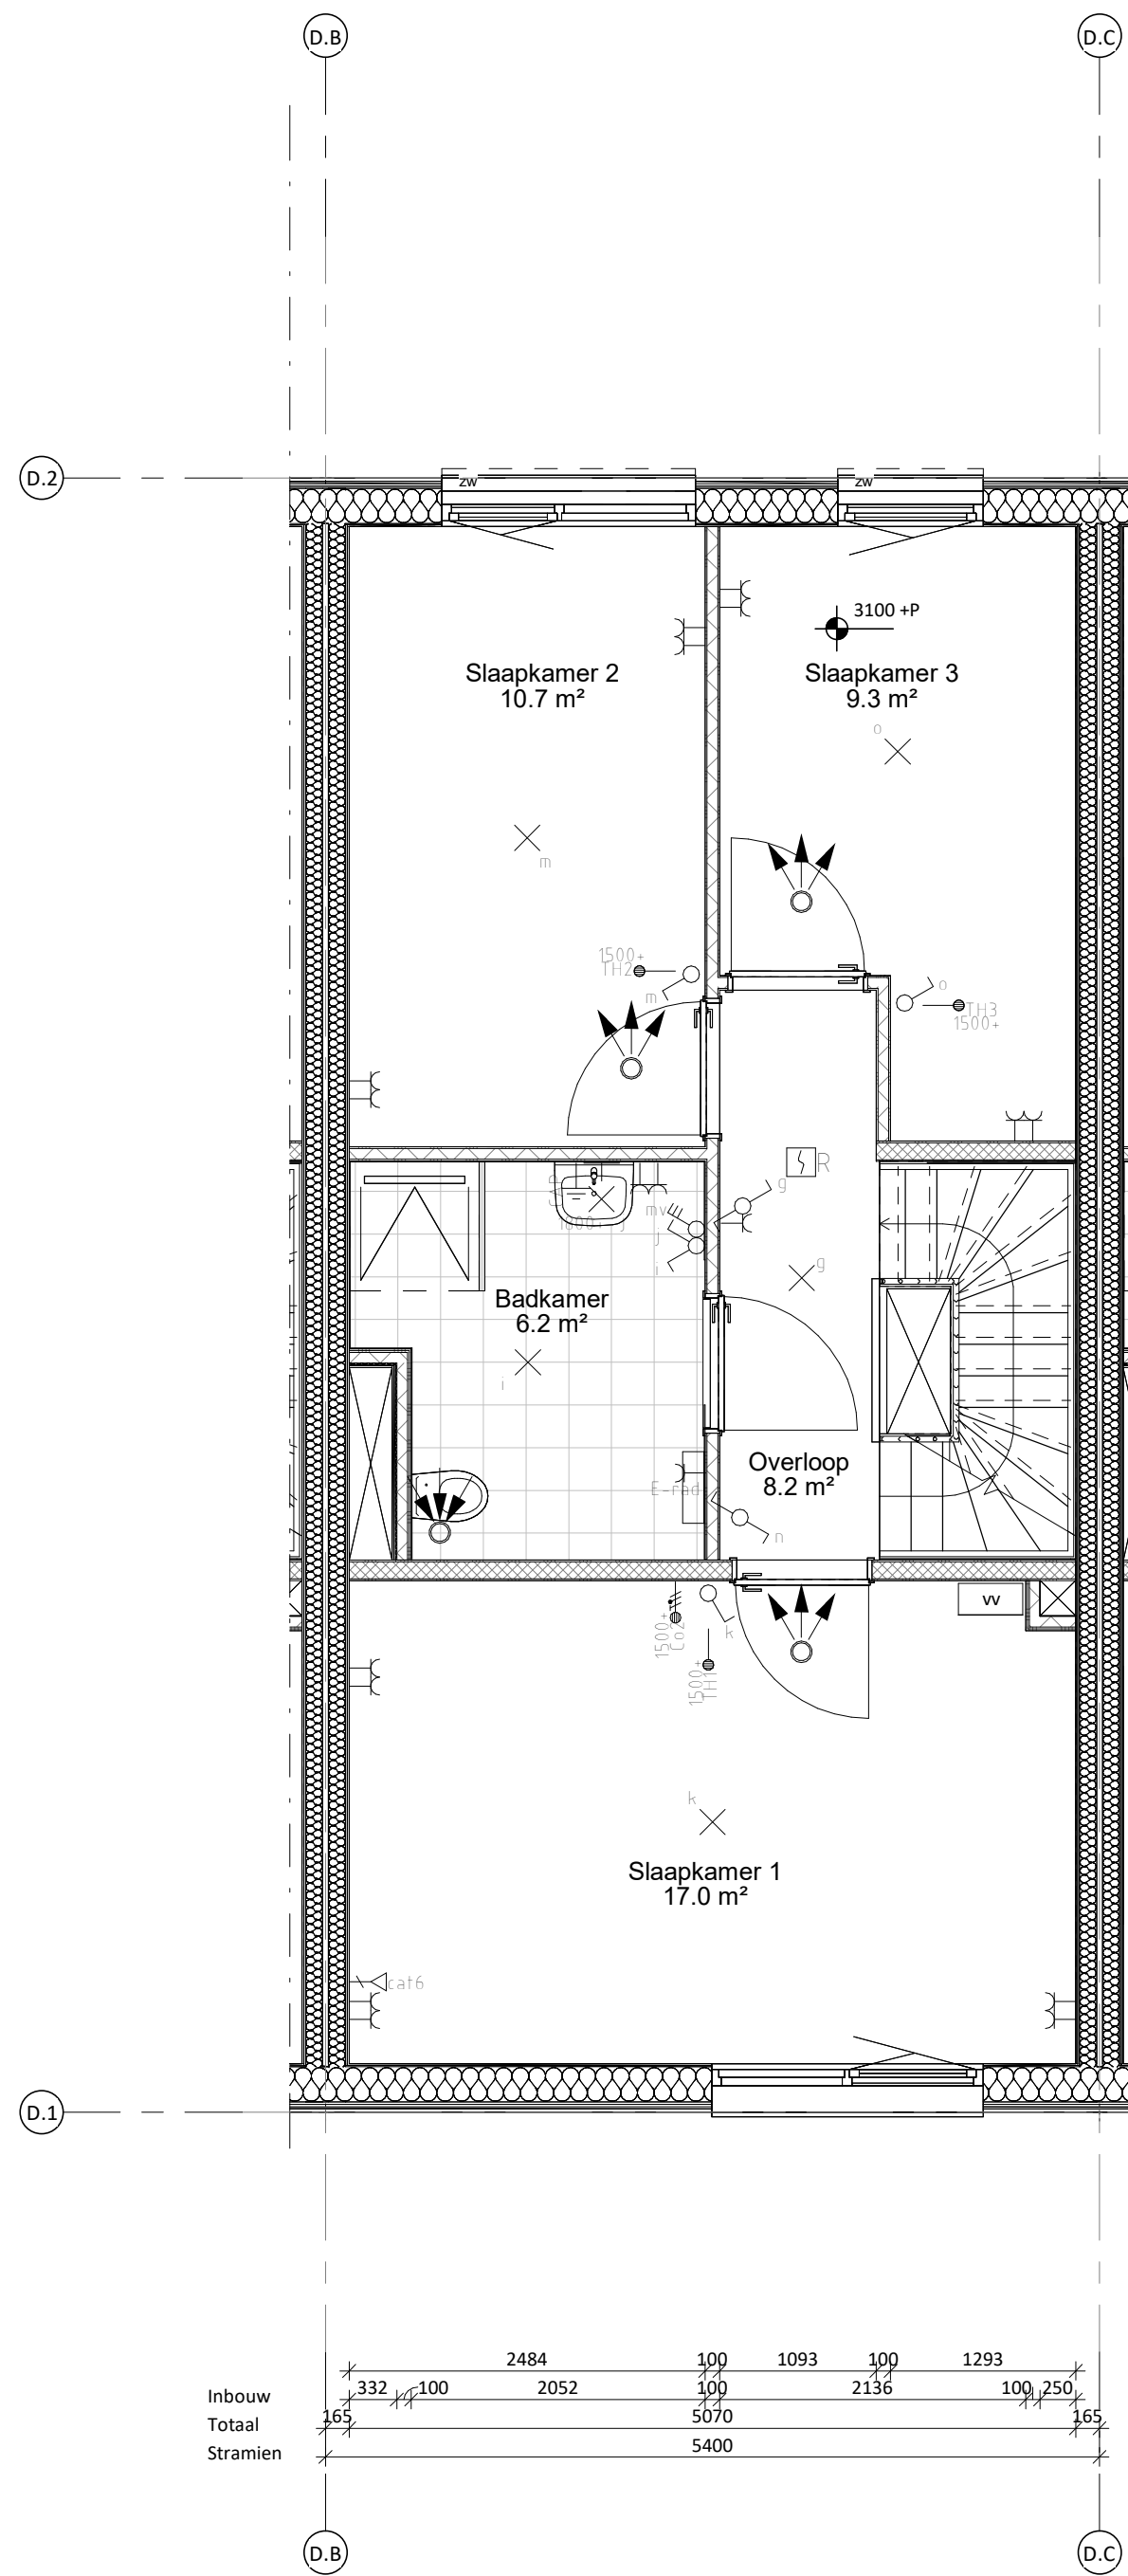


Woningtype D03_eerste verdieping

1 : 50

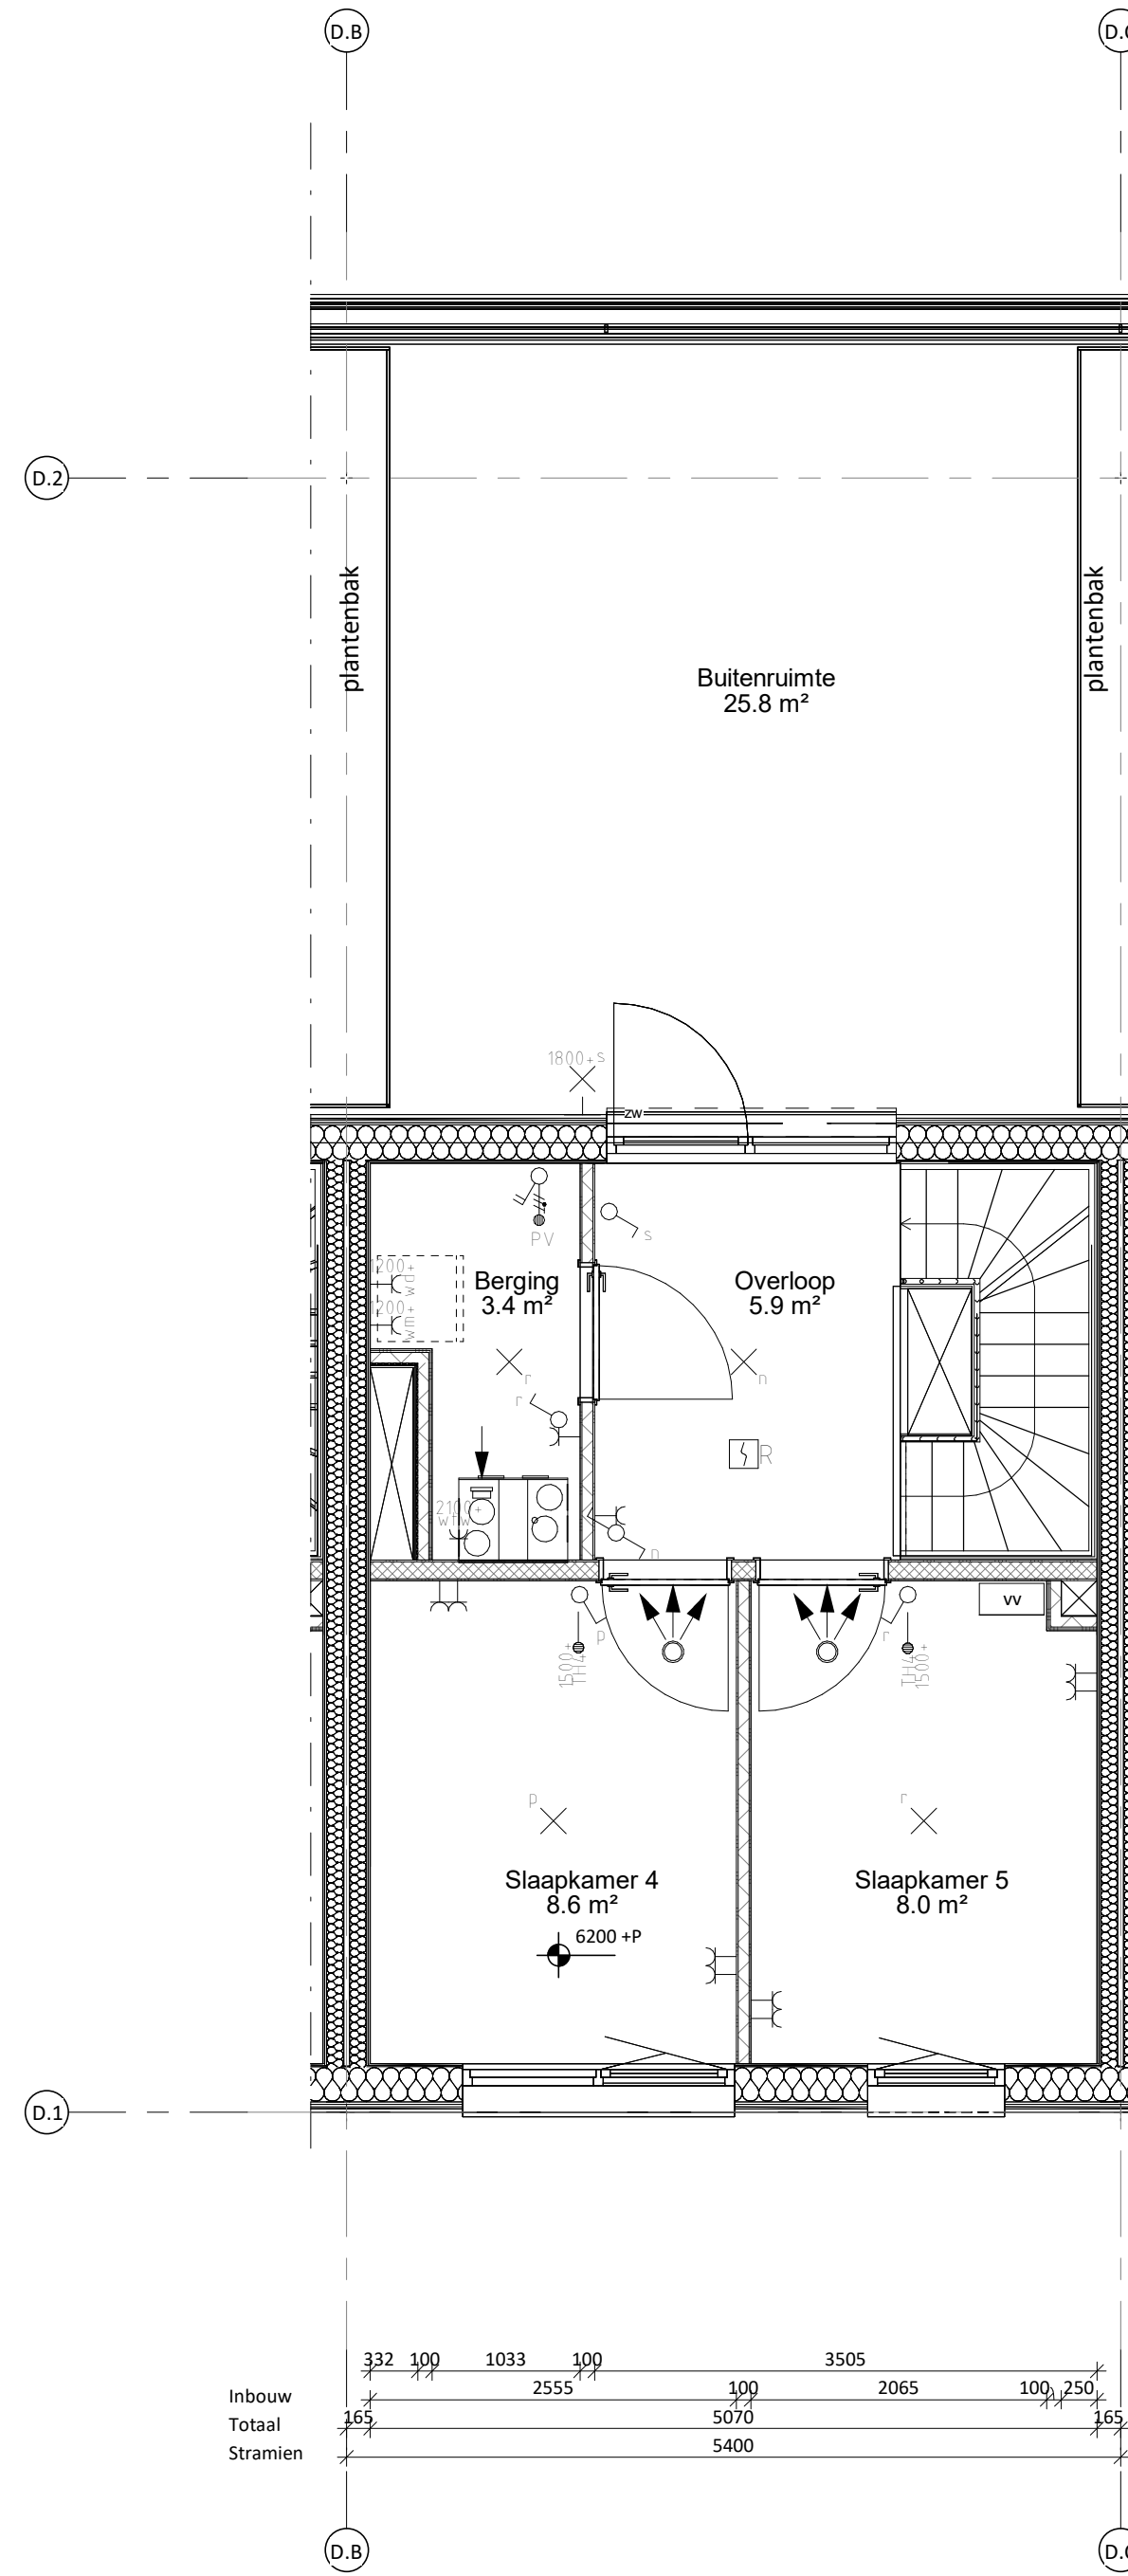

Woningtype D03_tweede verdieping

1 : 50

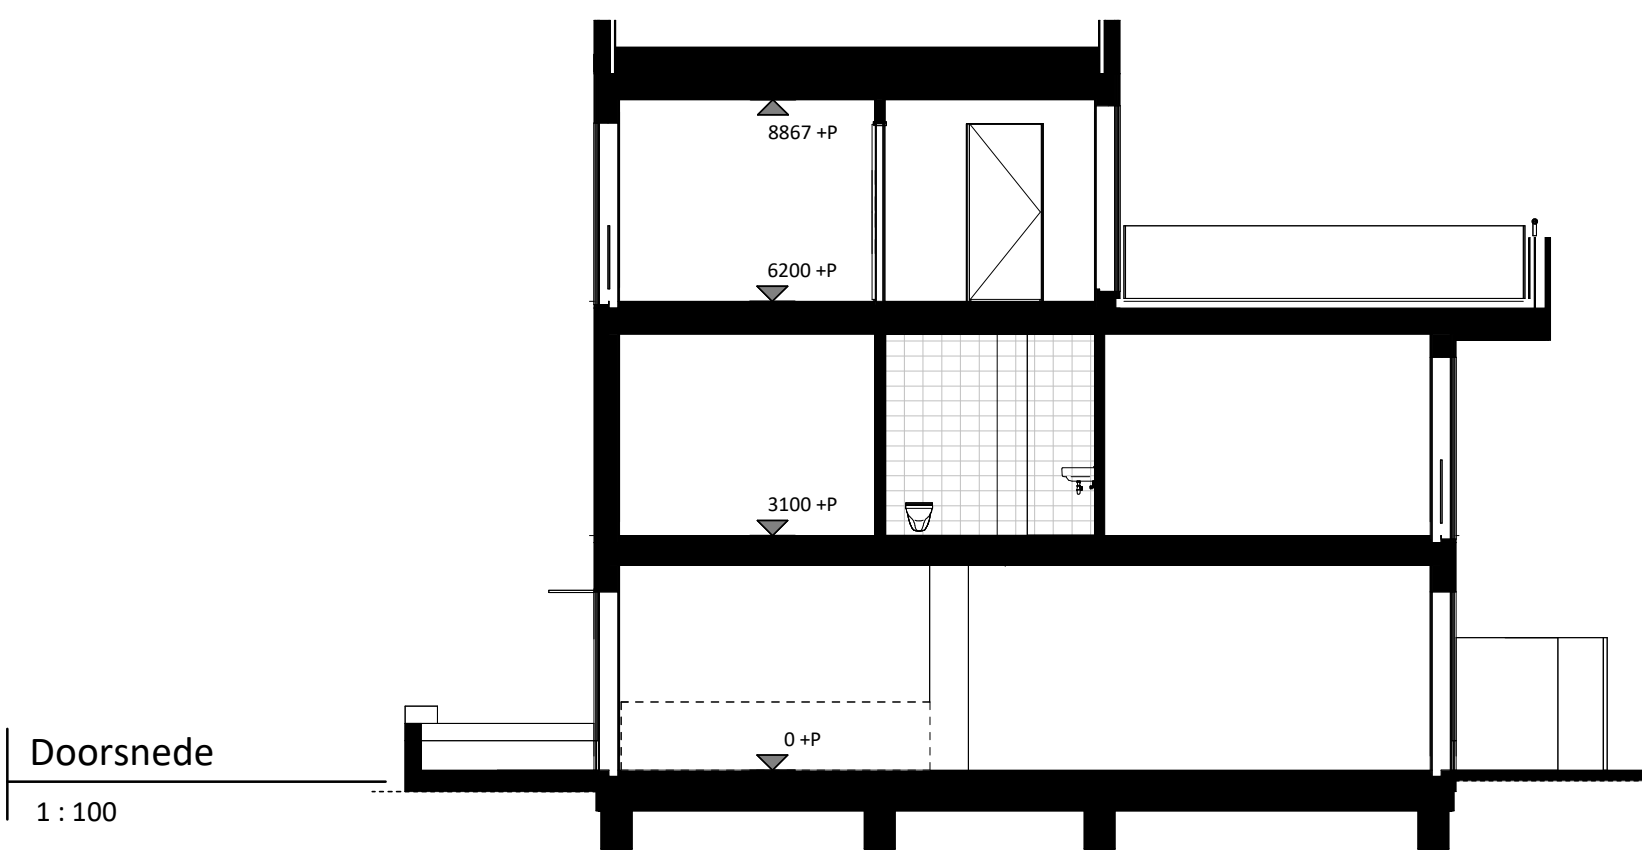

Doorsnede

1 : 100

RENVOOI BOUWKUNDIG	
	tussenwand meterkasten 50
	metalstud (12.5+ 75+ 12.5)
	metalstud (2x12.5+ 75)
	metalstud (3x12.5+ 75)
	metalstud (205)
	HSB (11+ 120+ 11)
	HSB (15+ 120+ 15)
	CLT wand 120/160
	HSB woningscheidende wand (330)
	gevel opbouw
	wandafwerking tegels (198x 248x 6.8)
	erfafscheiding
	regenton
	tegelwerk
	verlaagd plafond h=2415
	bestrating
	entree woning
	peilhoogte bk. dekplaat
	fontein
	wastafel
	toiletpot hangend
	douchehoek
	opstelplaats wasmachine / wasdroger
	kruipruimte
	vloerverwarming verdeeler
	radiator
	schacht
	zonwering

RENVOOI INSTALLATEUR	
	Schakelaar - enkelpolig
	Schakelaar - serie
	Schakelaar - wissel
	Schakelaar - wissel/wissel
	Kruisschakelaar
	Combinatie - schakelaar met wandcontactdoos
	Wandcontactdoos - enkel met randaarde
	Wandcontactdoos - enkel met randaarde spatwater
	Wandcontactdoos - dubbel met randaarde
	Wandcontactdoos - dubbel met randaarde
	Perilex wandcontactdoos
	Aansluitpunt - bedraad
	Aansluitpunt - loos
	Data-aansluiting
	Meterkast
	Armatuur wandmontage
	Lichtpunt wandmontage
	Lichtpunt plafond
	Beldrukker
	Videofoon/intercom
	Aarde aansluitpunt
	Optische rookmelder
	Toevoer ventiel
	Afvoer ventiel
	Toevoer rooster
	Afvoer rooster
	WTW unit
MK	Meterkast
TH	Thermostaat
wk	Woonkamer
CM	Combimagnetron
AFZ	Afzuigkap
KT	Kooktoestel
KK	Koelkast
WM	Wasmachine
WD	Wasdroger
MV	Mechanische ventilatie
WTW	Warmte terugwin installatie
+ss	Met schemerschakelaar



Project **TuinKwartier Amsterdam**
omschrijving **Locatie begane grond**
Type: **D03**
Formaat Schaal **A1 1:50/1:100**
Datum **11-05-2026**
Gewijzigd **-**

tek nr: **BNR- 300119**