


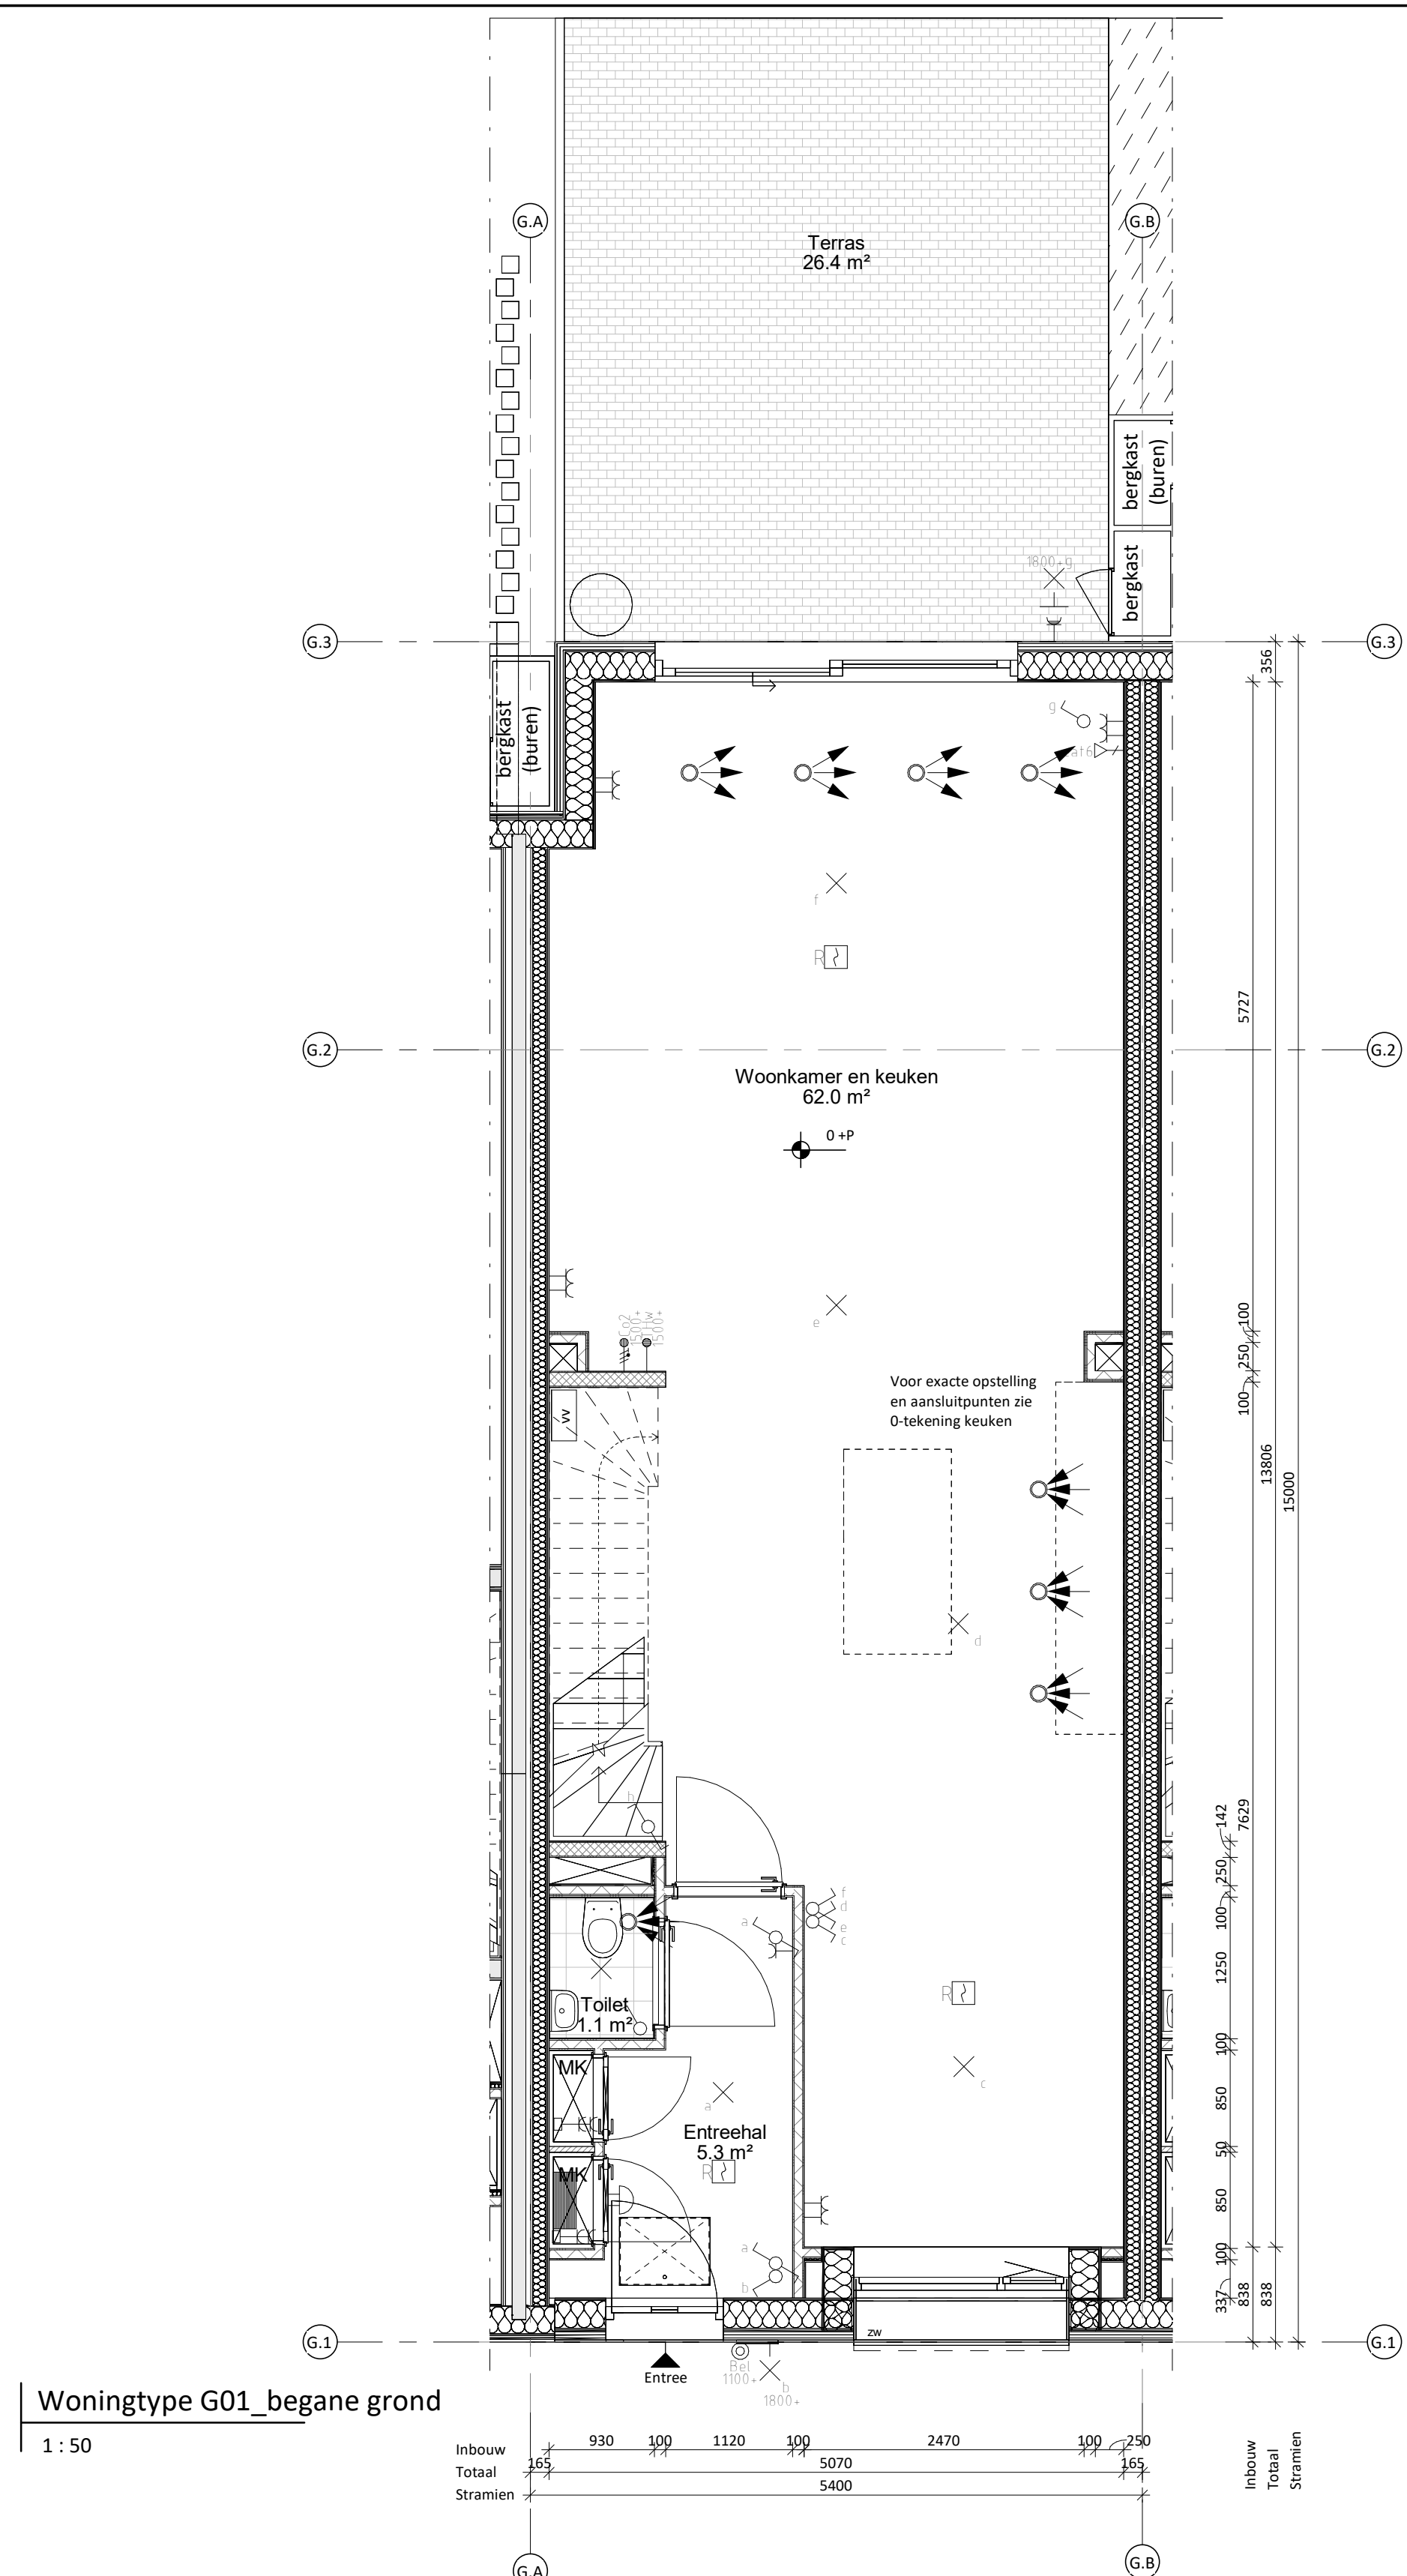

Woningtype G01_begane grond
1 : 50

Inbouw
Totaal
Stralmen


930 100 1120 100 5070 2470 100 250 165

5400

Inbouw
Totaal
Stralmen

932 100 1100 100 5070 2506 332 165

5400

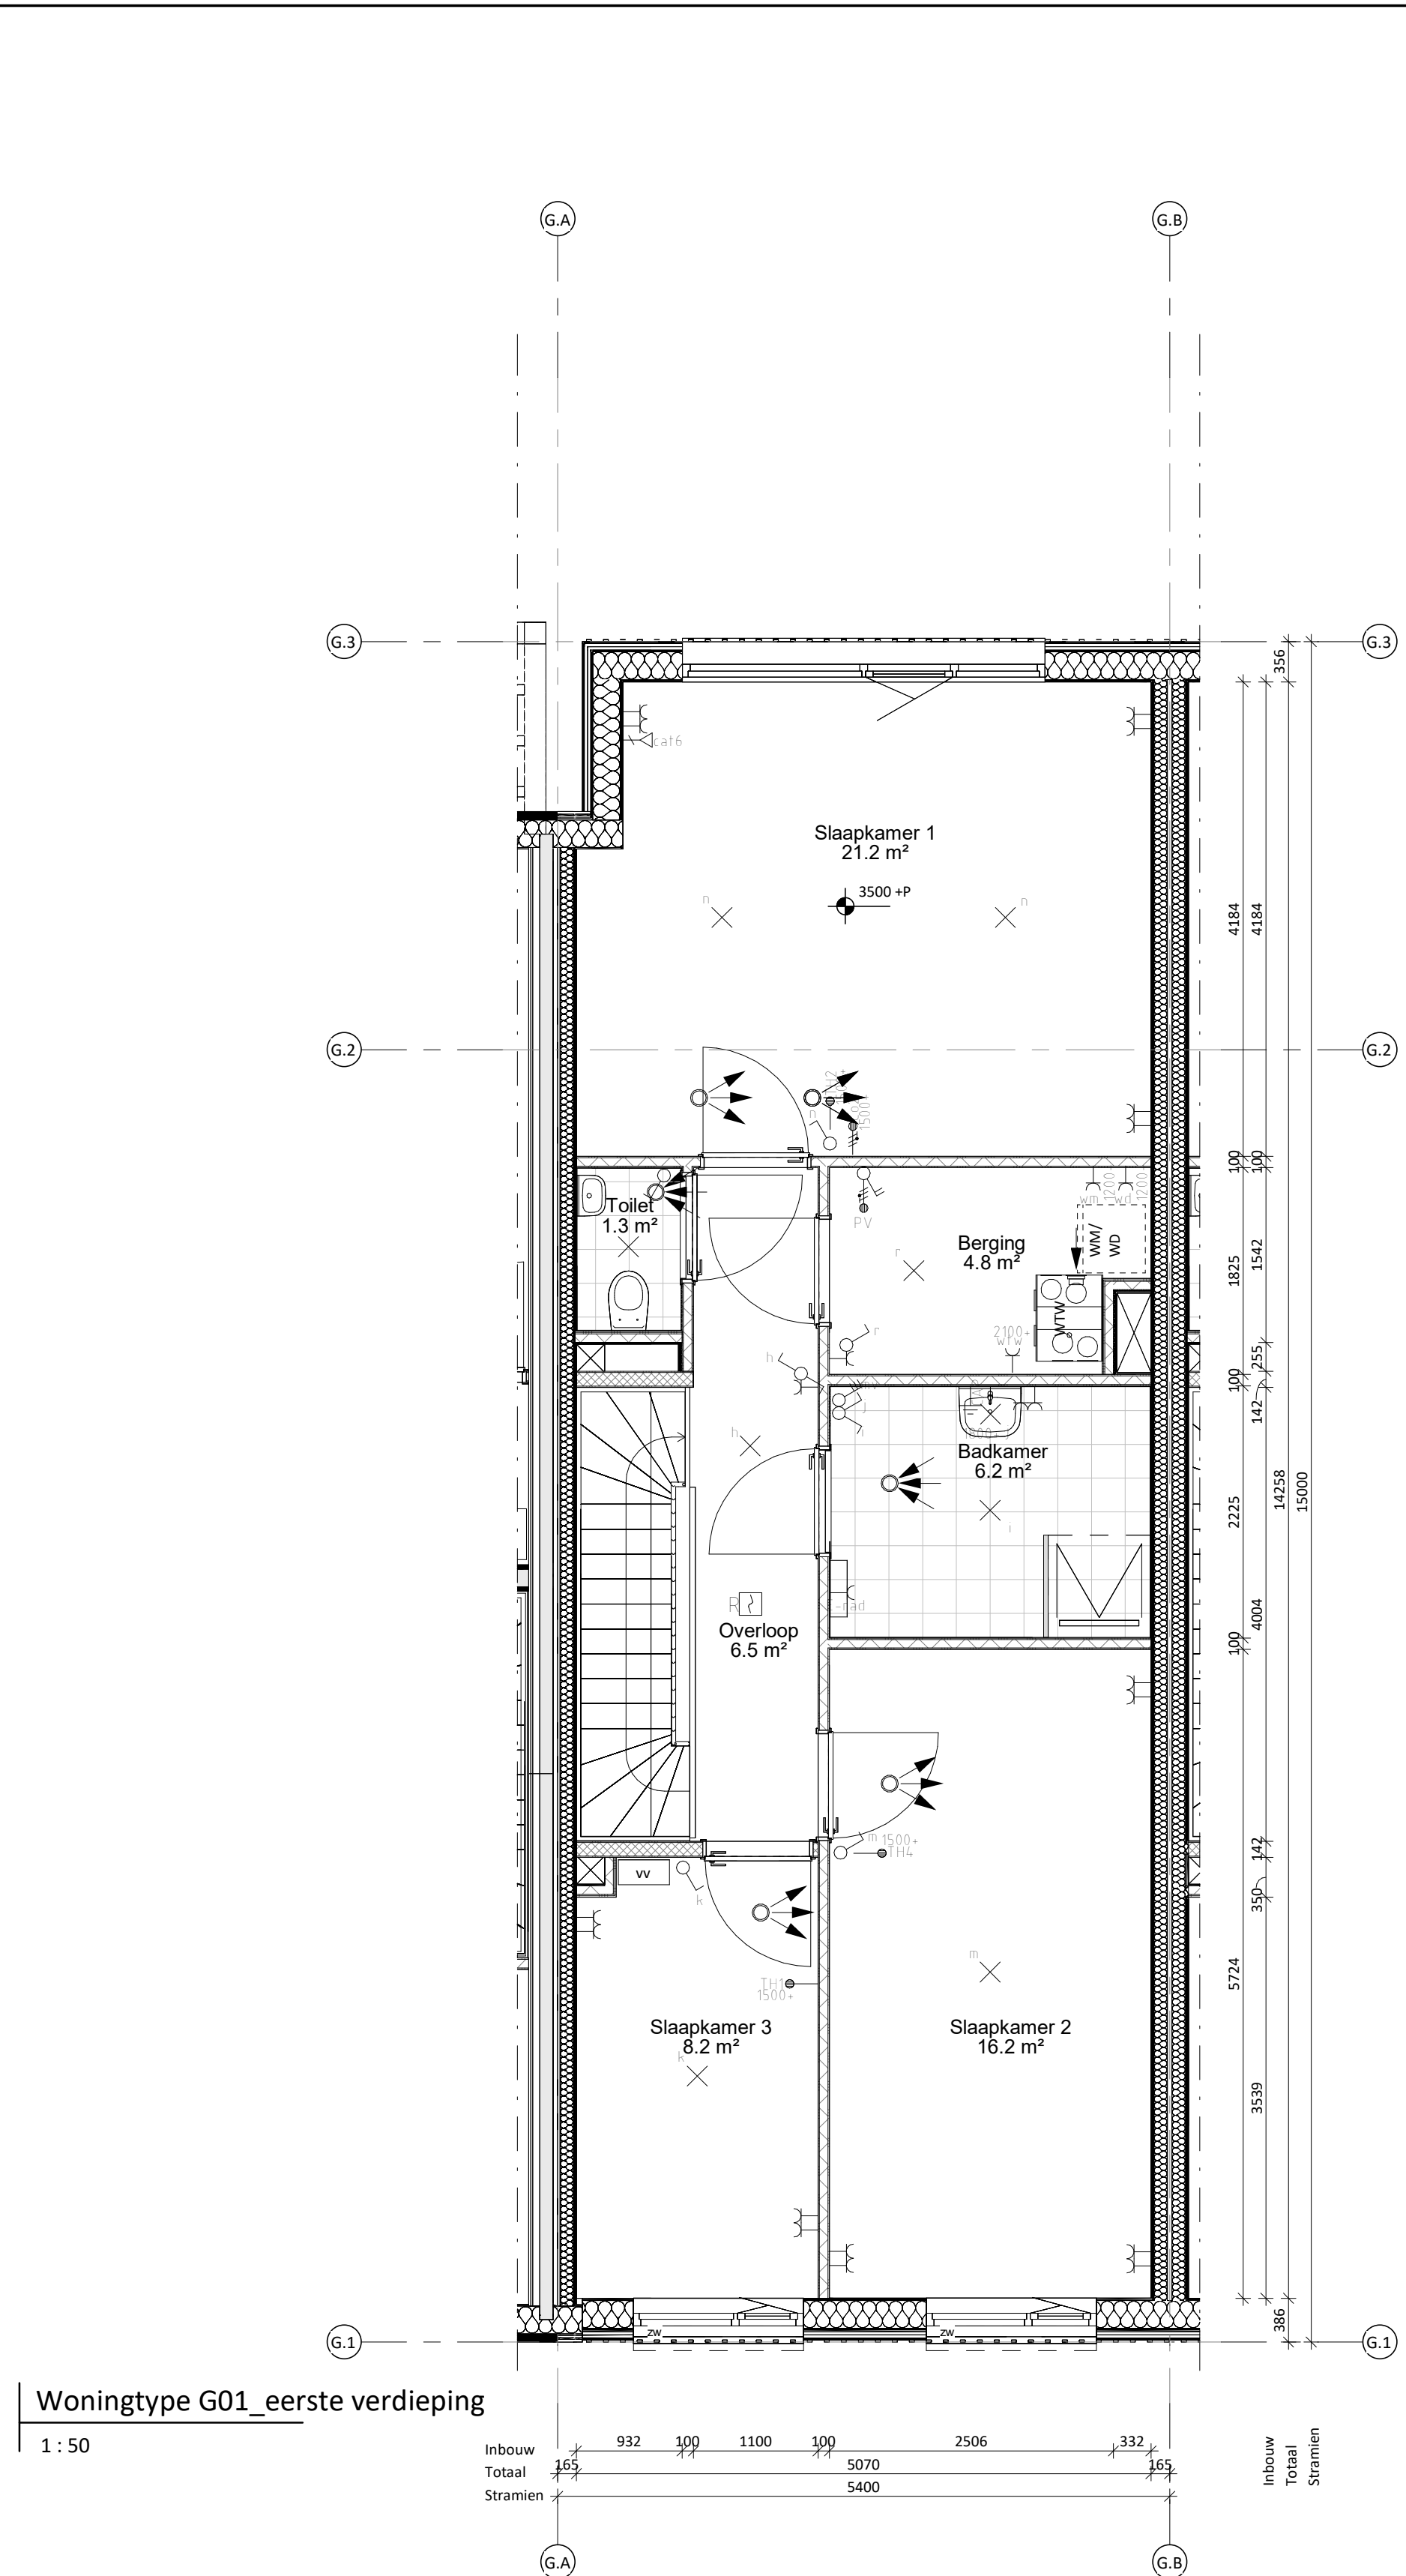

Woningtype G01_eerste verdieping
1 : 50

Inbouw
Totaal
Stralmen


932 100 1100 100 5070 2506 332 165

5400

Inbouw
Totaal
Stralmen

932 100 1100 100 5070 2506 332 165

5400

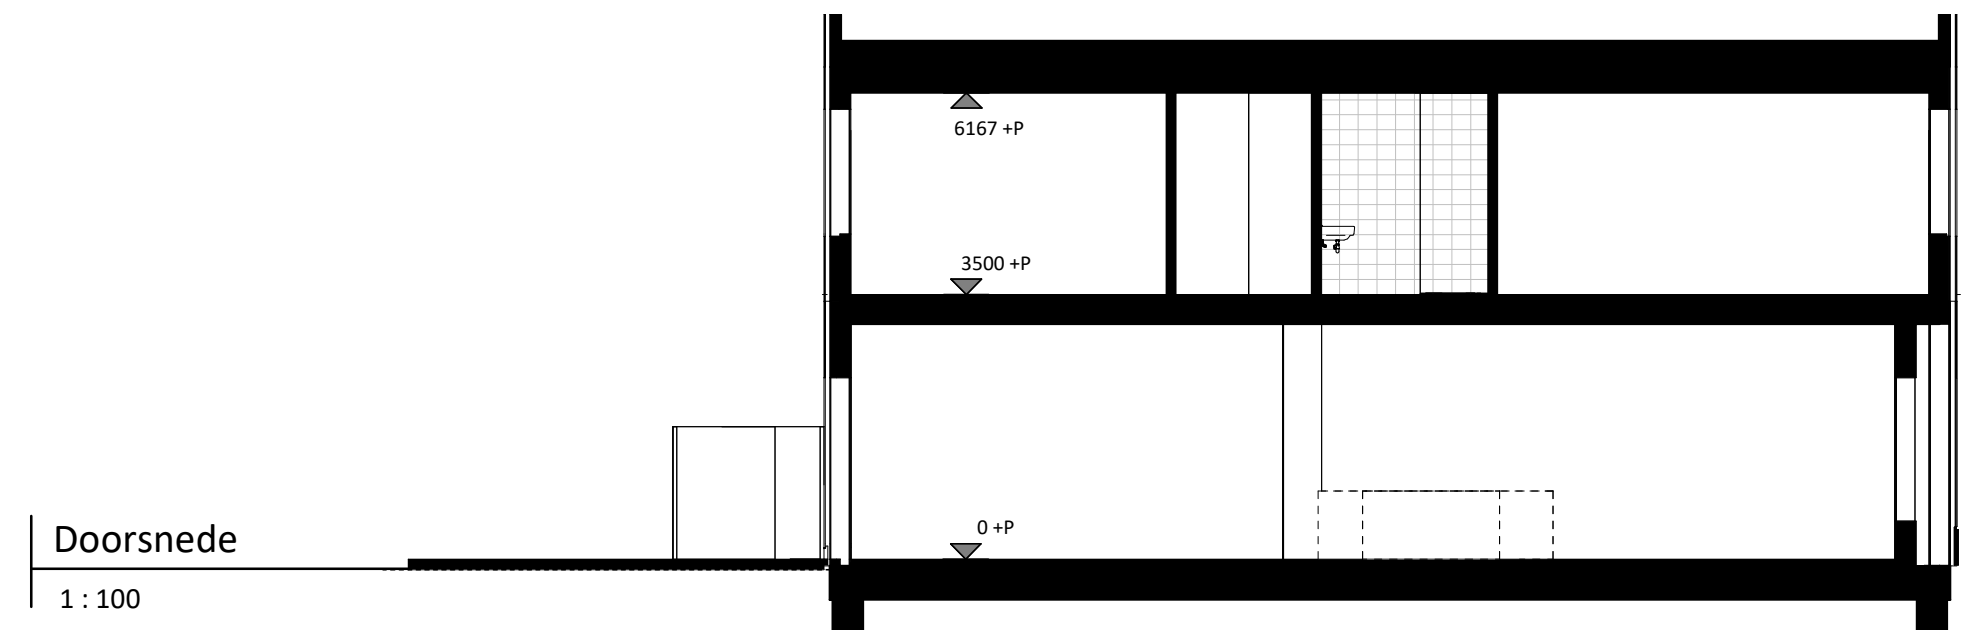

Doorsnede
1 : 100

RENVOOI BOUWKUNDIG	
	tussenwand meterkasten 50
	metalstud (12.5+ 75+ 12.5)
	metalstud (2x12.5+ 75)
	metalstud (3x12.5+ 75)
	metalstud (205)
	HSB (11+ 120+ 11)
	HSB (15+ 120+ 15)
	CLT wand 120/160
	HSB woningscheidende wand (330)
	gevel opbouw
	wandafwerking tegels (198x 248x 6.8)
	erfafscheiding
	regenton
	tegelwerk
	verlaagd plafond h=2415
	bestrating
	entree woning
	peilhoogte bk. dekplaat
	fontein
	wastafel
	toiletpot hangend
	douchehoek
	opstelplaats wasmachine / wasdroger
	kruipruimte
	vloerverwarming verdeler
	radiator
	schacht
	zonwering

RENVOOI INSTALLATEUR	
	Schakelaar - enkelpolig
	Schakelaar - serie
	Schakelaar - wissel
	Schakelaar - wissel/wissel
	Kruisschakelaar
	Combinatie - schakelaar met wandcontactdoos
	Wandcontactdoos - enkel met randaarde
	Wandcontactdoos - enkel met randaarde spatwater
	Wandcontactdoos - dubbel met randaarde
	Wandcontactdoos - dubbel met randaarde
	Perilex wandcontactdoos
	Aansluitpunt - bedraad
	Aansluitpunt - loos
	Data-aansluiting
	Meterkast
	Armatuur wandmontage
	Lichtpunt wandmontage
	Lichtpunt plafond
	Beldrukker
	Videofoon/intercom
	Aarde aansluitpunt
	Optische rookmelder
	Toevoer ventiel
	Afvoer ventiel
	Toevoer rooster
	Afvoer rooster
	WTW unit
	MK Meterkast
	TH Thermostaat
	wk Woonkamer
	CM Combimagnetron
	AFZ Afzuigkap
	KT Kooktoestel
	KK Koelkast
	WM Wasmachine
	WD Wasdroger
	MV Mechanische ventilatie
	WTW Warmte terugwin installatie
	+ss Met schemerschakelaar

