



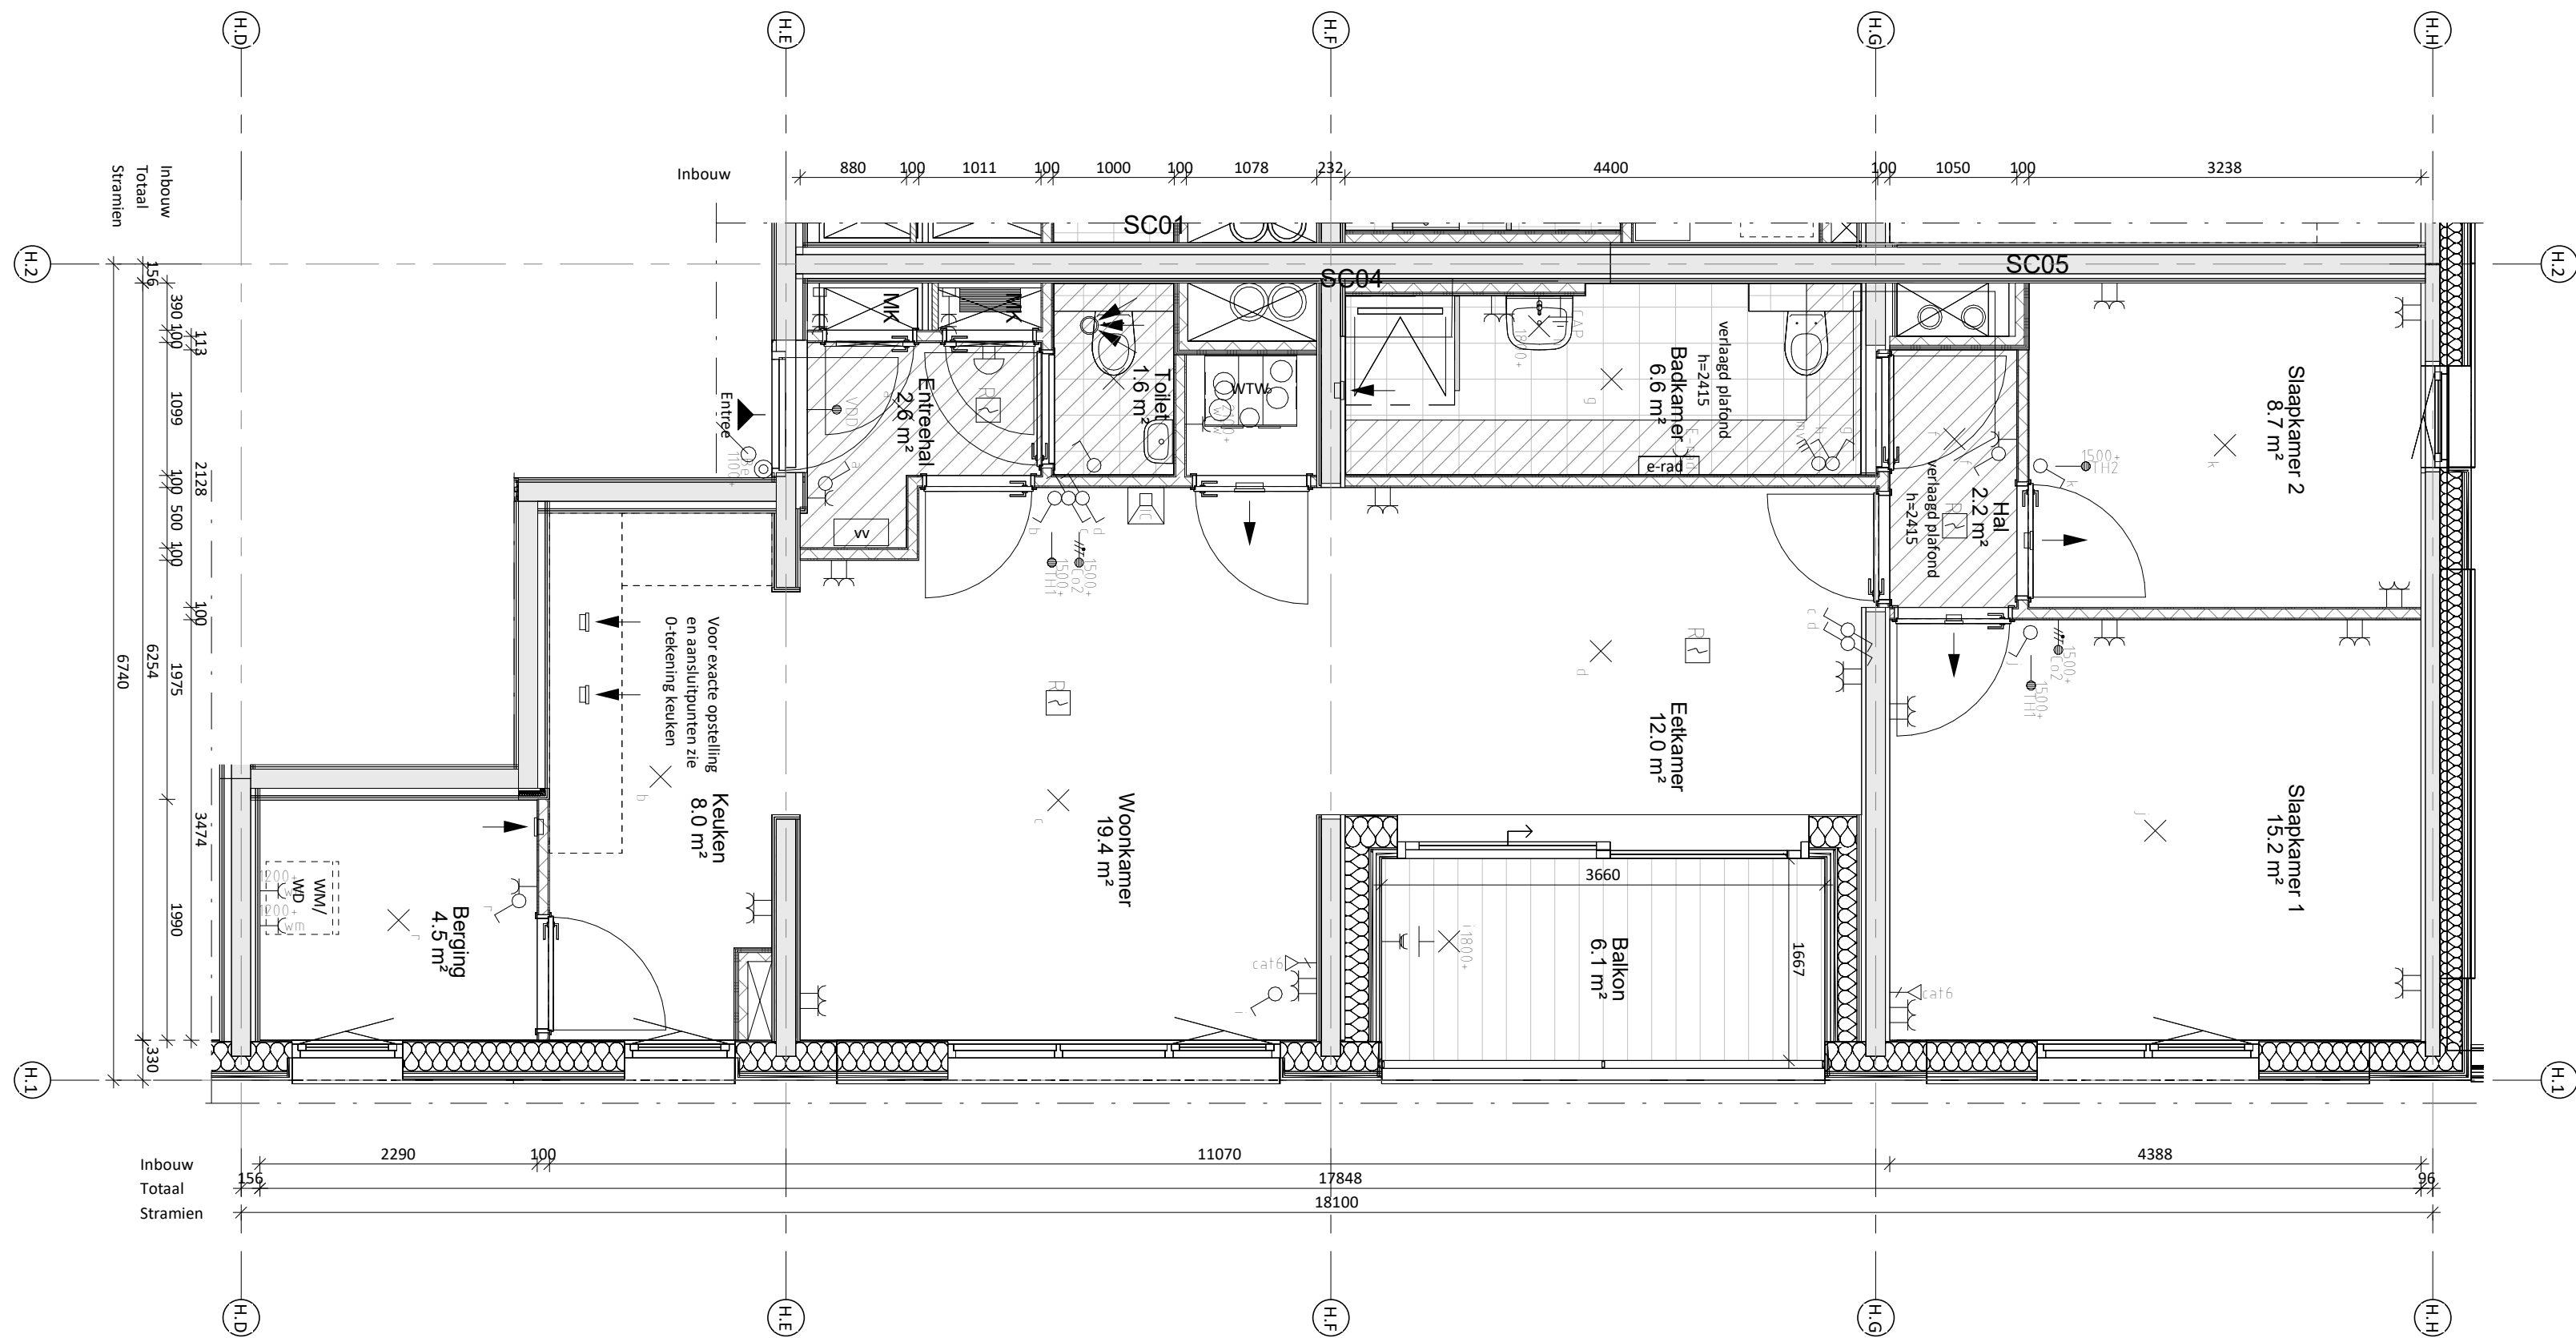

Woningtype H24
1 : 50

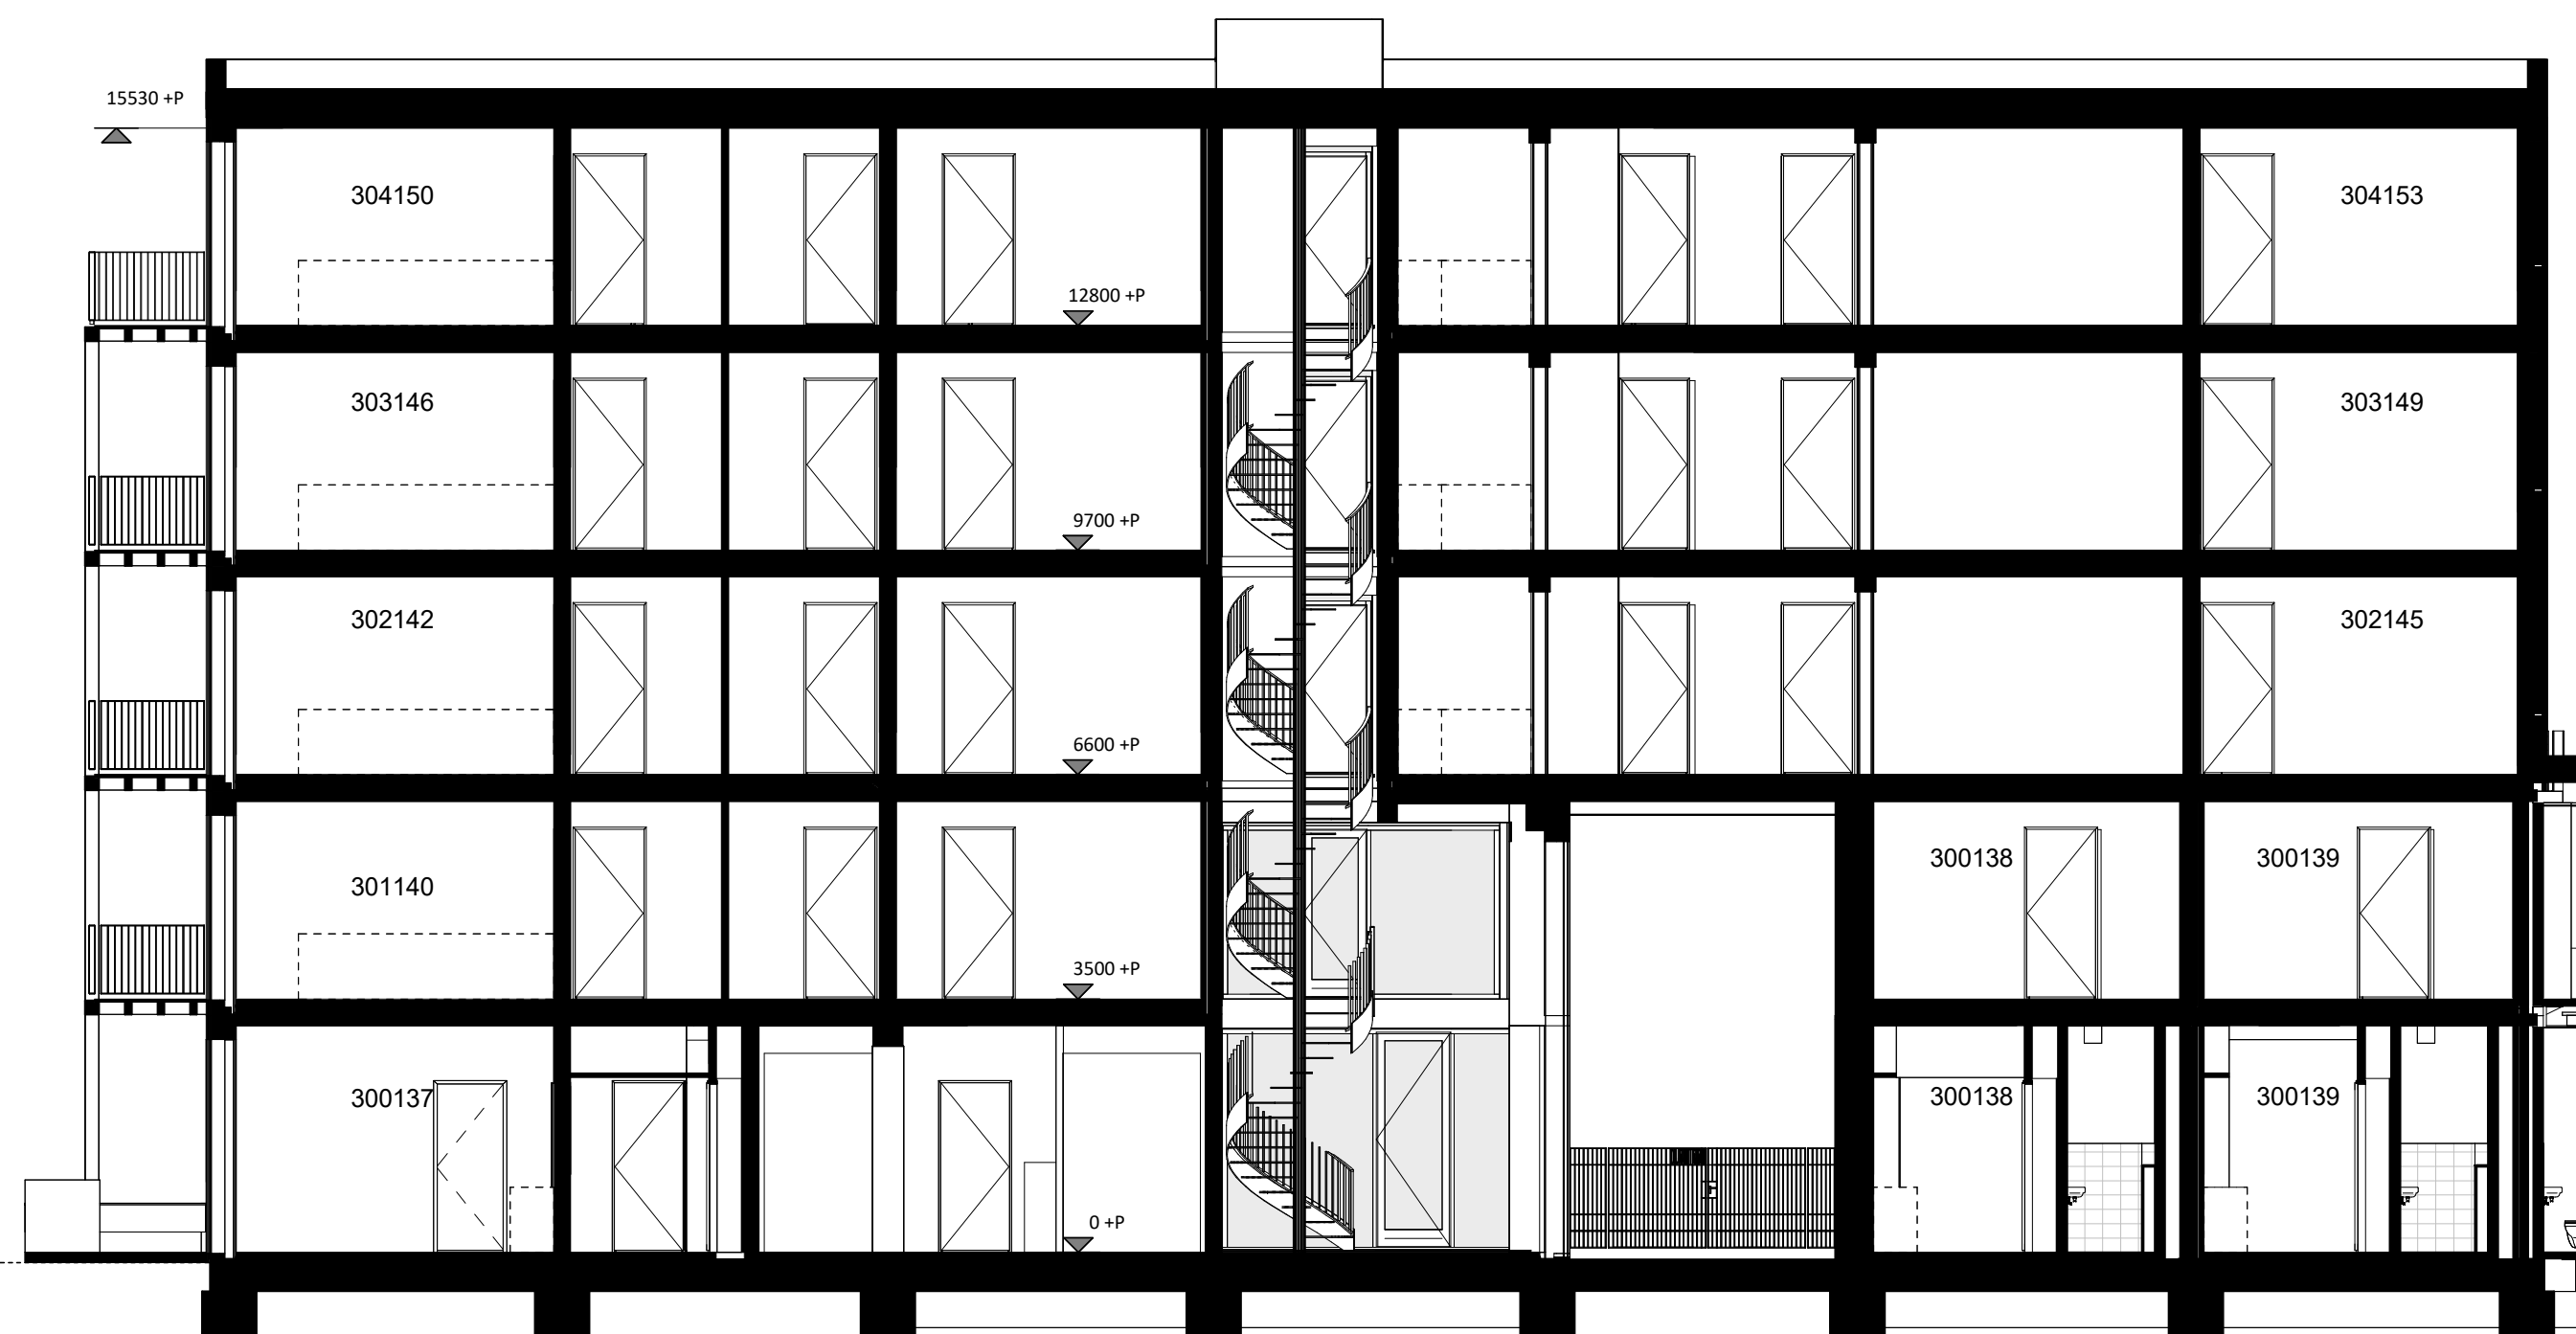

Doorsnede
1 : 100

tussenwand meterkasten 50

metalstud (12.5+ 75+ 12.5)

metalstud (2x12.5+ 75)

metalstud (3x12.5+ 75)

metalstud (205)

HSB (11+ 120+ 11)

HSB (15+ 120+ 15)

CLT wand 120/160

HSB woningscheidende wand (330)

gevel opbouw

wandafwerking tegels (198x 248x 6.8)

erfafscheiding

tegelwerk

verlaagd plafond h=2415

bestrating

entree woning

peilhoogte bk. dekvlies

fontein

wastafel

toiletpot hangend

douchehoek

opstelplaats wasmachine / wasdroger

kruipluik

vloerverwarming verdeler

radiator

schacht

Schakelaar - enkelpolig

Schakelaar - serie

Schakelaar - wissel

Schakelaar - wissel/wissel

Kruisschakelaar

Combinatie - schakelaar met wandcontactdoos

Wandcontactdoos - enkel met randaarde

Wandcontactdoos - enkel met randaarde spatwater

Wandcontactdoos - dubbel met randaarde

Wandcontactdoos - dubbel met randaarde

Perilex wandcontactdoos

Aansluitpunt - bedraad

Aansluitpunt - loos

Data-aansluiting

Meterkast

Armatuur wandmontage

Lichtpunt wandmontage

Lichtpunt plafond

Beldrukker

Videofoon/intercom

Aarde aansluitpunt

Optische rookmelder

Meterkast

Thermostaat

Woonkamer

Combimagnetron

Afzuigkap

Kooktoestel

Koelkast

Wasmachine

Wasdroger

Mechanische ventilatie

Warmte terugwin installatie

Met schemerschakelaar

Toevoer ventiel

Afvoer ventiel

Toevoer rooster

Afvoer rooster

WTW unit

