



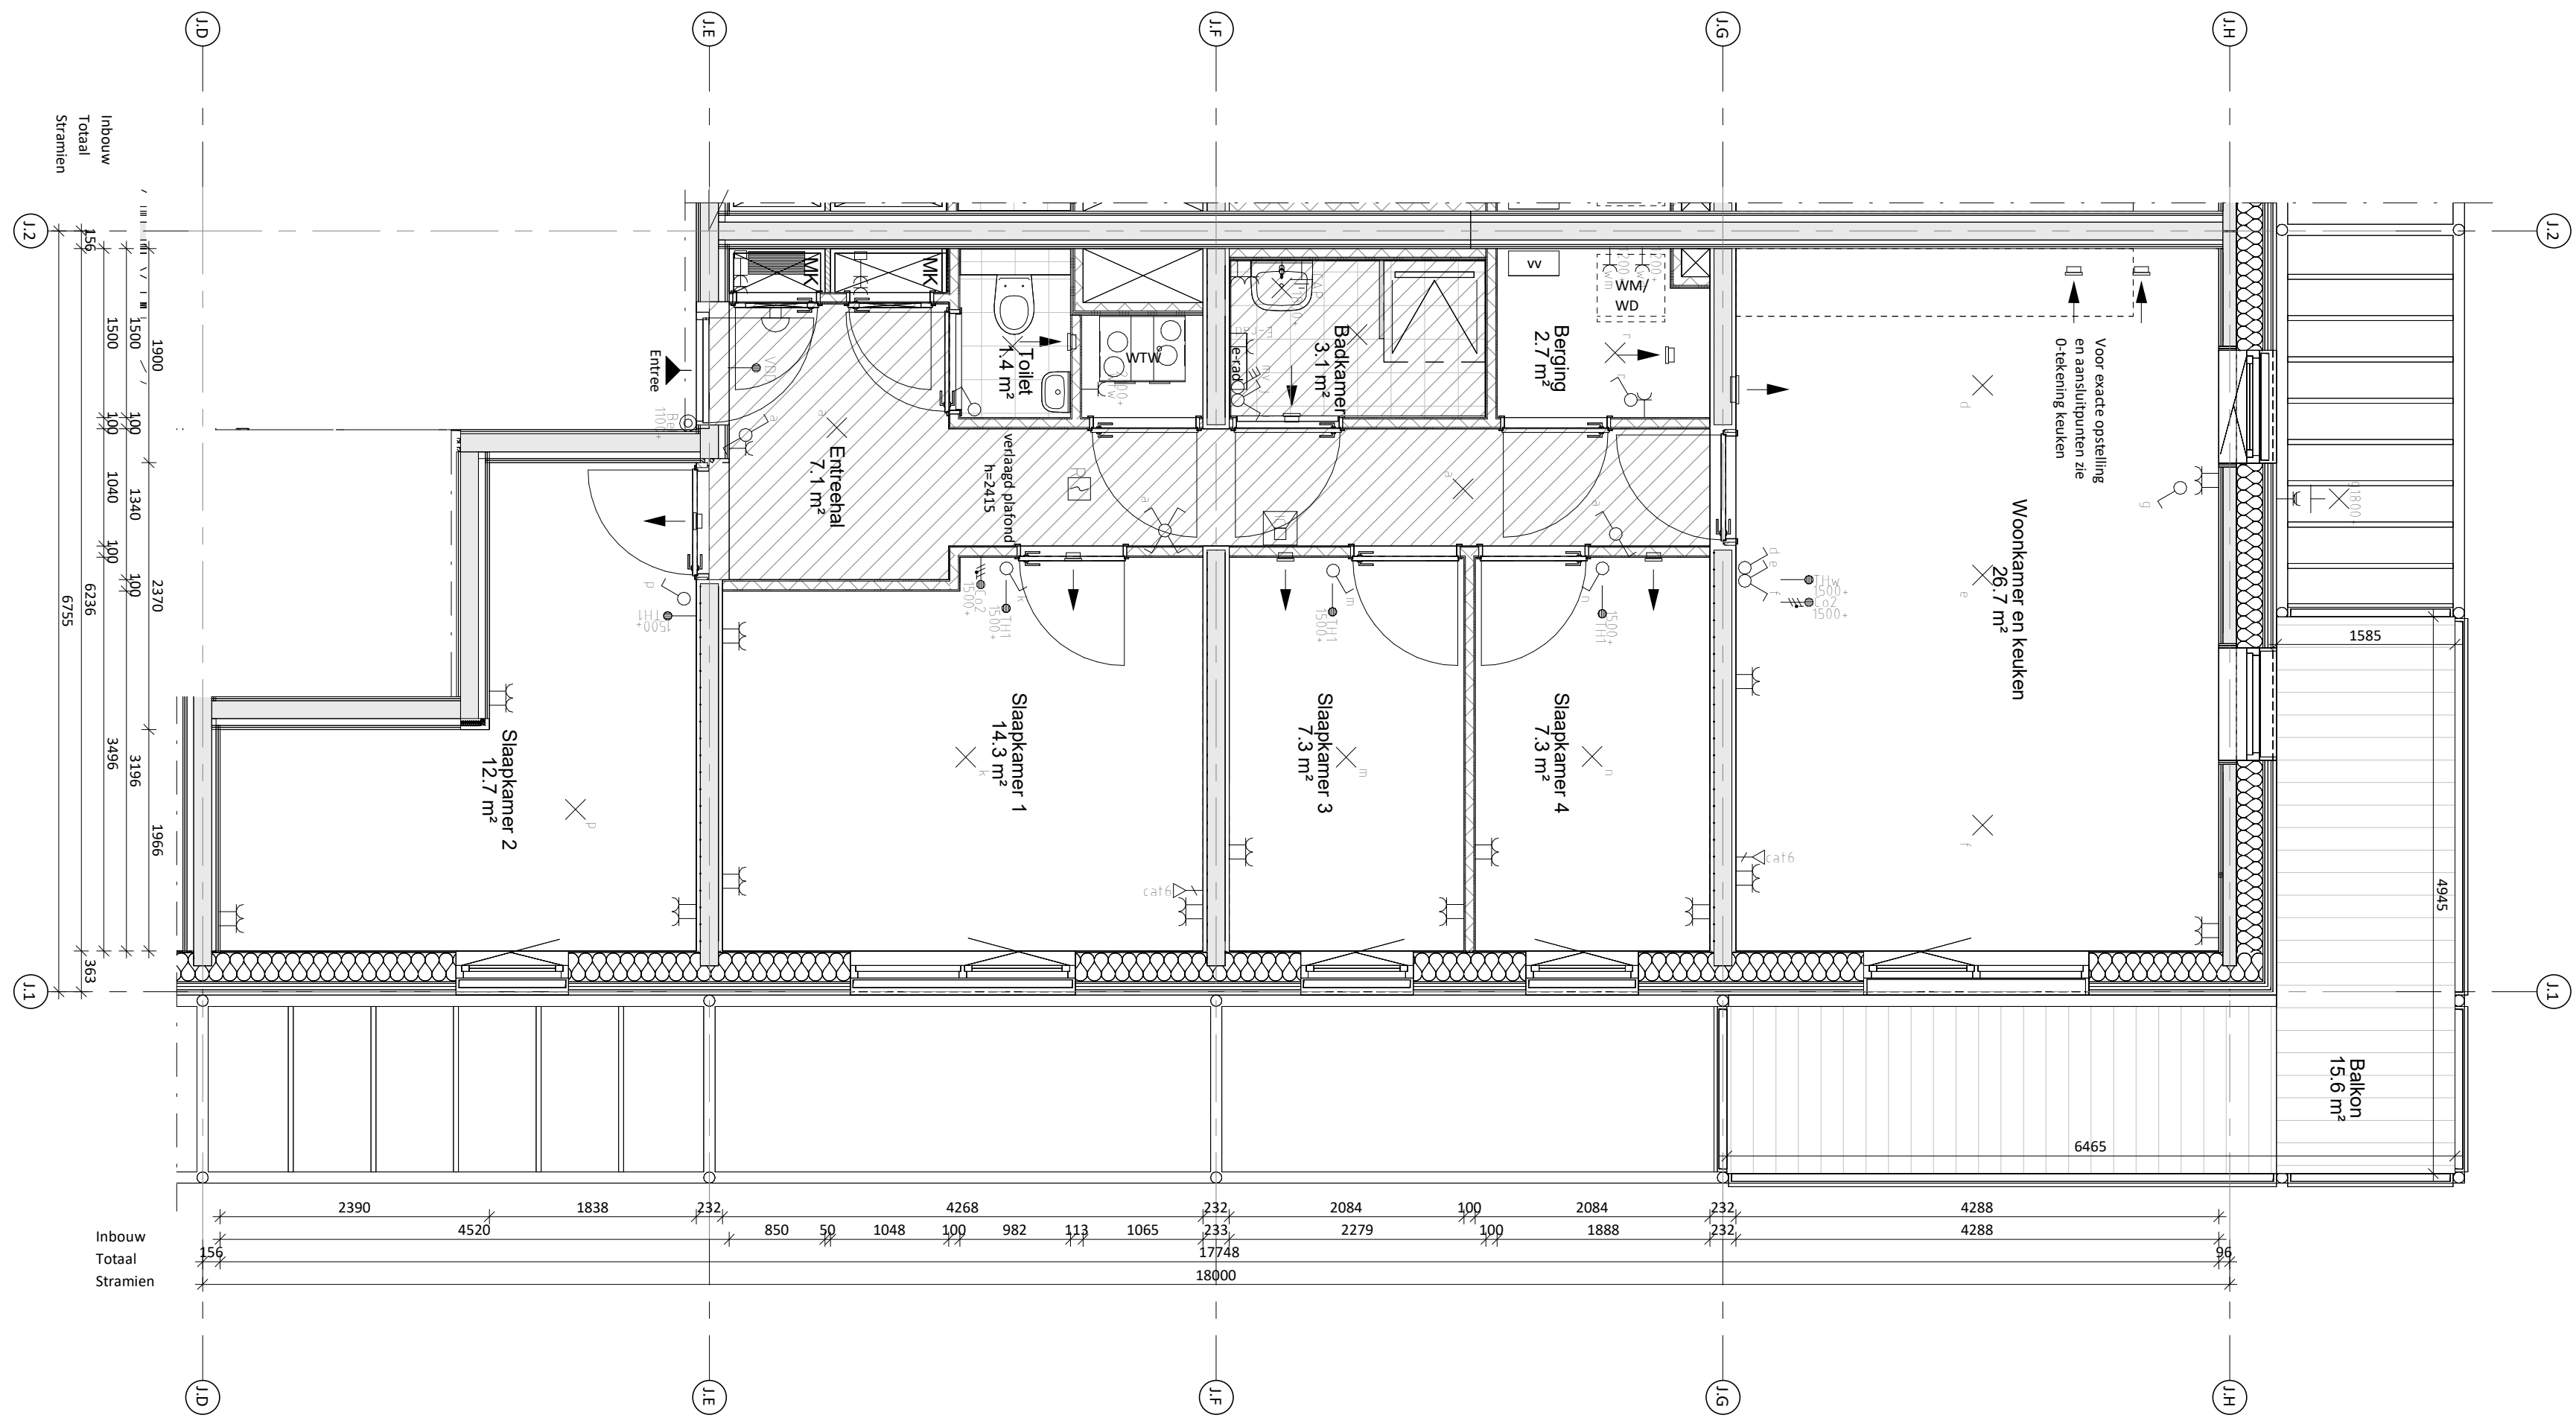

Woningtype J34
1 : 50

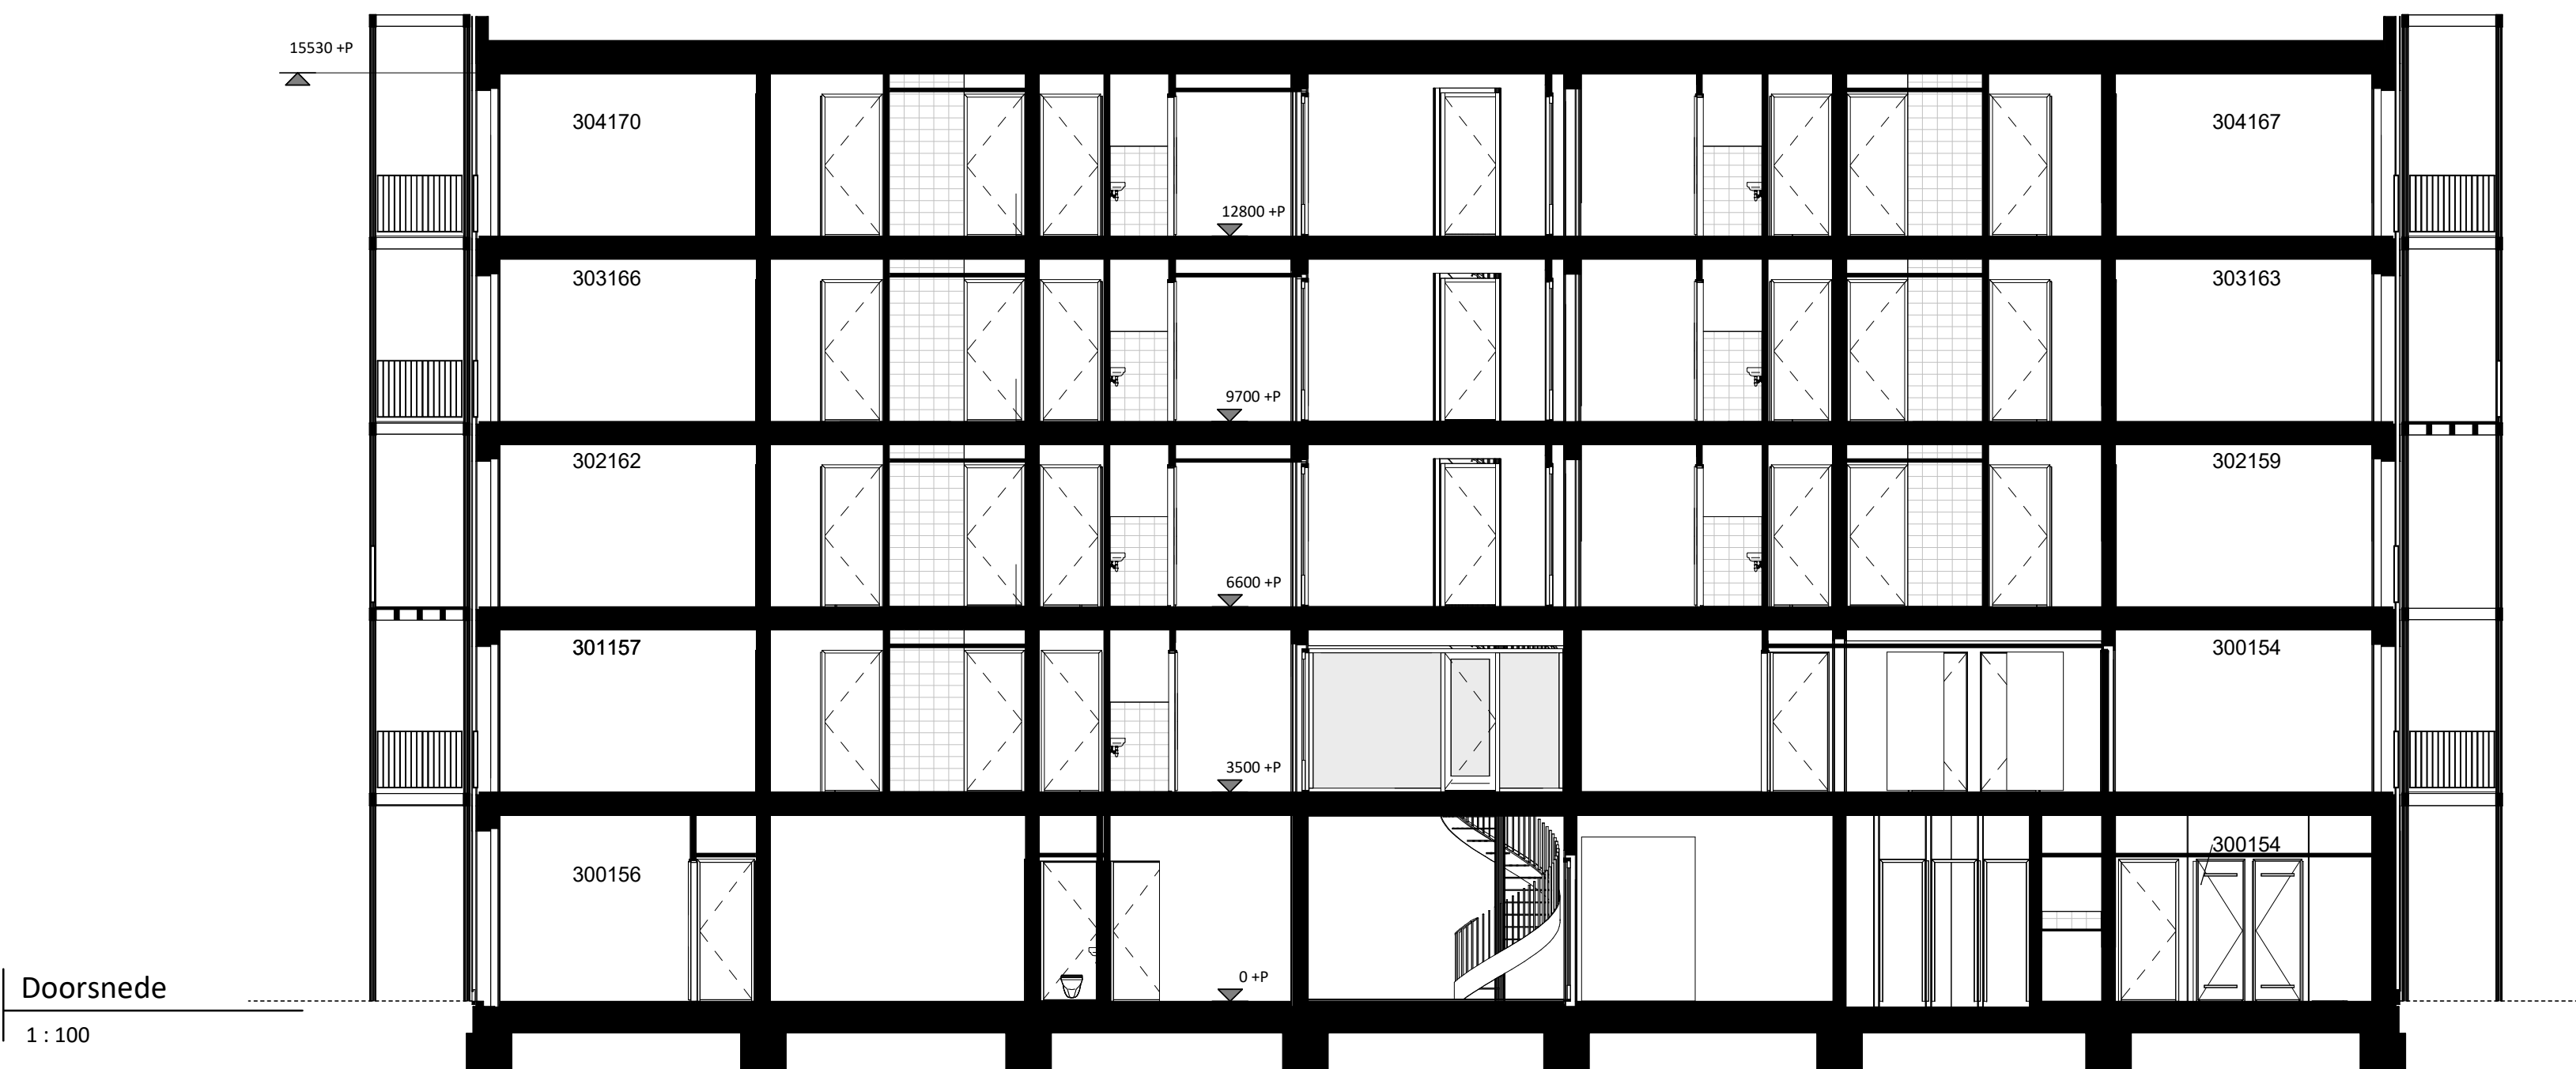

Doorsnede
1 : 100

RENVOOI BOUWKUNDIG

- tussenwand meterkasten 50
- metalstud (12.5+ 75+ 12.5)
- metalstud (2x12.5+ 75)
- metalstud (3x12.5+ 75)
- metalstud (205)
- HSB (11+ 120+ 11)
- HSB (15+ 120+ 15)
- CLT wand 120/160
- HSB woningscheidende wand (330)
- gevel opbouw
- wandafwerking tegels (198x 248x 6.8)
- erfafscheiding

- tegelwerk
- verlaagd plafond h=2415
- bestrating
- entree woning
- peilhoogte bk. dekvloer
- fontein
- wastafel
- toiletspot hangend
- douchehoek
- opstelplaats wasmachine / wasdroger
- kruipluik
- vloerverwarming verdeler
- radiator
- schacht

RENVOOI INSTALLATEUR

- Schakelaar - enkelpolig
- Schakelaar - serie
- Schakelaar - wissel
- Schakelaar - wissel/wissel
- Kruisschakelaar
- Combinatie - schakelaar met wandcontactdoos
- Wandcontactdoos - enkel met randaarde
- Wandcontactdoos - enkel met randaarde spatwater
- Wandcontactdoos - dubbel met randaarde
- Wandcontactdoos - dubbel met randaarde
- Perilex wandcontactdoos
- Aansluitpunt - bedraad
- Aansluitpunt - loos
- Data-aansluiting
- Meterkast
- Armatuur wandmontage
- Lichtpunt wandmontage
- Lichtpunt plafond
- Beldrukker
- Videofoon/intercom
- Aarde aansluitpunt
- Optische rookmelder
- MK Meterkast
- TH Thermostaat
- wk Woonkamer
- CM Combimagnetron
- AFZ Afzuigkap
- KT Kooktoestel
- KK Koelkast
- WM Wasmachine
- WD Wasdroger
- MV Mechanische ventilatie
- WTW Warmte terugwin installatie
- +ss Met schemerschakelaar

- Toevoer ventiel
- Afvoer ventiel
- Toevoer rooster
- Afvoer rooster
- WTW unit

