
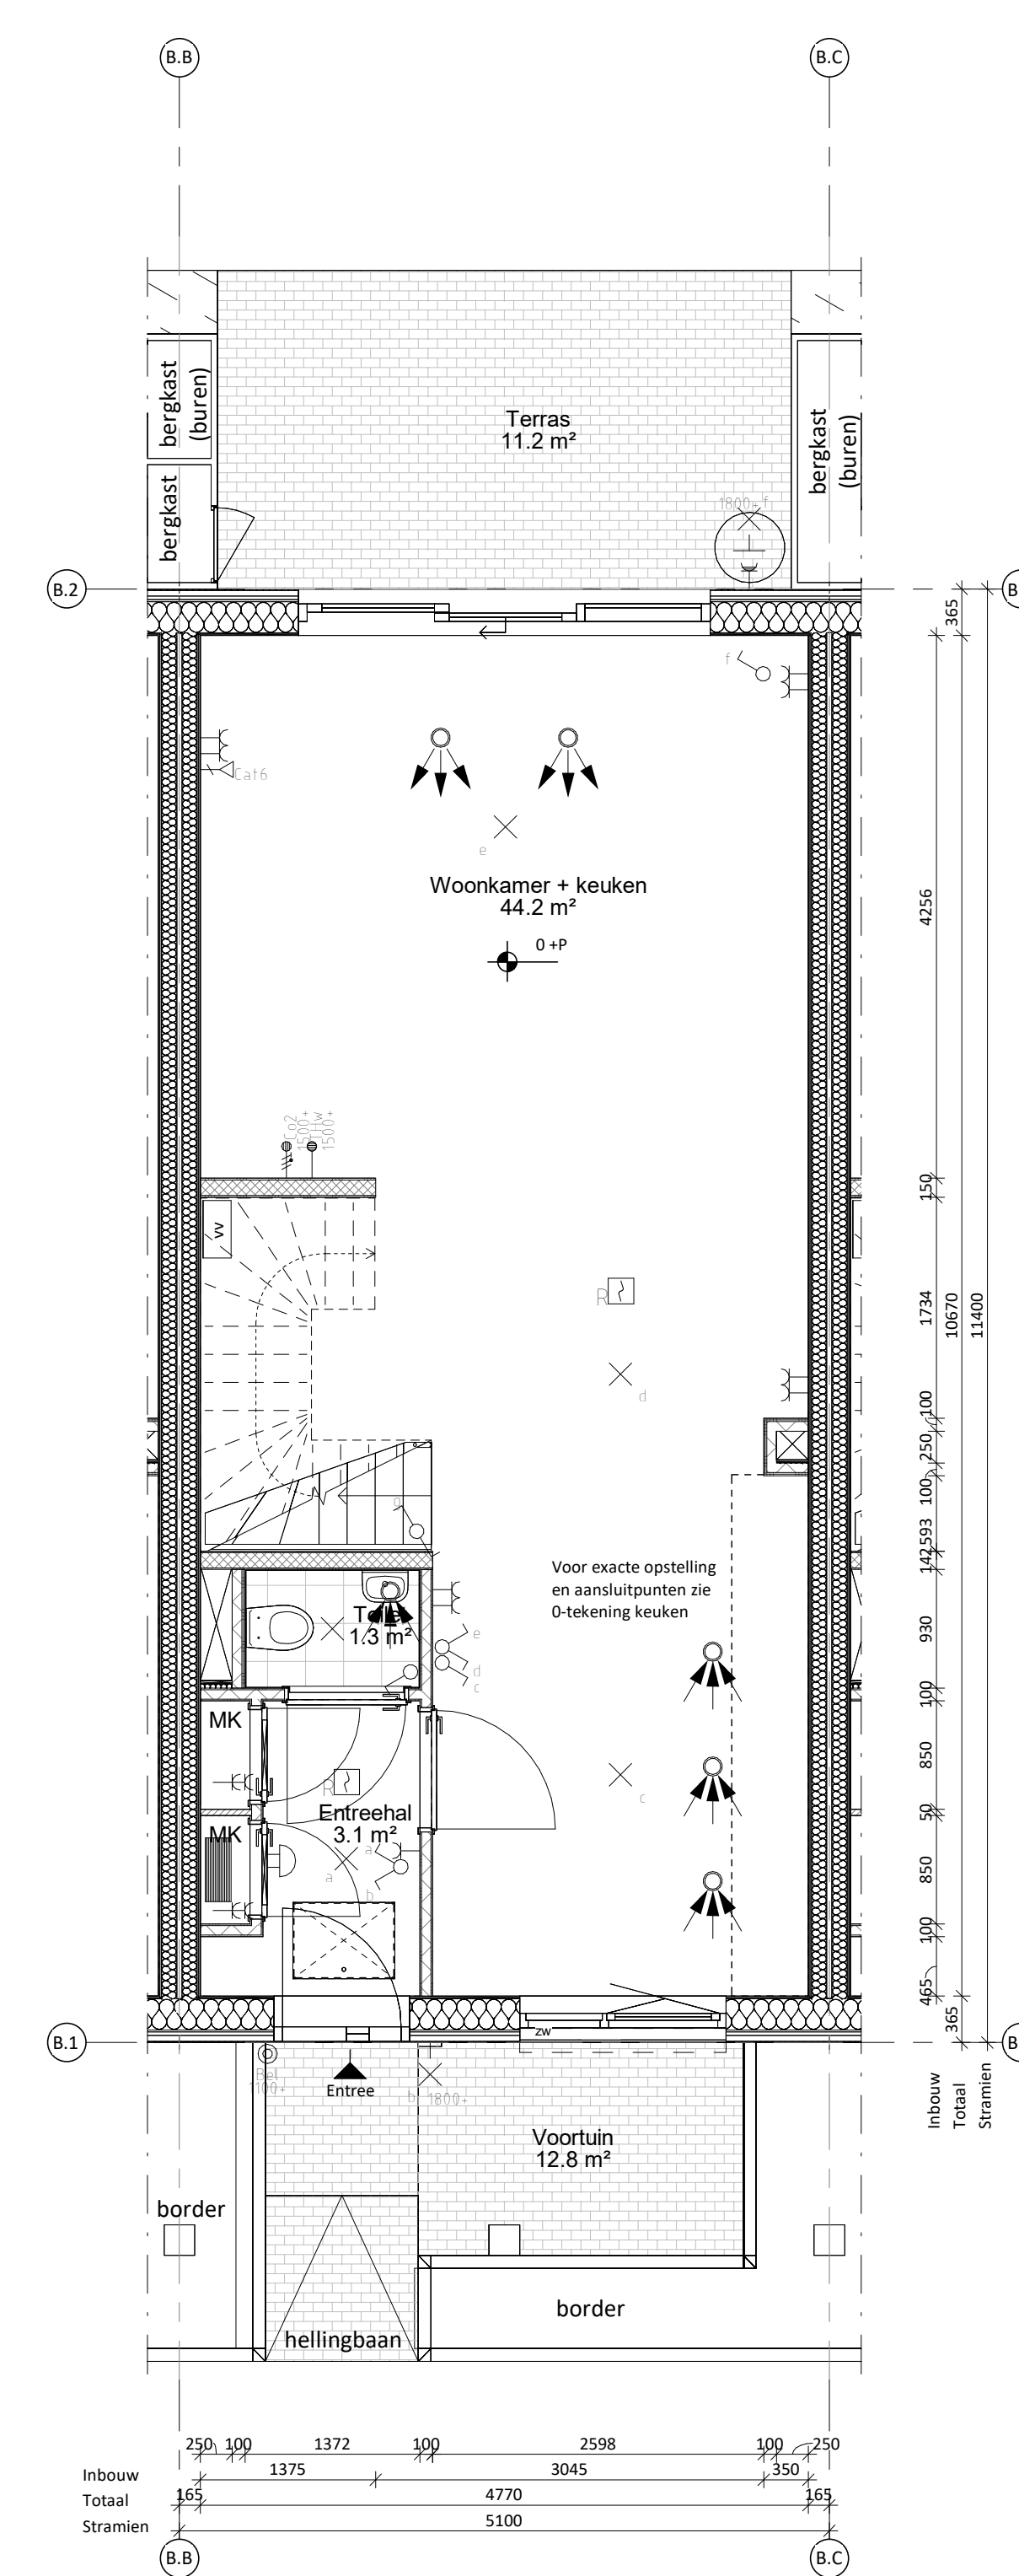


RENVOOI BOUWKUNDIG


	tussenwand meterkasten 50		tegelwerk
	metalstud (12.5+ 75+ 12.5)		verlaagd plafond h=2415
	metalstud (2x12.5+ 75)		bestrating
	metalstud (3x12.5+ 75)		entree woning
	metalstud (205)		peilhoogte bk. dekplaat
	HSB (11+ 120+ 11)		fontein
	HSB (15+ 120+ 15)		wastafel
	CLT wand 120/160		toiletpot hangend
	HSB woningscheidende wand (330)		douchehoek
	gevel opbouw		opstelplaats wasmachine / wasdroger
	wandafwerking tegels (198x 248x 6.8)		kruipruimte
	erfafscheiding		vloerverwarming verdeiler
	regenton		radiator
			schacht
			zonwering

RENVOOI INSTALLATEUR


	Schakelaar - enkelpolig		Meterkast
	Schakelaar - serie		Thermostaat
	Schakelaar - wissel		Woonkamer
	Schakelaar - wissel/wissel		Combimagnetron
	Kruisschakelaar		Afzuigkap
	Combinatie - schakelaar met wandcontactdoos		Kooktoestel
	Wandcontactdoos - enkel met randaarde		Koelkast
	Wandcontactdoos - enkel met randaarde spatwater		Wasmachine
	Wandcontactdoos - dubbel met randaarde		Wasdroger
	Wandcontactdoos - dubbel met randaarde		Mechanische ventilatie
	Perilex wandcontactdoos		Warmte terugwin installatie
	Aansluitpunt - bedraad		Met schemerschakelaar
	Aansluitpunt - loos		
	Data-aansluiting		
	Meterkast		
	Armatuur wandmontage		
	Lichtpunt wandmontage		
	Lichtpunt plafond		
	Beldrukker		
	Videofoon/intercom		
	Aarde aansluitpunt		
	Optische rookmelder		
	Toevoer ventiel		
	Afvoer ventiel		
	Toevoer rooster		
	Afvoer rooster		
	WTW unit		

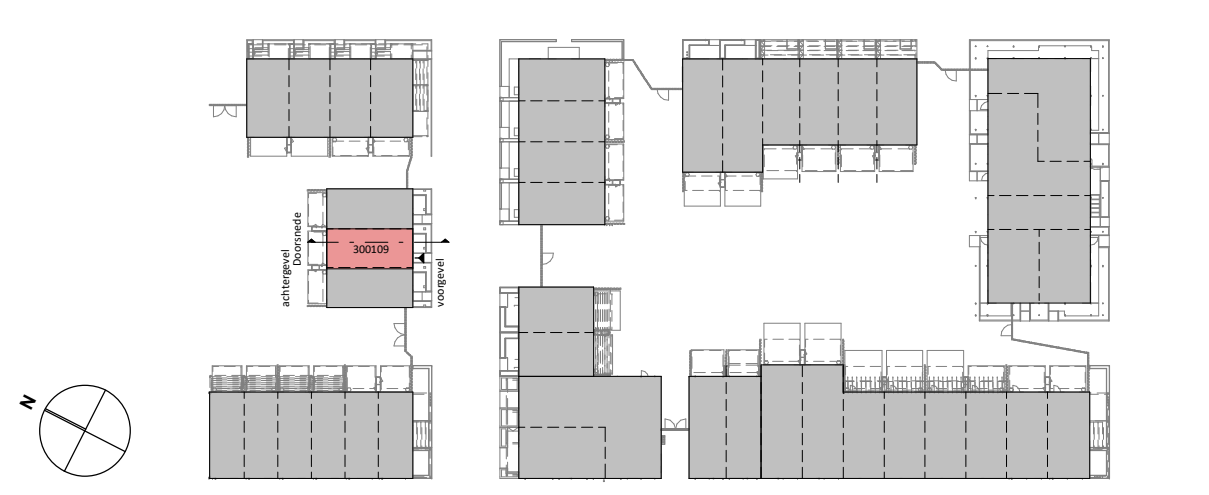


Woningtype B02_begane grond
1 : 50

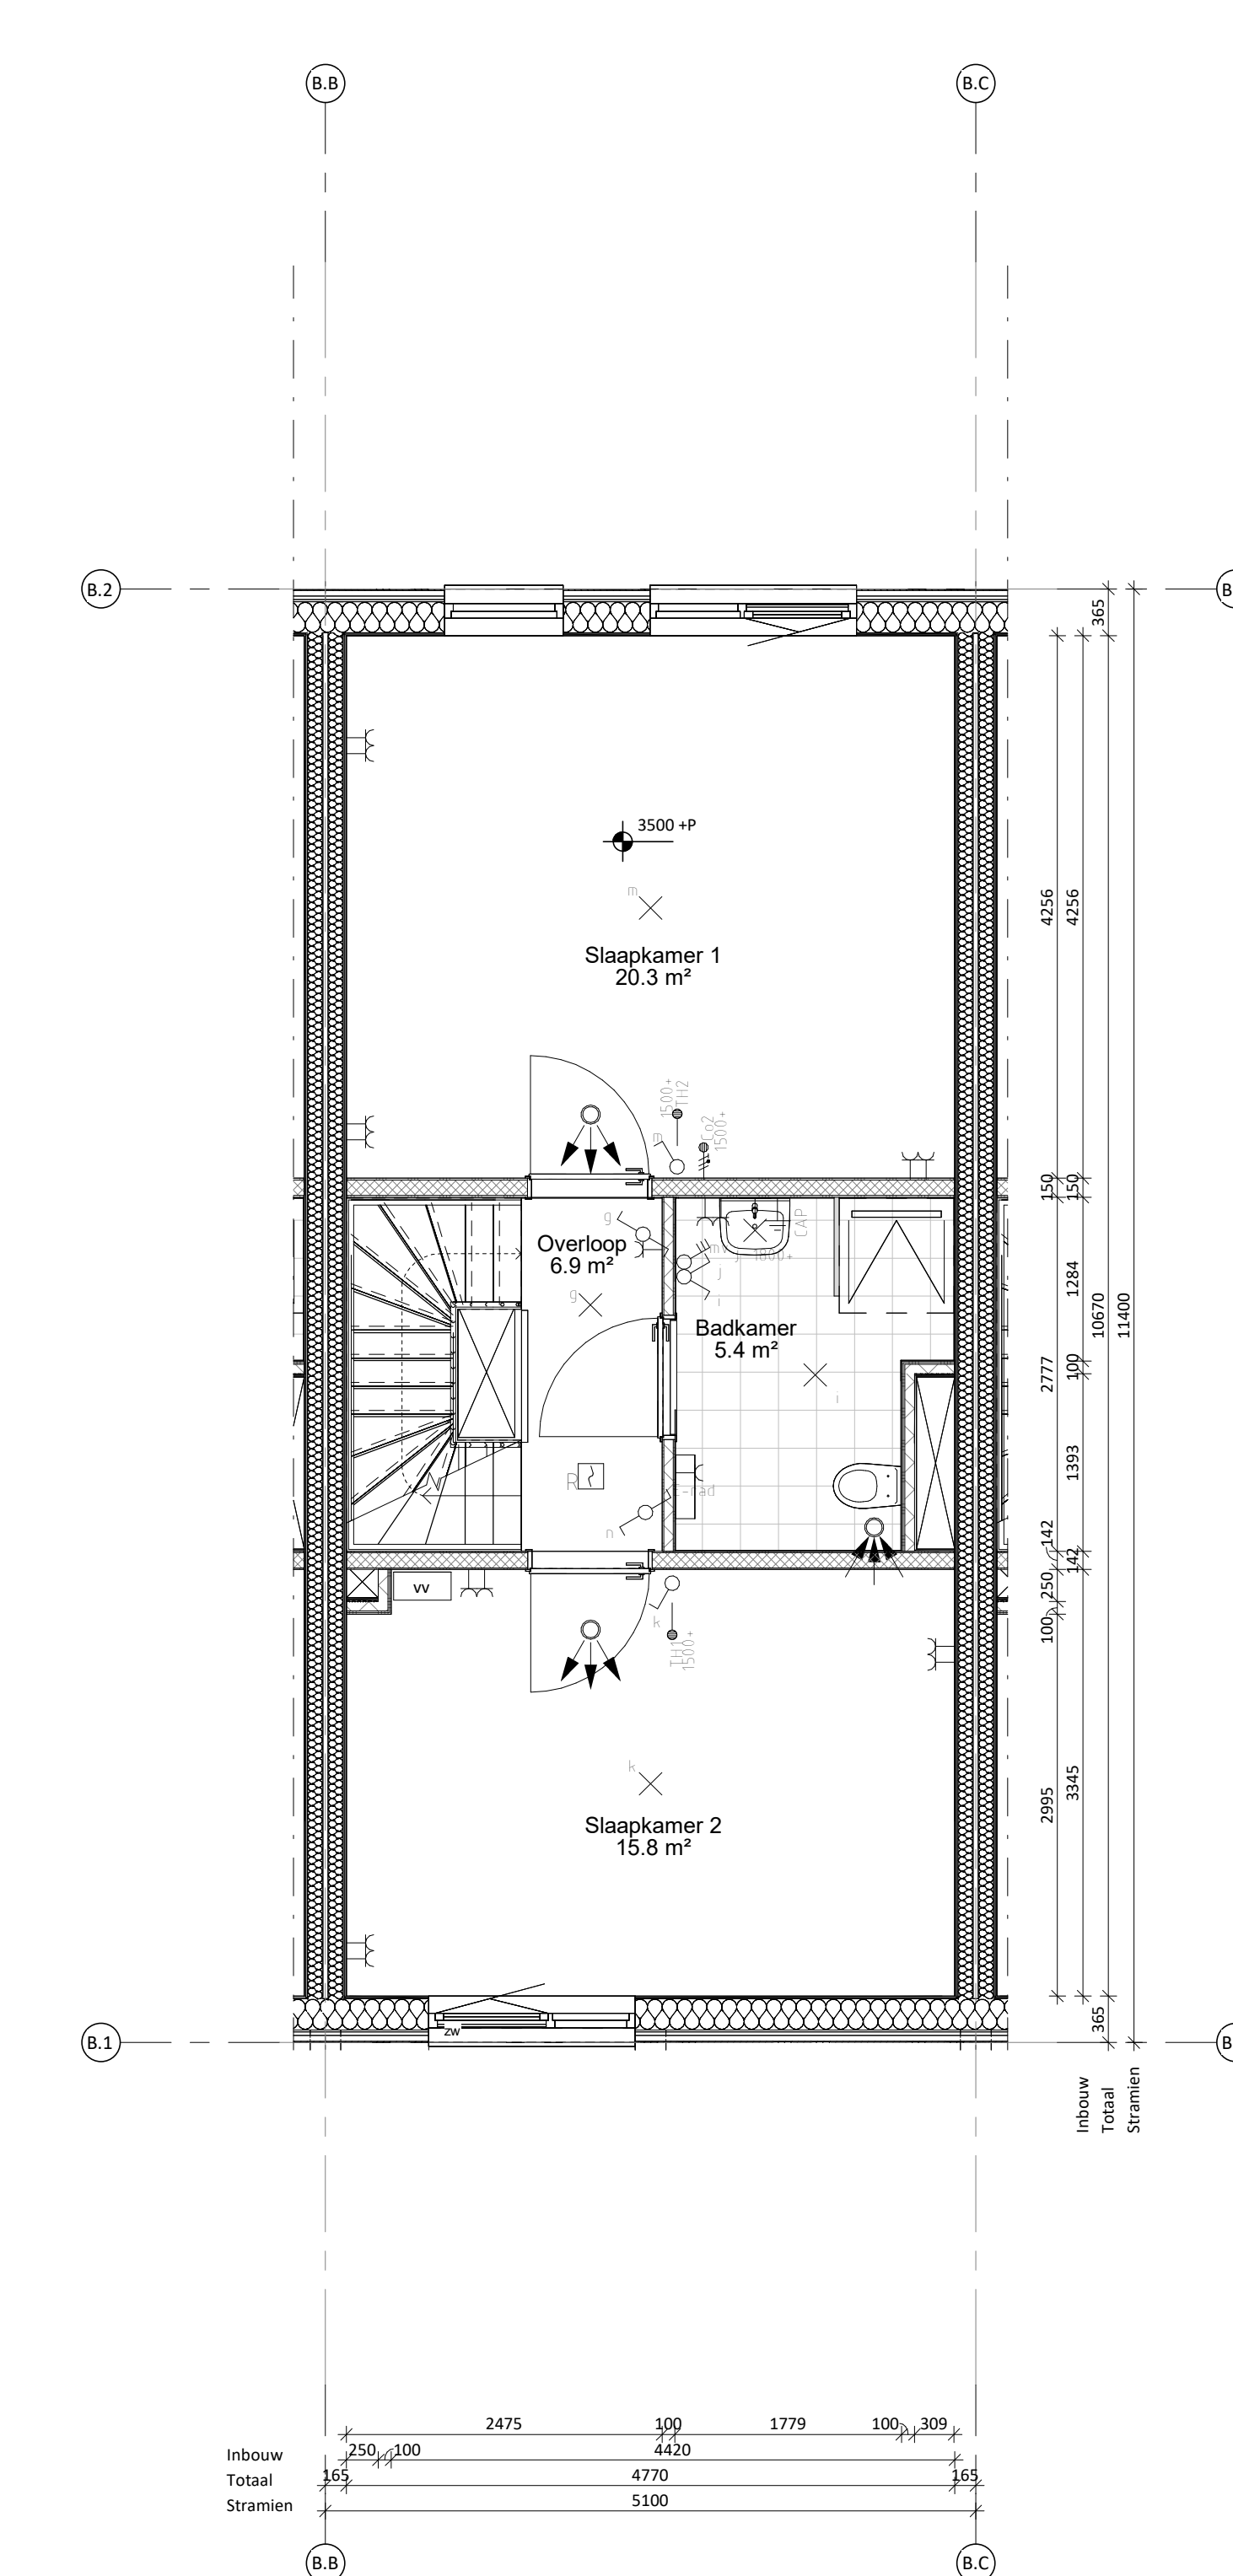

Woningtype B02_eerste verdieping
1 : 50

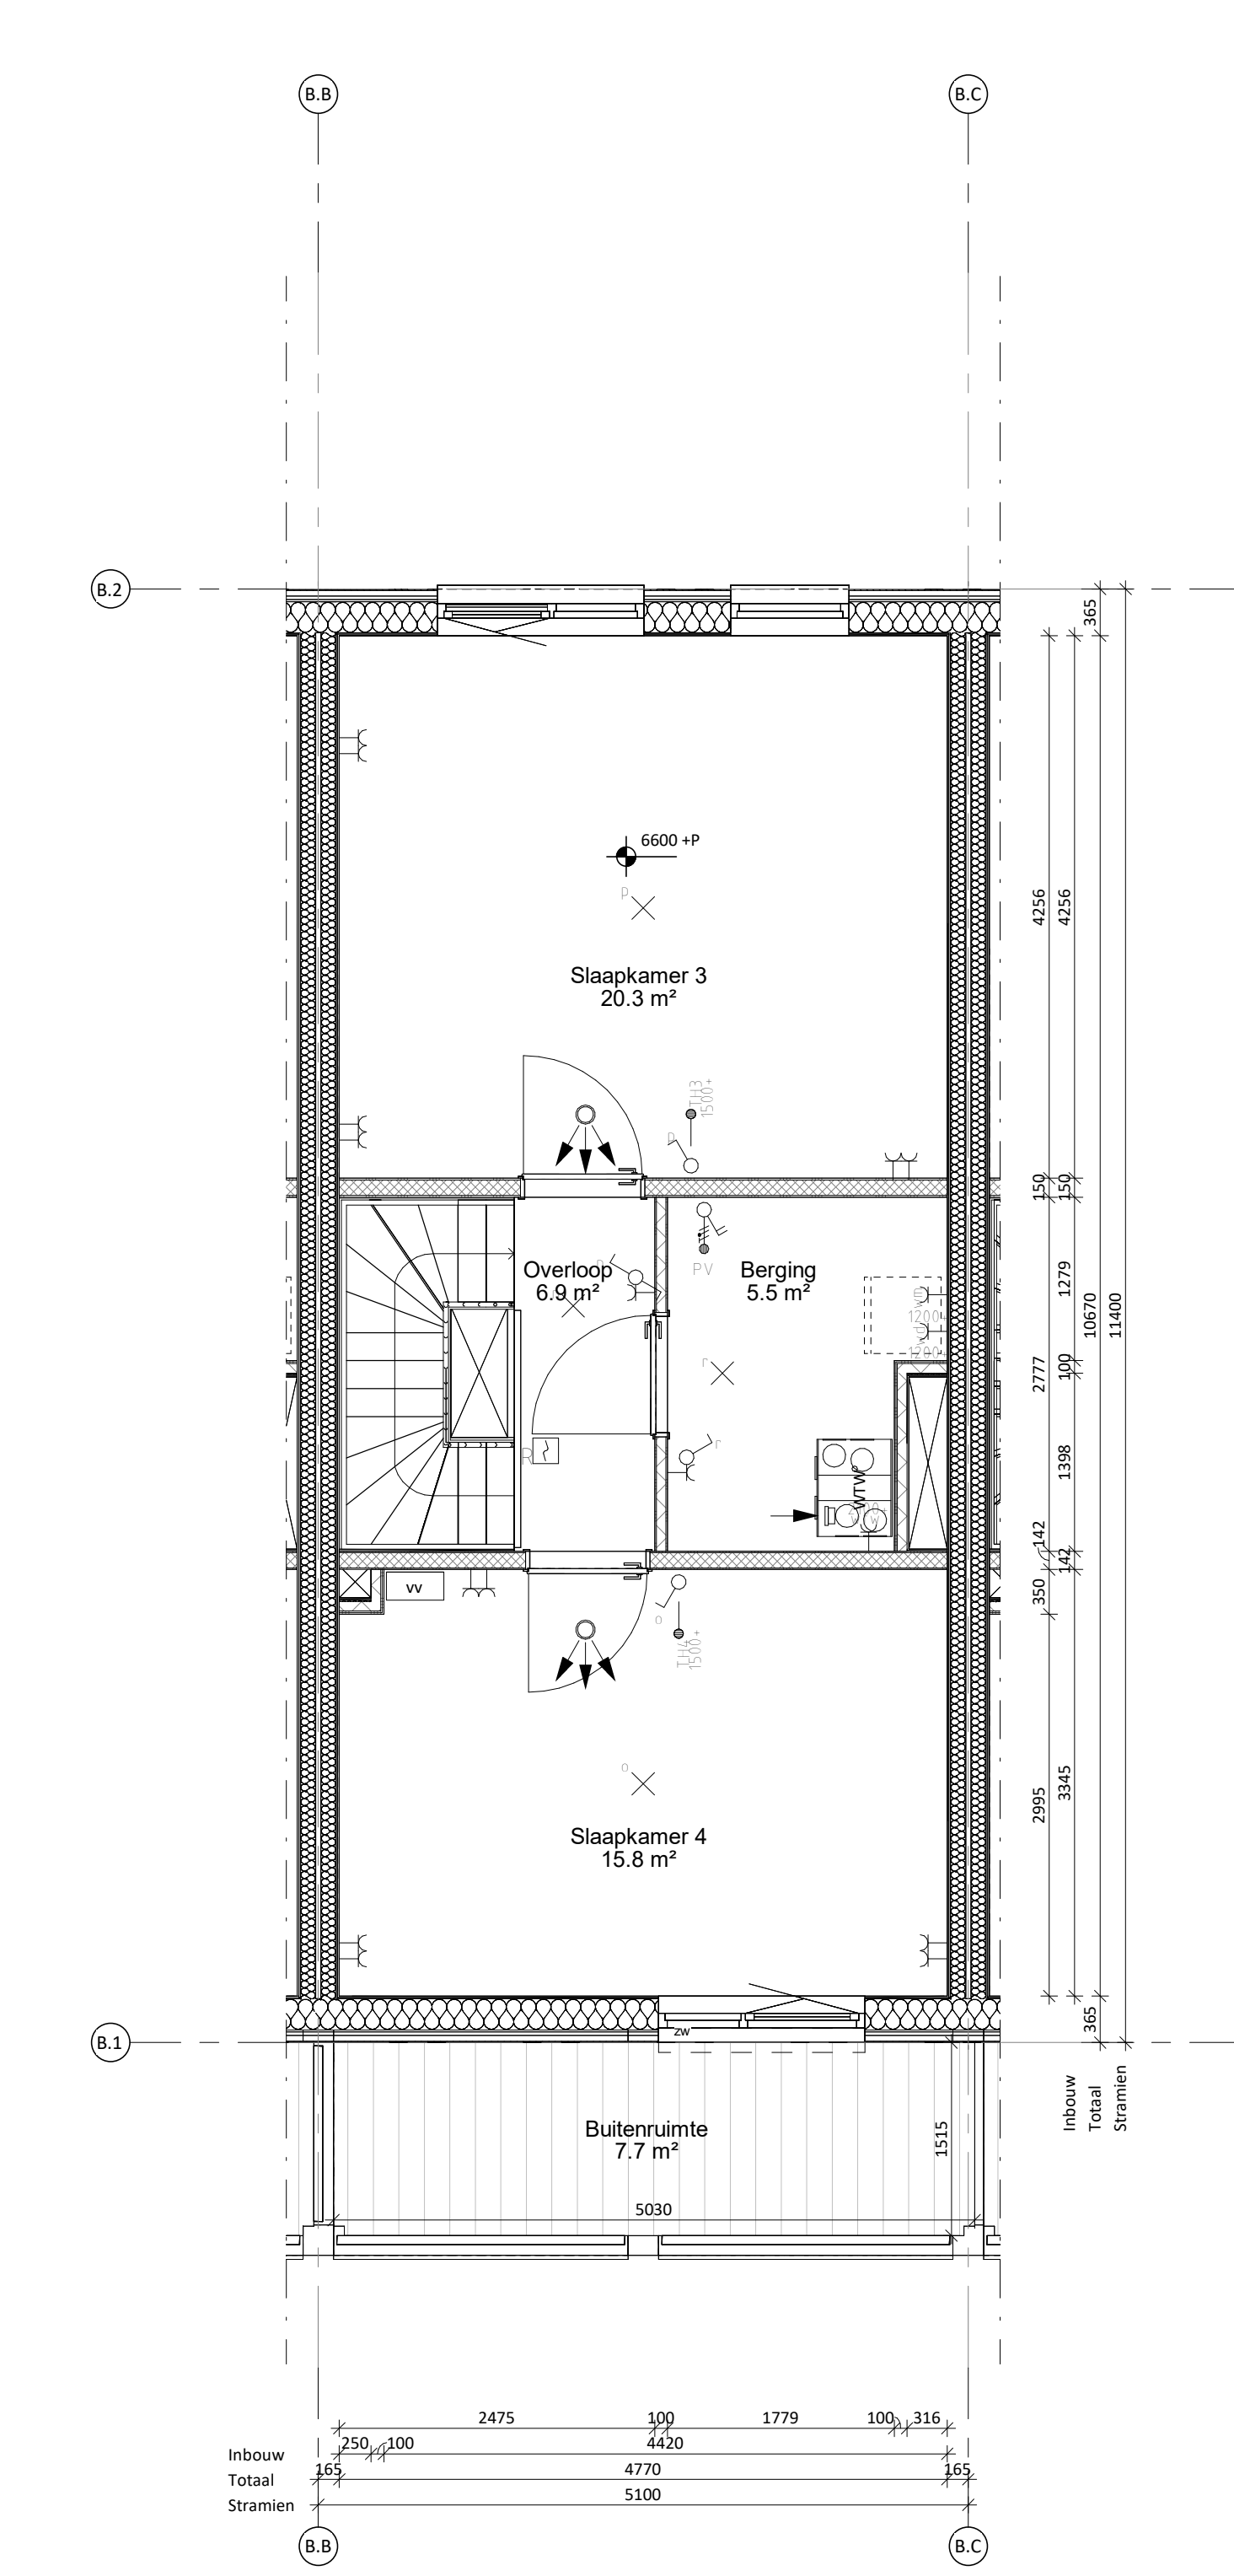

Woningtype B02_tweede verdieping
1 : 50

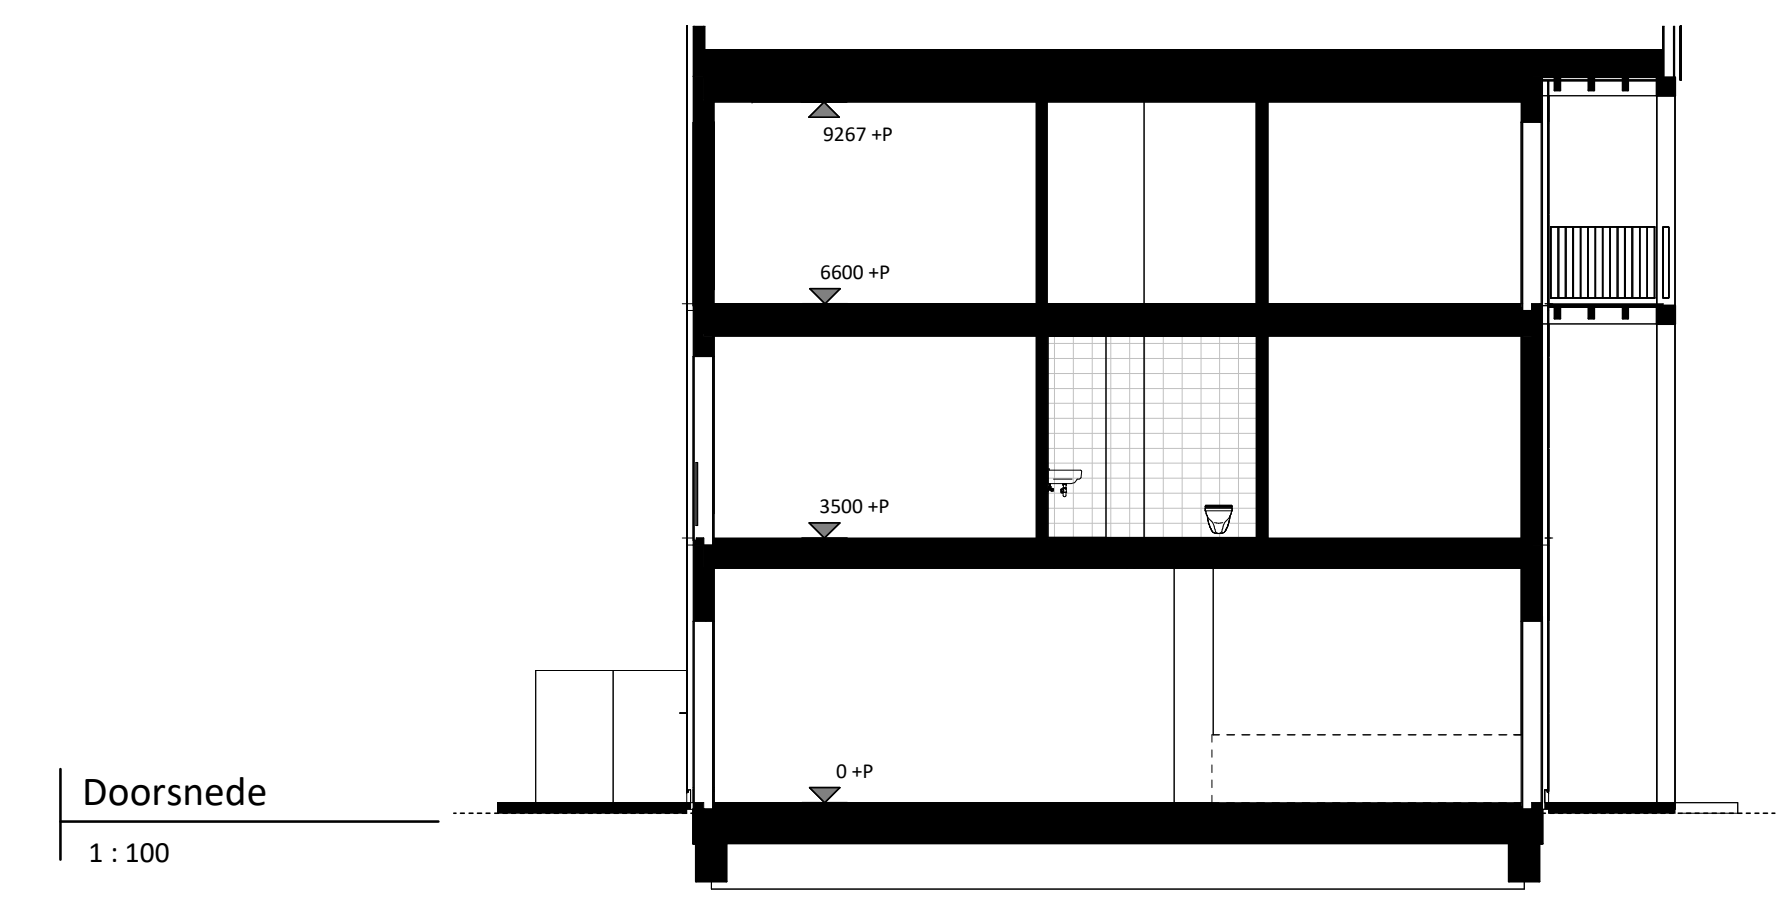

Doorsnede
1 : 100

