




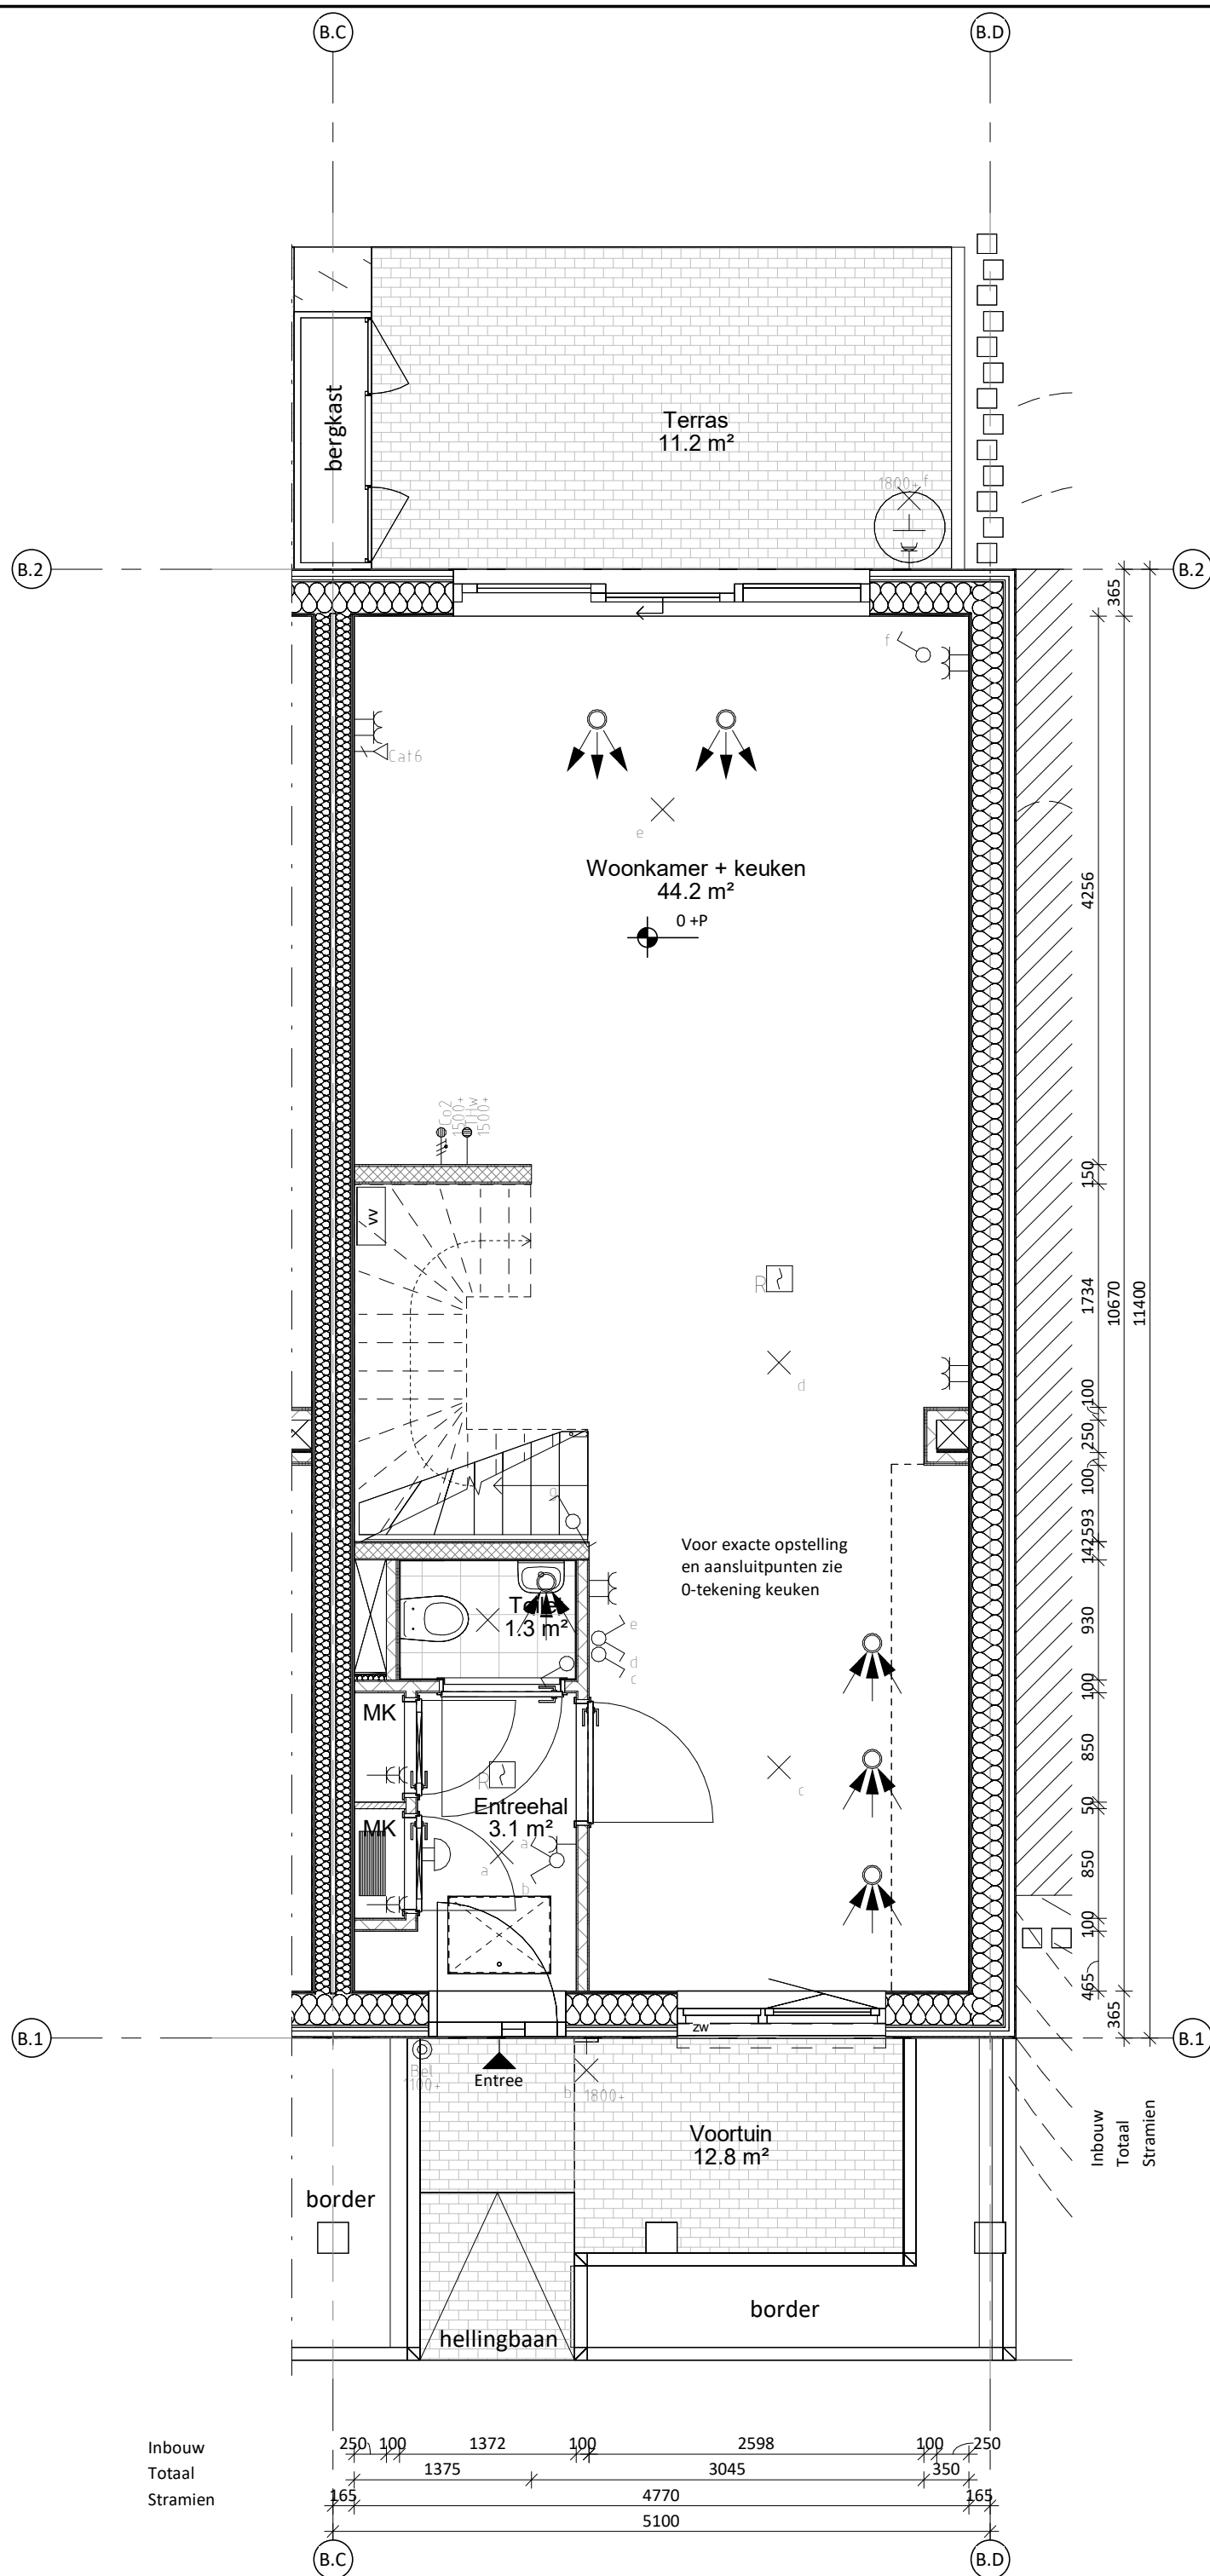


Woningtype B03_begane grond
1 : 50

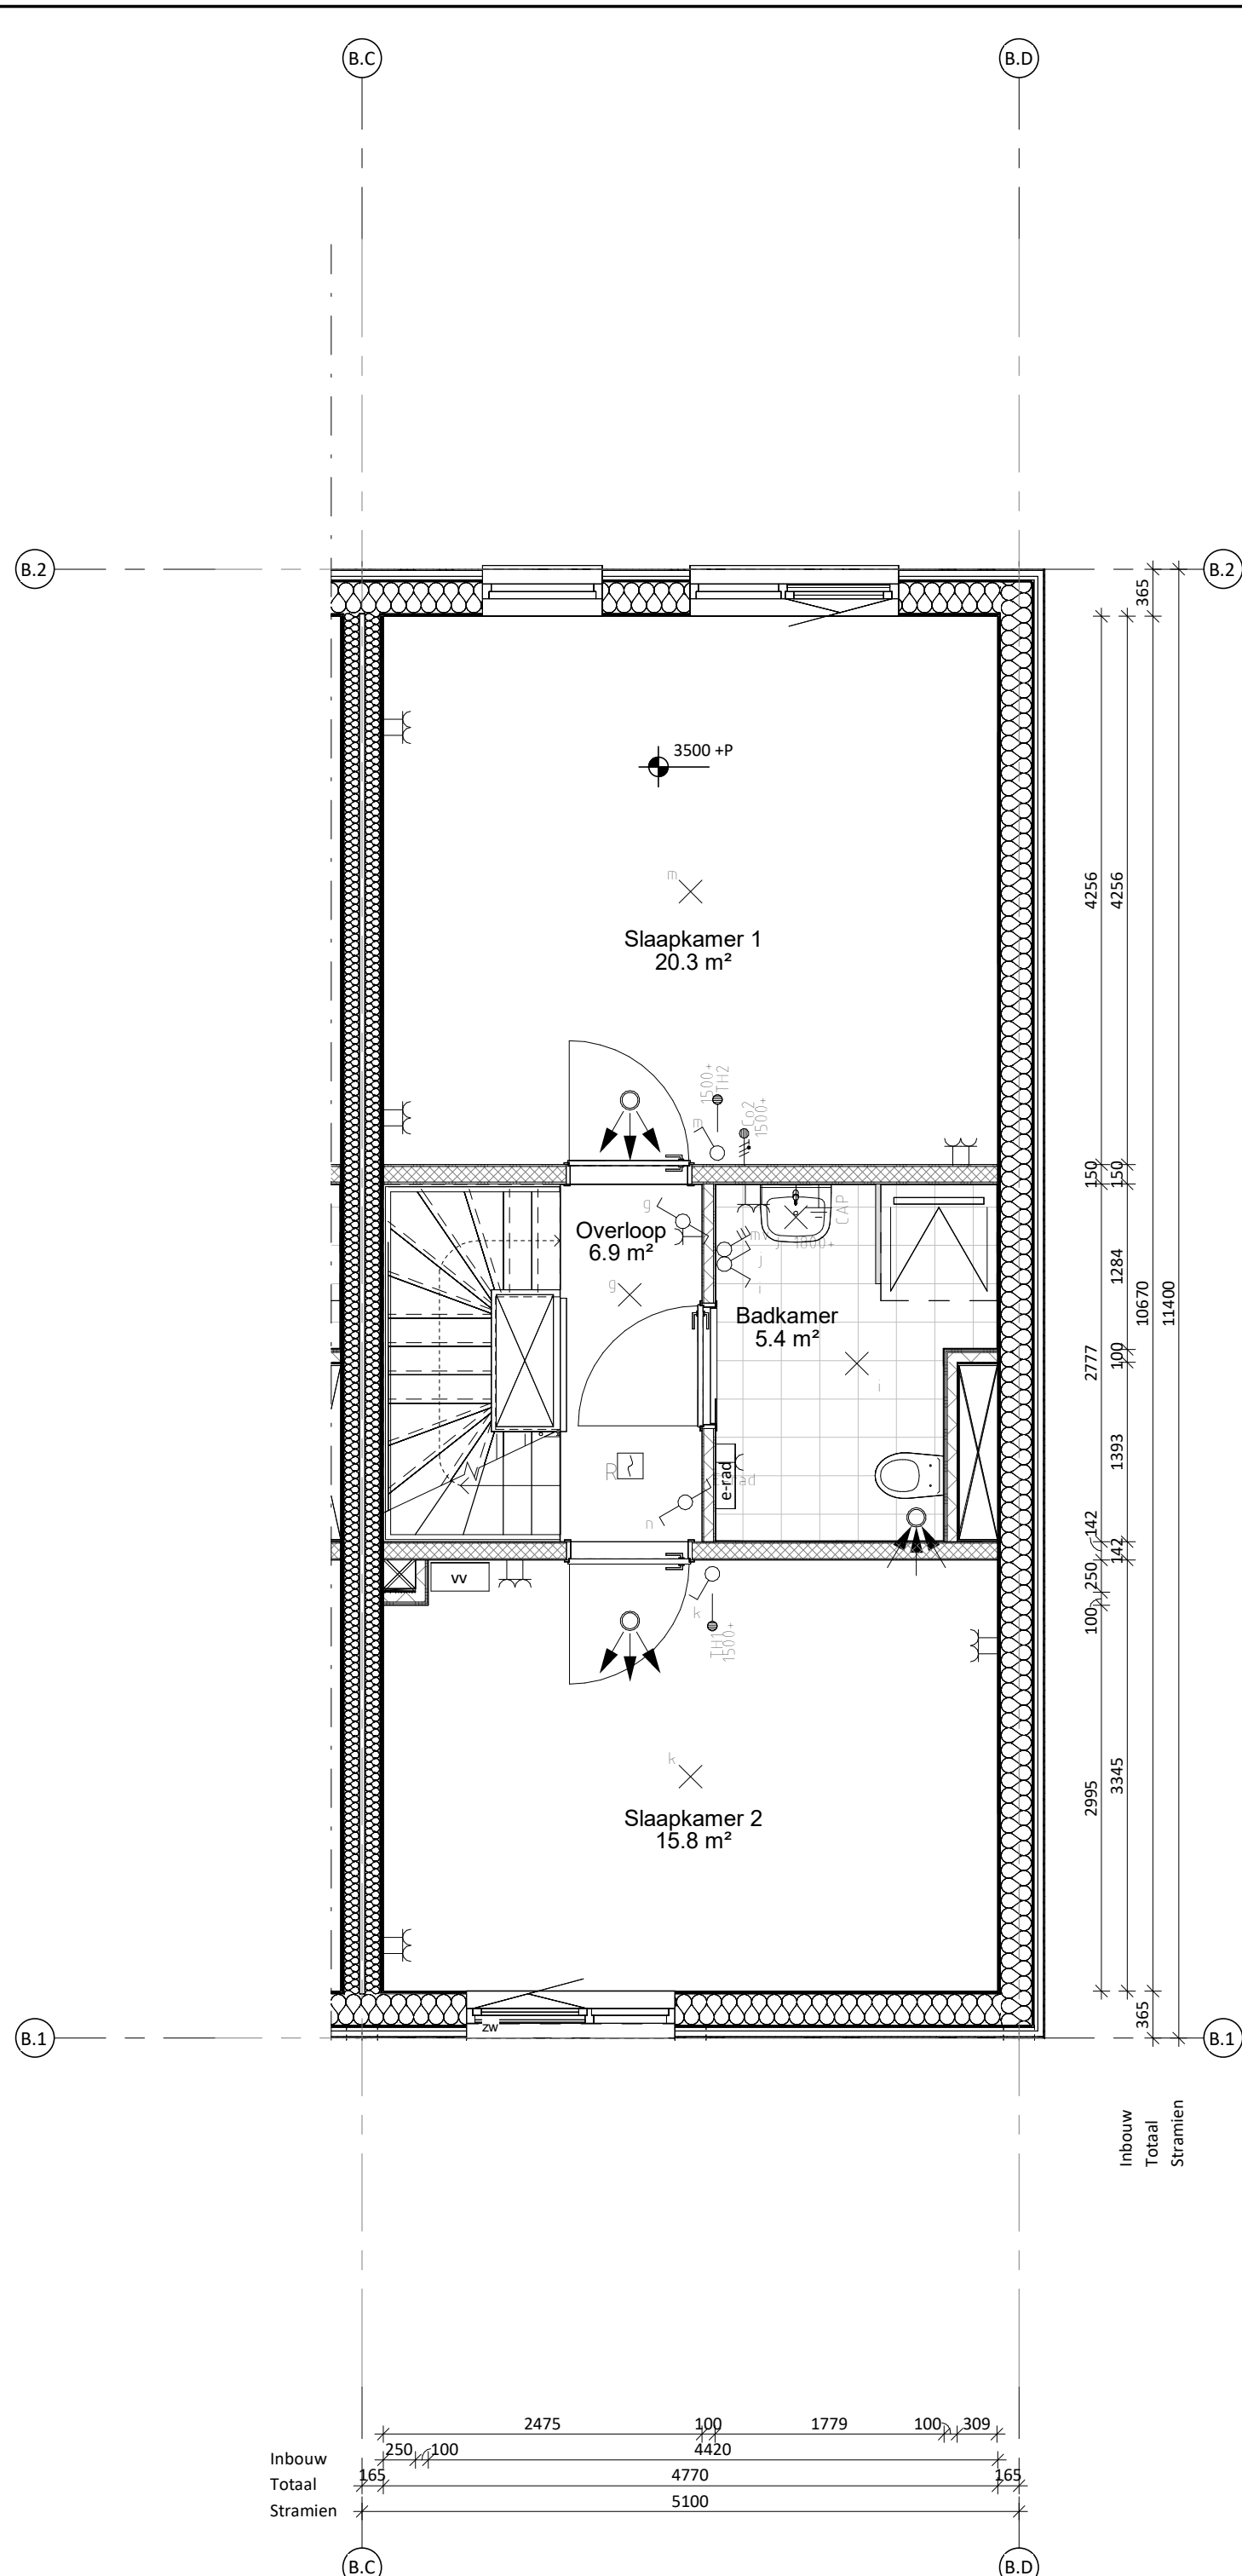


Woningtype B03_eerste verdieping
1 : 50

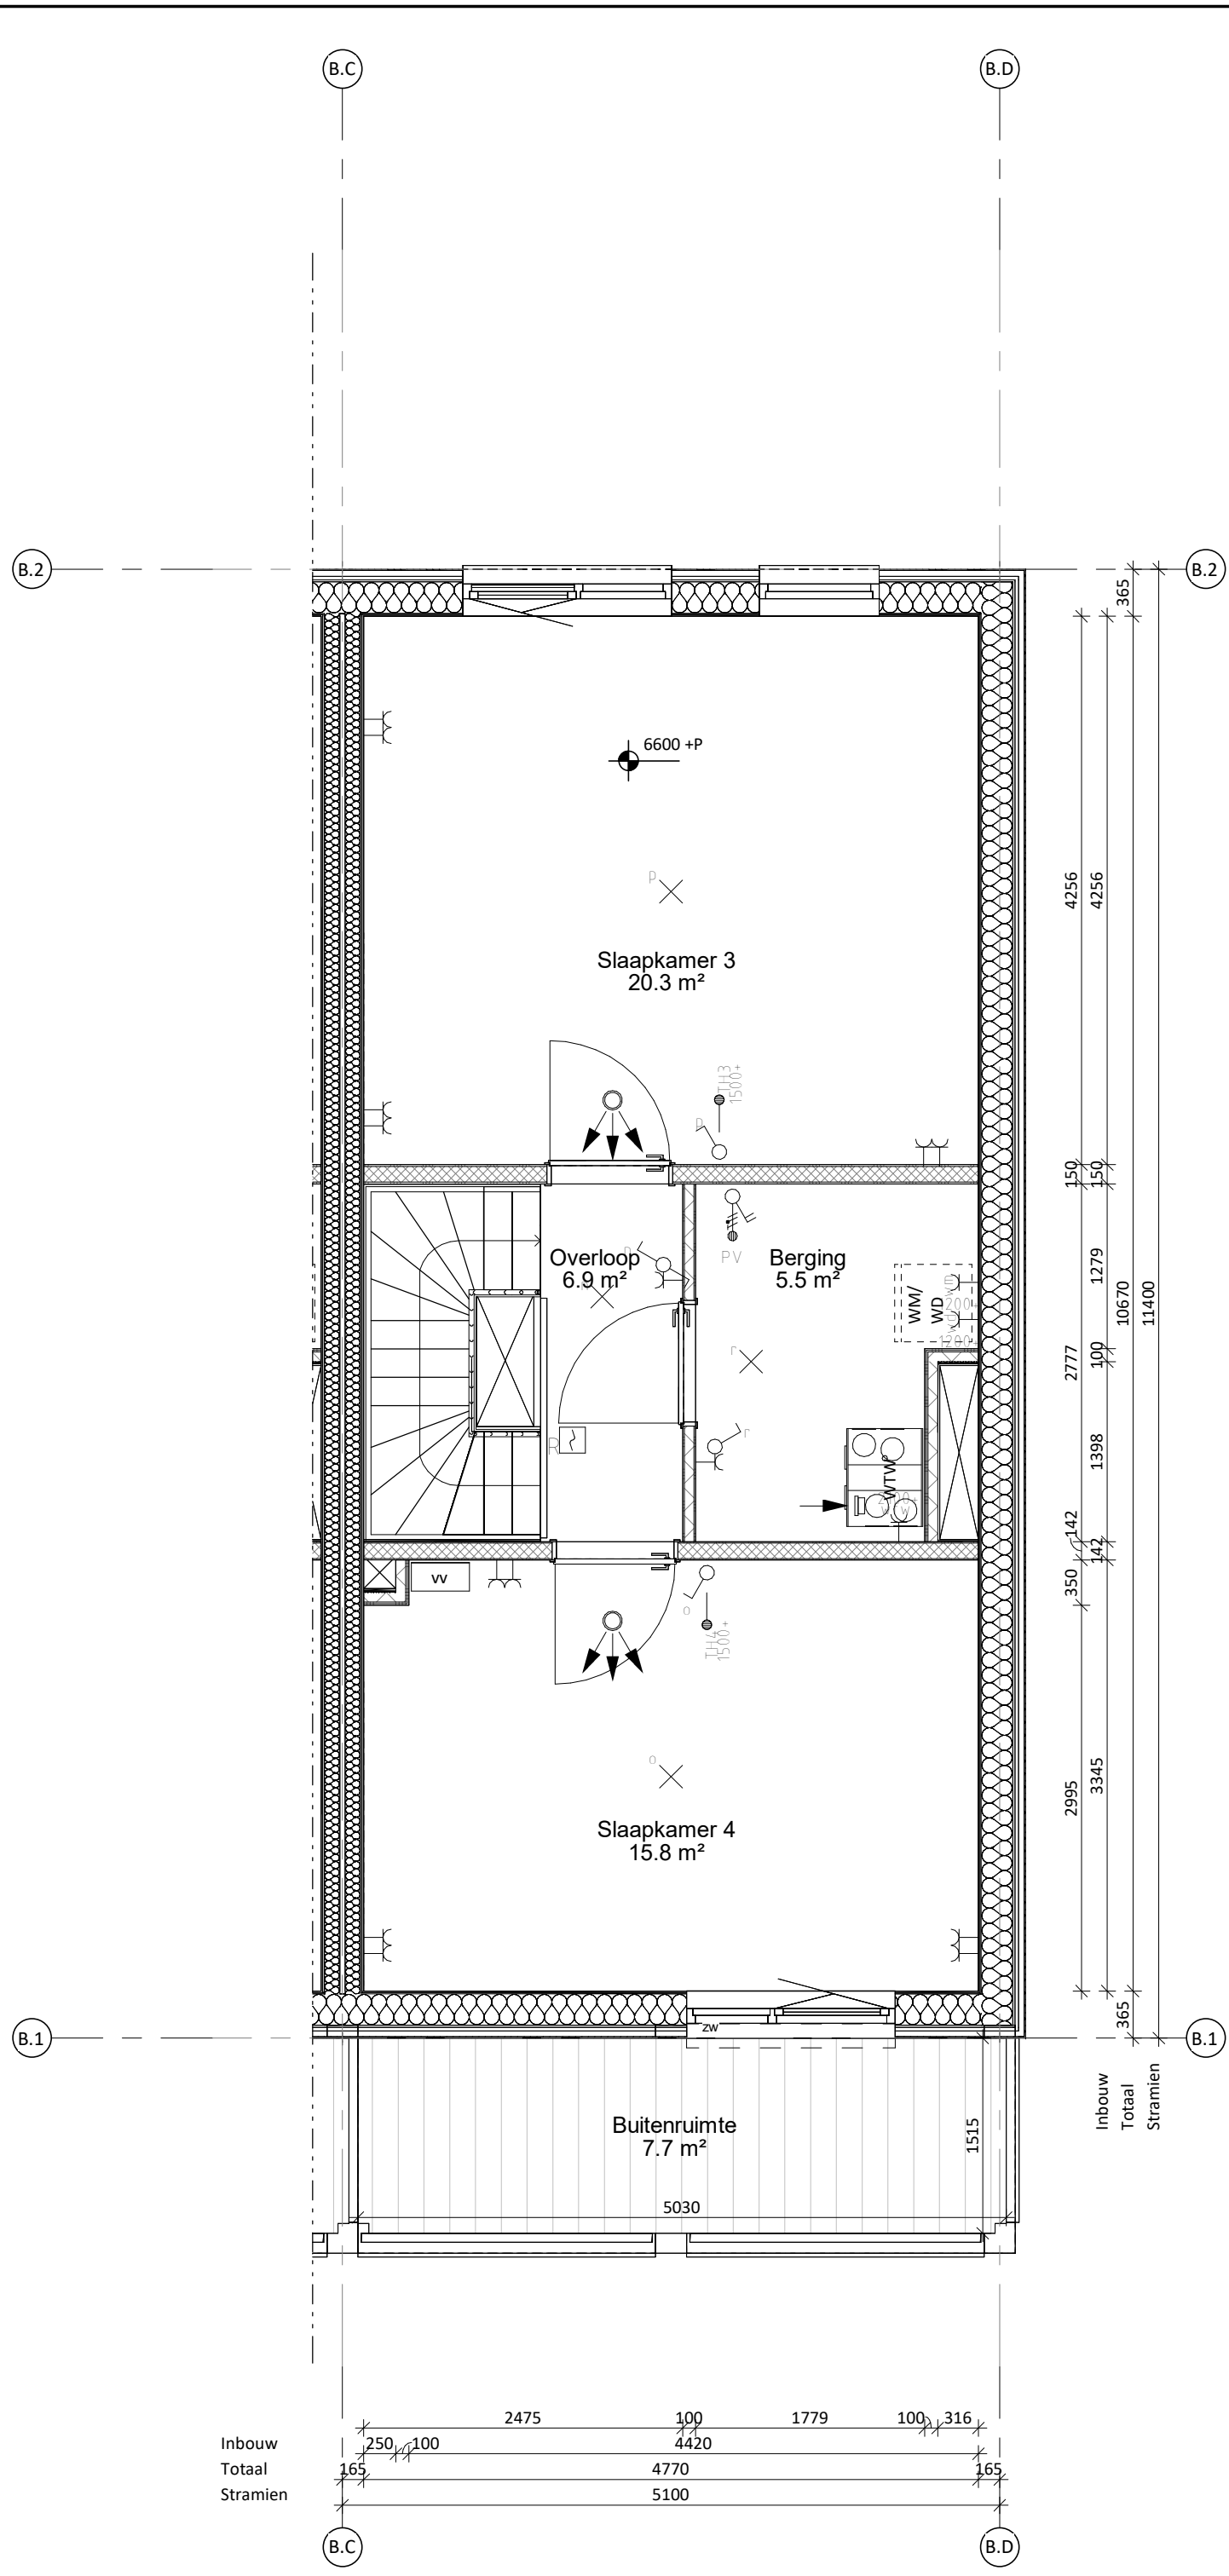

Woningtype B03_tweede verdieping
1 : 50

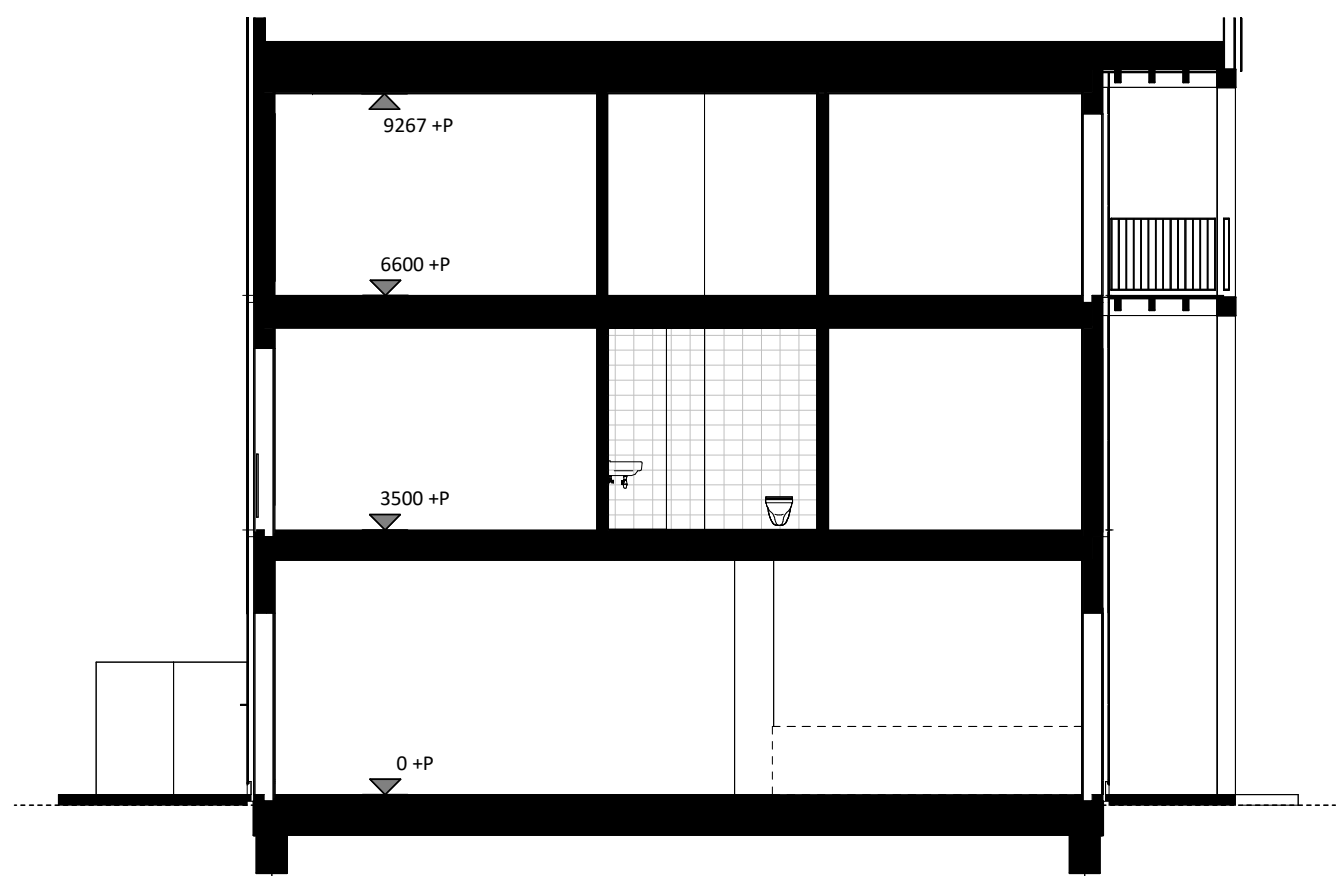


Doorsnede
1 : 100

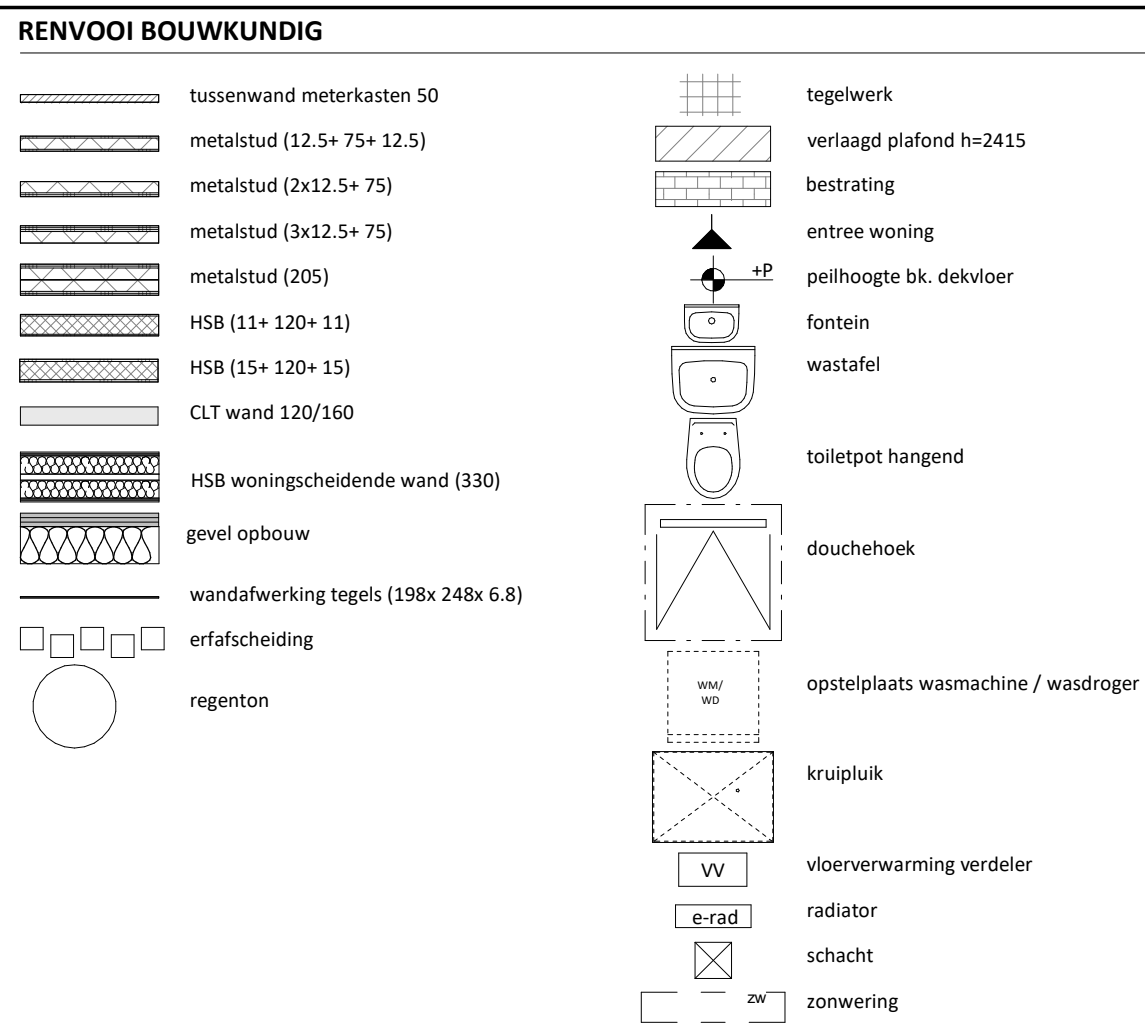

RENVOOI INSTALLATEUR

- Schakelaar - enkelpolig
 - Schakelaar - serie
 - Schakelaar - wissel
 - Schakelaar - wissel/wissel
 - Kruisschakelaar
 - Combinatie - schakelaar met wandcontactdoos
 - Wandcontactdoos - enkel met randaarde
 - Wandcontactdoos - enkel met randaarde spatwater
 - Wandcontactdoos - dubbel met randaarde
 - Wandcontactdoos - dubbel met randaarde
 - Perilex wandcontactdoos
 - Aansluitpunt - bedraad
 - Aansluitpunt - loos
 - Data-aansluiting
 - Meterkast
 - Armatuur wandmontage
 - Lichtpunt wandmontage
 - Lichtpunt plafond
 - Beldrukker
 - Videofoon/intercom
 - Aarde aansluitpunt
 - Optische rookmelder
 - Toevoer ventiel
 - Afvoer ventiel
 - Toevoer rooster
 - Afvoer rooster
 - WTW unit
- | | |
|-----|-----------------------------|
| MK | Meterkast |
| TH | Thermostaat |
| wk | Woonkamer |
| CM | Combimagnetron |
| AFZ | Afzuigkap |
| KT | Kooktoestel |
| KK | Koelkast |
| WM | Wasmachine |
| WD | Wasdroger |
| MV | Mechanische ventilatie |
| WTW | Warmte terugwin installatie |
| +ss | Met schemerschakelaar |

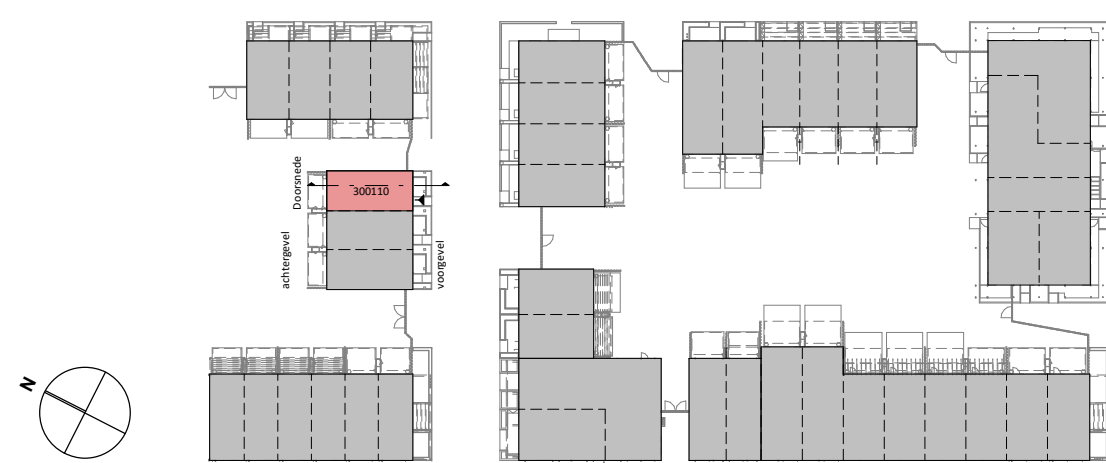

Project **Tuin kwartier Amsterdam**
omschrijving **Locatie begane grond**
Type: **B03**
Formaat Schaal **A1 1:50/1:100**
Datum **11-05-2026**
Gewijzigd **-**

tek nr. **BNR- 300110**