



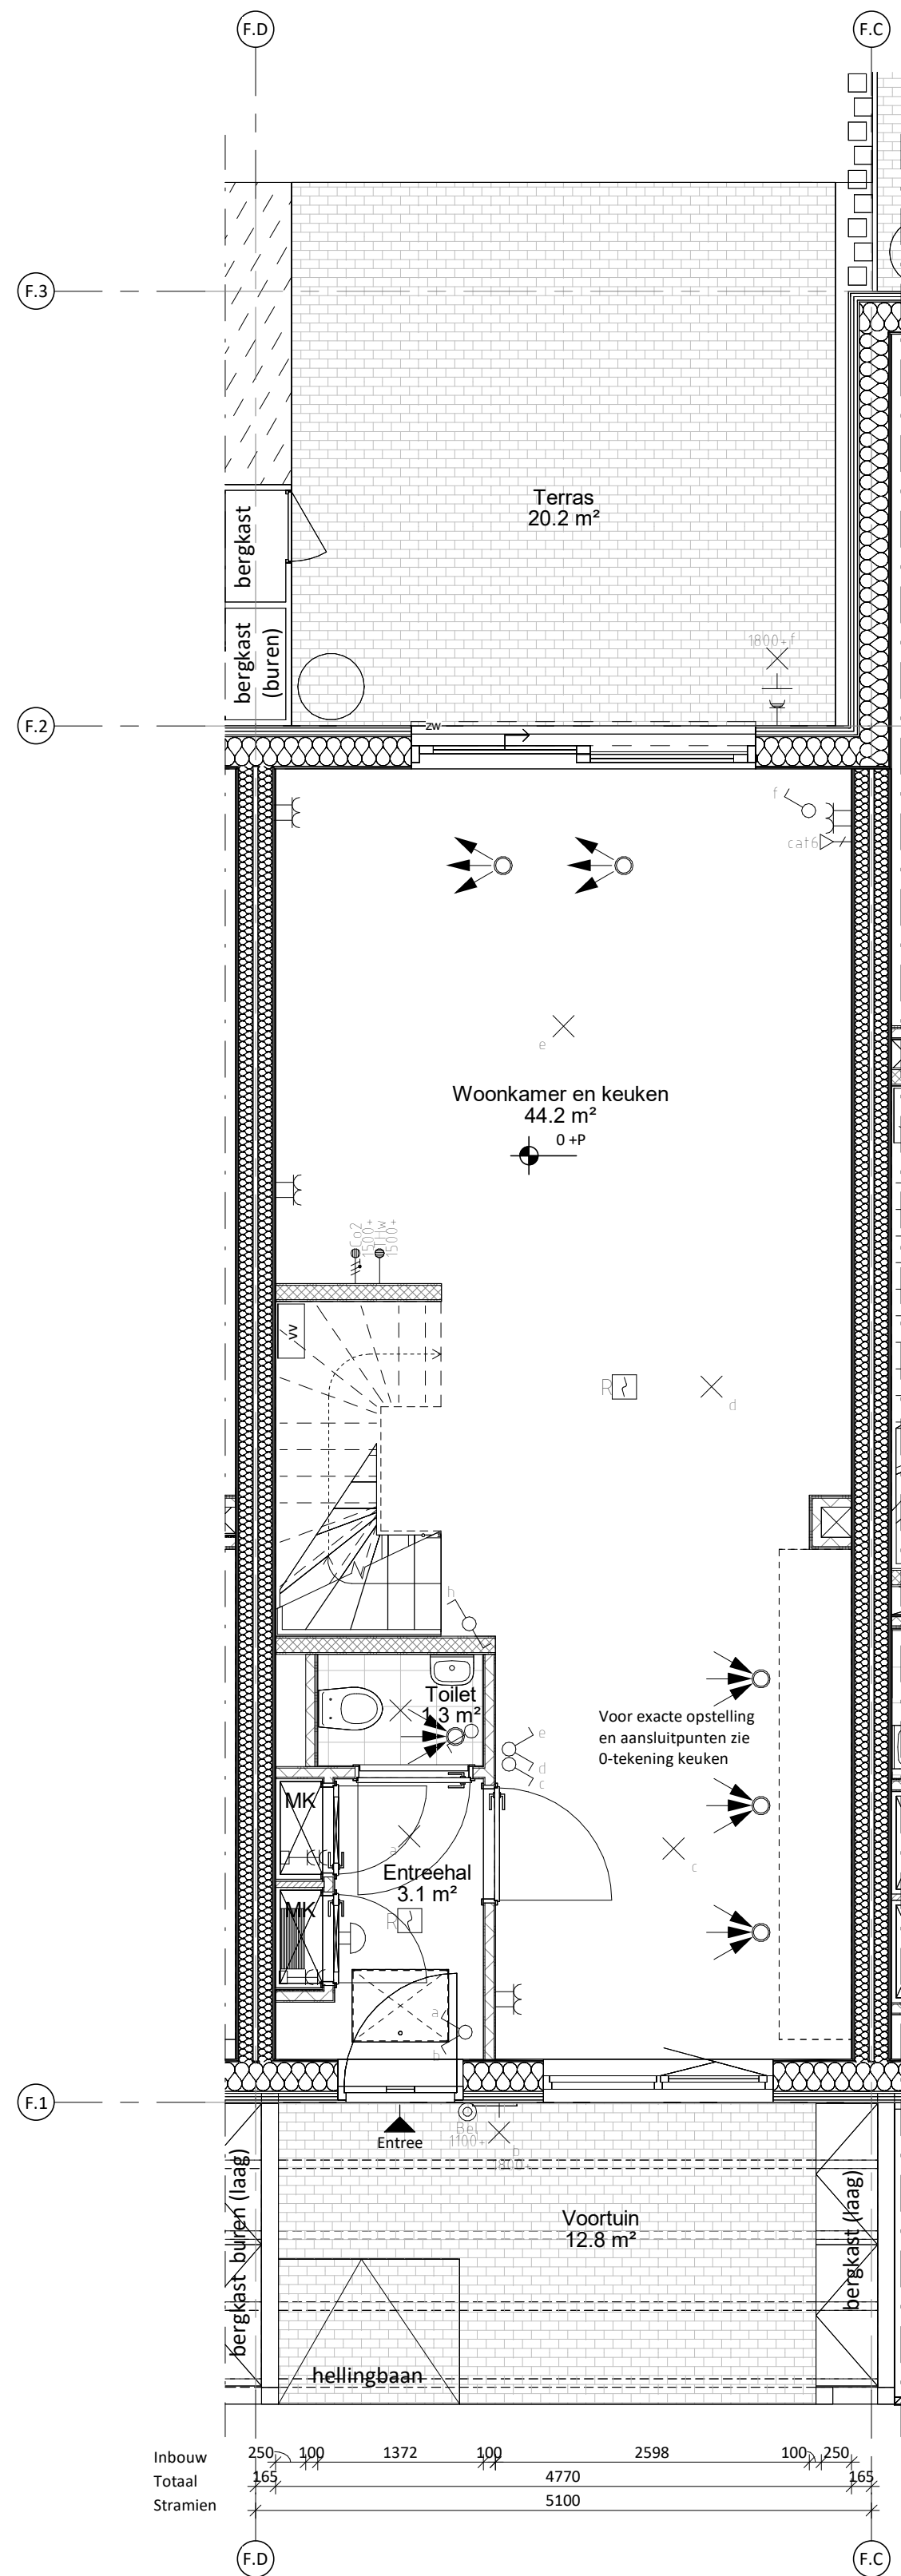


Woningtype F03_begane grond

1 : 50

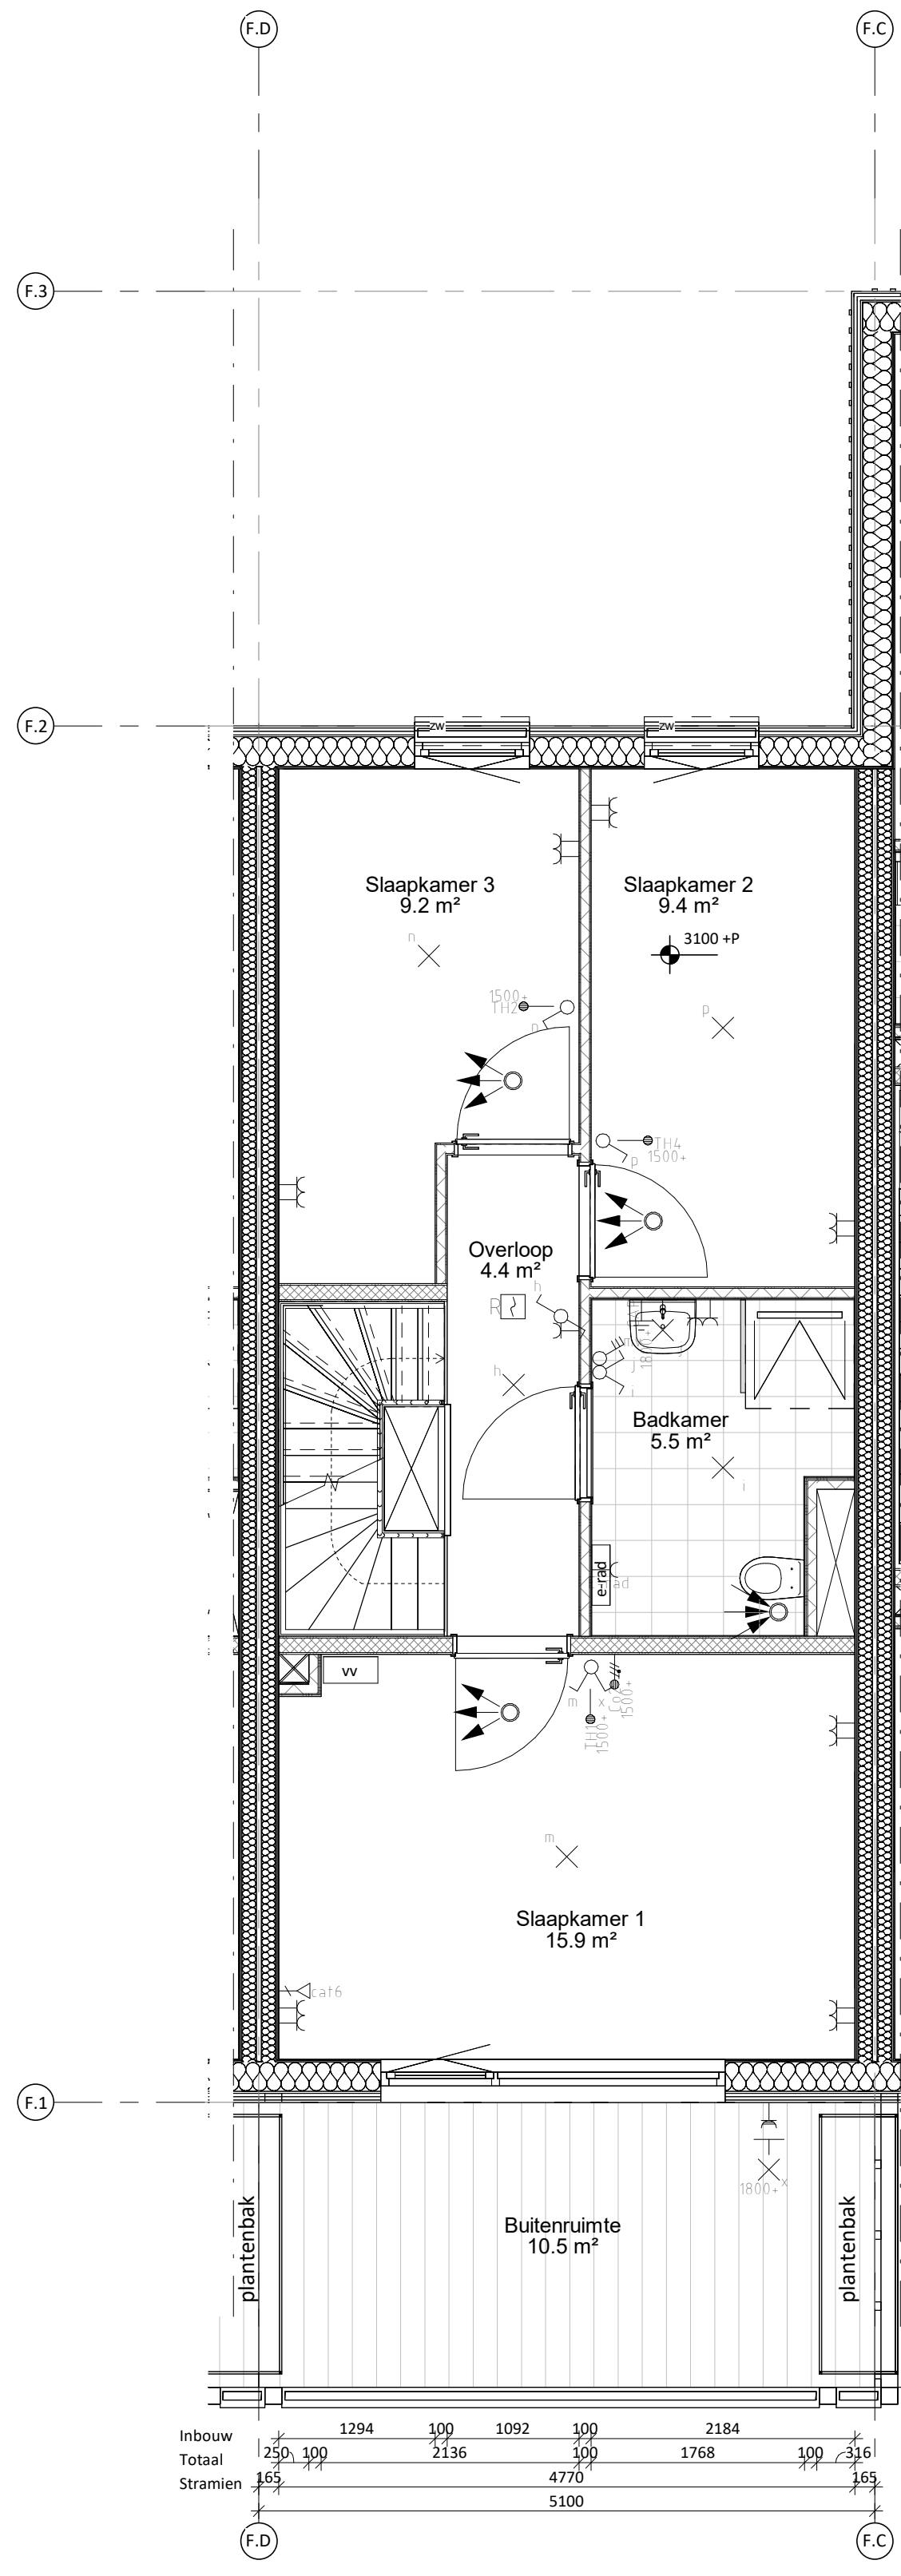


Woningtype F03_eerste verdieping

1 : 50

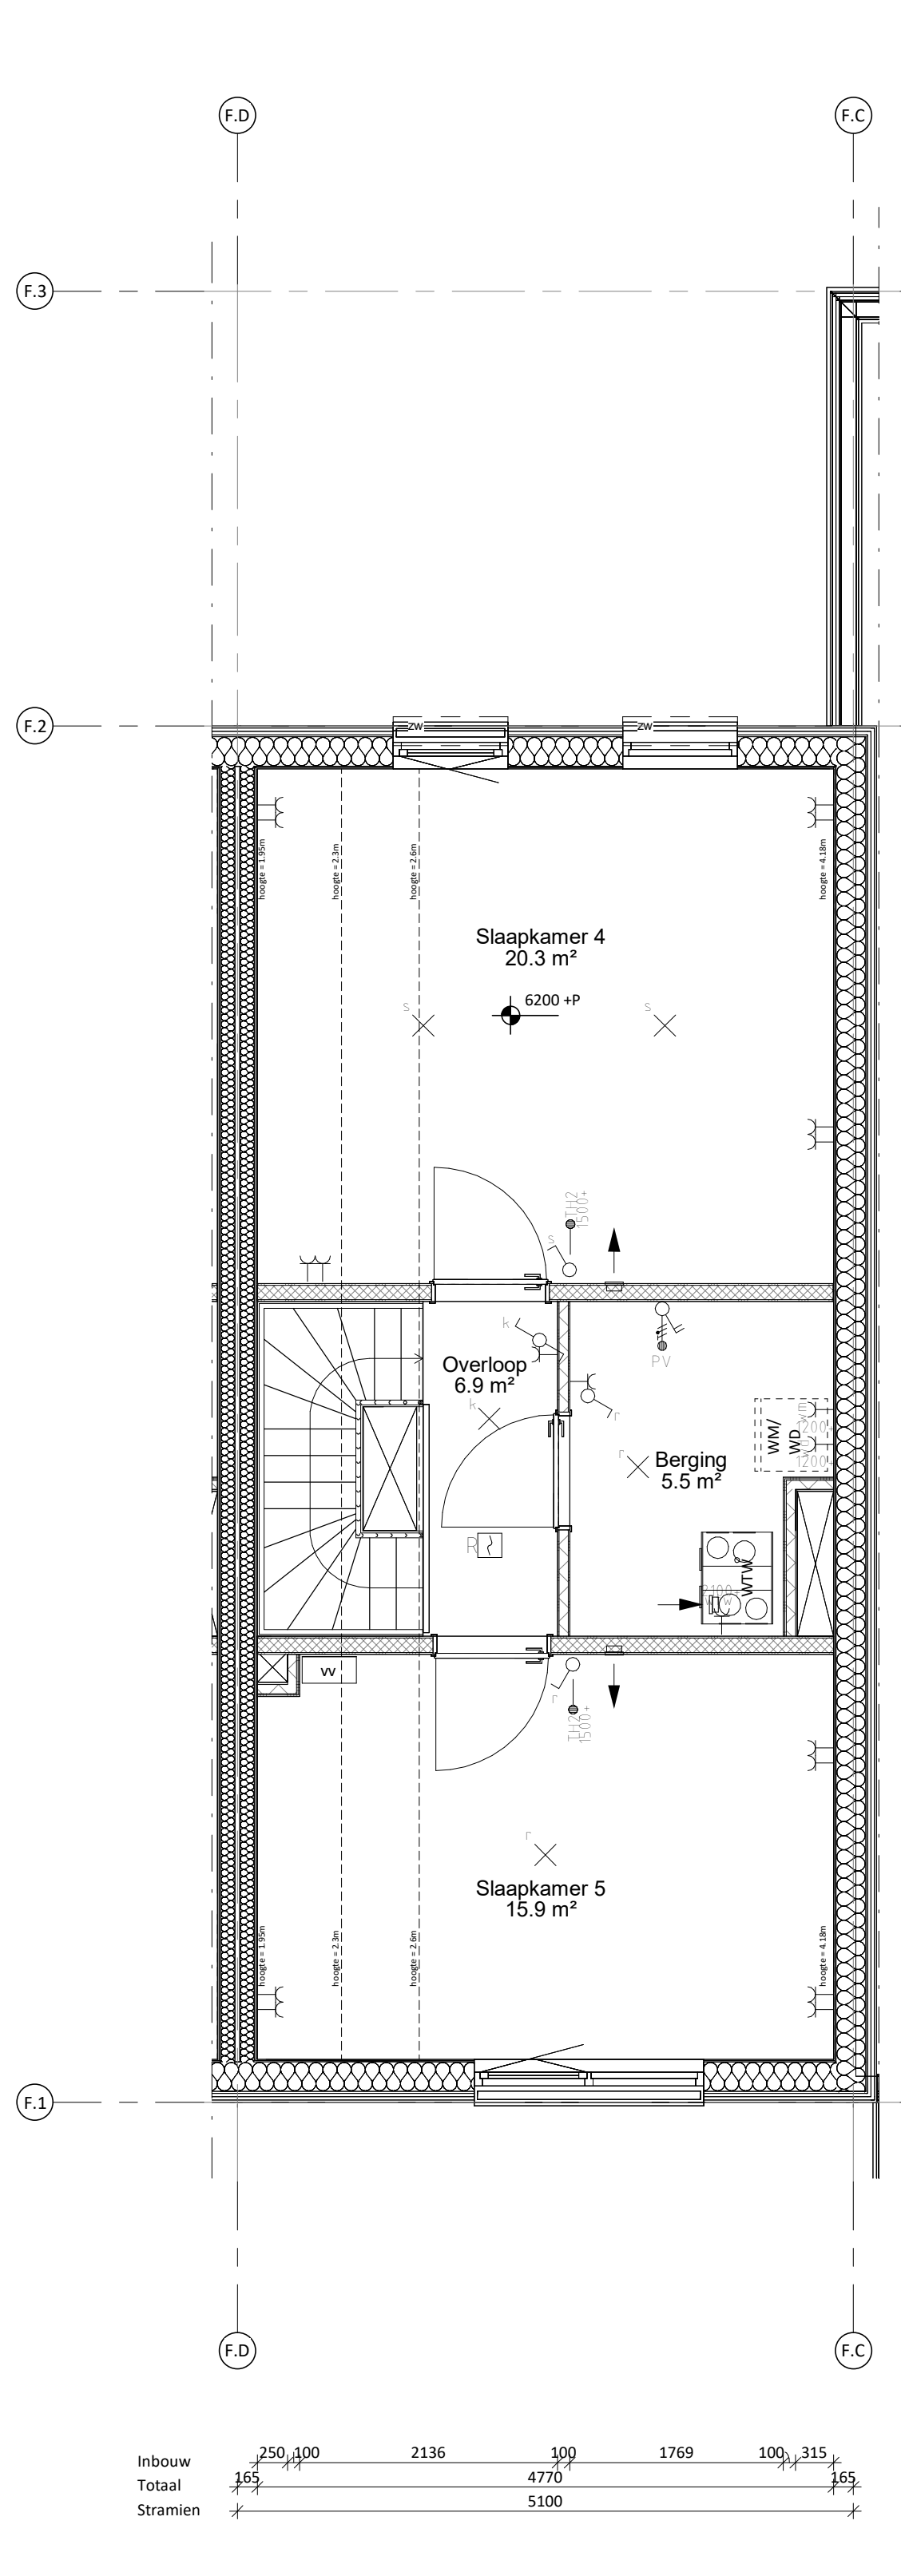

Woningtype F03_tweede verdieping

1 : 50

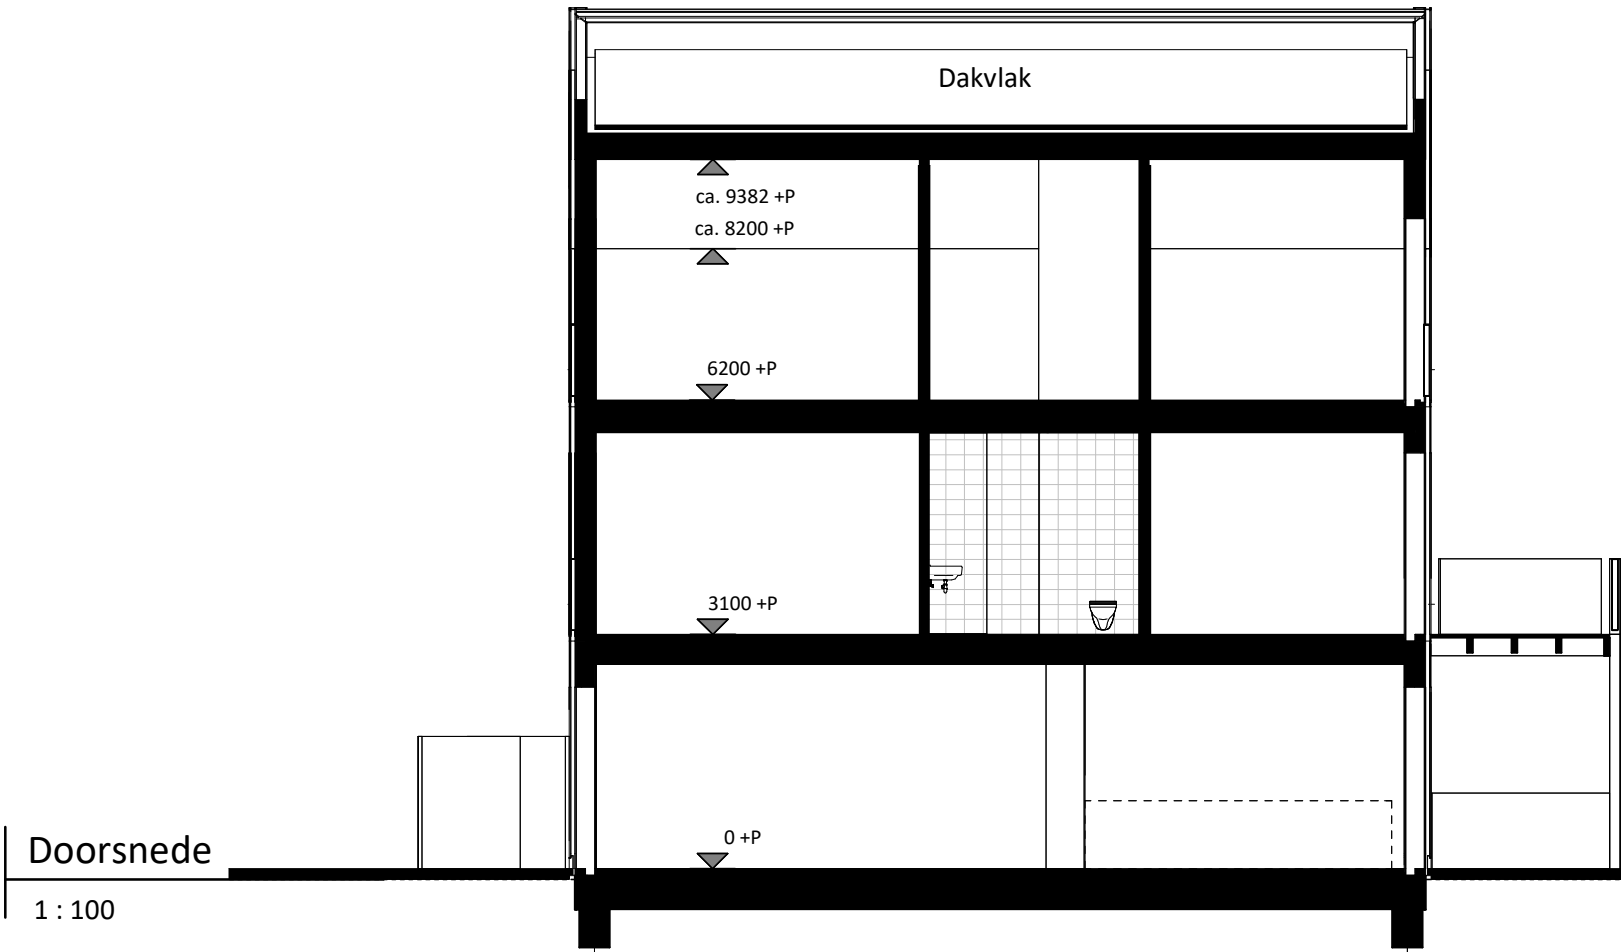

Doorsnede

1 : 100

RENVOOI BOUWKUNDIG

- tussenwand meterkasten 50
- metalstud (12.5+ 75+ 12.5)
- metalstud (2x12.5+ 75)
- metalstud (3x12.5+ 75)
- metalstud (205)
- HSB (11+ 120+ 11)
- HSB (15+ 120+ 15)
- CLT wand 120/160
- HSB woningscheidende wand (330)
- gevel opbouw
- wandafwerking tegels (198x 248x 6.8)
- erfafscheiding
- regenton

- tegelwerk
- verlaagd plafond h=2415
- bestrating
- entree woning
- peilhoogte bk. dekplaat
- fontein
- wastafel
- toiletput hangend
- douchehoek
- opstelplaats wasmachine / wasdroger
- kruipluik
- vloerverwarming verdeiler
- radiator
- schacht
- zonwering

RENVOOI INSTALLATEUR

- Schakelaar - enkelpolig
- Schakelaar - serie
- Schakelaar - wissel
- Schakelaar - wissel/wissel
- Kruisschakelaar
- Combinatie - schakelaar met wandcontactdoos
- Wandcontactdoos - enkel met randaarde
- Wandcontactdoos - enkel met randaarde spatwater
- Wandcontactdoos - dubbel met randaarde
- Wandcontactdoos - dubbel met randaarde
- Perilex wandcontactdoos
- Aansluitpunt - bedraad
- Aansluitpunt - loos
- Data-aansluiting
- Meterkast
- Armatuur wandmontage
- Lichtpunt wandmontage
- Lichtpunt plafond
- Beldrukker
- Videofoon/intercom
- Aarde aansluitpunt
- Optische rookmelder
- MK Meterkast
- TH Thermostaat
- wk Woonkamer
- CM Combimagnetron
- AFZ Afzuigkap
- KT Kooktoestel
- KK Koelkast
- WM Wasmachine
- WD Wasdroger
- MV Mechanische ventilatie
- WTW Warmte terugwin installatie
- +ss Met schemerschakelaar

Toevoer ventiel

Afvoer ventiel

Toevoer rooster

Afvoer rooster

WTW unit



Project Tuinkwartier Amsterdam

omschrijving Locatie begane grond

Type: F03

Formaat Schaal A1 1:50/1:100

Datum 11-05-2026

Gewijzigd -

tek nr. BNR- 300125