




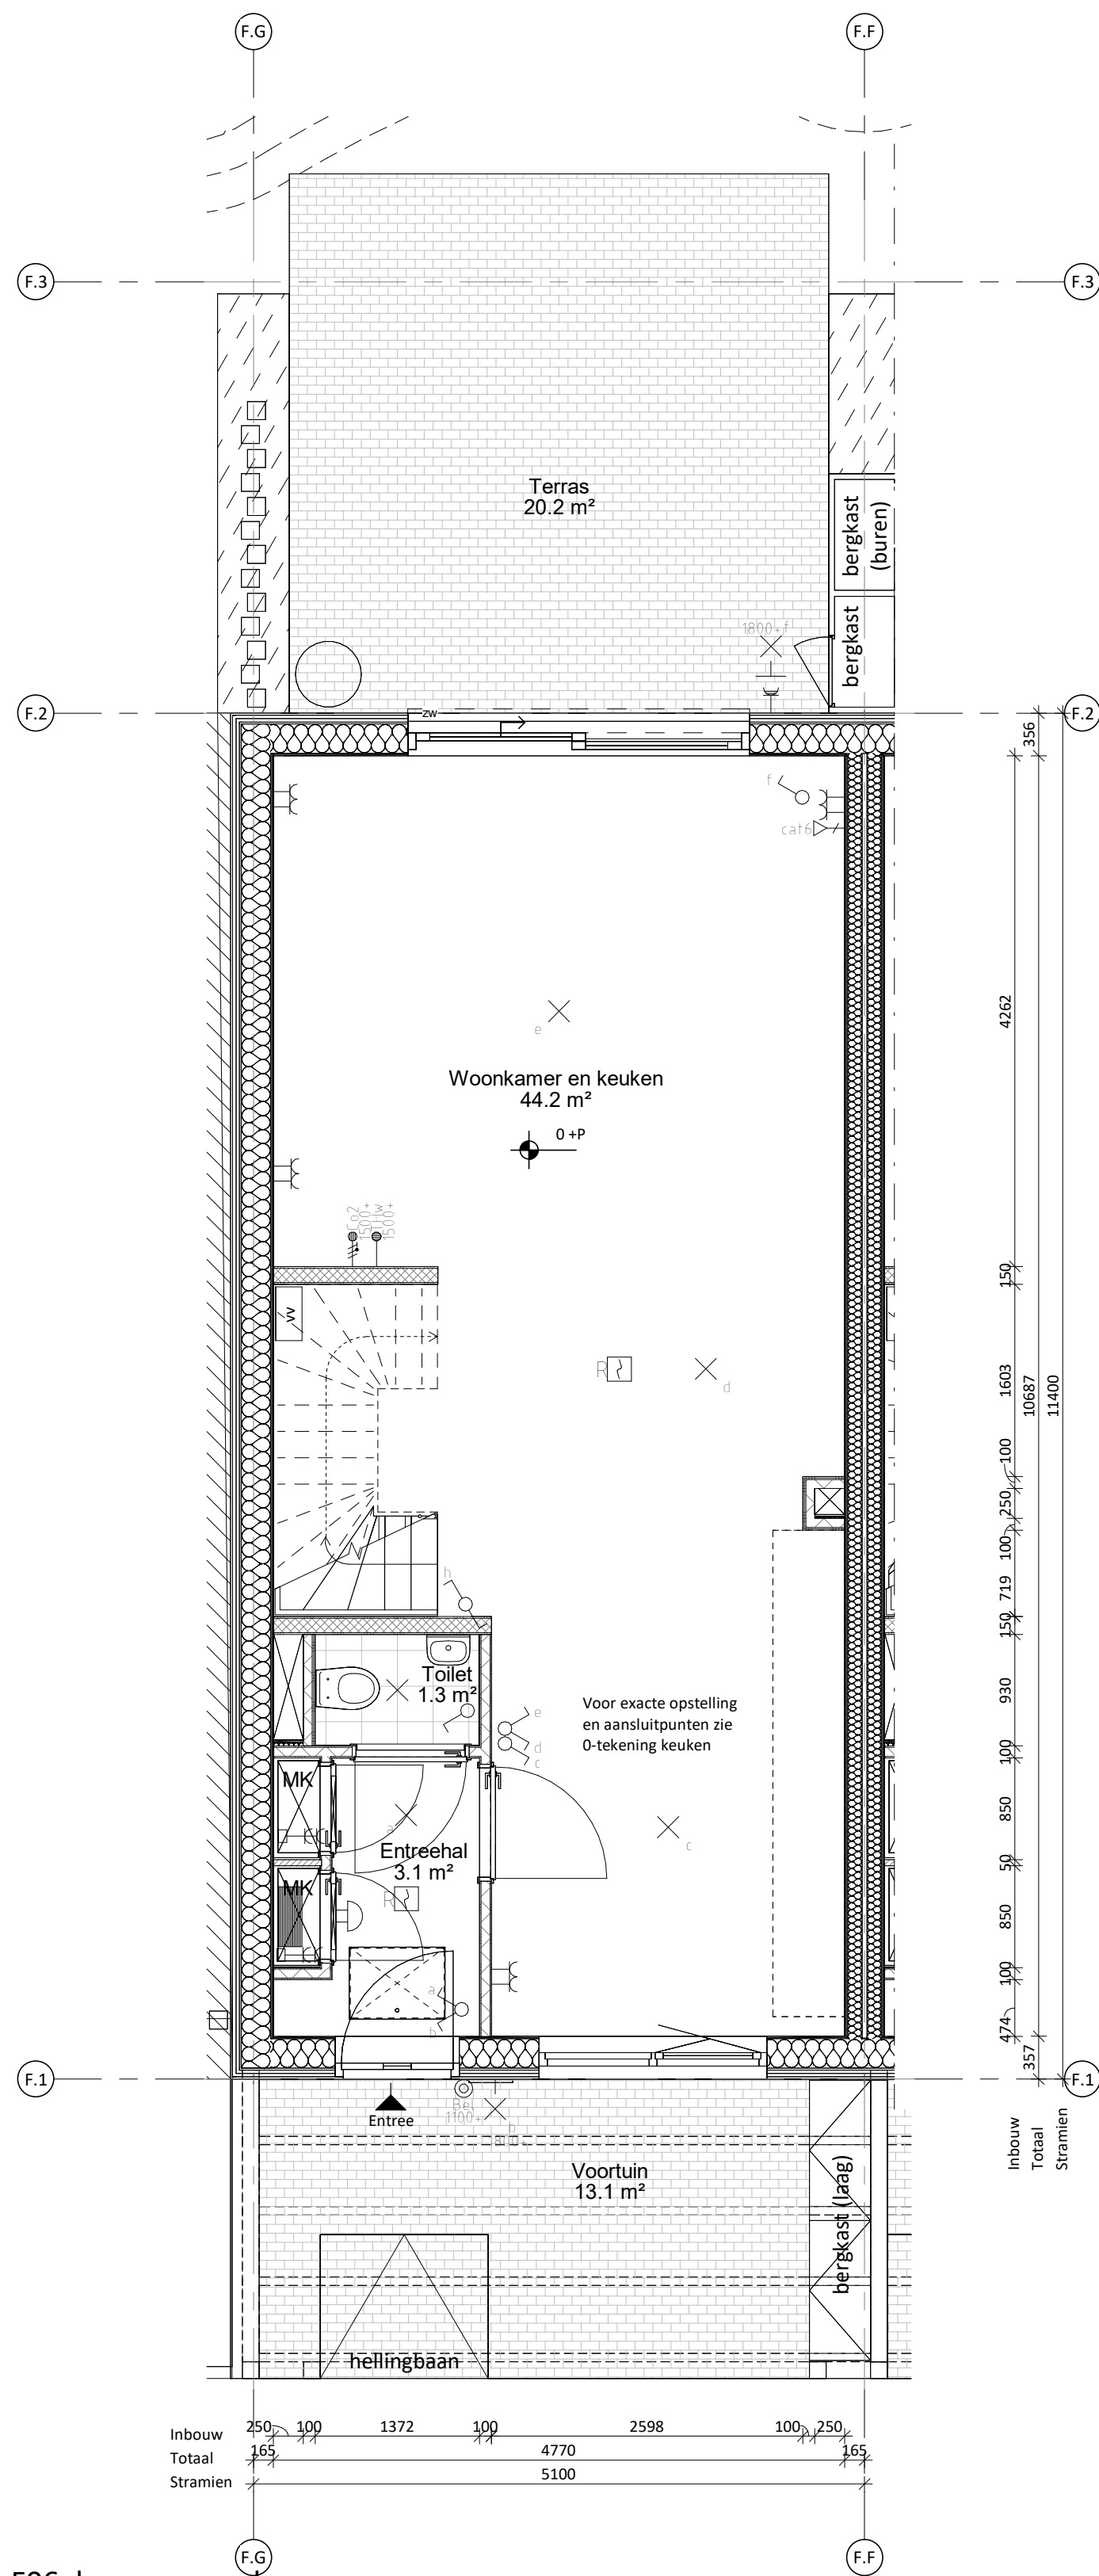


Woningtype F06\_begane grond  
1 : 50

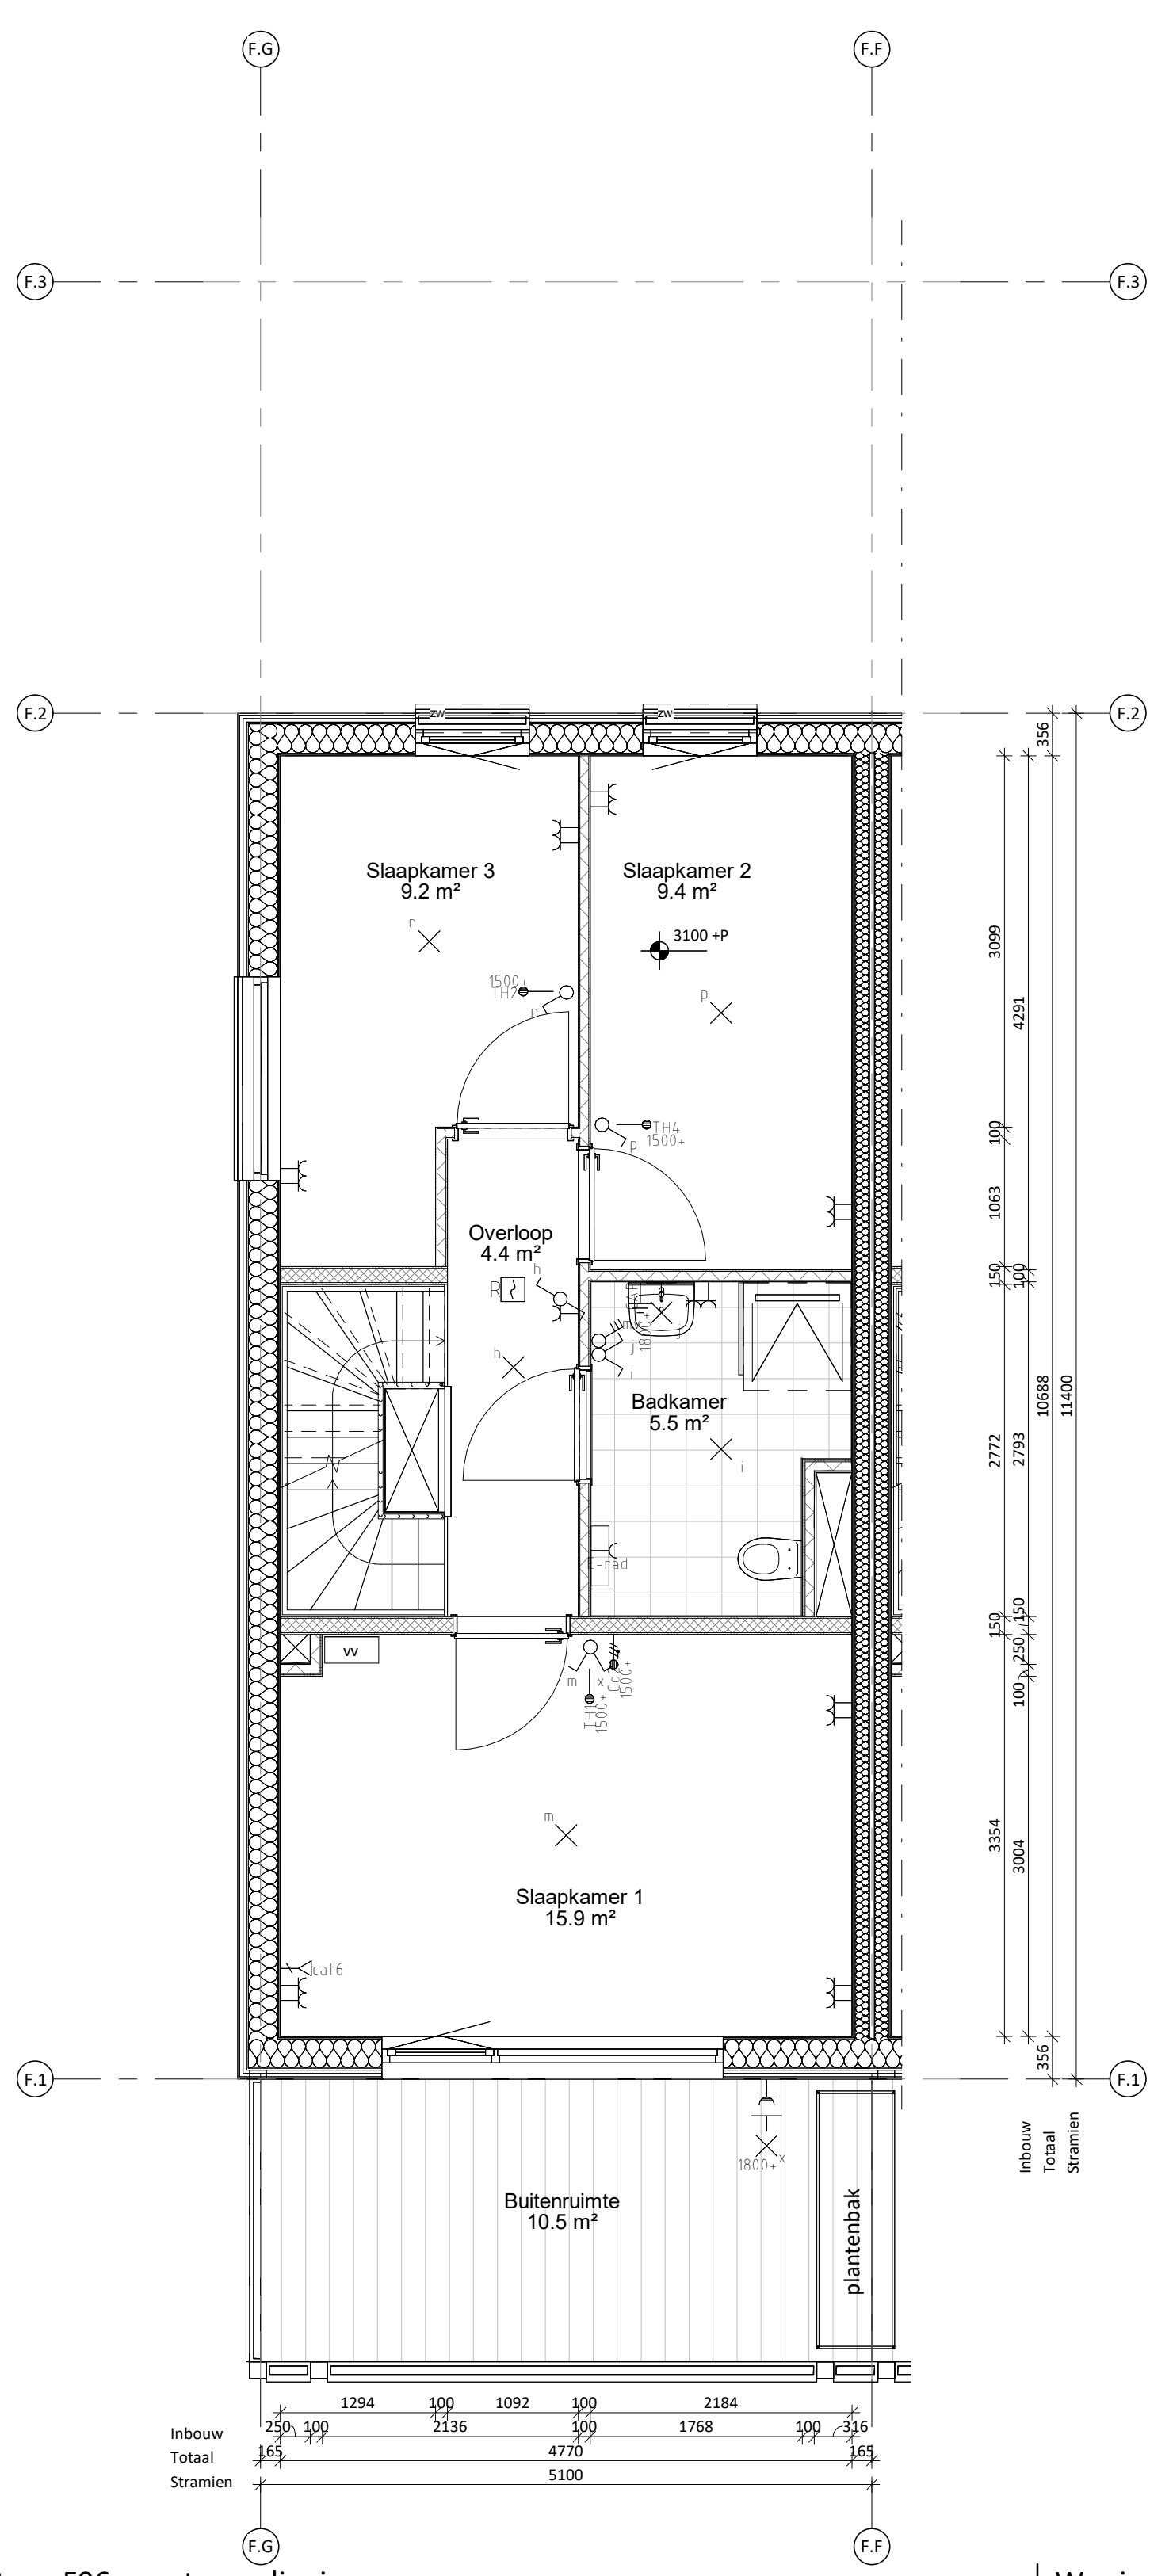

Woningtype F06\_eerste verdieping  
1 : 50

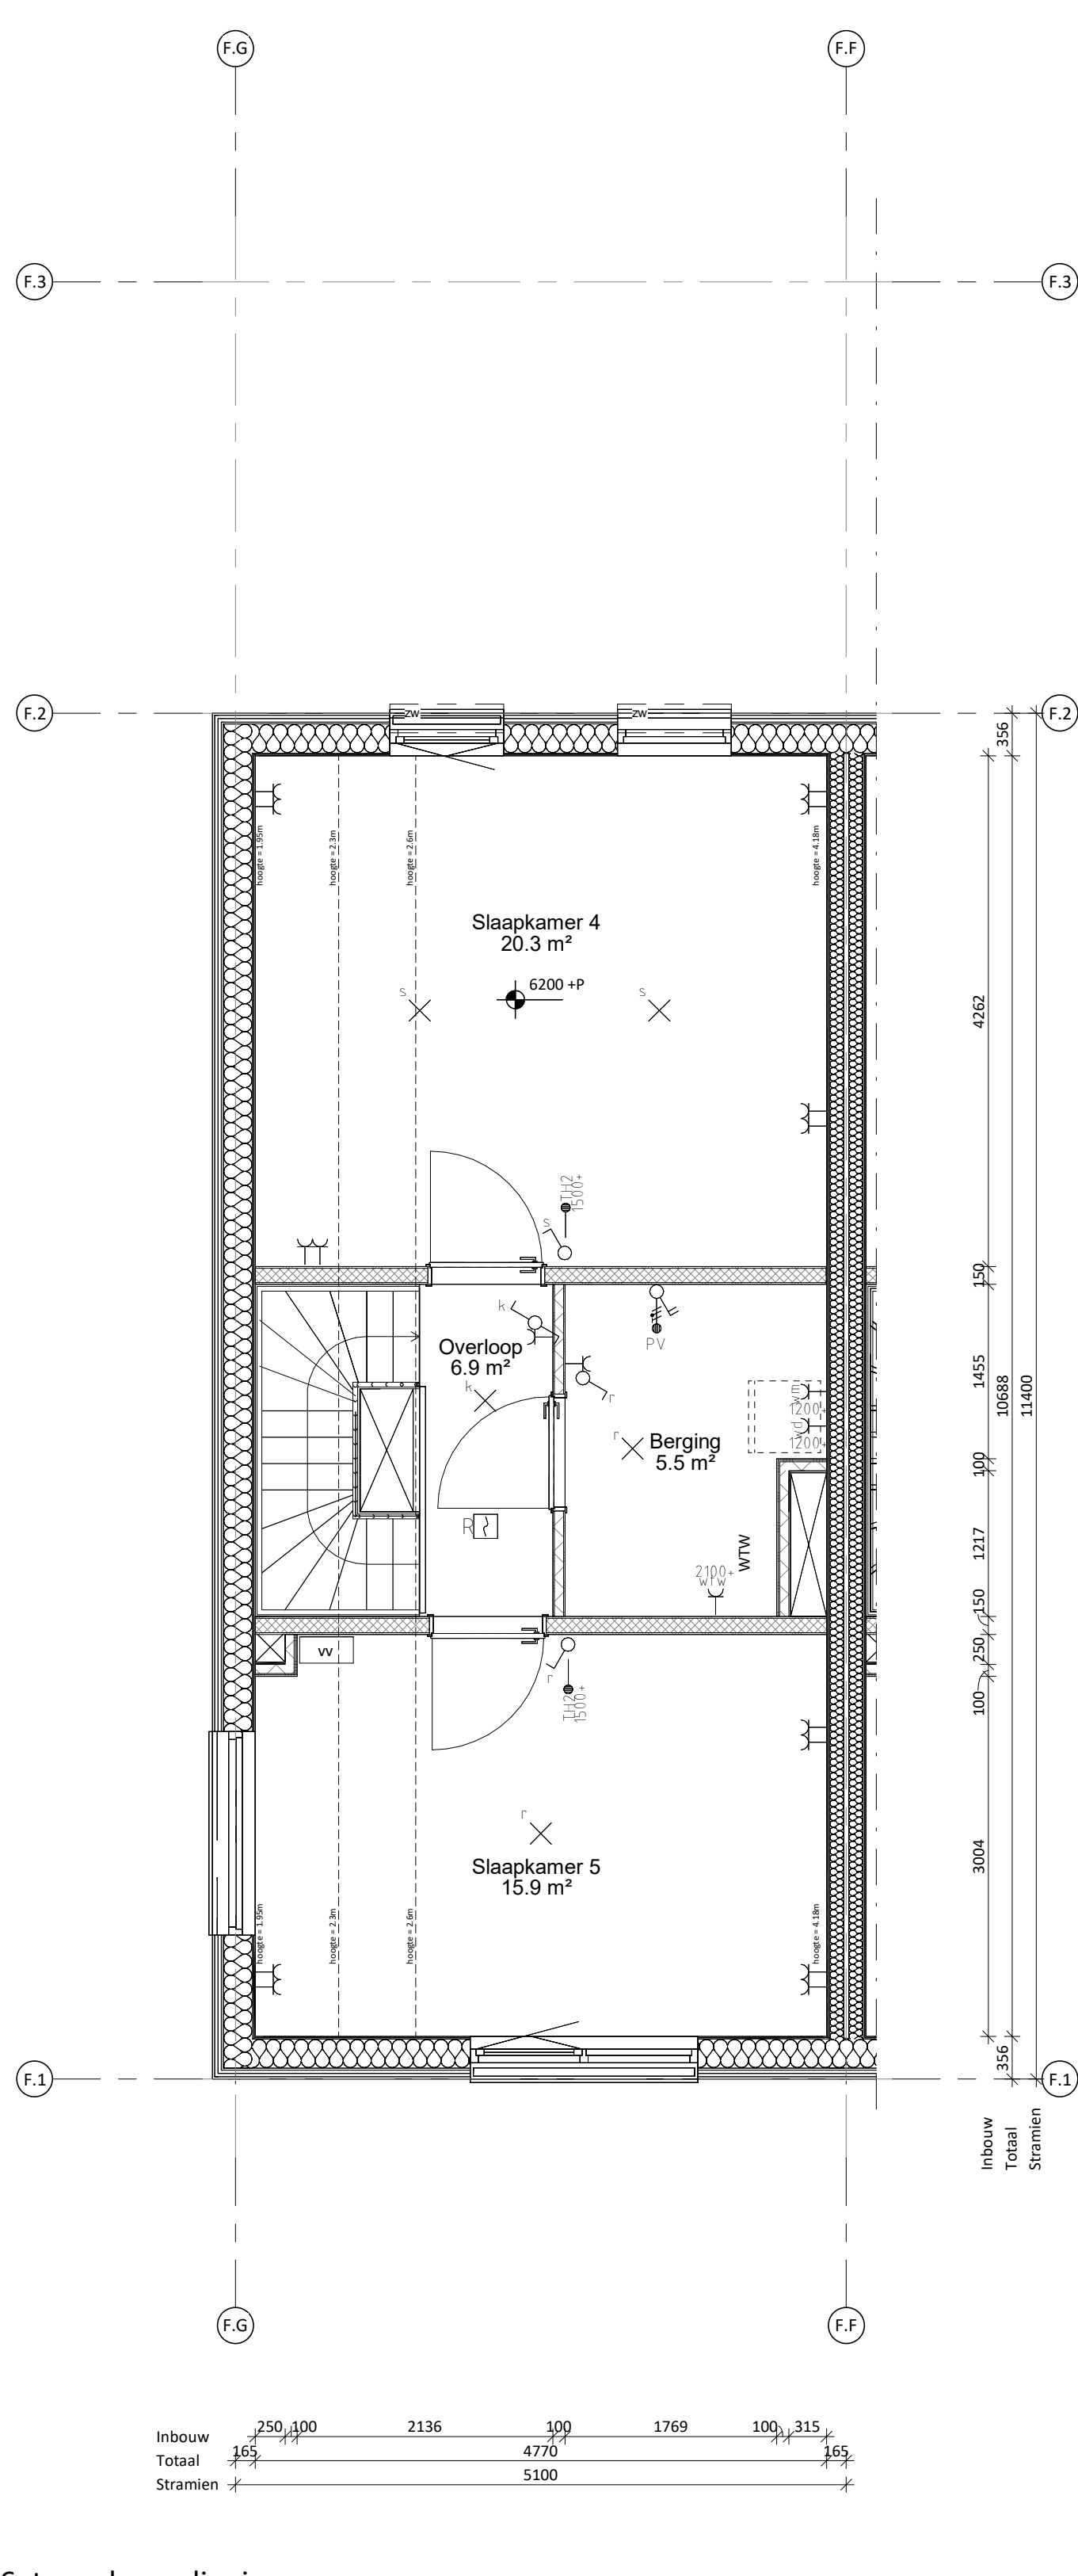

Woningtype F06\_tweede verdieping  
1 : 50

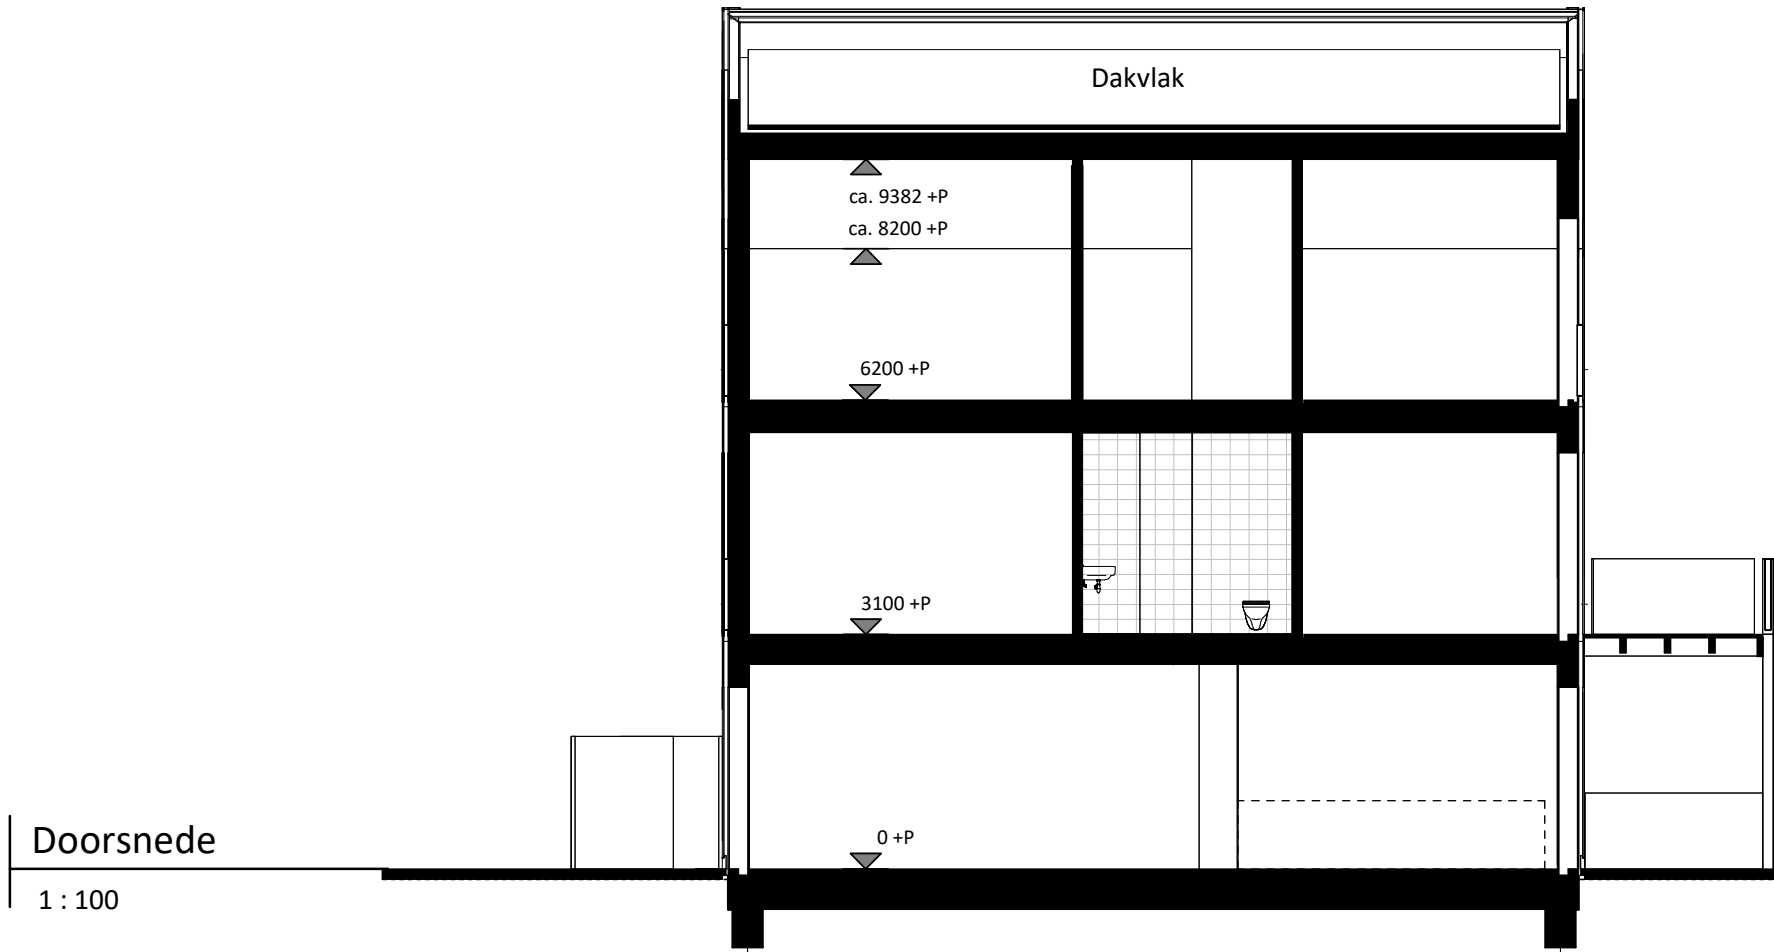

Doorsnede  
1 : 100

| RENVOOI BOUWKUNDIG |                                      |
|--------------------|--------------------------------------|
|                    | tussenwand meterkasten 50            |
|                    | metalstud (12.5+ 75+ 12.5)           |
|                    | metalstud (2x12.5+ 75)               |
|                    | metalstud (3x12.5+ 75)               |
|                    | metalstud (205)                      |
|                    | HSB (11+ 120+ 11)                    |
|                    | HSB (15+ 120+ 15)                    |
|                    | CLT wand 120/160                     |
|                    | HSB woningscheidende wand (330)      |
|                    | gevel opbouw                         |
|                    | wandafwerking tegels (198x 248x 6.8) |
|                    | erfafscheiding                       |
|                    | regenton                             |
|                    | tegelwerk                            |
|                    | verlaagd plafond h=2415              |
|                    | bestrating                           |
|                    | entree woning                        |
|                    | peilhoogte bk. dekplaat              |
|                    | fontein                              |
|                    | wastafel                             |
|                    | toiletpot hangend                    |
|                    | douchehoek                           |
|                    | opstelplaats wasmachine / wasdroger  |
|                    | kruipluik                            |
|                    | vloerverwarming verdeler             |
|                    | radiator                             |
|                    | schacht                              |
|                    | zonwering                            |

| RENVOOI INSTALLATEUR |                                                 |
|----------------------|-------------------------------------------------|
|                      | Schakelaar - enkelpolig                         |
|                      | Schakelaar - serie                              |
|                      | Schakelaar - wissel                             |
|                      | Schakelaar - wissel/wissel                      |
|                      | Kruisschakelaar                                 |
|                      | Combinatie - schakelaar met wandcontactdoos     |
|                      | Wandcontactdoos - enkel met randaarde           |
|                      | Wandcontactdoos - enkel met randaarde spatwater |
|                      | Wandcontactdoos - dubbel met randaarde          |
|                      | Wandcontactdoos - dubbel met randaarde          |
|                      | Perilex wandcontactdoos                         |
|                      | Aansluitpunt - bedraad                          |
|                      | Aansluitpunt - loos                             |
|                      | Data-aansluiting                                |
|                      | Meterkast                                       |
|                      | Armatuur wandmontage                            |
|                      | Lichtpunt wandmontage                           |
|                      | Lichtpunt plafond                               |
|                      | Beldrukker                                      |
|                      | Videofoon/intercom                              |
|                      | Aarde aansluitpunt                              |
|                      | Optische rookmelder                             |
|                      | Toevoer ventiel                                 |
|                      | Afvoer ventiel                                  |
|                      | Toevoer rooster                                 |
|                      | Afvoer rooster                                  |
|                      | WTW unit                                        |
| MK                   | Meterkast                                       |
| TH                   | Thermostaat                                     |
| wk                   | Woonkamer                                       |
| CM                   | Combimagnetron                                  |
| AFZ                  | Afzuigkap                                       |
| KT                   | Kooktoestel                                     |
| KK                   | Koelkast                                        |
| WM                   | Wasmachine                                      |
| WD                   | Wasdroger                                       |
| MV                   | Mechanische ventilatie                          |
| WTW                  | Warmte terugwin installatie                     |
| +ss                  | Met schemerschakelaar                           |



Project **Tuin Kwartier Amsterdam**  
omschrijving **Locatie begane grond**  
Type: **F06**  
Formaat Schaal **A1 1:50/1:100**  
Datum **11-05-2026**  
Gewijzigd **-**

tek nr. **BNR- 300128**