



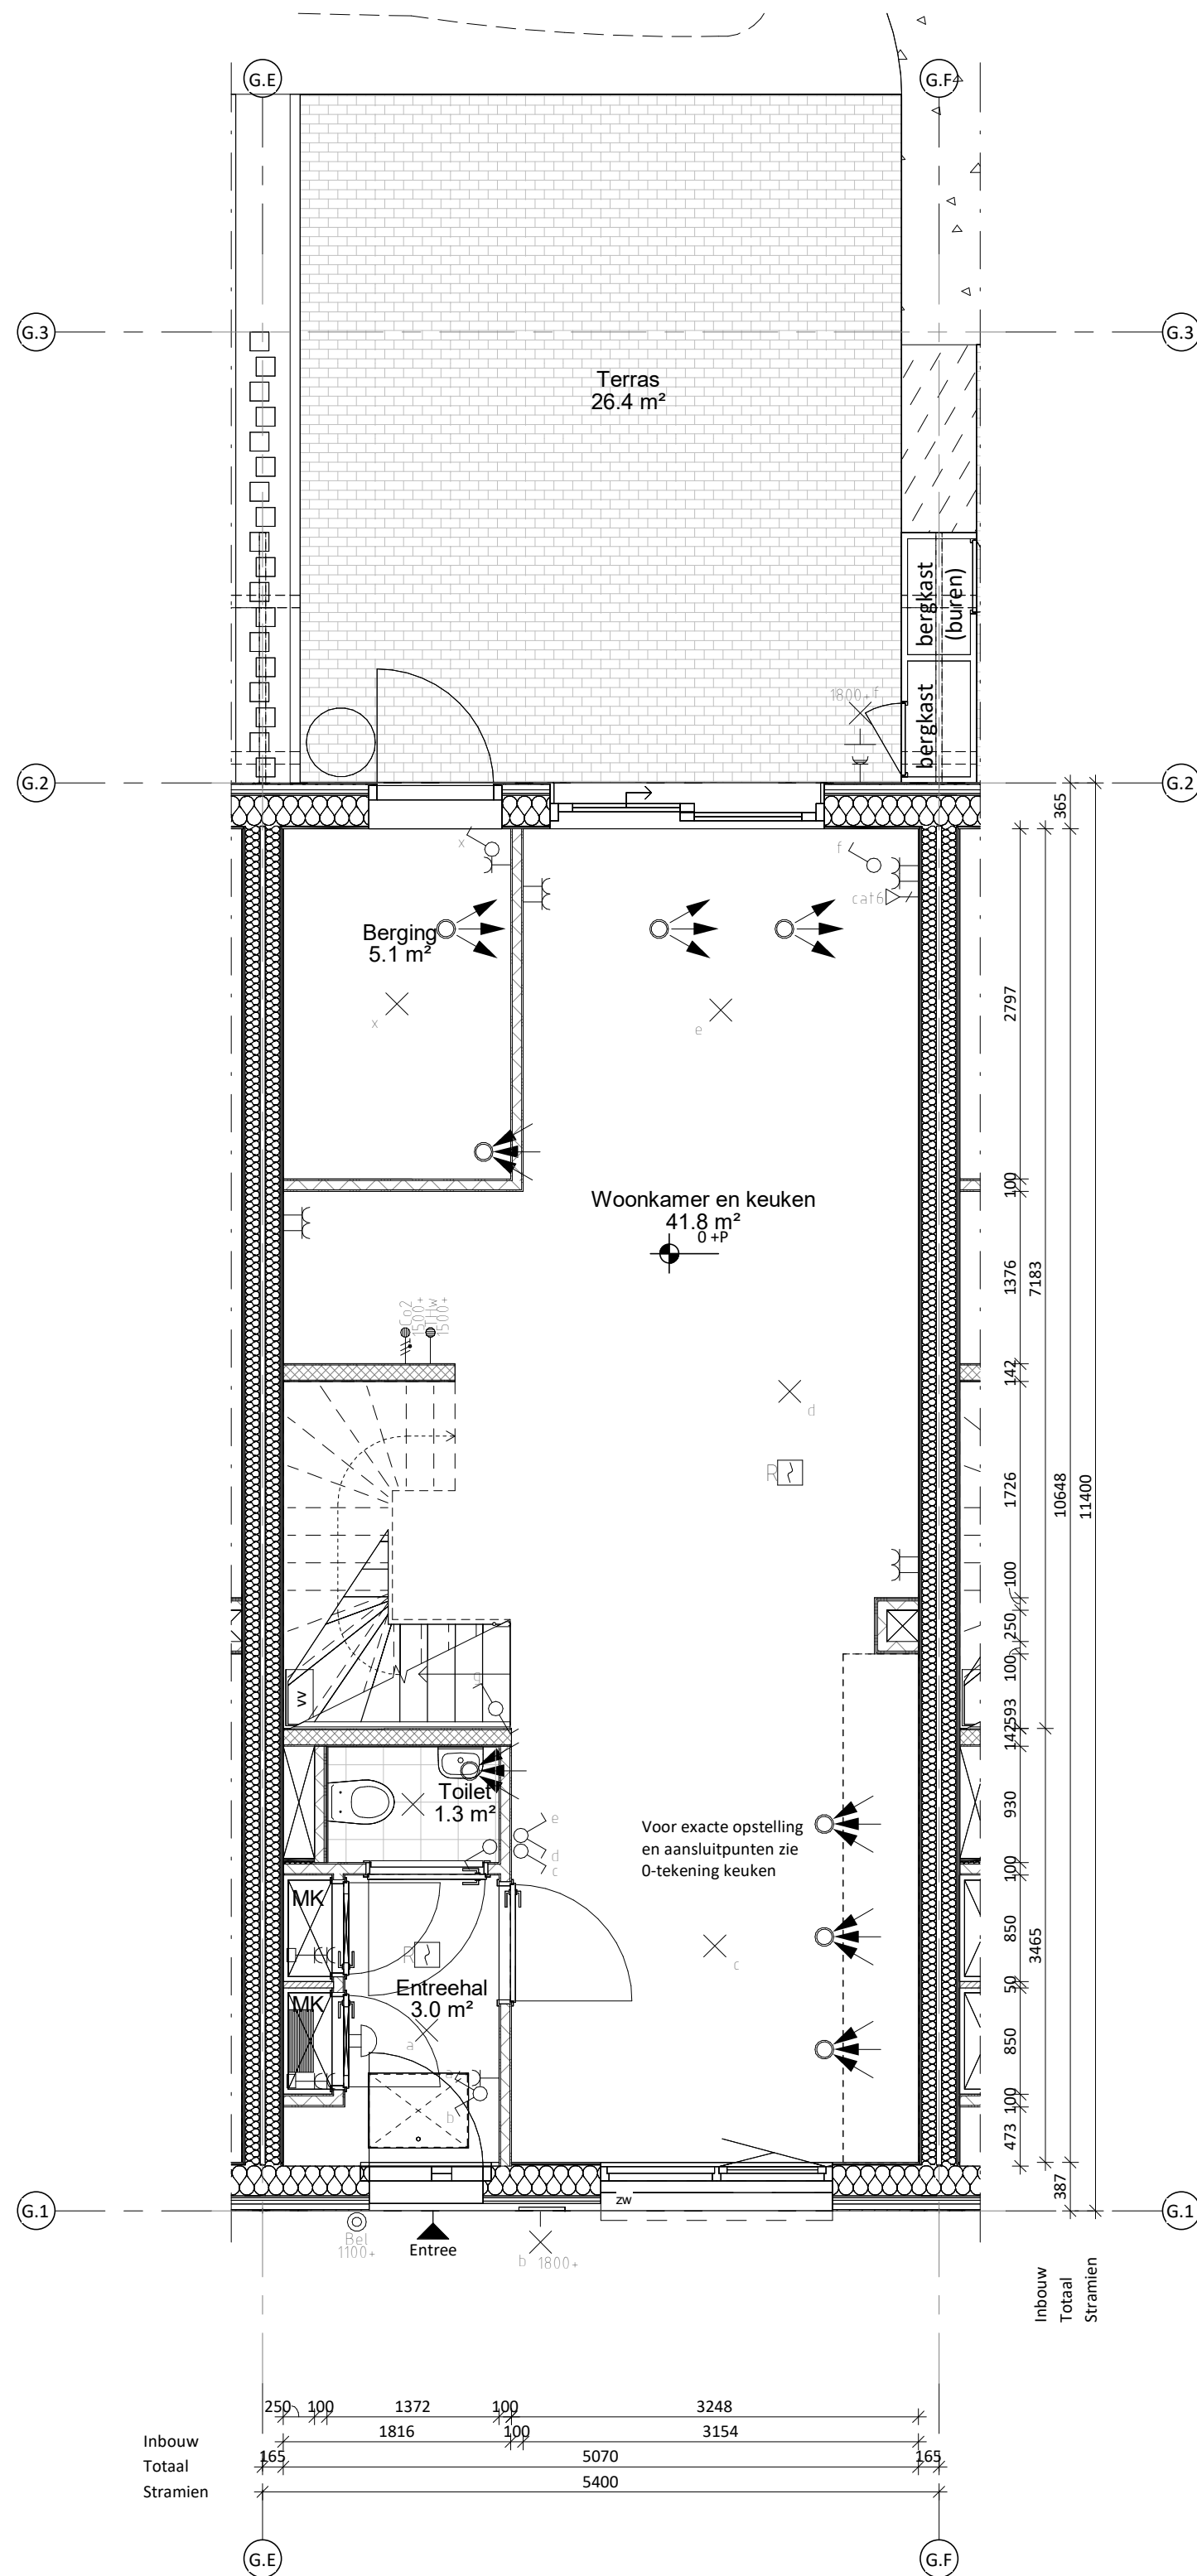


Woningtype G05_begane grond

1 : 50

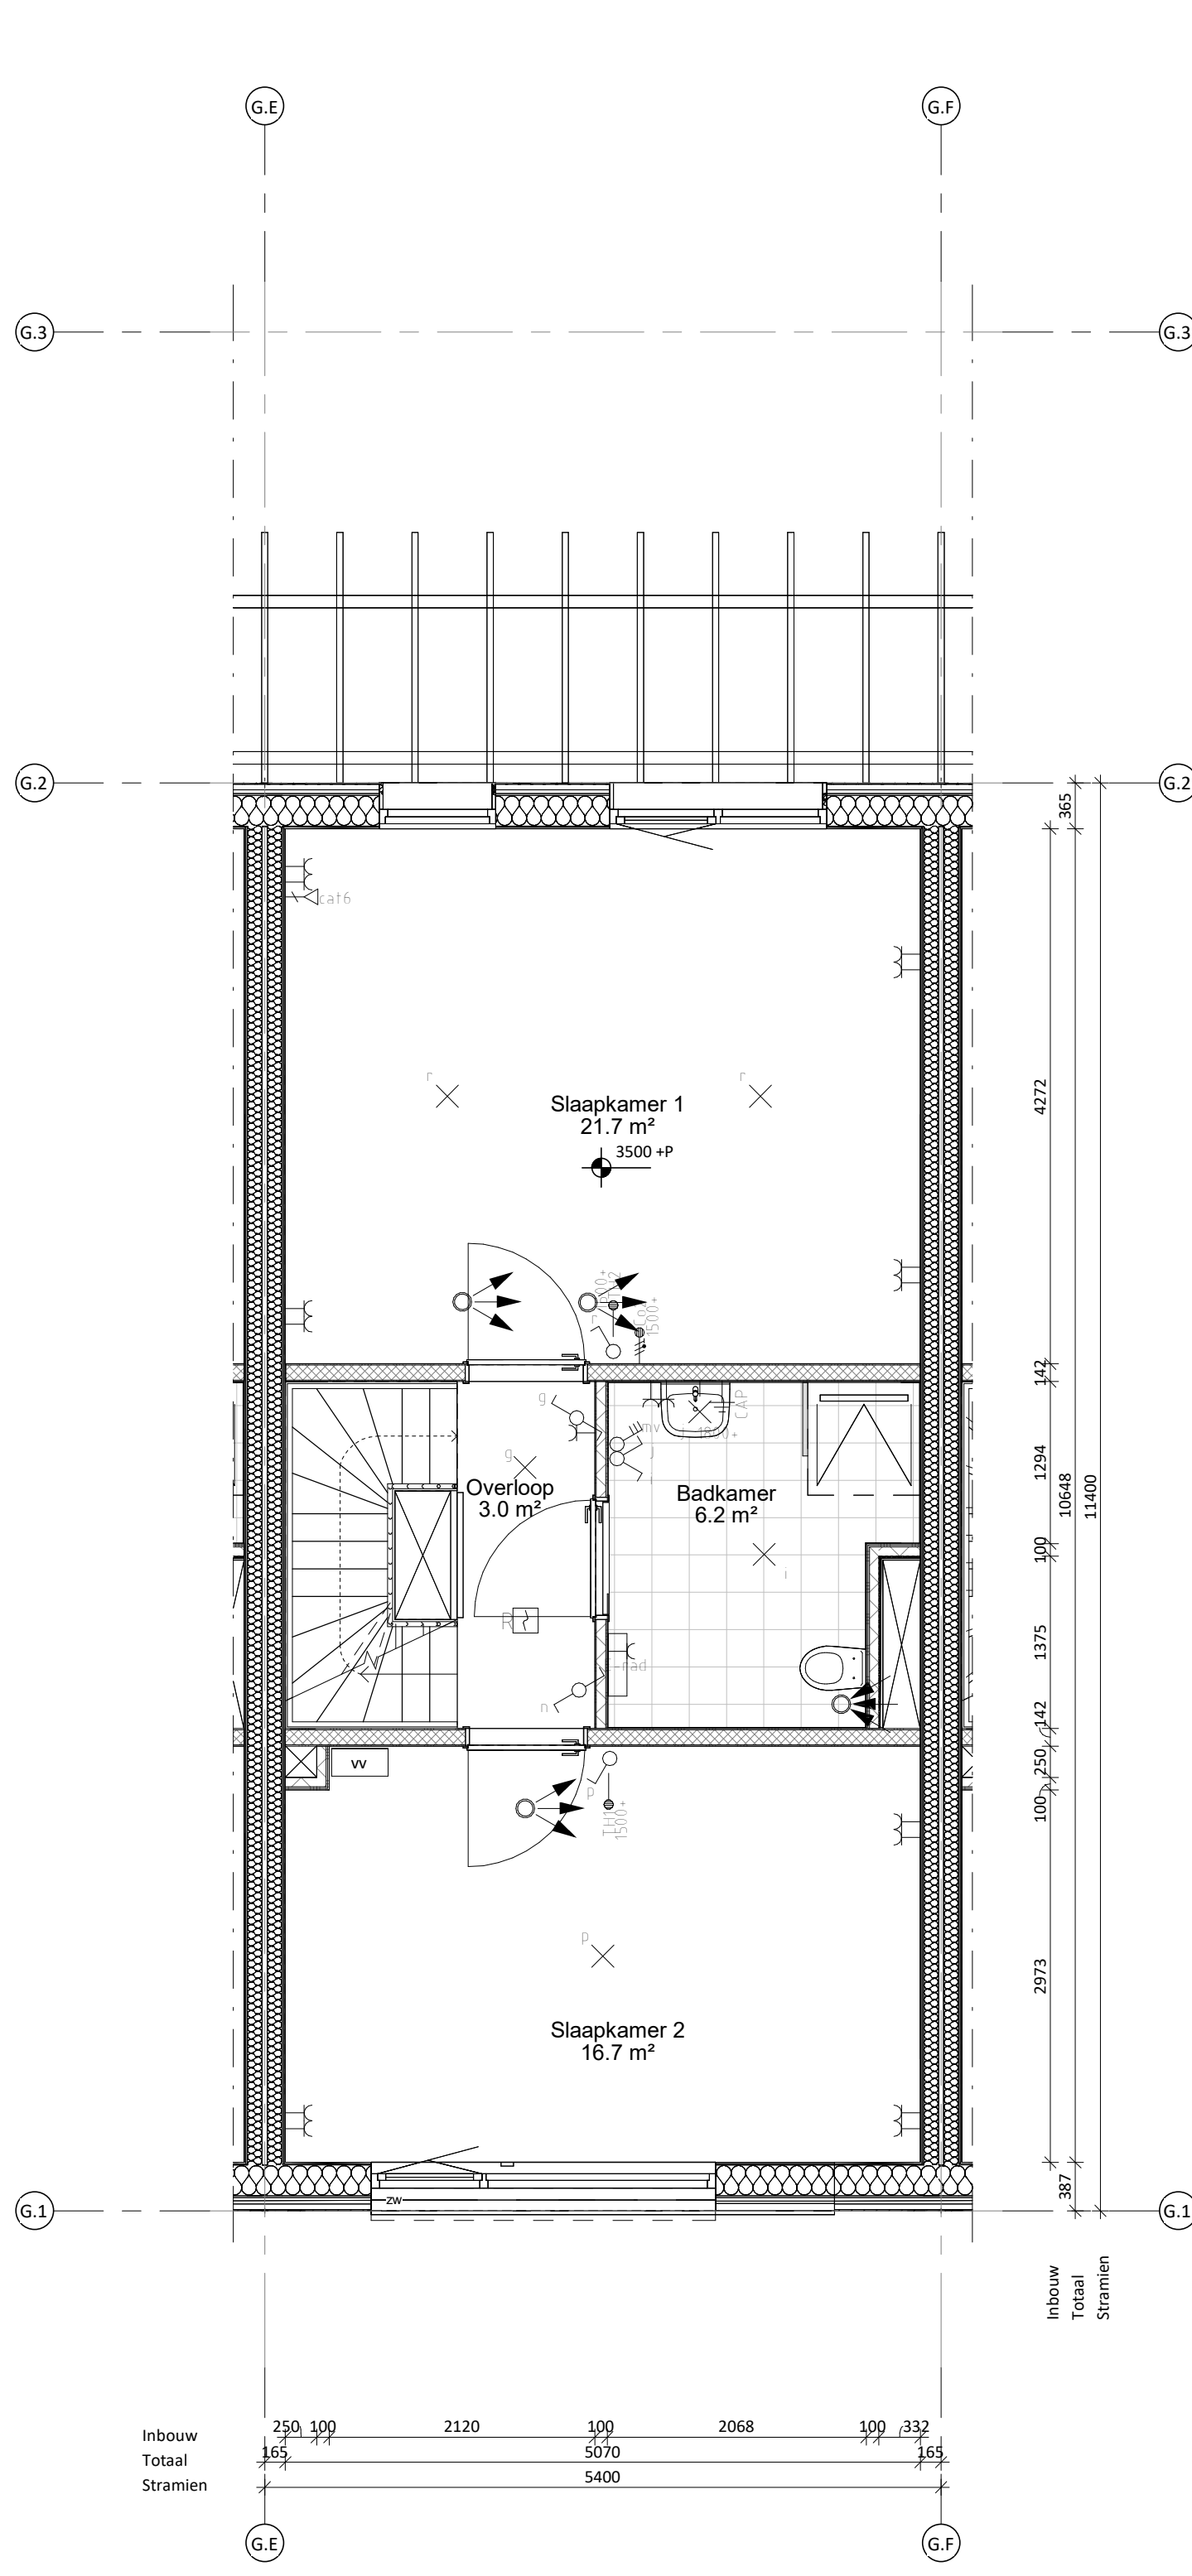


Woningtype G05_eerste verdieping

1 : 50

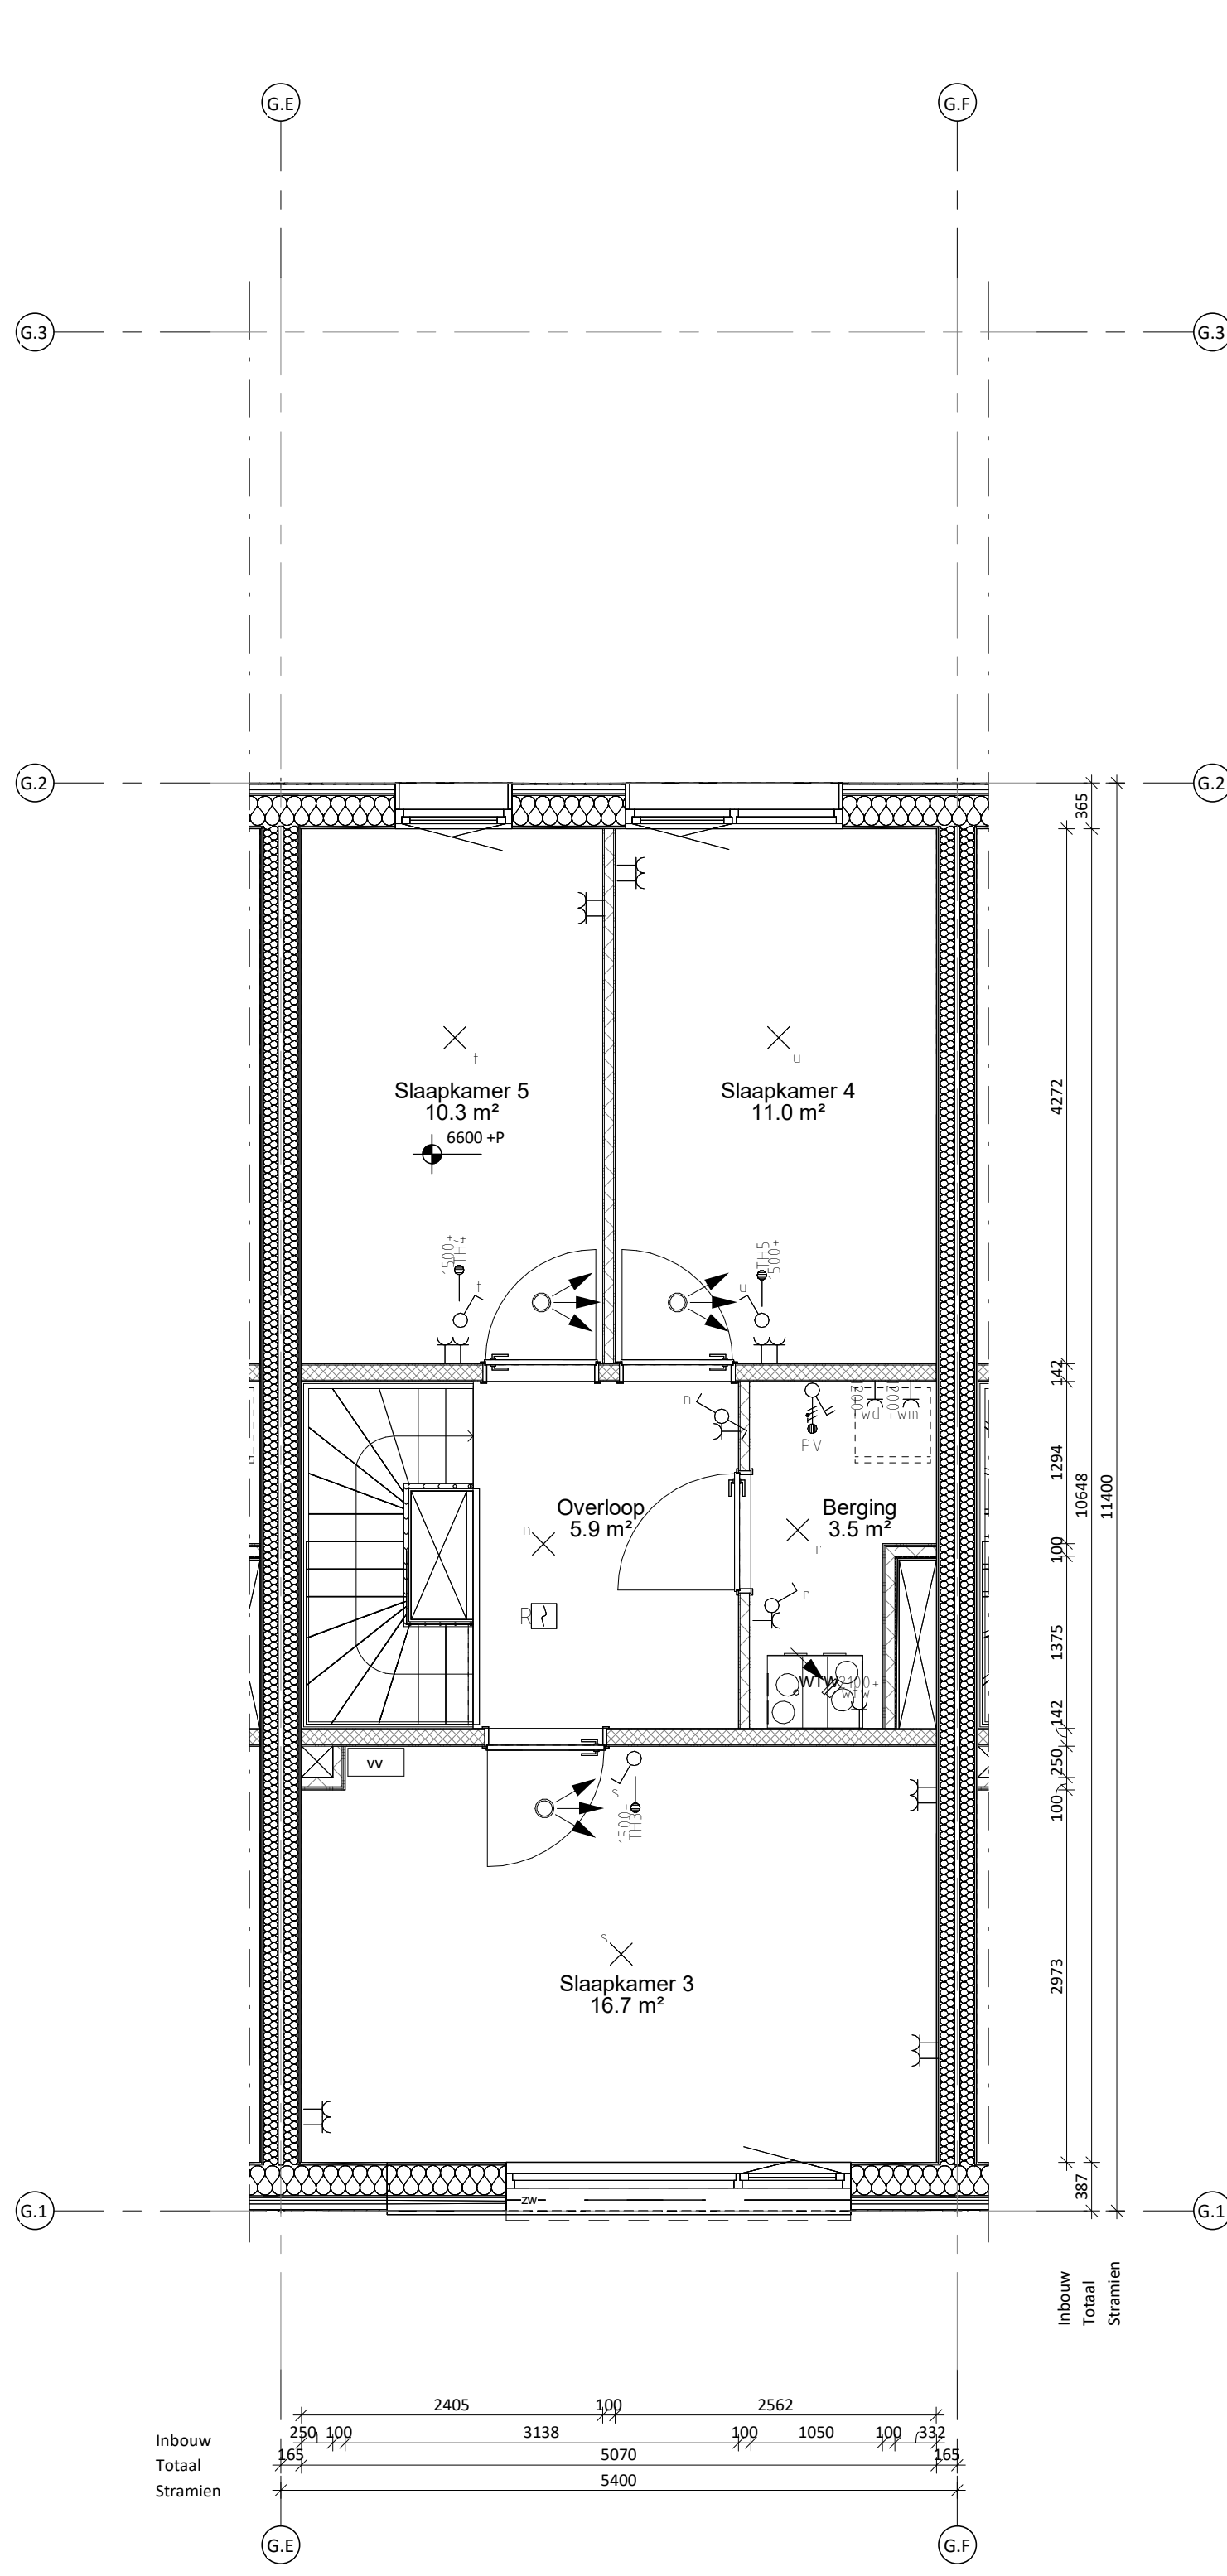

Woningtype G05_tweede verdieping

1 : 50

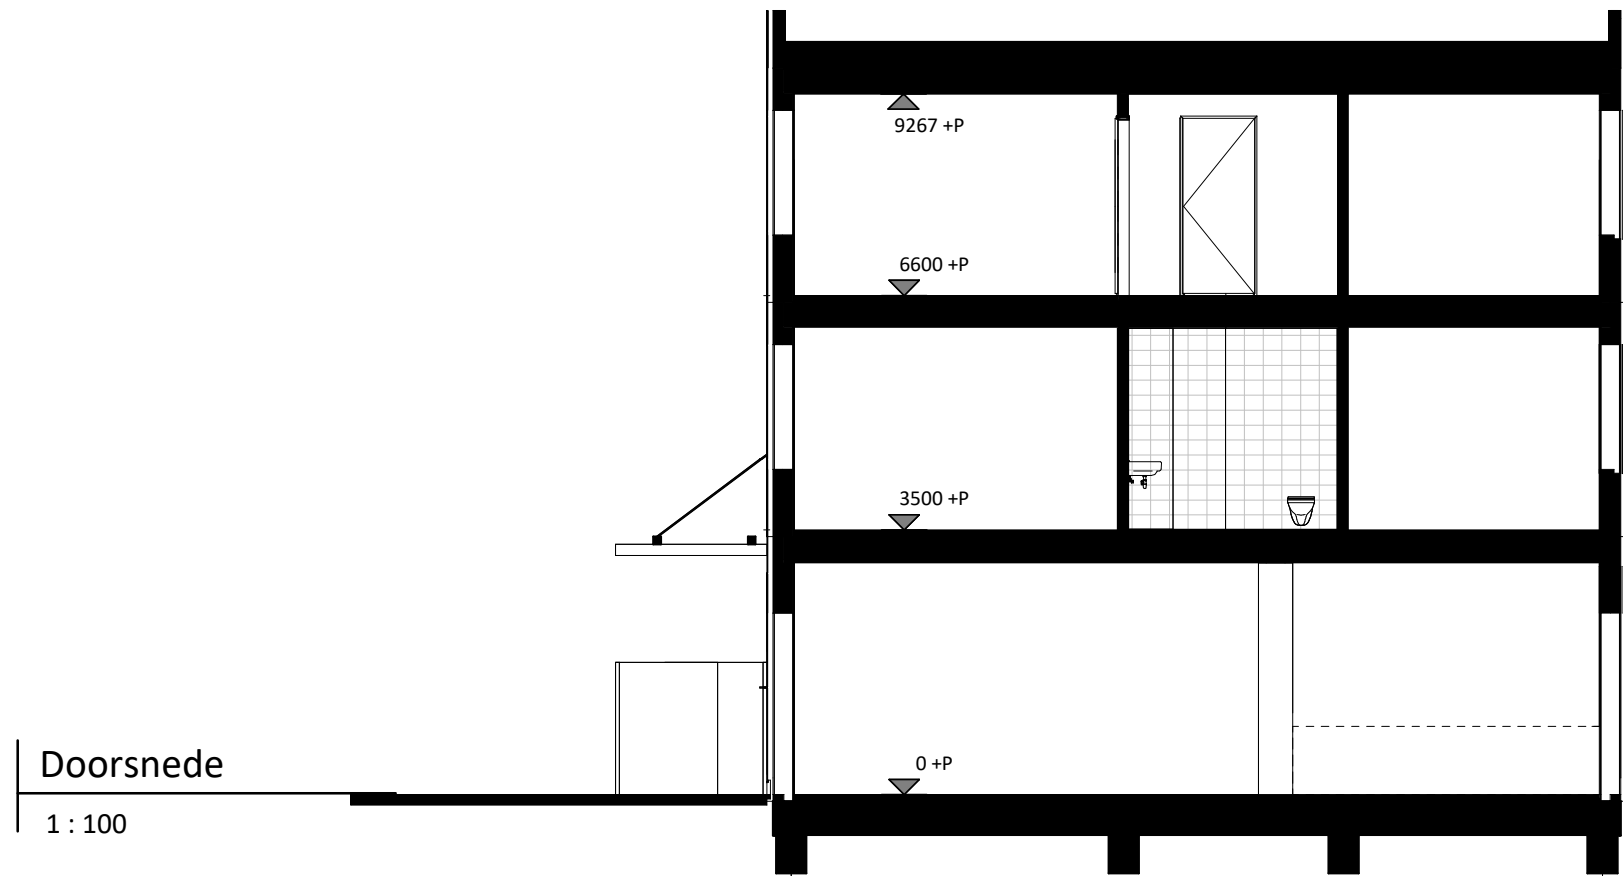

Doorsnede

1 : 100

RENVOOI BOUWKUNDIG

- tussenwand meterkasten 50
- metalstud (12.5+ 75+ 12.5)
- metalstud (2x12.5+ 75)
- metalstud (3x12.5+ 75)
- metalstud (205)
- HSB (11+ 120+ 11)
- HSB (15+ 120+ 15)
- CLT wand 120/160
- HSB woningscheidende wand (330)
- gevel opbouw
- wandafwerking tegels (198x 248x 6.8)
- erfafscheiding
- regenton

- tegelwerk
- verlaagd plafond h=2415
- bestrating
- entree woning
- peilhoogte bk. dekplaat
- fontein
- wastafel
- toiletpot hangend
- douchehoek
- opstelplaats wasmachine / wasdroger
- kruipluik
- vloerverwarming verdeiler
- radiator
- schacht
- zonwering

RENVOOI INSTALLATEUR

- Schakelaar - enkelpolig
 - Schakelaar - serie
 - Schakelaar - wissel
 - Schakelaar - wissel/wissel
 - Kruisschakelaar
 - Combinatie - schakelaar met wandcontactdoos
 - Wandcontactdoos - enkel met randaarde
 - Wandcontactdoos - enkel met randaarde spatwater
 - Wandcontactdoos - dubbel met randaarde
 - Wandcontactdoos - dubbel met randaarde
 - Perilex wandcontactdoos
 - Aansluitpunt - bedraad
 - Aansluitpunt - loos
 - Data-aansluiting
 - Meterkast
 - Armatuur wandmontage
 - Lichtpunt wandmontage
 - Lichtpunt plafond
 - Beldrukker
 - Videfoon/intercom
 - Aarde aansluitpunt
 - Optische rookmelder
 - Toevoer ventiel
 - Afvoer ventiel
 - Toevoer rooster
 - Afvoer rooster
 - WTW unit
- | | |
|-----|-----------------------------|
| MK | Meterkast |
| TH | Thermostaat |
| wk | Woonkamer |
| CM | Combimagnetron |
| AFZ | Afzuigkap |
| KT | Kooktoestel |
| KK | Koelkast |
| WM | Wasmachine |
| WD | Wasdroger |
| MV | Mechanische ventilatie |
| WTW | Warmte terugwin installatie |
| +ss | Met schemerschakelaar |



Project Tuinkwartier Amsterdam

omschrijving Locatie begane grond

Type: G05

Formaat Schaal A1 1:50/1:100

Datum 11-05-2026

Gewijzigd -

tek nr. **BNR- 300133**