




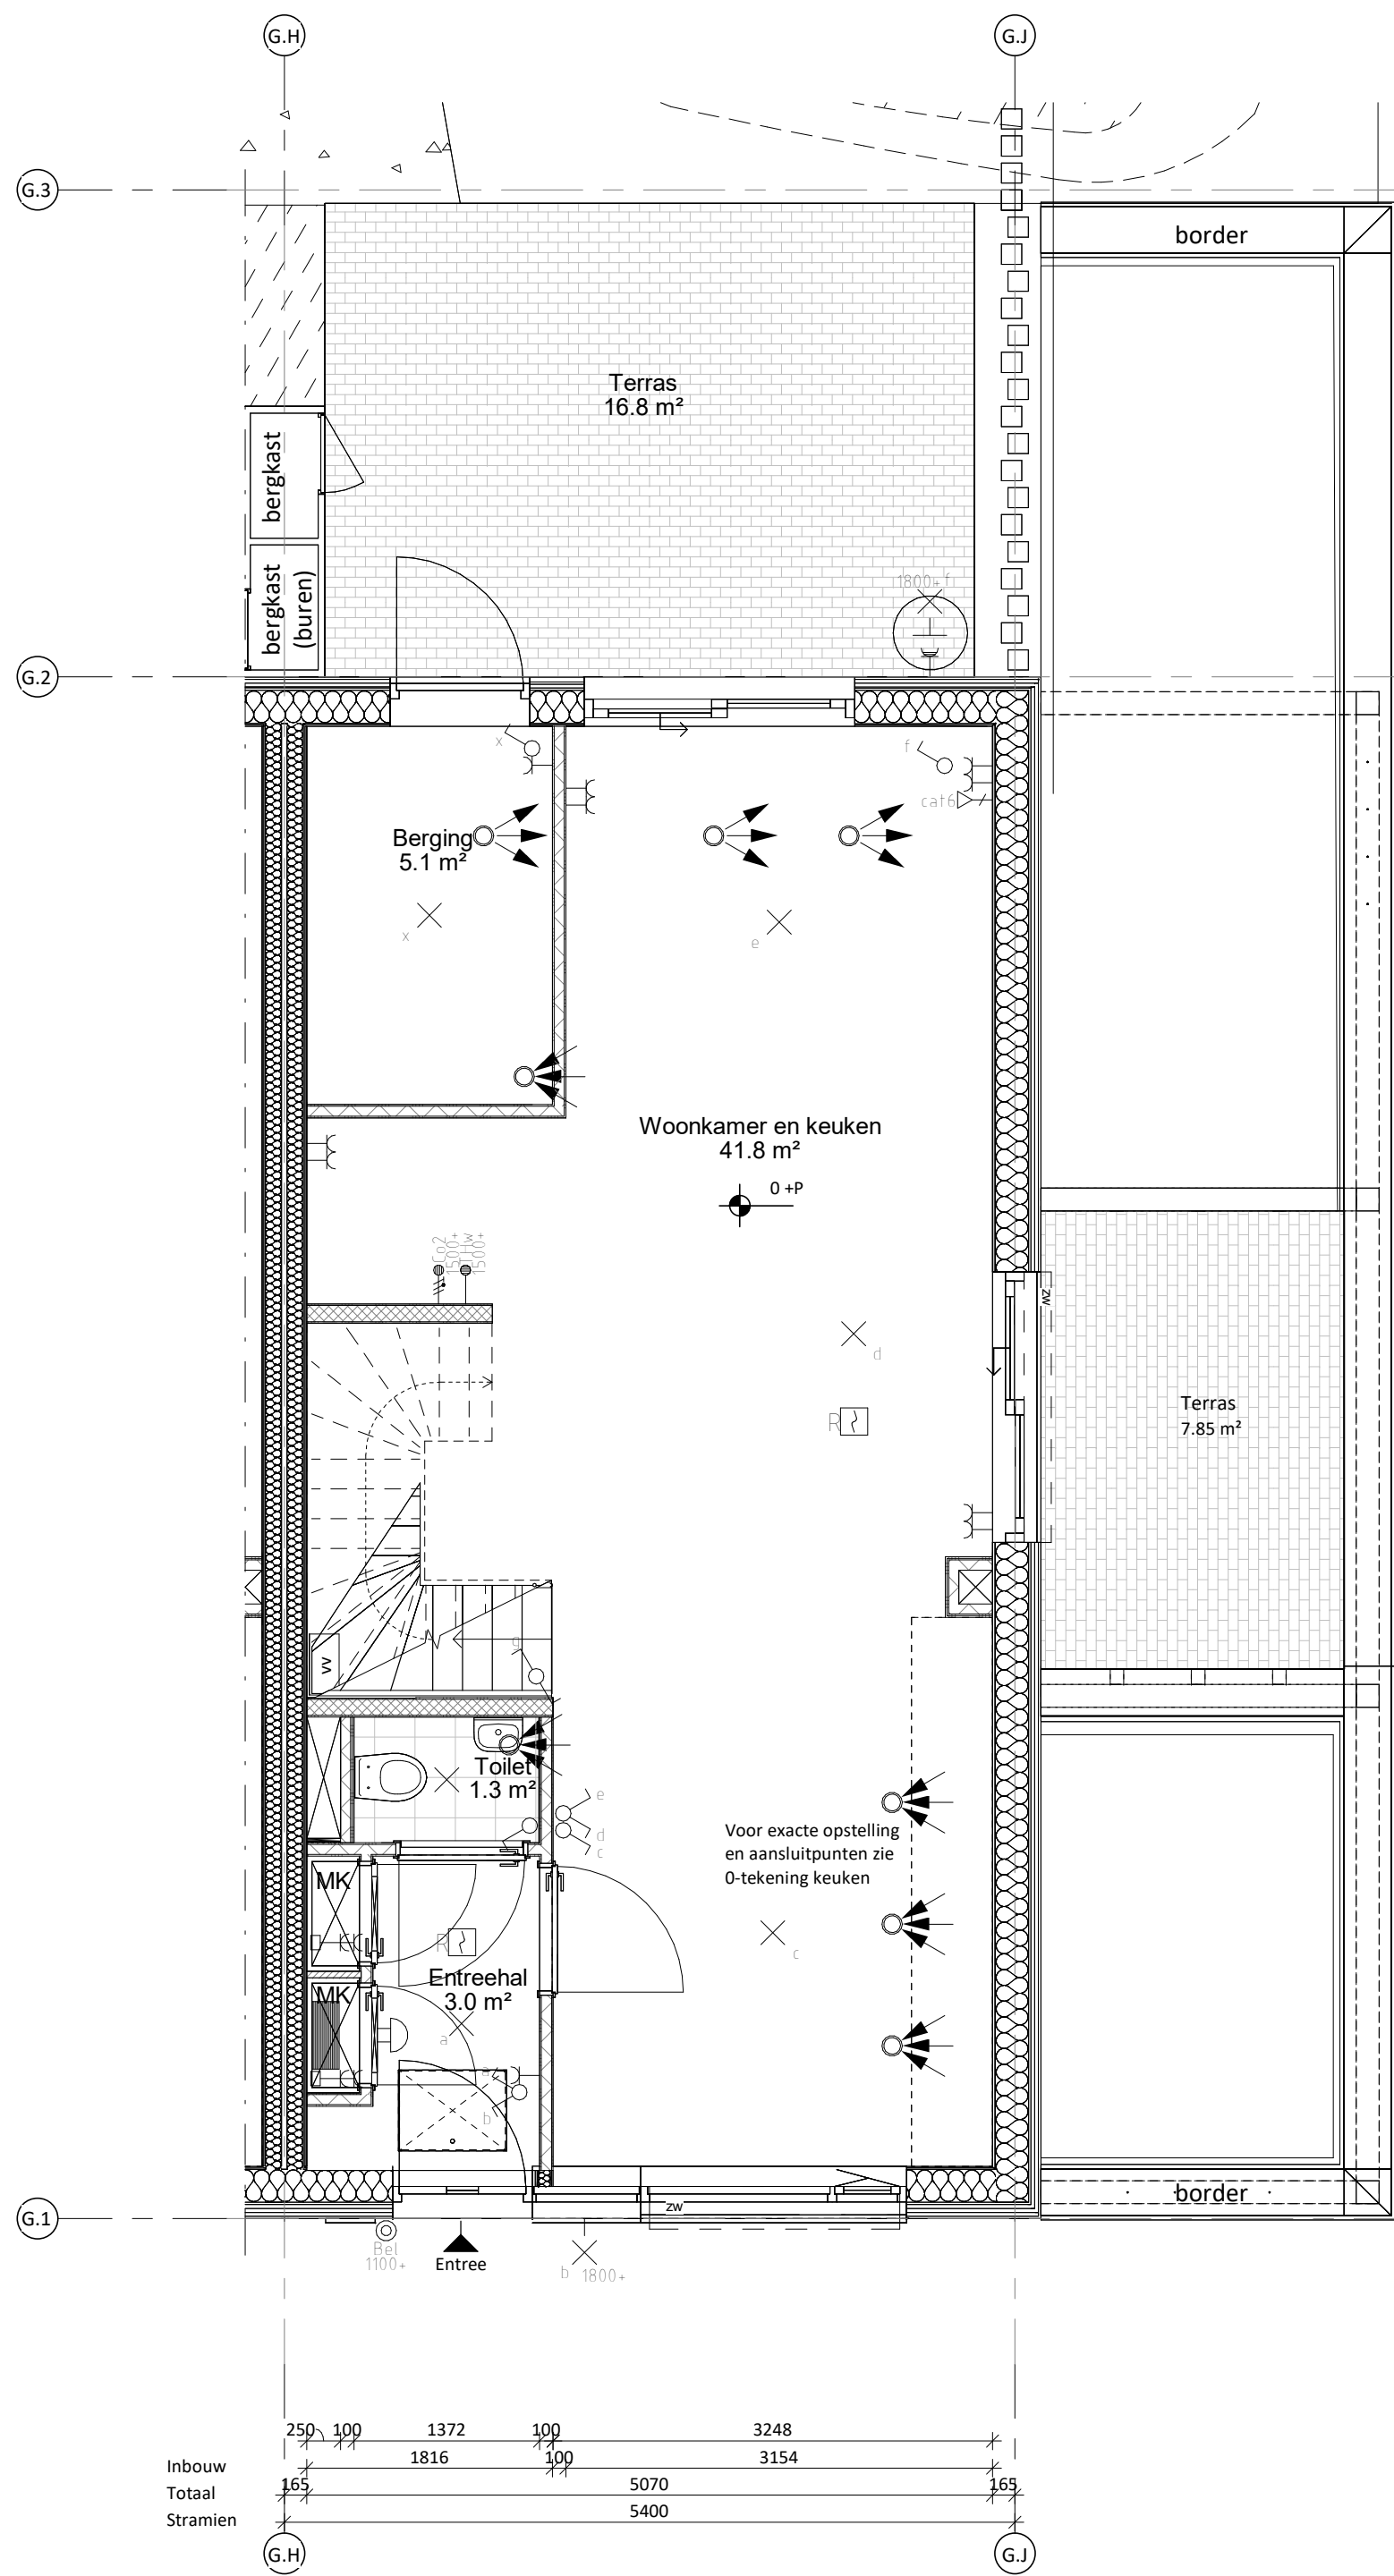


Woningtype G08_begane grond
1 : 50

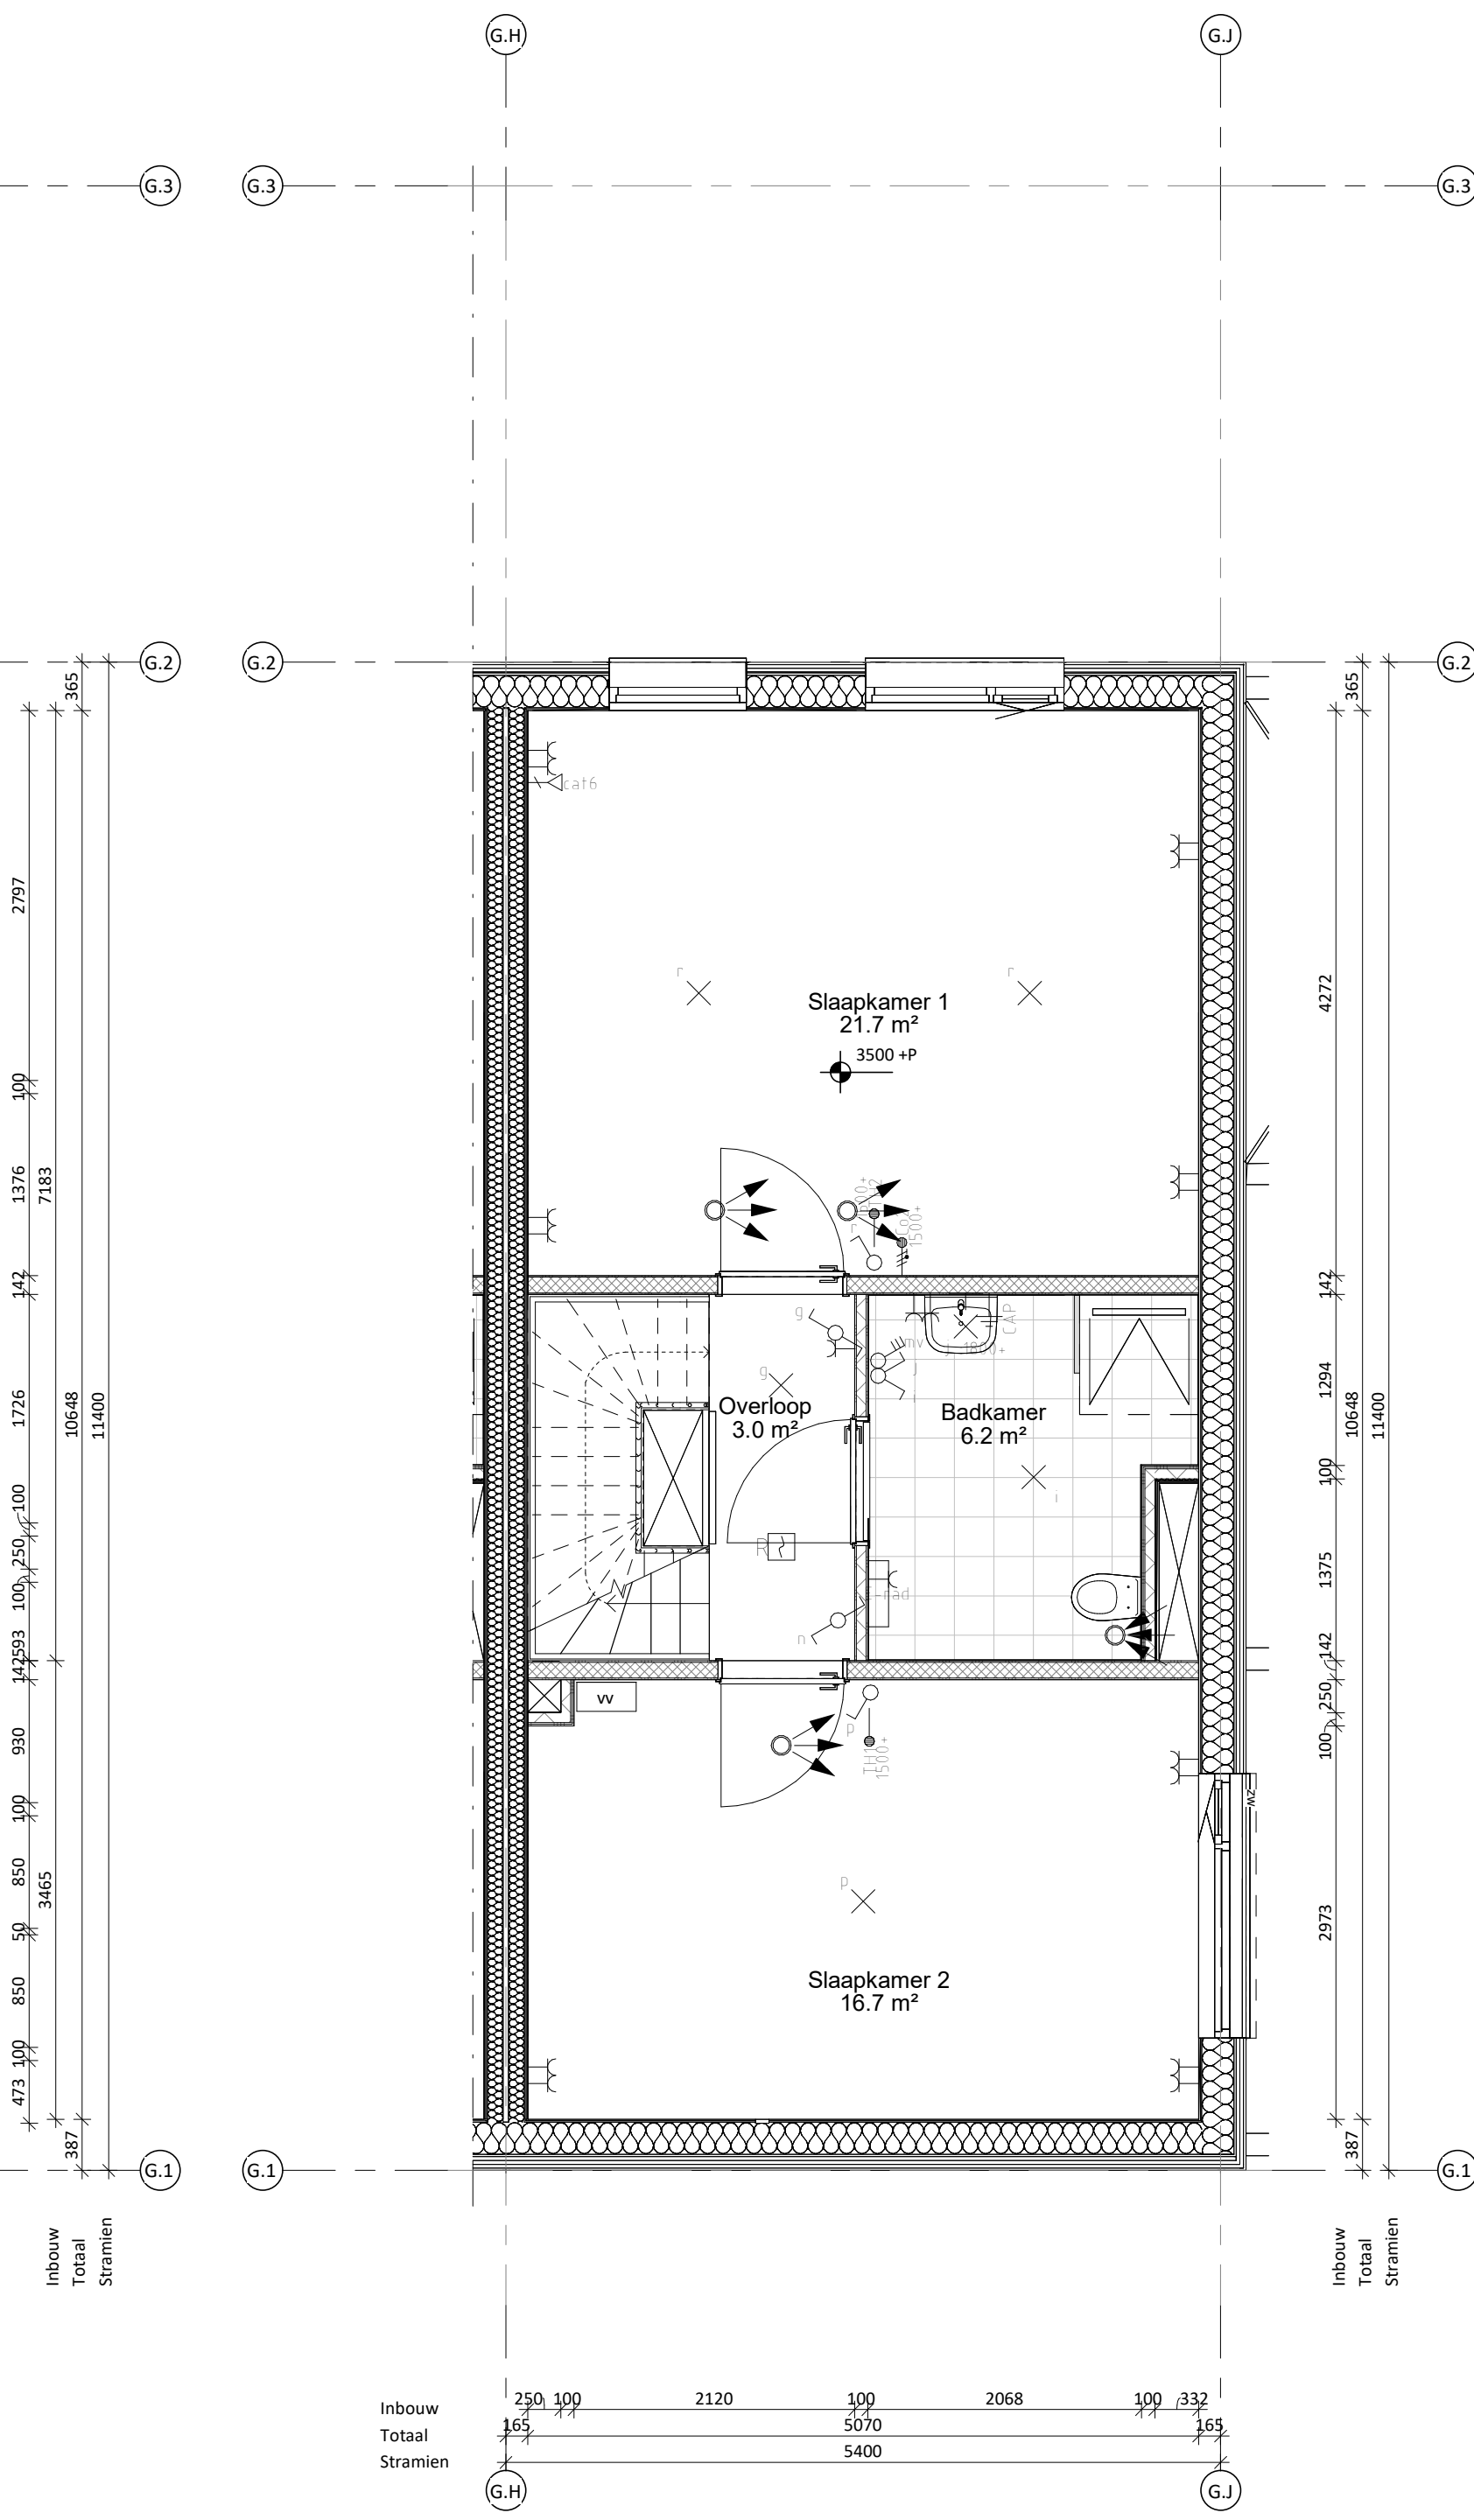

Woningtype G08_eerste verdieping
1 : 50

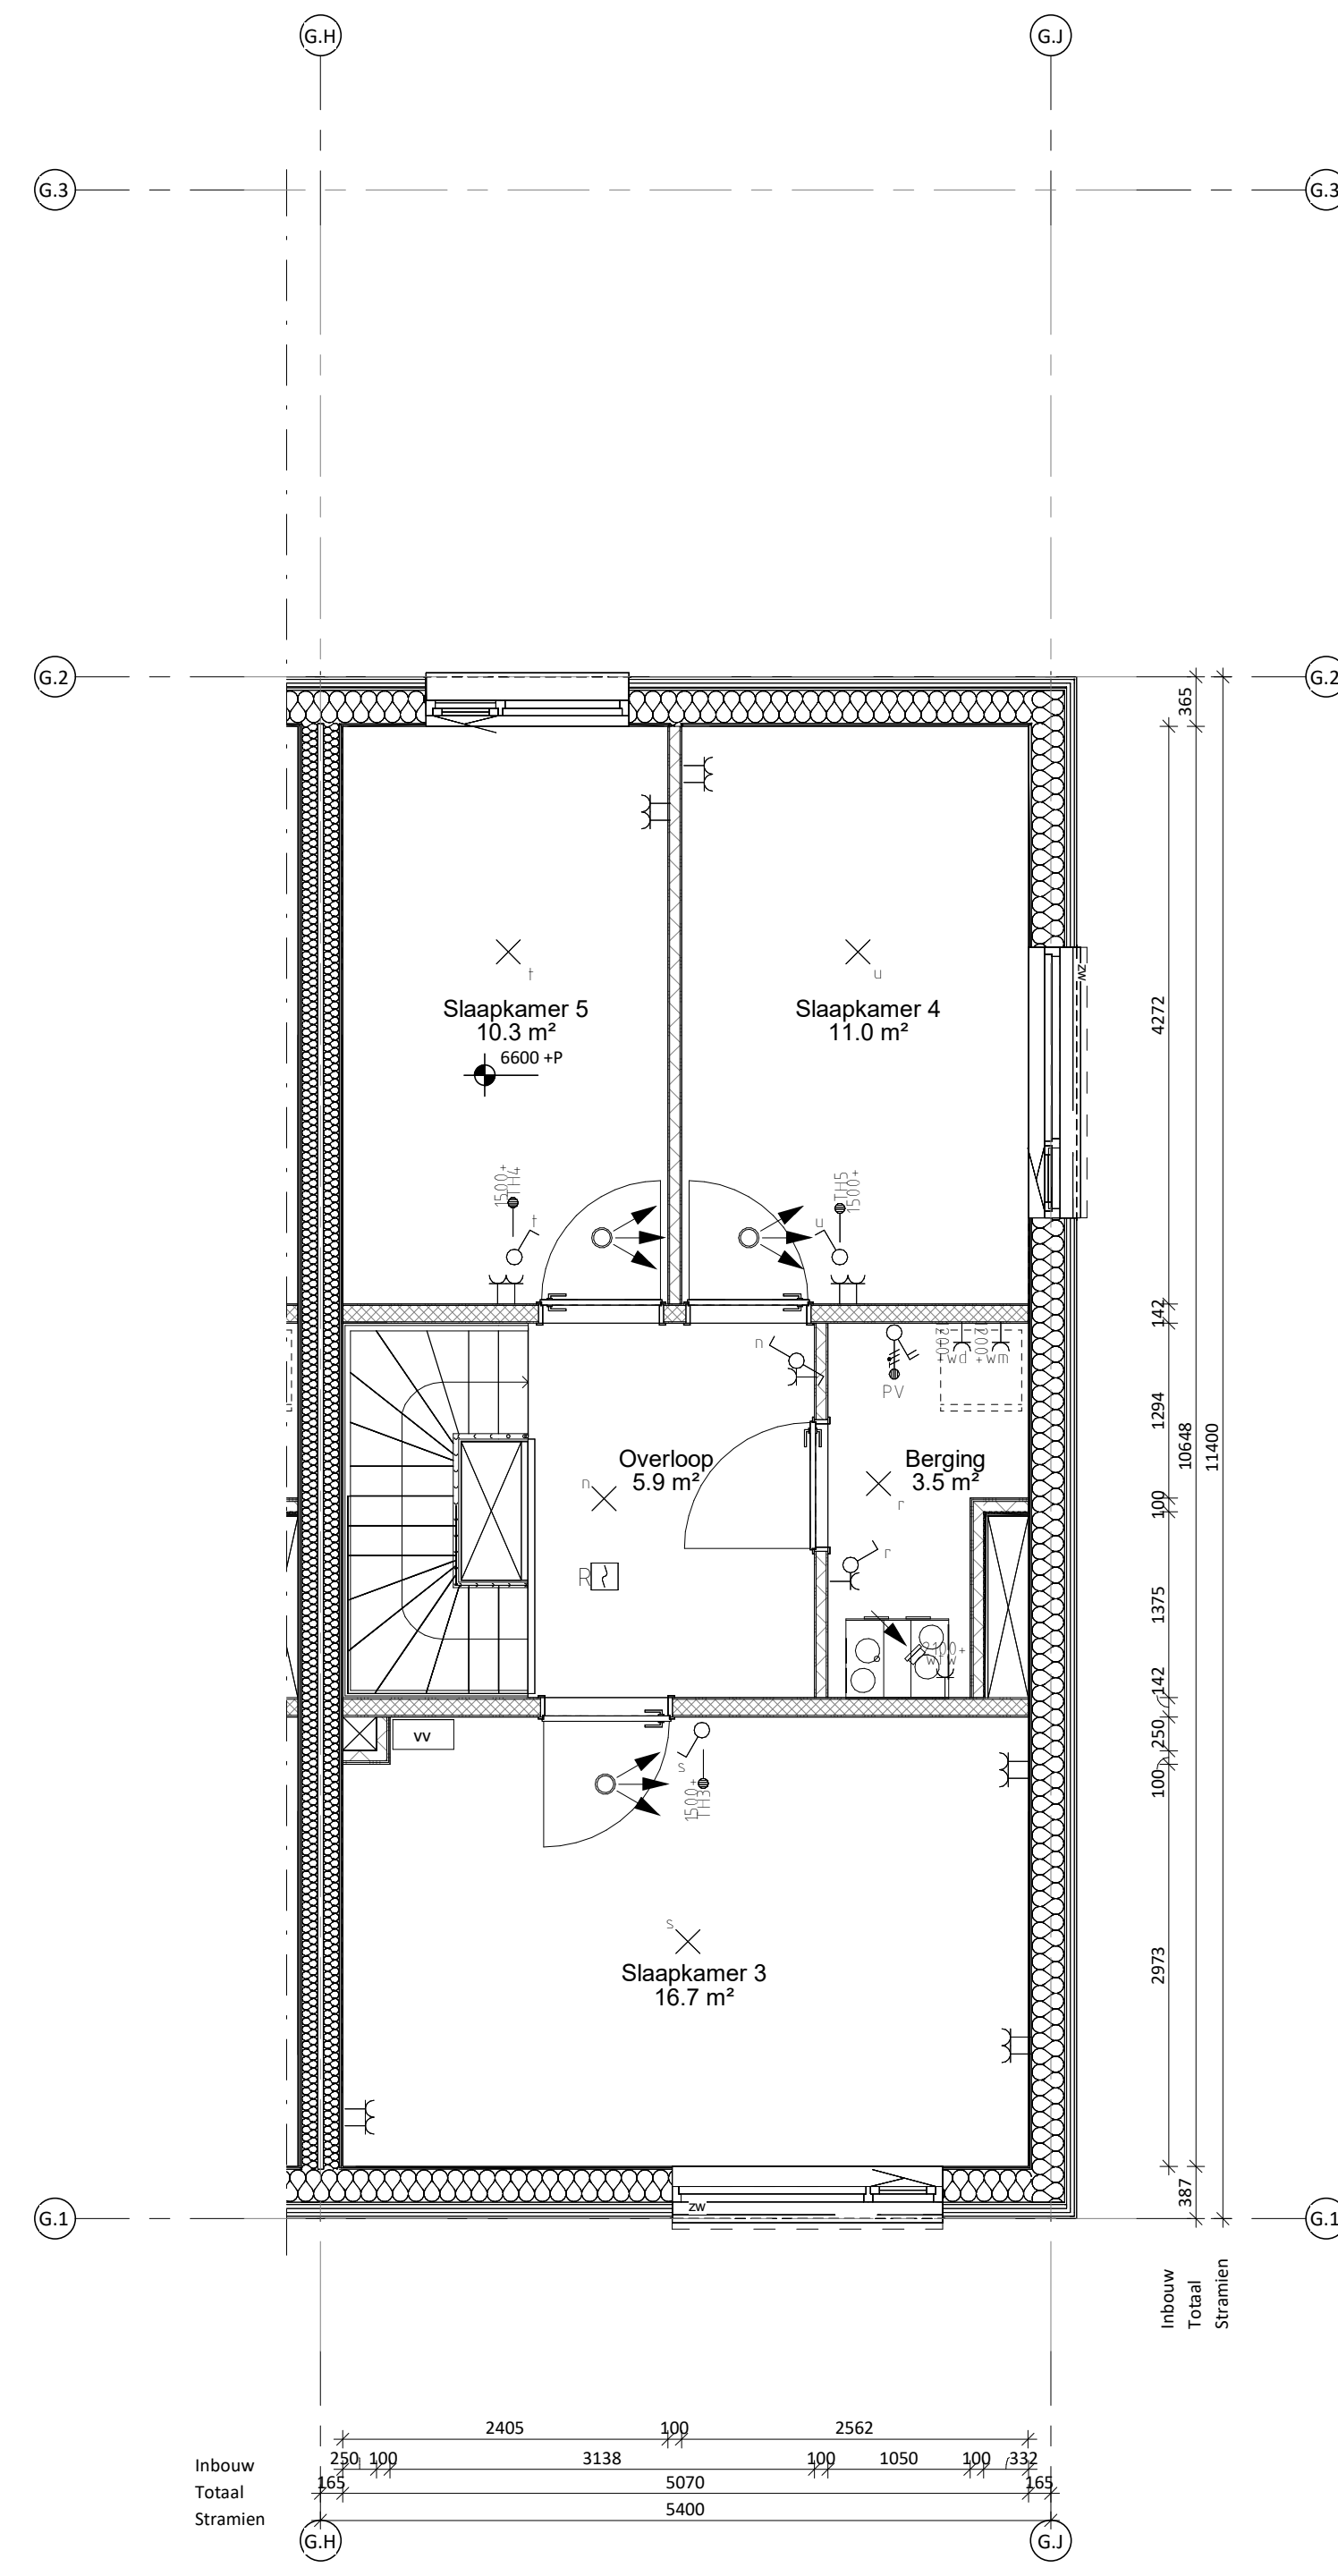

Woningtype G08_tweede verdieping
1 : 50

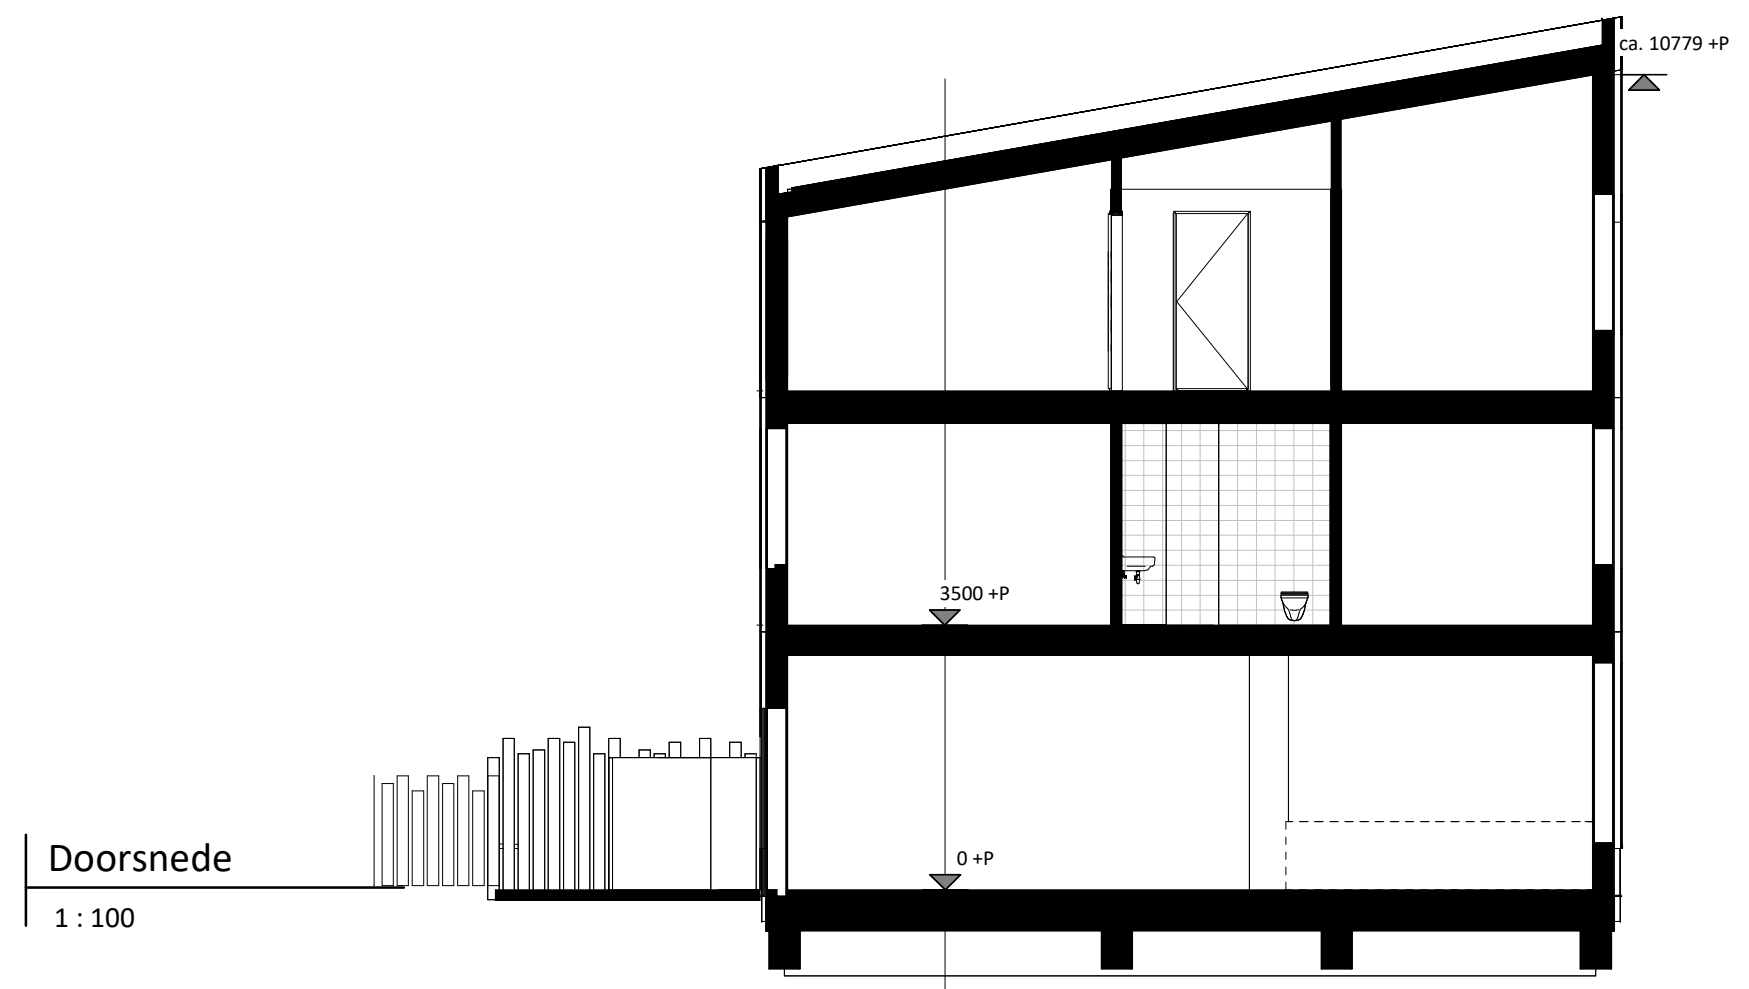

Doorsnede
1 : 100

- RENVOOI BOUWKUNDIG**
- tussenwand meterkasten 50
 - metalstud (12.5+ 75+ 12.5)
 - metalstud (2x12.5+ 75)
 - metalstud (3x12.5+ 75)
 - metalstud (205)
 - HSB (11+ 120+ 11)
 - HSB (15+ 120+ 15)
 - CLT wand 120/160
 - HSB woningscheidende wand (330)
 - gevel opbouw
 - wandafwerking tegels (198x 248x 6.8)
 - erfafscheiding
 - regenton
 - tegelwerk
 - verlaagd plafond h=2415
 - bestrating
 - entree woning
 - peilhoogte bk. dekplaat
 - fontein
 - wastafel
 - toiletpot hangend
 - douchehoek
 - opstelplaats wasmachine / wasdroger
 - kruipluik
 - vloerverwarming verdeiler
 - radiator
 - schacht
 - zonwering

- RENVOOI INSTALLATEUR**
- Schakelaar - enkelpolig
 - Schakelaar - serie
 - Schakelaar - wissel
 - Schakelaar - wissel/wissel
 - Kruisschakelaar
 - Combinatie - schakelaar met wandcontactdoos
 - Wandcontactdoos - enkel met randaarde
 - Wandcontactdoos - enkel met randaarde spatwater
 - Wandcontactdoos - dubbel met randaarde
 - Wandcontactdoos - dubbel met randaarde
 - Perilex wandcontactdoos
 - Aansluitpunt - bedraad
 - Aansluitpunt - loos
 - Data-aansluiting
 - Meterkast
 - Armatuur wandmontage
 - Lichtpunt wandmontage
 - Lichtpunt plafond
 - Beldrukker
 - Videofoon/intercom
 - Aarde aansluitpunt
 - Optische rookmelder
 - Toevoer ventiel
 - Afvoer ventiel
 - Toevoer rooster
 - Afvoer rooster
 - WTW unit
 - MK Meterkast
 - TH Thermostaat
 - wk Woonkamer
 - CM Combimagnetron
 - AFZ Afzuigkap
 - KT Kooktoestel
 - KK Koelkast
 - WM Wasmachine
 - WD Wasdroger
 - MV Mechanische ventilatie
 - WTW Warmte terugwin installatie
 - +ss Met schemerschakelaar



Project **Tuin Kwartier Amsterdam**
omschrijving **Locatie begane grond**
Type: **G08**
Formaat Schaal **A1 1:50/1:100**
Datum **11-05-2026**
Gewijzigd **-**

tek nr. **BNR- 300136**