
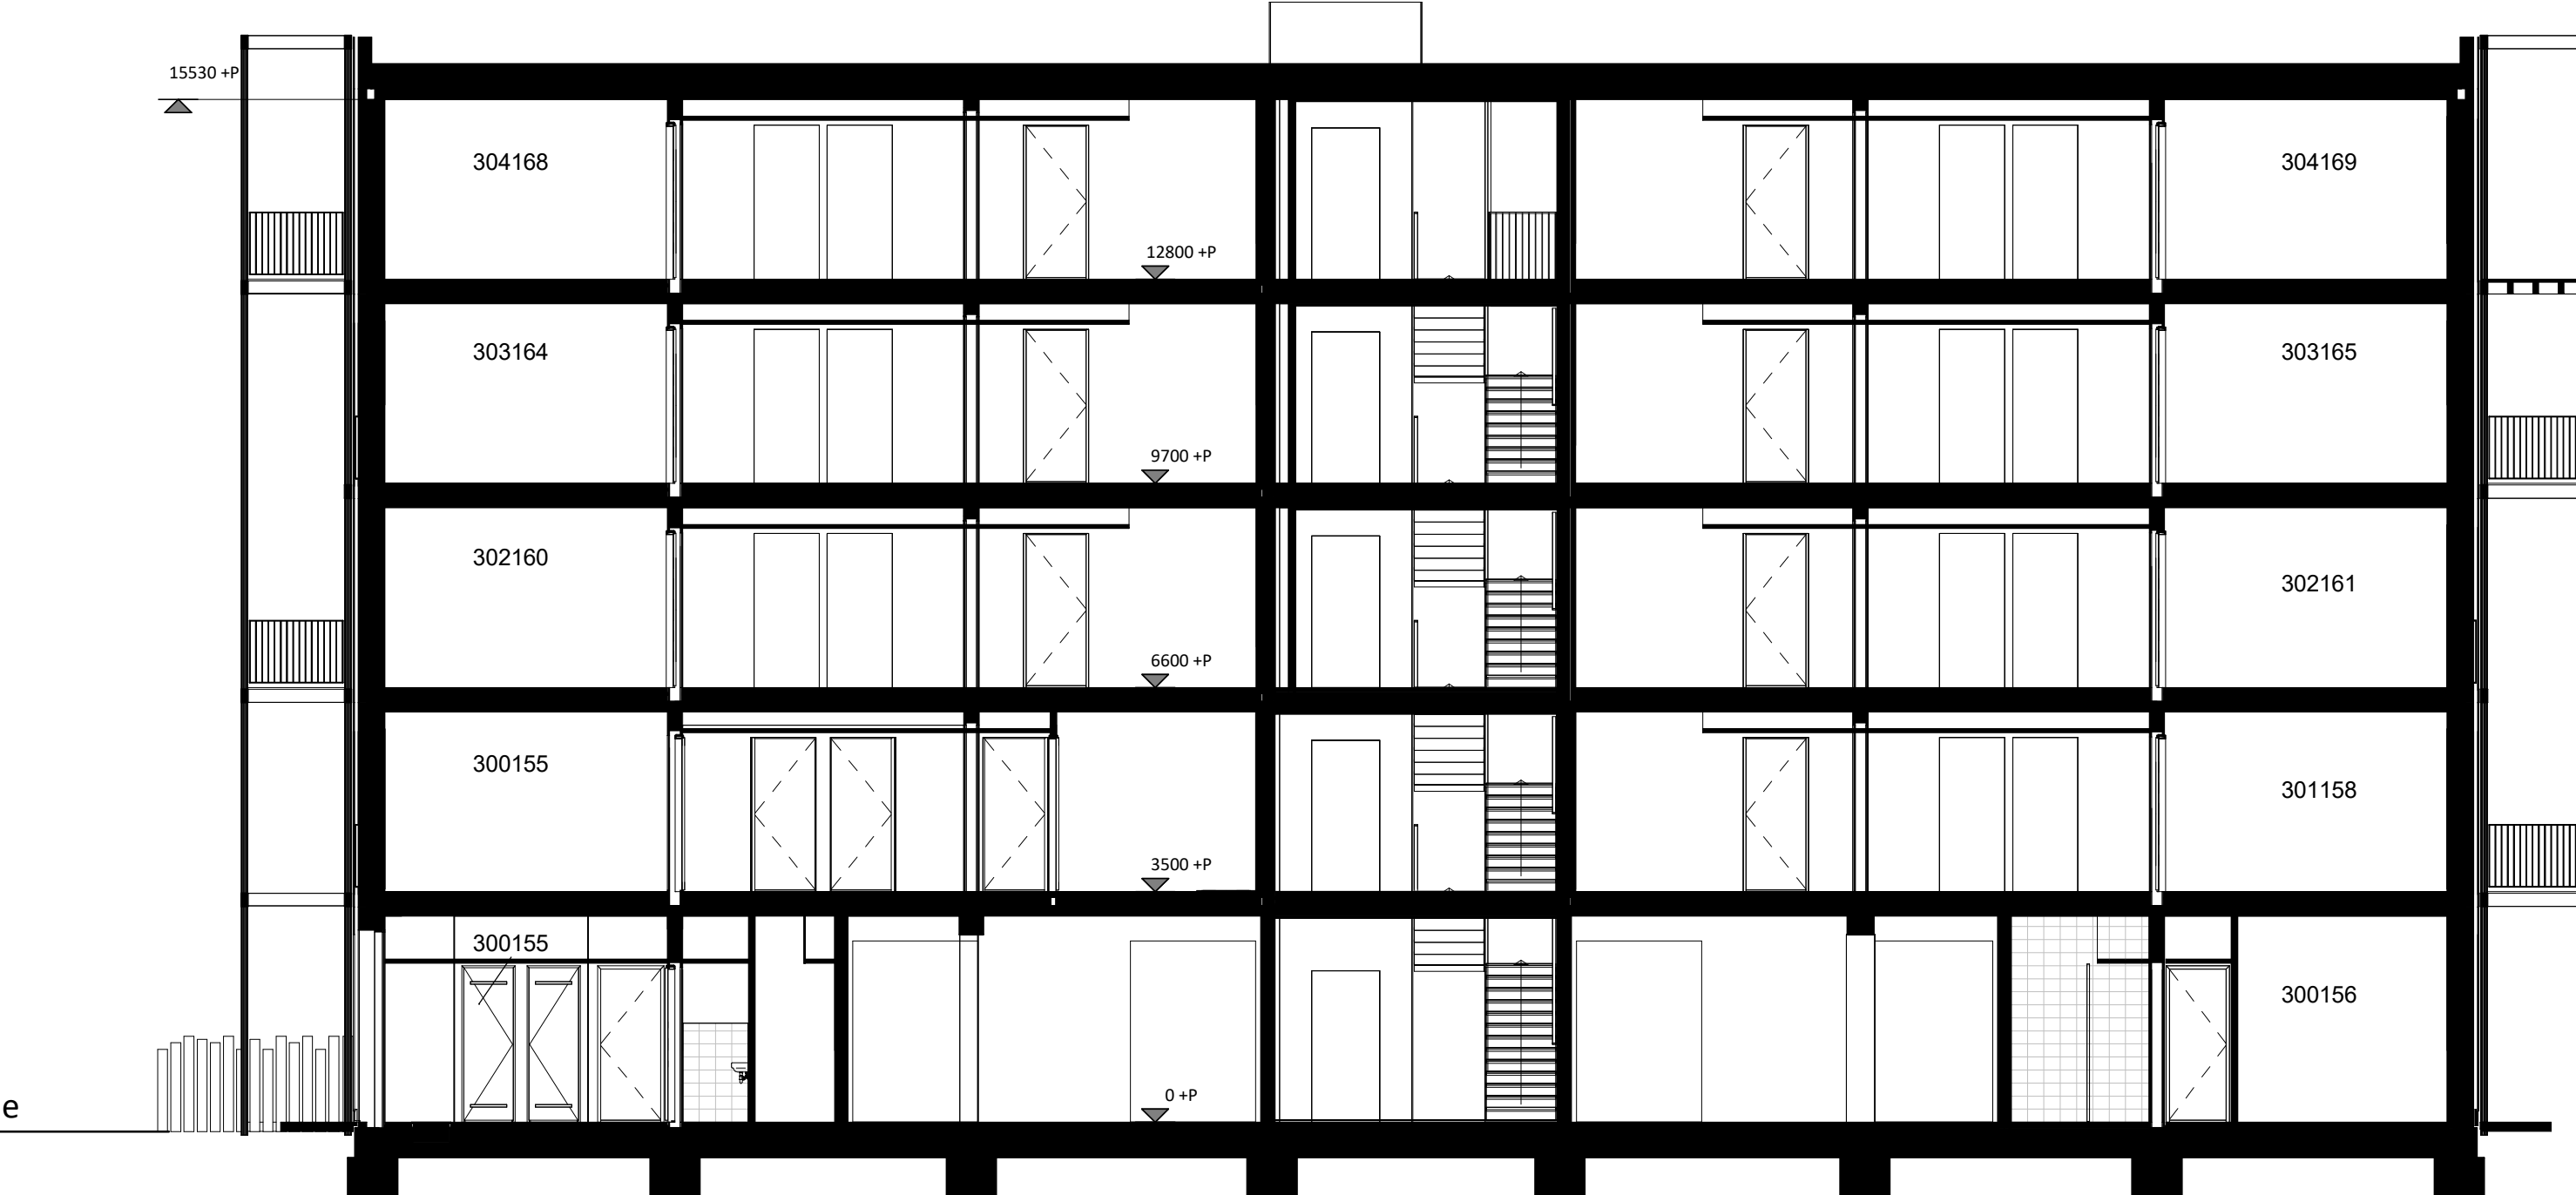


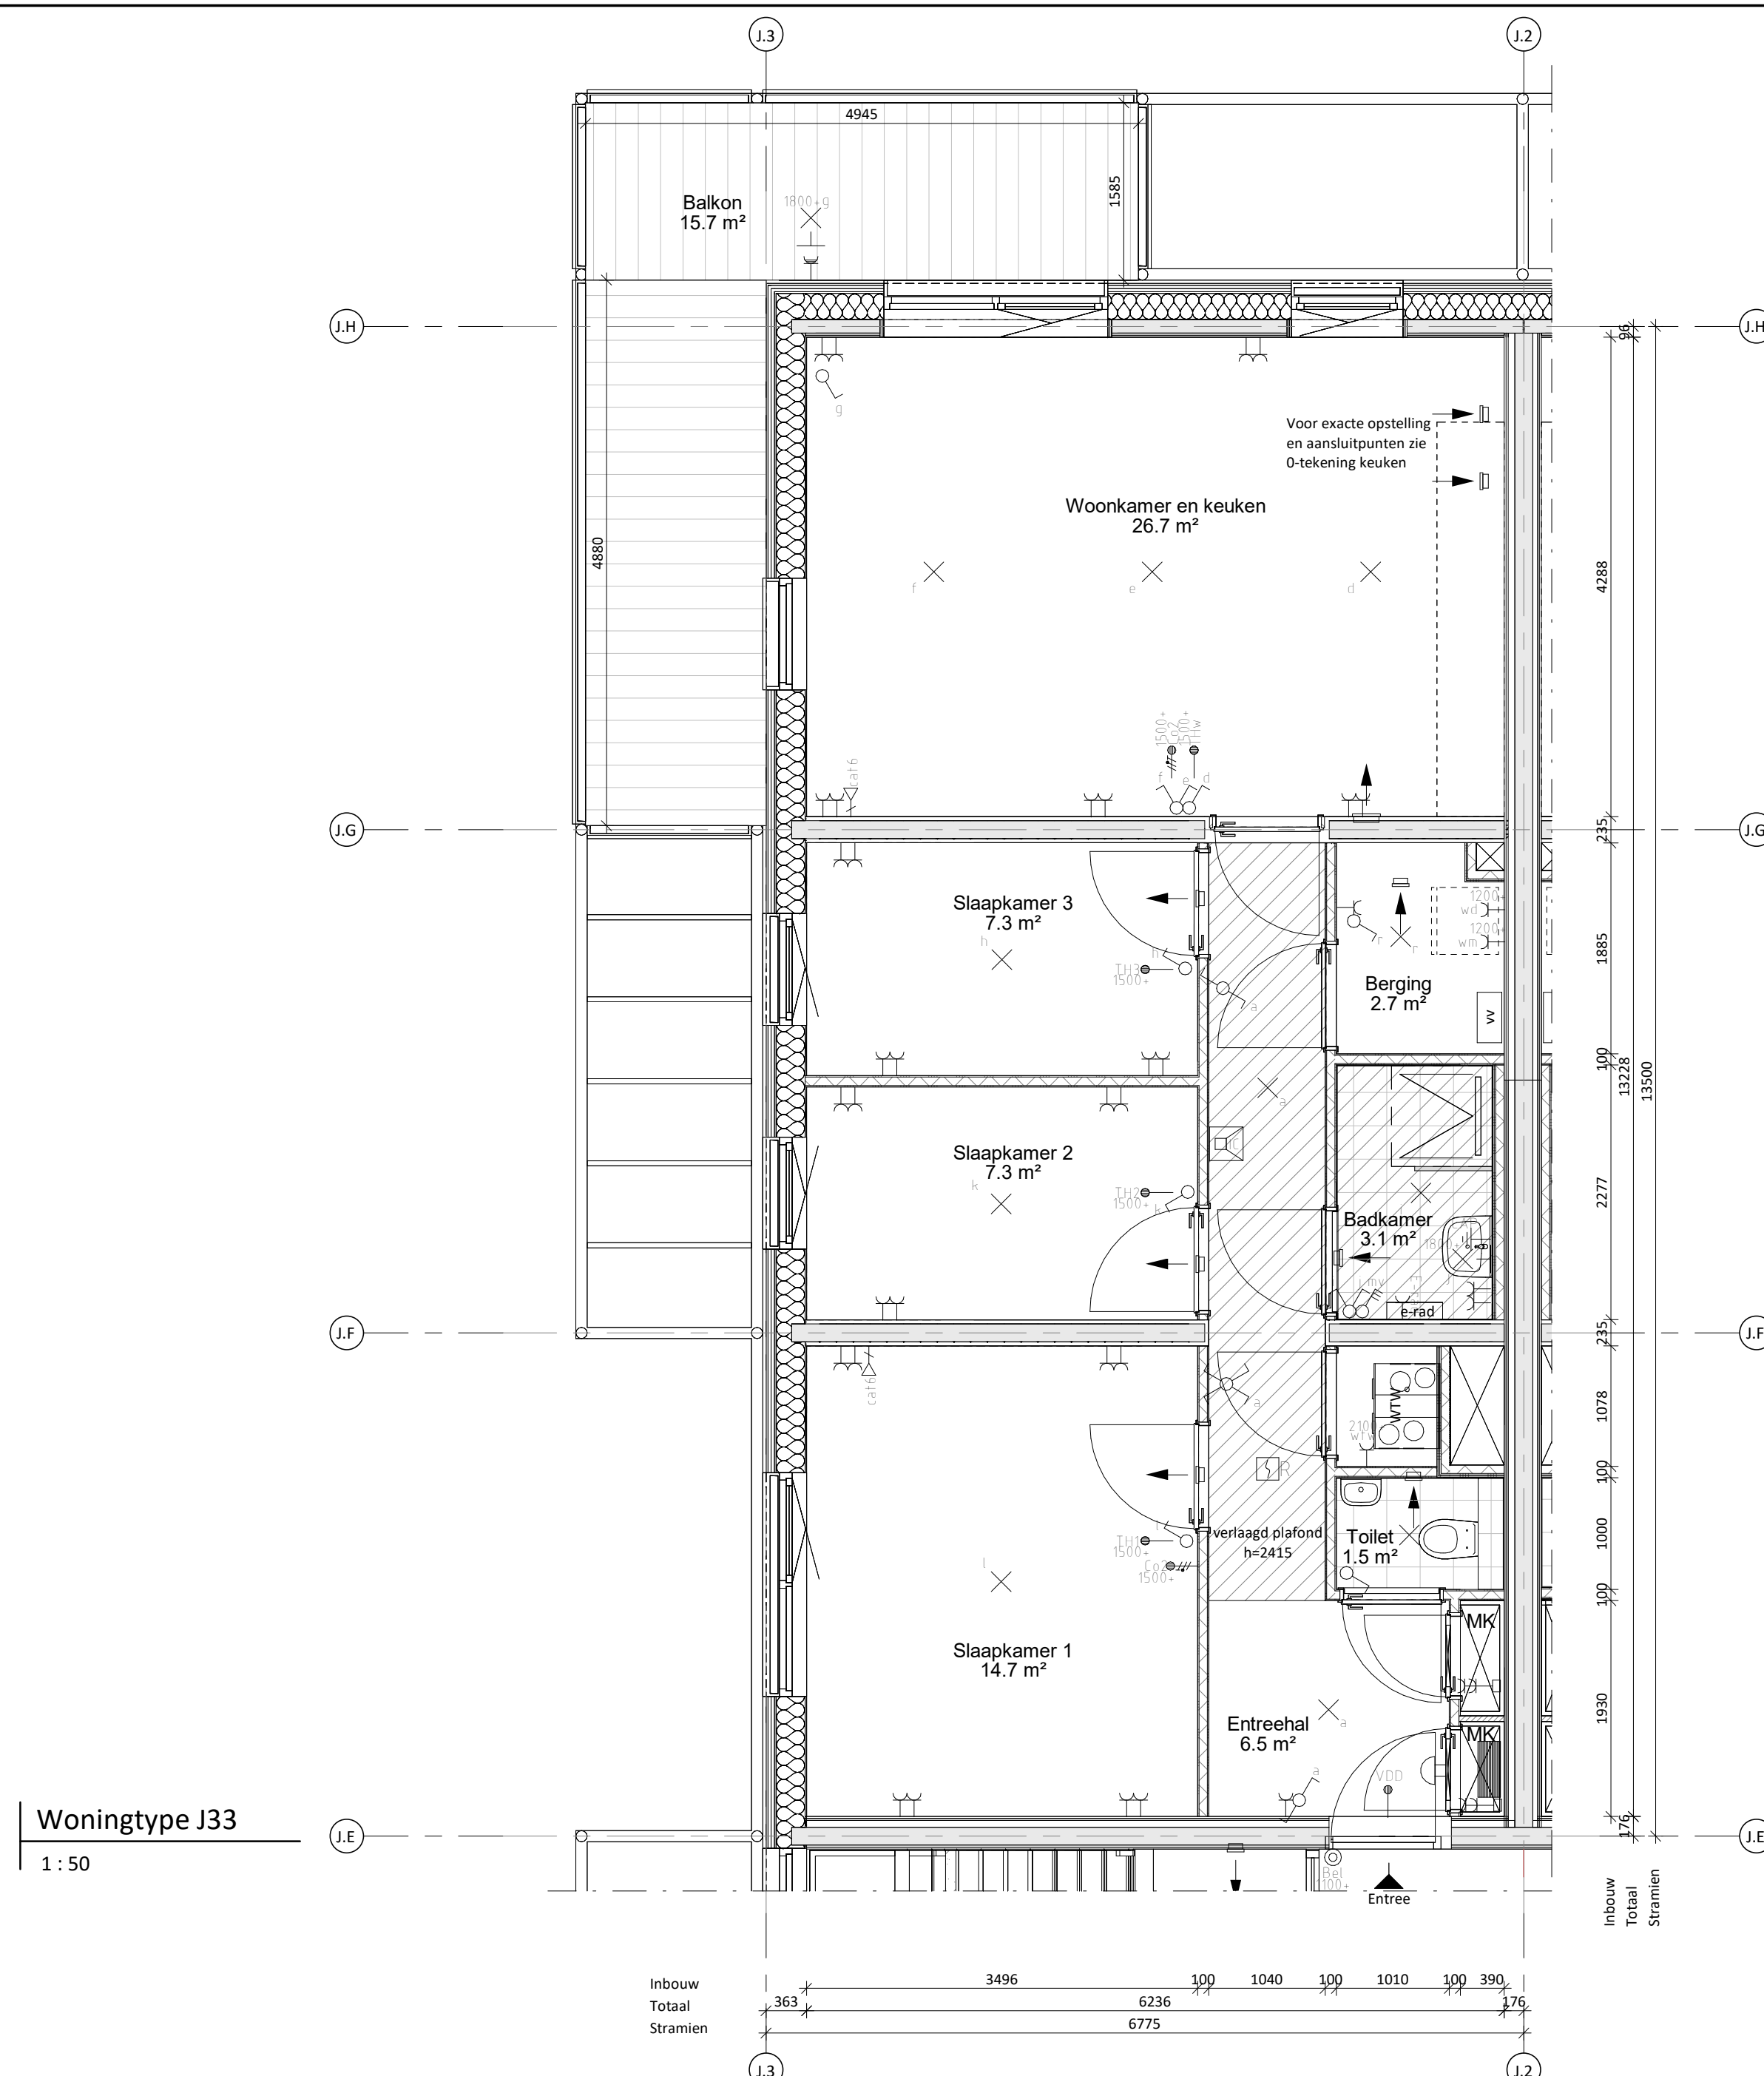

RENVOOI BOUWKUNDIG

tussenwand meterkasten 50

metalstud (12.5+ 75+ 12.5)

metalstud (2x12.5+ 75)

metalstud (3x12.5+ 75)

metalstud (205)

HSB (11+ 120+ 11)

HSB (15+ 120+ 15)

CLT wand 120/160

HSB woningscheidende wand (330)

gevel opbouw

wandafwerking tegels (198x 248x 6.8)

erfafscheiding

tegelwerk

verlaagd plafond h=2415

bestrating

entree woning

peilhoogte bk. dekplaat

fontein

wastafel

toiletpot hangend

douchehoek

opstelplaats wasmachine / wasdroger

kruipluik

vloerverwarming verdeler

radiator

schacht

805 250 990 740" data-label="Complex-Block">

RENVOOI INSTALLATEUR

Schakelaar - enkelpolig

Schakelaar - serie

Schakelaar - wissel

Schakelaar - wissel/wissel

Kruisschakelaar

Combinatie - schakelaar met wandcontactdoos

Wandcontactdoos - enkel met randaarde

Wandcontactdoos - enkel met randaarde spatwater

Wandcontactdoos - dubbel met randaarde

Wandcontactdoos - dubbel met randaarde

Perilex wandcontactdoos

Aansluitpunt - bedraad

Aansluitpunt - loos

Data-aansluiting

Meterkast

Armatuur wandmontage

Lichtpunt wandmontage

Lichtpunt plafond

Beldrukker

Videofoon/intercom

Aarde aansluitpunt

Optische rookmelder

MK

Meterkast

TH

Thermostaat

wk

Woonkamer

CM

Combimagnetron

AFZ

Afzuigkap

KT

Kooktoestel

KK

Koelkast

WM

Wasmachine

WD

Wasdroger

MV

Mechanische ventilatie

WTW

Warmte terugwin installatie

+ss

Met schemerschakelaar

Toevoer ventiel

Afvoer ventiel

Toevoer rooster

Afvoer rooster

WTW unit

805 780 990 890" data-label="Figure">

Project

Tuin kwartier Amsterdam

omschrijving

Locatie derde verdipping
Type: J33

Formaat

Schaal A1

1:50/1:100

Datum

11-05-2026

Gewijzigd

-

tek nr.

BNR- 303165