



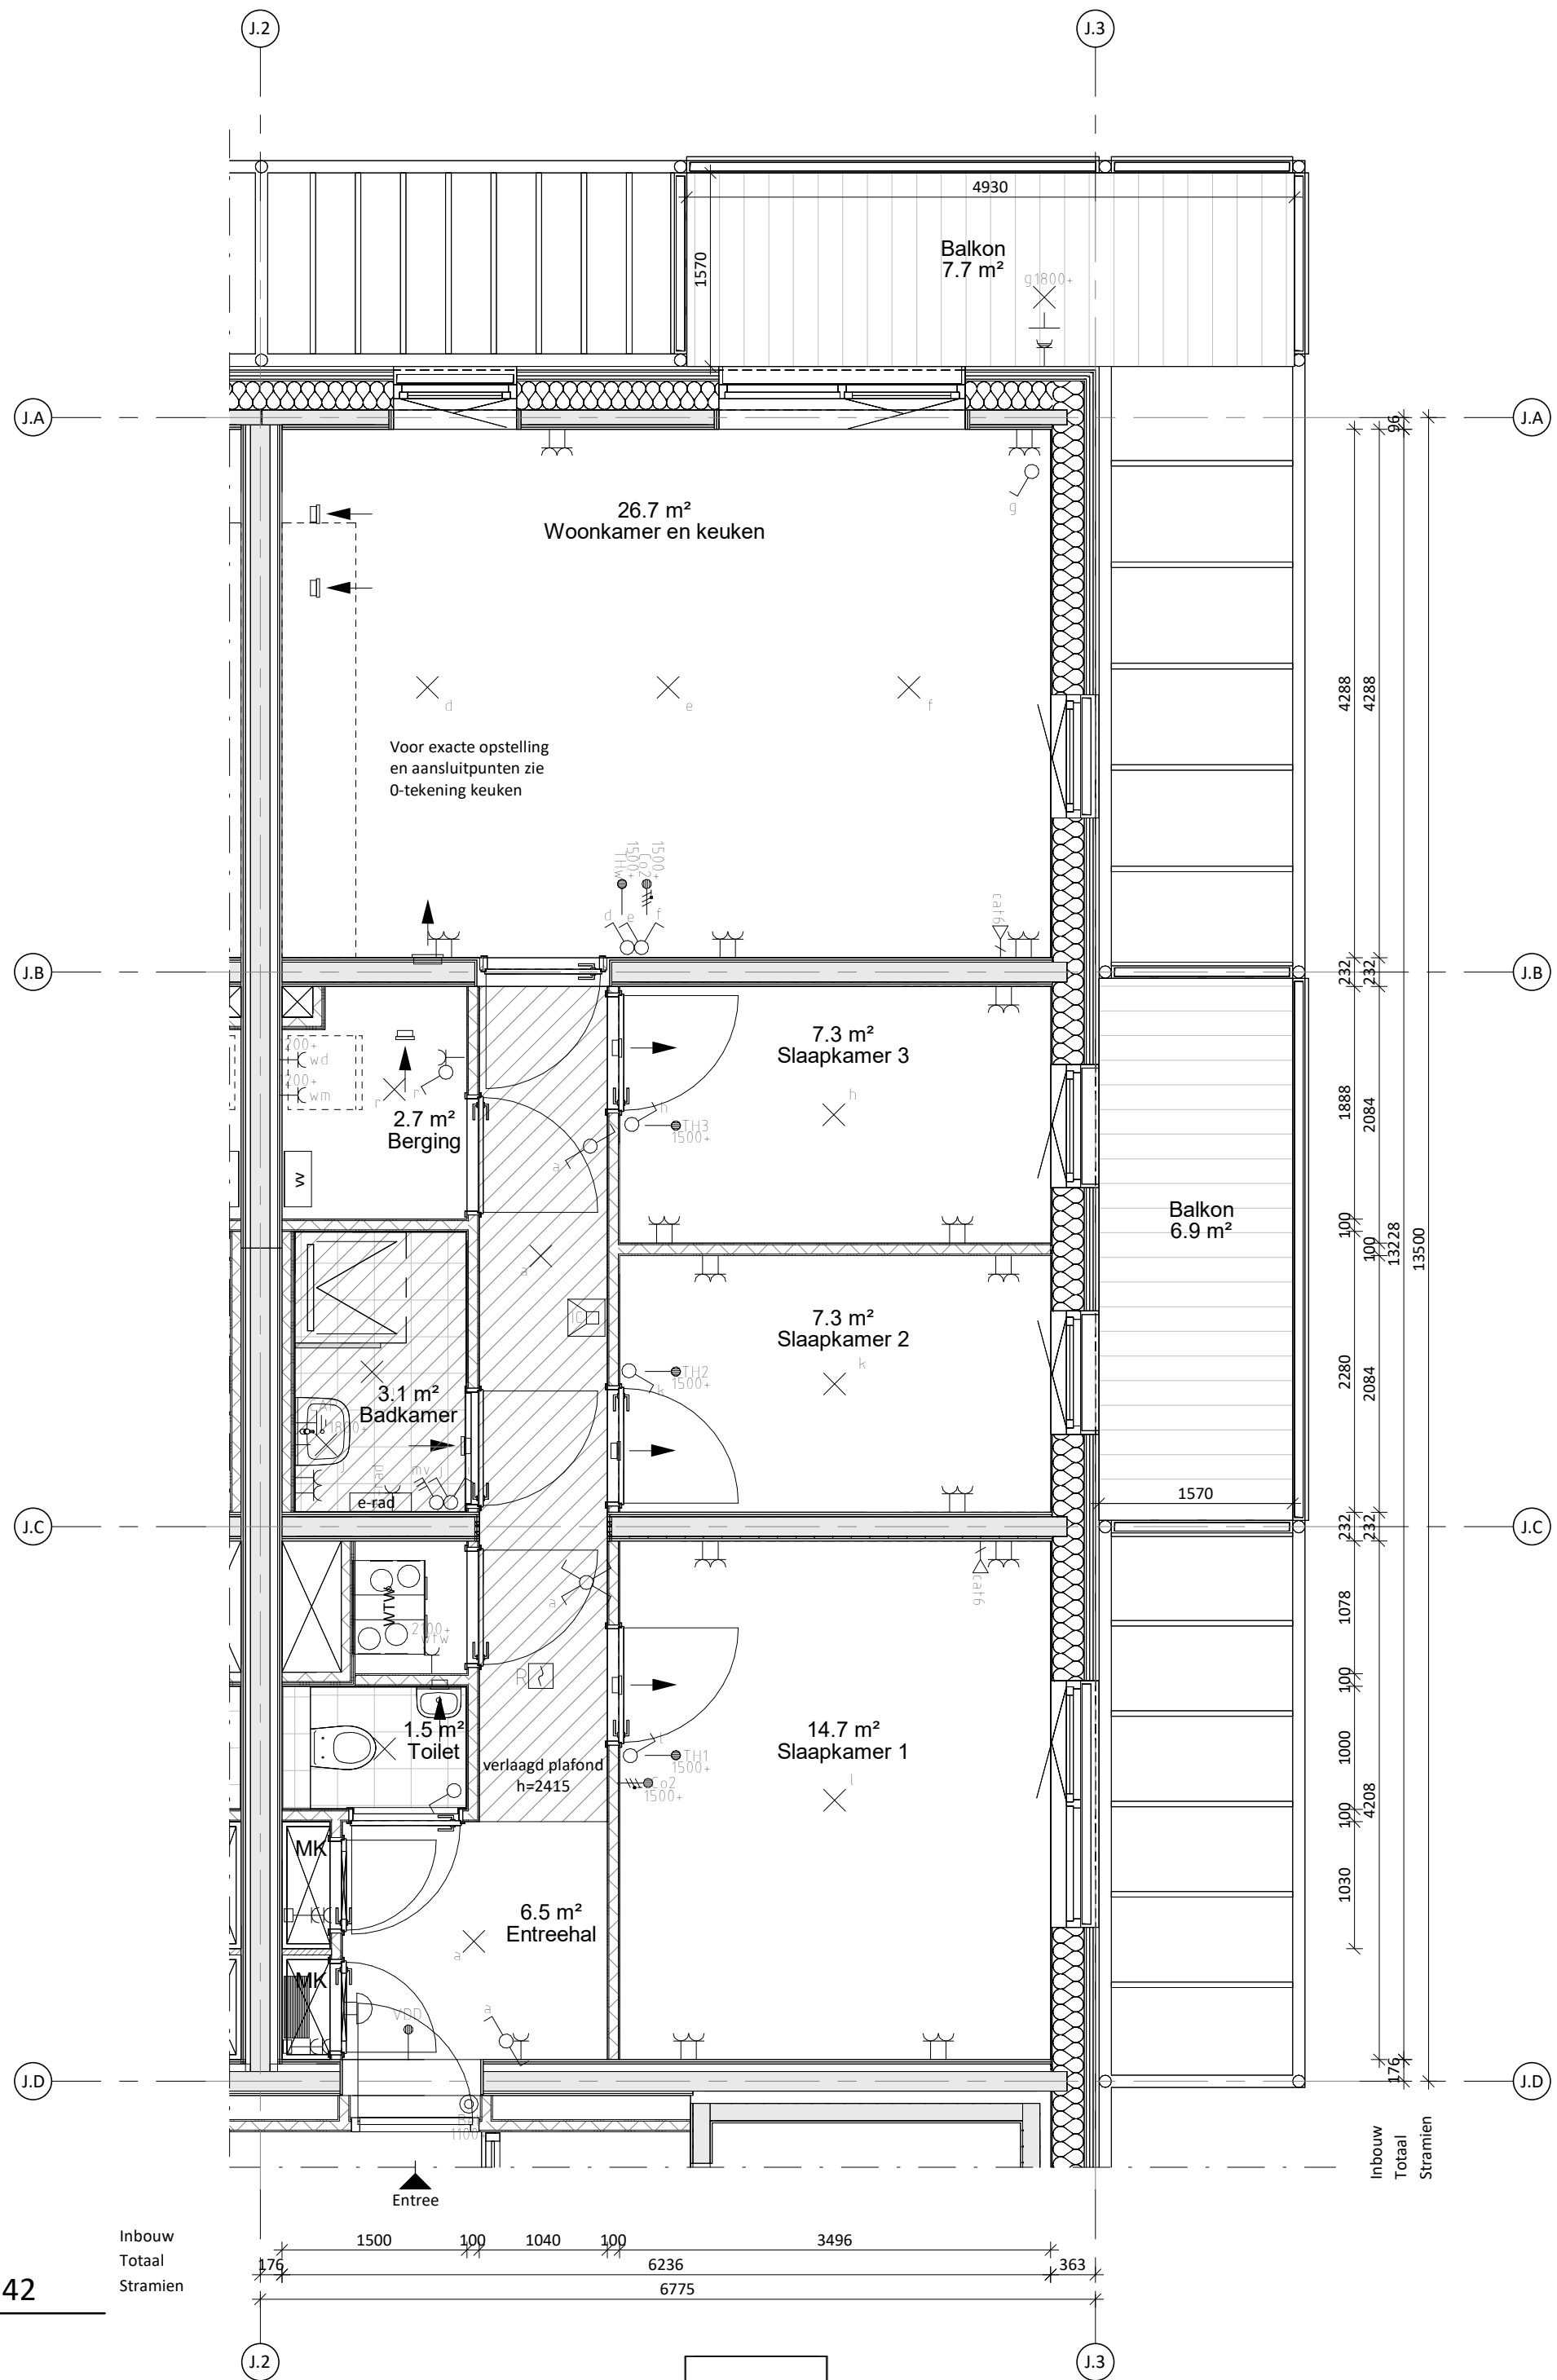

Woningtype J42
1 : 50

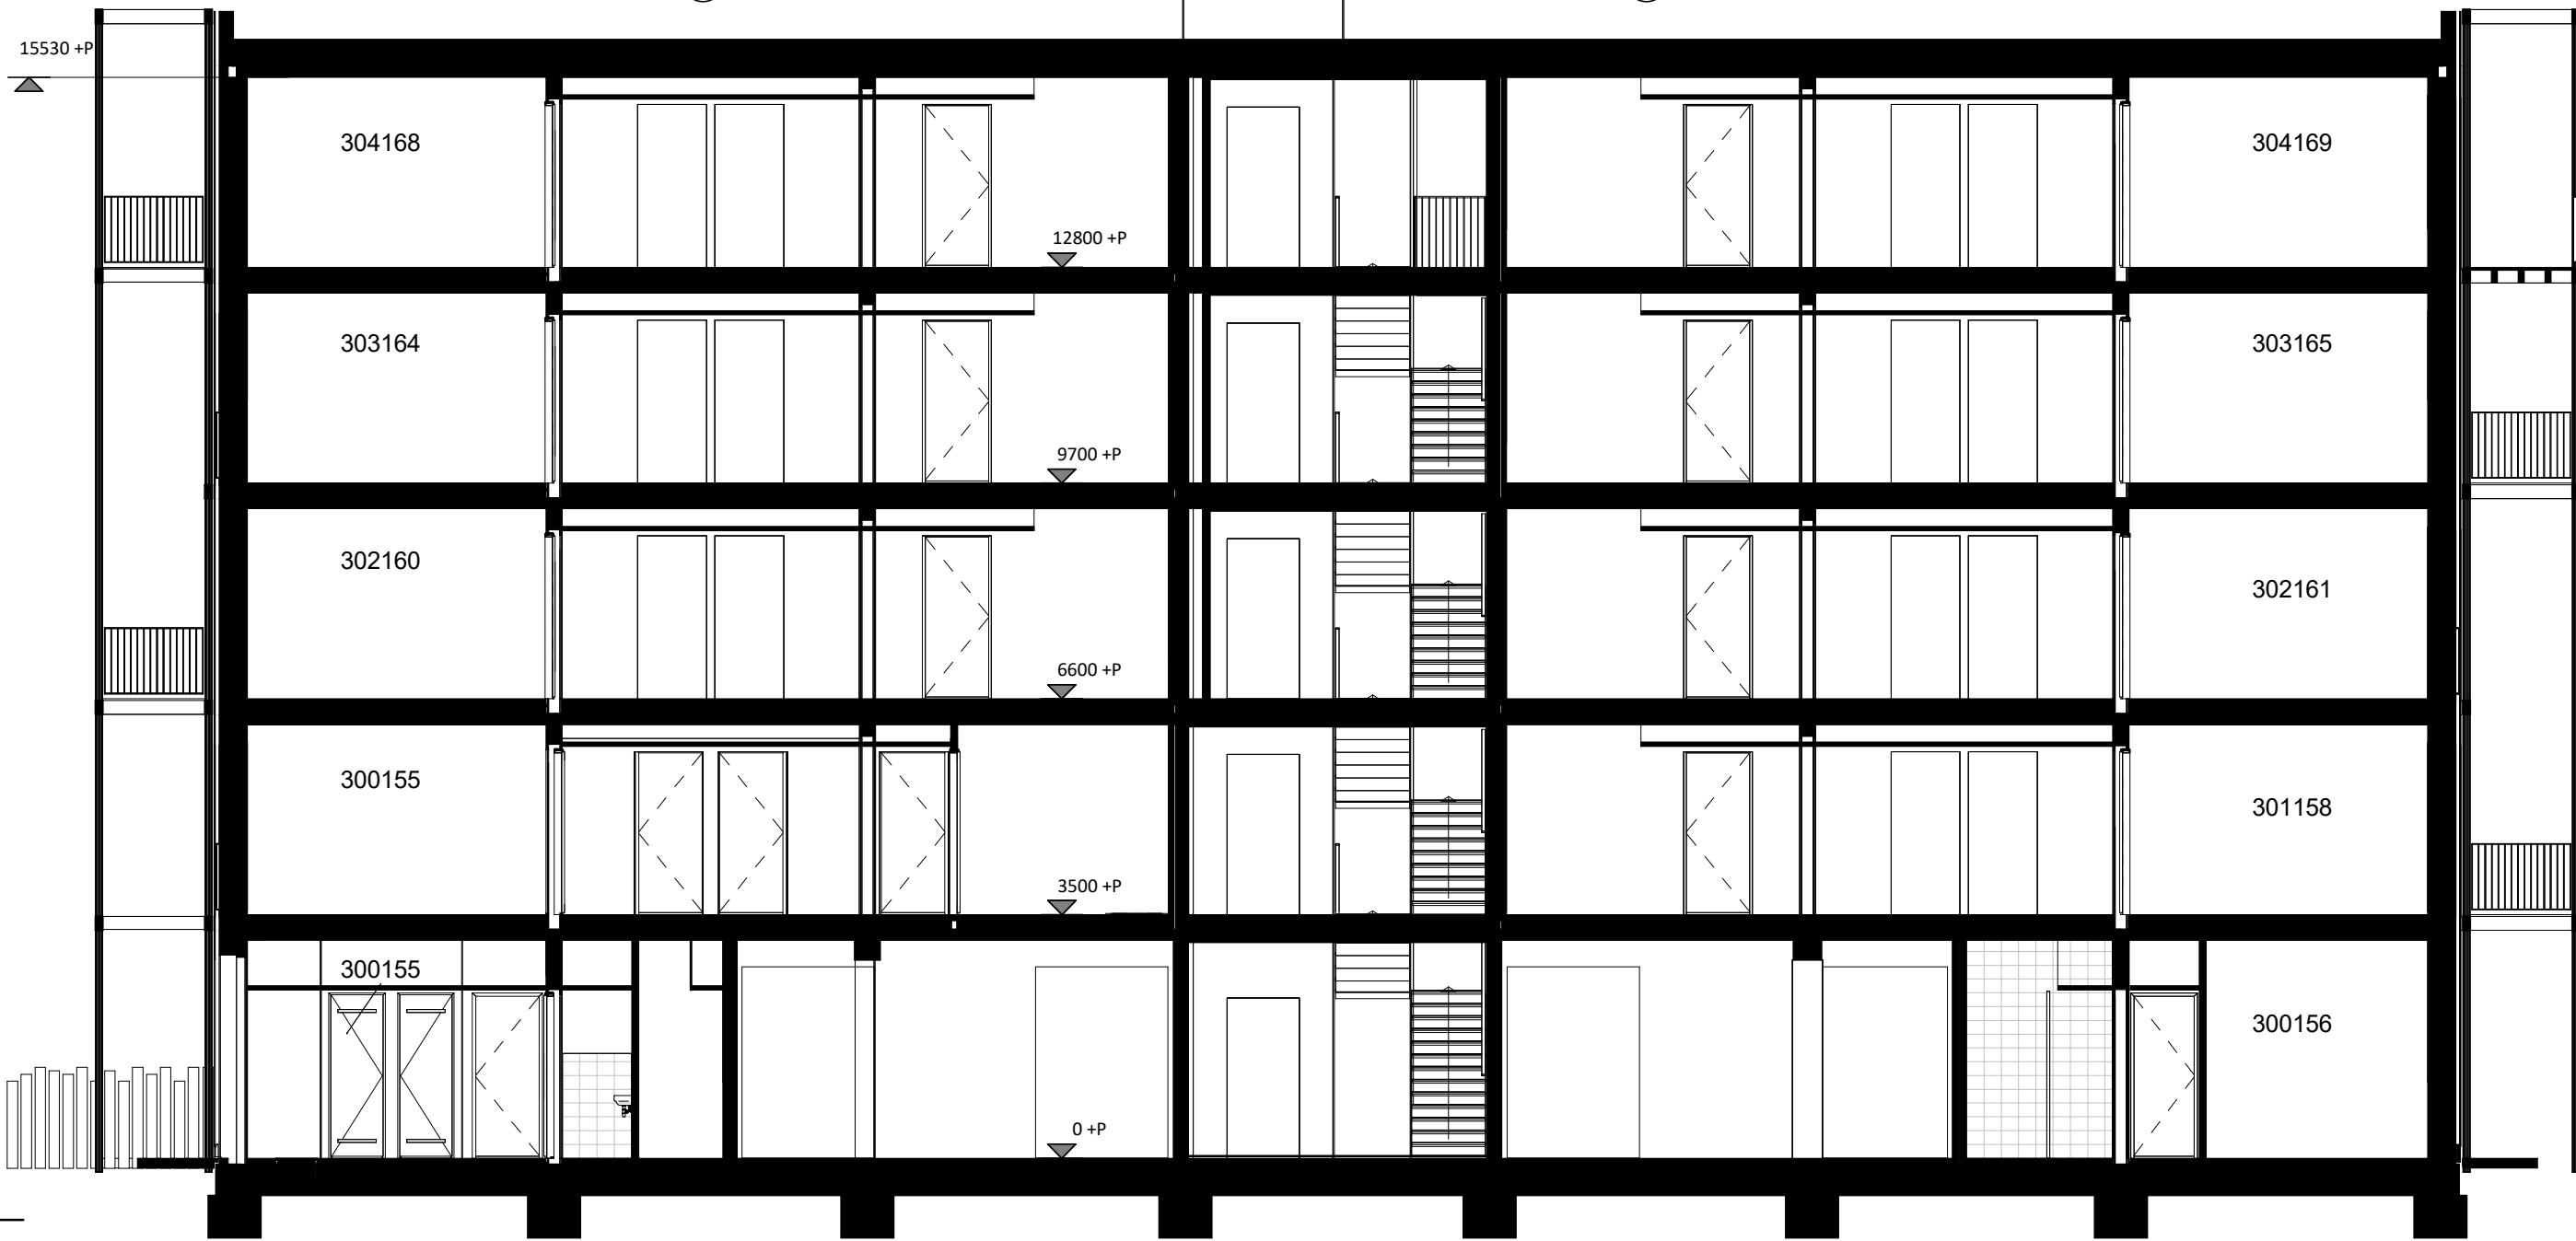

Doorsnede
1 : 100

RENVOOI BOUWKUNDIG

	tussenwand meterkasten 50		tegelwerk
	metalstud (12.5+ 75+ 12.5)		verlaagd plafond h=2415
	metalstud (2x12.5+ 75)		bestrating
	metalstud (3x12.5+ 75)		entree woning
	metalstud (205)		peilhoogte bk. dekvlies
	HSB (11+ 120+ 11)		fontein
	HSB (15+ 120+ 15)		wastafel
	CLT wand 120/160		toiletpot hangend
	HSB woningscheidende wand (330)		douchehoek
	gevel opbouw		opstelplaats wasmachine / wasdroger
	wandafwerking tegels (198x 248x 6.8)		kruipluik
	erfafscheiding		vloerverwarming verdeler
			radiator
			schacht

RENVOOI INSTALLATEUR

	Schakelaar - enkelpolig		
	Schakelaar - serie		
	Schakelaar - wissel		
	Schakelaar - wissel/wissel		
	Kruisschakelaar		
	Combinatie - schakelaar met wandcontactdoos		
	Wandcontactdoos - enkel met randaarde		
	Wandcontactdoos - enkel met randaarde spatwater		
	Wandcontactdoos - dubbel met randaarde		
	Wandcontactdoos - dubbel met randaarde		
	Perilex wandcontactdoos	MK	Meterkast
	Aansluitpunt - bedraad	TH	Thermostaat
	Aansluitpunt - loos	wk	Woonkamer
	Data-aansluiting	CM	Combimagnetron
	Meterkast	AFZ	Afzuigkap
	Armatuur wandmontage	KT	Kooktoestel
	Lichtpunt wandmontage	KK	Koelkast
	Lichtpunt plafond	WM	Wasmachine
	Beldrukker	WD	Wasdroger
	Videofoon/intercom	MV	Mechanische ventilatie
	Aarde aansluitpunt	WTW	Warmte terugwin installatie
	Optische rookmelder	+ss	Met schemerschakelaar

	Toevoer ventiel
	Afvoer ventiel
	Toevoer rooster
	Afvoer rooster
	WTW unit

