


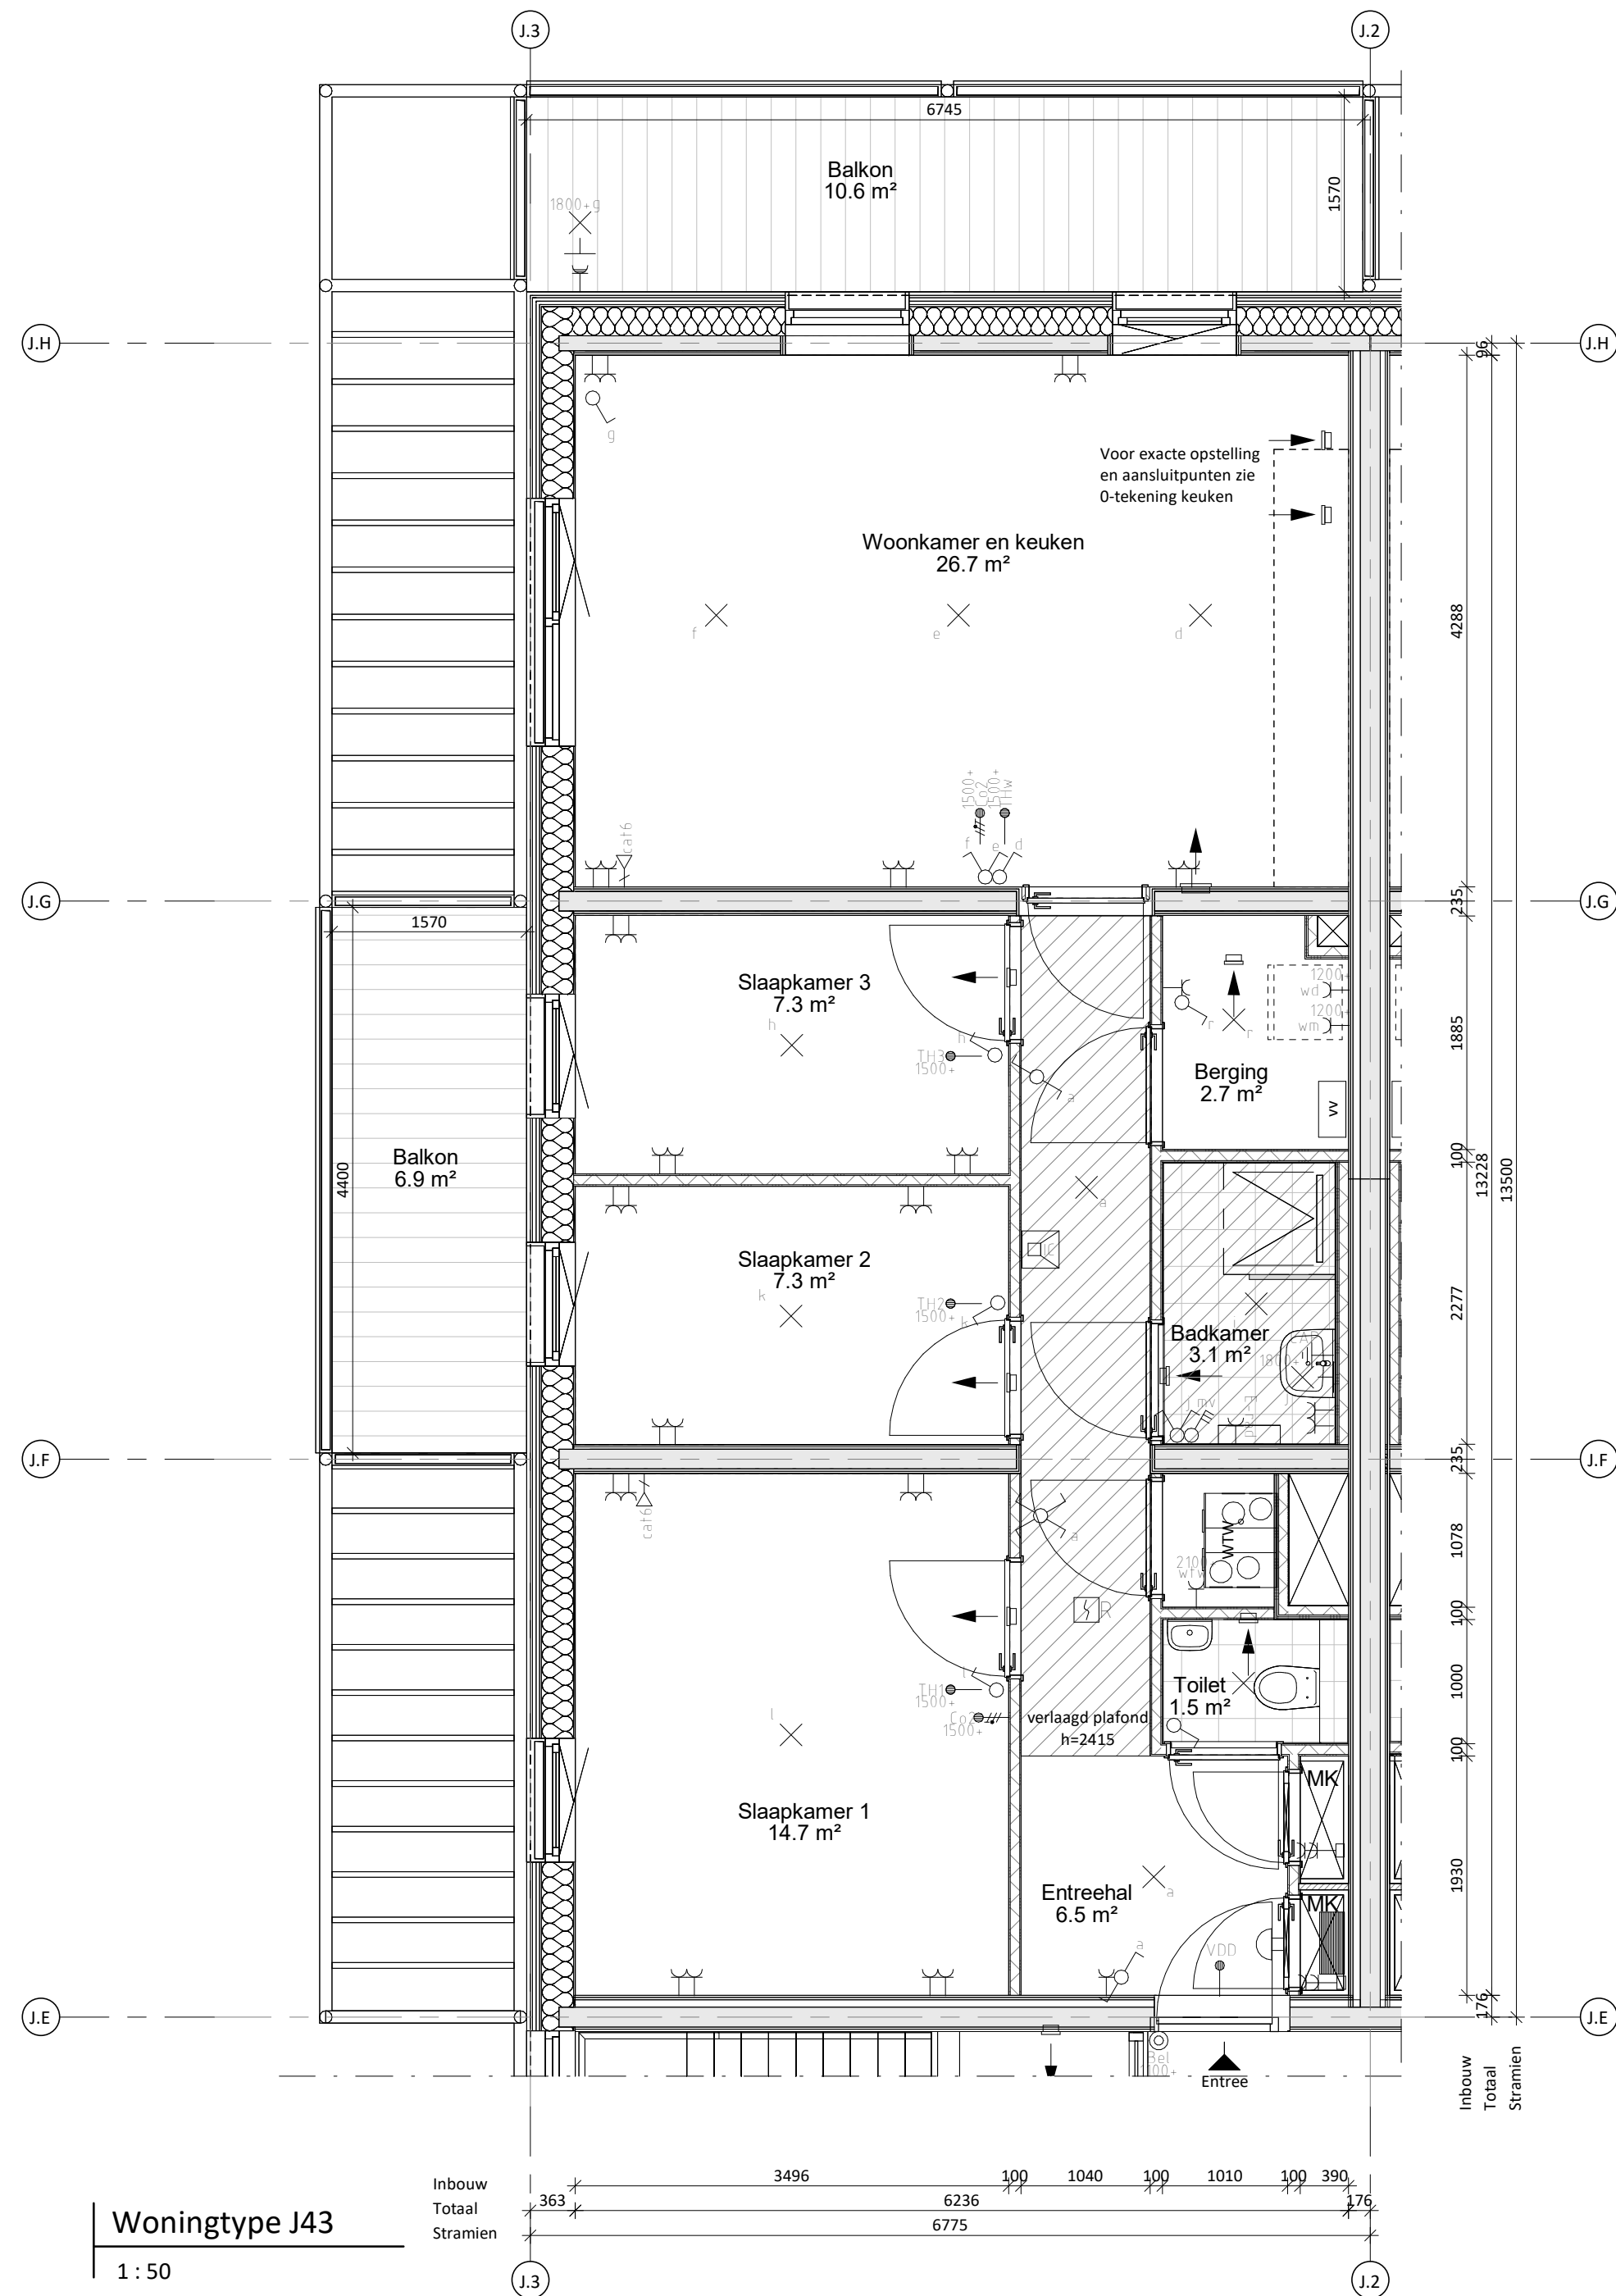

RENVOOI BOUWKUNDIG	
	tussenwand meterkasten 50
	metalstud (12.5+ 75+ 12.5)
	metalstud (2x12.5+ 75)
	metalstud (3x12.5+ 75)
	metalstud (205)
	HSB (11+ 120+ 11)
	HSB (15+ 120+ 15)
	CLT wand 120/160
	HSB woningscheidende wand (330)
	gevel opbouw
	wandafwerking tegels (198x 248x 6.8)
	erfafscheiding
	tegelwerk
	verlaagd plafond h=2415
	bestrating
	entree woning
	peilhoogte bk. dek vloer
	fontein
	wastafel
	toiletpot hangend
	douchehoek
	opstelplaats wasmachine / wasdroger
	kruipluik
	vloerverwarming verdeler
	radiator
	schacht

RENVOOI INSTALLATEUR	
	Schakelaar - enkelpolig
	Schakelaar - serie
	Schakelaar - wissel
	Schakelaar - wissel/wissel
	Kruisschakelaar
	Combinatie - schakelaar met wandcontactdoos
	Wandcontactdoos - enkel met randaarde
	Wandcontactdoos - enkel met randaarde spatwater
	Wandcontactdoos - dubbel met randaarde
	Wandcontactdoos - dubbel met randaarde
	Perilex wandcontactdoos
	Aansluitpunt - bedraad
	Aansluitpunt - loos
	Data-aansluiting
	Meterkast
	Armatuur wandmontage
	Lichtpunt wandmontage
	Lichtpunt plafond
	Beldrukker
	Videofoon/intercom
	Aarde aansluitpunt
	Optische rookmelder
MK	Meterkast
TH	Thermostaat
wk	Woonkamer
CM	Combimagnetron
AFZ	Afzuigkap
KT	Kooktoestel
KK	Koelkast
WM	Wasmachine
WD	Wasdroger
MV	Mechanische ventilatie
WTW	Warmte terugwin installatie
+ss	Met schemerschakelaar

- Toevoer ventiel
- Afvoer ventiel
- Toevoer rooster
- Afvoer rooster
- WTW unit

