
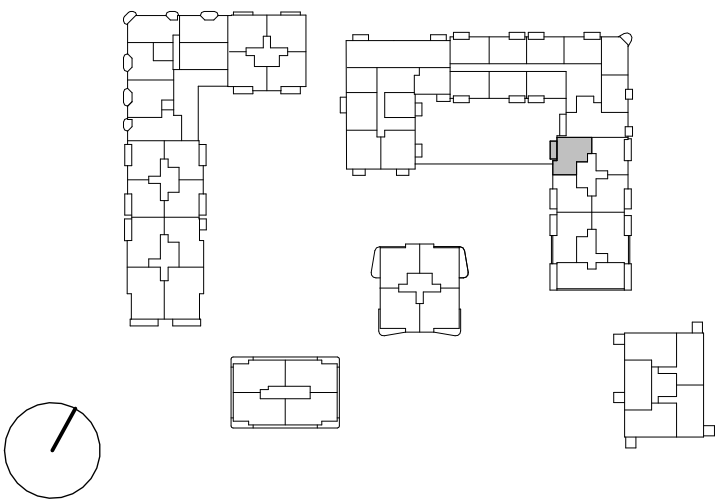


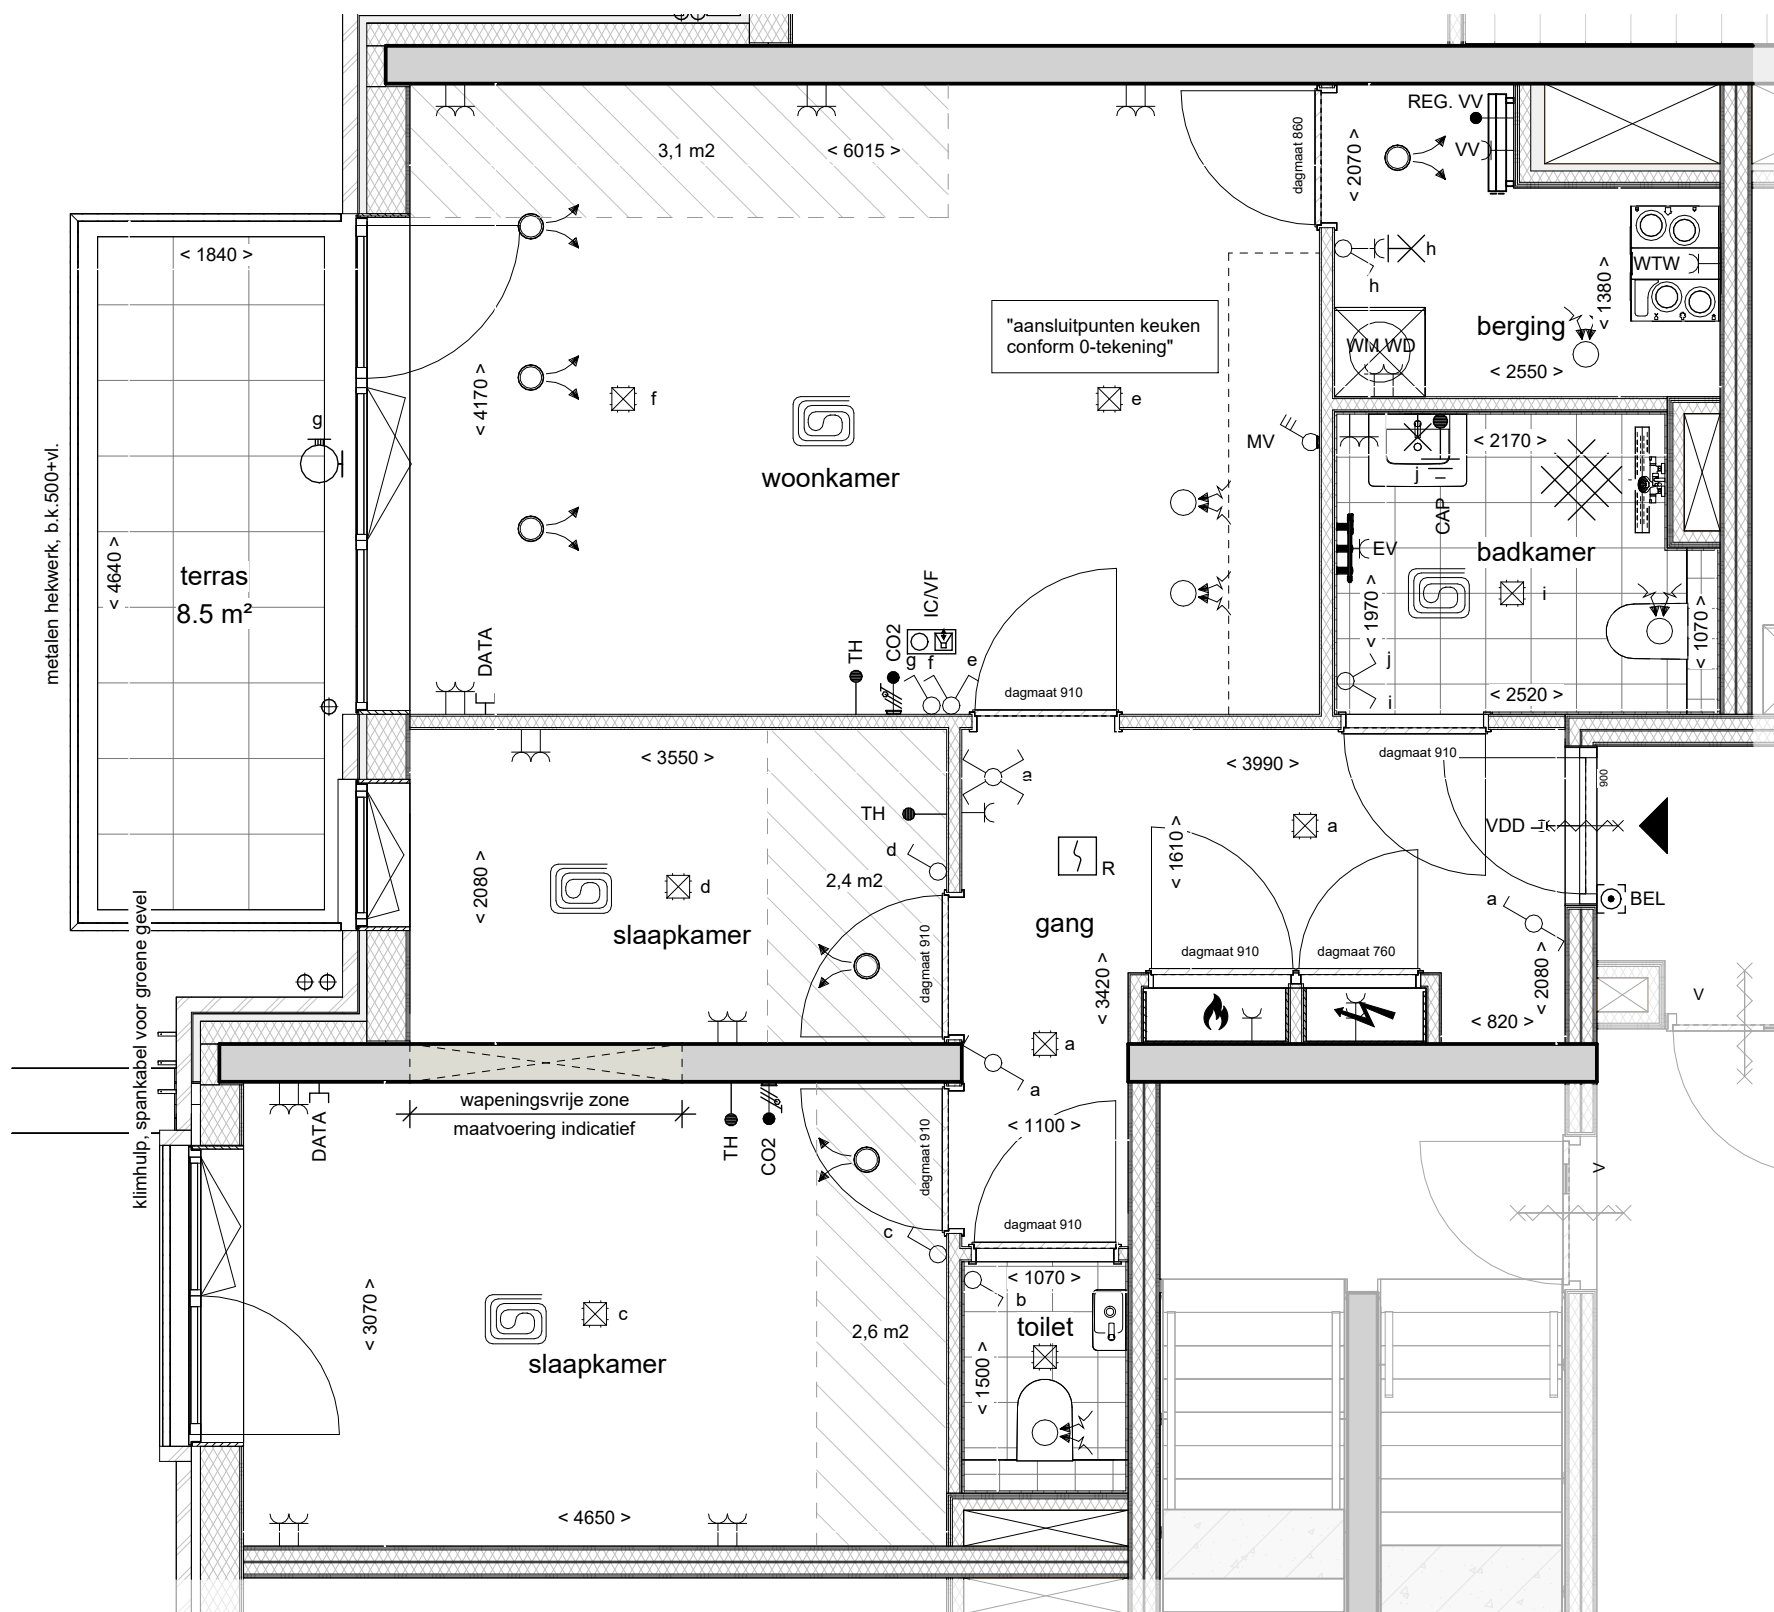

RENVOOI BOUWKUNDIG PLATTEGROND

	beton		krijtstreep methode
	kalkzandsteen		niet meegerekende m2 buitenruimte
	metselwerk		hoofdentree woning
	beton prefab		nevenentree woning
	metalstudwand		dakluik
	isolatie		schacht
	woningscheidende wand		wasmachine
	wapeningsvrije zone		30 minuten brandwerend + zelfsluitend
	maatvoering indicatief		
	vzw		
	hwa		
	vwa		
	meterkast (elektra)		
	meterkast (warmte)		

RENVOOI INSTALLATIES

symbol	omschrijving	Hoogte tenzij anders aangegeven
	1-polige schakelaar	H= 1050 +vl.
	1-polige schakelaar (toilet)	H= 1300 +vl.
	serie schakelaar	H= 1050 +vl.
	wisselschakelaar	H= 1050 +vl.
	kruisschakelaar	H= 1050 +vl.
	1-polige schakelaar gecombineerd met enkelvoudig gearde wcd	H= 1050 +vl.
	standen schakelaar	H= 1250 +vl.
	plafond lichtpunt	Plafond
	wandlichtpunt (techniekuimte/berging) wandlichtpunt (badkamer)	H= 2100 +vl. H= 1800 +vl.
	verlichtingsarmatuur	Diverse
	enkelvoudig gearde wcd in gang/hal	H= 1050 +vl.
	enkelvoudig gearde wcd in meterkast	(volgens opgave exploitant)
	dubbele gearde wcd verticaal in meterkast	(volgens opgave exploitant)
	dubbele gearde wcd horizontaal (woon/slaapkamers)	H= 300 +vl.
	dubbele gearde wcd horizontaal (boven keukenblad)	H= 1250 +vl.
	dubbele gearde wcd horizontaal (naast wastafel)	H= 1050 +vl.
	dubbele gearde wcd horizontaal (wasmachine en wasdroger)	H= 1050 +vl.
	bedrade buisleiding	Diverse
	asp/ Cee-form wcd 230v 1-fase, nul en aarde	H= 1500 +vl.
	data aansluitpunt	H= 300 +vl.
	beldrukker	H= 1100 +vl.
	intercom videofoon	H= 1500 +vl.
	rookmelder	Plafond
	centraal aardpunt	H= 600 +vl.
	aardmat	

afkorting	omschrijving	Hoogte tenzij anders aangegeven
BEL	beldrukker	H= 1100 +vl.
CAI	centrale antenne install. (utp)	H= 300 +vl.
CAP	centraal aardpunt	H= 600 +vl.
CO2	co2 sensor	H= 1500 +vl.
DATA	data aansluitpunt (utp)	H= 300 +vl.
EV	elektrische radiator	Onder elektrische radiator
IC/VF	intercom/videofoon	H= 1500 +vl.
MV	mech. ventilatie bediening	H= 1250 +vl. conform 0-tekening keukenleverancier
R	rookmelder	Plafond
REG. VV	regeling vloerverwarming/ -koeling	Boven verdeler
TH	thermostaat	H= 1500 +vl.
VDD	vrijloop deurdranger	T.h.v. bovenzijde kozijn voordeur
VV	vloerverwarming/ -koeling	Boven verdeler
WD	wasdroger	H= 1050 +vl.
WM	wasmachine	H= 1050 +vl.
WTW	wtw-unit	Boven wtw-unit
	ventilatie toevoerventiel	
	ventilatie afvoerventiel	
	wtw-unit	
	vloerverwarming/ -koeling	
	elektrische radiator	
	verdeler vloerverwarming/ -koeling	

MAATVOERING

- Alle maten in mm (tenzij anders aangegeven)
- Alle oppervlakten zijn indicatief, niet conform NEN 2580

OPMERKINGEN

- Overige brandveiligheidsvoorzieningen volgens brandveiligheidsadvies adviseur
- Posities hwa's nader af te stemmen met installateur
- Posities installatiecomponenten zijn indicatief
- Posities frans balkonhek zijn indicatief



Woningtype K.C2.1
Bouwnummer 32.01.01

The Green Gallery
Gebouw: Hazel II
Type: K.C2.1

DEFINITIEF 30-10-2025 1:50
status datum schaal

23021 A2 VT.K.C2.1
projectnummer formaat tekeningnummer