


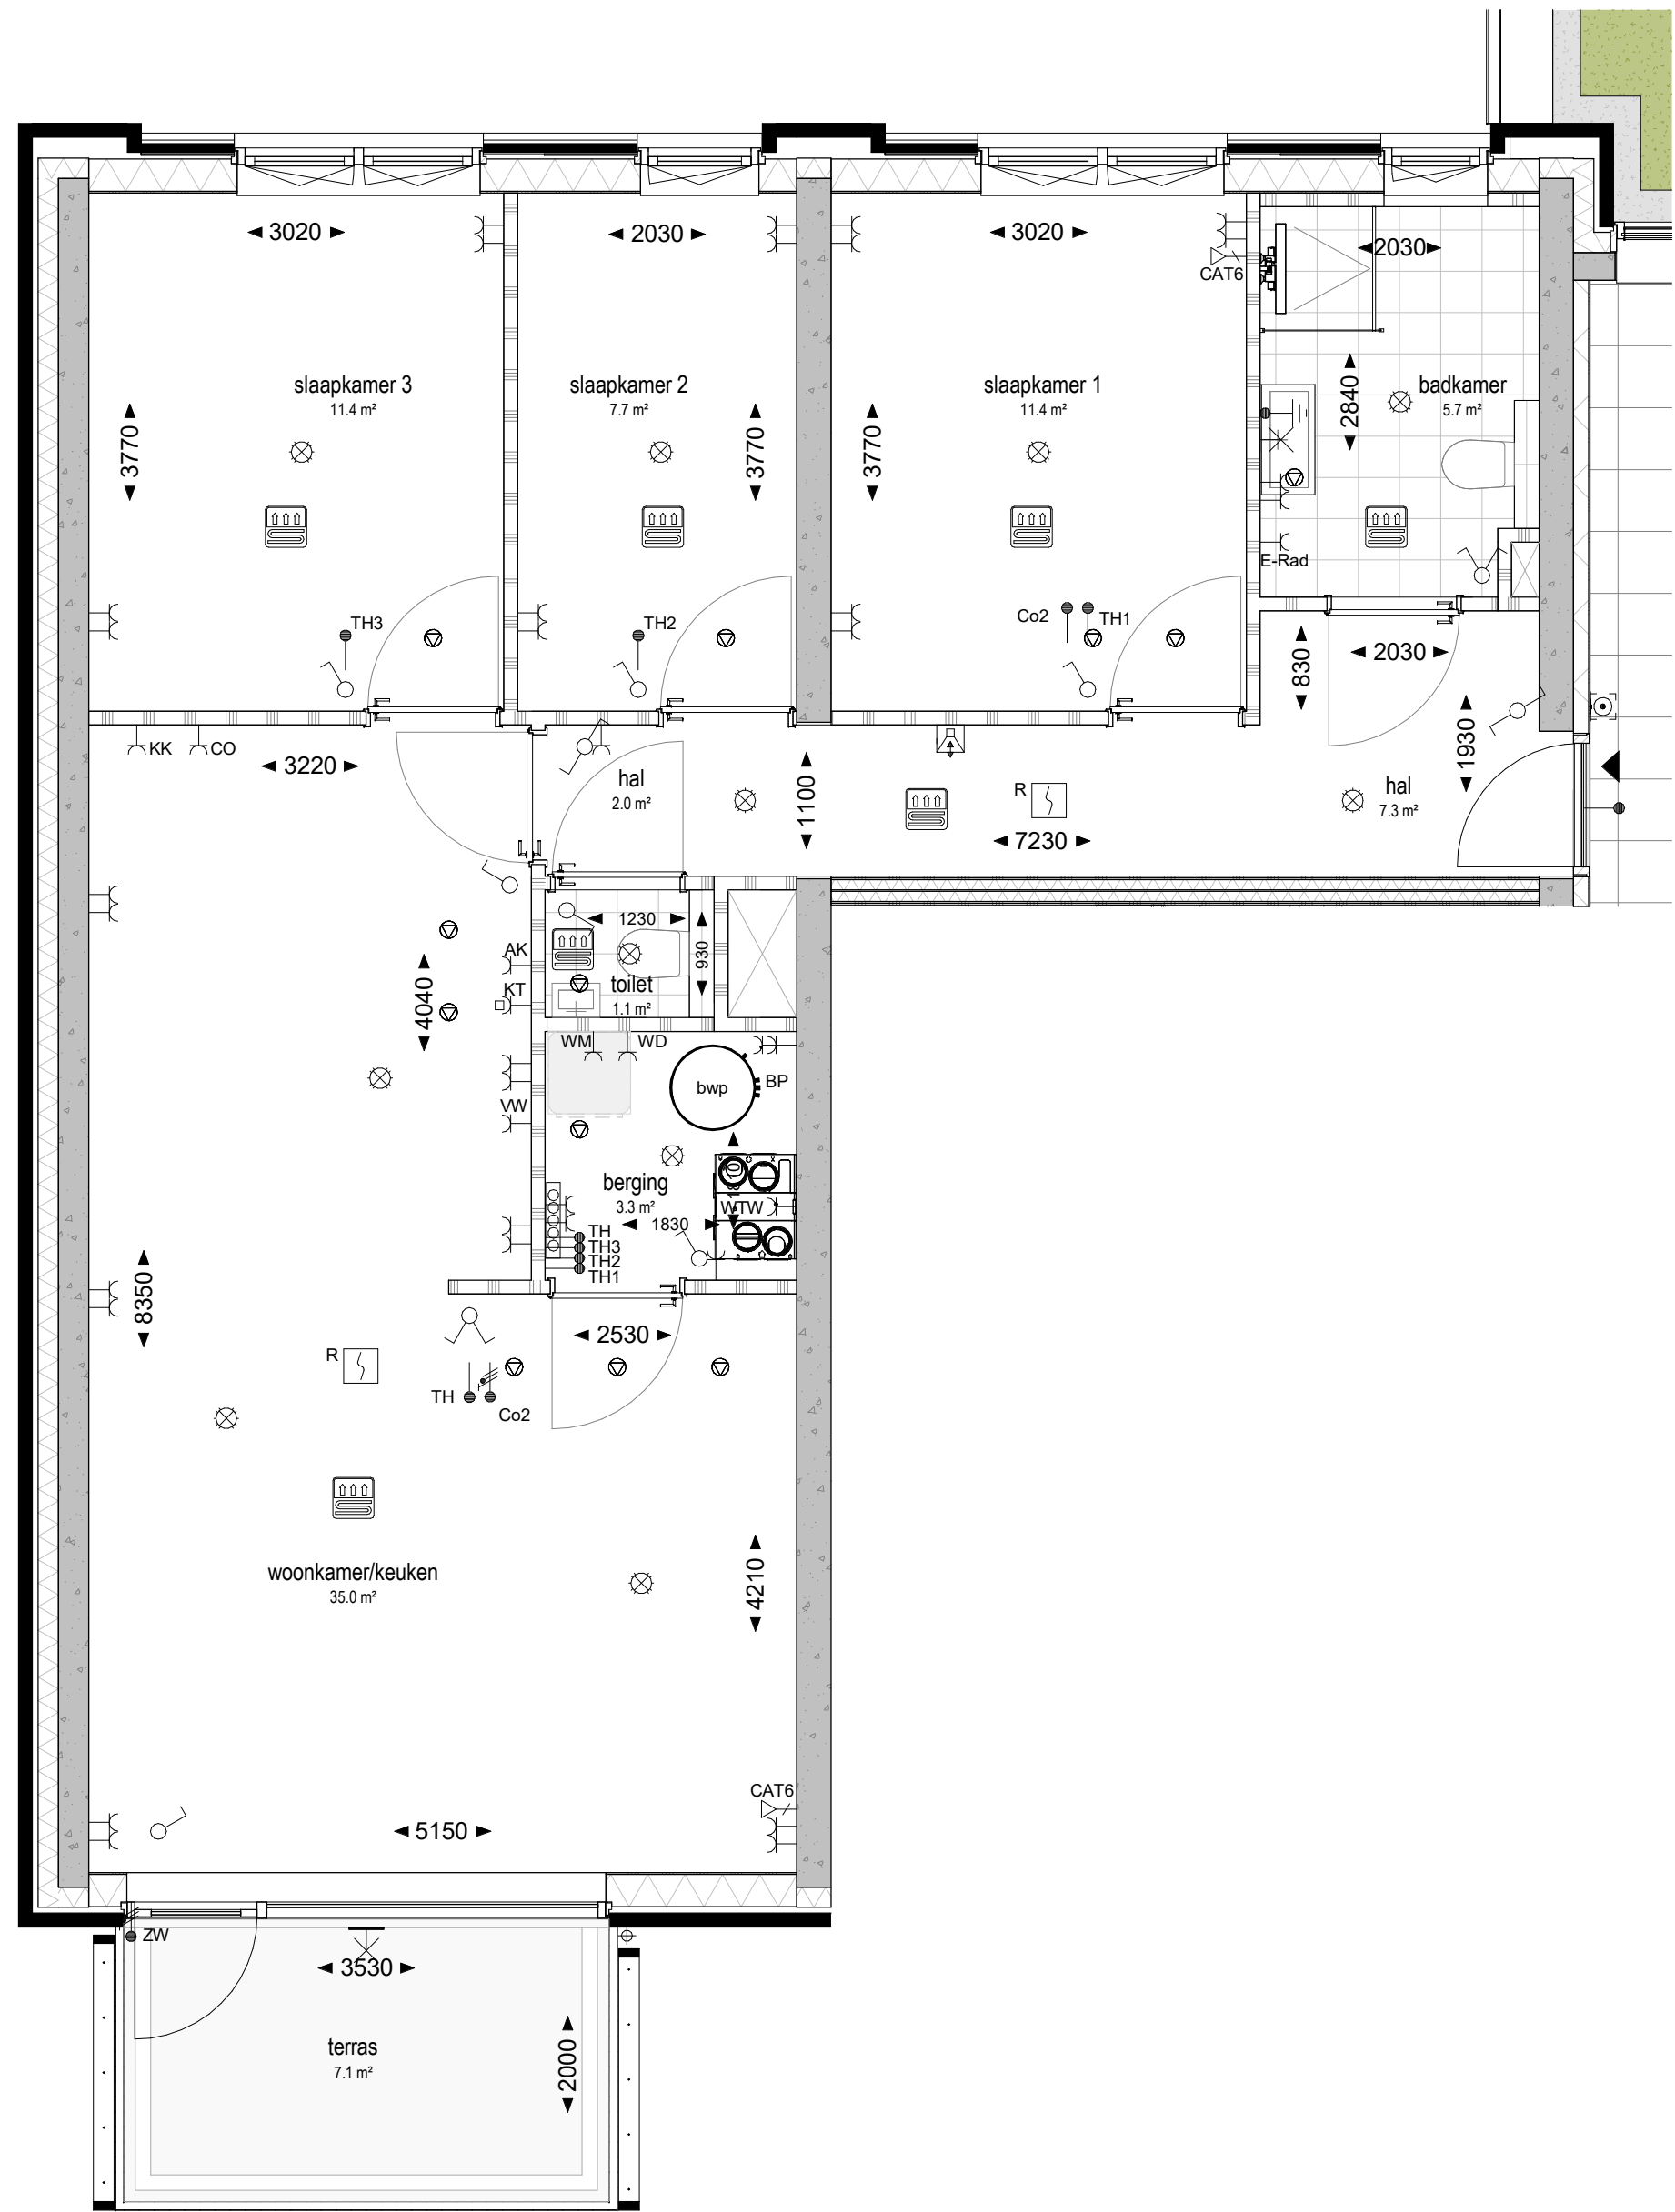

1e, 3e & 5e verdieping

### Renvooi elektra

|       |                                 |  |                               |
|-------|---------------------------------|--|-------------------------------|
| TH    | thermostaat                     |  | lichtschakelaar, enkel        |
| CAT6  | UTP-aansluiting                 |  | lichtschakelaar, dubbel       |
| R     | rookmelder                      |  | lichtschakelaar, hotel        |
| E-Rad | elektrische radiator            |  | lichtpunt, plafond            |
| BP    | booster warmtepomp              |  | lichtpunt, wand               |
| WM    | wasmachine                      |  | stopcontact, geaard           |
| WD    | wasdroger                       |  | aansluitpunt data             |
| WTW   | warmteterugwinning              |  | vloerverwarming               |
| KK    | koelkast                        |  | ventilatie, aan-of afzuigpunt |
| KT    | kooktoestel                     |  | rookmelder                    |
| AK    | afzuigkap                       |  | videofoon                     |
| CO    | combioven                       |  | vloerverwarming verdeler      |
| ZW    | loos aansluitpunt voorzonwering |  |                               |

aan de artist impression en de kleuren van de gevelaanzichten kunnen geen rechten worden ontleend



# Hartogshof

## OP ENKA Ede



AM B.V.

## Verkooptekening Appartement 1G

Bouwnummers 5, 13 & 21  
Huisnummers 113, 129 & 145 1:50

datum : 27-03-2025  
wijziging :  
formaat : A2

bladnummer B9-1-113