



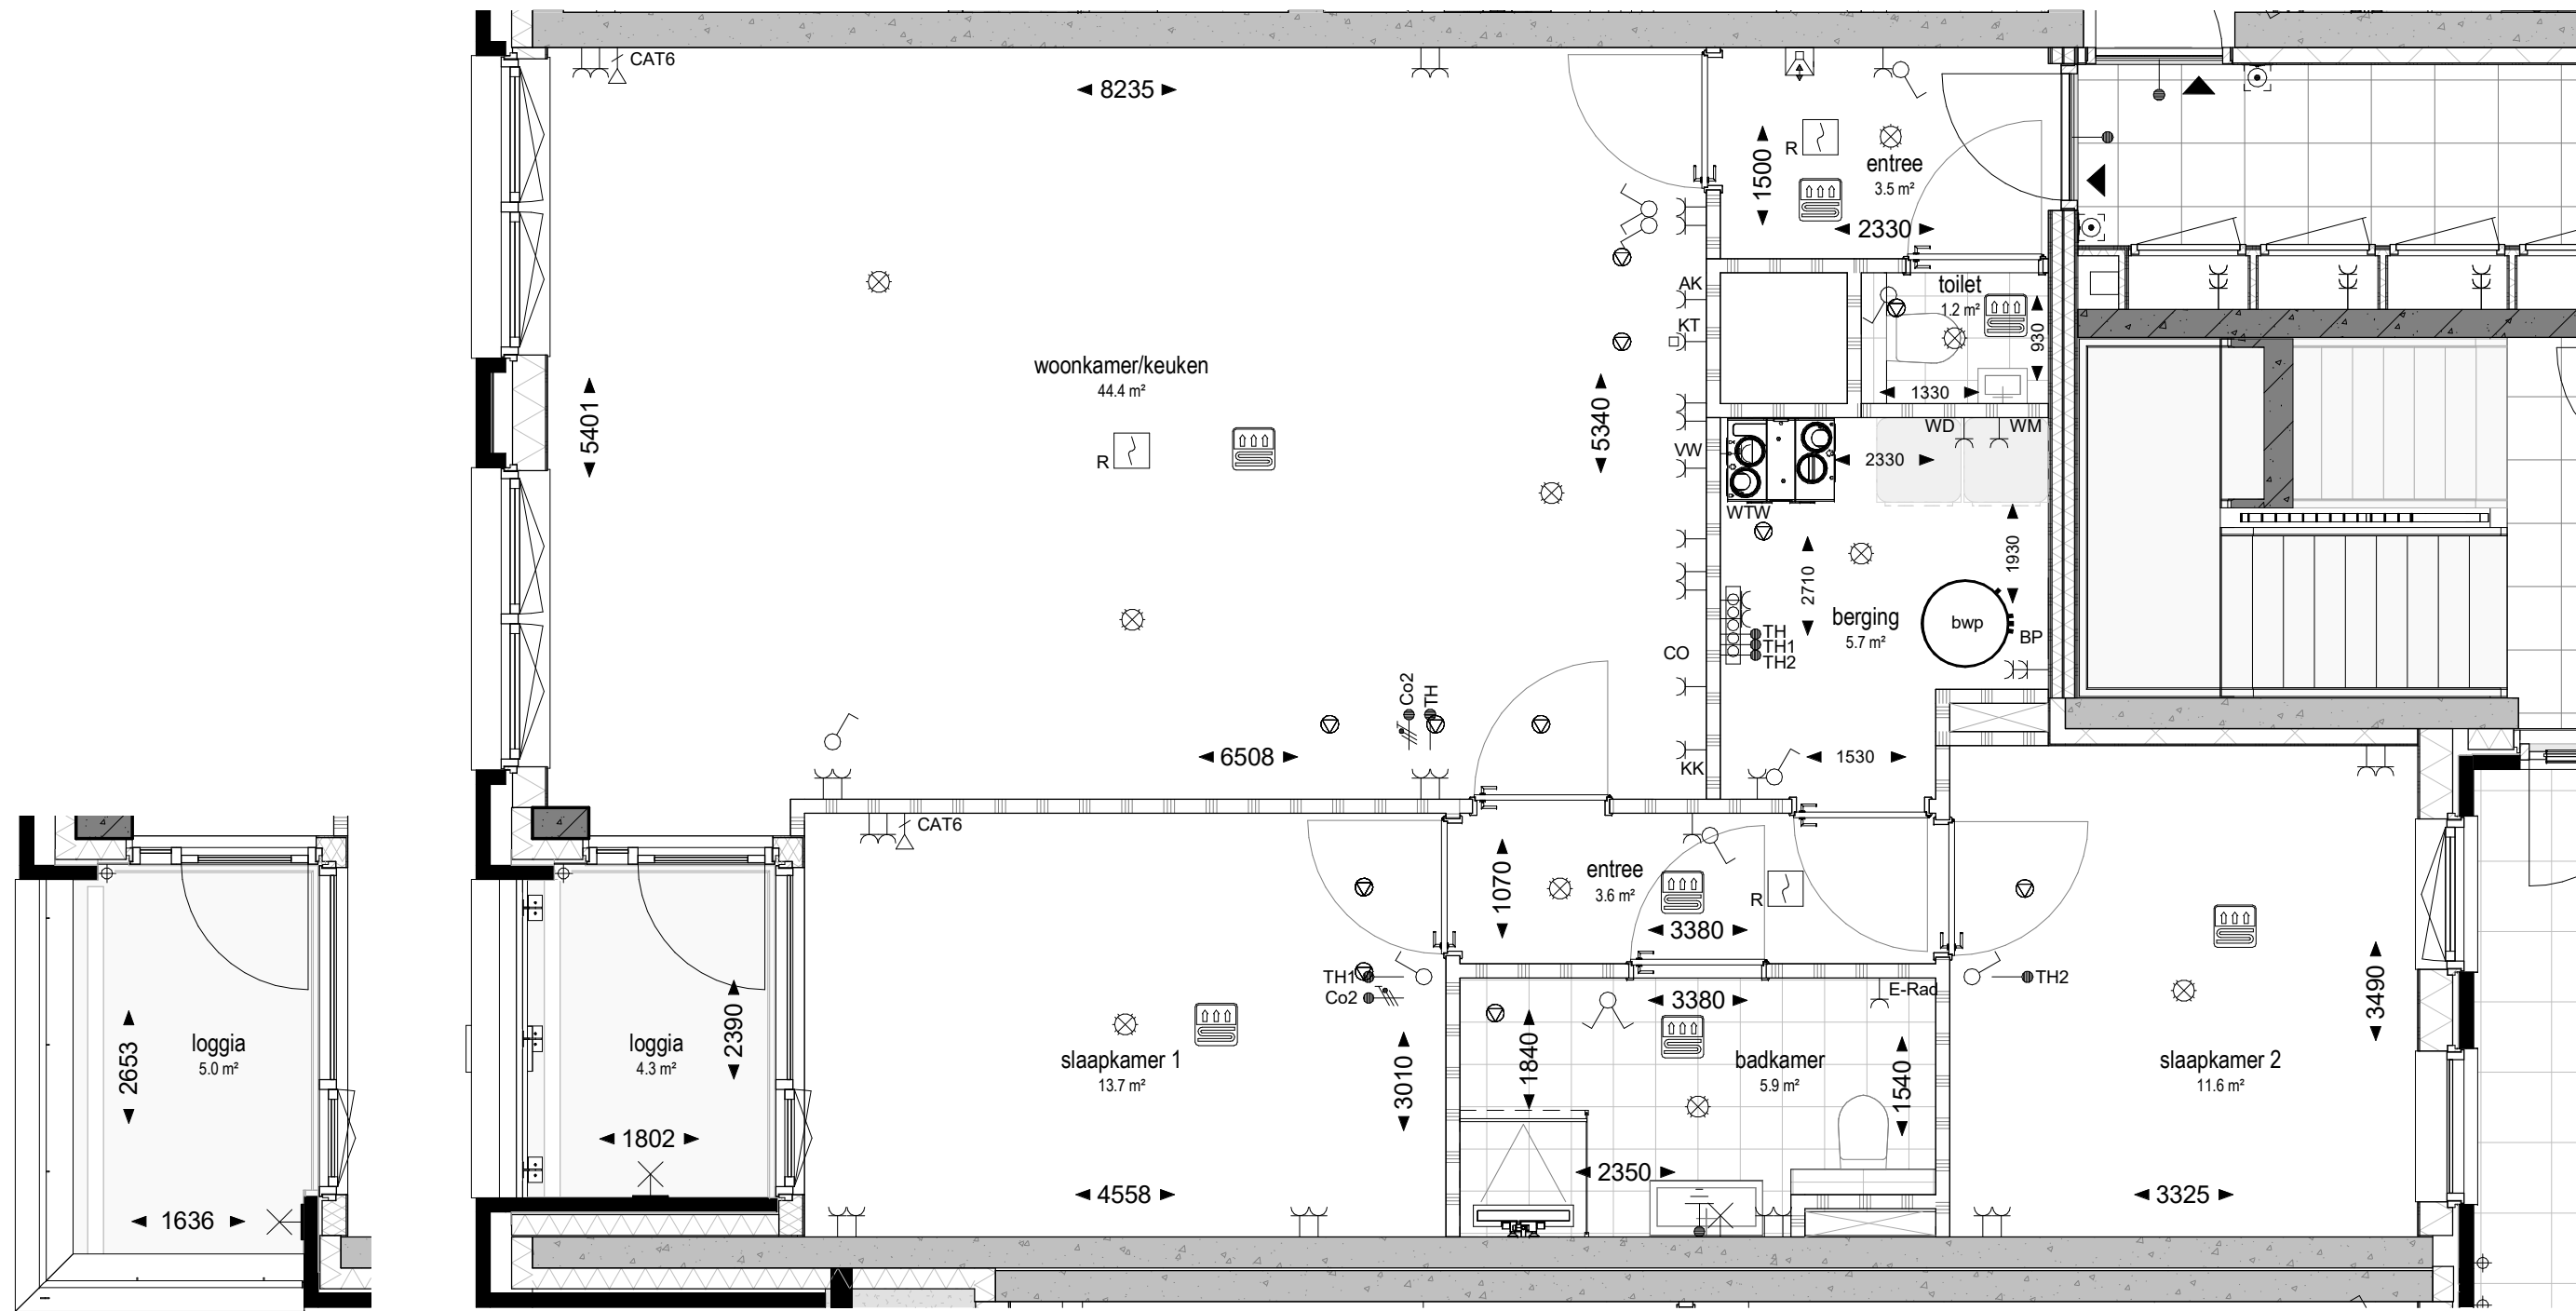

5e verdieping

Begane grond t/m 4e verdieping

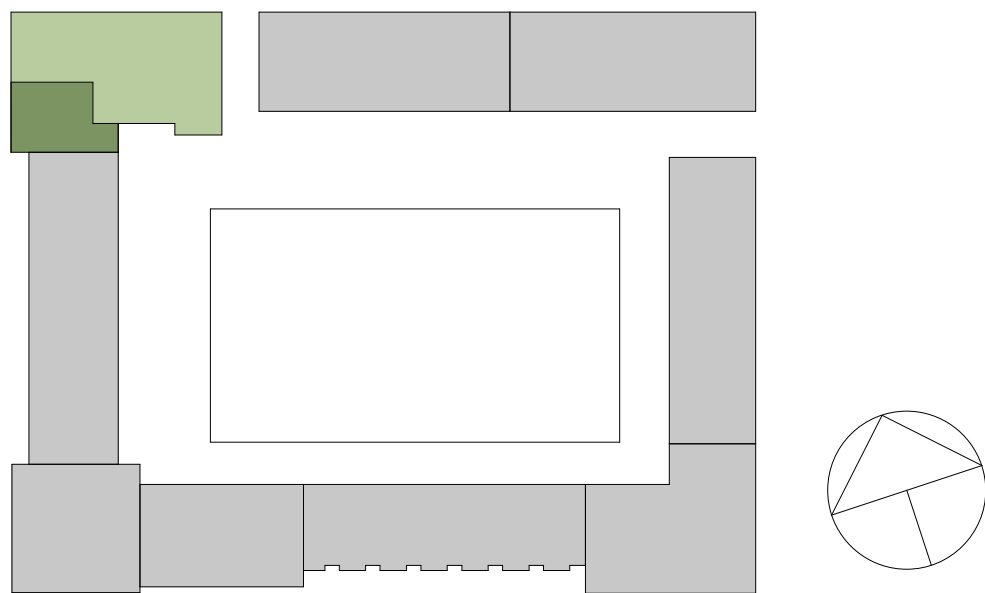

Renvooi elektra

TH	thermostaat	lichtschakelaar, enkel
CAT6	UTP-aansluiting	lichtschakelaar, dubbel
R	rookmelder	lichtschakelaar, hotel
E-Rad	elektrische radiator	lichtpunt, plafond
BP	booster warmtepomp	lichtpunt, wand
WM	wasmachine	stopcontact, geaard
WD	wasdroger	aansluitpunt data
WTW	warmteterugwinning	vloerverwarming
KK	koelkast	ventilatie, aan-of afzuigpunt
KT	kooktoestel	rookmelder
AK	afzuigkap	videofoon
CO	combioven	vloerverwarming verdeler
ZW	loos aansluitpunt voorzonwering	

aan de artist impression en de kleuren van de gevelaanzichten kunnen geen rechten worden ontleend



Hartogshof

OP ENKA Ede



AM B.V.

Verkooptekening Appartement 5A

Bouwnummers 49, 53, 57, 61, 65 & 69

Huisnummers 157, 165, 173, 181, 189 & 197 1:50

datum : 27-03-2025

wijziging :

formaat : A2

bladnummer B9-5-100