


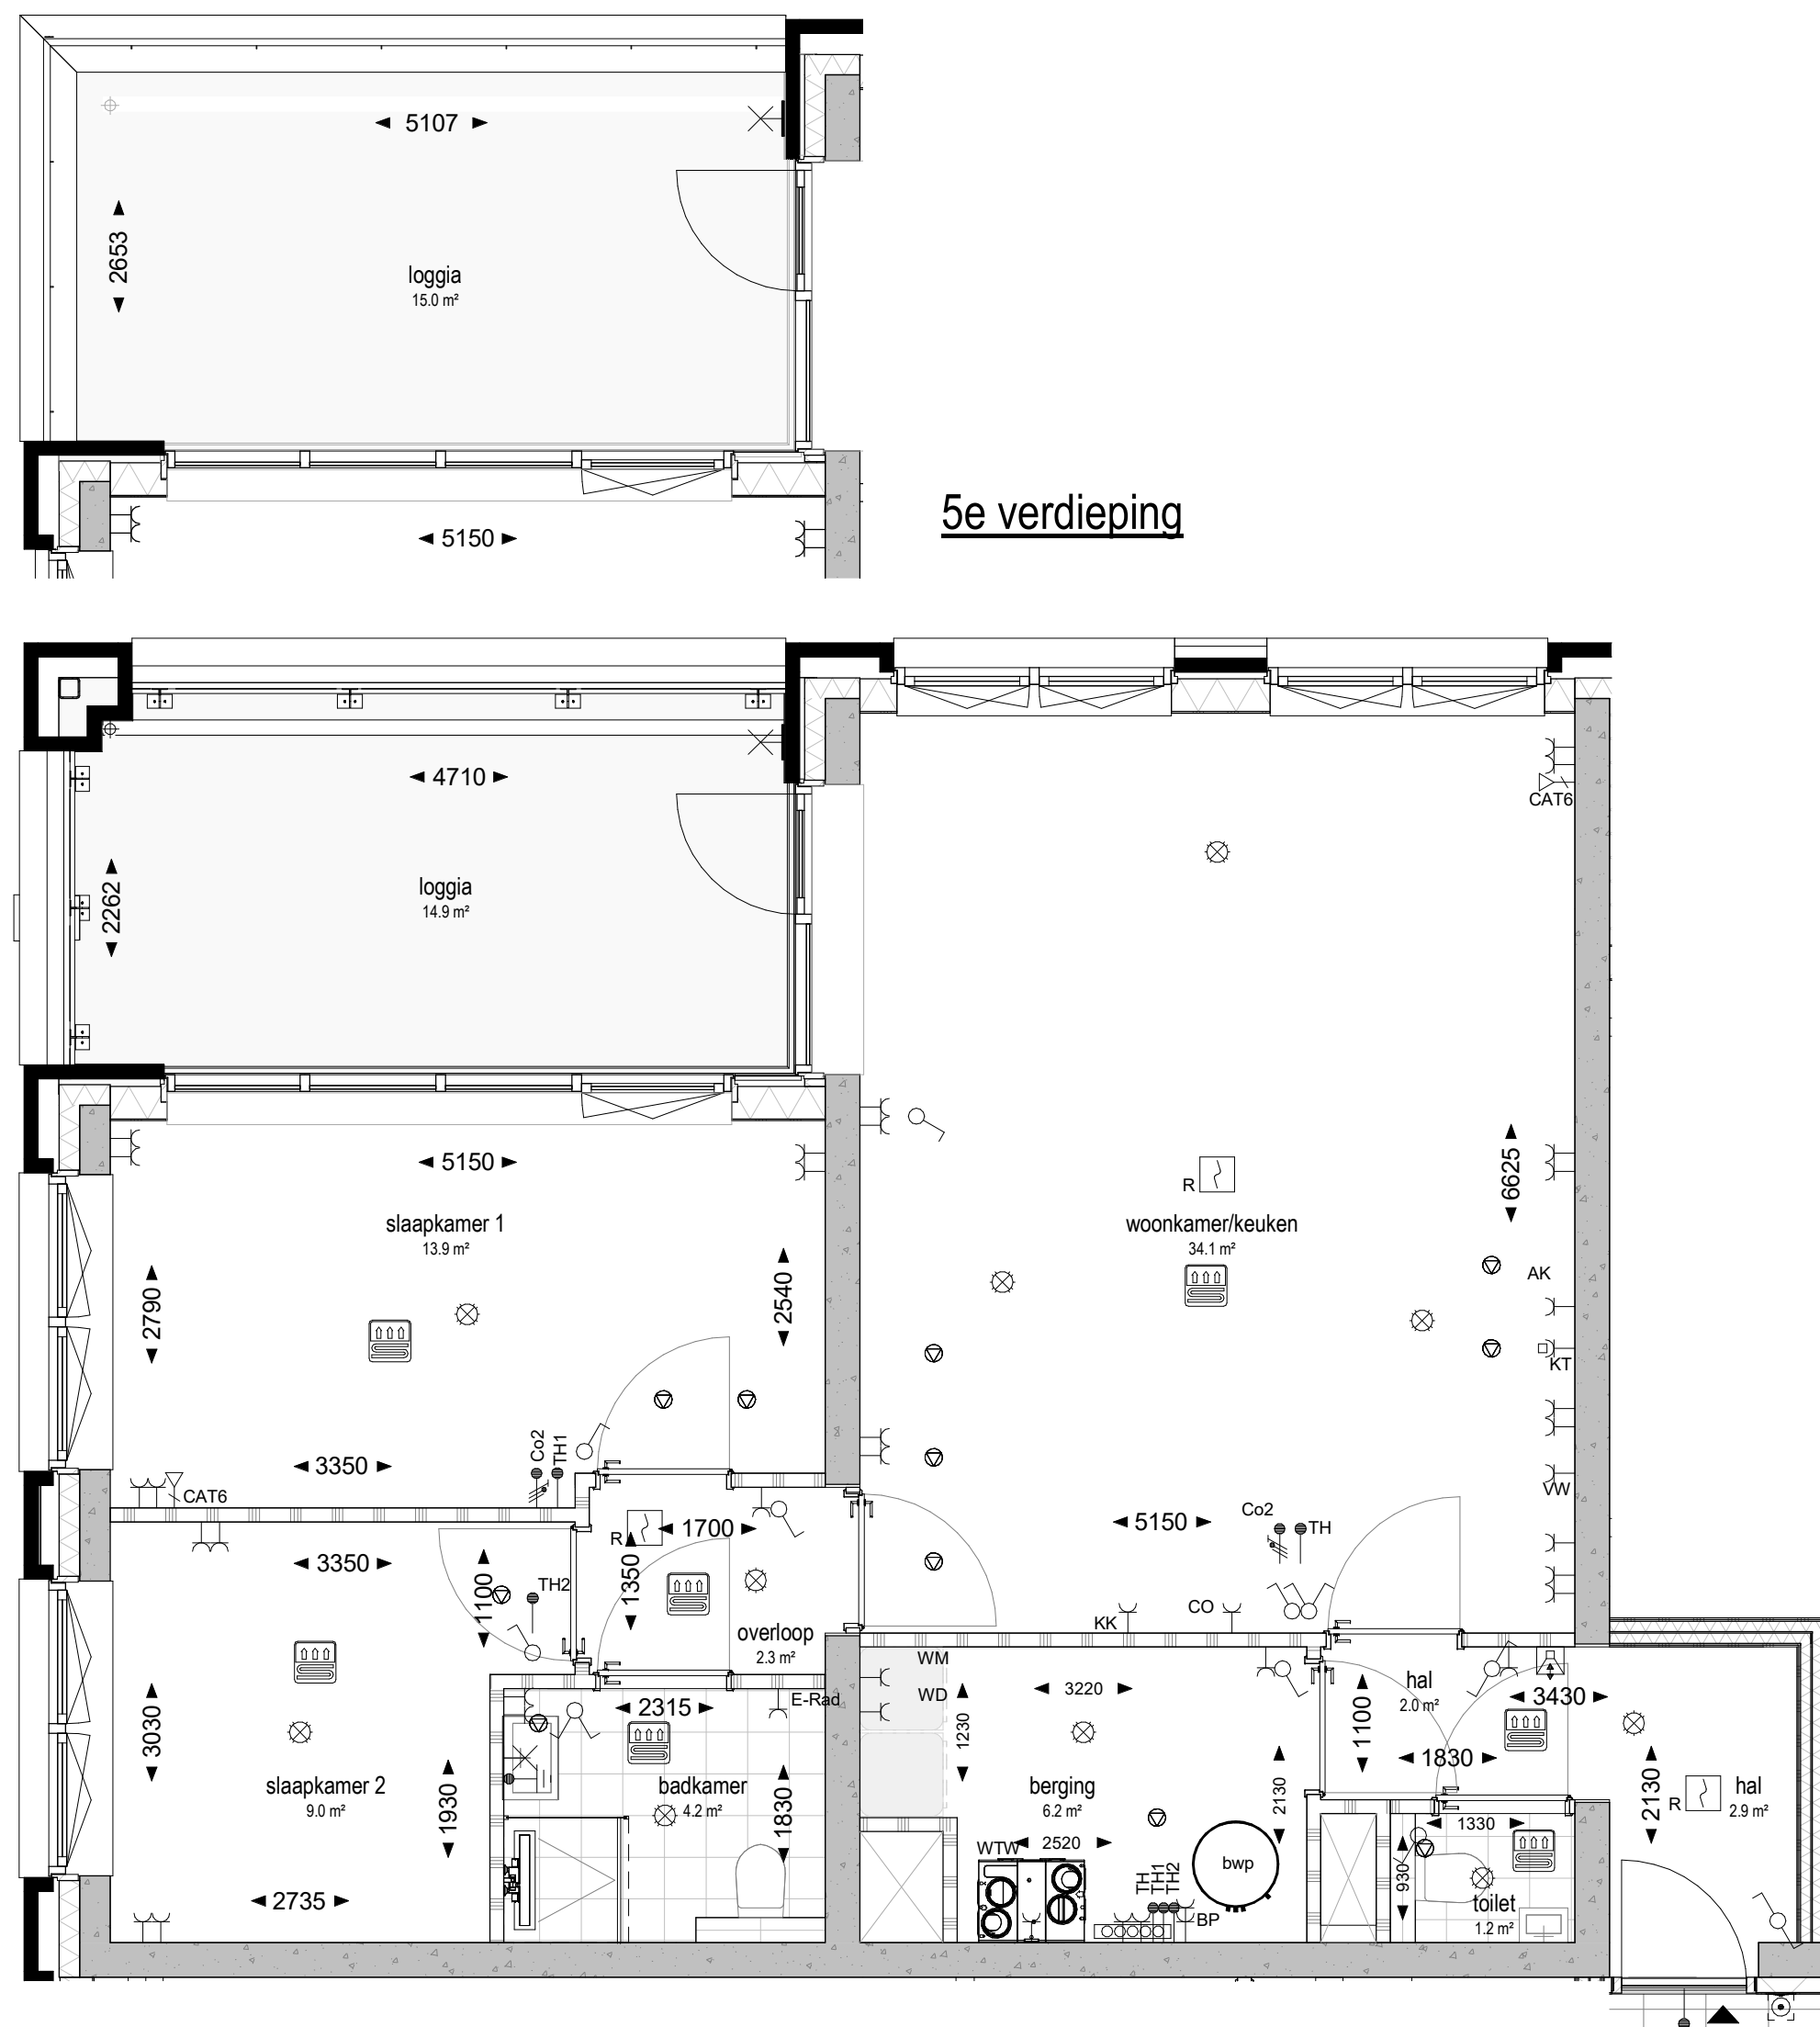

5e verdieping

Begane grond t/m 4e verdieping

Renvooi elektra

TH	thermostaat		lichtschakelaar, enkel
CAT6	UTP-aansluiting		lichtschakelaar, dubbel
R	rookmelder		lichtschakelaar, hotel
E-Rad	elektrische radiator		lichtpunt, plafond
BP	booster warmtepomp		lichtpunt, wand
WM	wasmachine		stopcontact, geaard
WD	wasdroger		aansluitpunt data
WTW	warmteterugwinning		vloerverwarming
KK	koelkast		ventilatie, aan-of afzuigpunt
KT	kooktoestel		rookmelder
AK	afzuigkap		videofoon
CO	combioven		vloerverwarming verdeler
ZW	loos aansluitpunt voorzonwering		

aan de artist impression en de kleuren van de gevelaanzichten kunnen geen rechten worden ontleend



Hartogshof

OP ENKA Ede



AM B.V.

Verkooptekening Appartement 5B

Bouwnummers 50, 54, 58, 62, 66 & 70
Huisnummers 155, 163, 171, 179, 187 & 195 1:50
datum : 27-03-2025
wijziging :
formaat : A2

bladnummer B9-5-101