

## Installaties

- Deurbel
- Deurbel drukker
- Wandlichtpunt, hoogte vanaf vloer
- Centraaldoos met lichtpunt
- Enkelpolige schakelaar
- Serieschakelaar
- Wisselschakelaar
- Enkelpolige schakelaar waterdicht
- Wandcontactdoos dubbel geaard, horizontaal
- Wandcontactdoos enkel geaard
- Wandcontactdoos dubbel geaard, verticaal
- Wandcontactdoos waterdicht
- wd — Aansluiting wasdroger
- wm — Aansluiting wasmachine
- RM — Rookmelder (aangesloten op lichtnet)
- th — Kamerthermostaat
- CO2 — CO2 gestuurde ventilatie
- BK — Buitenkraan
- UTP — Aansluiting netwerkkabel

## Bouwkundig

- Meterkast
- WM/WD — Opstelplaats wasmachine/droger
- Vloerverdeler
- Vloerverdeler met omkasting
- Vloerverwarming (v.v.)
- Elektrische radiator
- PV-panelen (afmeting en aantal is indicatief)
- Kr.pl. — Kruipluik
- Niet dragende wanden
- Dragende wanden
- V — Ventilatieroosters boven kozijn
- HWA — Hemelwater afvoer

GBO slaapkamer = gemeten tot 1500+lijn

COMMON AFFAIRS
KNSM-laan 75
1019 LB Amsterdam
info@commonaffairs.nl

EILANDEN VAN Hain

Project
223 Woningen Eiland van Hain te Krommenie

Fase
Verkoop

Schaal

Formaat
A3

Datum
23-10-2026

Gewijzigd

Werknummer
KEVH

Bladnummer
VT-000-26

Onderdeel
Voorblad

Getekend
Alynia


Woningtype

**Casa Familia**
bnr. 26
*Type 4a*

Blok 09

AM

DEZE TEKENING BLIJFT EIGENDOM VAN ALYNIA ARCHITECTEN EN MAG ZONDER ONZE SCHRIFTELIJKE TOESTEMMING NIET WORDEN GEKOPIEERD, NOCH AAN DERDEN WORDEN VERSTREKT, OF TER INZAGE WORDEN GEGEVEN

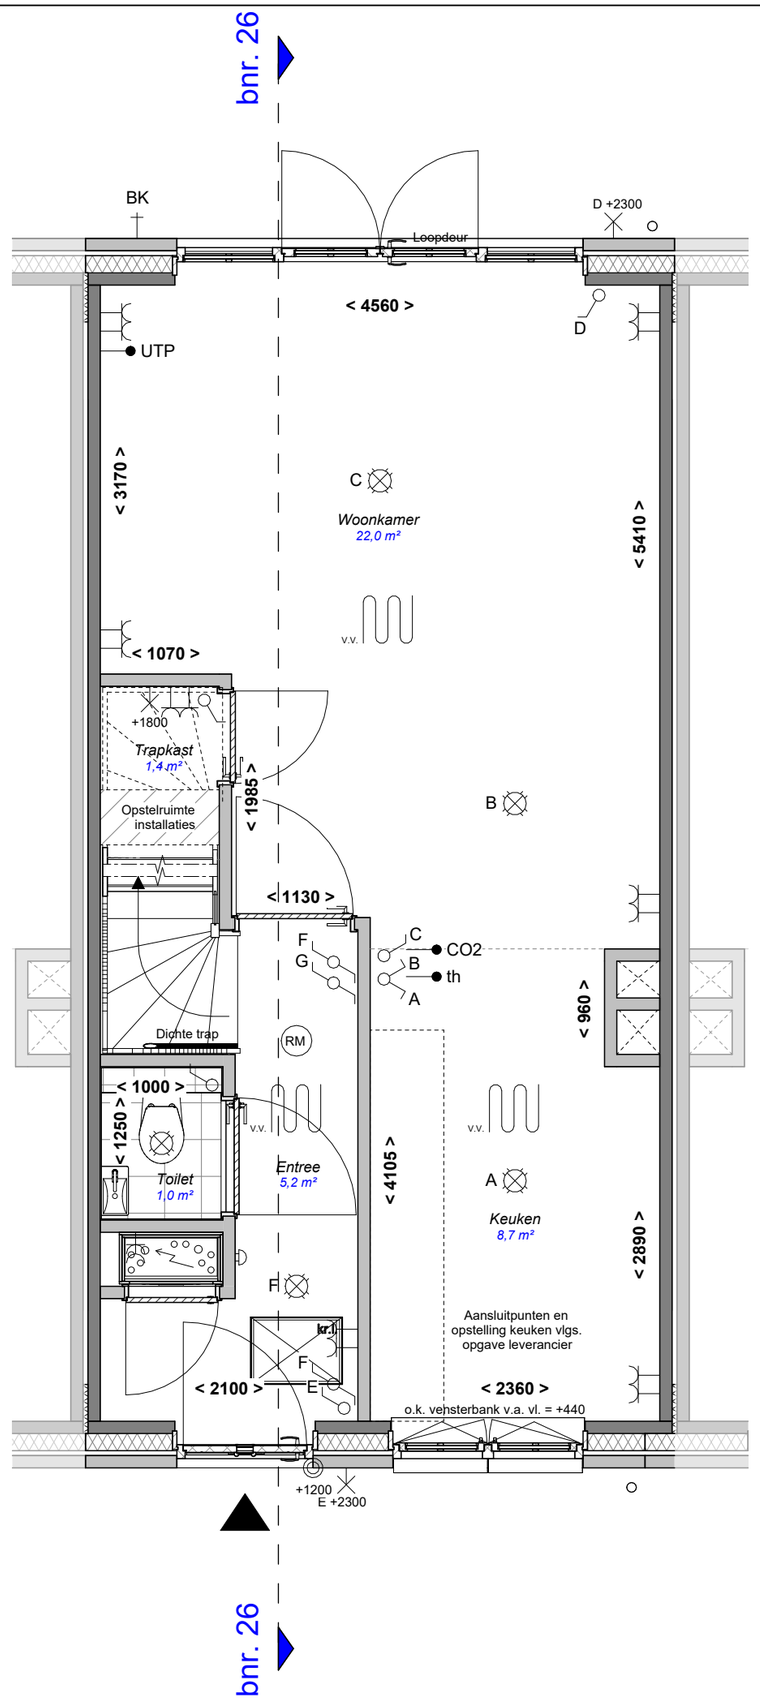


COMMON AFFAIRS
KNSM-laan 75
1019 LB Amsterdam
info@commonaffairs.nl

EILANDEN VAN Hain

Project
223 Woningen Eiland van Hain te Krommenie

Fase
Verkoop

Schaal
1:50

Formaat
A3

Datum
23-10-2026

Gewijzigd

Werknummer
KEVH

Bladnummer
VT-100-26

Onderdeel
Begane grond


Getekend
Alynia

Woningtype

**Casa Familia**
bnr. 26
*Type 4a*

Blok 09

DEZE TEKENING BLIJFT EIGENDOM VAN ALYNIA ARCHITECTEN EN MAG ZONDER ONZE SCHRIFTELIJKE TOESTEMMING NIET WORDEN GEKOPIEERD, NOCH AAN DERDEN WORDEN VERSTREKT, OF TER INZAGE WORDEN GEGEVEN

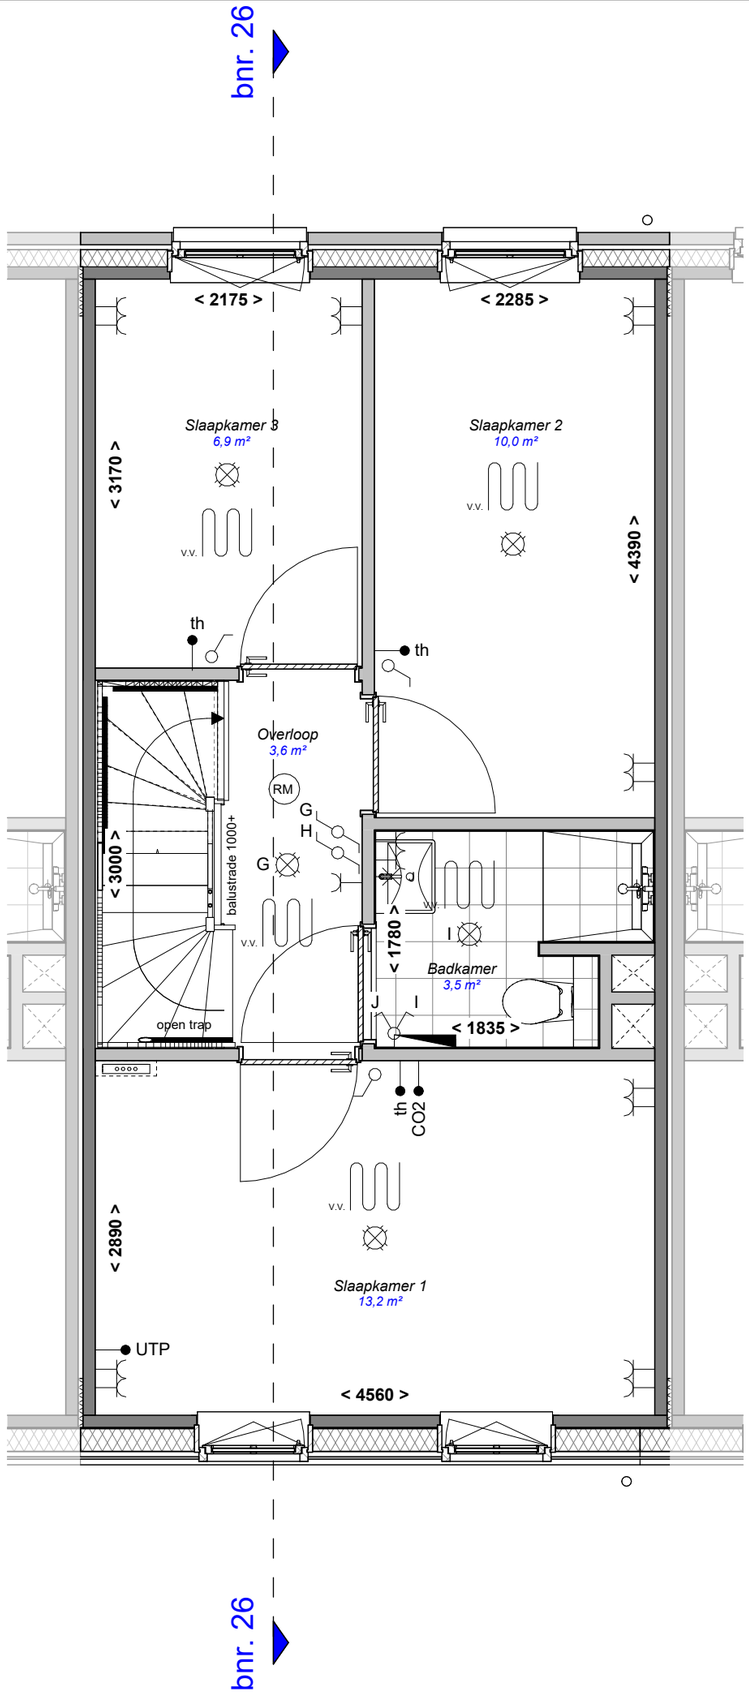


COMMON AFFAIRS
KNSM-laan 75
1019 LB Amsterdam
info@commonaffairs.nl

EILANDEN VAN Hain

Project
223 Woningen Eiland van Hain te Krommenie

Fase
Verkoop

Schaal
1:50

Formaat
A3

Datum
23-10-2026

Gewijzigd

Werknummer
KEVH

Bladnummer
VT-101-26

Onderdeel
1e verdieping


Getekend
Alynia

Woningtype

**Casa Familia**
bnr. 26
*Type 4a*

Blok 09

DEZE TEKENING BLIJFT EIGENDOM VAN ALYNIA ARCHITECTEN EN MAG ZONDER ONZE SCHRIFTELIJKE TOESTEMMING NIET WORDEN GEKOPIEERD, NOCH AAN DERDEN WORDEN VERSTREKT, OF TER INZAGE WORDEN GEGEVEN

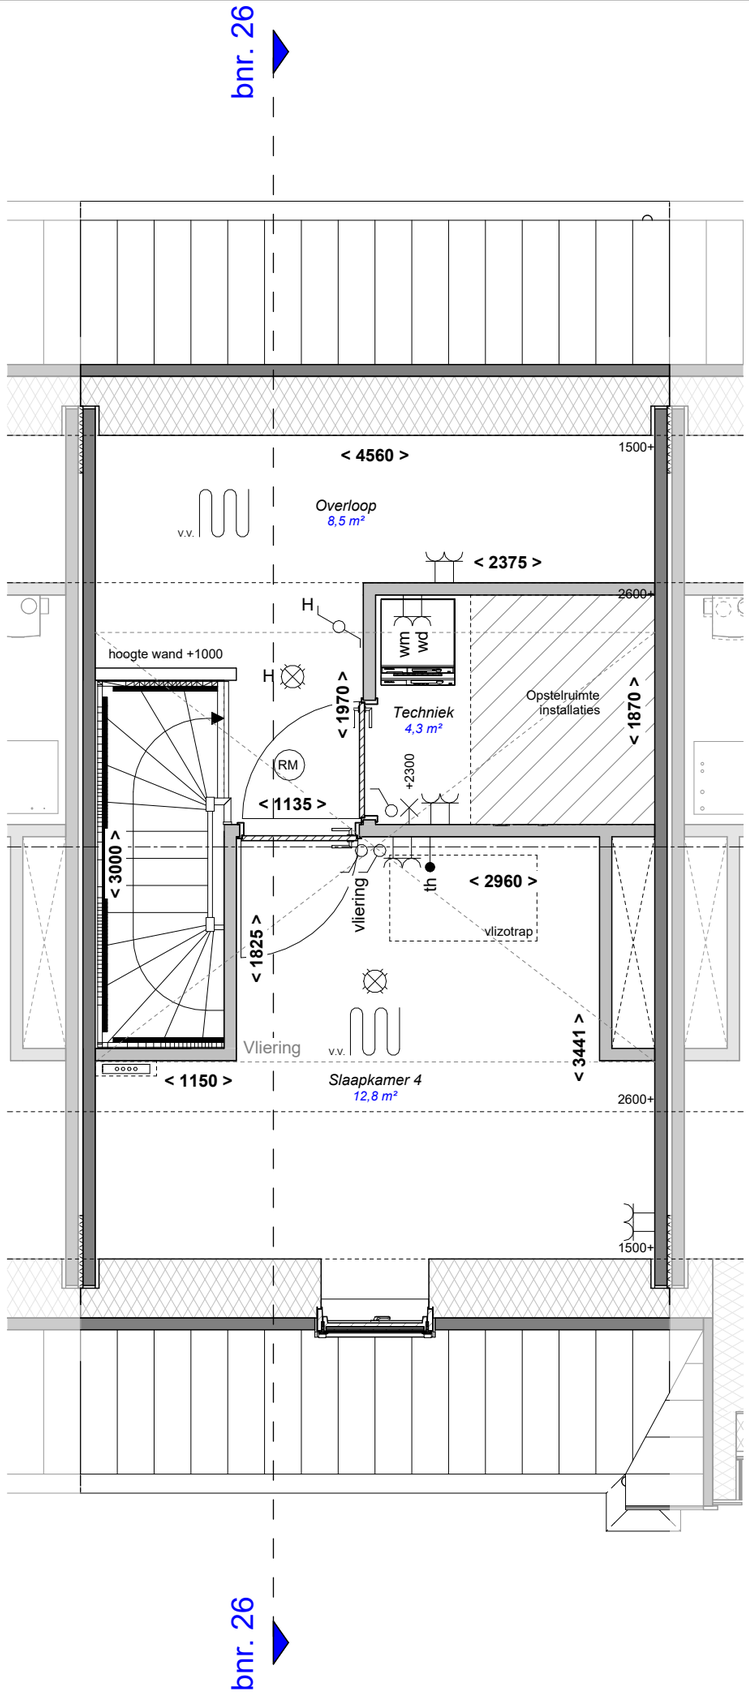


COMMON AFFAIRS
KNSM-laan 75
1019 LB Amsterdam
info@commonaffairs.nl

EILANDEN VAN Hain

Project
223 Woningen Eiland van Hain te Krommenie

Fase
Verkoop

Schaal
1:50

Formaat
A3

Datum
23-10-2026

Gewijzigd

Werknummer
KEVH

Bladnummer
VT-102-26

Onderdeel
2e verdieping


Getekend
Alynia

Woningtype

**Casa Familia**
bnr. 26
*Type 4a*

Blok 09

DEZE TEKENING BLIJFT EIGENDOM VAN ALYNIA ARCHITECTEN EN MAG ZONDER ONZE SCHRIFTELIJKE TOESTEMMING NIET WORDEN GEKOPIEERD, NOCH AAN DERDEN WORDEN VERSTREKT, OF TER INZAGE WORDEN GEGEVEN

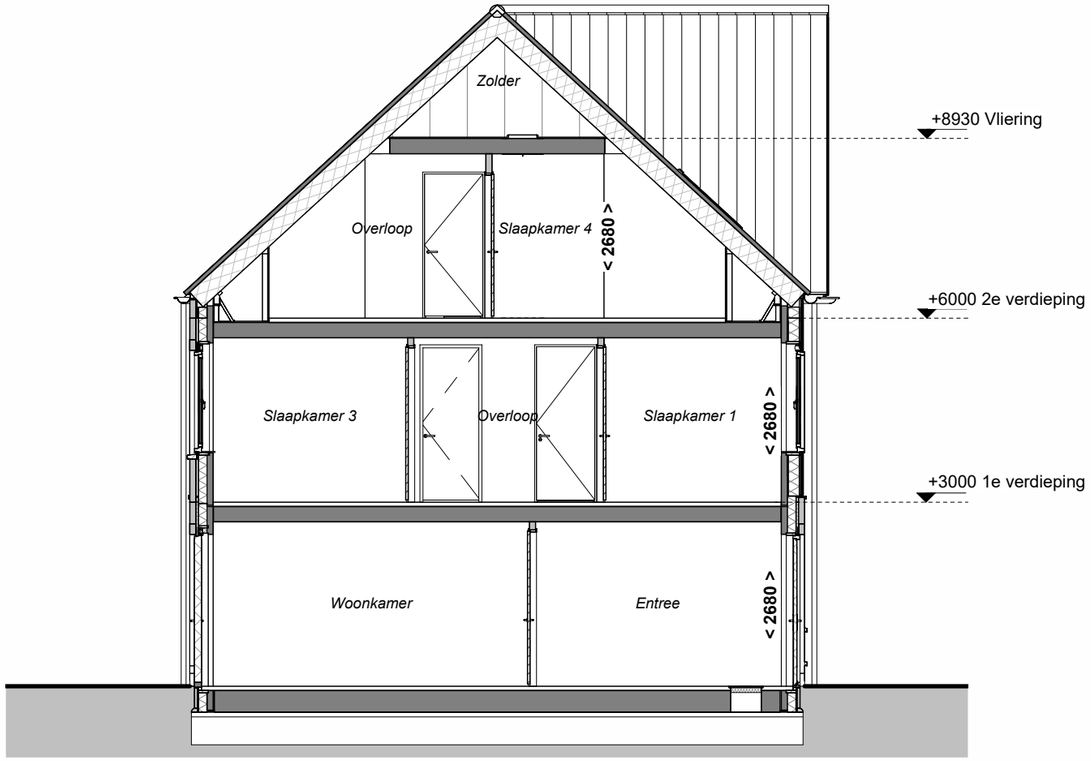


Doorsnede



Voorgevel




Achtergevel

COMMON AFFAIRS
KNSM-laan 75
1019 LB Amsterdam
info@commonaffairs.nl

EILANDEN VAN Hain

Project
223 Woningen Eiland van Hain te Krommenie

Fase
Verkoop

Schaal
1:100

Formaat
A3

Datum
23-10-2026

Gewijzigd

Werknummer
KEVH

Bladnummer
VT-200-26

Onderdeel
Gevels/Doorsnede

Getekend
Alynia

Woningtype

**Casa Familia**
bnr. 26
*Type 4a*

Blok 09

DEZE TEKENING BLIJFT EIGENDOM VAN ALYNIA ARCHITECTEN EN MAG ZONDER ONZE SCHRIFTELIJKE TOESTEMMING NIET WORDEN GEKOPIEERD, NOCH AAN DERDEN WORDEN VERSTREKT, OF TER INZAGE WORDEN GEGEVEN