

Renvooi elektra

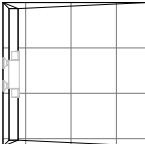
|                                                                                   |                                     |                                                                                   |                                                            |
|-----------------------------------------------------------------------------------|-------------------------------------|-----------------------------------------------------------------------------------|------------------------------------------------------------|
|  | Wandcontactdoos enkel               |  | Deurbeldrukker                                             |
|  | Wandcontactdoos dubbel -horizontaal |  | Rookmelder                                                 |
|  | Wandcontactdoos dubbel -verticaal   |  | Kamerthermostaat                                           |
|  | Enkele wcd t.b.v wasmachine         |  | Bedraad aansluitpunt t.b.v. netwerkkabel                   |
|  | Enkele wcd t.b.v wasdroger          |  | Bedraad aansluitpunt t.b.v. binnenvoeler verwarmingssyteem |

OPMERKING:  
- De positie van de aansluitpunten van de electrische installatie zijn indicatief op de plattegronden weergegeven. De exacte positie zal in het werk door de installateur worden bepaald en kan in de praktijk iets afwijken van de opgegeven positie.






|                                                                                    |                               |                                                                                     |                                                   |
|------------------------------------------------------------------------------------|-------------------------------|-------------------------------------------------------------------------------------|---------------------------------------------------|
|  | Videofoon                     |  | Schakelaar wissel                                 |
|  | Wandlichtpunt                 |  | Lichtschakelaar serie                             |
|  | Wandlichtpunt buiten          |  | Lichtschakelaar kruis                             |
|  | Centraaldoos t.b.v. lichtpunt |  | Driestandenschakelaar                             |
|  | Schakelaar enkel              |  | Schakelaar met dubbele wandcontactdoos -verticaal |

|                                                                                     |                                              |
|-------------------------------------------------------------------------------------|----------------------------------------------|
|  | Schakelaar wissel met enkele wandcontactdoos |
|  | schakelaar met enkele wandcontactdoos        |

Renvooi installatie en overige voorzieningen

|                                                                                     |   |
|-------------------------------------------------------------------------------------|---|
|  | mogelijke positie wasmachine (wm) en/of wasdroger (dr); de aansluitingen van elektra, water en riolering zijn op deze positie voorzien<br>Afvoer wm/dr gecombineerd |
|  | douchehoek met waar aangegeven een douchescherm (zie 0-tekening badkamer)                                                                                           |
|  | vloerverwarming   |
|  | verdeler vloerverwarming   |
|  | radiator   |
|  | mogelijke positie bad   |

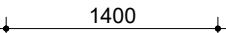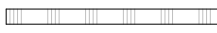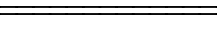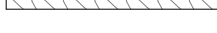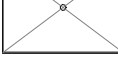Renvooi algemeen



|                                                                                       |                                   |
|---------------------------------------------------------------------------------------|-----------------------------------|
|  | Circa maat zonder wandafwerking   |
|  | gipsbeton wand                    |
|  | krijtstreepmethode van toepassing |
|  | traphek/balustrade                |
|  | ondoorzichtig glas                |
|  | hwa                               |
|  | brandscheiding, dranger           |
|  | heg                               |
|  | kruipluik 800x600                 |
|  | plantenbak                        |




Project: 10 APK Centrumplan Oost  
omschrijving: **Renvooi**  
Formaat-schaal: A2  
datum: 17-02-2025  
gewijzigd:

tek nr:

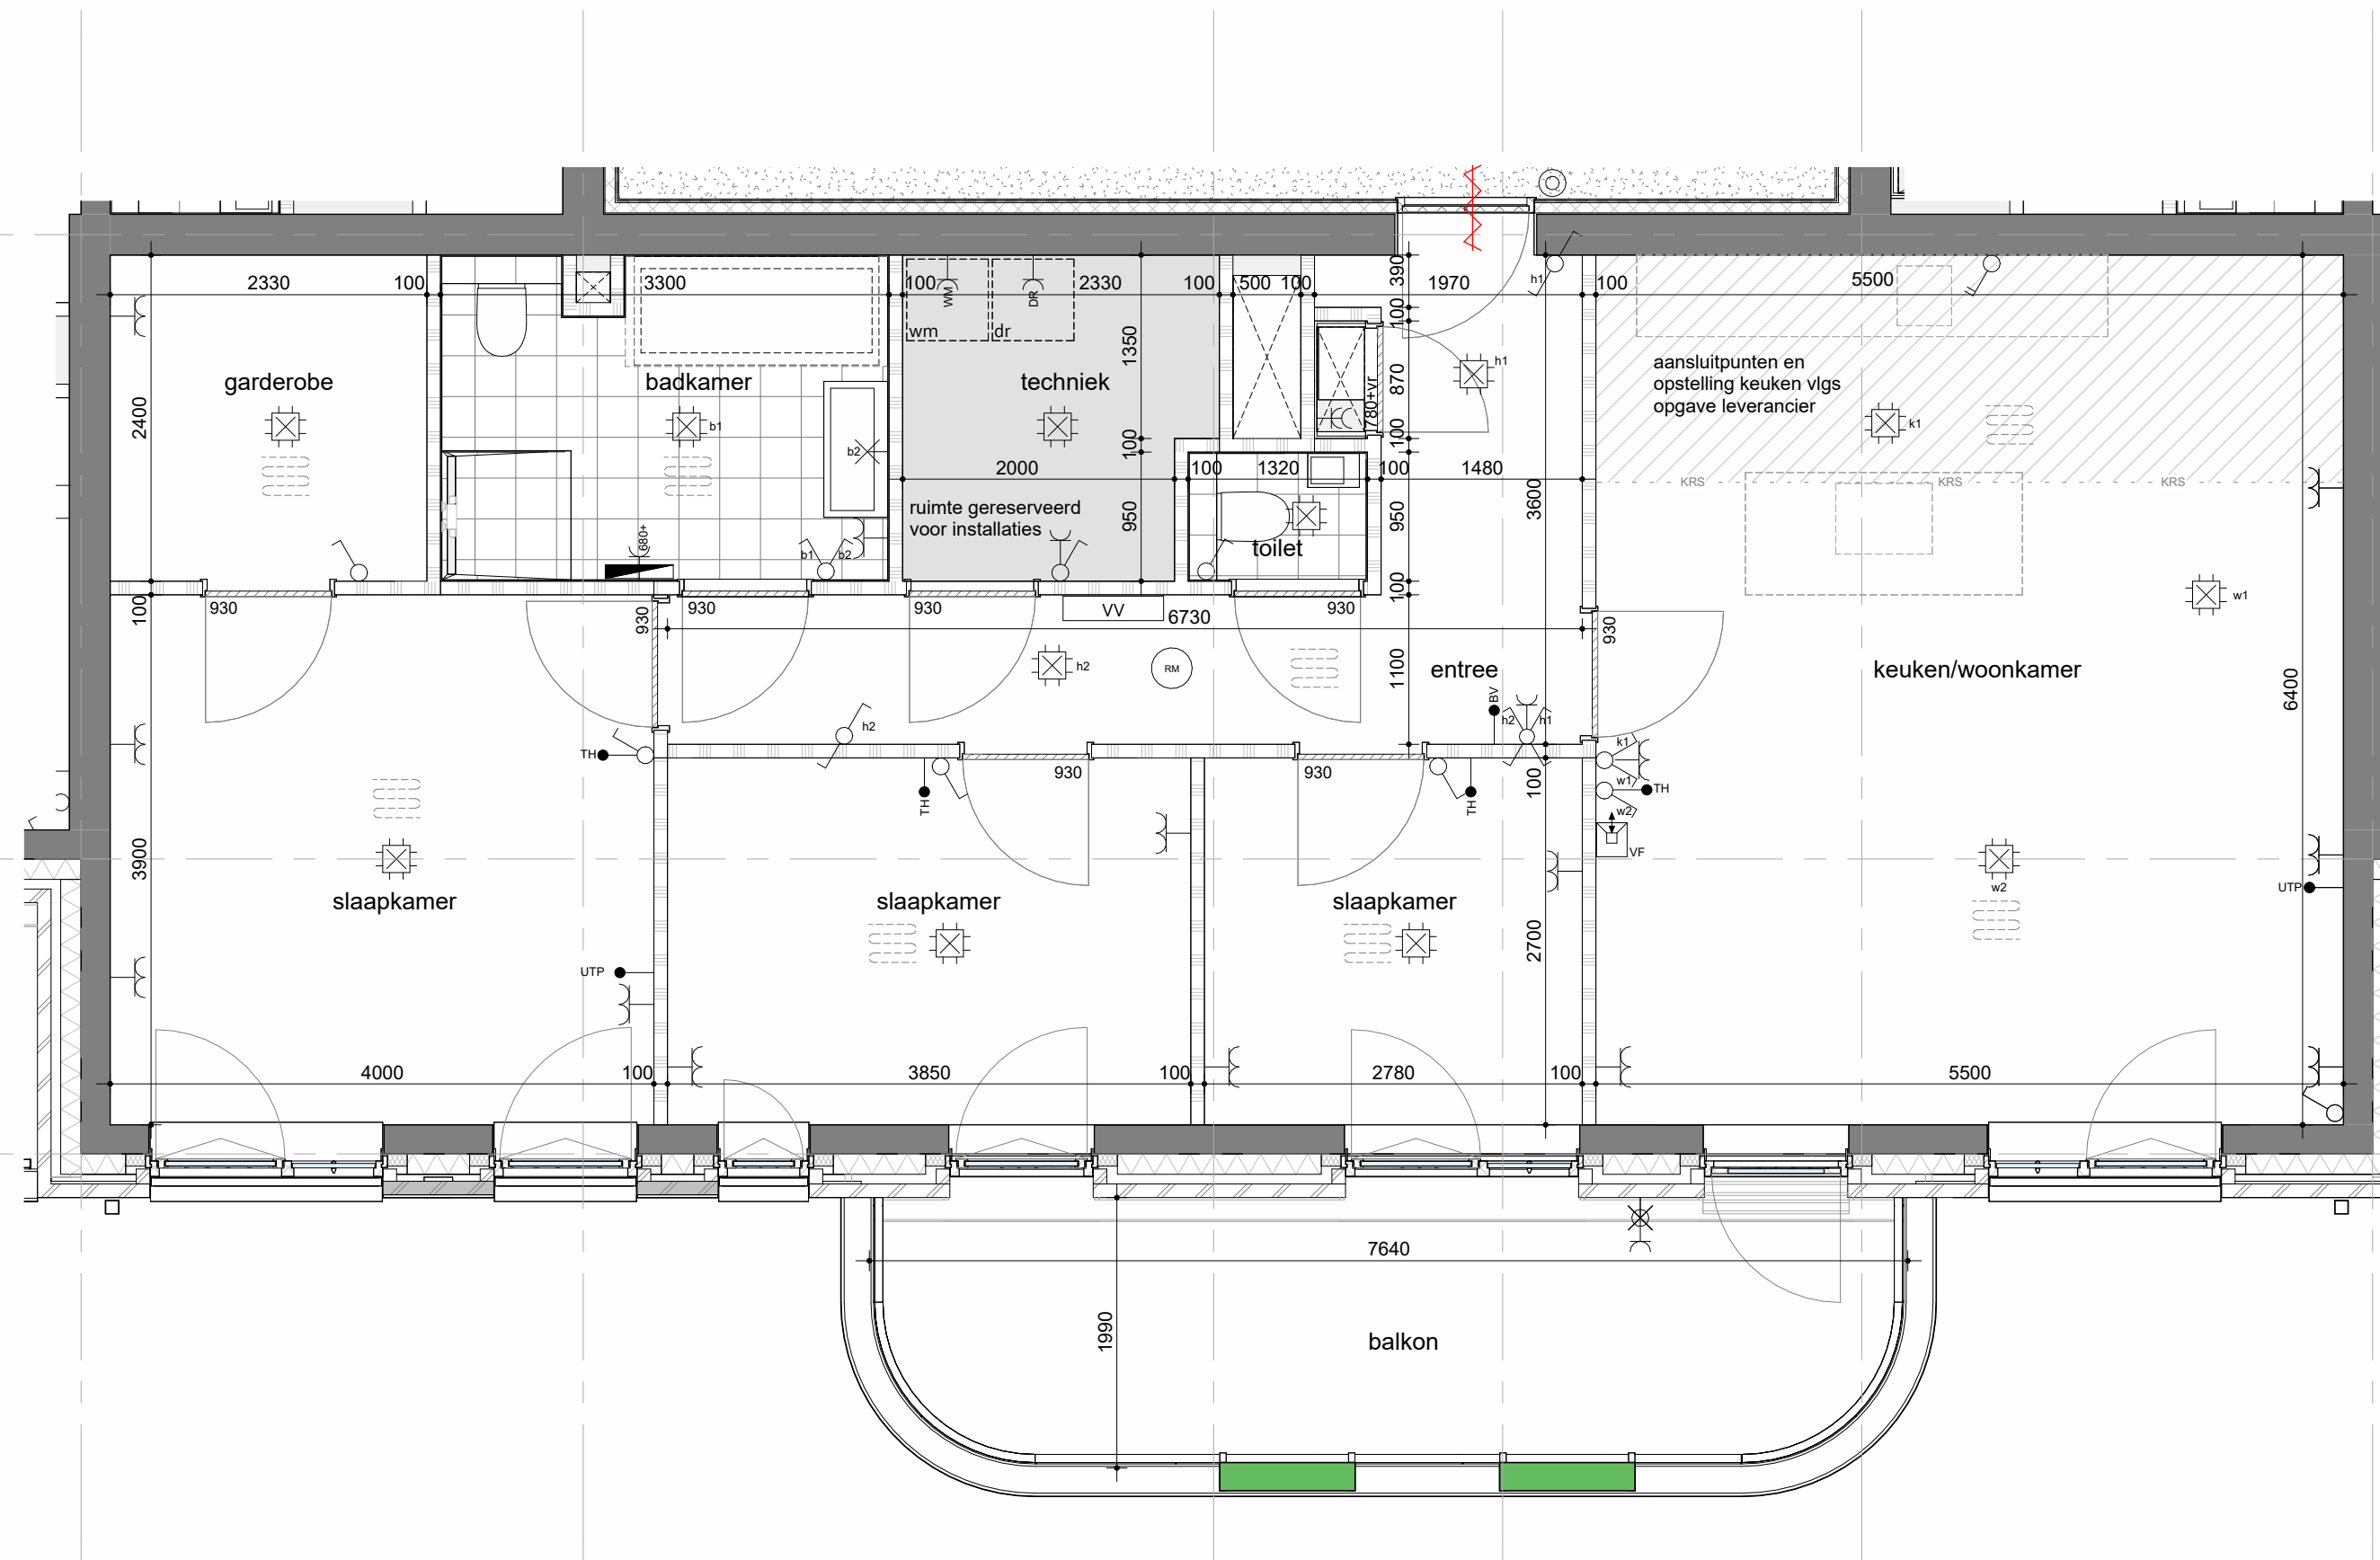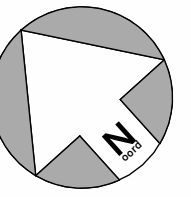
B10



Achtergevel - zuidwest

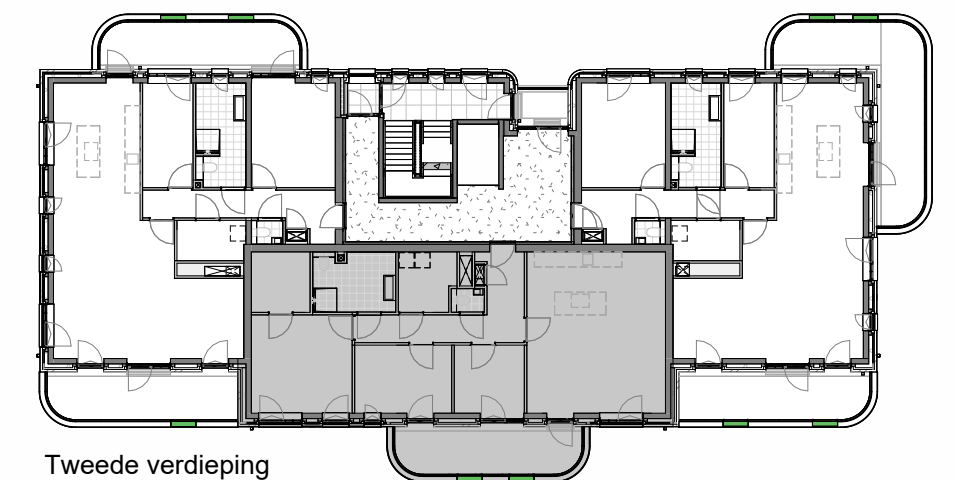

Tweede verdieping

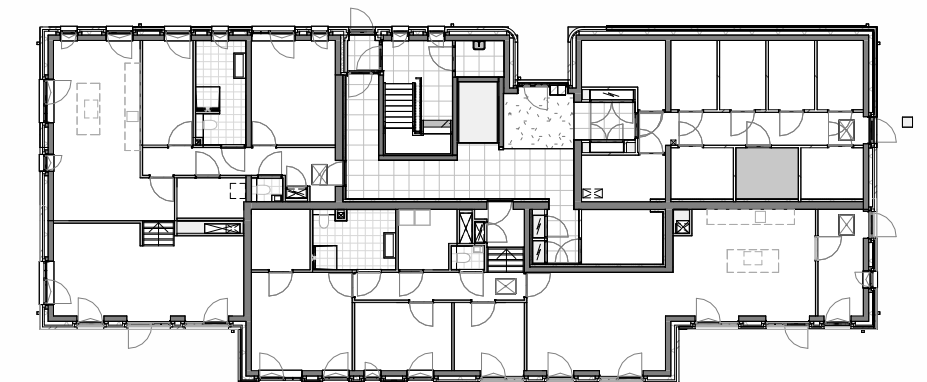

Begane grond - berging



Project: 10 APK Centrumplan Oost  
omschrijving: **Plattegrond BNR 07**  
Formaat-schaal: A2 1:50  
datum: 17-02-2025  
gewijzigd:

tek nr: **BNR-07**