

Renvooi elektra


	Wandcontactdoos enkel		Deurbeldrukker
	Wandcontactdoos dubbel -horizontaal		Rookmelder
	Wandcontactdoos dubbel -verticaal		Kamerthermostaat
	Enkele wcd t.b.v wasmachine		Bedraad aansluitpunt t.b.v. netwerkkabel
	Enkele wcd t.b.v wasdroger		Bedraad aansluitpunt t.b.v. binnenvoeler verwarmingssyteem

OPMERKING:
- De positie van de aansluitpunten van de electrische installatie zijn indicatief op de plattegronden weergegeven. De exacte positie zal in het werk door de installateur worden bepaald en kan in de praktijk iets afwijken van de opgegeven positie.


	Videofoon		Schakelaar wissel
	Wandlichtpunt		Lichtschakelaar serie
	Wandlichtpunt buiten		Lichtschakelaar kruis
	Centraaldoos t.b.v. lichtpunt		Driestandenschakelaar
	Schakelaar enkel		Schakelaar met dubbele wandcontactdoos -verticaal

	Schakelaar wissel met enkele wandcontactdoos
	schakelaar met enkele wandcontactdoos

Renvooi installatie en overige voorzieningen


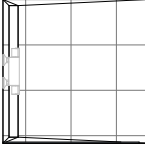
	mogelijke positie wasmachine (wm) en/of wasdroger (dr); de aansluitingen van elektra, water en riolering zijn op deze positie voorzien Afvoer wm/dr gecombineerd
	douchehoek met waar aangegeven een douchescherm (zie 0-tekening badkamer)
	vloerverwarming
	verdeler vloerverwarming
	radiator
	mogelijke positie bad

Renvooi algemeen

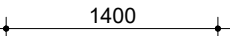
	Circa maat zonder wandafwerking
	gipsbeton wand
	krijtstreepmethode van toepassing
	traphek/balustrade
	ondoorzichtig glas
	hwa
	brandscheiding, dranger
	heg
	kruipluik 800x600
	plantenbak



Project: 10 APK Centrumplan Oost
omschrijving: **Renvooi**
Formaat-schaal: A2
datum: 17-02-2025
gewijzigd:

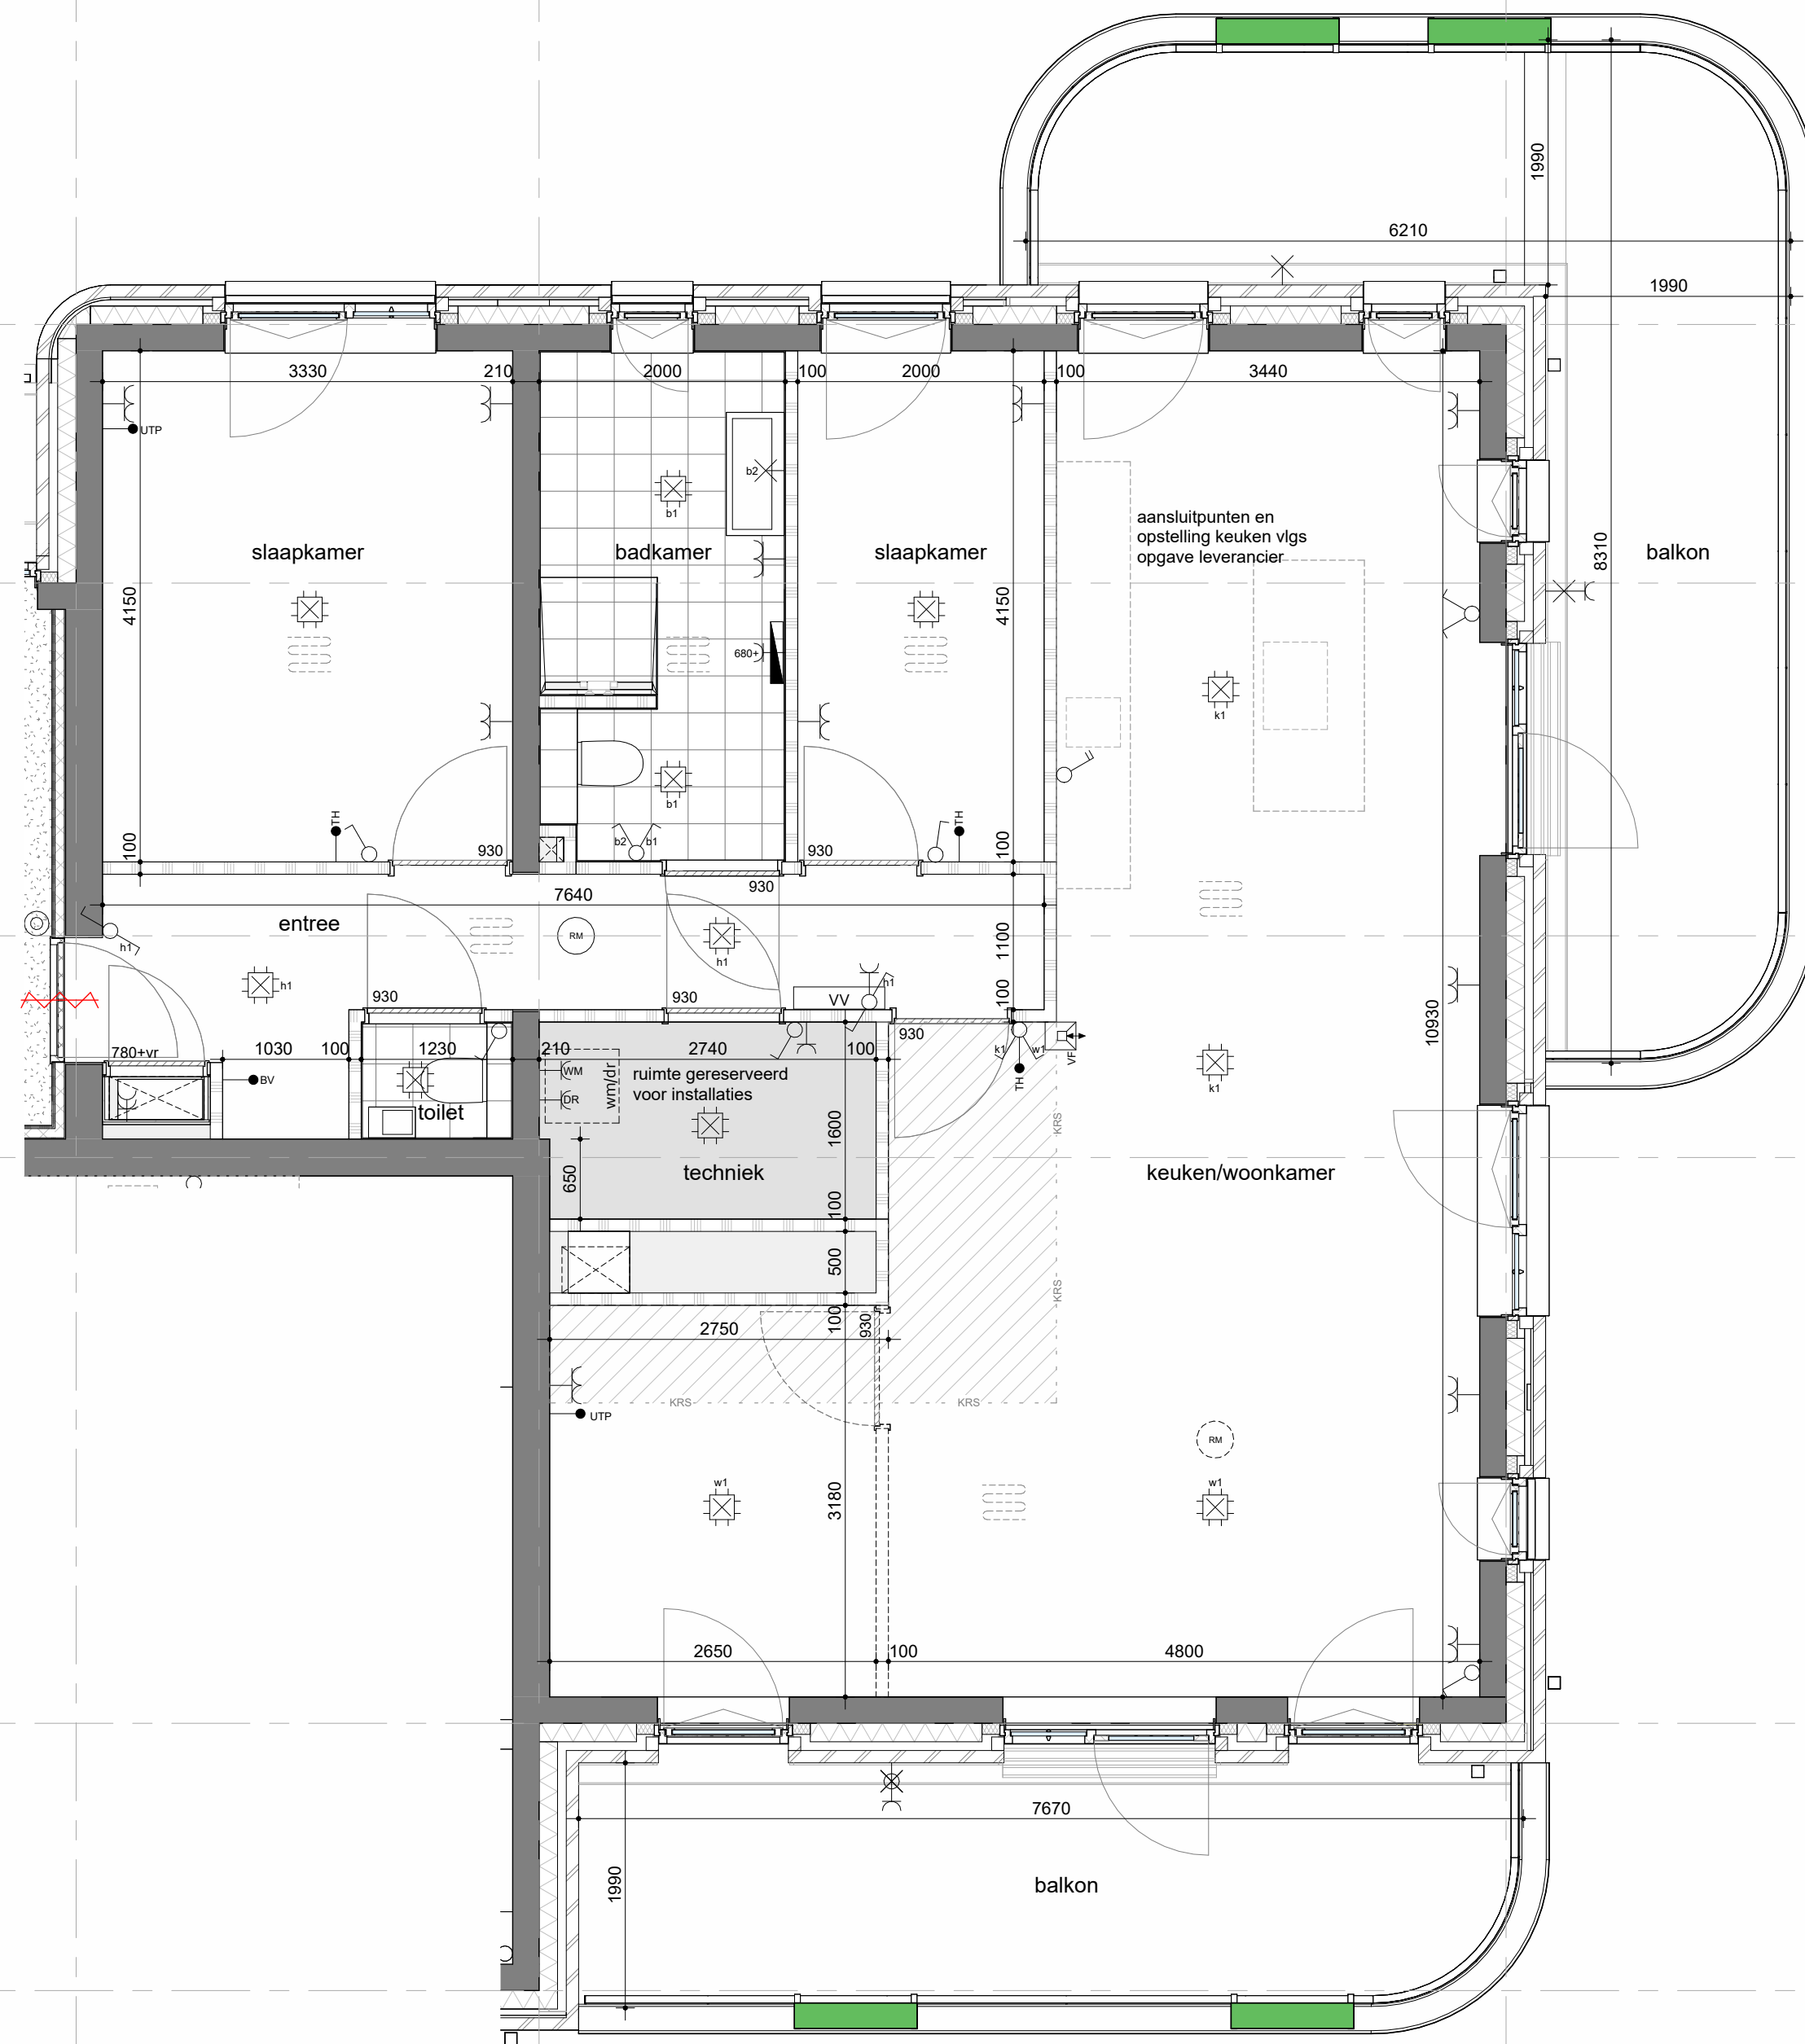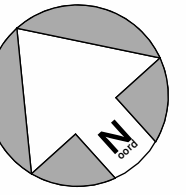

Voorgevel - noordoost

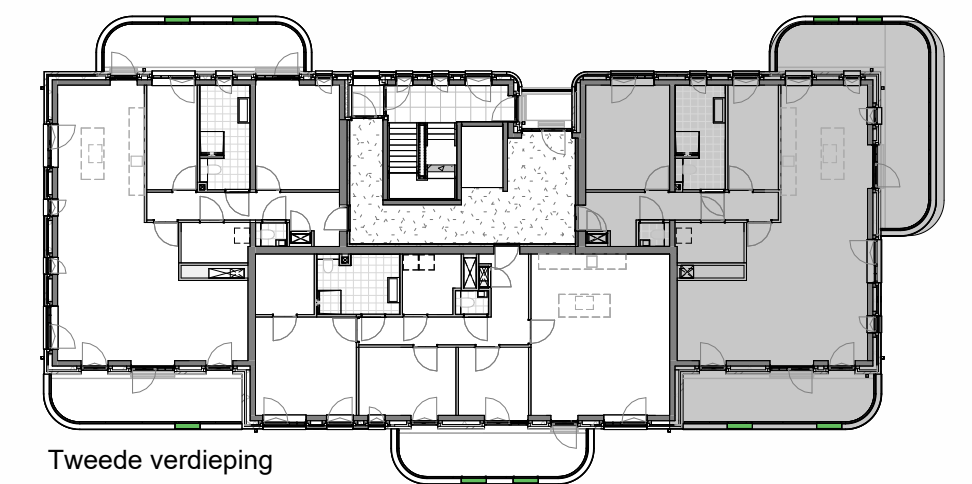

Tweede verdieping



Begane grond - berging



Project: 10 APK Centrumplan Oost

omschrijving: **Plattegrond BNR 08**

Formaat-schaal: A2 1:50

datum: 17-02-2025

gewijzigd:

tek nr:

BNR-08