


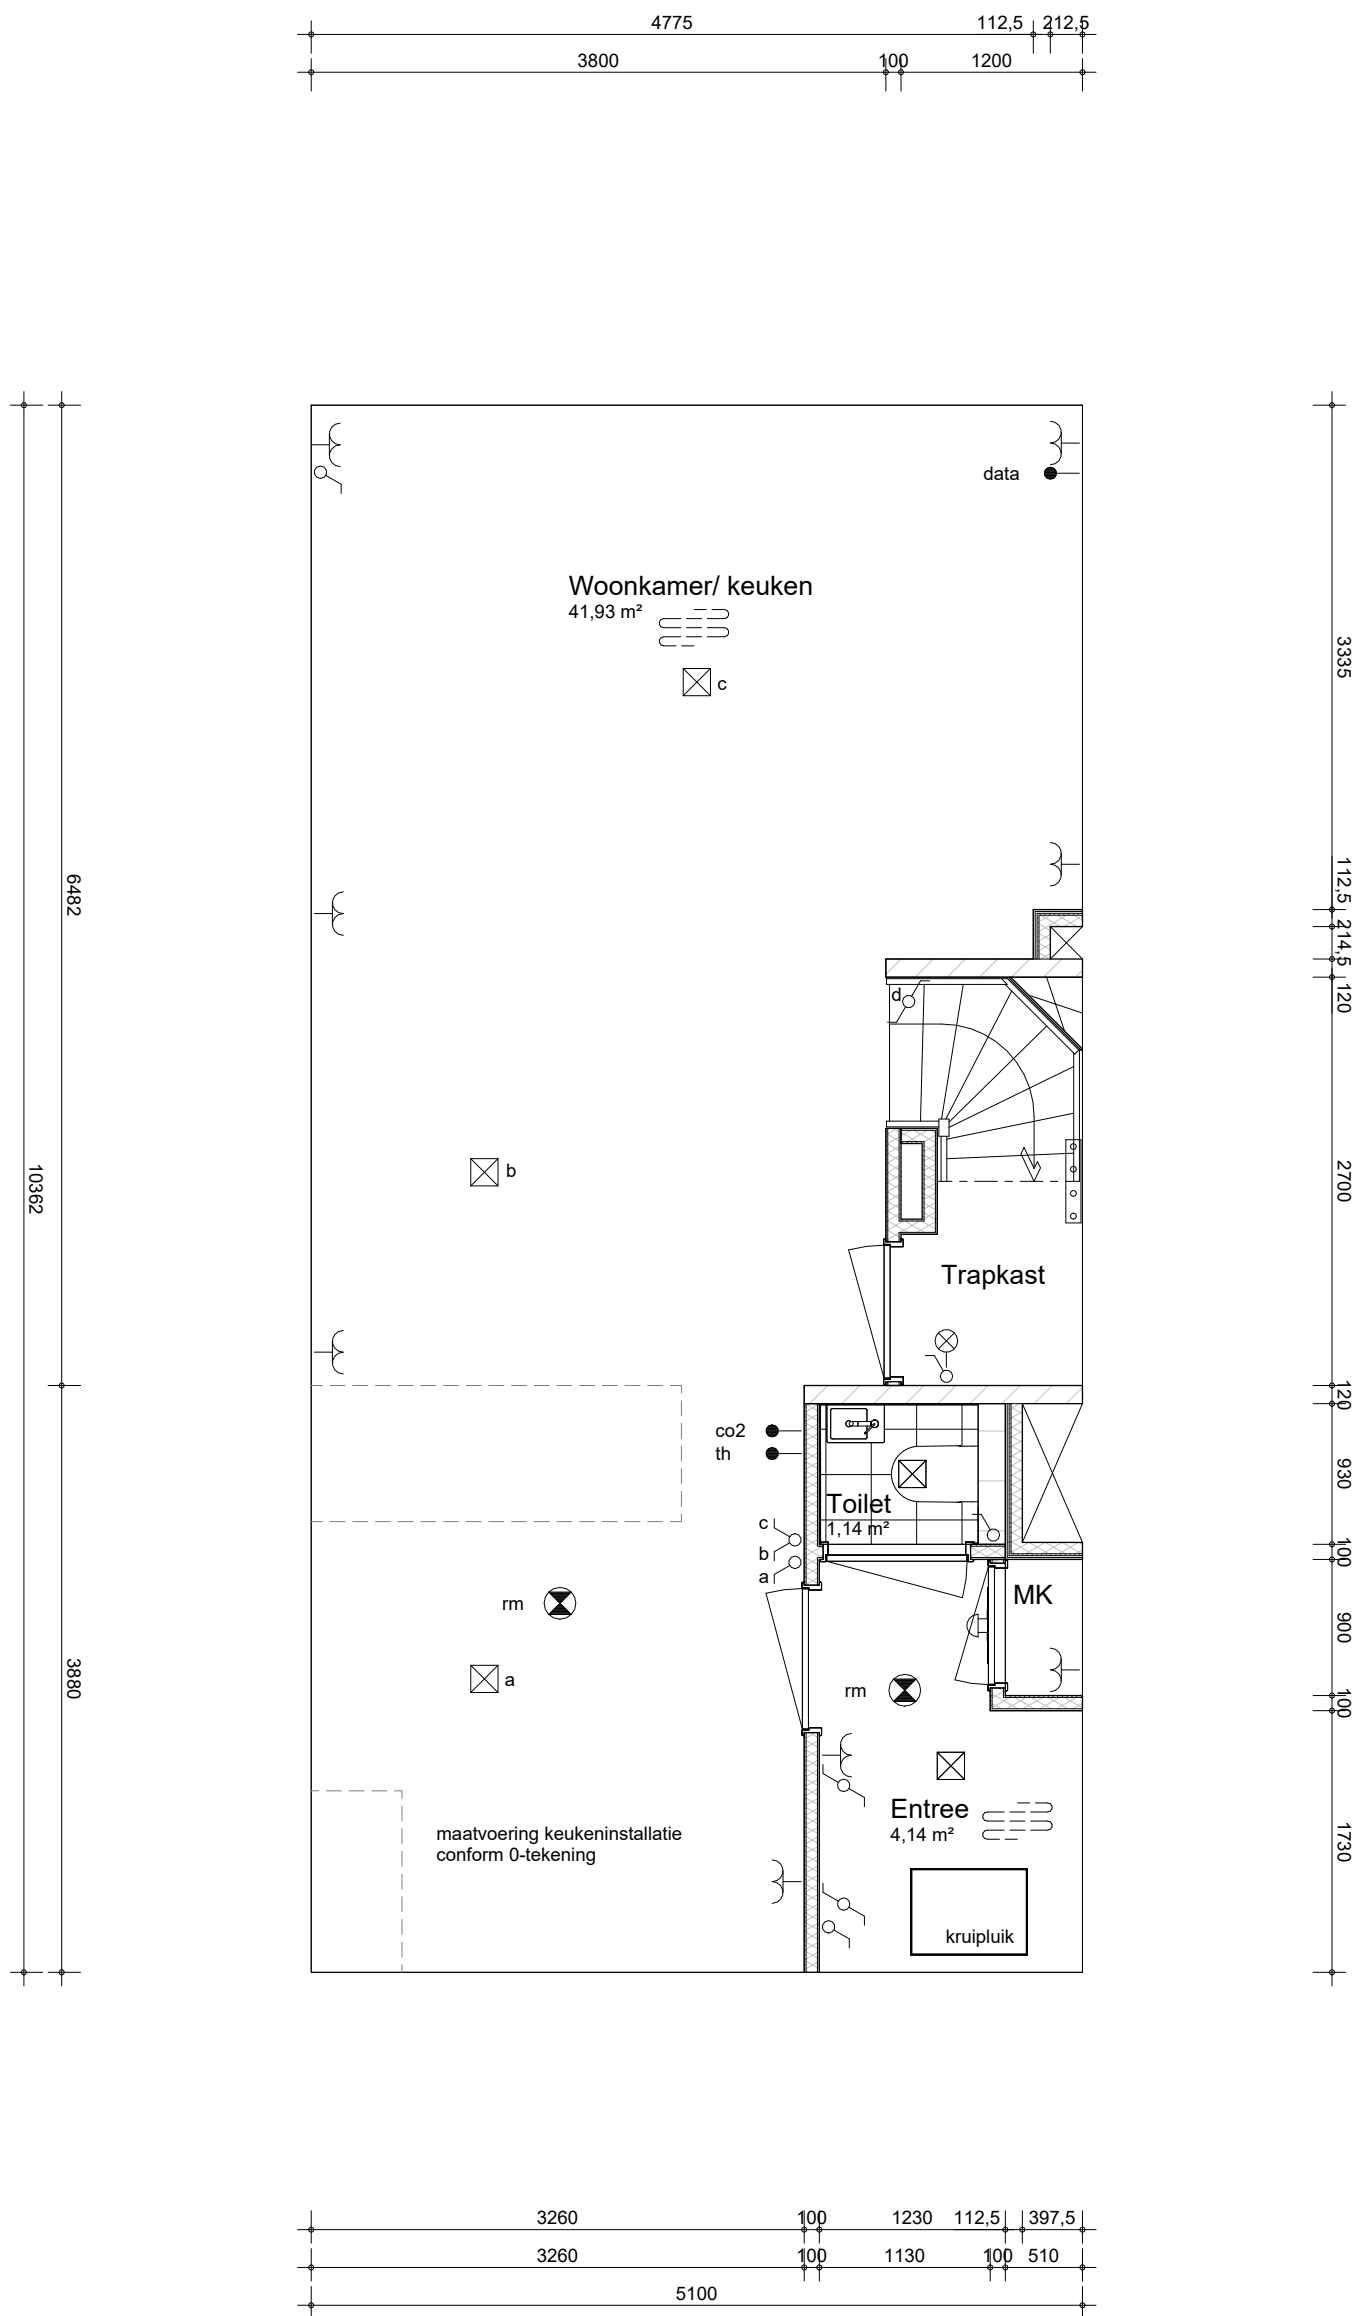

project
Leeuwepoort, Utrecht

omschrijving
**Chevron type I
begane grond
optie keuken voor**

getekend
HFa

status
definitief


project nr
9739

tekening nr
I-I-001

schaal
1:50

datum
27-05-2026

wijz. datum

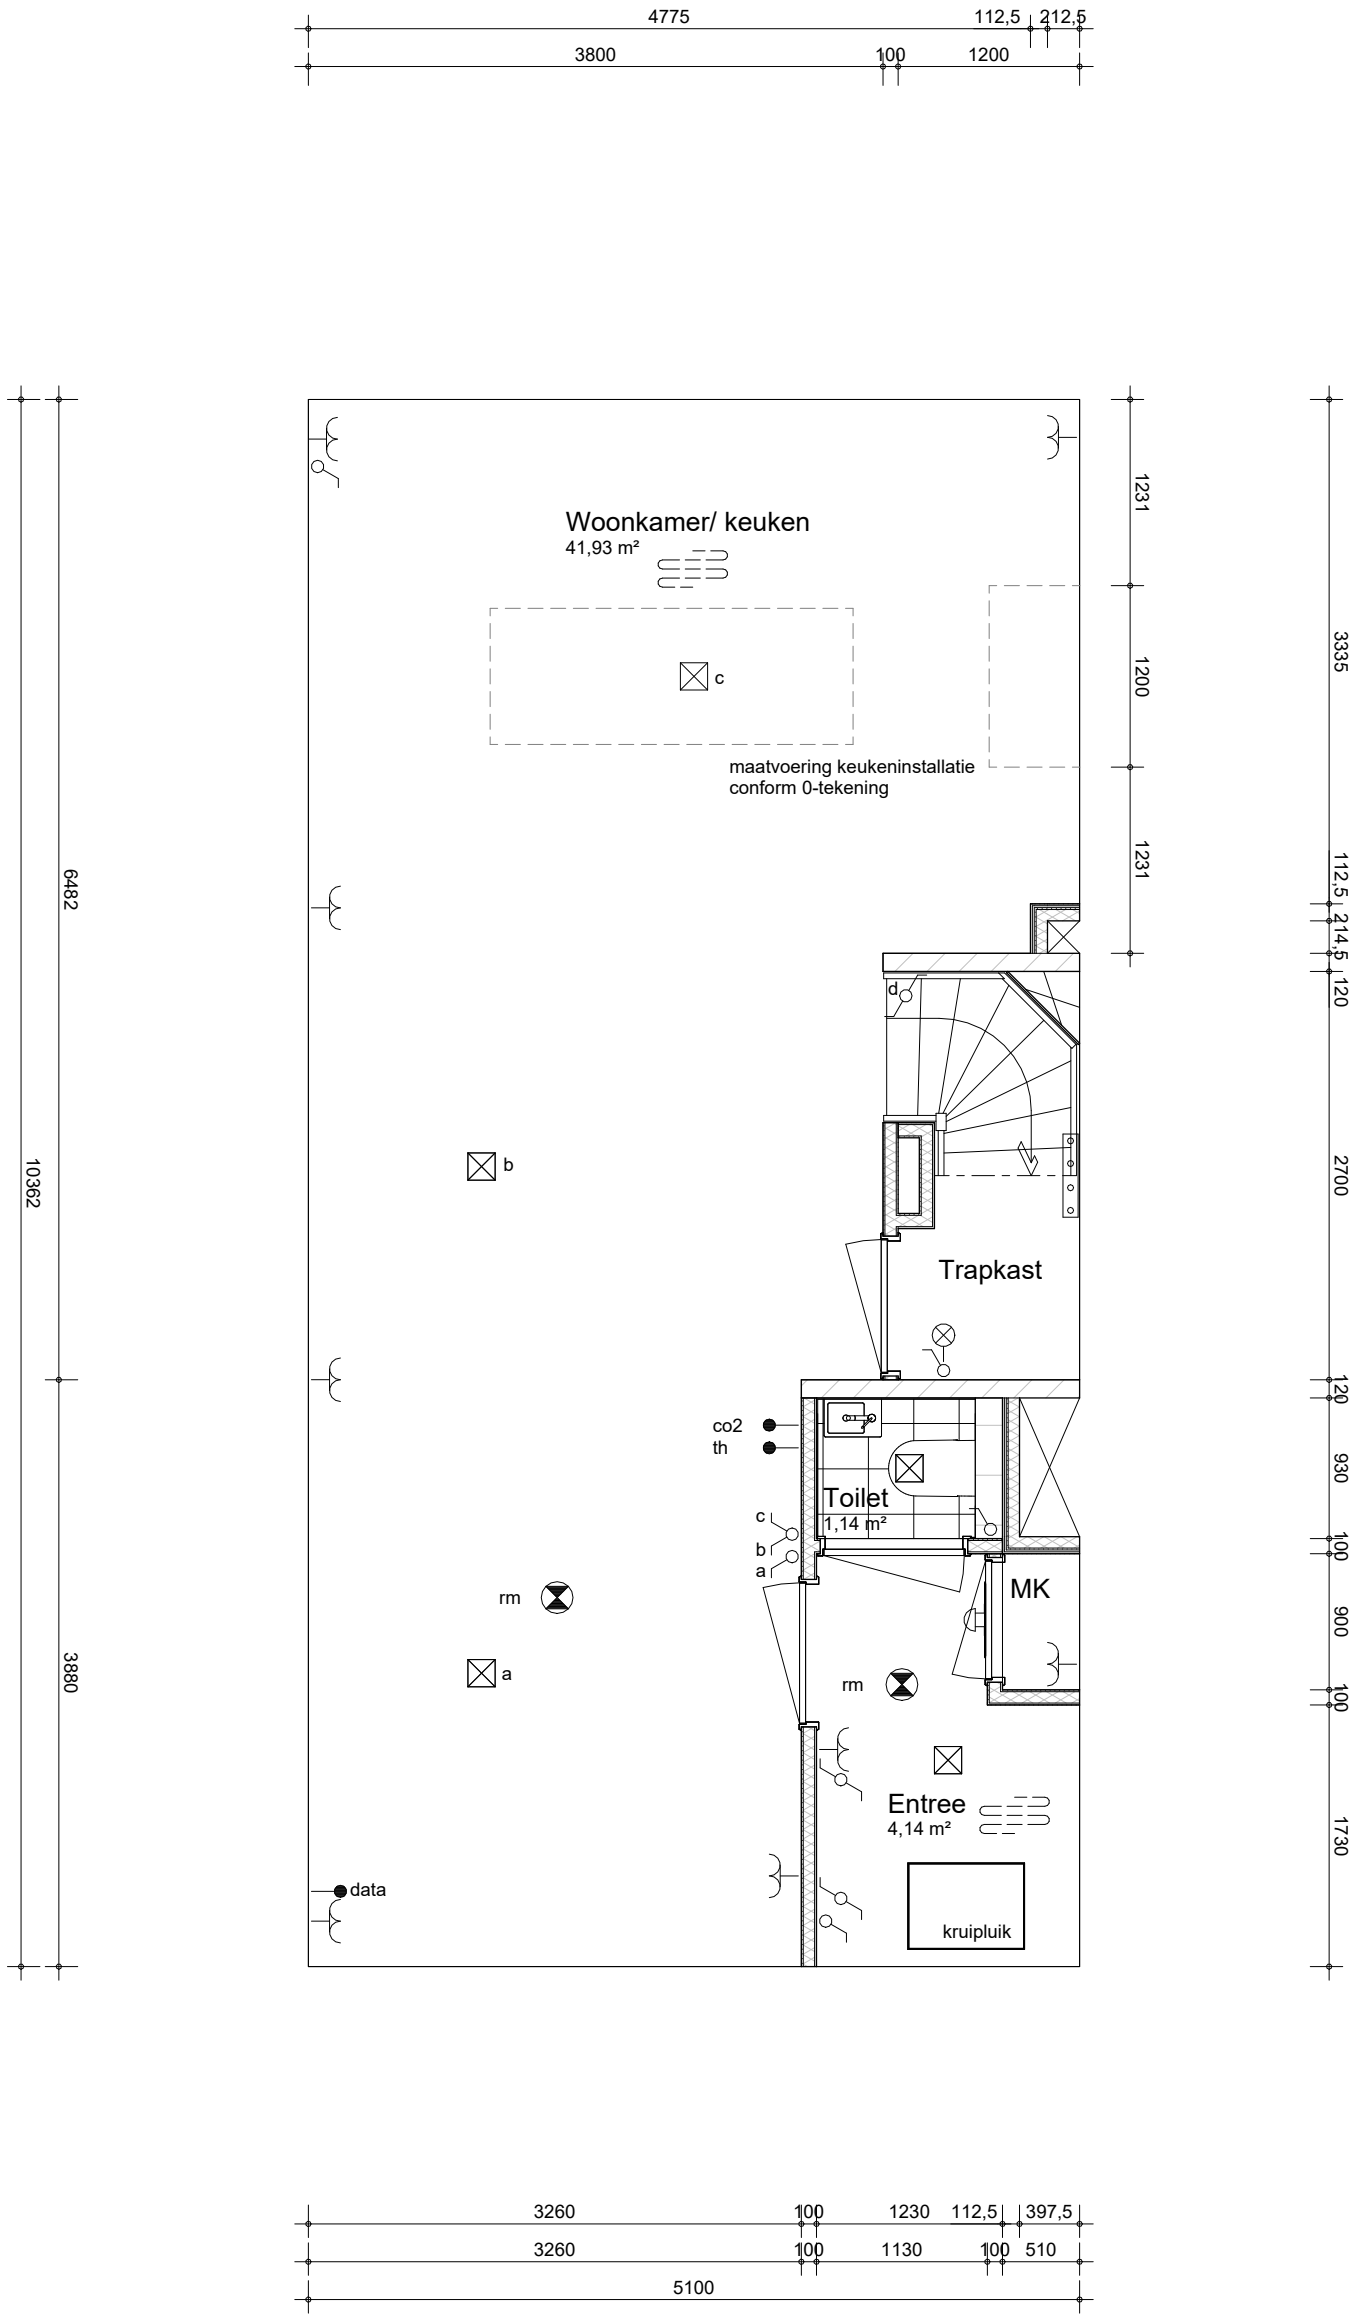

project
Leeuwepoort, Utrecht

omschrijving
**Chevron type I
begane grond
optie keuken achter**

getekend
HFa

status
definitief


project nr
9739

tekening nr
I-I-002

schaal
1:50

datum
27-05-2026

wijz. datum

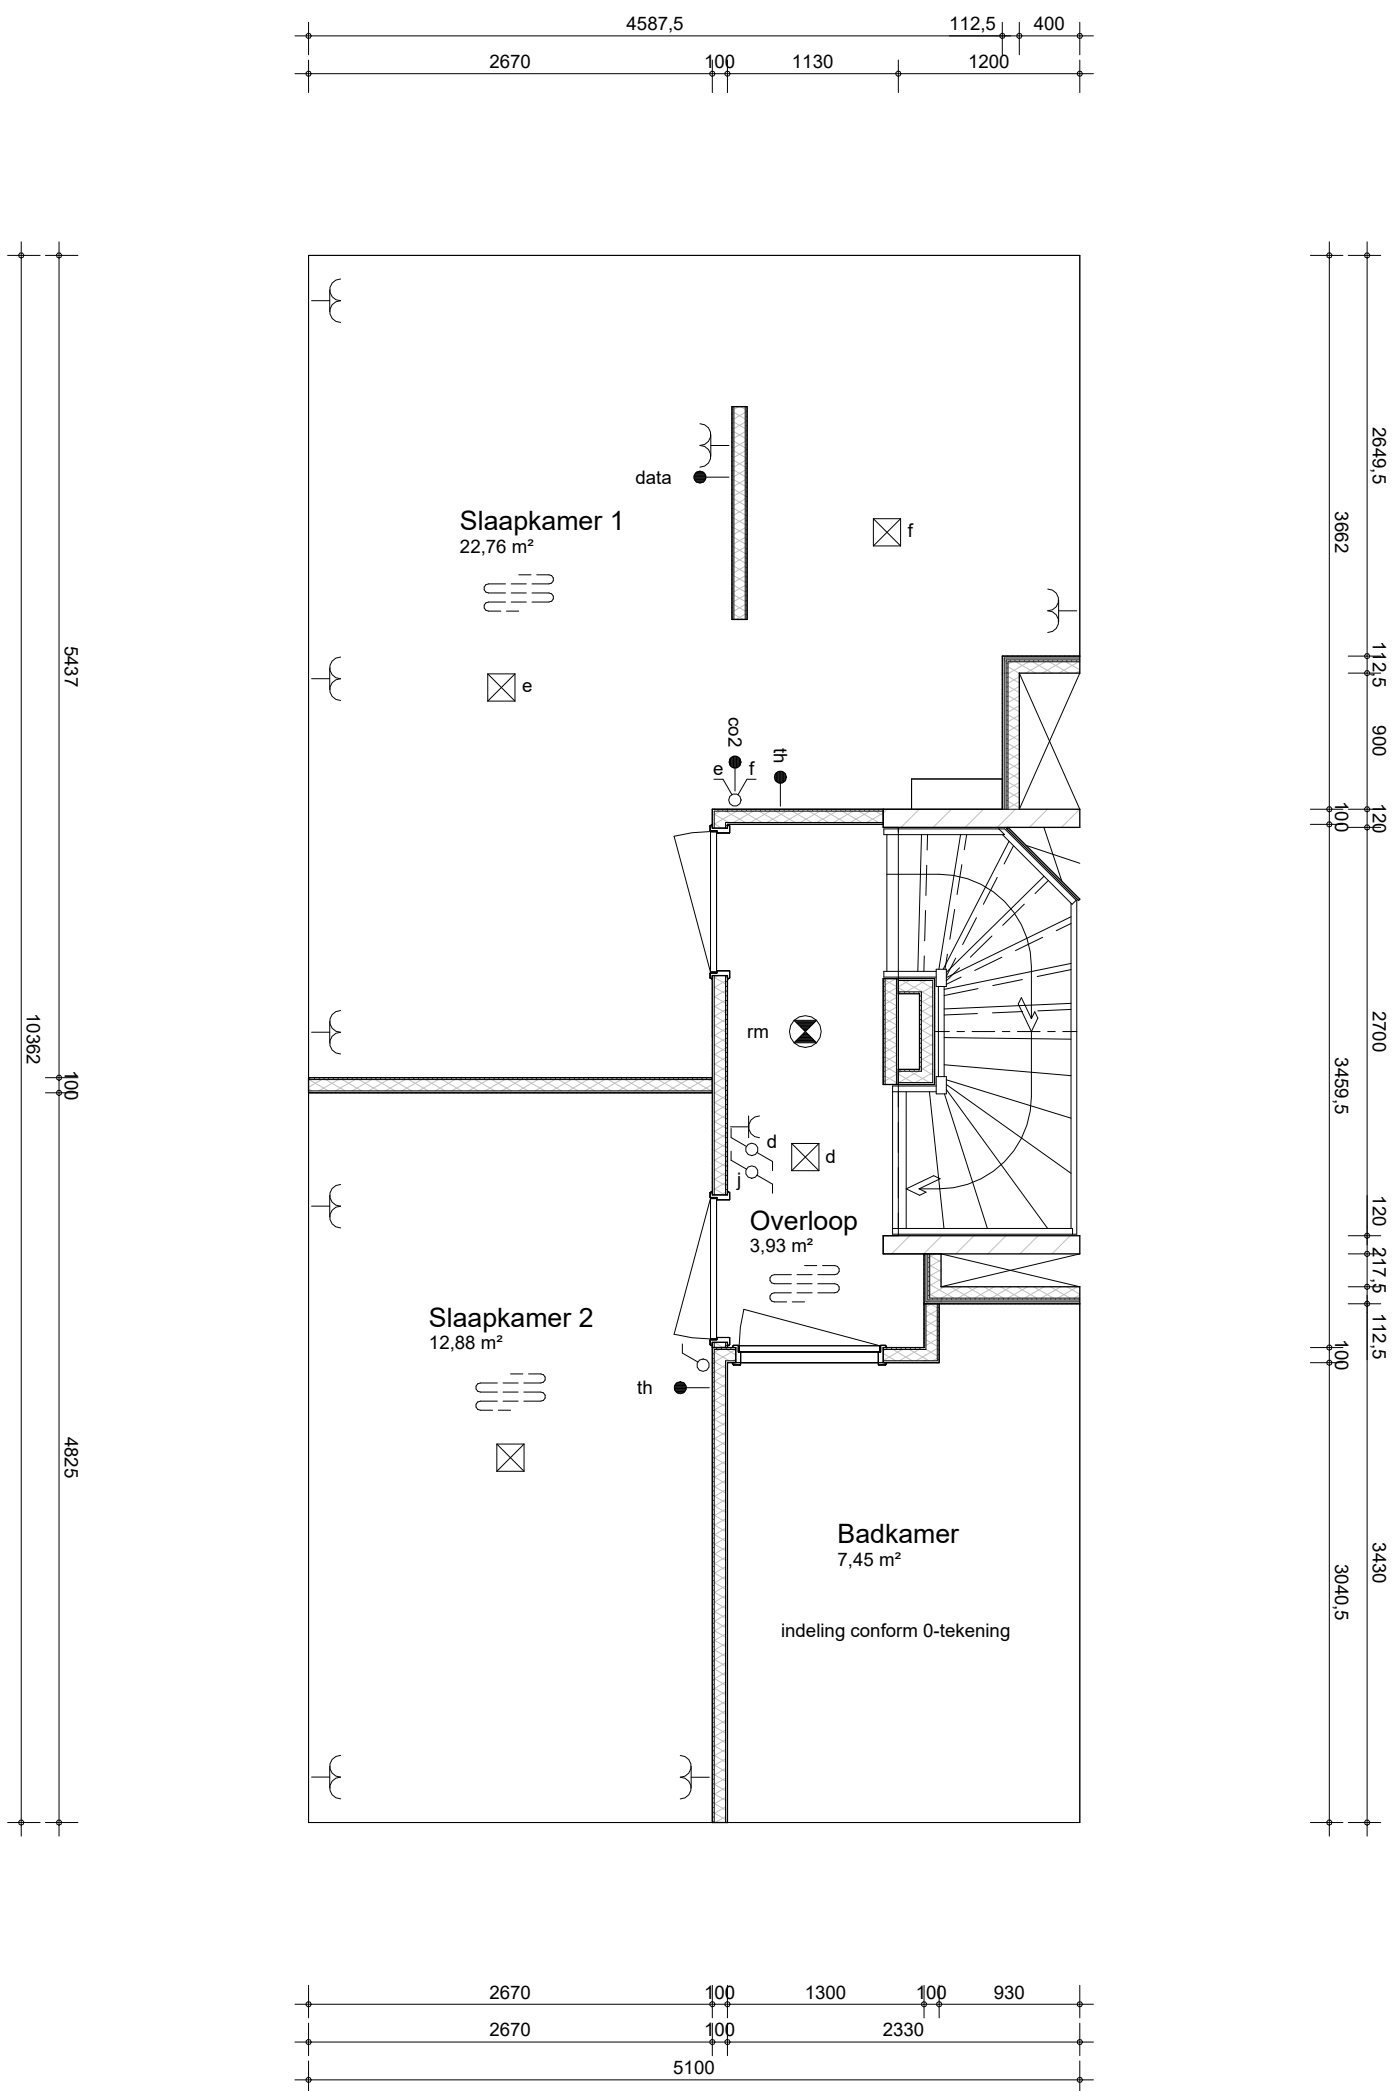

project
Leeuwepoort, Utrecht

omschrijving
Chevron type I
1e verdieping: optie grotere badkamer
optie extra wand slaapkamer 1

getekend
HFa

status
definitief


project nr
9739

tekening nr
I-I-011


schaal
1:50

datum
27-05-2026

wijz. datum

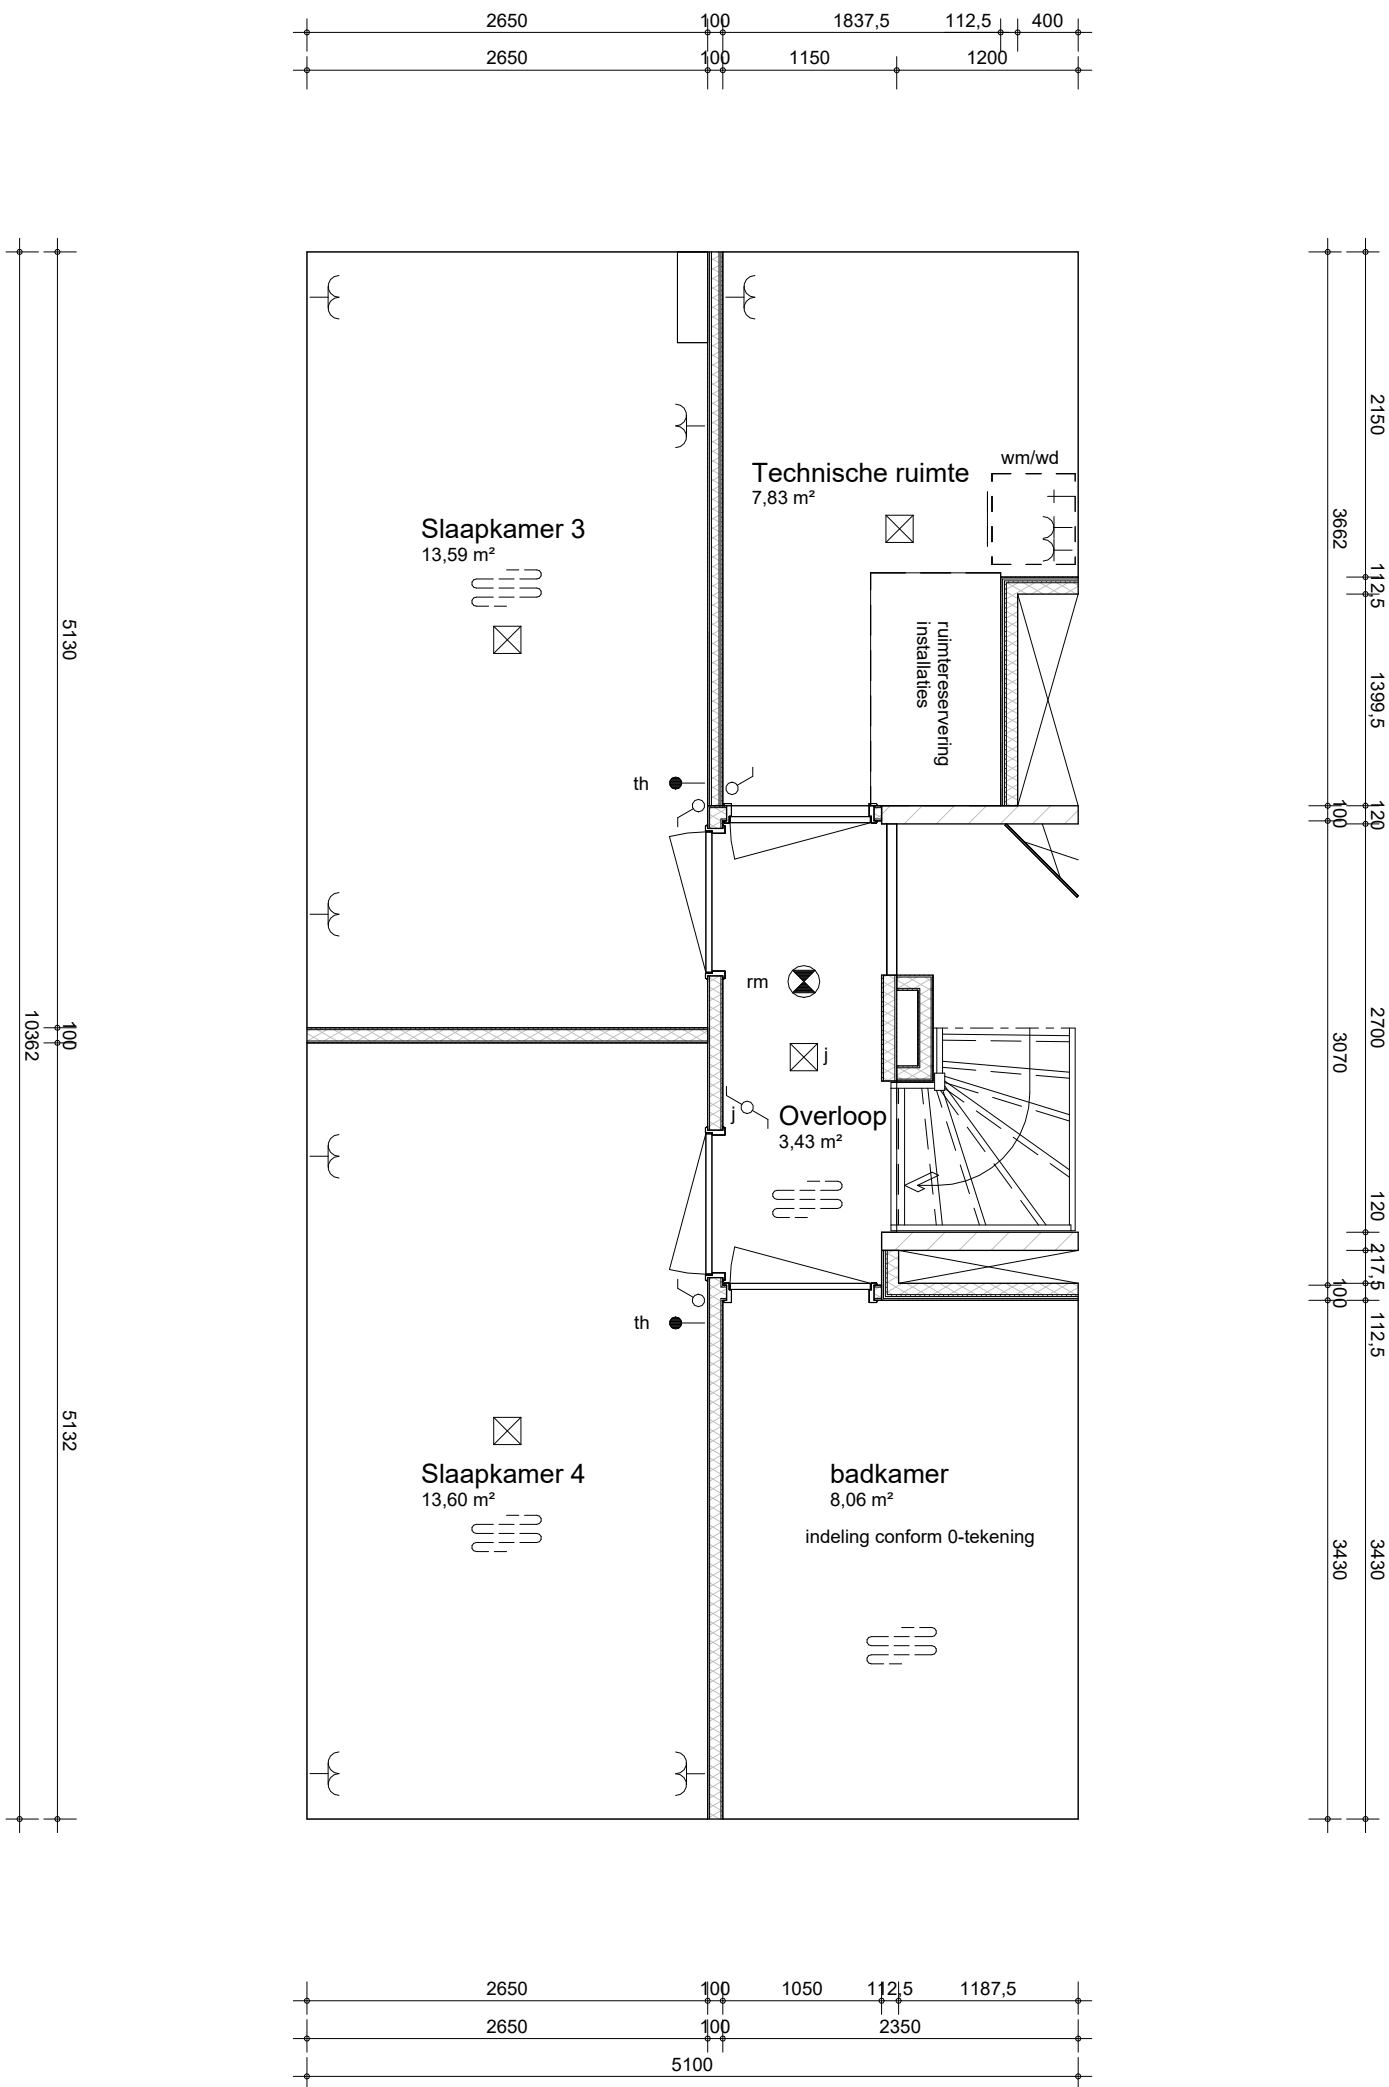

	project	getekend	schaal
	Leeuwepoort, Utrecht	HFa	1:50
		status	datum
	omschrijving	definitief	27-05-2026
	Chevron type I	project nr	wijz. datum
	2e verdieping	9739	
optie 2de badkamer		tekening nr	
		I-I-020	

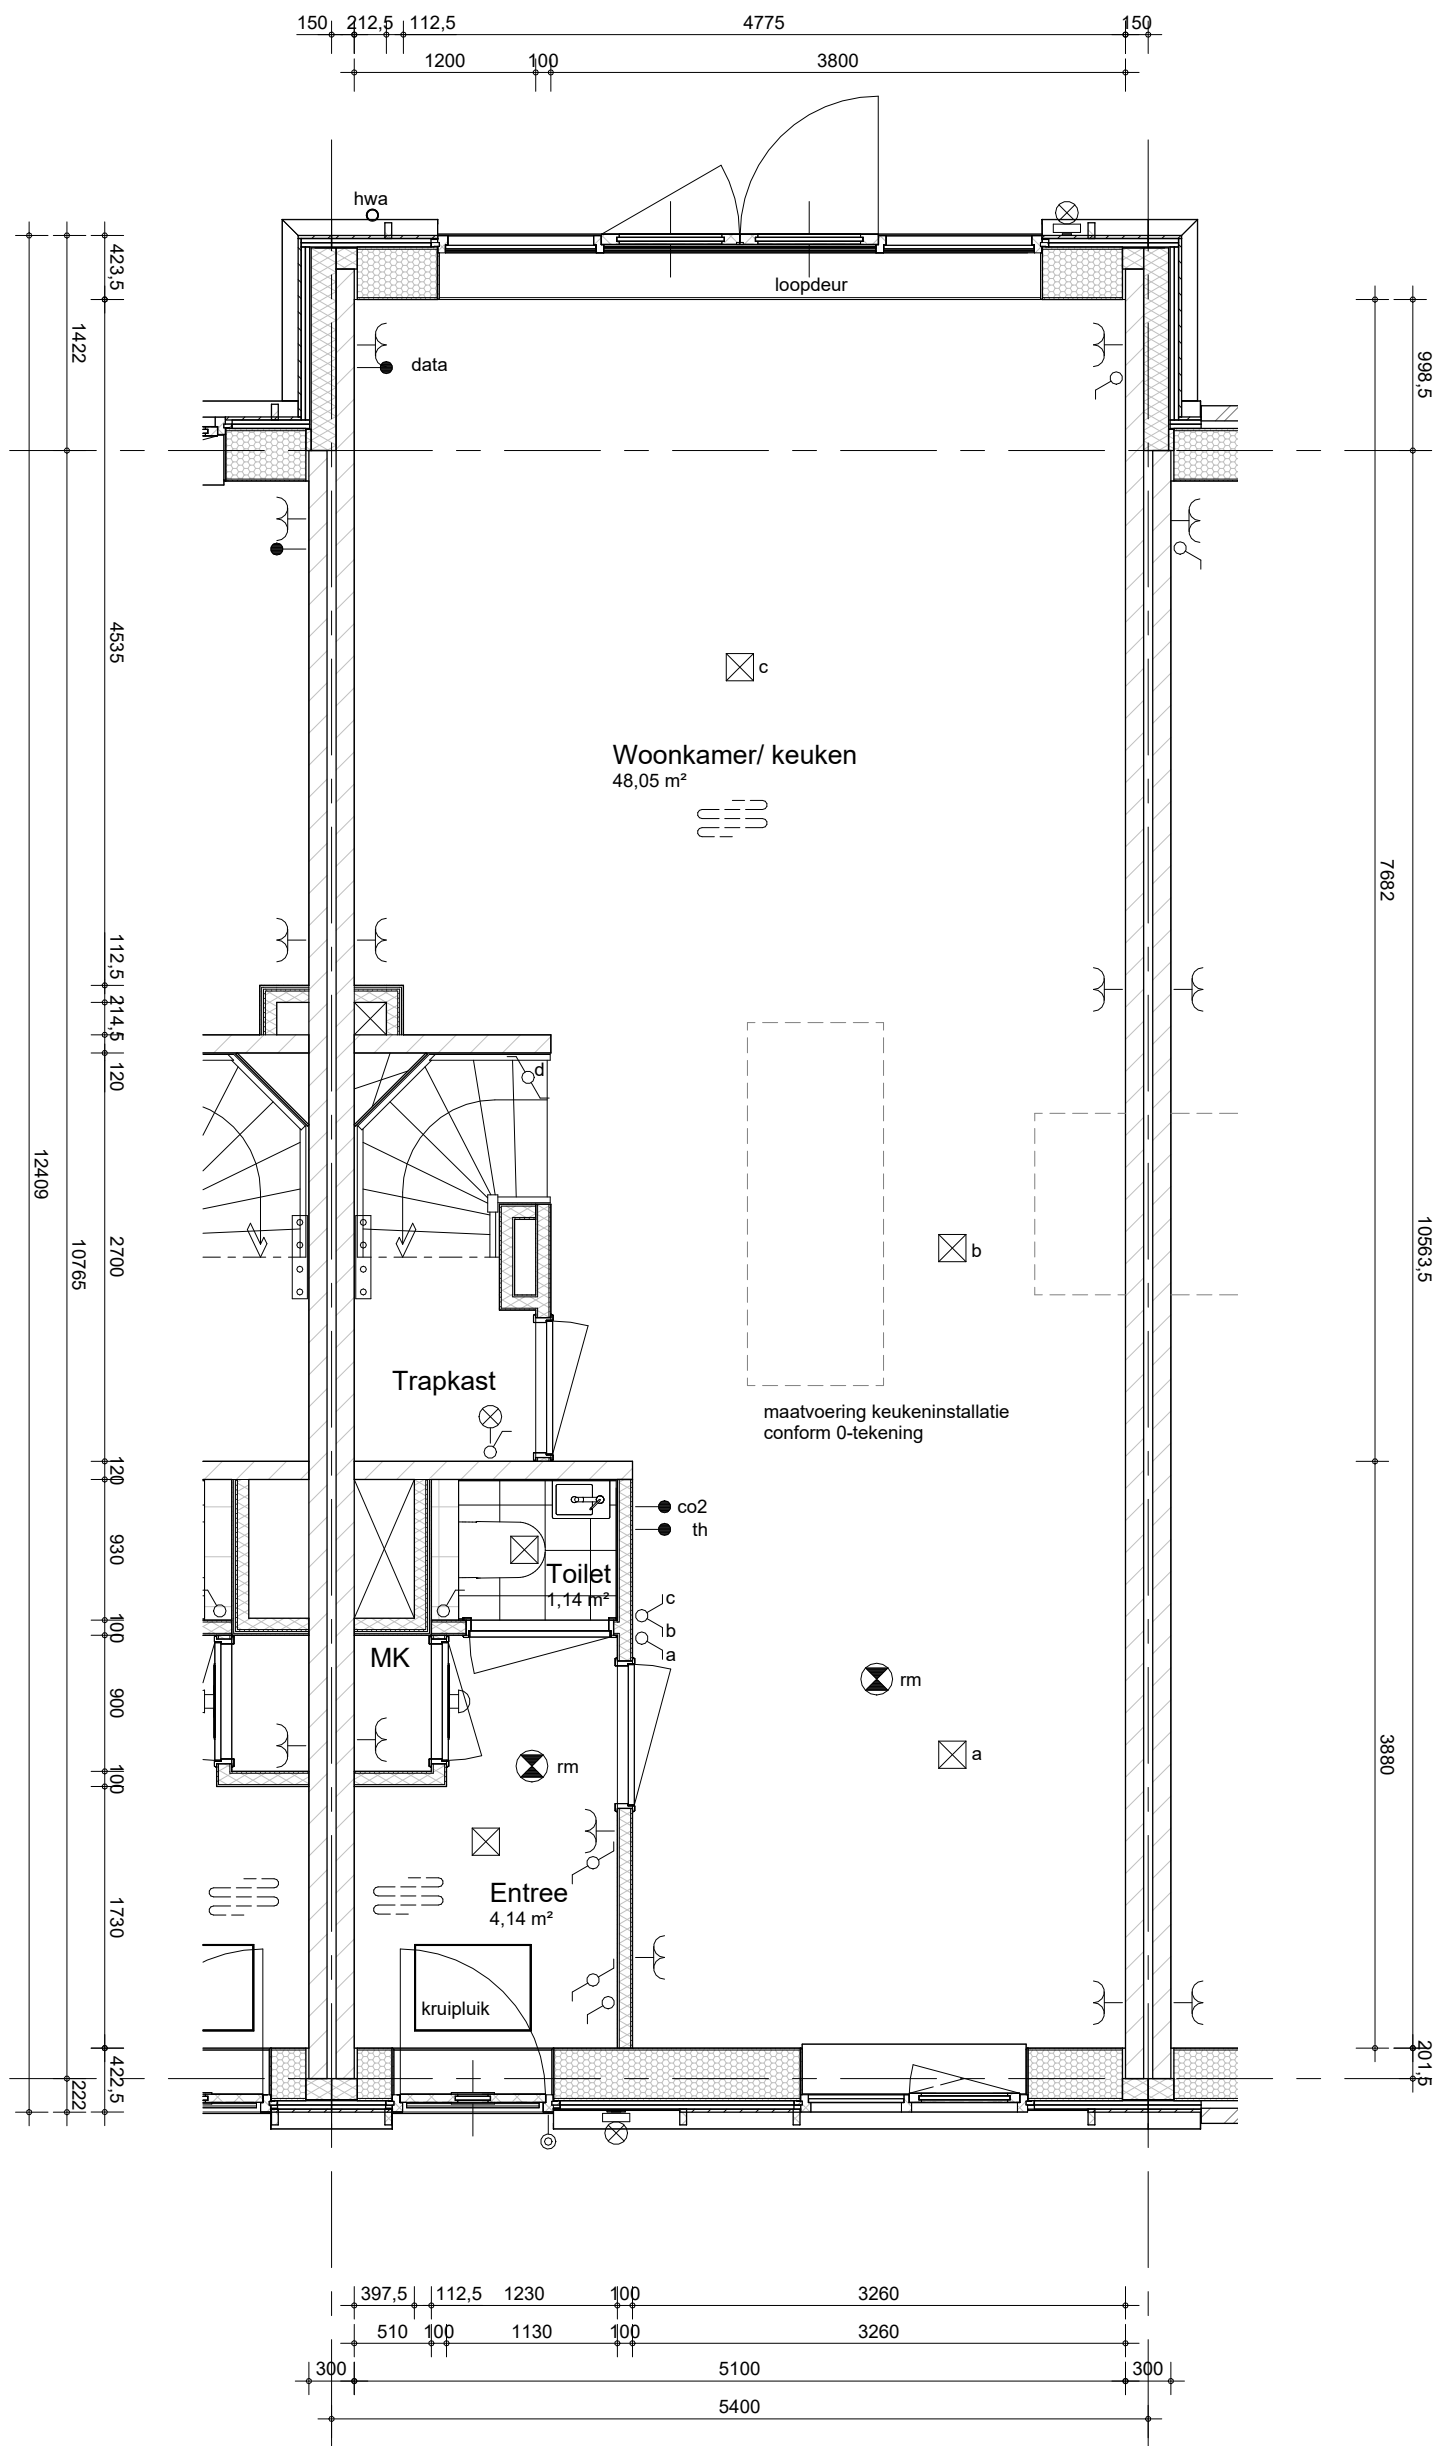


Hemelwaterafvoeren, zoals op de situatie-tekening en blocoverzichten is aangegeven.
Metselwerkdilataties, zoals op blokgevelaanzicht is aangegeven.



project
Leeuwepoort, Utrecht

omschrijving
**Chevron type Is
begane grond
optie uitbouw 1,2m + openslaande deuren**

getekend EOn	schaal 1:50
status definitief	datum 27-05-2026
project nr 9739	wijz. datum
tekening nr R-I-001	

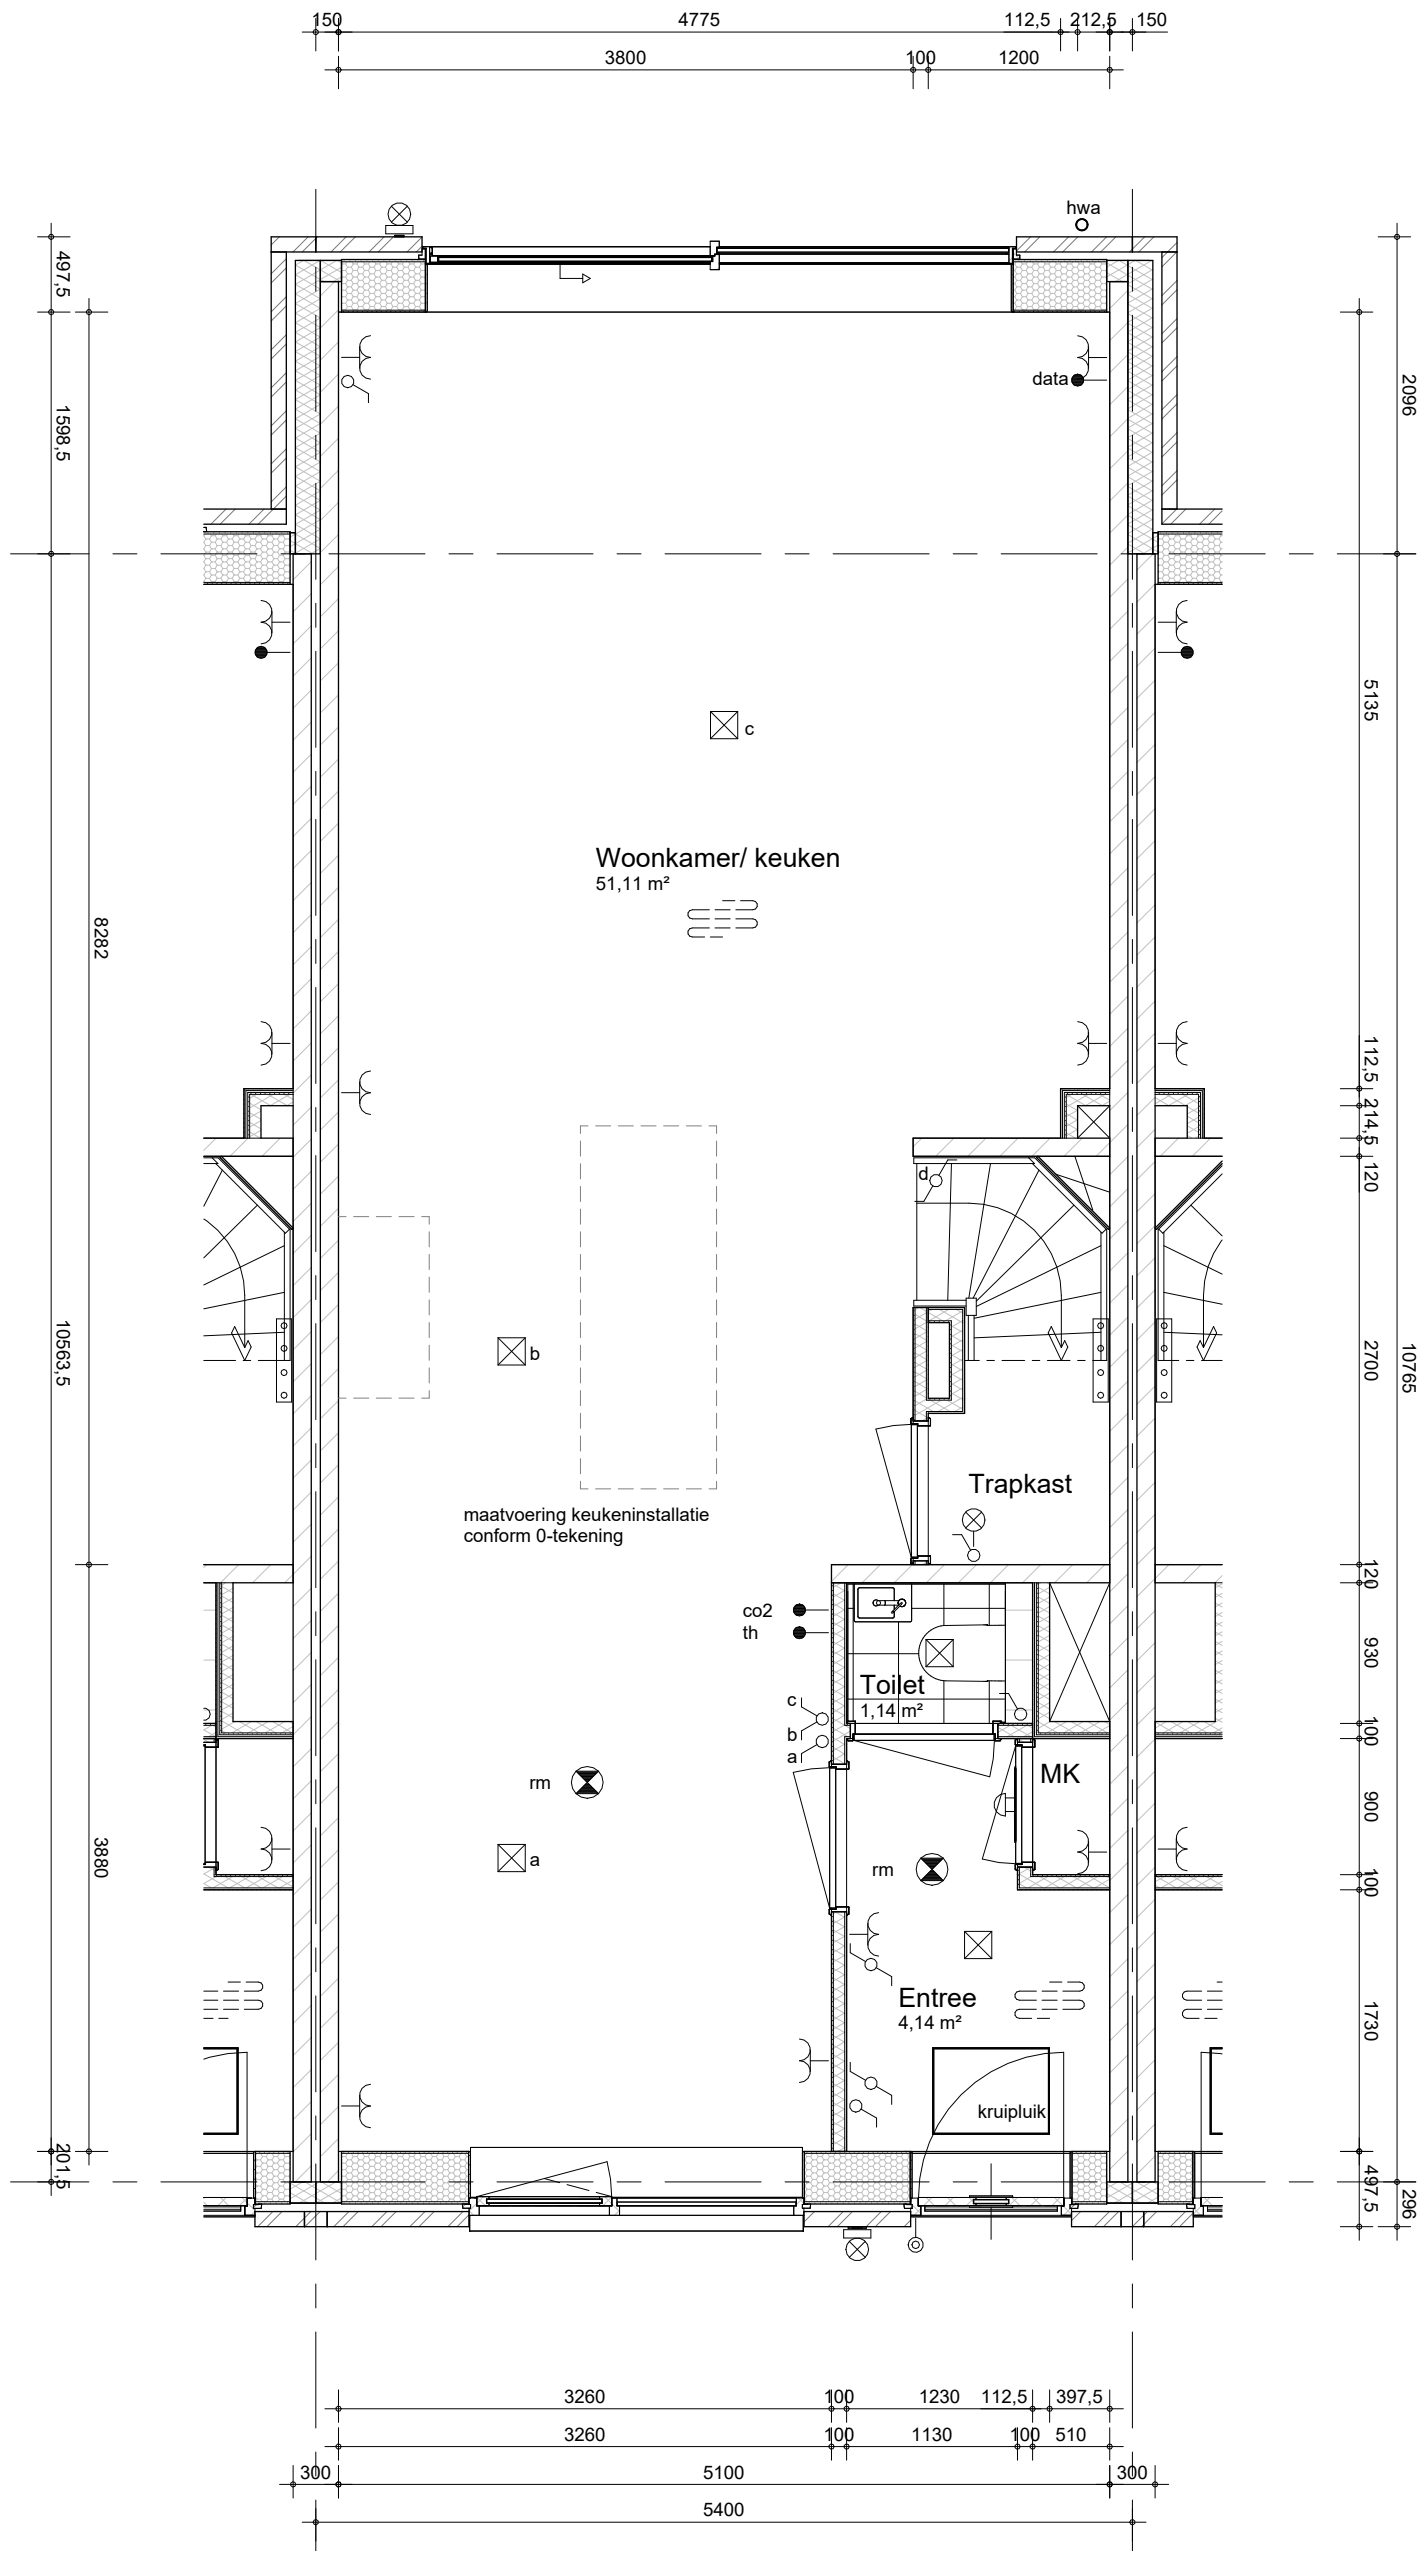

Hemelwaterafvoeren, zoals op de situatie-tekening en blocoverzichten is aangegeven.
Metselwerkdilataties, zoals op blokgevelaanzicht is aangegeven.

	project	getekend	schaal
	Leeuwepoort, Utrecht	EOn	1:50
	omschrijving	status	datum
	Chevron type I begane grond optie uitbouw 1,8m + schuifpui	definitief	27-05-2026
		project nr	wijz. datum
		9739	
		tekening nr	
		R-I-002	